


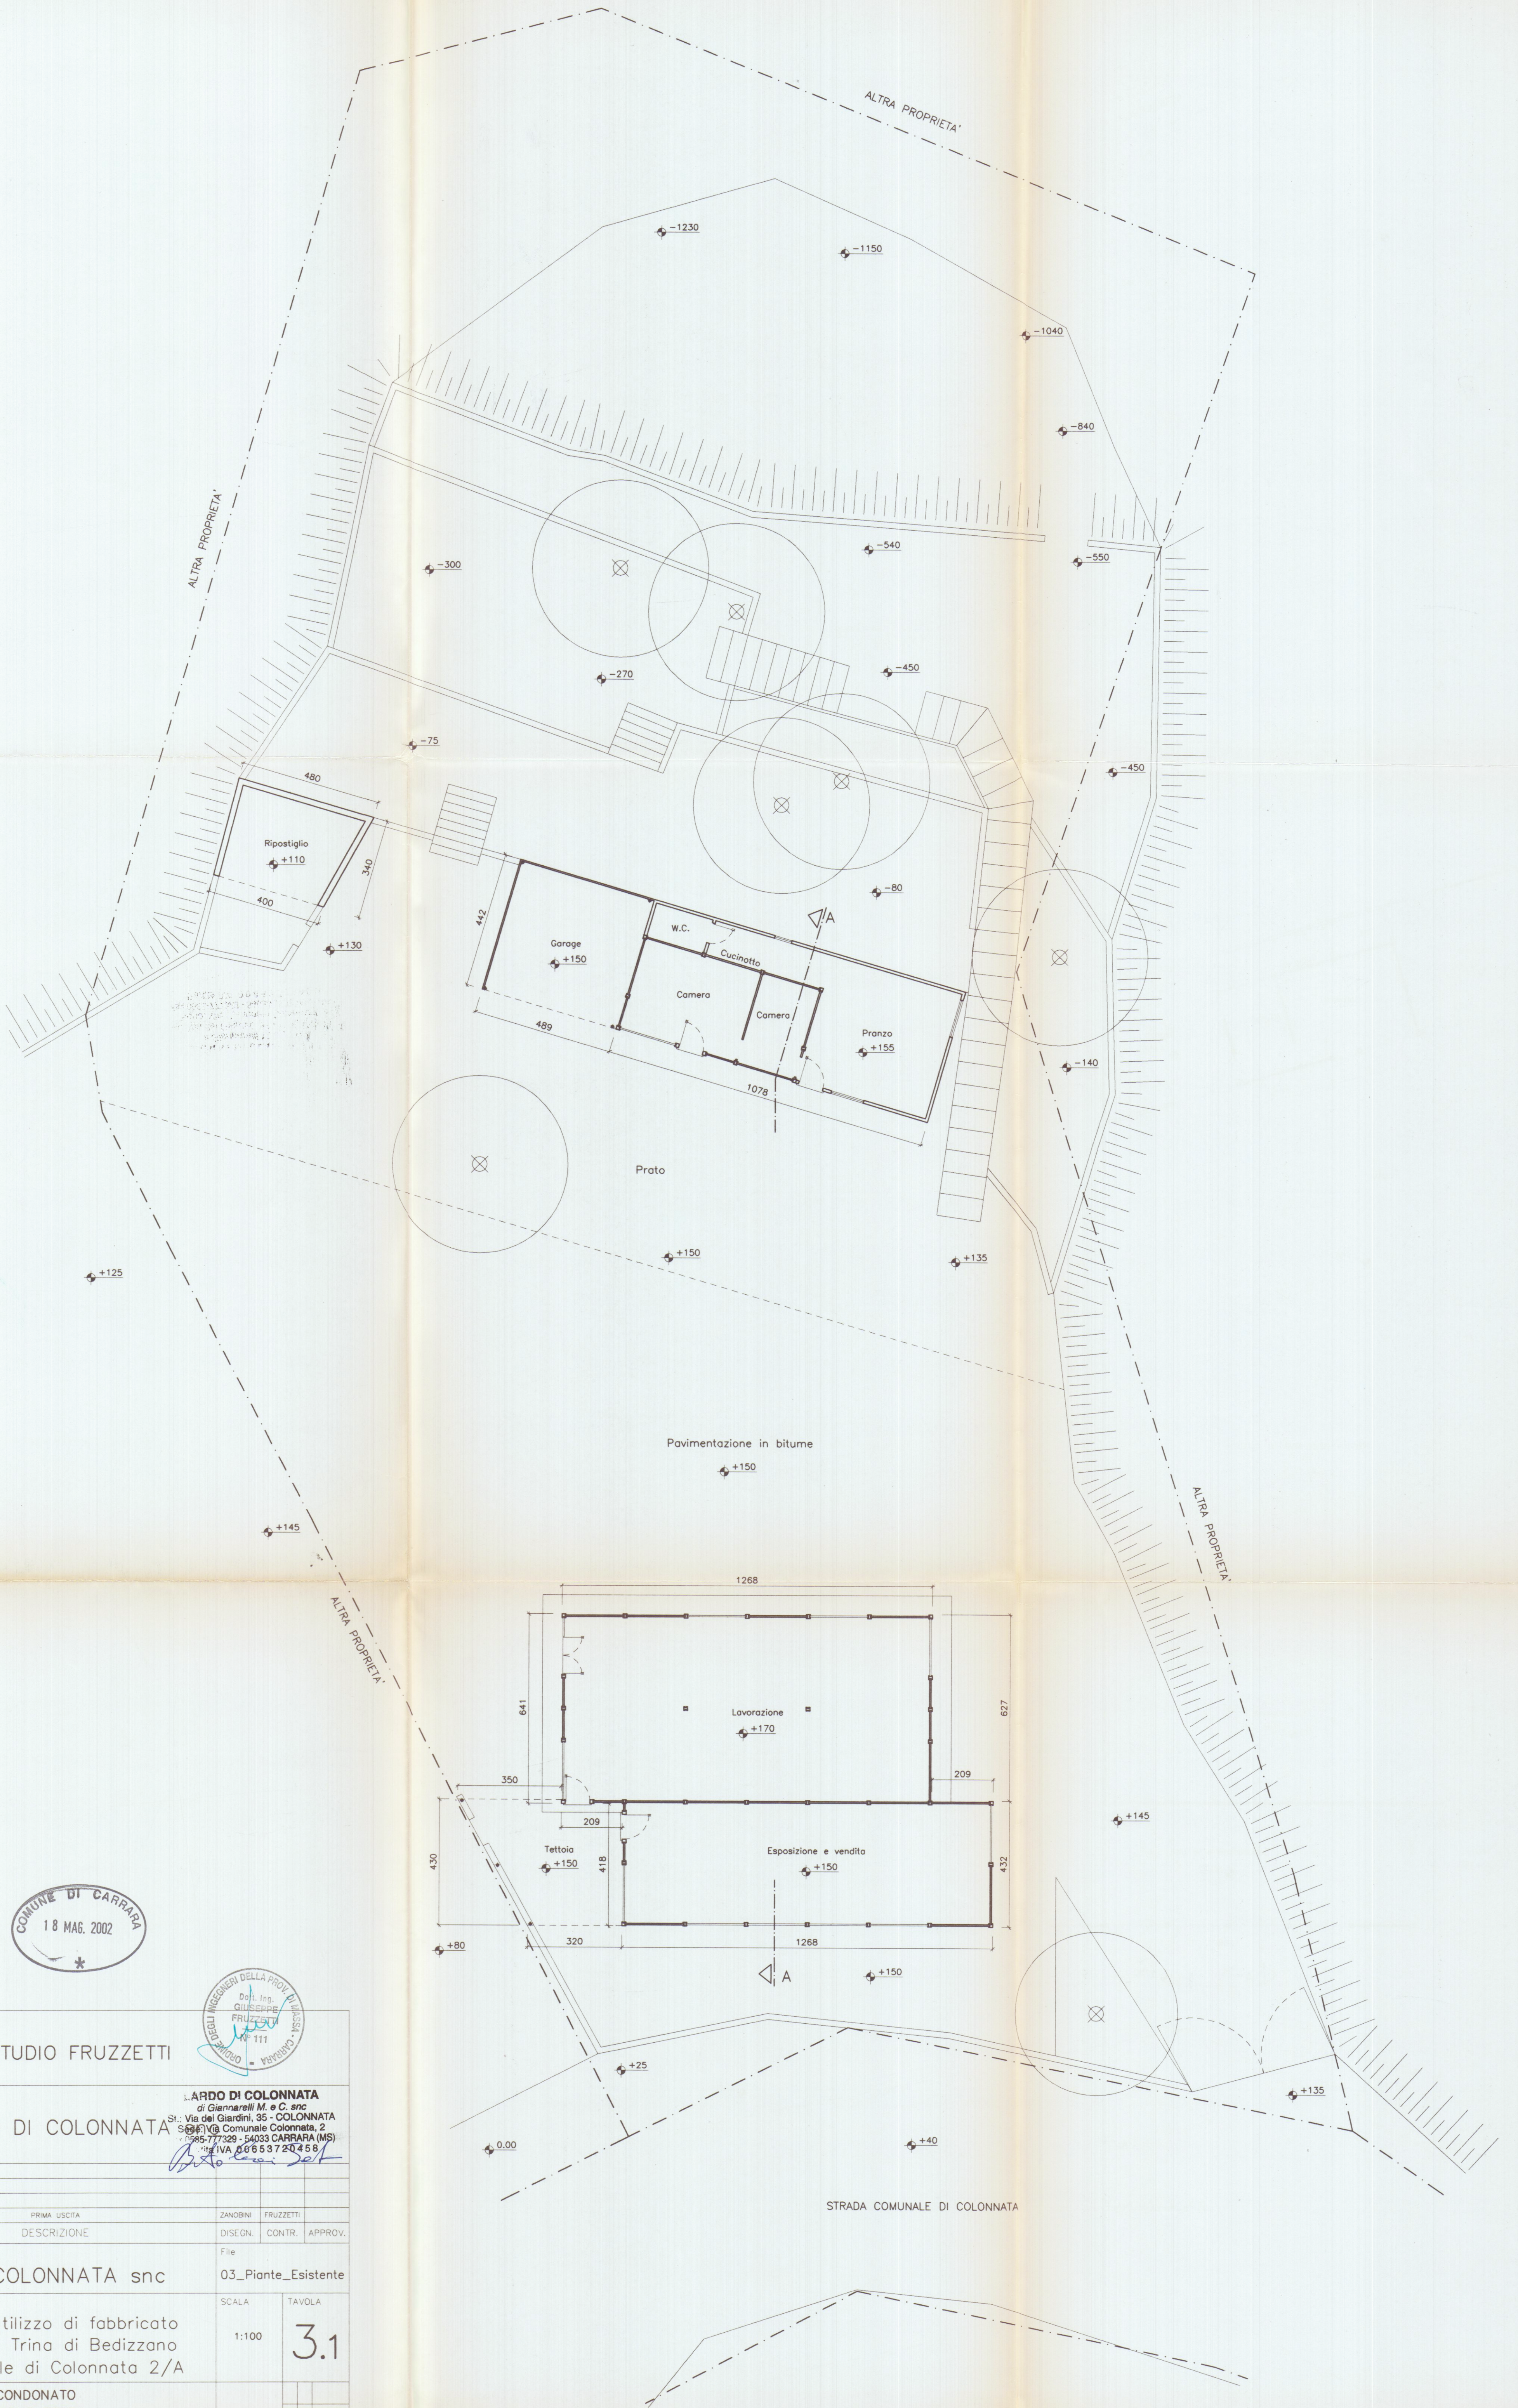

PROGETTAZIONE:		STUDIO FRUZZETTI	
COMMITTENTE:		LARDO DI COLONNATA snc	
OGGETTO:		Progetto di riutilizzo di fabbricato sito in località Trina di Bedizzano Strada Comunale di Colonnata 2/A	
TITOLO:		STATO CONDONATO PIANTA PIANO TERRA	

0	Apr. 02	PRIMA USCITA	ZANOBINI	FRUZZETTI
REV.	DATA	DESCRIZIONE	DISEGN.	CONTR. APPROV.
PROPRIETA':			File	
LARDO DI COLONNATA snc			03_Piante_Esistente	
SCALA			TAVOLA	
1:100			3.1	