
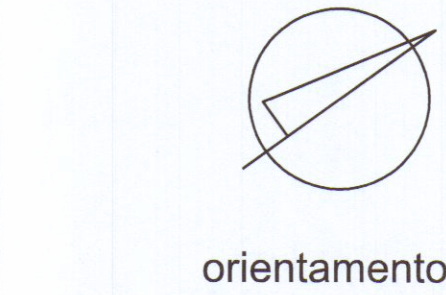
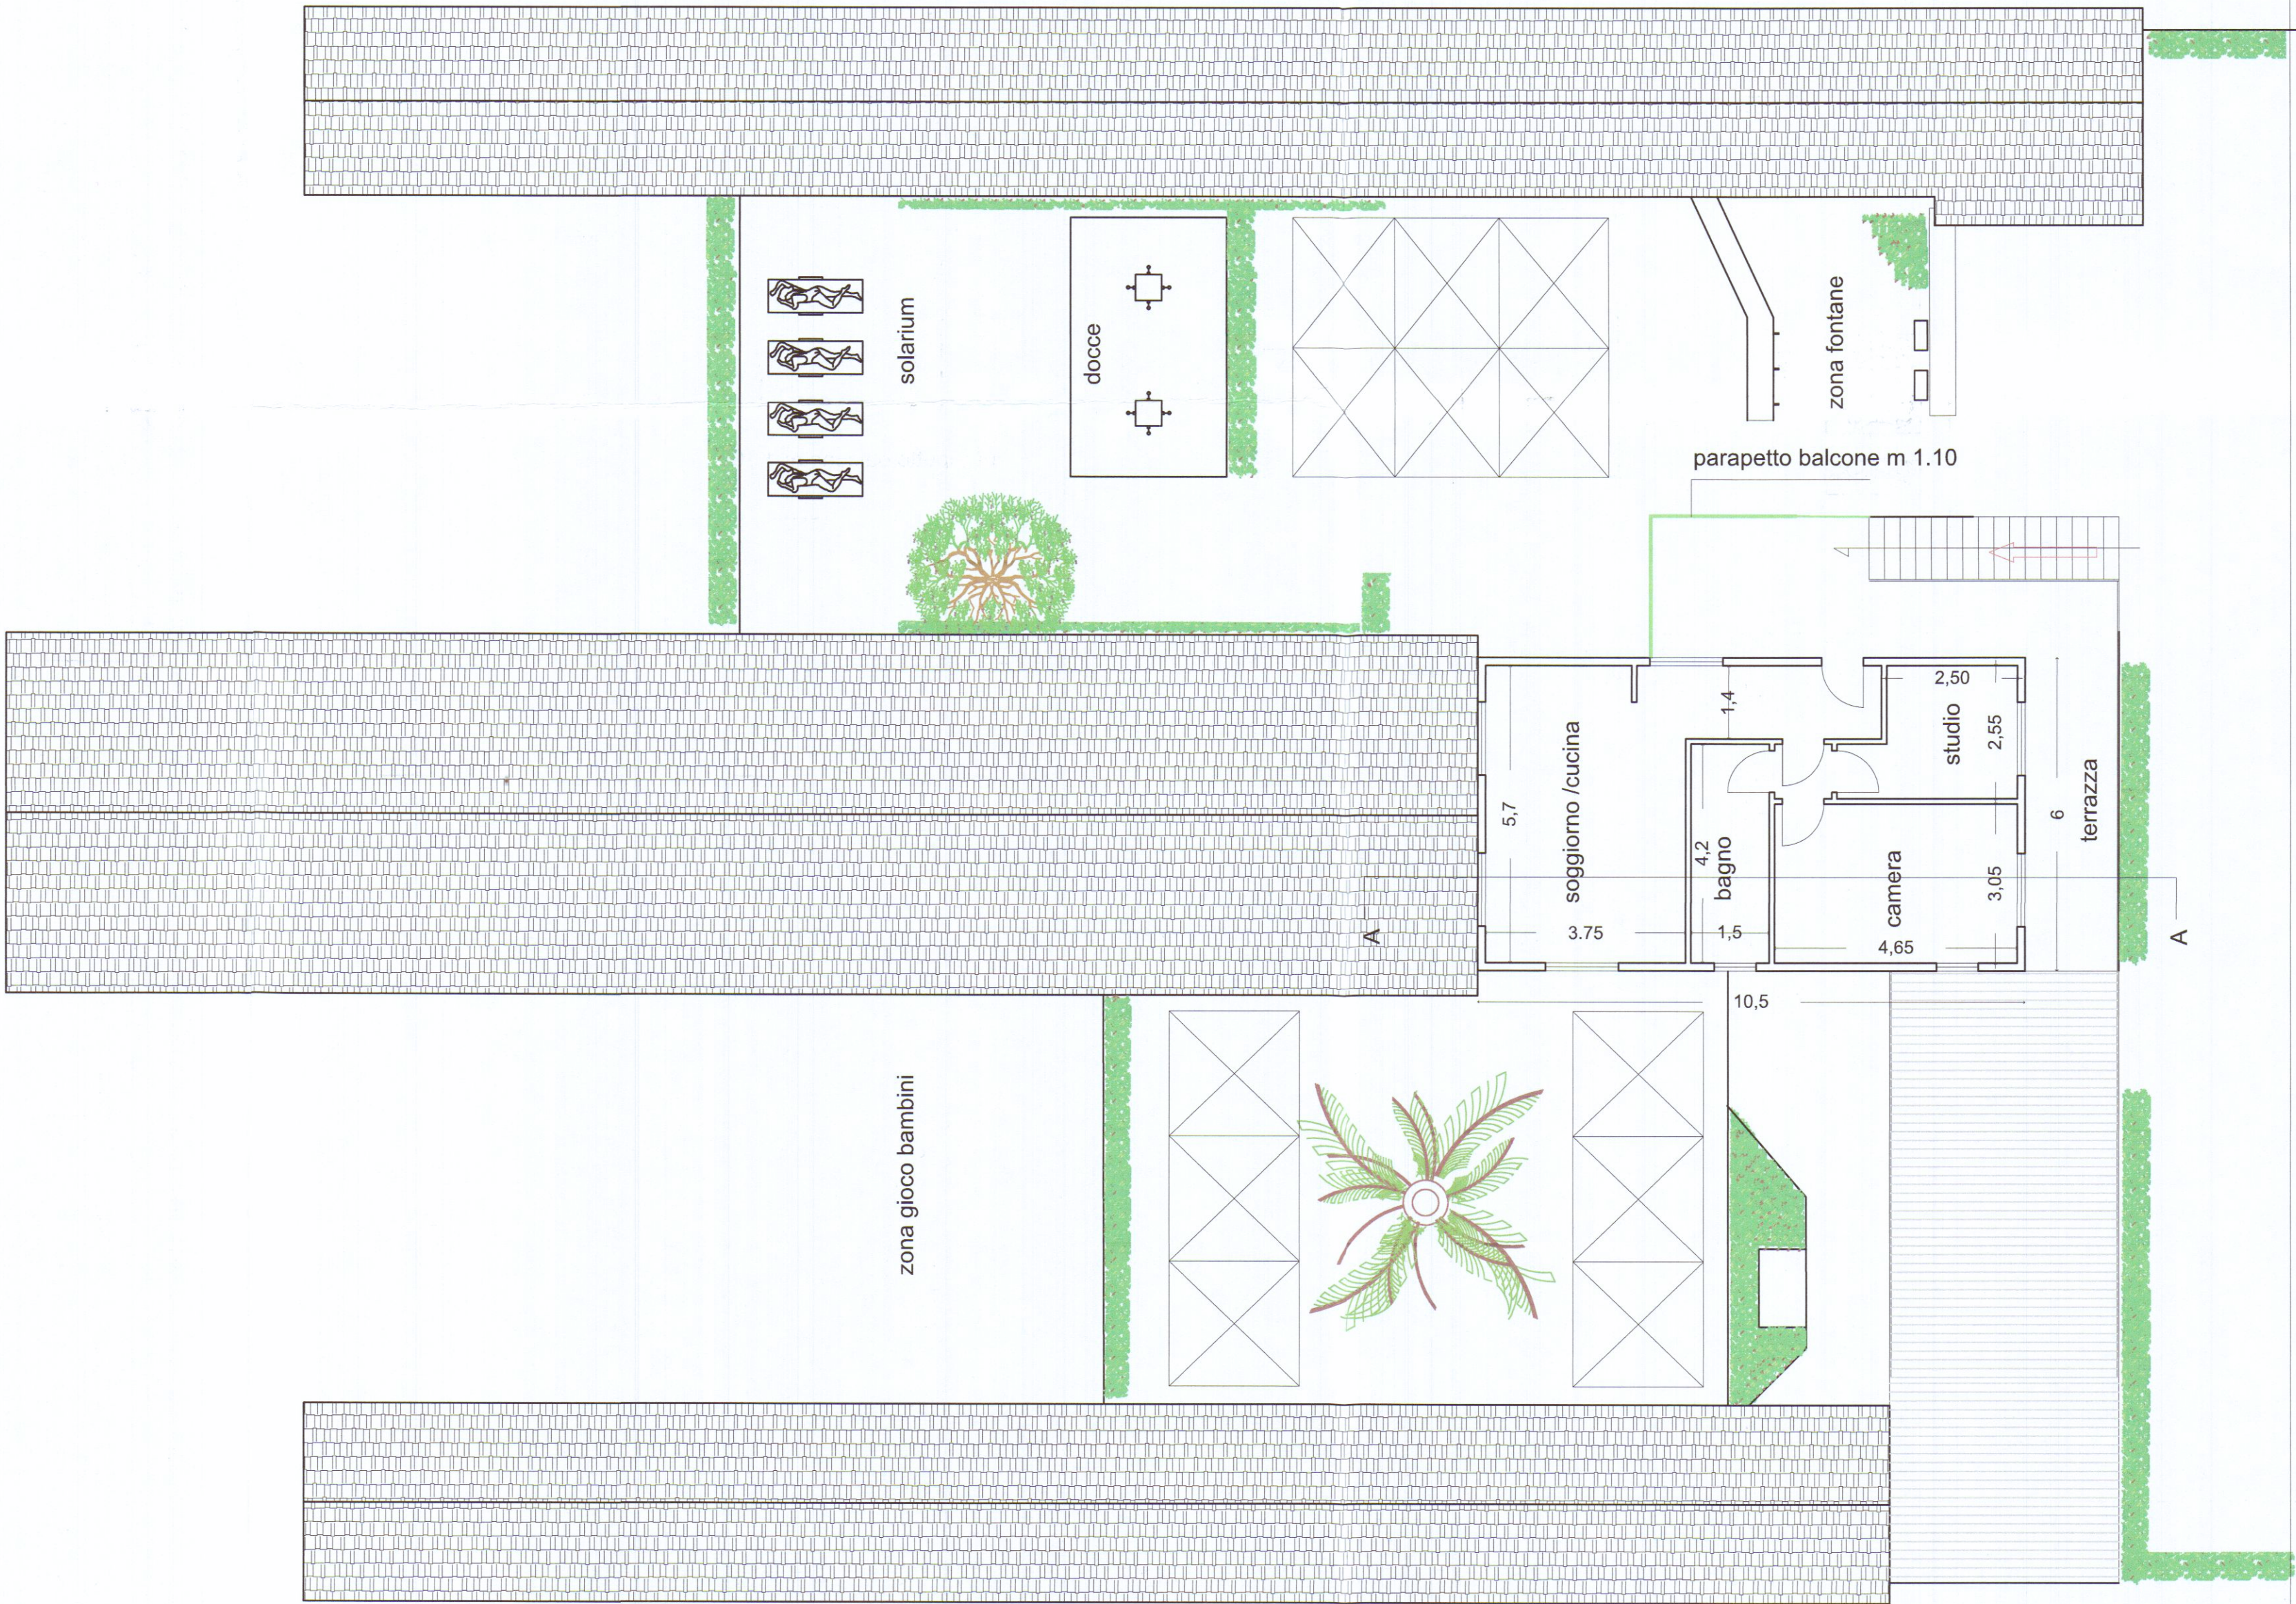


2 - ACCESSO in copertura		PUNTO DI ACCESSO INTERNO SU SUPERFICIE INCLINATA
		PUNTO DI ACCESSO INTERNO SU SUPERFICIE VERTICALE
3 - TRANSITO in copertura		LINEA DI ANCORAGGIO VERTICALE/INCLINATA FLESSIBILE (UNI EN 353.2)
		LINEA DI ANCORAGGIO VERTICALE/INCLINATA RIGIDA (UNI EN 353.1)
		LINEA DI ANCORAGGIO ORIZZONTALE RIGIDA TIPO D
		LINEA DI ANCORAGGIO ORIZZONTALE FLESSIBILE TIPO C
		ANCORAGGIO STRUTTURALE / PALO
		ANCORAGGIO PUNTUALE A PARETE - TIPO A
		ANCORAGGIO PUNTUALE A TETTO - TIPO A
		GANCIO DI SICUREZZA DA TETTO (UNI EN 517)
		SUCCESSIONE DI ANCORAGGI UTILIZZATI COME PERCORSO
		ANDATOIA/PASSERELLA/PIANI DI CAMMINAMENTO

2 - ACCESSO in copertura		PUNTO DI ACCESSO INTERNO SU SUPERFICIE INCLINATA
		PUNTO DI ACCESSO INTERNO SU SUPERFICIE VERTICALE
3 - TRANSITO in copertura		LINEA DI ANCORAGGIO VERTICALE/INCLINATA FLESSIBILE (UNI EN 353.2)
		LINEA DI ANCORAGGIO VERTICALE/INCLINATA RIGIDA (UNI EN 353.1)
		LINEA DI ANCORAGGIO ORIZZONTALE RIGIDA TIPO D
		LINEA DI ANCORAGGIO ORIZZONTALE FLESSIBILE TIPO C
		ANCORAGGIO STRUTTURALE / PALO
		ANCORAGGIO PUNTUALE A PARETE - TIPO A
		ANCORAGGIO PUNTUALE A TETTO - TIPO A
		GANCIO DI SICUREZZA DA TETTO (UNI EN 517)
		SUCCESSIONE DI ANCORAGGI UTILIZZATI COME PERCORSO
		ANDATOIA/PASSERELLA/PIANI DI CAMMINAMENTO

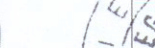

STUDIO TECNICO
Geometra Daniele Carli
Via S.Maria 11A- CARRARA - (MS) cap. 54033 tel/Fax. 0585/70631
Email: danielcarli79@gmail.com Email certificata: daniele.carli@geopec.it

OGGETTO: Adeguamento igienico funzionale a stabilimento balneare		Progettista  Firma	Timbro 
Data Ottobre 2018		Informazioni: INFORMATICA SULLA PRIVACY D.G. 196/2003 Le informazioni contenute nei seguenti elaborati tecnici, che precedono eventuali allegati, sono rilevate ad uso esclusivo del contraente. Persone diverse da quest'ultimo non possono copiare, riprodurre o diffondere questi elaborati: qualsiasi utilizzo non autorizzato delle stesse è vietato e potrebbe costituire reato. In caso di errore od omissione degli stessi, la responsabilità non è supportata dal progettista, ma è riservata esclusivamente al disponente. La riproduzione non è consentita senza permesso scritto dal progettista.	
Ubicazione Viale Vespucci, 50		Caratteristiche: Il presente progetto è stato redatto in conformità con le norme vigenti in materia di sicurezza e di igiene. Il progettista non è responsabile per eventuali danni o lesioni derivanti dall'uso non corretto delle informazioni contenute nei presenti elaborati. Capacità: 110	
Comune Carrara		Scala 1/100	elaborato copertura