




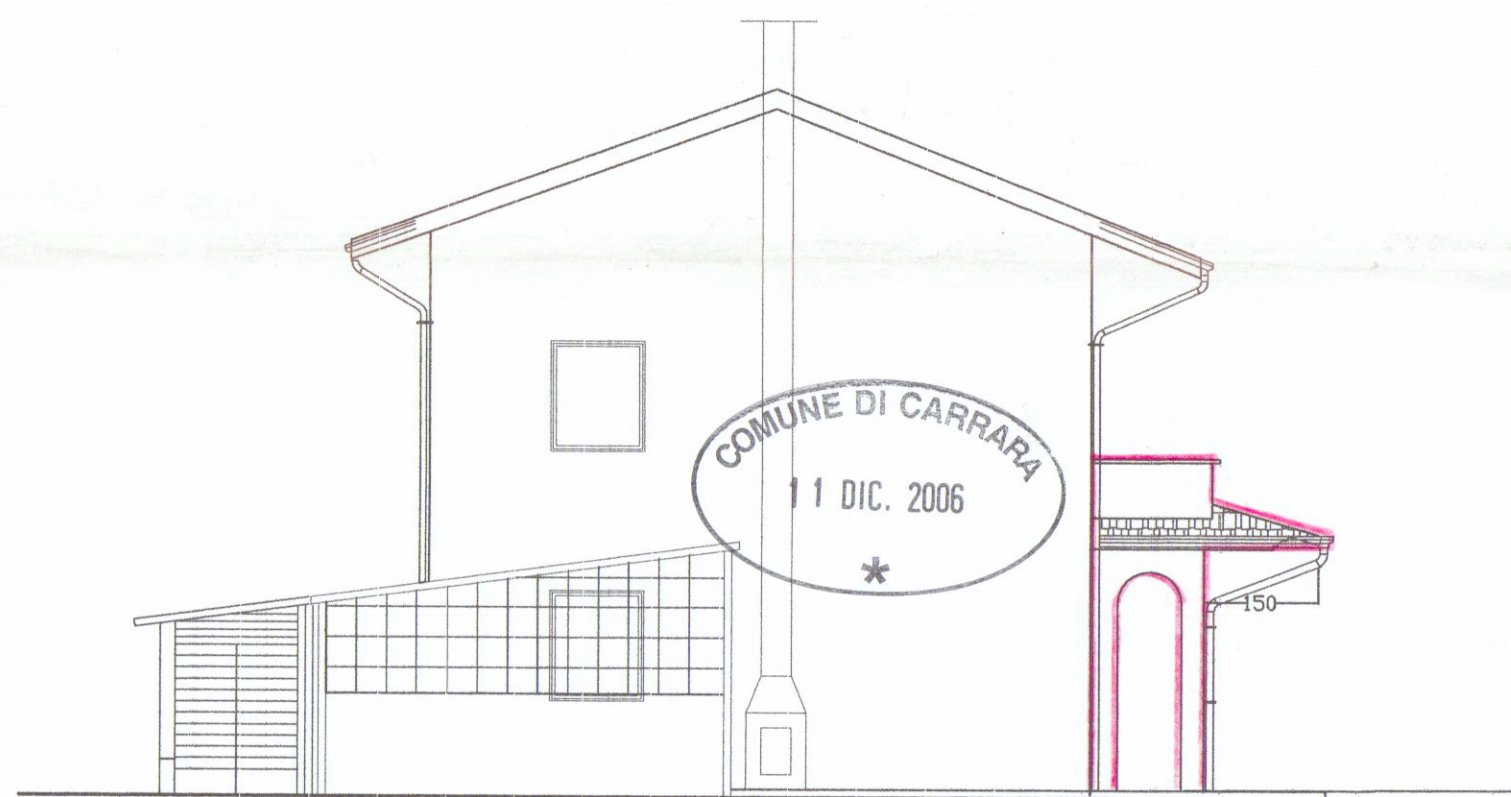



PROSPETTO OVEST

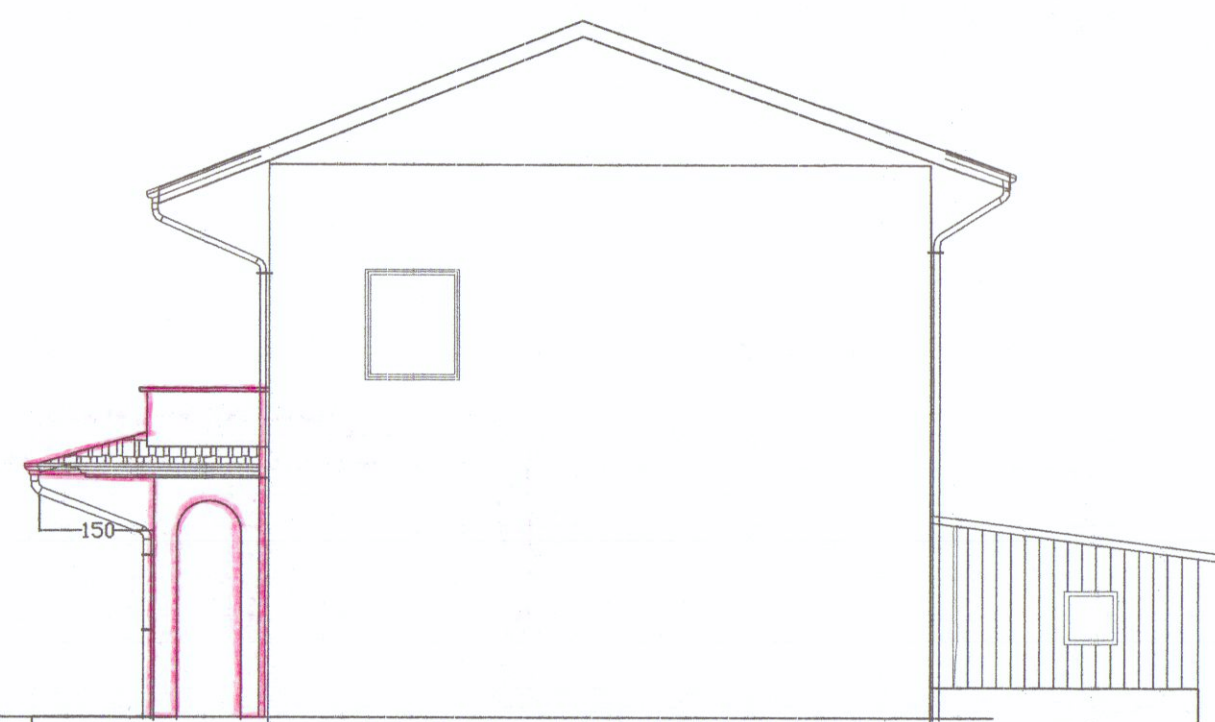


PROSPETTO EST

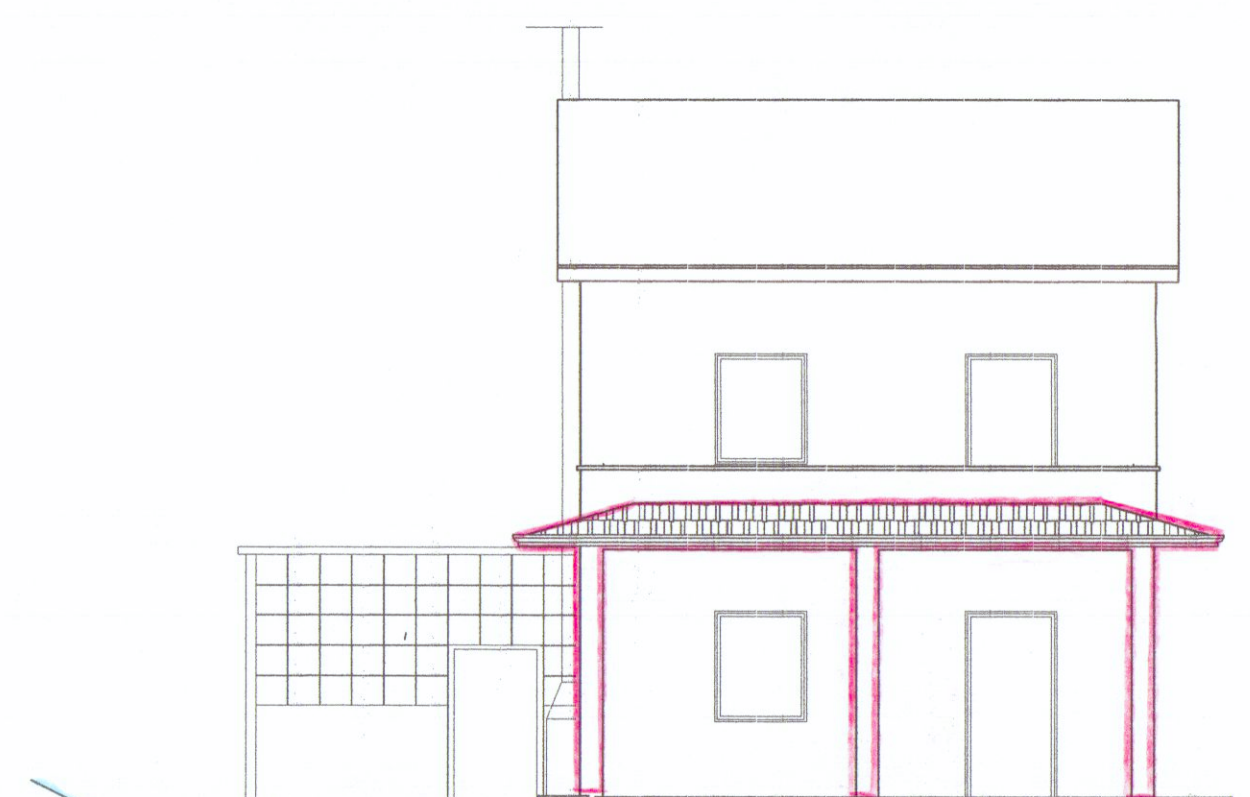

PROSPETTO SUD

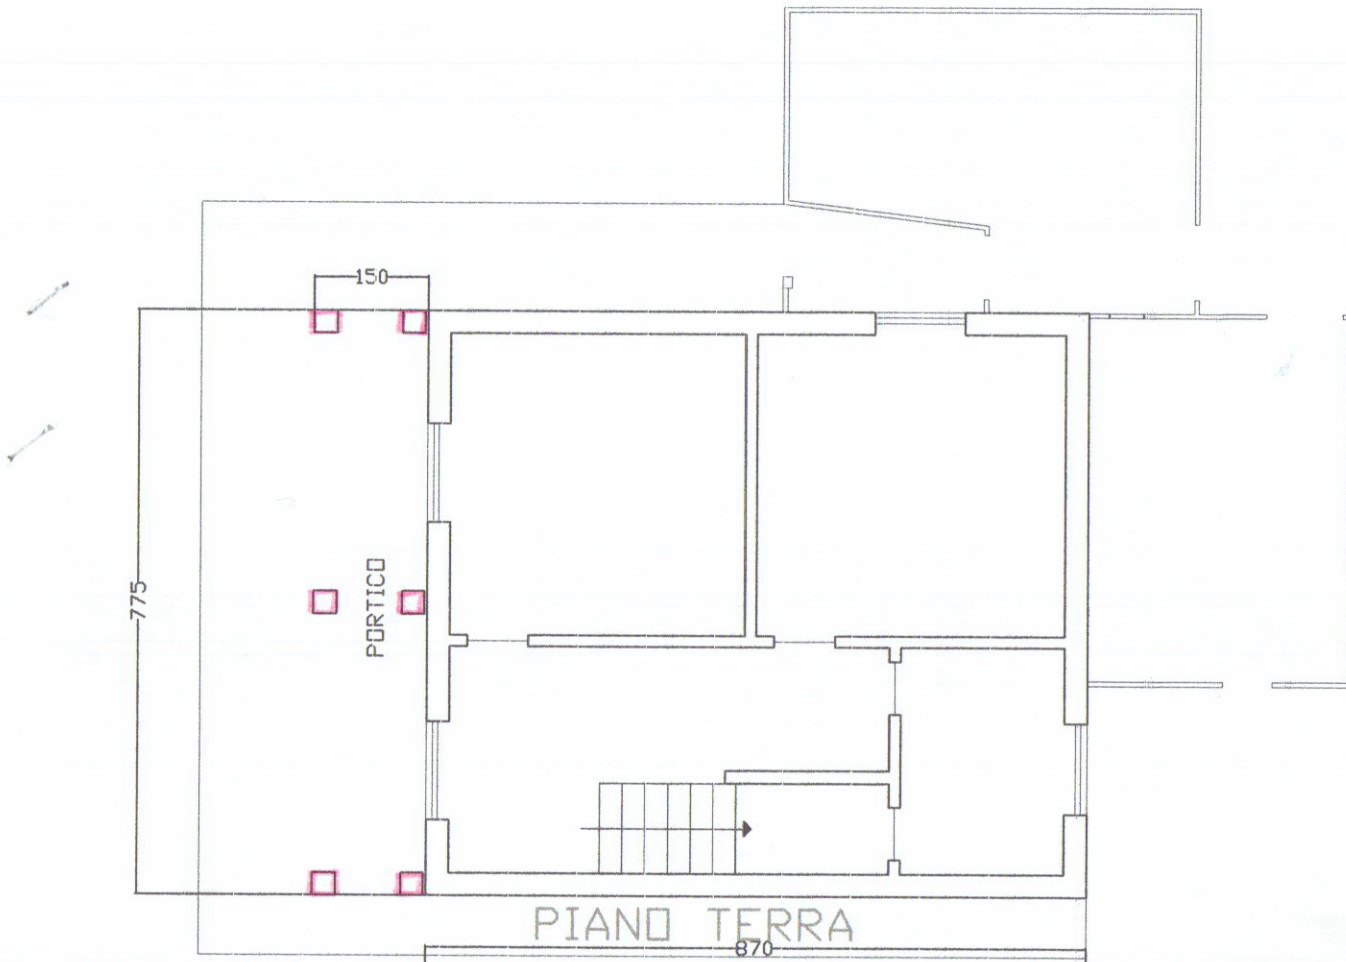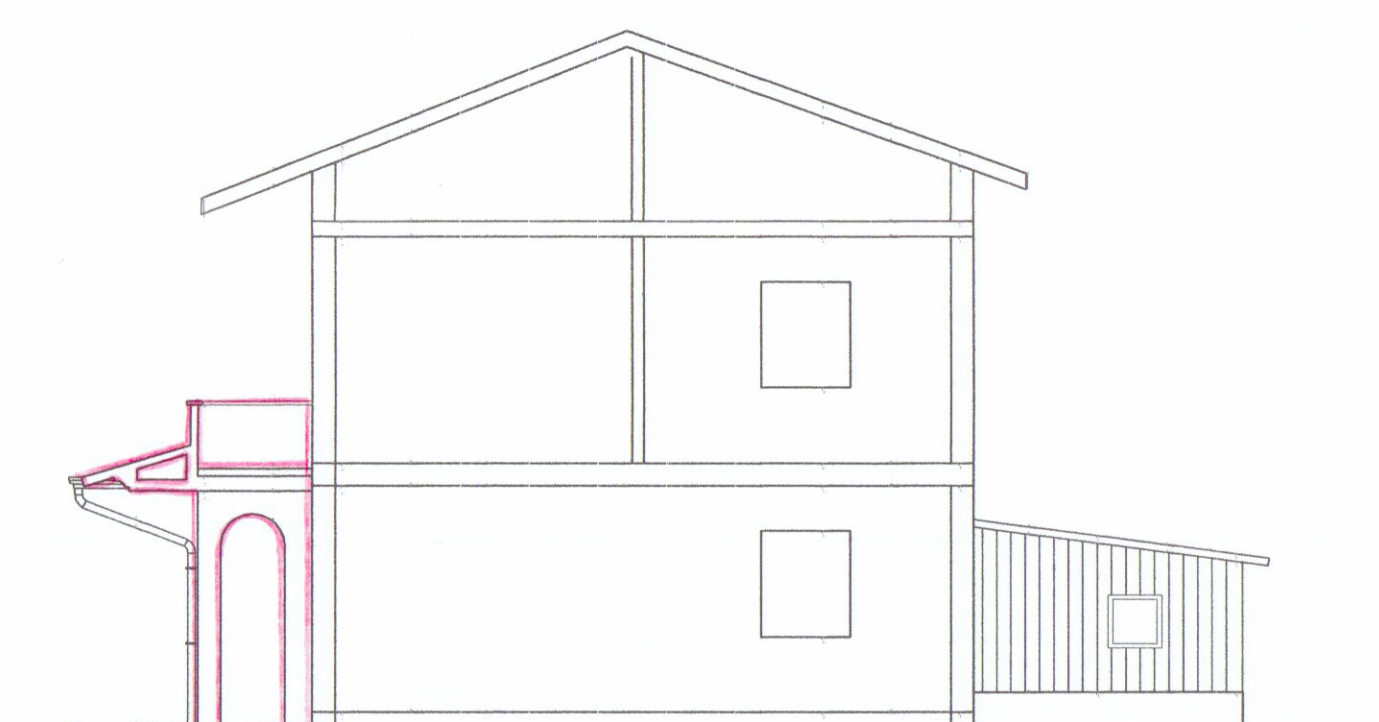

PIANO TERRA

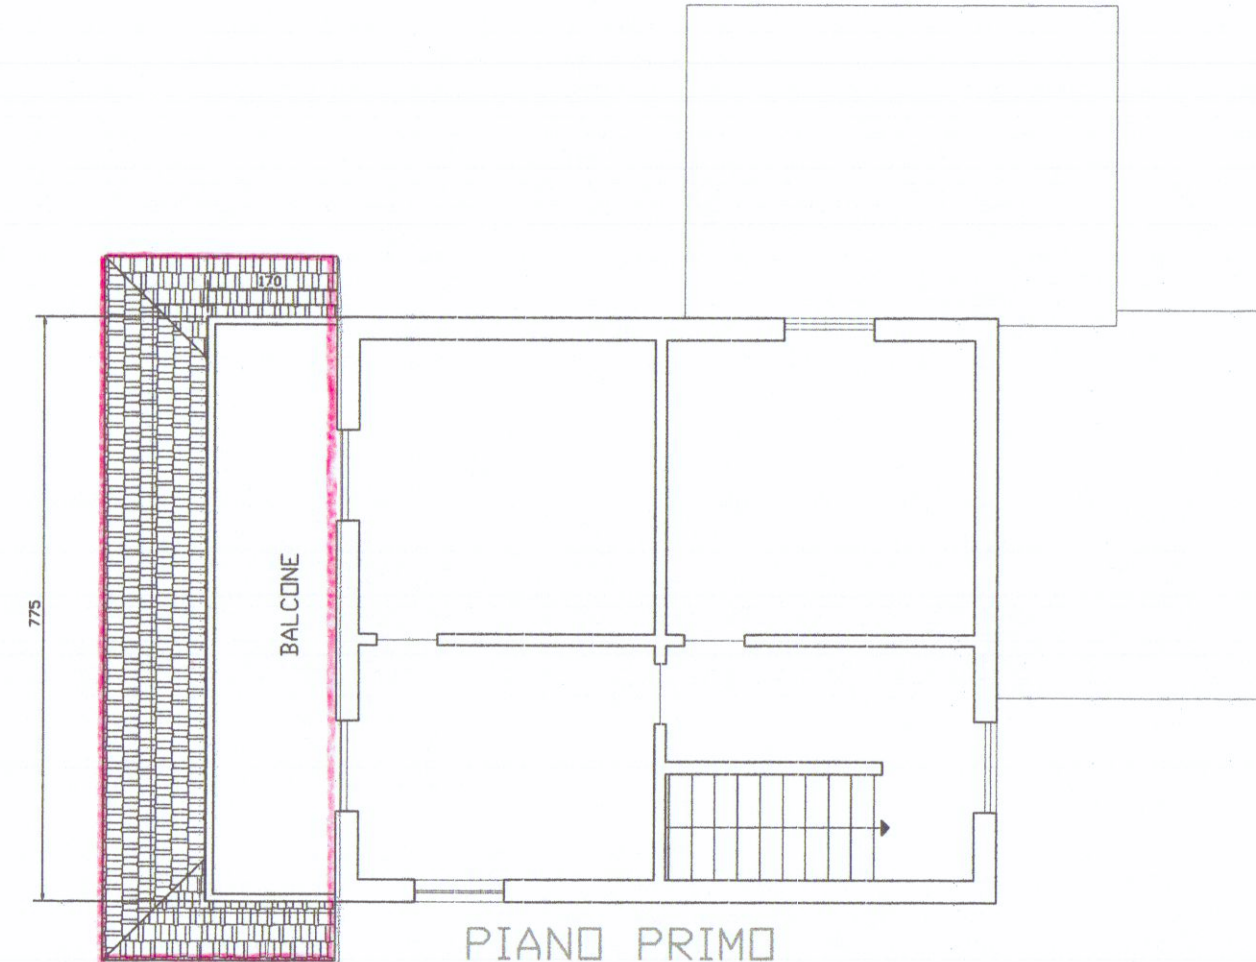

PIANO PRIMO



planimetria 1/500

PLnimetria1/2000

LOC. BATTILANA - F.69 - mapp. 414

STUDIO TECNICO PROFESSIONALE GEOMM. NARDINI F. TONINI G. VIA DEL COMMERCIO n.7 - 54033 CARRARA - T/F. 0585-72344			
PROPRIETARIO	BALLONI UGO e SCALISI MAURA		PROGETTISTA
LAVORO	AMPLIAMENTO PORTICO <i>Risanamento conservativo</i>		DIRETTORE DEI LAVORI
TAVOLA	PIANTE-PROSPETTI-SEZIONE		PROPRIO
DATA	SCALA	STATO DI PROGETTO	
aprile 2006	1/100		