




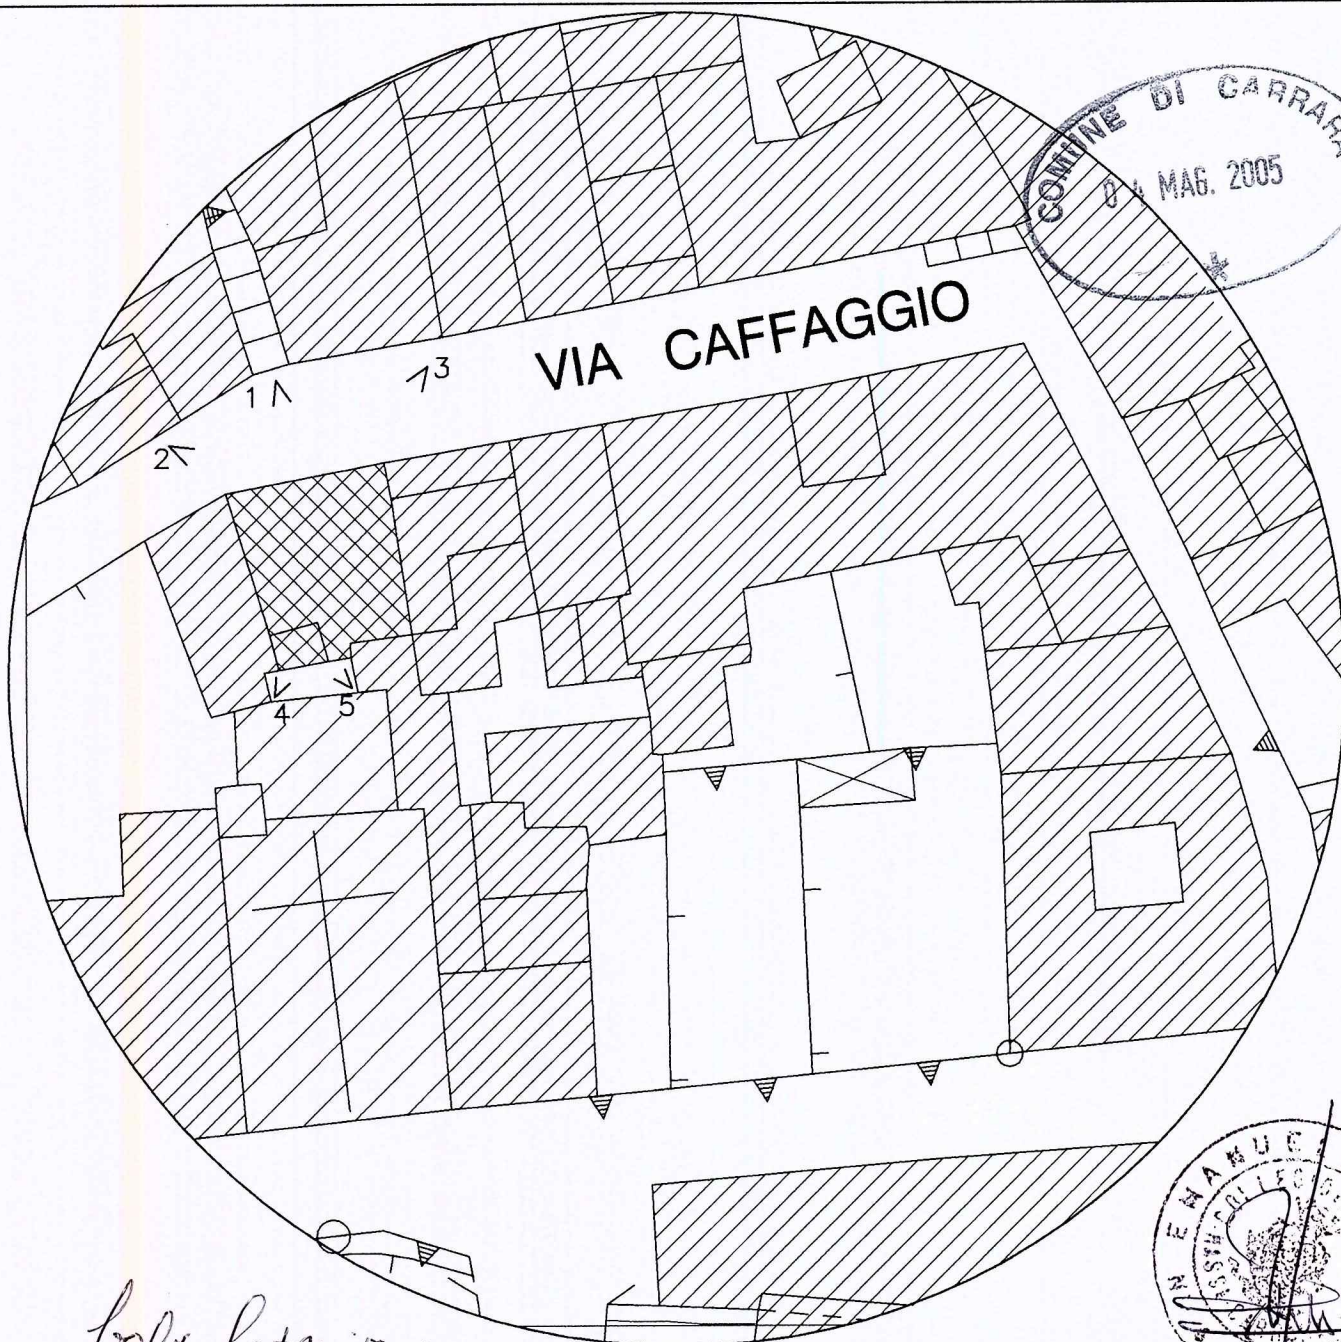

*Bala fatmira
Argento Giuseppe*

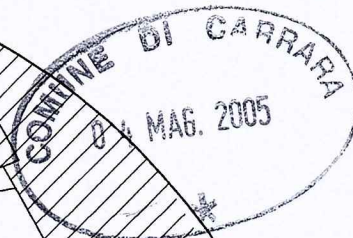

LEGENDA

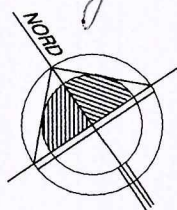


PUNTO DI SCATTO



IDENTIFICATIVO FOTO



FABBRICATO OGGETTO D'INTERVENTO

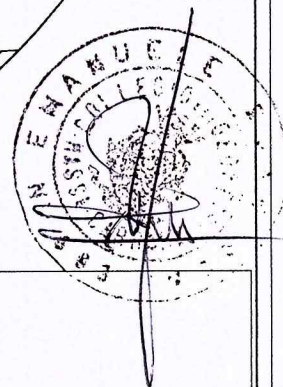

Geom. EMANUELE BORDIGONI Via Groppini n°. 5 CARRARA — Tel. 0585/777634

TAVOLA

4

SCALA

PROGETTO D.I.A. PER MANUTENZIONE STRAORDINARIA
E FRAZIONAMENTO IN DUE UNITÀ' NELLA
PORZIONE DI FABBRICATO IN CARRARA
VIA CAFFAGGIO N°. 14 — PIANO TERRA


PLANIMETRIA CON PUNTI SCATTO


COMMITTENTE: ARGENTO GIUSEPPE/BALA FATMIRA


NOTE

DATA MAGGIO 2005

DOCUMENTAZIONE FOTOGRAFICA

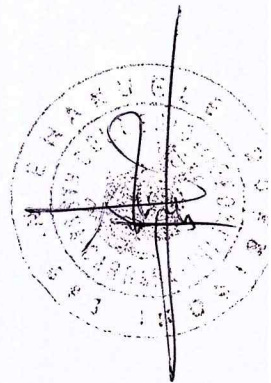


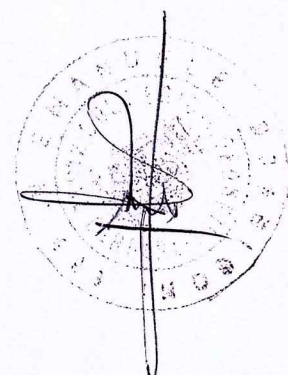



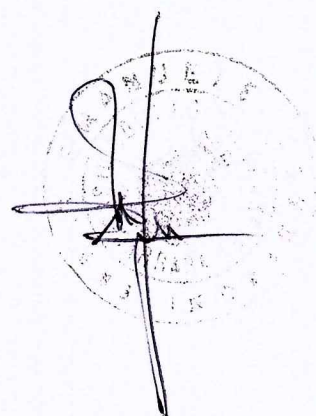


A

via caffaggio

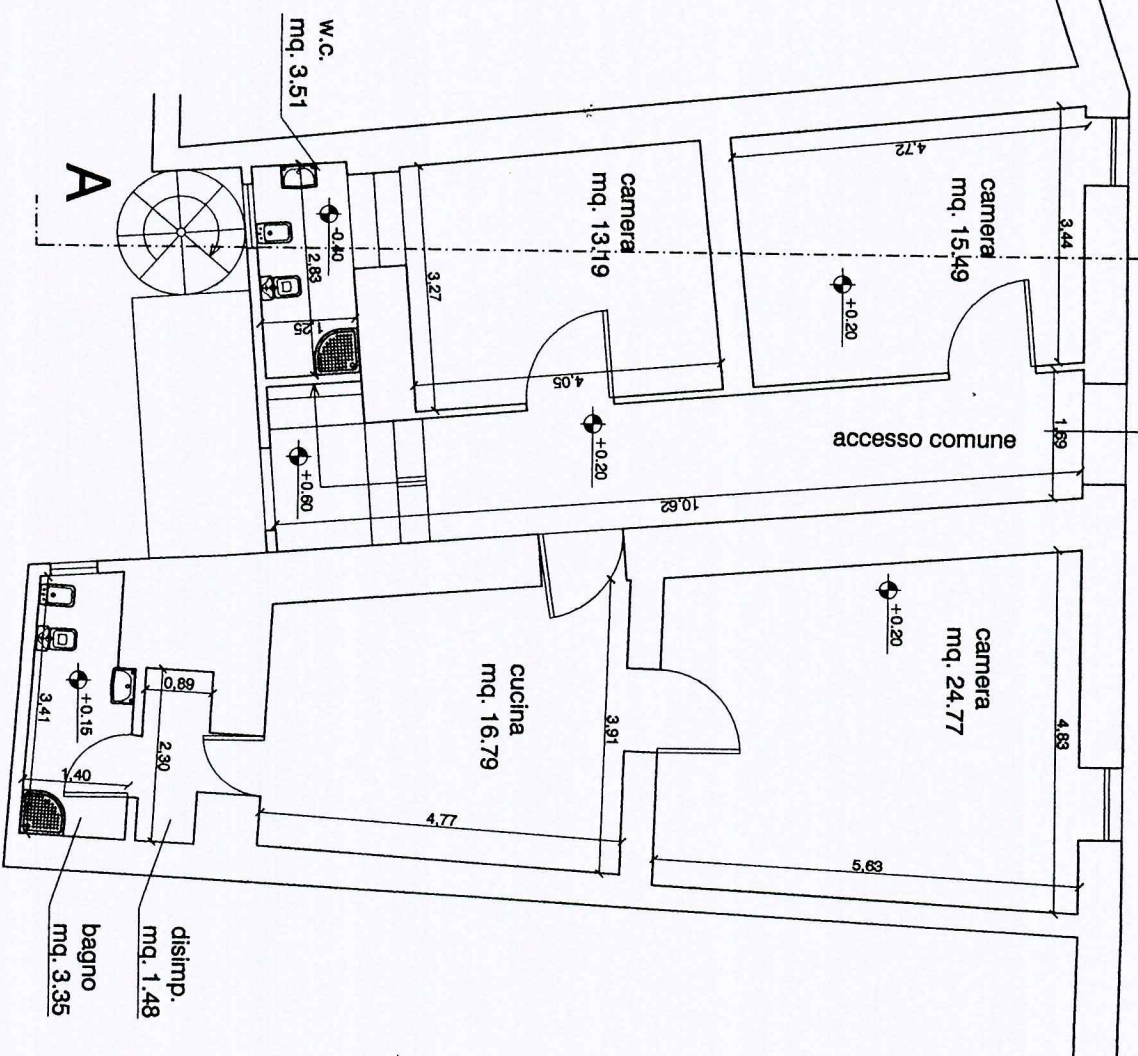

A1

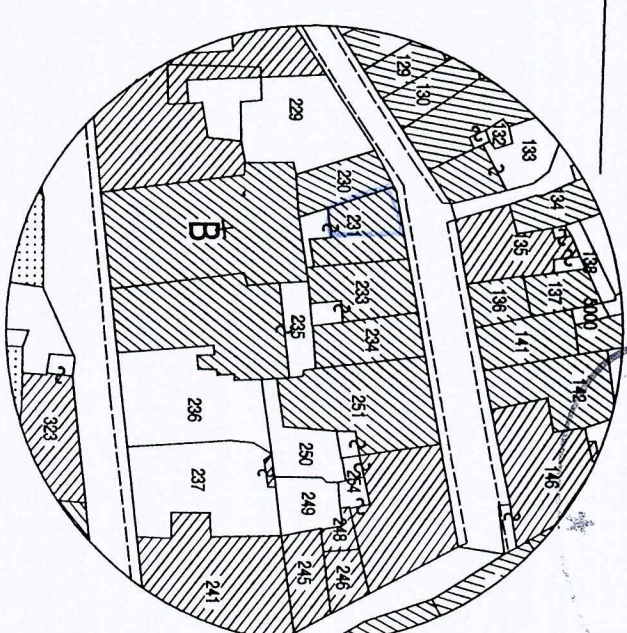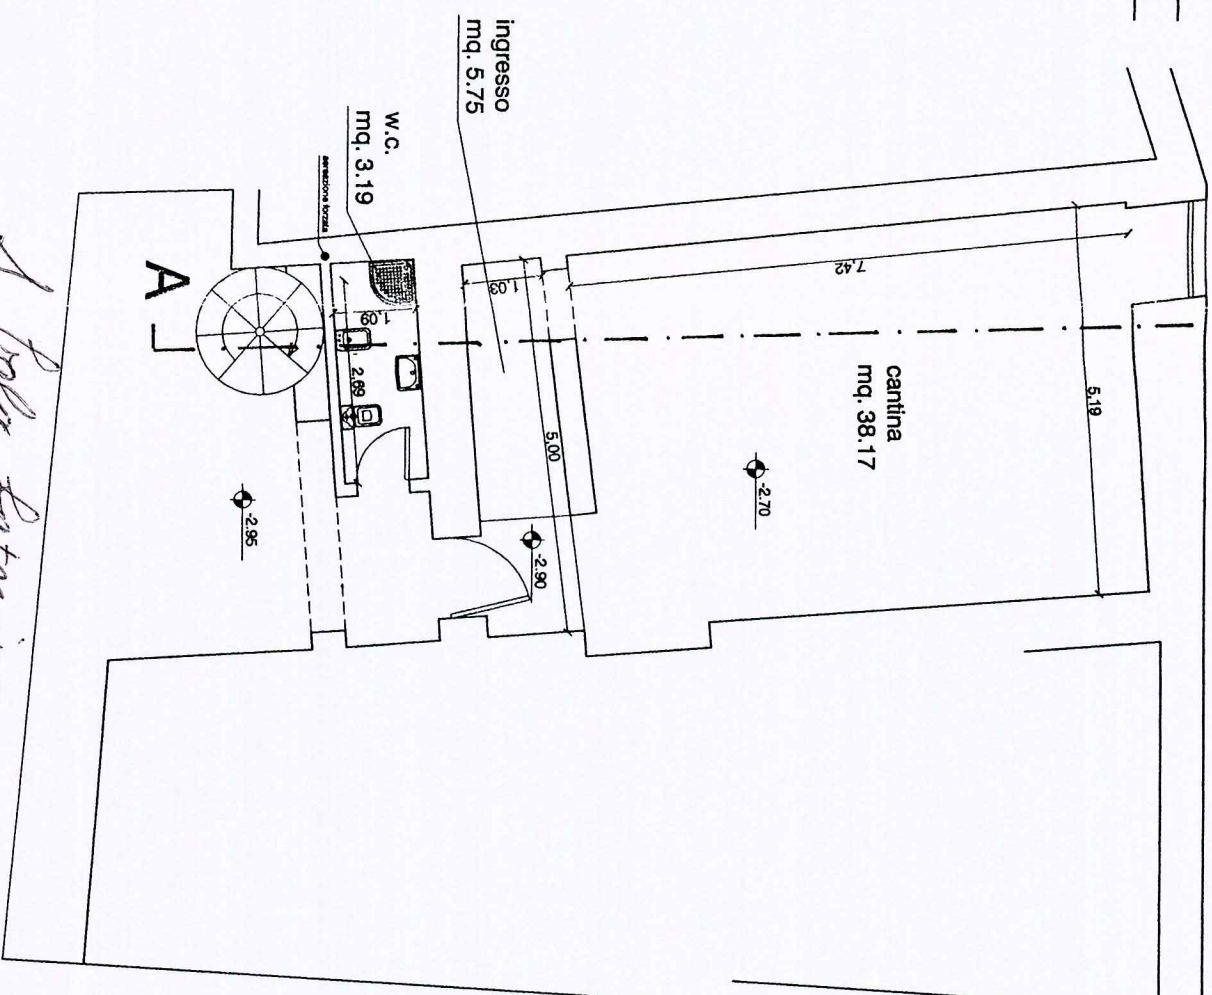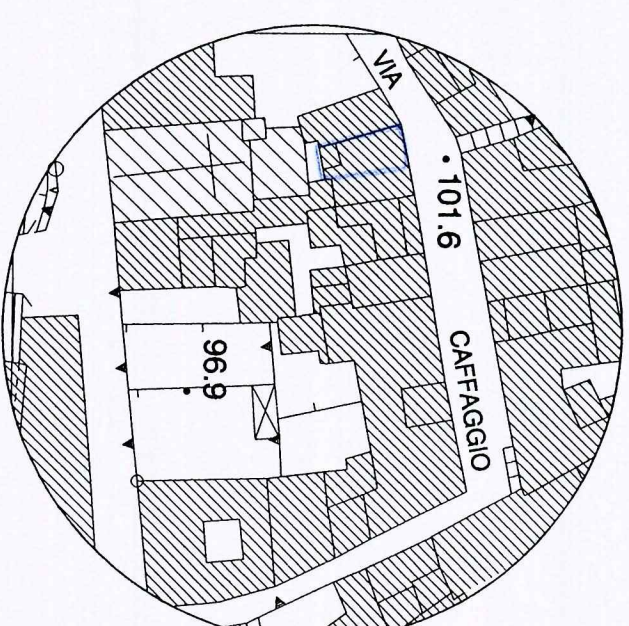COMUNE DI
04 MAG. 2005ESTRATTO MAPPA CATASTALE
FOGLIO 40 mappale 231

ESTRATTO AEREOFOTOGRAMMETRICO

Bala Fatmira
Argento Giuseppe

Geom. EMANUELE BORDIGNI Via Groppini n. 5 CARRARA - Tel. 0585/777634

TAVOLA

1

SCALA

1/1000

1/100

PROGETTO

D.I.A. PER MANUTENZIONE STRAORDINARIA
E FRAZIONAMENTO IN DUE UNITA' NELLA
PORZIONE DI FABBRICATO IN CARRARA
VIA CAFFAGGIO N. 14 - PIANO TERRA


STATO DI FATTO

COMMITTENTE: ARGENTO GIUSEPPE/BALA FATMIRA





NOTE

DATA MAGGIO 2005

A
0.00
via caffaggio

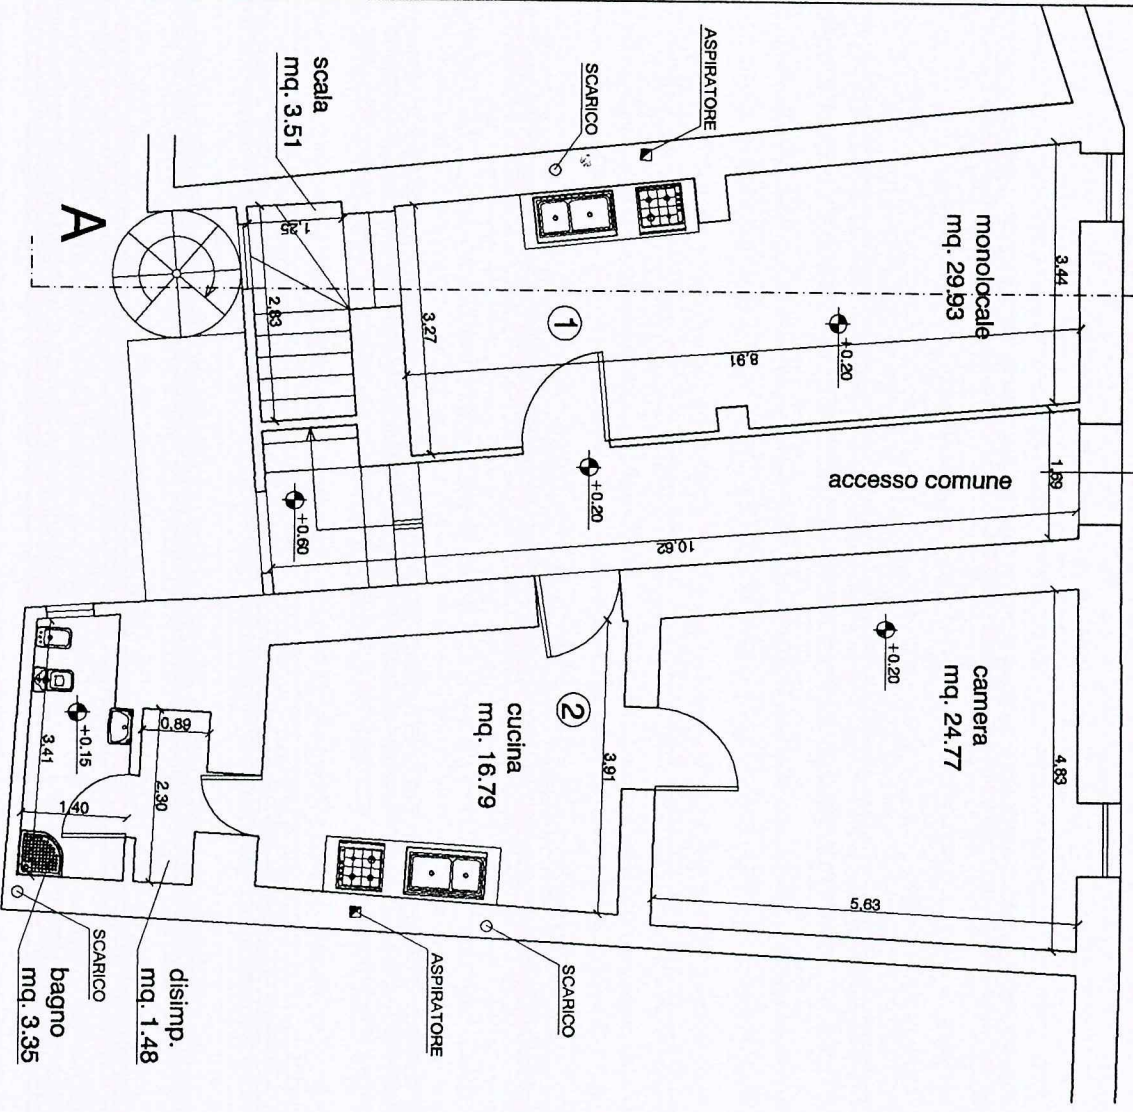


A

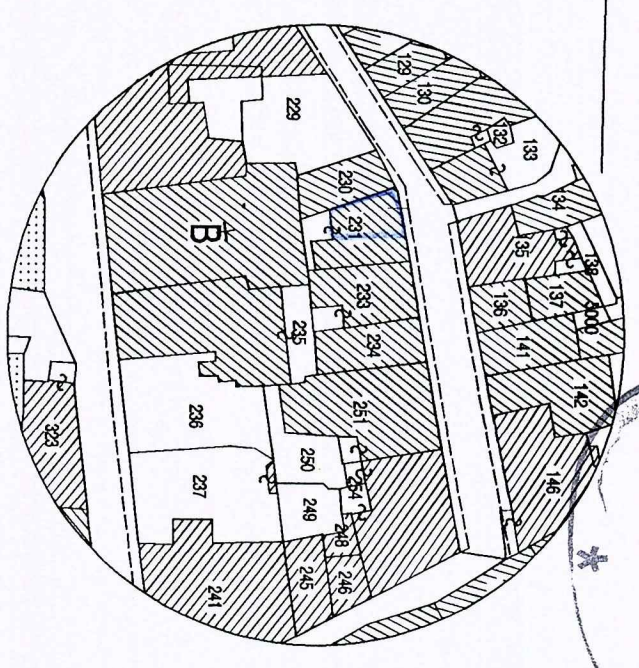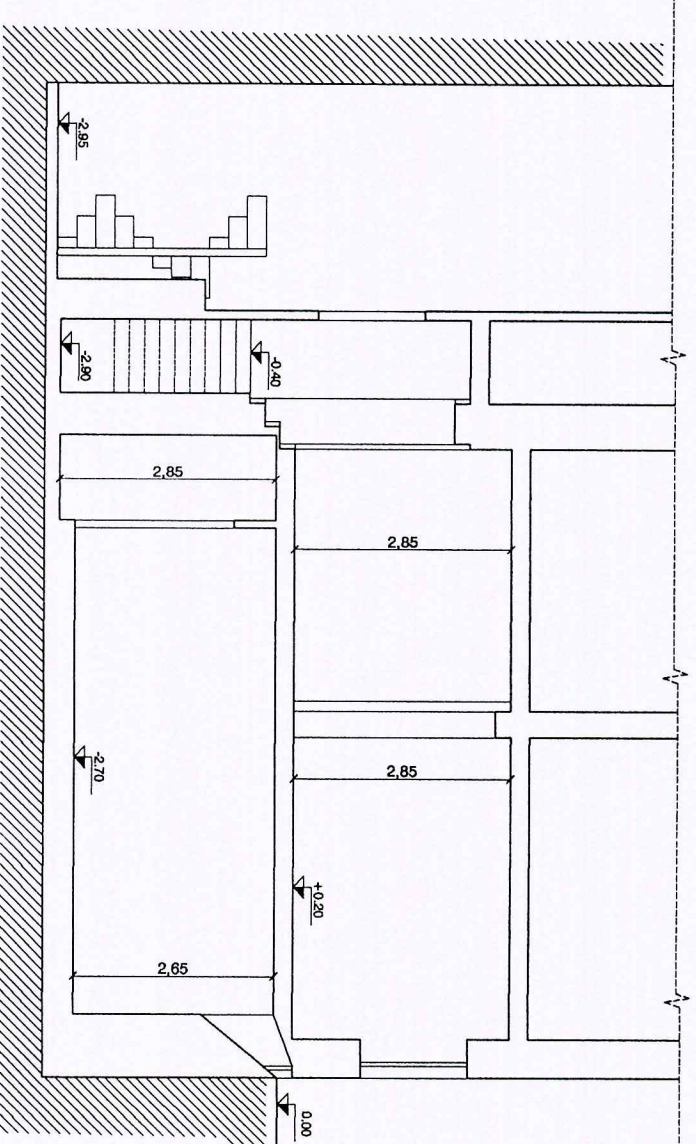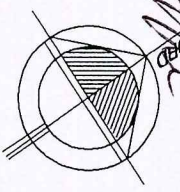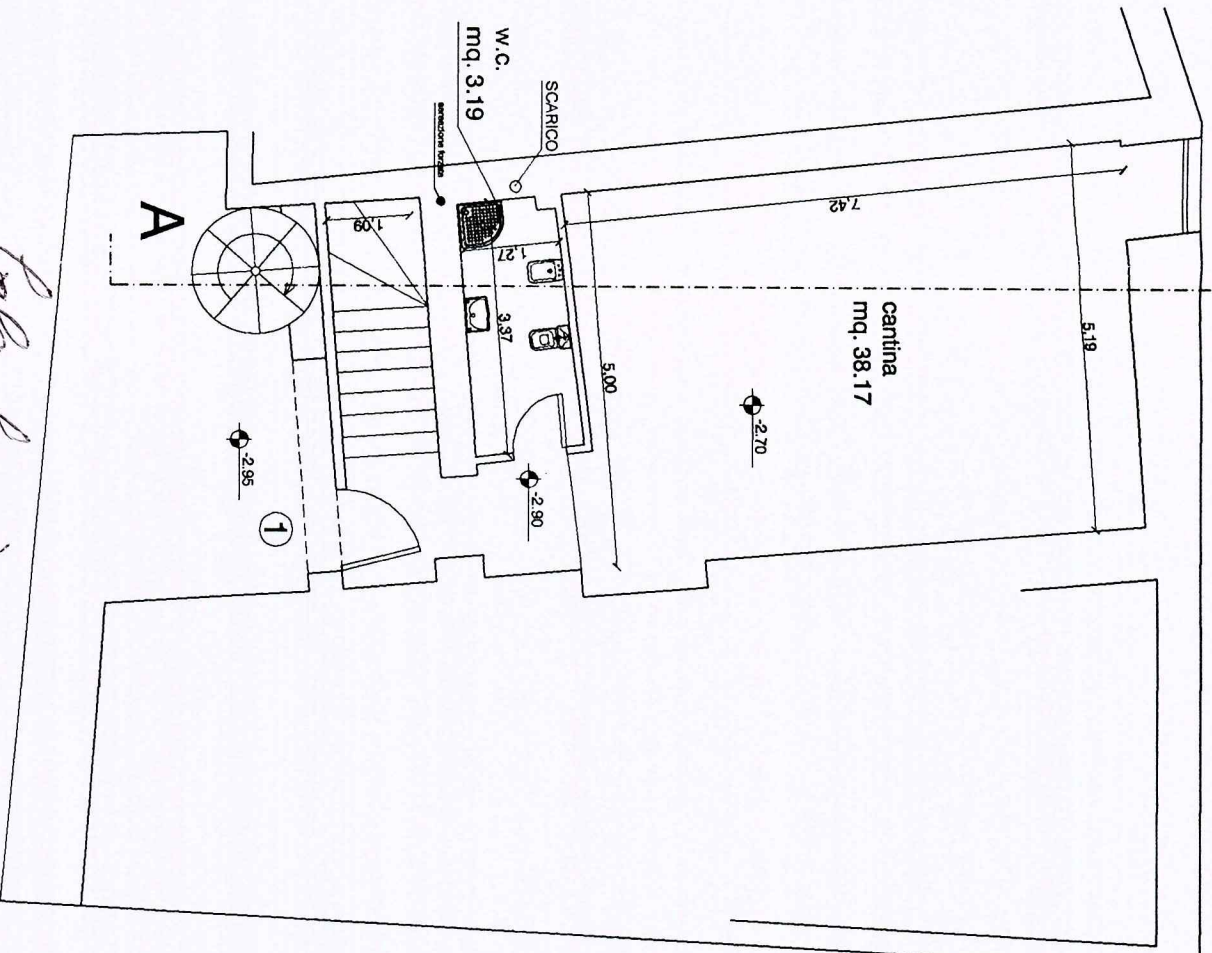

COMUNE DI CARRARA
04 MAG. 2005

ESTRATTO MAPPA CATASTALE
FOGLIO 40 mappale 231

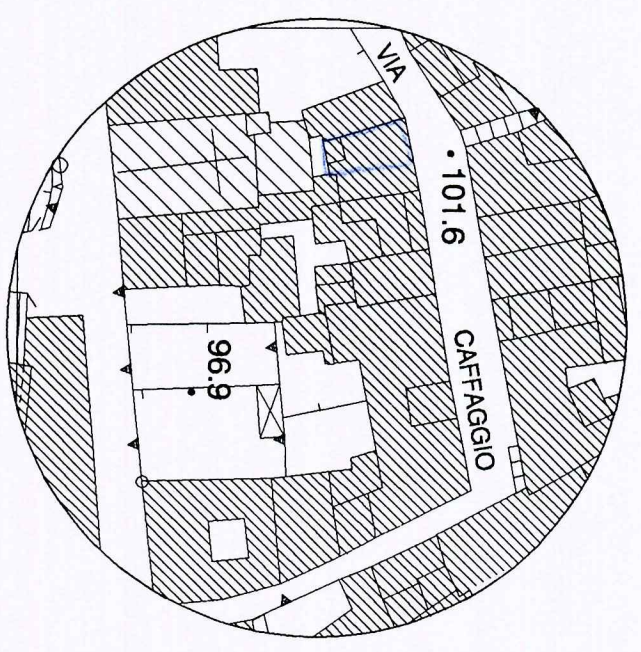

ESTRATTO AEREOFOTOGRAMMETRICO

Geom. EMANUELE BORDIGONI Via Groppini n. 5 CARRARA - Tel. 0585/777634	
TAVOLA 2	PROGETTO D.I.A. PER MANUTENZIONE STRAORDINARIA E FRAZIONAMENTO IN DUE UNITA' NELLA PORZIONE DI FABBRICATO IN CARRARA VIA CAFFAGGIO N. 14 - PIANO TERRA
SCALA 1/1000	
1/100	
STATO DI PROGETTO	
COMMITTENTE: ARGENTO GIUSEPPE/BALA FATMIRA	
DATA MAGGIO 2005	

A

0.00

via caffaggio

monolocale
mq. 29.93

accesso comune

camera
mq. 24.77

SCARICO

ASPIRATORE

1

+0.20

10.82

2

cucina
mq. 16.79

SCARICO

ASPIRATORE

scala
mq. 3.51

A

SCARICO

disimp.
mq. 1.48bagno
mq. 3.35

A

A

cantina
mq. 38.17

SCARICO



W.C.
mq. 3.19

SCARICO

1

-2.95

1

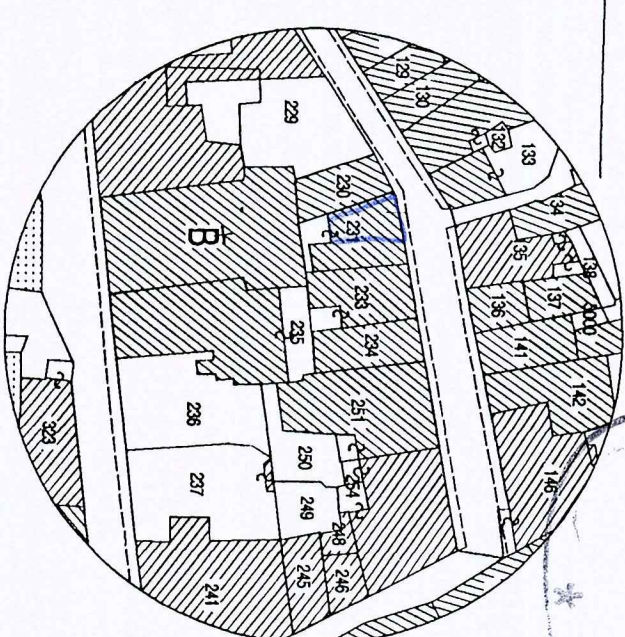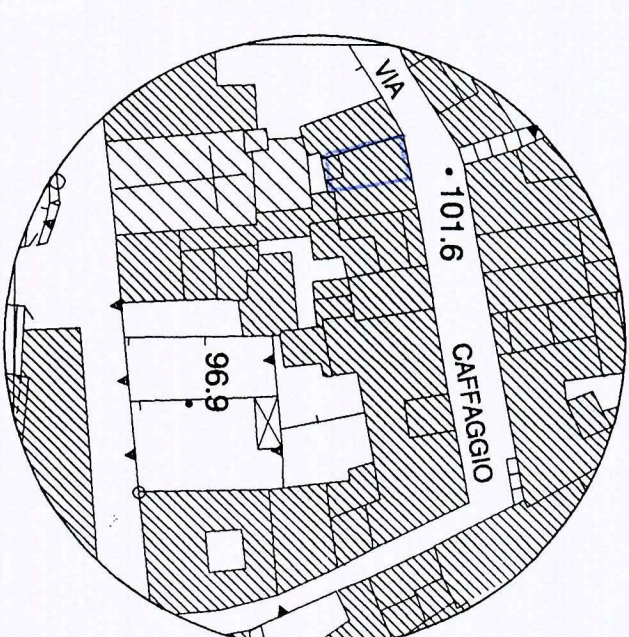COMUNE DI CARRARA
04 MAG. 2005ESTRATTO MAPPA CATASTALE
FOGLIO 40 mappale 231

ESTRATTO AEREOFOTOGRAMMETRICO

Bala Fatmira
Argento Giuseppe

Geom. EMANUELE BORDIGONI Via Groppini n. 5 CARRARA - Tel. 0585/777634

TAVOLA

2

SCALA

1/1000

1/100




PROGETTO D.I.A. PER MANUTENZIONE STRAORDINARIA
E FRAZIONAMENTO IN DUE UNITA' NELLA
PORZIONE DI FABBRICATO IN CARRARA
VIA CAFFAGGIO N. 14 - PIANO TERRA

STATO DI PROGETTO


COMMITTENTE: ARGENTO GIUSEPPE/BALA FATMIRA

NOTE

DATA MAGGIO 2005

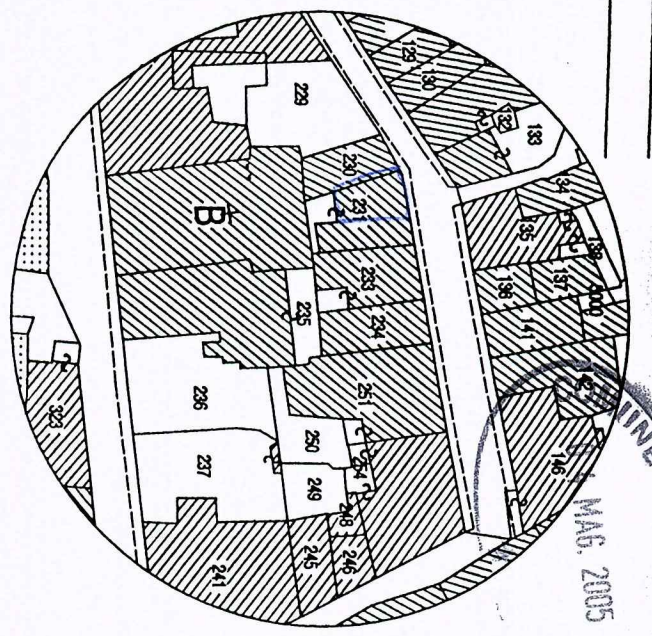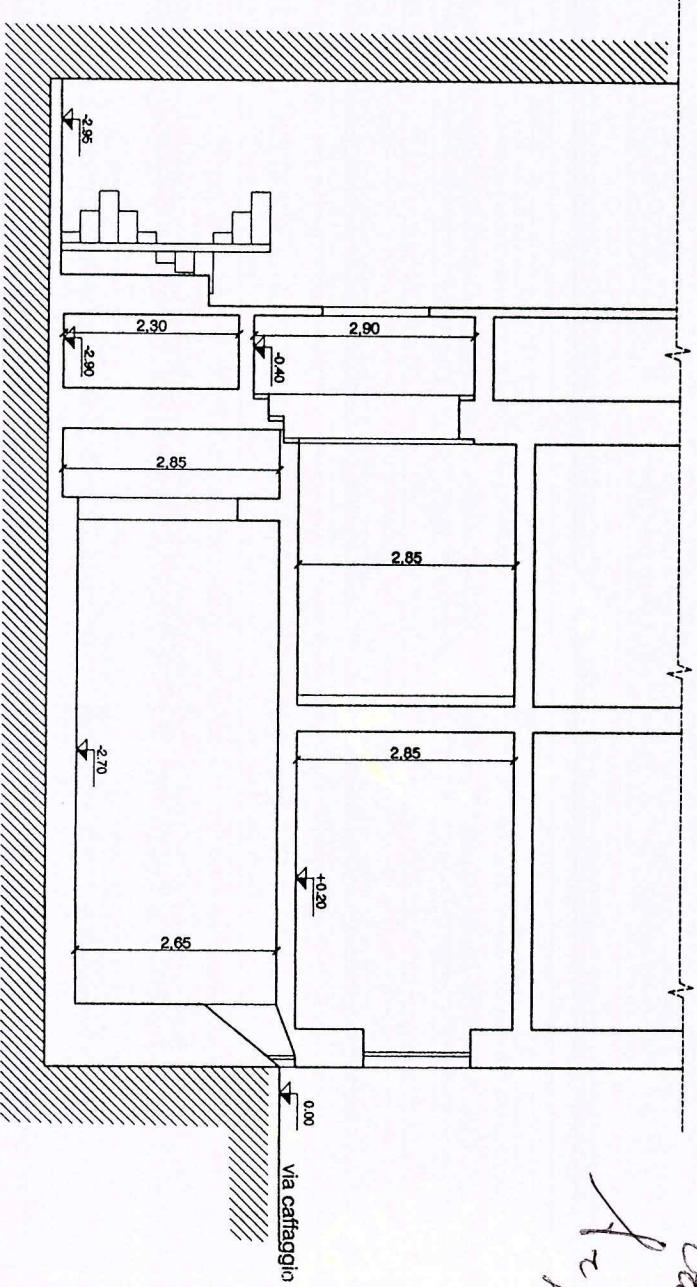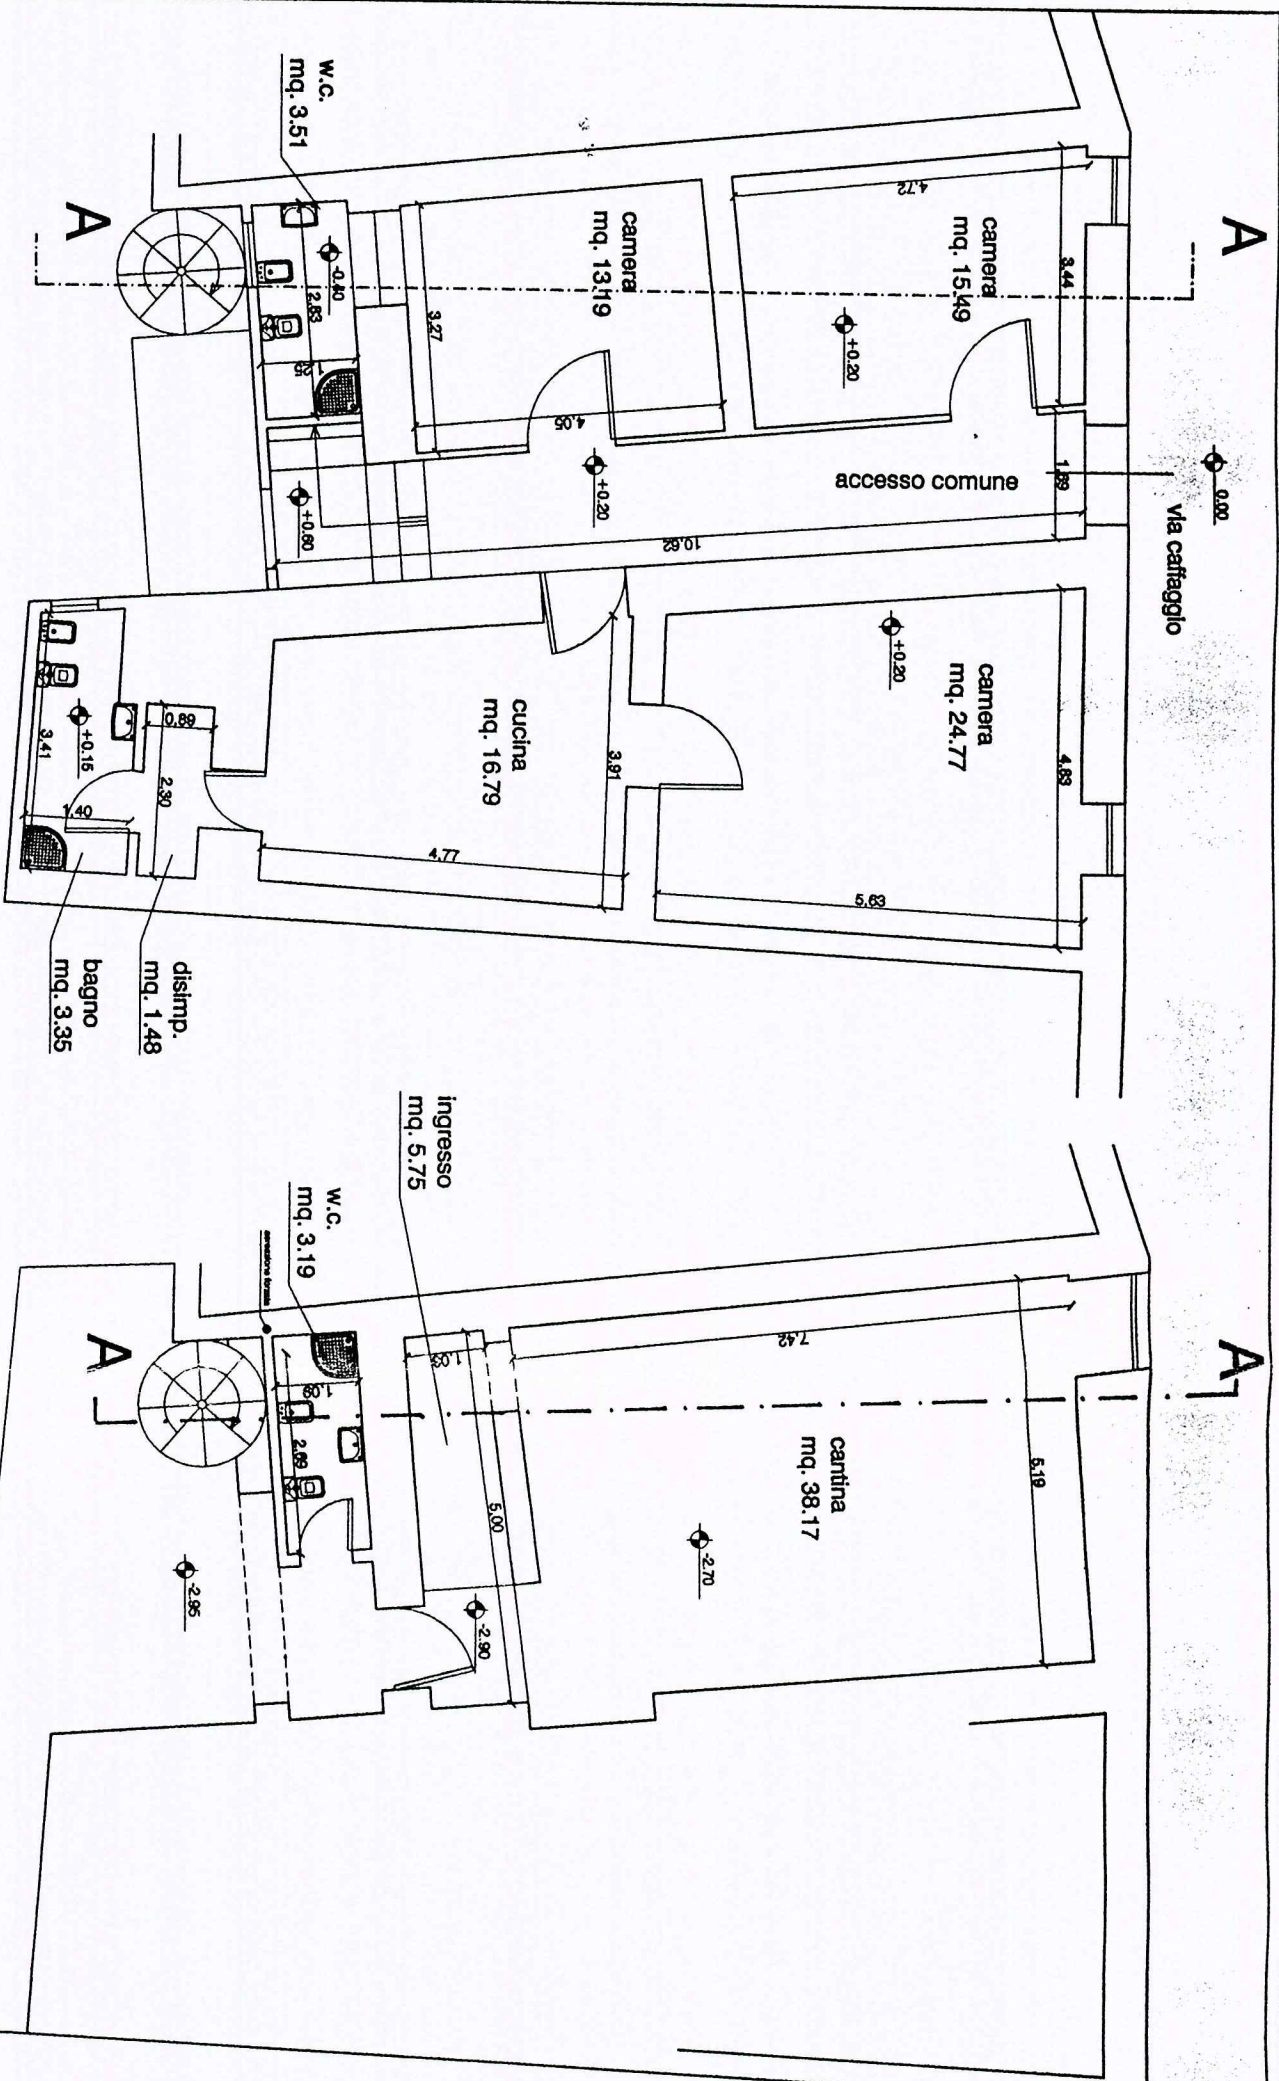



ESTRATTO MAPPA CATASTALE
FOGLIO 40 mappale 231

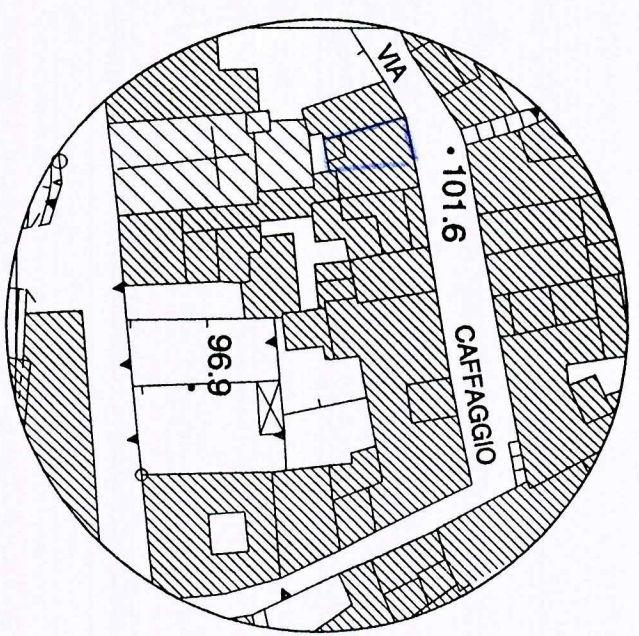


Bala Fatmira
Argento Giuseppe

ESTRATTO AEREOFOTOGRAMMETRICO


Geom. EMANUELE BORDIGONI Via Groppini n. 5 CARRARA - Tel. 0585/777634	
TAVOLA 1	PROGETTO D.I.A. PER MANUTENZIONE STRAORDINARIA E FRAZIONAMENTO IN DUE UNITA' NELLA PORZIONE DI FABBRICATO IN CARRARA VIA CAFFAGGIO N. 14 - PIANO TERRA
SCALA 1/1000	
1/100	
STATO DI FATTO COMMITTENTE: ARGENTO GIUSEPPE/BALA FATMIRA	
NOTE DATA MAGGIO 2005	

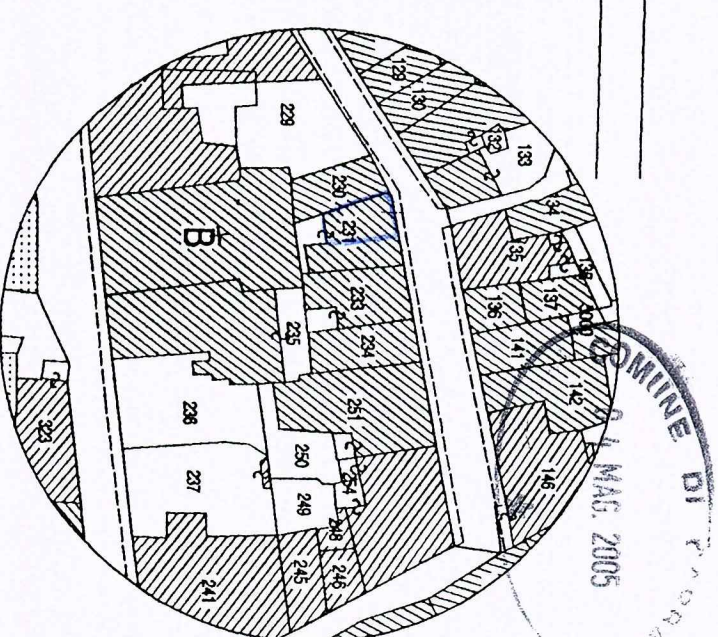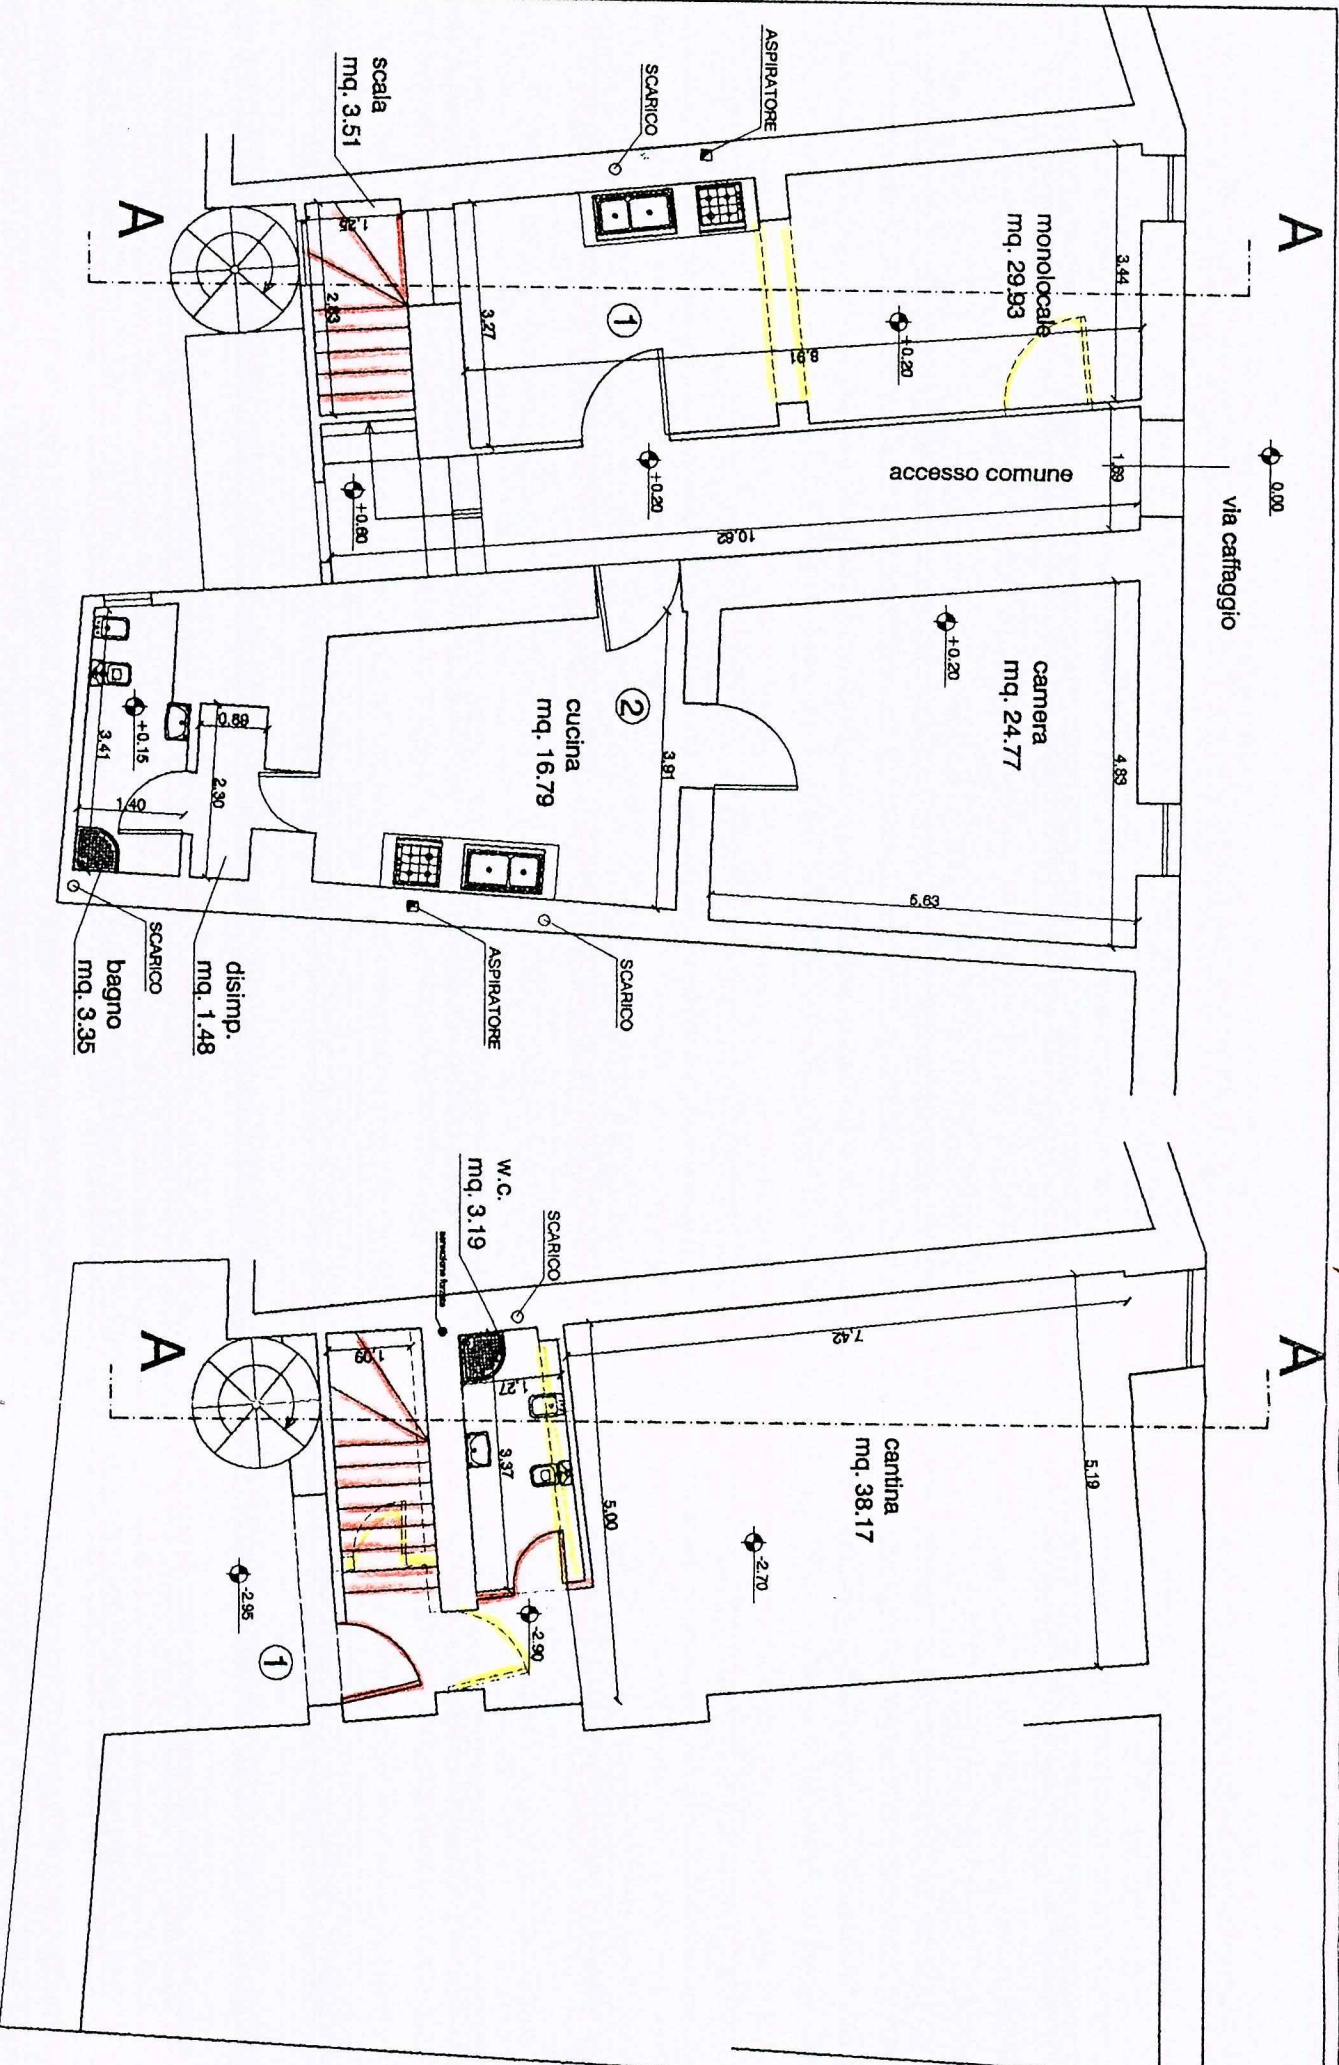

ESTRATTO MAPPA CATASTALE
FOGLIO 40 mappale 231

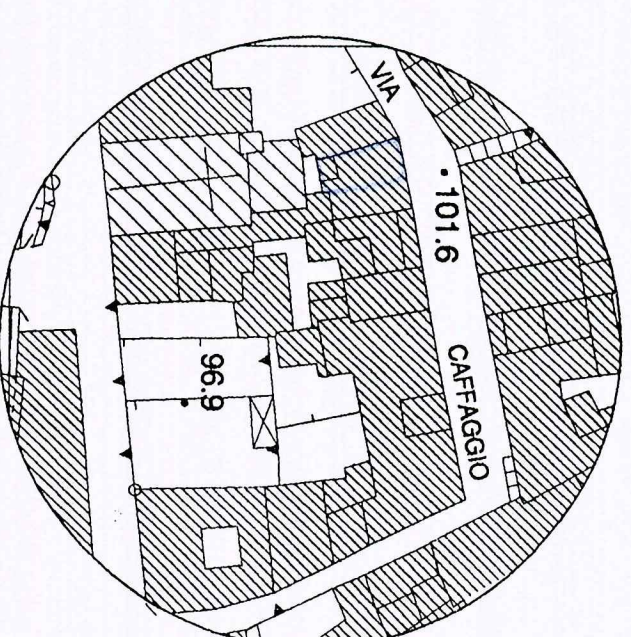

ESTRATTO AEREOFOTOGRAFOMETRICO

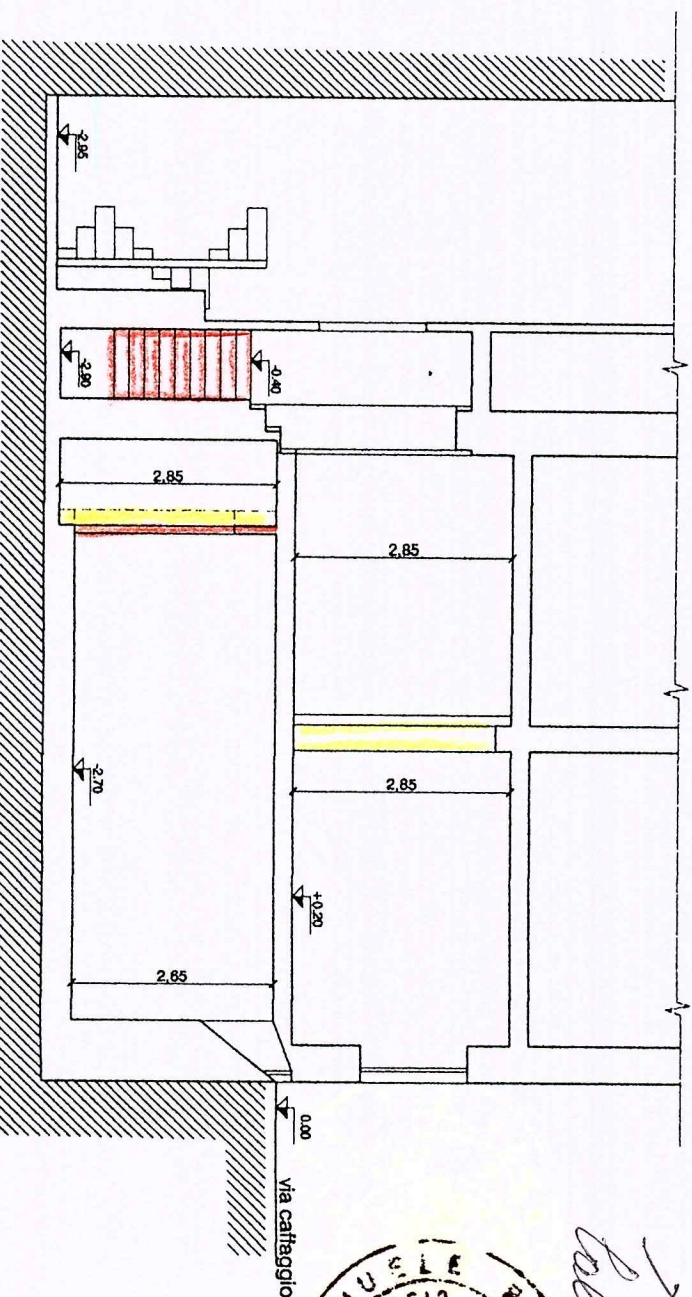

Argento G. P. M. Bala Fatmira


PROGETTO

STATO SOVRAPPONTO


COMMITTENTE: ARGENTO GIUSEPPE/BALA FATMIRA

Geom. EMANUELE BORDIGNI Via Groppini n. 5 CARRARA - Tel. 0585/777634	TAVOLA 3	SCALA 1/1000	1/100
	PROGETTO D.I.A. PER MANUTENZIONE STRAORDINARIA E FRAZIONAMENTO IN DUE UNITA' NELLA PORZIONE DI FABBRICATO IN CARRARA VIA CAFFAGGIO N. 14 - PIANO TERRA	NOTE	DATA MAGGIO 2005



COMUNE DI CARRARA
04 MAG. 2005

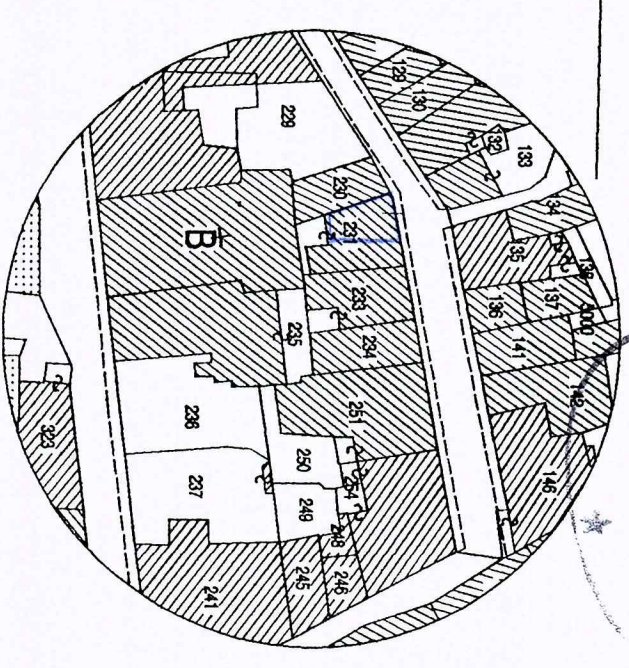


ESTRATTO MAPPA CATASTALE
FOGLIO 40 mappale 231

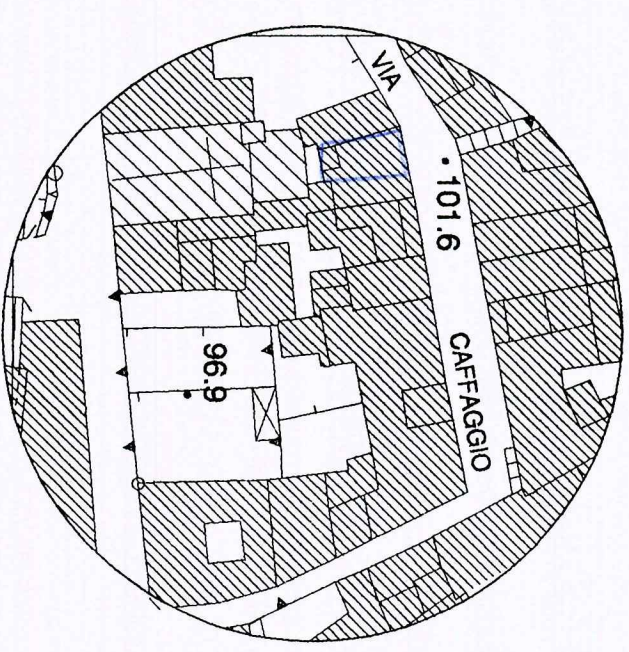

ESTRATTO AEREOFOTOGRAMMETRICO

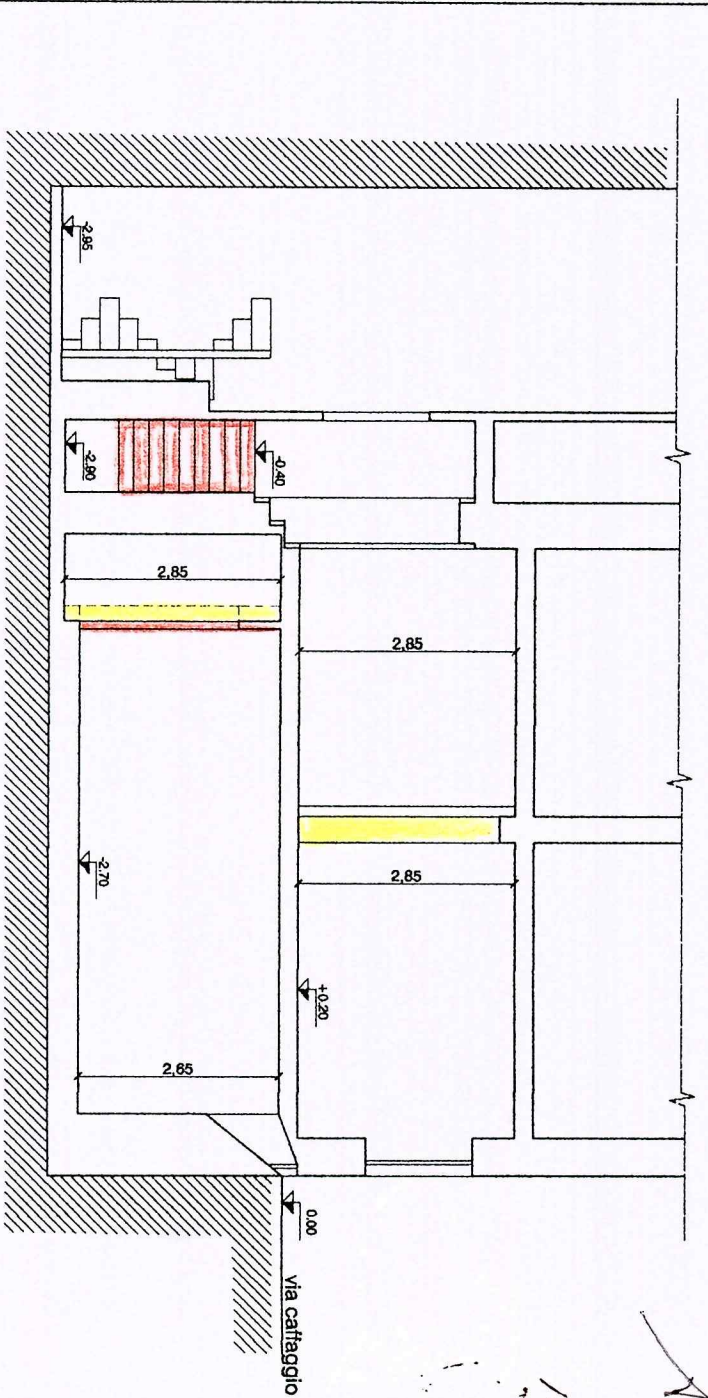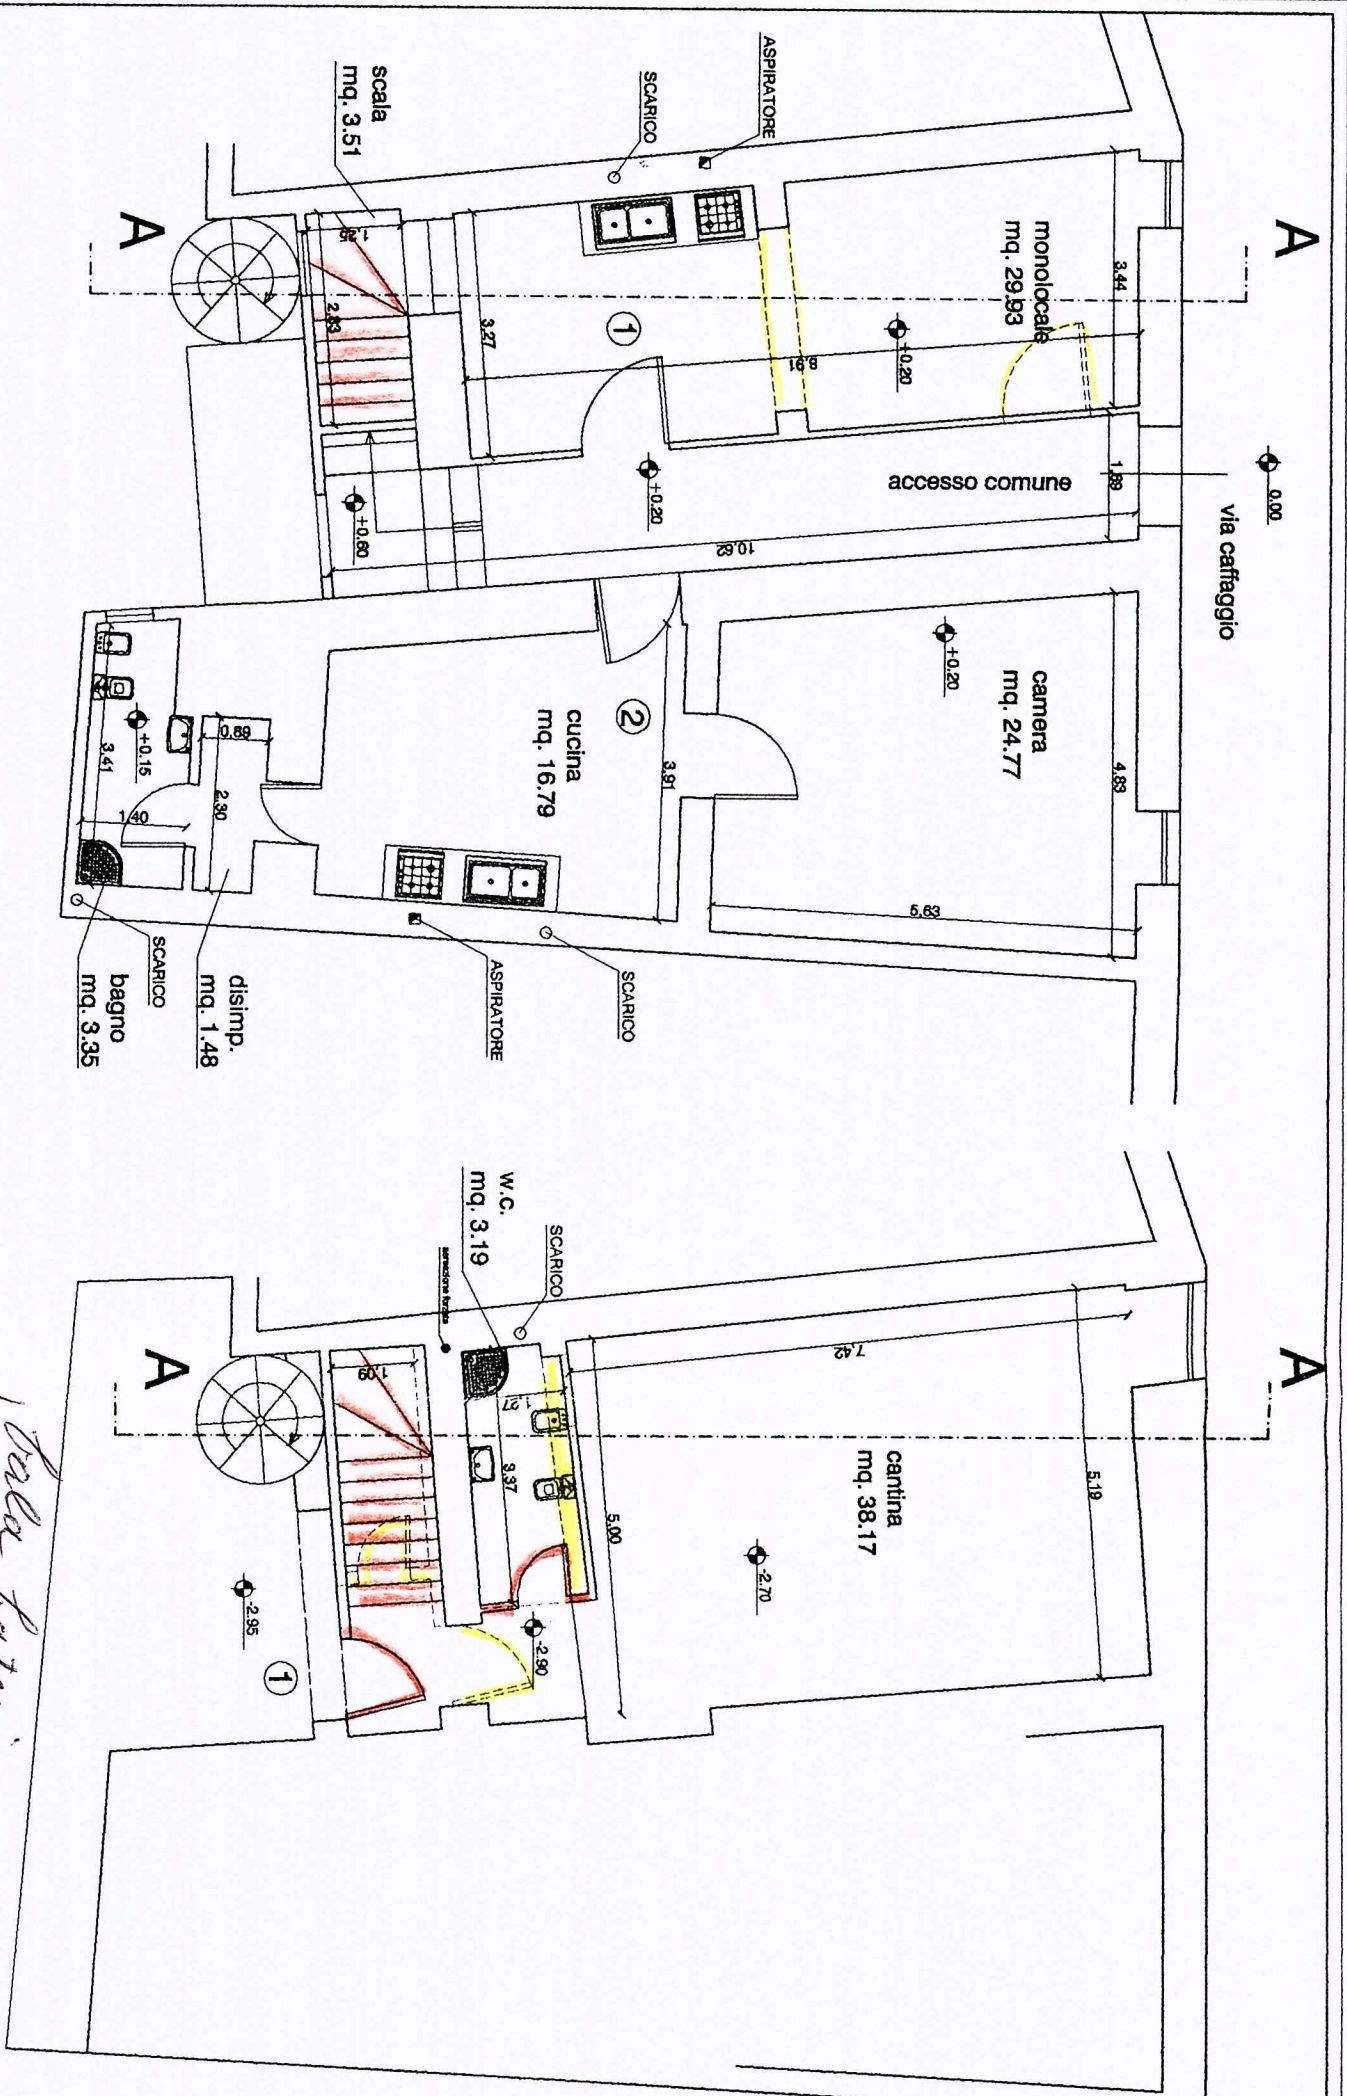

*Bala Fatmira
Argento Grupp*

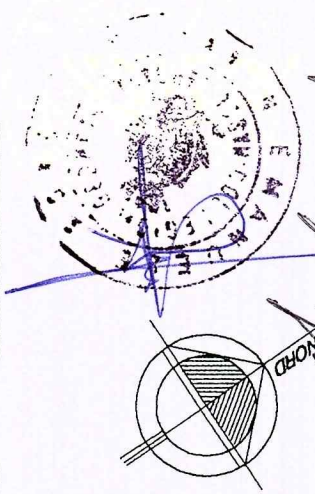

Geom. EMANUELE BORDIGNONI Via Groppini n. 5 CARRARA - Tel. 0585/777634	
TAVOLA 3	PROGETTO D.I.A. PER MANUTENZIONE STRAORDINARIA E FRAZIONAMENTO IN DUE UNITA' NELLA PORZIONE DI FABBRICATO IN CARRARA VIA CAFFAGGIO N. 14 - PIANO TERRA
SCALA 1/1000	STATO SOVRAPPONTO
1/100	COMMITTENTE: ARGENTO GIUSEPPE/BALA FATMIRA
NOTE	
DATA MAGGIO 2005	