

M
Studio di Architettura MARTELLI
 Viale Dei Militi 74
 50131 FIRENZE (FI)
 Tel. e fax 055-2791775
 e-mail arch.martelli@alice.it www.architettura.martelli.it

Ubicazione: **Comune di Carrara**
Loc. Marina di Carrara, V.le C. Colombo

Richiedente: **Sig. ra Tosi Liviana**
Stabilimento balneare "Lunezia"
 Progetto di ristrutturazione e ampliamento stabilimento balneare "Lunezia"

Progetto di: **VARIANTE**
ad Autorizzazione Unica N° 24 del 29/11/07



Contenuto Tavola: **VARIANTE: piante vari livelli**

Progettista: **Architetto Roberto MARTELLI**
 iscritto al n. 229 dell'Ordine degli Architetti della provincia di Massa Carrara


Data: **18.12.07**
 Scala disegno: **1:100**
 Nr. Tavola: **3**

Data / Nome: **3**


Elaborazione grafica realizzata con AUTOCAD 2007 - Esteso in non riproducibile senza autorizzazione

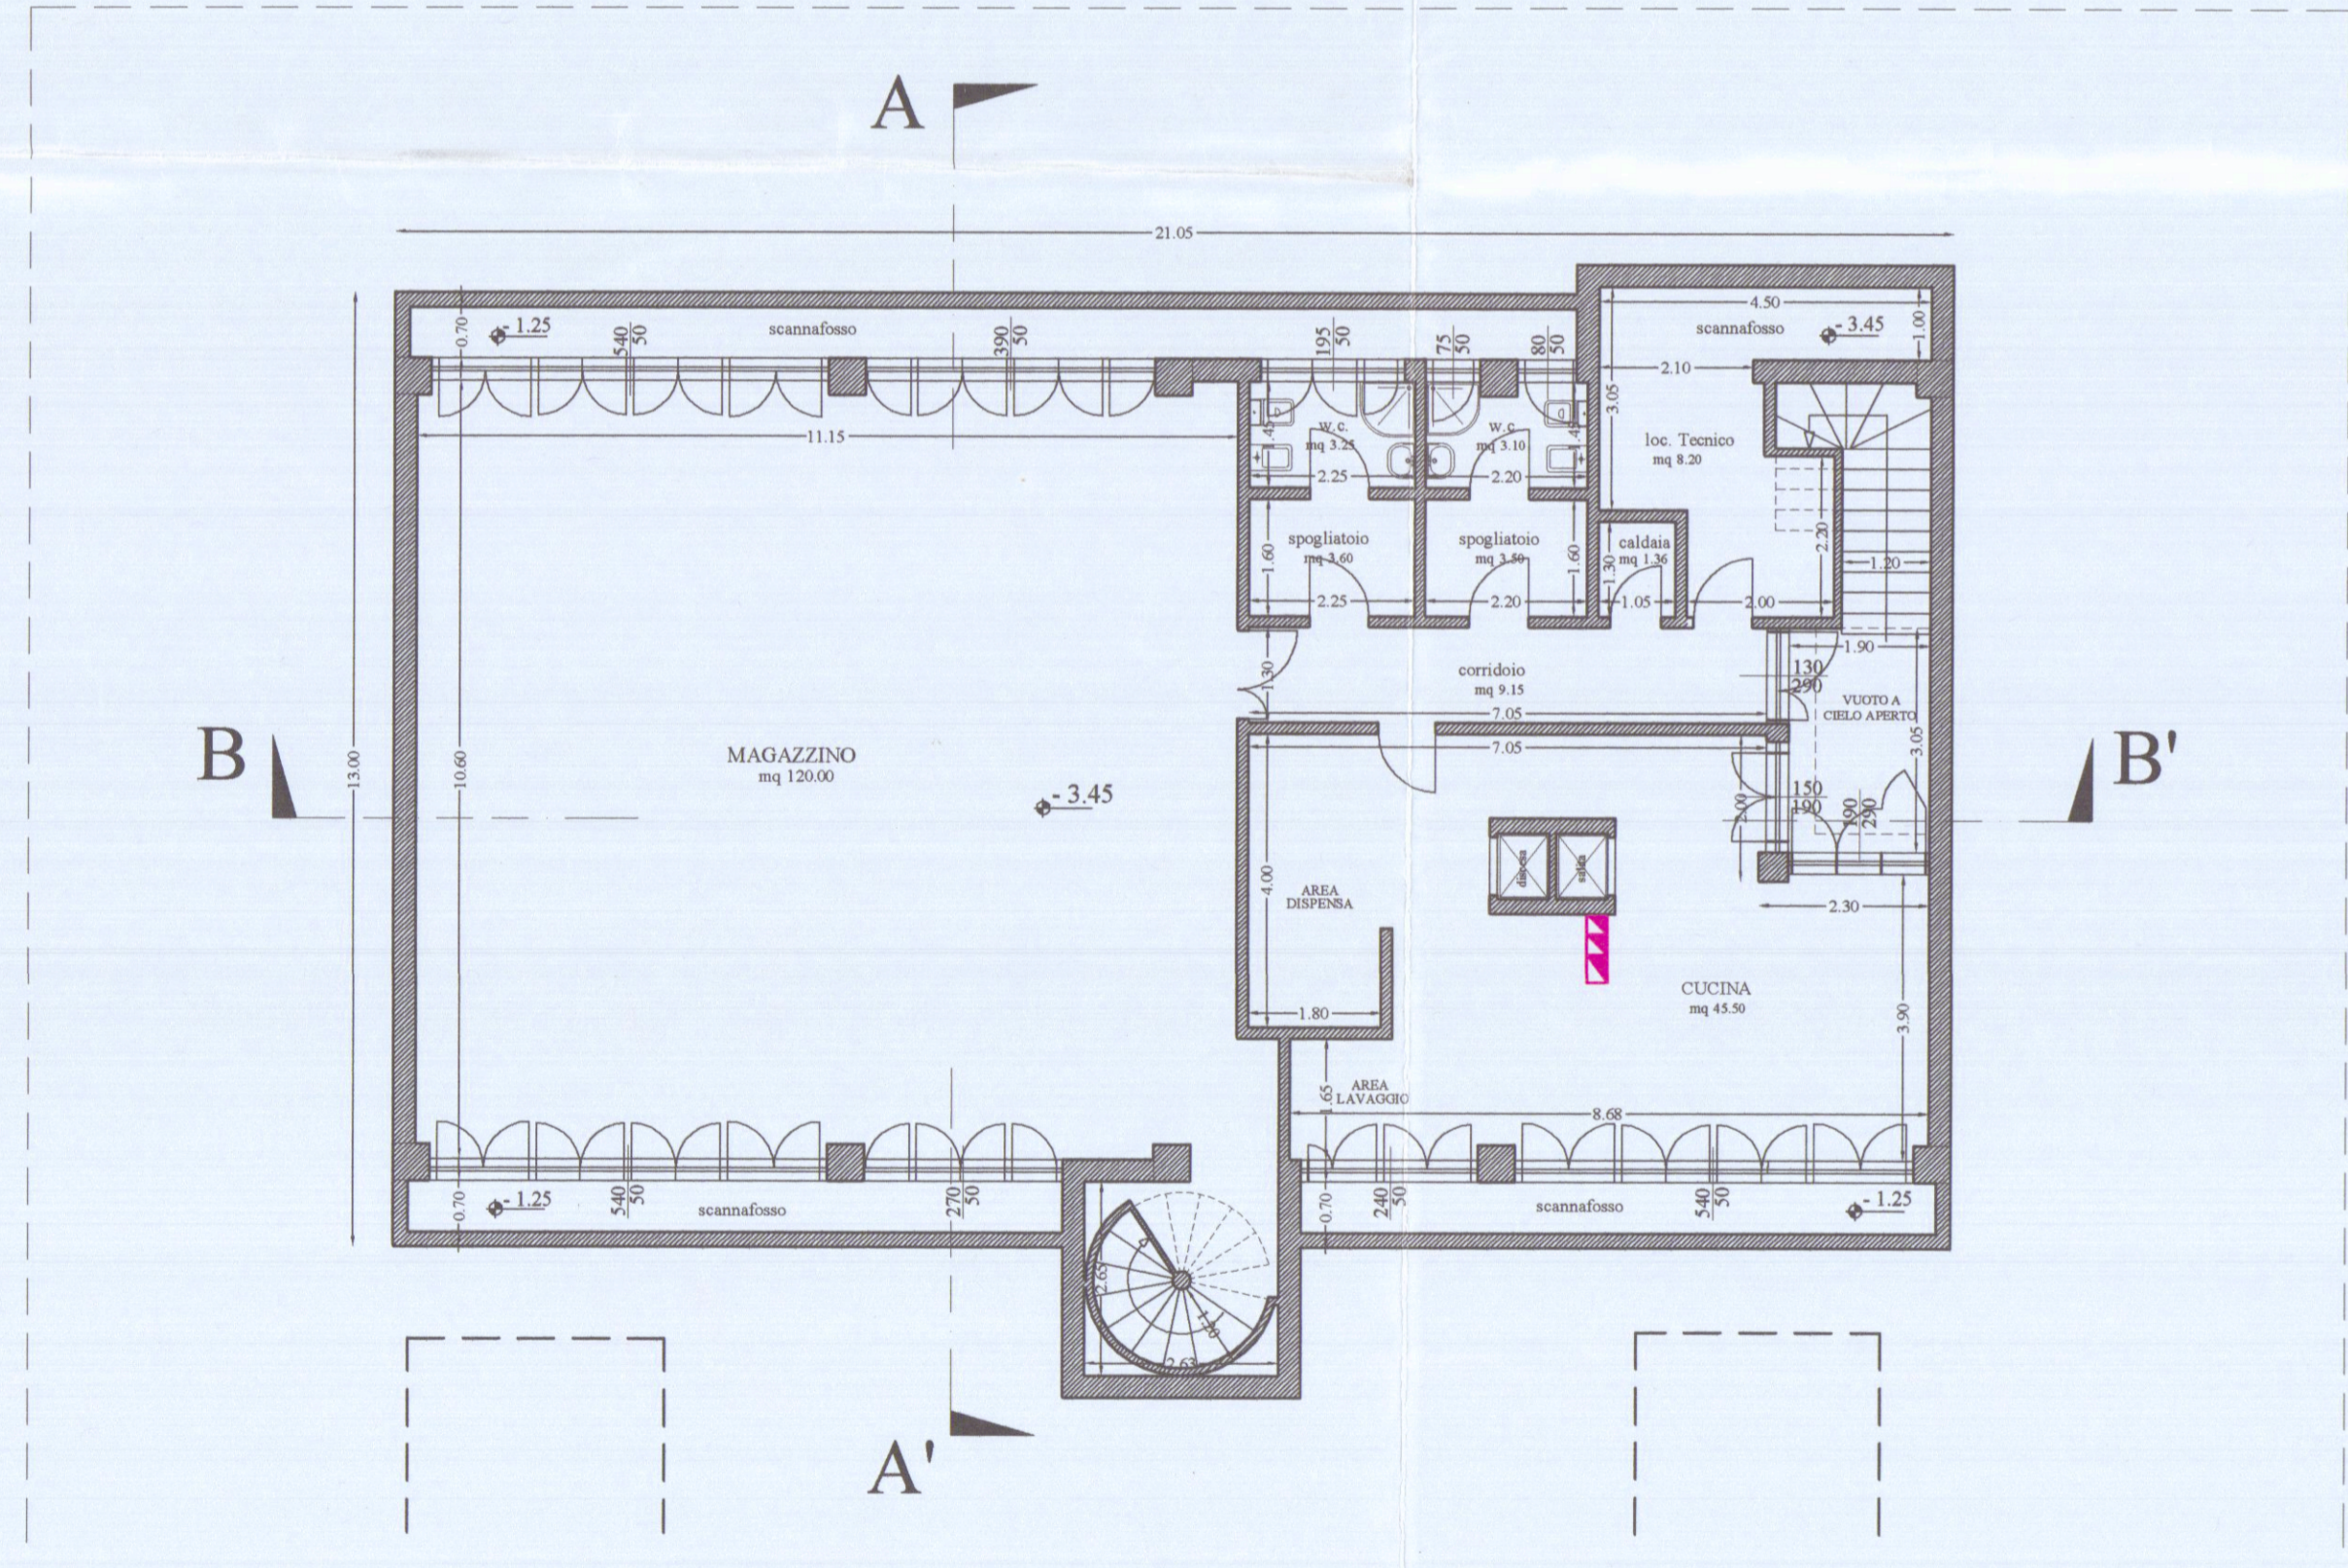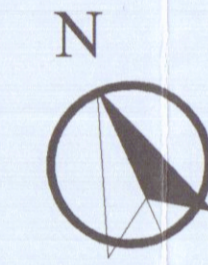


PIANTA PIANO INTERRATO

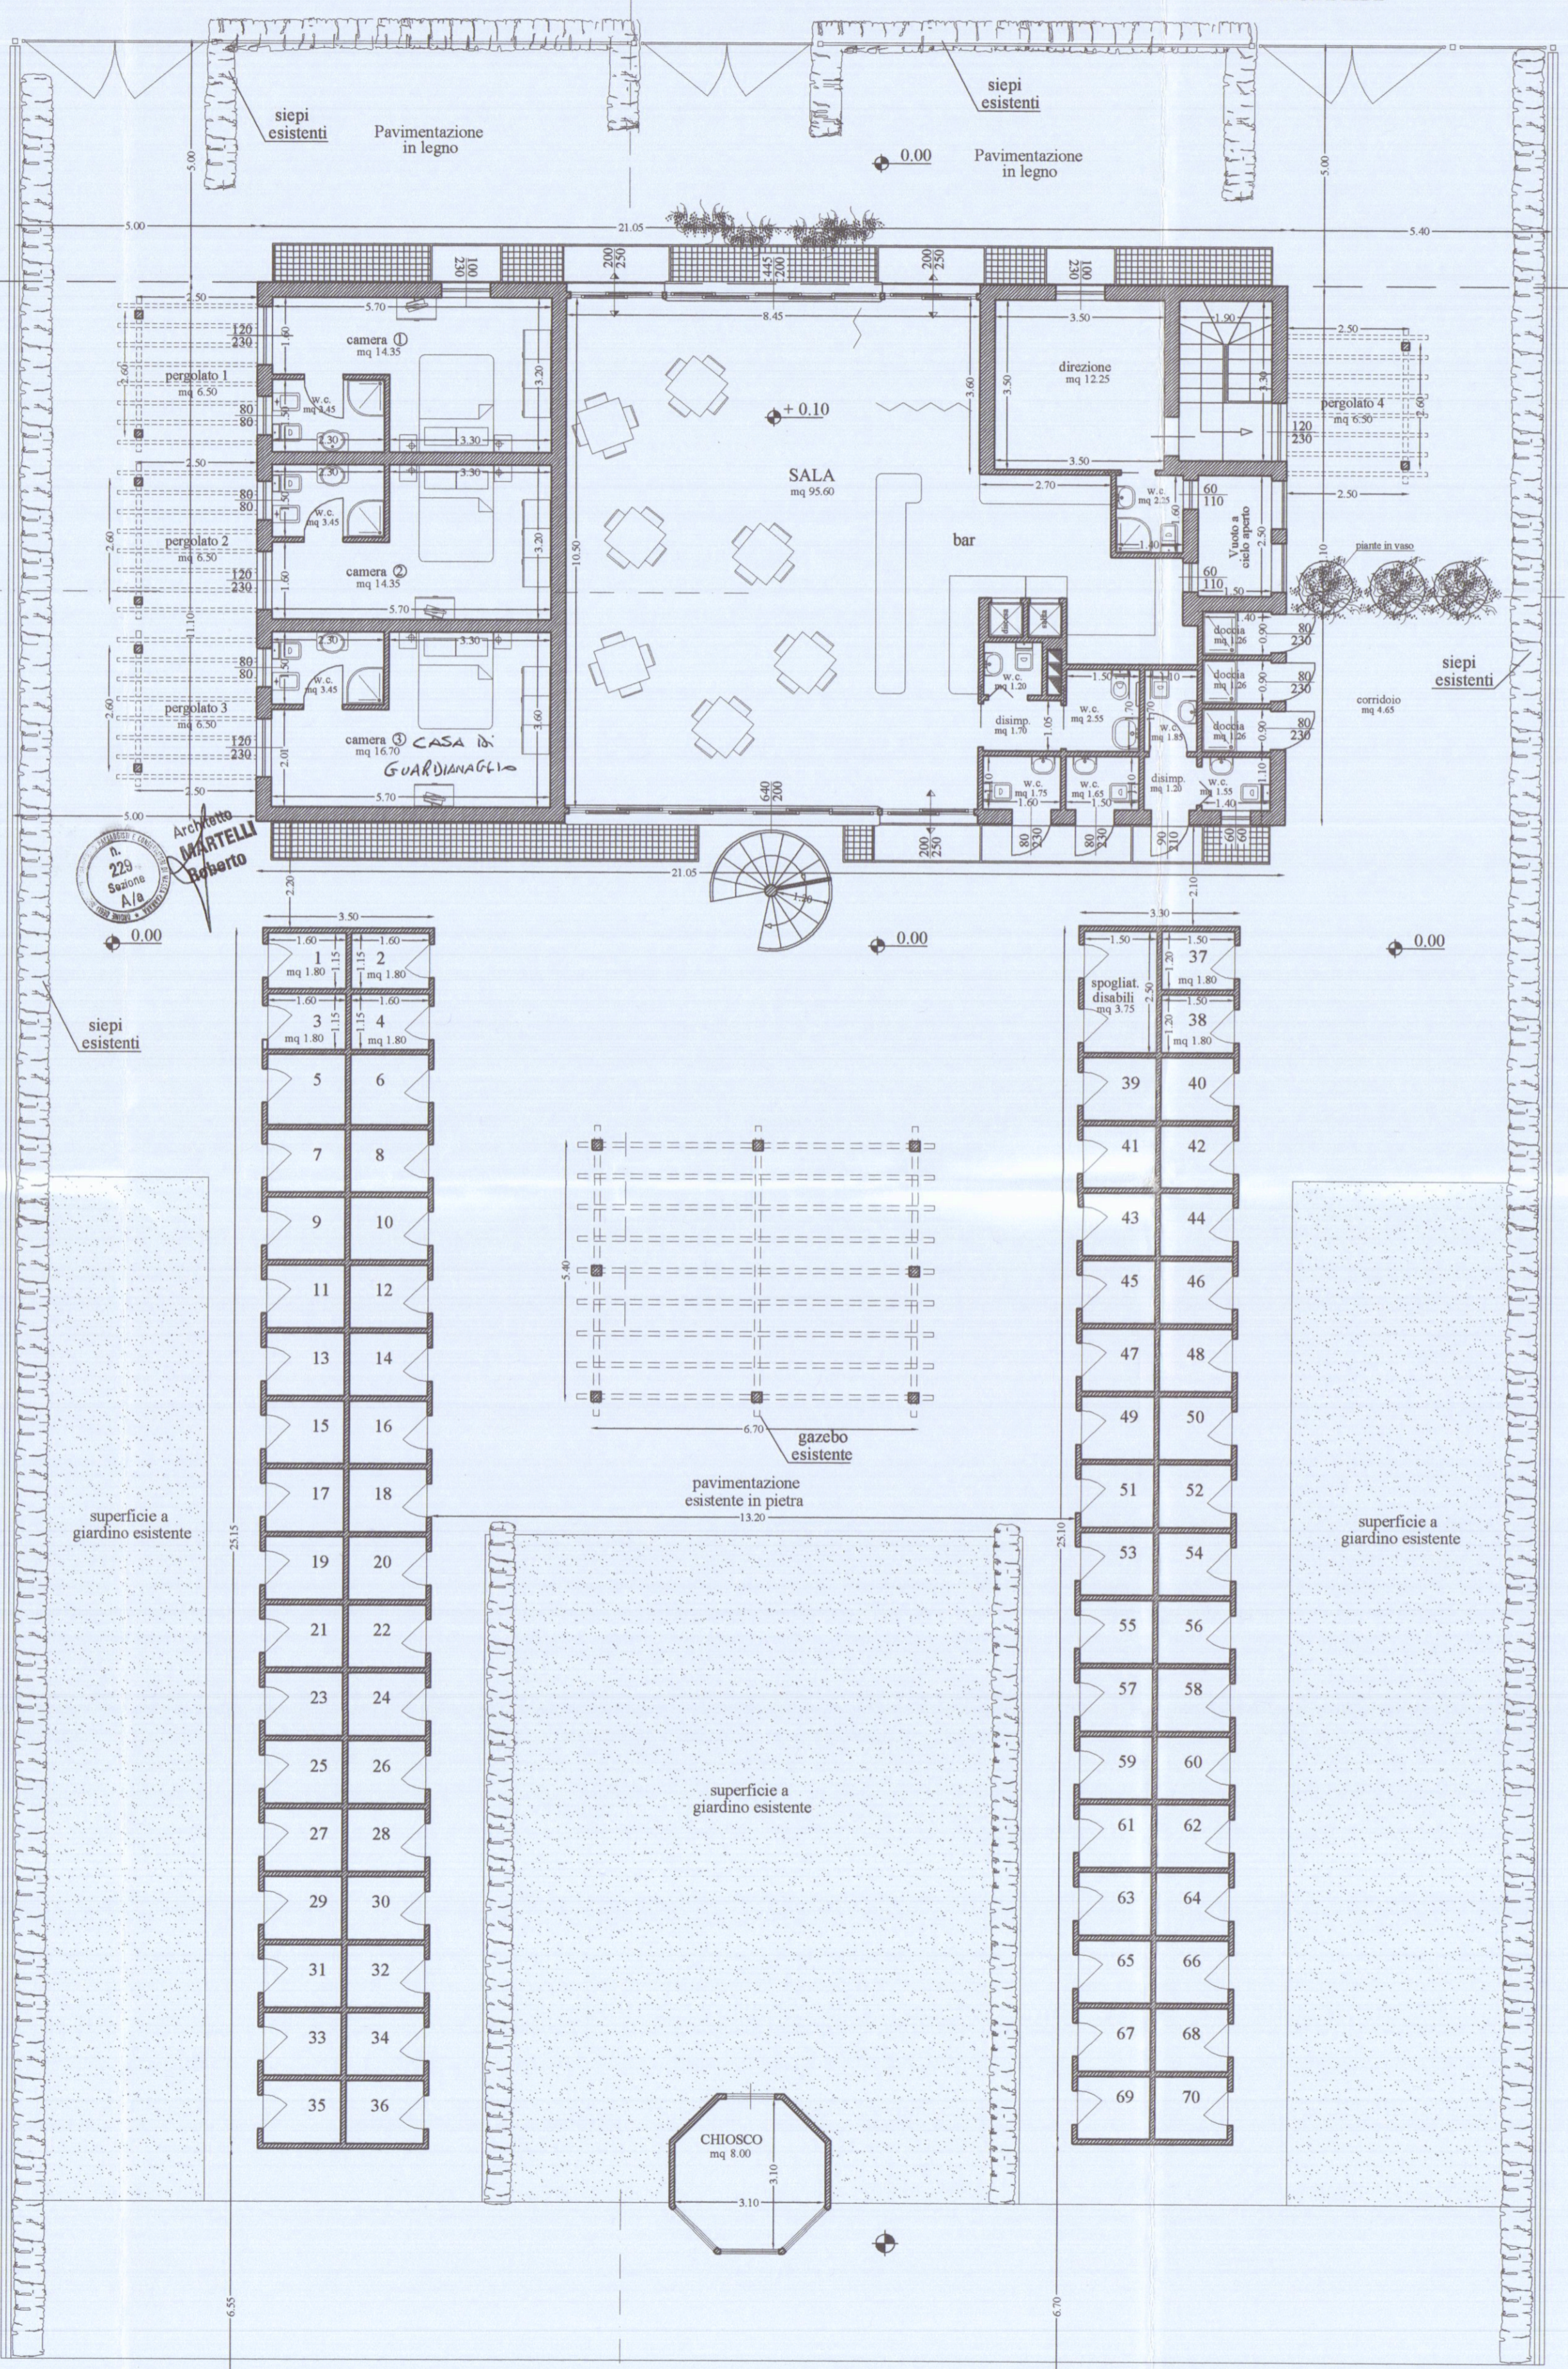

PIANTA PIANO TERRA

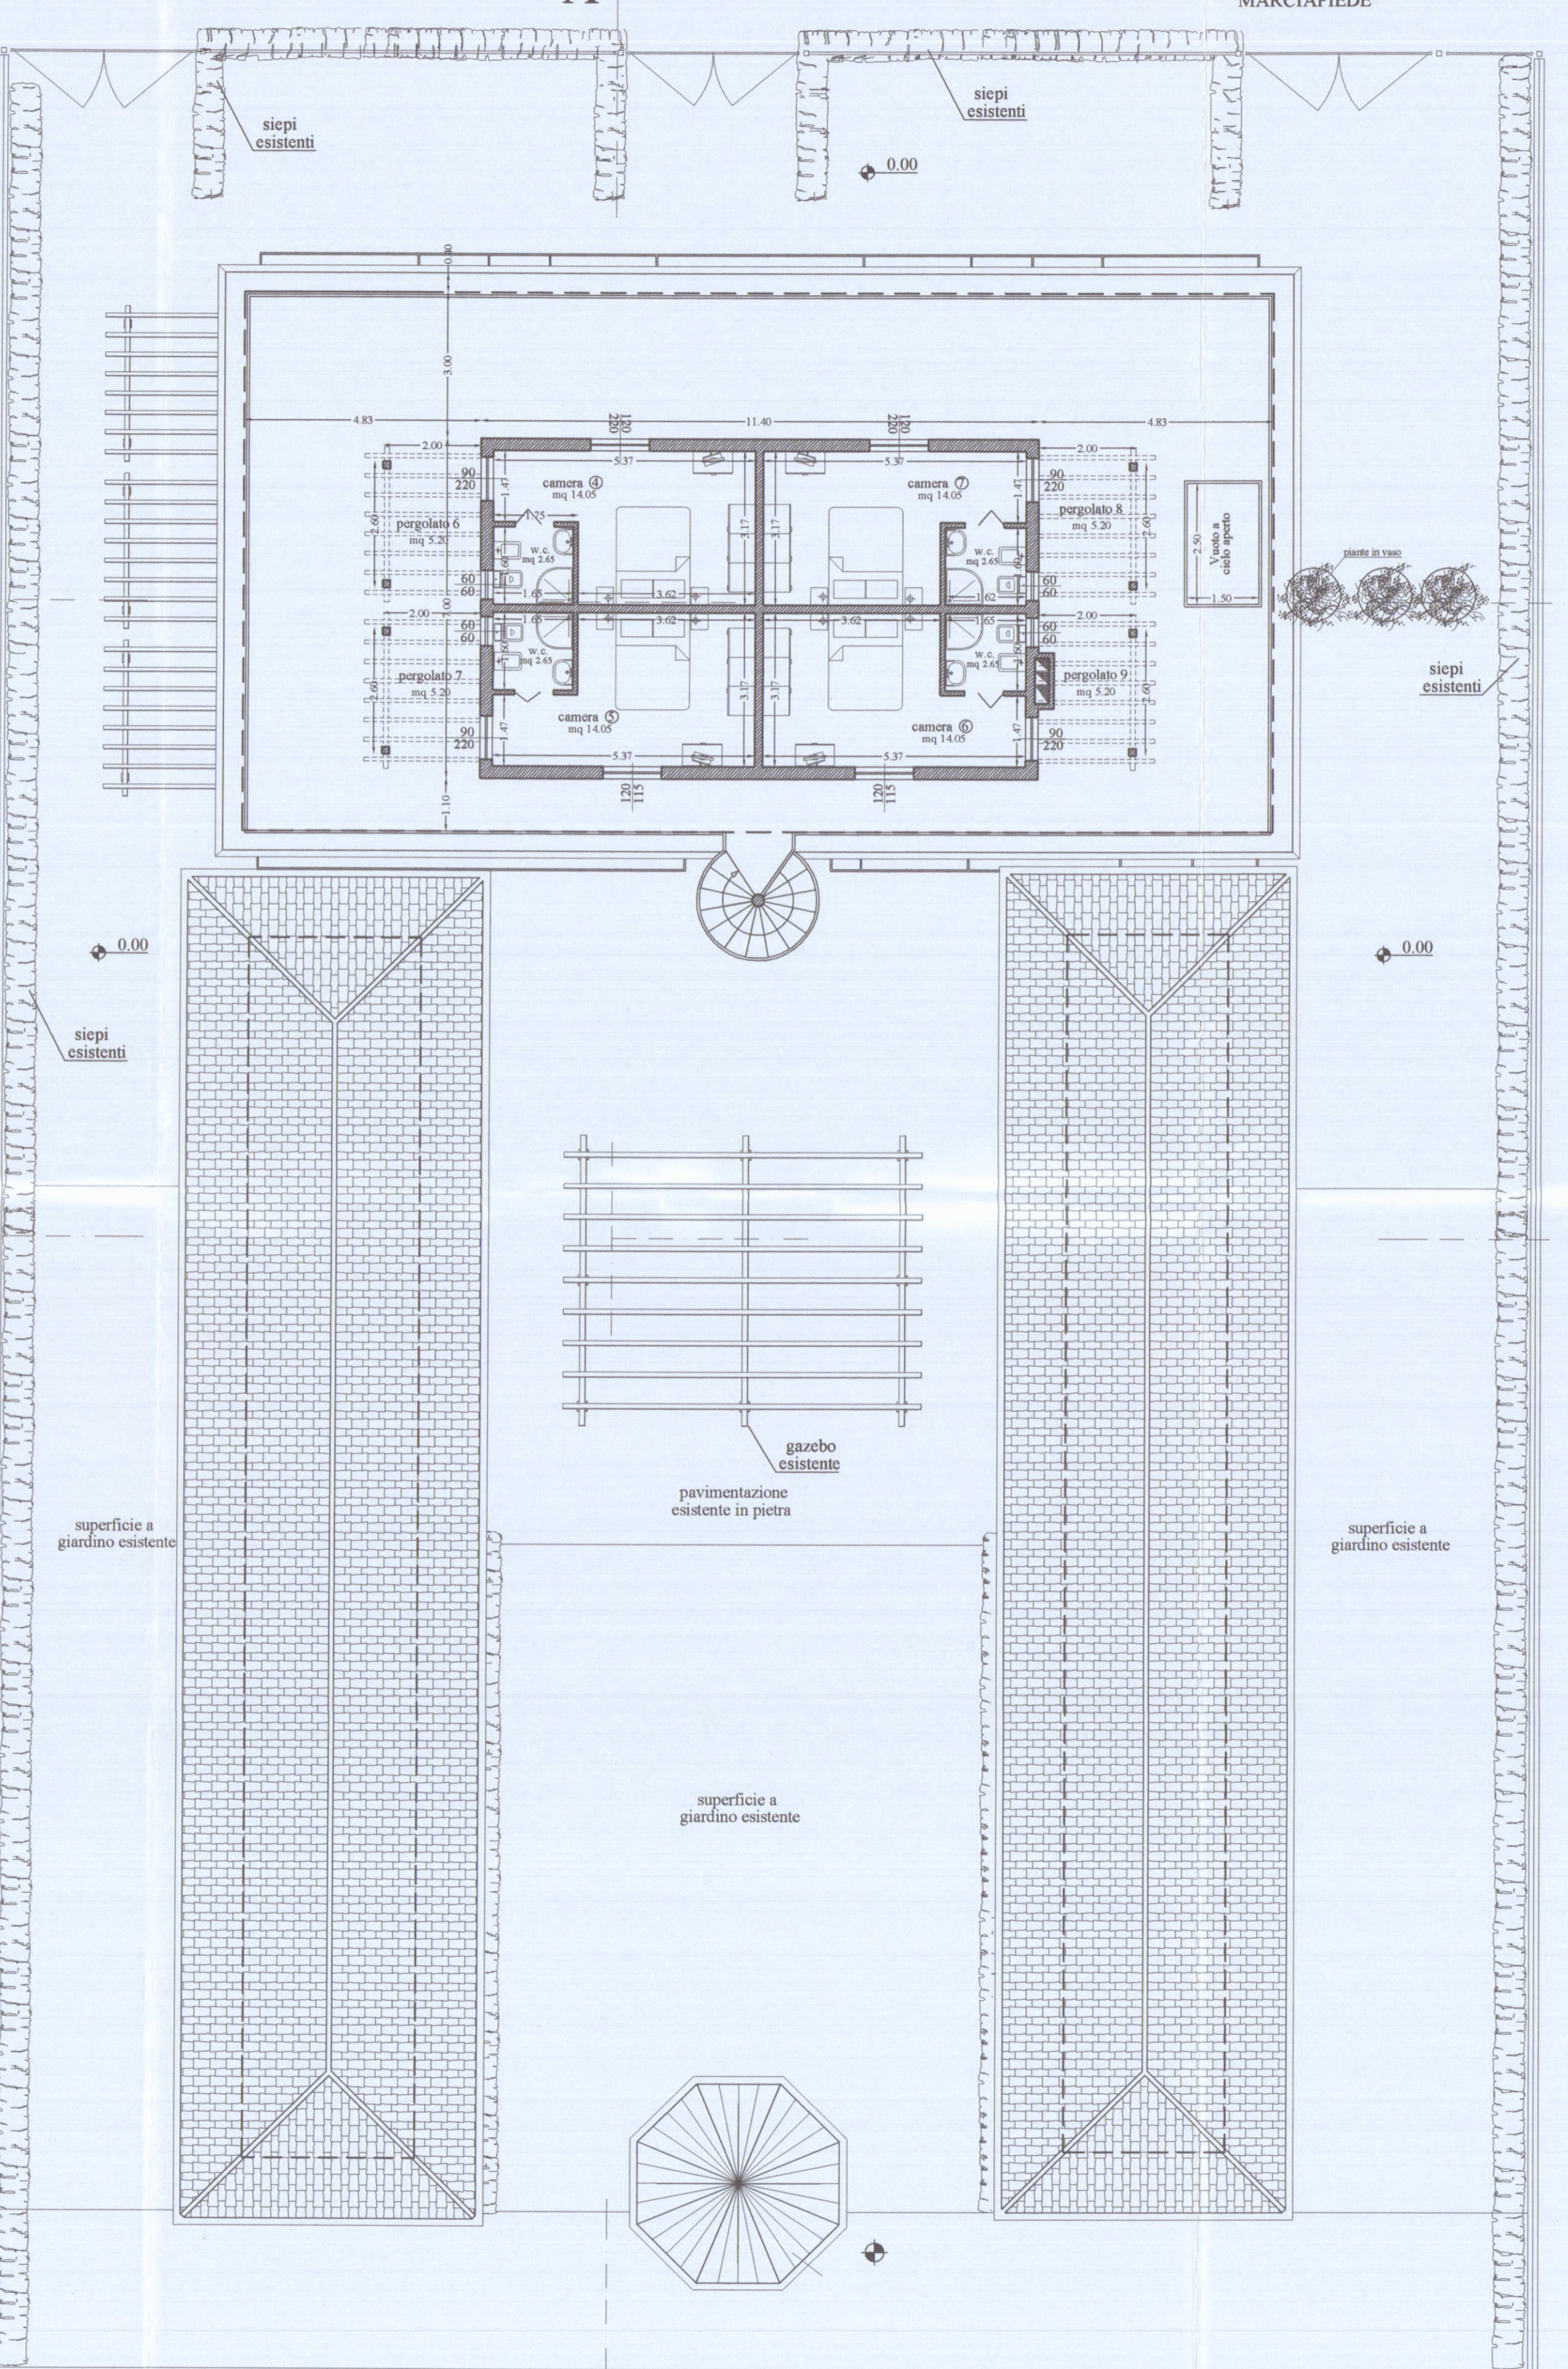

PIANTA PIANO PRIMO

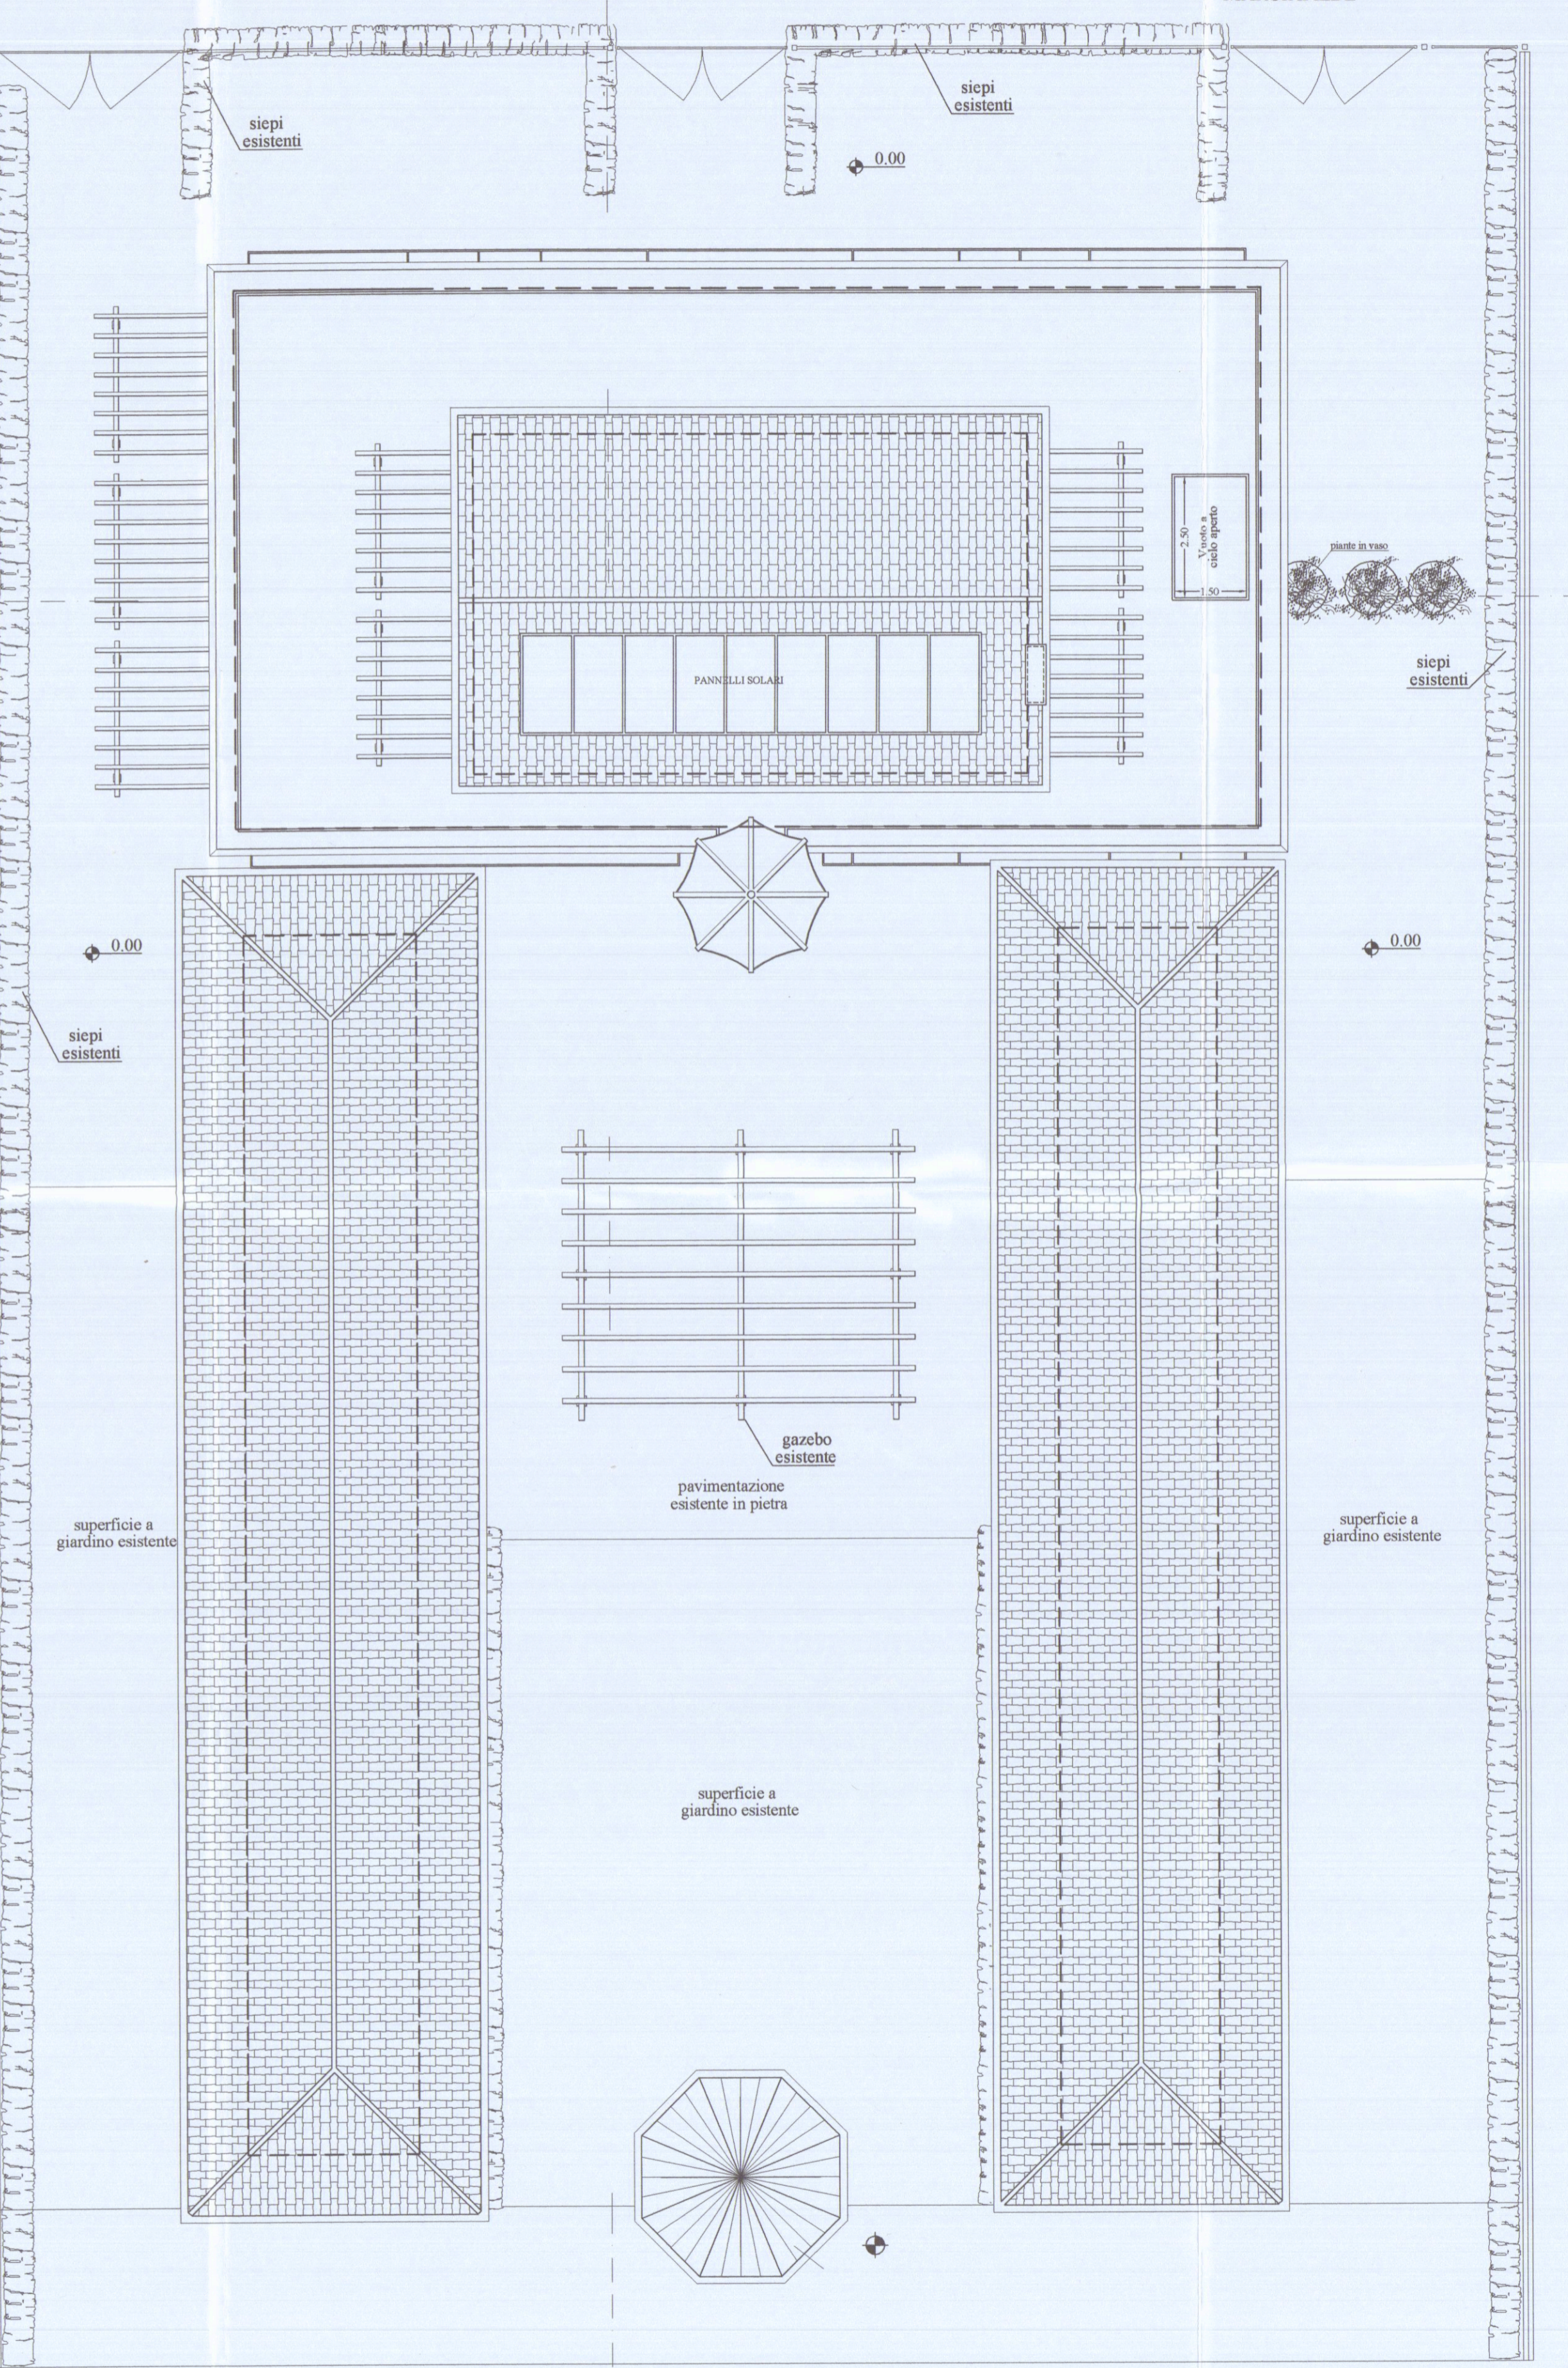

PIANTA COPERTURA

LIMITE CONC. DEMANIALE
 ALLINEAMENTO FRONTE STRADA
 ALLINEAMENTO FRONTE MARE

LIMITE CONC. DEMANIALE
 ALLINEAMENTO FRONTE STRADA
 ALLINEAMENTO FRONTE MARE

LIMITE CONC. DEMANIALE
 ALLINEAMENTO FRONTE STRADA
 ALLINEAMENTO FRONTE MARE

LIMITE CONC. DEMANIALE
 ALLINEAMENTO FRONTE STRADA
 ALLINEAMENTO FRONTE MARE

