
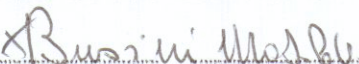


STUDIO TECNICO ASSOCIATO 2emMe GEOMETRI SAGLIANO-ZANNONI Via Ghiacciaia n°1 54033 CARRARA P.Iva 00590540469 tel.0585-74585 fax 0585-779828 E-m. studio2emma@iol.it		TECNICO: geom. Marco Sagliano n. 735 albo dei geometri di MS 	
COMMITTENTE BUSSINI MATILDE		La sottoscrizione vale conferma dell'incarico e verifica delle tavole conformi al mandato. 	
IMMOBILE	FOGLIO	MAPPALI	SUBALTERNO
CARRARA VIA PROV. AVENZASARZANA	69	257	2
LAVORI di FORMAZIONE DI COPERTURA DI PROTEZIONE VANO SCALA ESTERNO E REALIZZAZIONE MURO RECINZIONE			TAVOLA N. 1
INTERVENTO AUTORIZZAZIONE EDILIZIA	TAVOLA di ESISTENTE : PIANTE COPERTURA PROSPETTI SEZIONE COPERTURA		
SCALA di 1 a 1000-100	DATA 12/2002	FILE VERBAZZA GIOVANI	TAVOLE 8 DISEGNI LU

APPROVATO

COMUNE DI CARRARA
/ 8 SET. 2003

ESTRATTO DI MAPPA

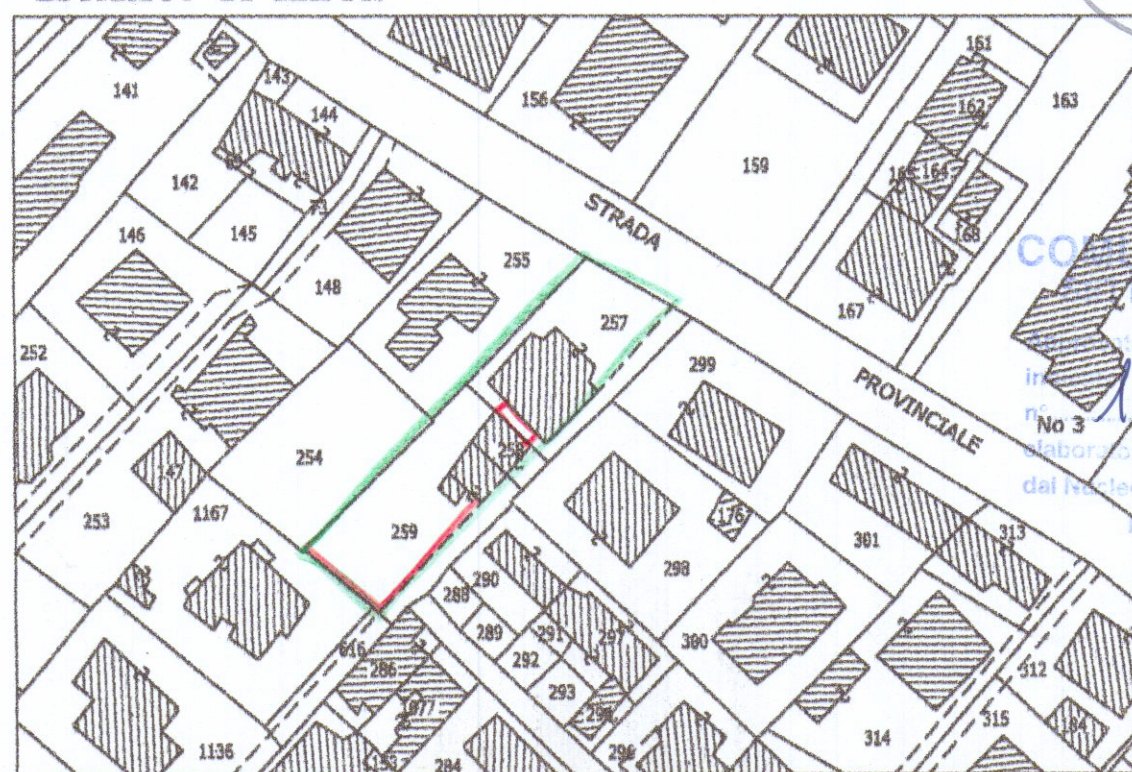


COMUNE DI CARRARA
DIREZIONE URBANISTICA
in data 12/7/2003
No 3
11/19/2003
M.lli


SEZIONE A-A

NORD

ORIENTAMENTO

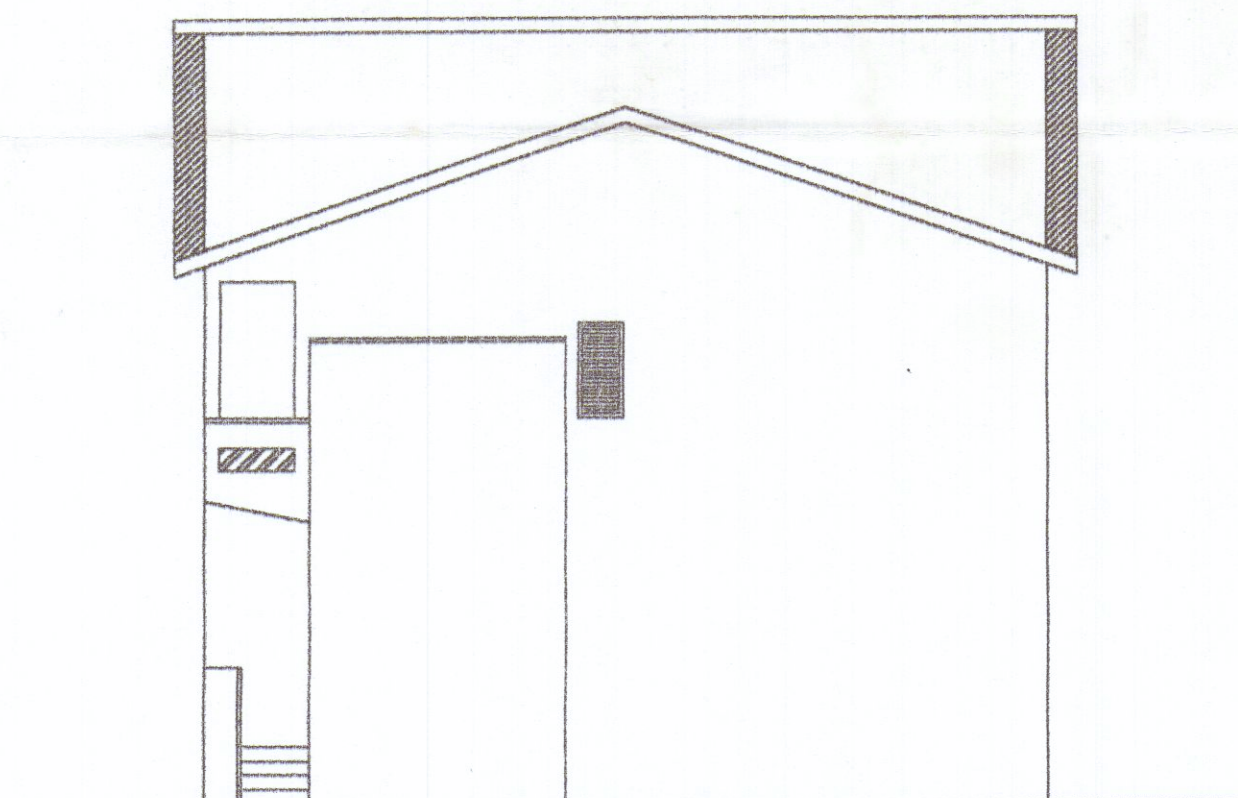

NORD-OVEST

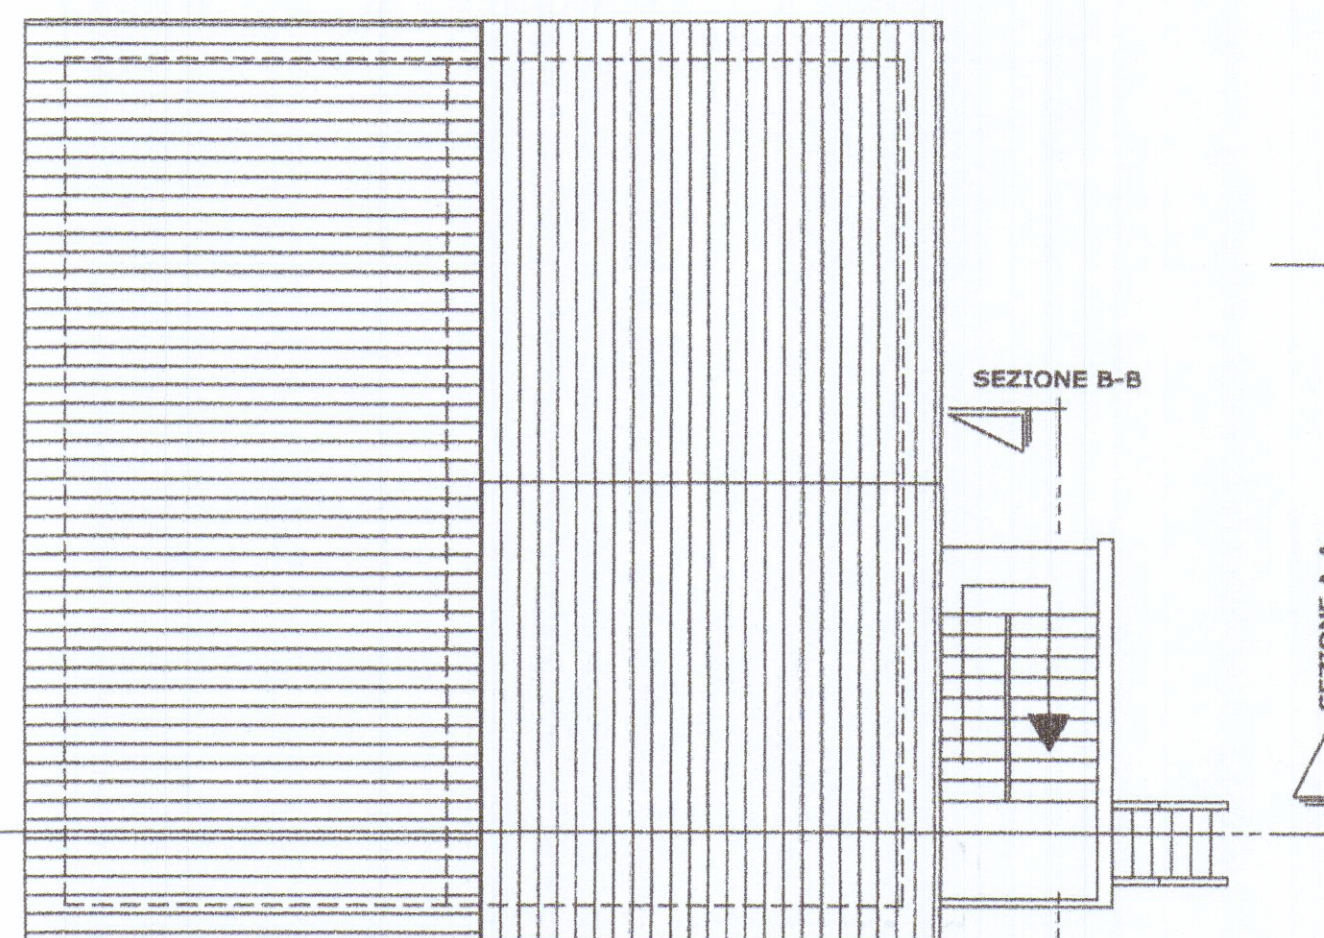


PIANTA COPERTURA


SEZIONE B-B

SEZIONE B-B


SEZIONE A-A

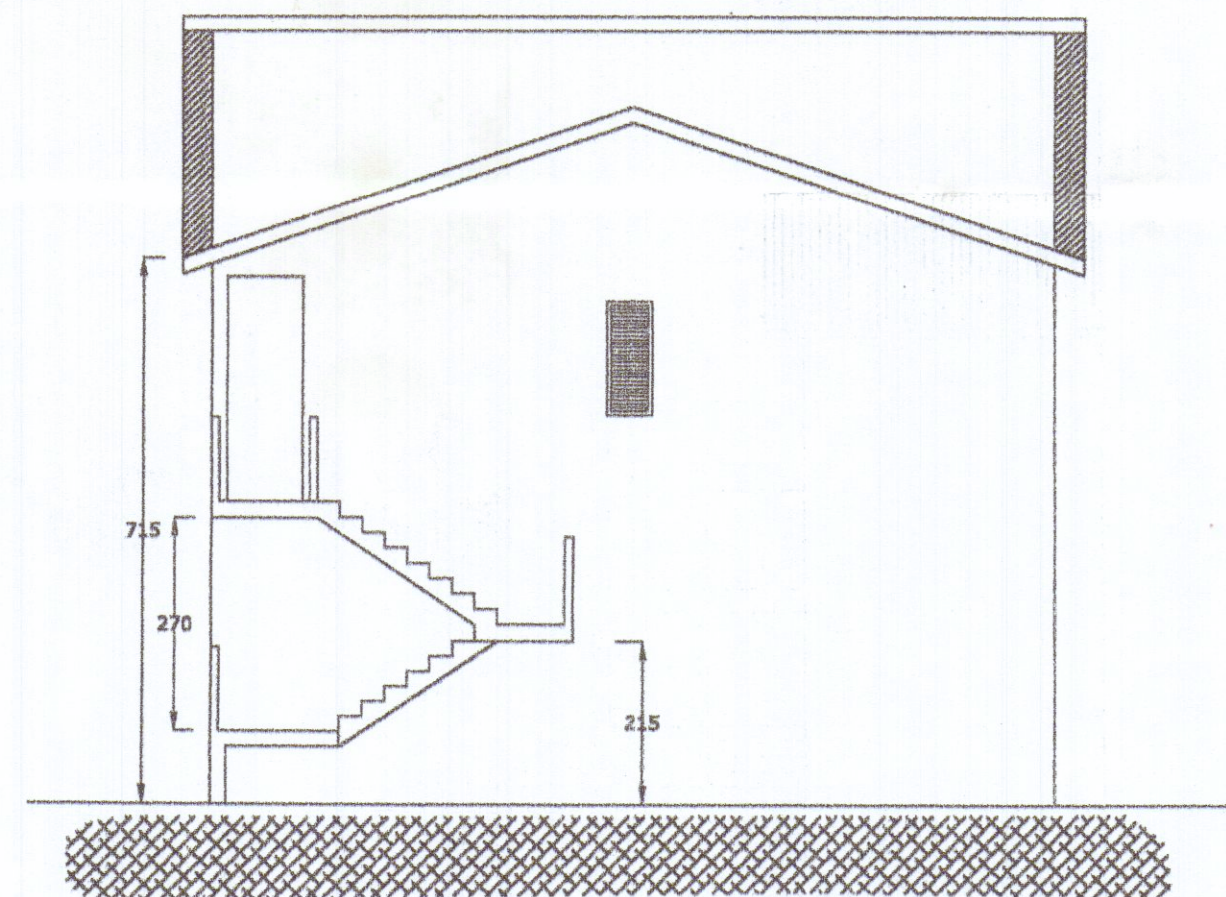


SEZIONE B-B

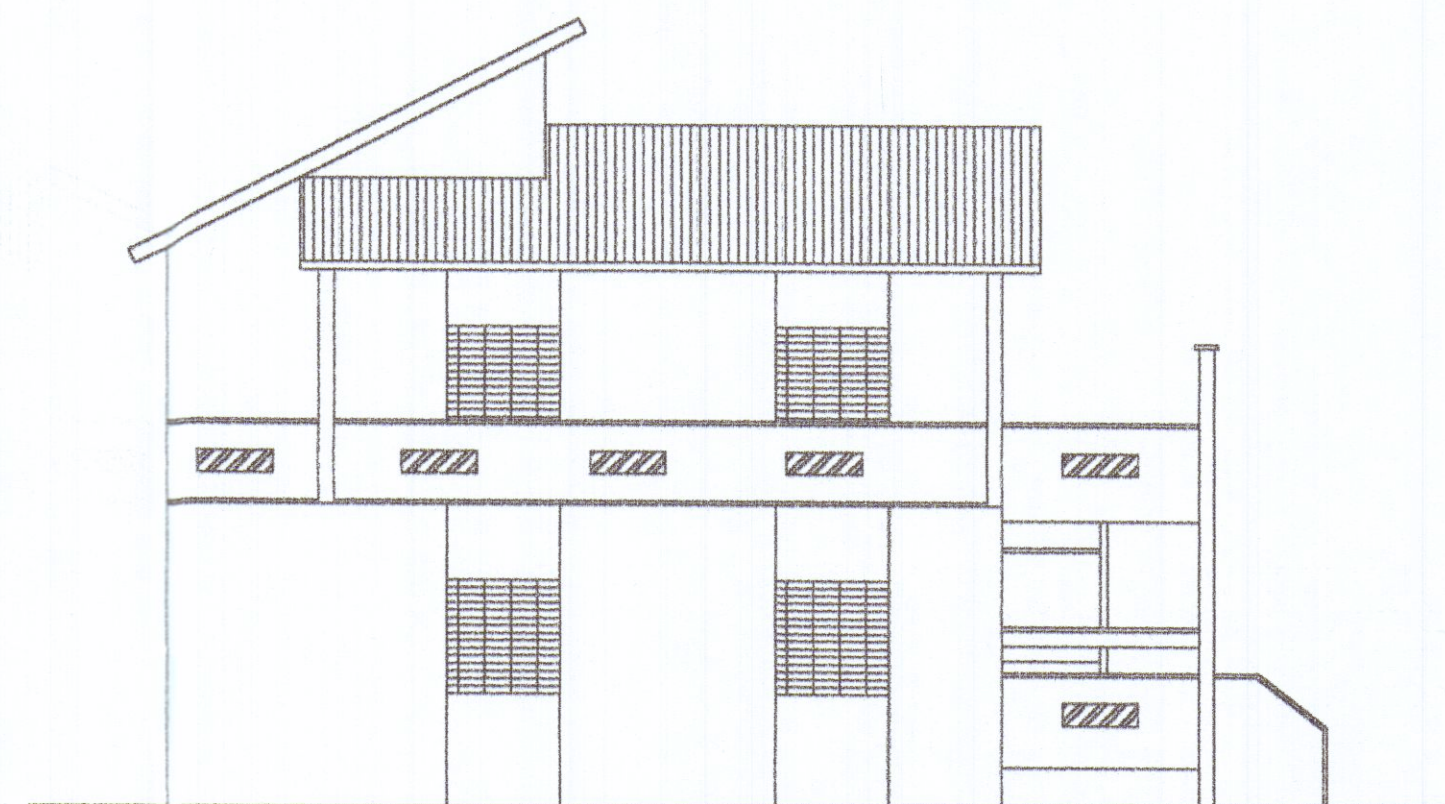

NORD-EST

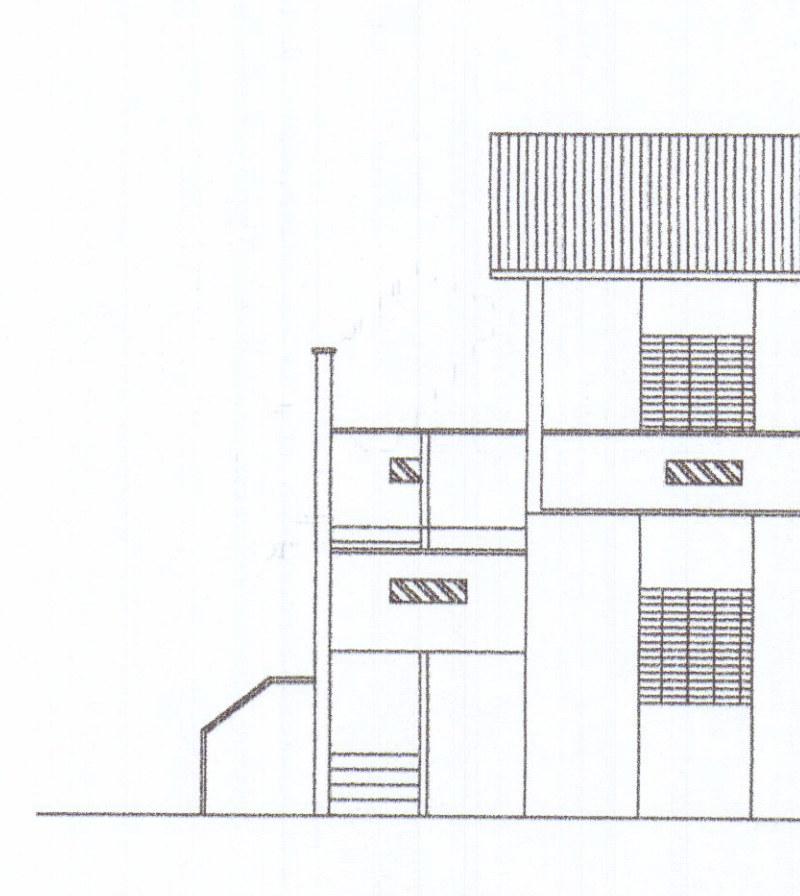

SUD-OVEST

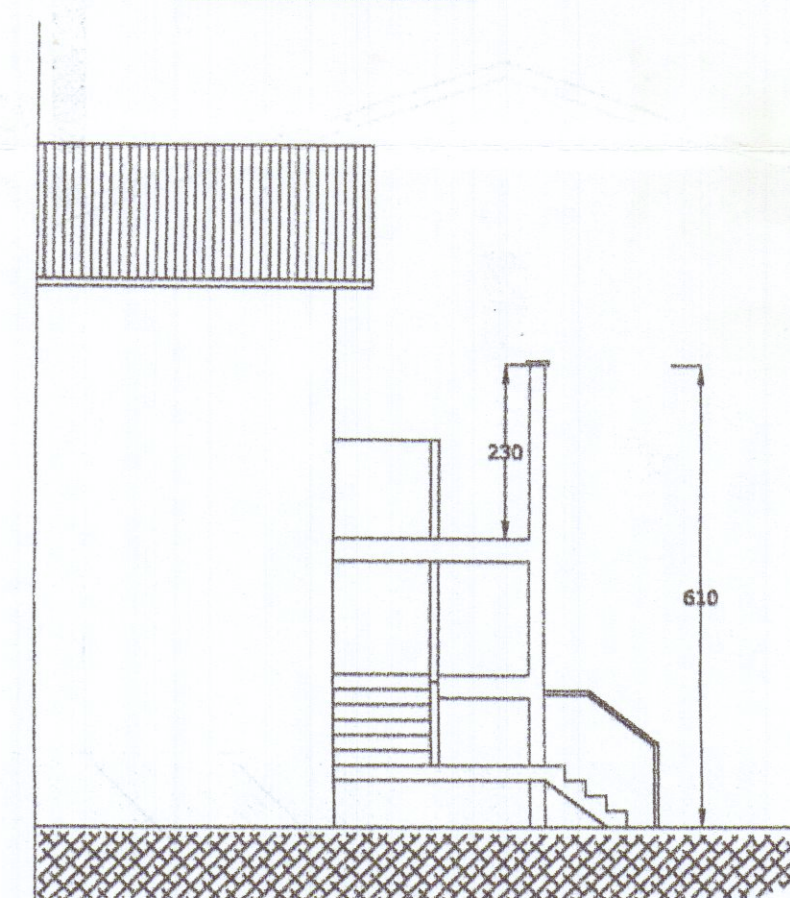

SEZIONE A-A