
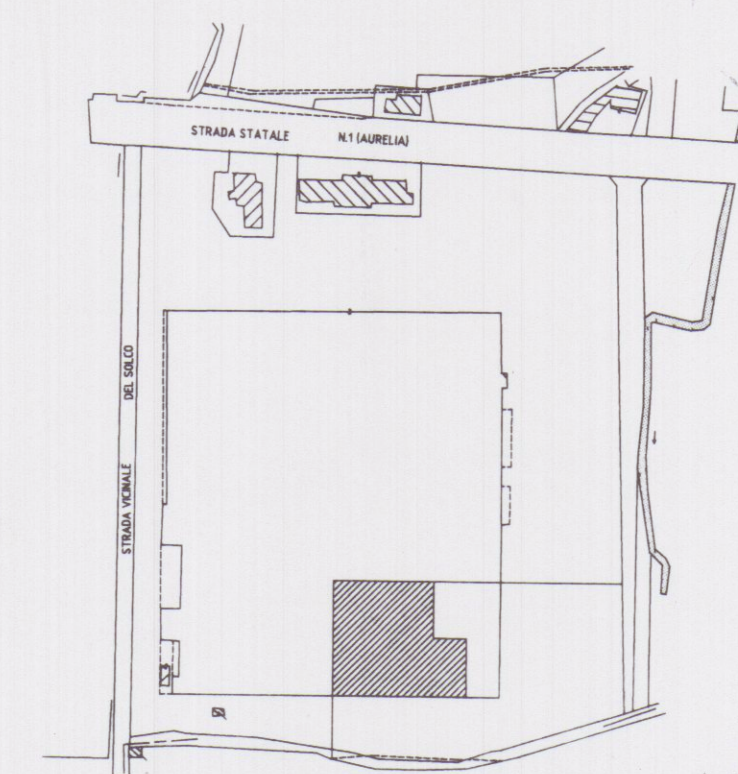


PIANTA COPERTURA

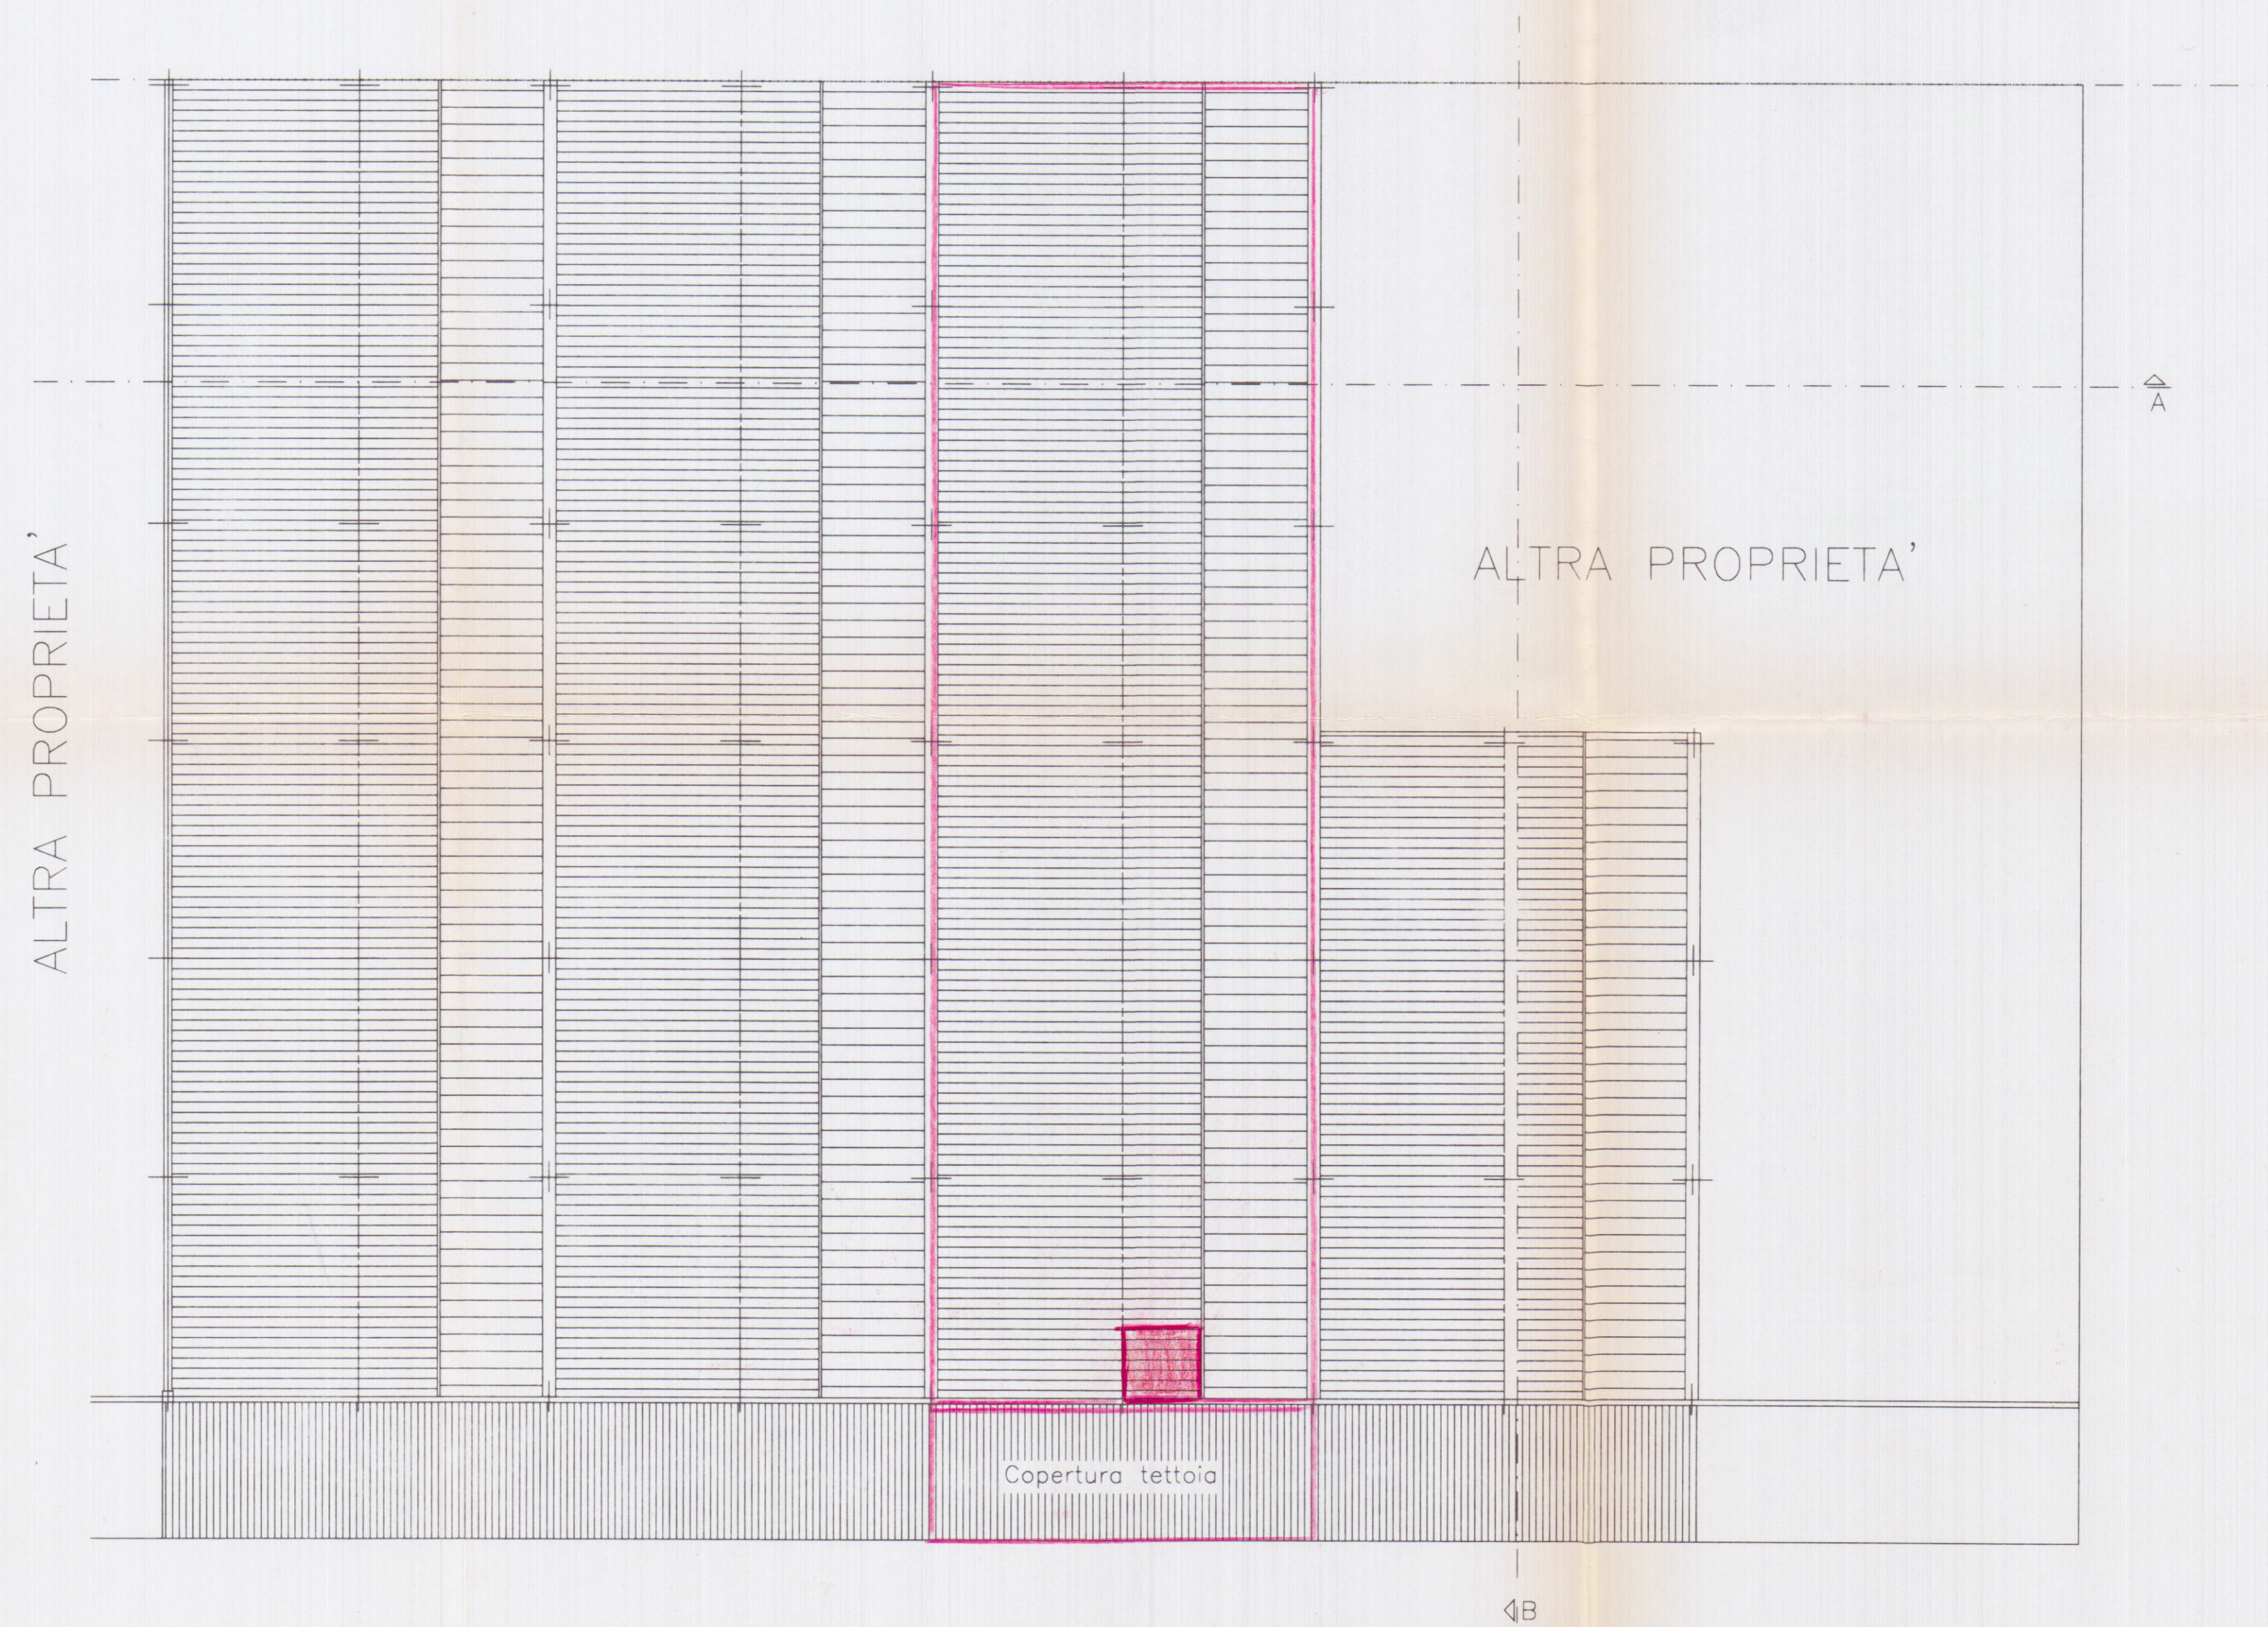

Planimetria di riferimento

PROGETTAZIONE:

Studio Geom. Orio Branchetti

COMMITTENTE: ☐ Lotto 1 Vettori Pietro
☐ Lotto 2 Valter
☒ Lotto 3 Cattani Mauro
☐ Lotto 4 Ricette Mediterranee

0	Gen. 2002	PRIMA USCITA	DEIETRI	FRUZZETTI	
REV.	DATA	DESCRIZIONE	DISEGN.	CONTR.	APPROV.
PROPRIETA':			File		
Ex Società Consortile Area Aurelia a r.l.					
OGGETTO: Ristrutturazione di porzione di fabbricato industriale sito in Comune di Carrara Via Aurelia			SCALA	TAVOLA	
STATO DI PROGETTO			1:200	2	
TITOLO:			PIANTA COPERTURA		