


Edificio B VARIANTE

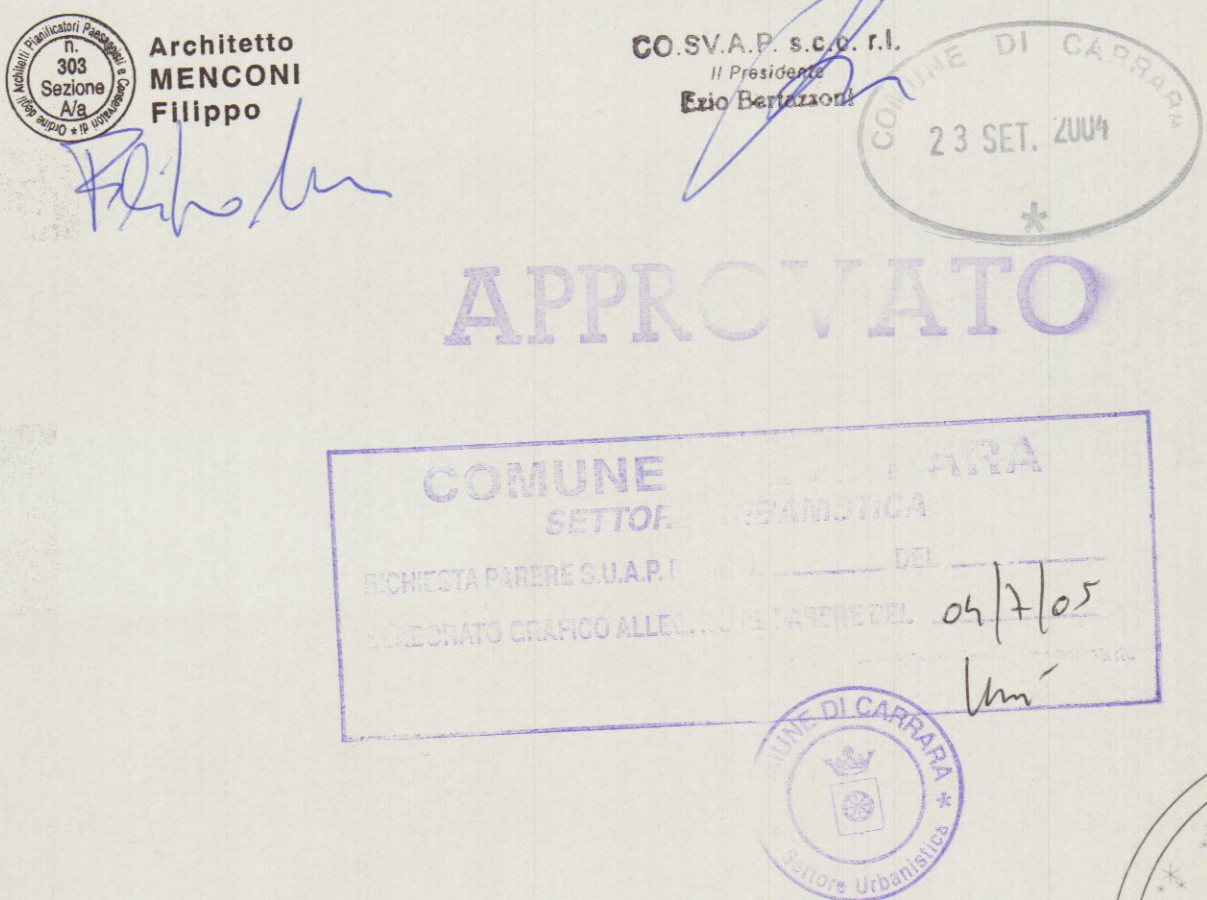


Capannone B			
Dipendenti presunti 23			
dati di progetto			
S.U.L.	Superficie direzionale	superficie a servizi	
Piano terra mq. 2.160,00	mq. 120,00	mq. 187,00	
soppalco mq. 887,00	mq. 176,00	mq. 45,00	
complessiva mq. 3.027,00	mq. 296,00	mq. 202,00	
altezza massima ml. 6,90			
volume mc. 14.904,00			
dati di PRG e normativa prevista			
Superficie a parcheggio L. 122/89	PRG	Superficie direzionale	superficie a servizi
10 mq / 1 posto auto ogni 100 mq.	30% sup. totale	6 mq. per adatto	
1.490,40	30 posti auto	908	96
Verifica			
Superficie a parcheggio	Superficie direzionale	superficie a servizi	
di progetto di norma	di progetto di norma	di progetto di norma	
1.600 1.490 296 908	202 96		

Gruppo Contatori
Arrivo ENEL
Arrivo Gas
Arrivo Acquedotto
Arrivo Telecom

Capannone B Lotto 1			
Dipendenti presunti 5			
dati di progetto			
S.U.L.	Superficie direzionale	superficie a servizi	
Piano terra mq. 540,00	mq. 18,00	mq. 26,00	
soppalco mq. 216,00	mq. 34,80	mq. 5,70	
complessiva mq. 756,00	mq. 52,80	mq. 31,70	
altezza massima ml. 7,50			
volume mc. 4.050,00			
dati di PRG e normativa prevista			
Superficie a parcheggio L. 122/89	PRG	Superficie direzionale	superficie a servizi
10 mq / 1 posto auto ogni 100 mq.	30% sup. totale	6 mq. per adatto	
405,00	8 posti auto	227	30
Verifica			
Superficie a parcheggio	Superficie direzionale	superficie a servizi	
di progetto di norma	di progetto di norma	di progetto di norma	
400,00 405,00 52,8 227	31,7 30		

Capannone B Lotto 2			
Dipendenti presunti 2			
dati di progetto			
S.U.L.	Superficie direzionale	superficie a servizi	
Piano terra mq. 137,00	mq. 10,00	mq. 7,50	
soppalco mq. 72,00	mq. 12,00	mq. 5,00	
complessiva mq. 209,00	mq. 22,00	mq. 12,50	
altezza massima ml. 6,90			
volume mc. 945,30			
dati di PRG e normativa prevista			
Superficie a parcheggio L. 122/89	PRG	Superficie direzionale	superficie a servizi
10 mq / 1 posto auto ogni 100 mq.	30% sup. totale	6 mq. per adatto	
94,53	2 posti auto	63	12
Verifica			
Superficie a parcheggio	Superficie direzionale	superficie a servizi	
di progetto di norma	di progetto di norma	di progetto di norma	
100 94,53 22 63	12,5 12		

Capannone B Lotto 3			
Dipendenti presunti 3			
dati di progetto			
S.U.L.	Superficie direzionale	superficie a servizi	
Piano terra mq. 455,00	mq. 11,80	mq. 25,50	
soppalco mq. 213,10	mq. 16,90	mq. 3,30	
complessiva mq. 618,10	mq. 28,80	mq. 28,70	
altezza massima ml. 7,50			
volume mc. 3.037,50			
dati di PRG e normativa prevista			
Superficie a parcheggio L. 122/89	PRG	Superficie direzionale	superficie a servizi
10 mq / 1 posto auto ogni 100 mq.	30% sup. totale	6 mq. per adatto	
303,75	5 posti auto	185	18
Verifica			
Superficie a parcheggio	Superficie direzionale	superficie a servizi	
di progetto di norma	di progetto di norma	di progetto di norma	
340 303,75 28,8 185	28,7 18		

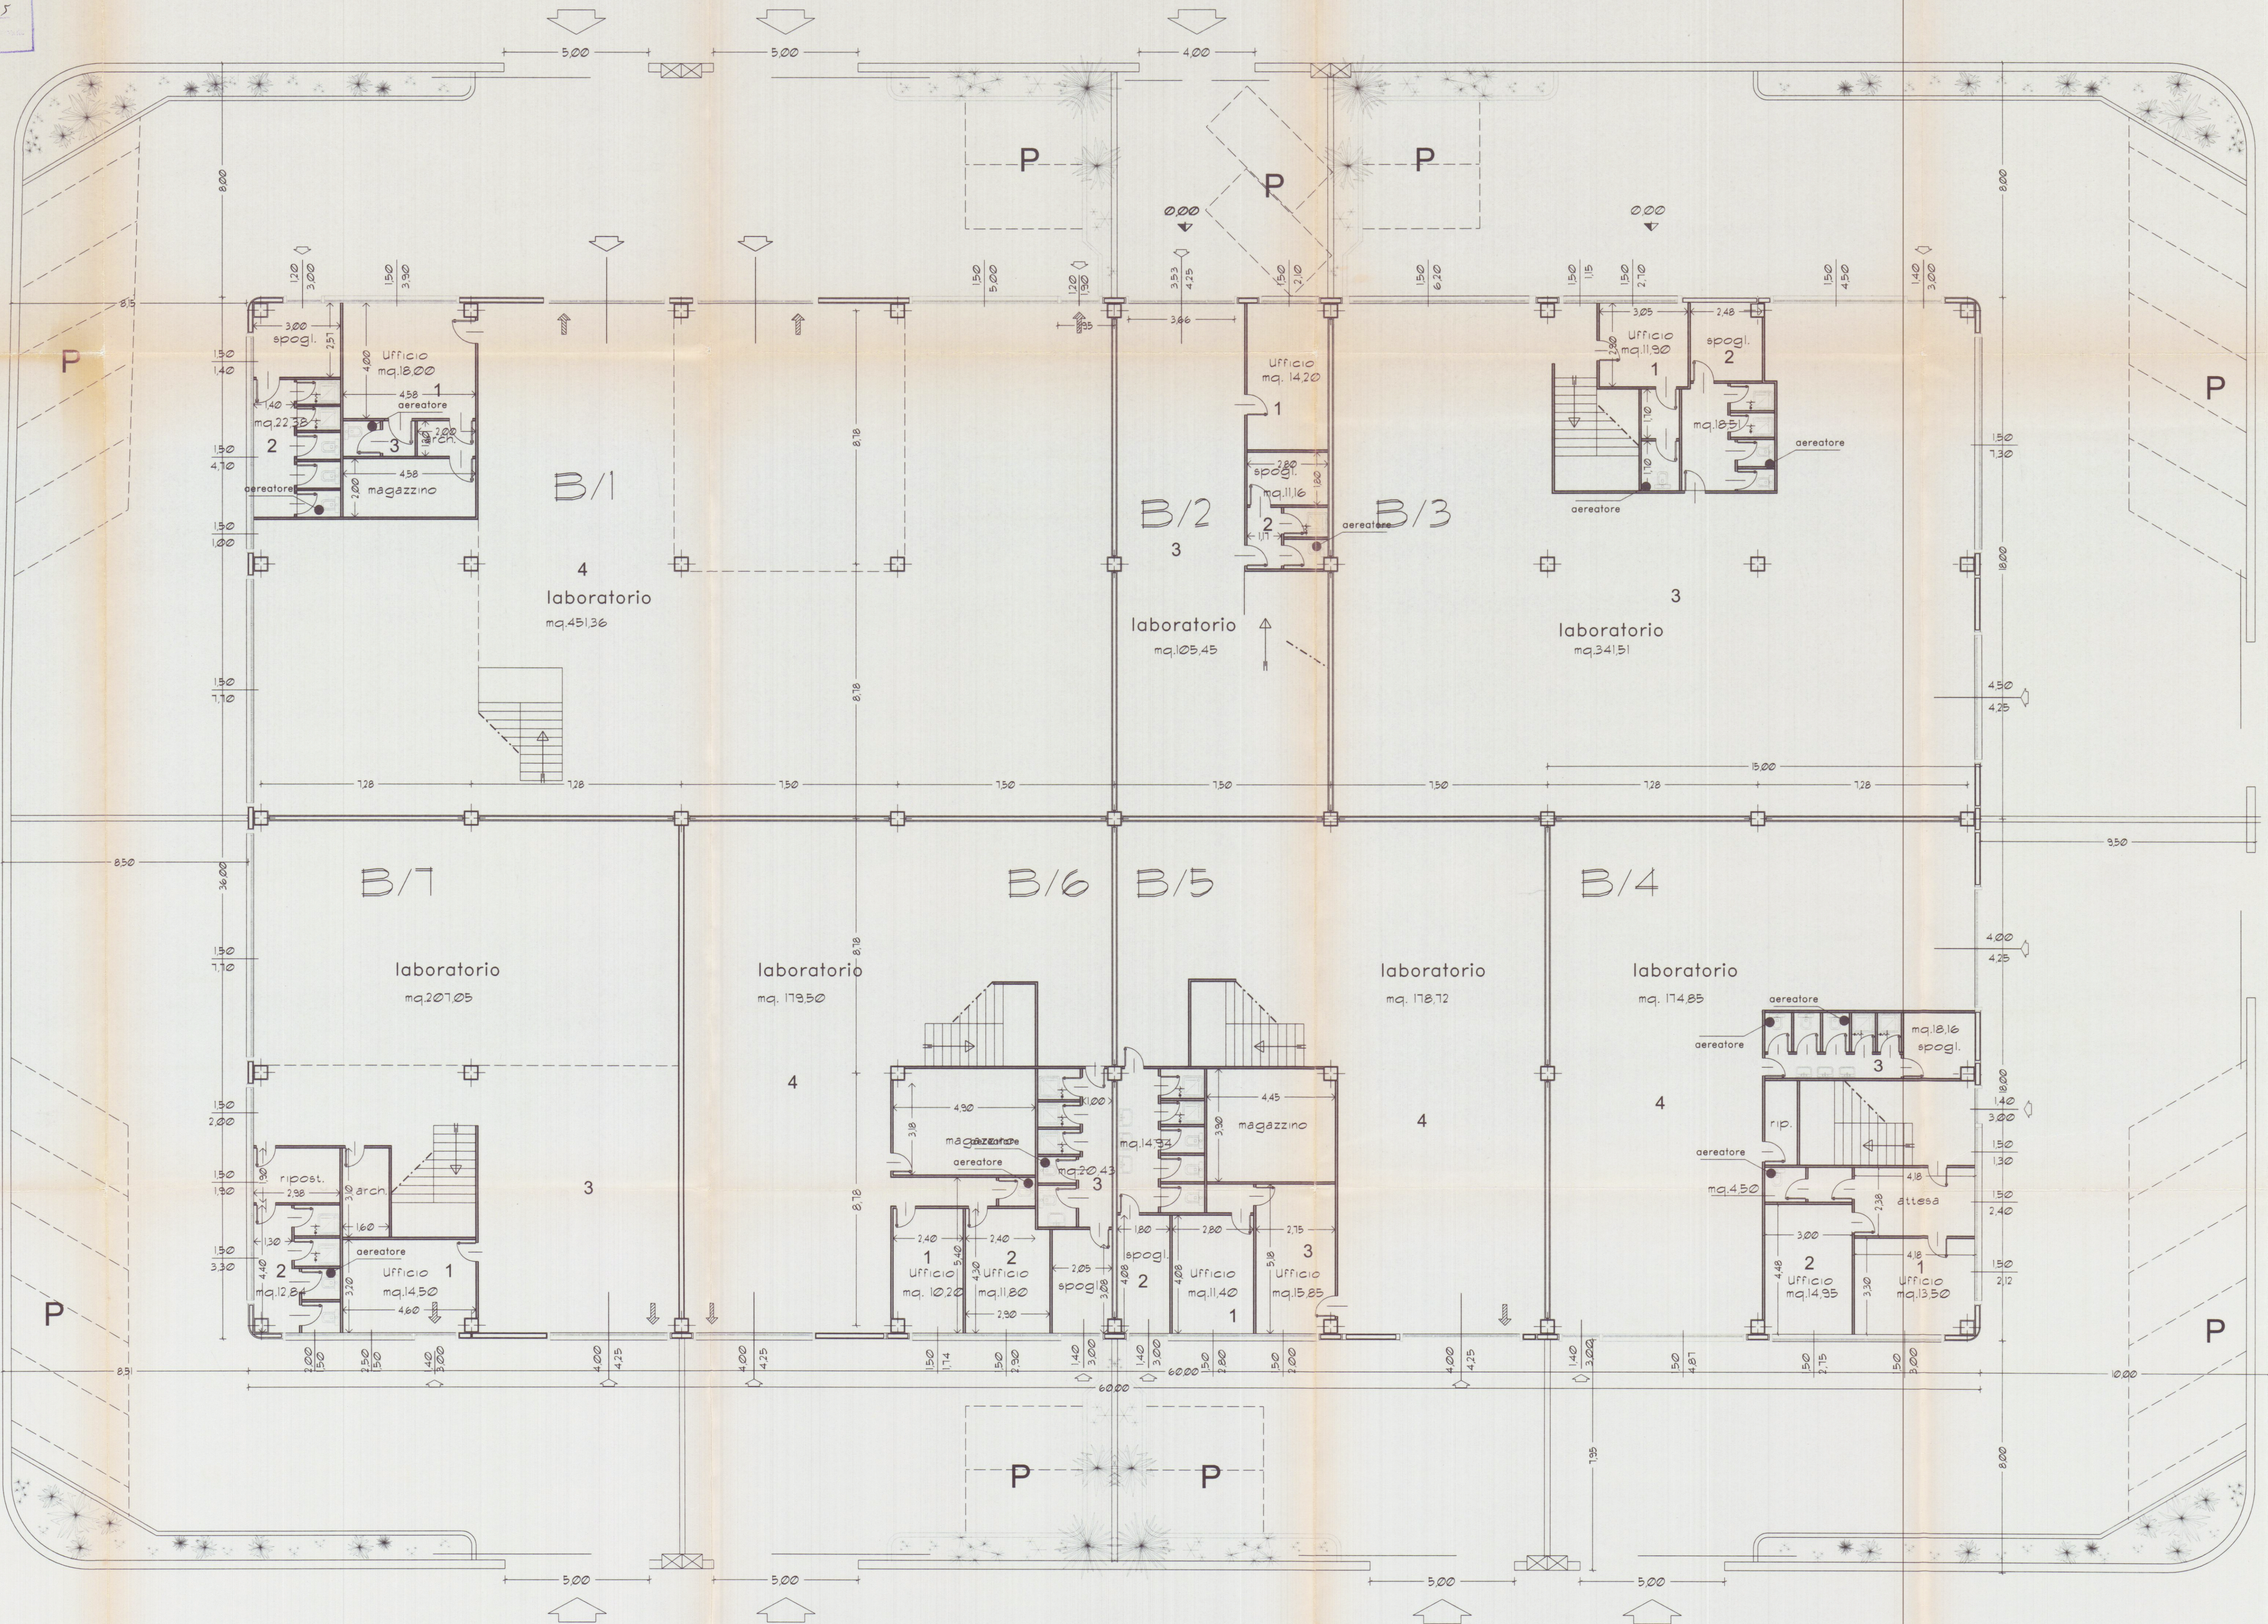

Capannone B Lotto 7			
Dipendenti presunti 2			
dati di progetto			
Superficie piano	Superficie direzionale	superficie a servizi	
Piano terra mq. 270,00	mq. 18,00	mq. 14,55	
soppalco mq. 73,00	mq. 42,05	mq. 1,90	
complessiva mq. 343,00	mq. 60,05	mq. 16,45	
altezza massima ml. 7,50			
volume mc. 2.025,00			
dati di PRG e normativa prevista			
Superficie a parcheggio L. 122/89	PRG	Superficie direzionale	superficie a servizi
10 mq / 1 posto auto ogni 100 mq.	30% sup. totale	6 mq. per adatto	
202,50	3 posti auto	103	18
Verifica			
Superficie a parcheggio	Superficie direzionale	superficie a servizi	
di progetto di norma	di progetto di norma	di progetto di norma	
250 202,50 60 81	15 12		

Capannone B Lotto 6			
Dipendenti presunti 3			
dati di progetto			
S.U.L.	Superficie direzionale	superficie a servizi	
Piano terra mq. 270,00	mq. 27,25	mq. 14,55	
soppalco mq. 73,00	mq. 24,20	mq. 4,45	
complessiva mq. 343,00	mq. 51,45	mq. 19,40	
altezza massima ml. 7,50			
volume mc. 2.025,00			
dati di PRG e normativa prevista			
Superficie a parcheggio L. 122/89	PRG	Superficie direzionale	superficie a servizi
10 mq / 1 posto auto ogni 100 mq.	30% sup. totale	6 mq. per adatto	
202,50	3 posti auto	103	18
Verifica			
Superficie a parcheggio	Superficie direzionale	superficie a servizi	
di progetto di norma	di progetto di norma	di progetto di norma	
110 202,50 51,45 103	19,4 18		

Capannone B Lotto 5			
Dipendenti presunti 3			
dati di progetto			
S.U.L.	Superficie direzionale	superficie a servizi	
Piano terra mq. 270,00	mq. 27,25	mq. 14,55	
soppalco mq. 73,00	mq. 24,20	mq. 4,45	
complessiva mq. 343,00	mq. 51,45	mq. 19,40	
altezza massima ml. 7,50			
volume mc. 2.025,00			
dati di PRG e normativa prevista			
Superficie a parcheggio L. 122/89	PRG	Superficie direzionale	superficie a servizi
10 mq / 1 posto auto ogni 100 mq.	30% sup. totale	6 mq. per adatto	
202,50	3 posti auto	103	18
Verifica			
Superficie a parcheggio	Superficie direzionale	superficie a servizi	
di progetto di norma	di progetto di norma	di progetto di norma	
110 202,50 51,45 103	19,4 18		

Capannone B Lotto 4			
Dipendenti presunti 3			
dati di progetto			
S.U.L.	Superficie direzionale	superficie a servizi	
Piano terra mq. 270,00	mq. 28,45	mq. 23,30	
soppalco mq. 70,50	mq. 31,80	mq. 4,20	
complessiva mq. 340,50	mq. 60,25	mq. 27,30	
altezza massima ml. 7,50			
volume mc. 2.025,00			
dati di PRG e normativa prevista			
Superficie a parcheggio L. 122/89	PRG	Superficie direzionale	superficie a servizi
10 mq / 1 posto auto ogni 100 mq.	30% sup. totale	6 mq. per adatto	
202,50	4 posti auto	102	18
Verifica			
Superficie a parcheggio	Superficie direzionale	superficie a servizi	
di progetto di norma	di progetto di norma	di progetto di norma	
260 202,50 60,25 102	27,2 18		