



PIANTA PIANO TERRA

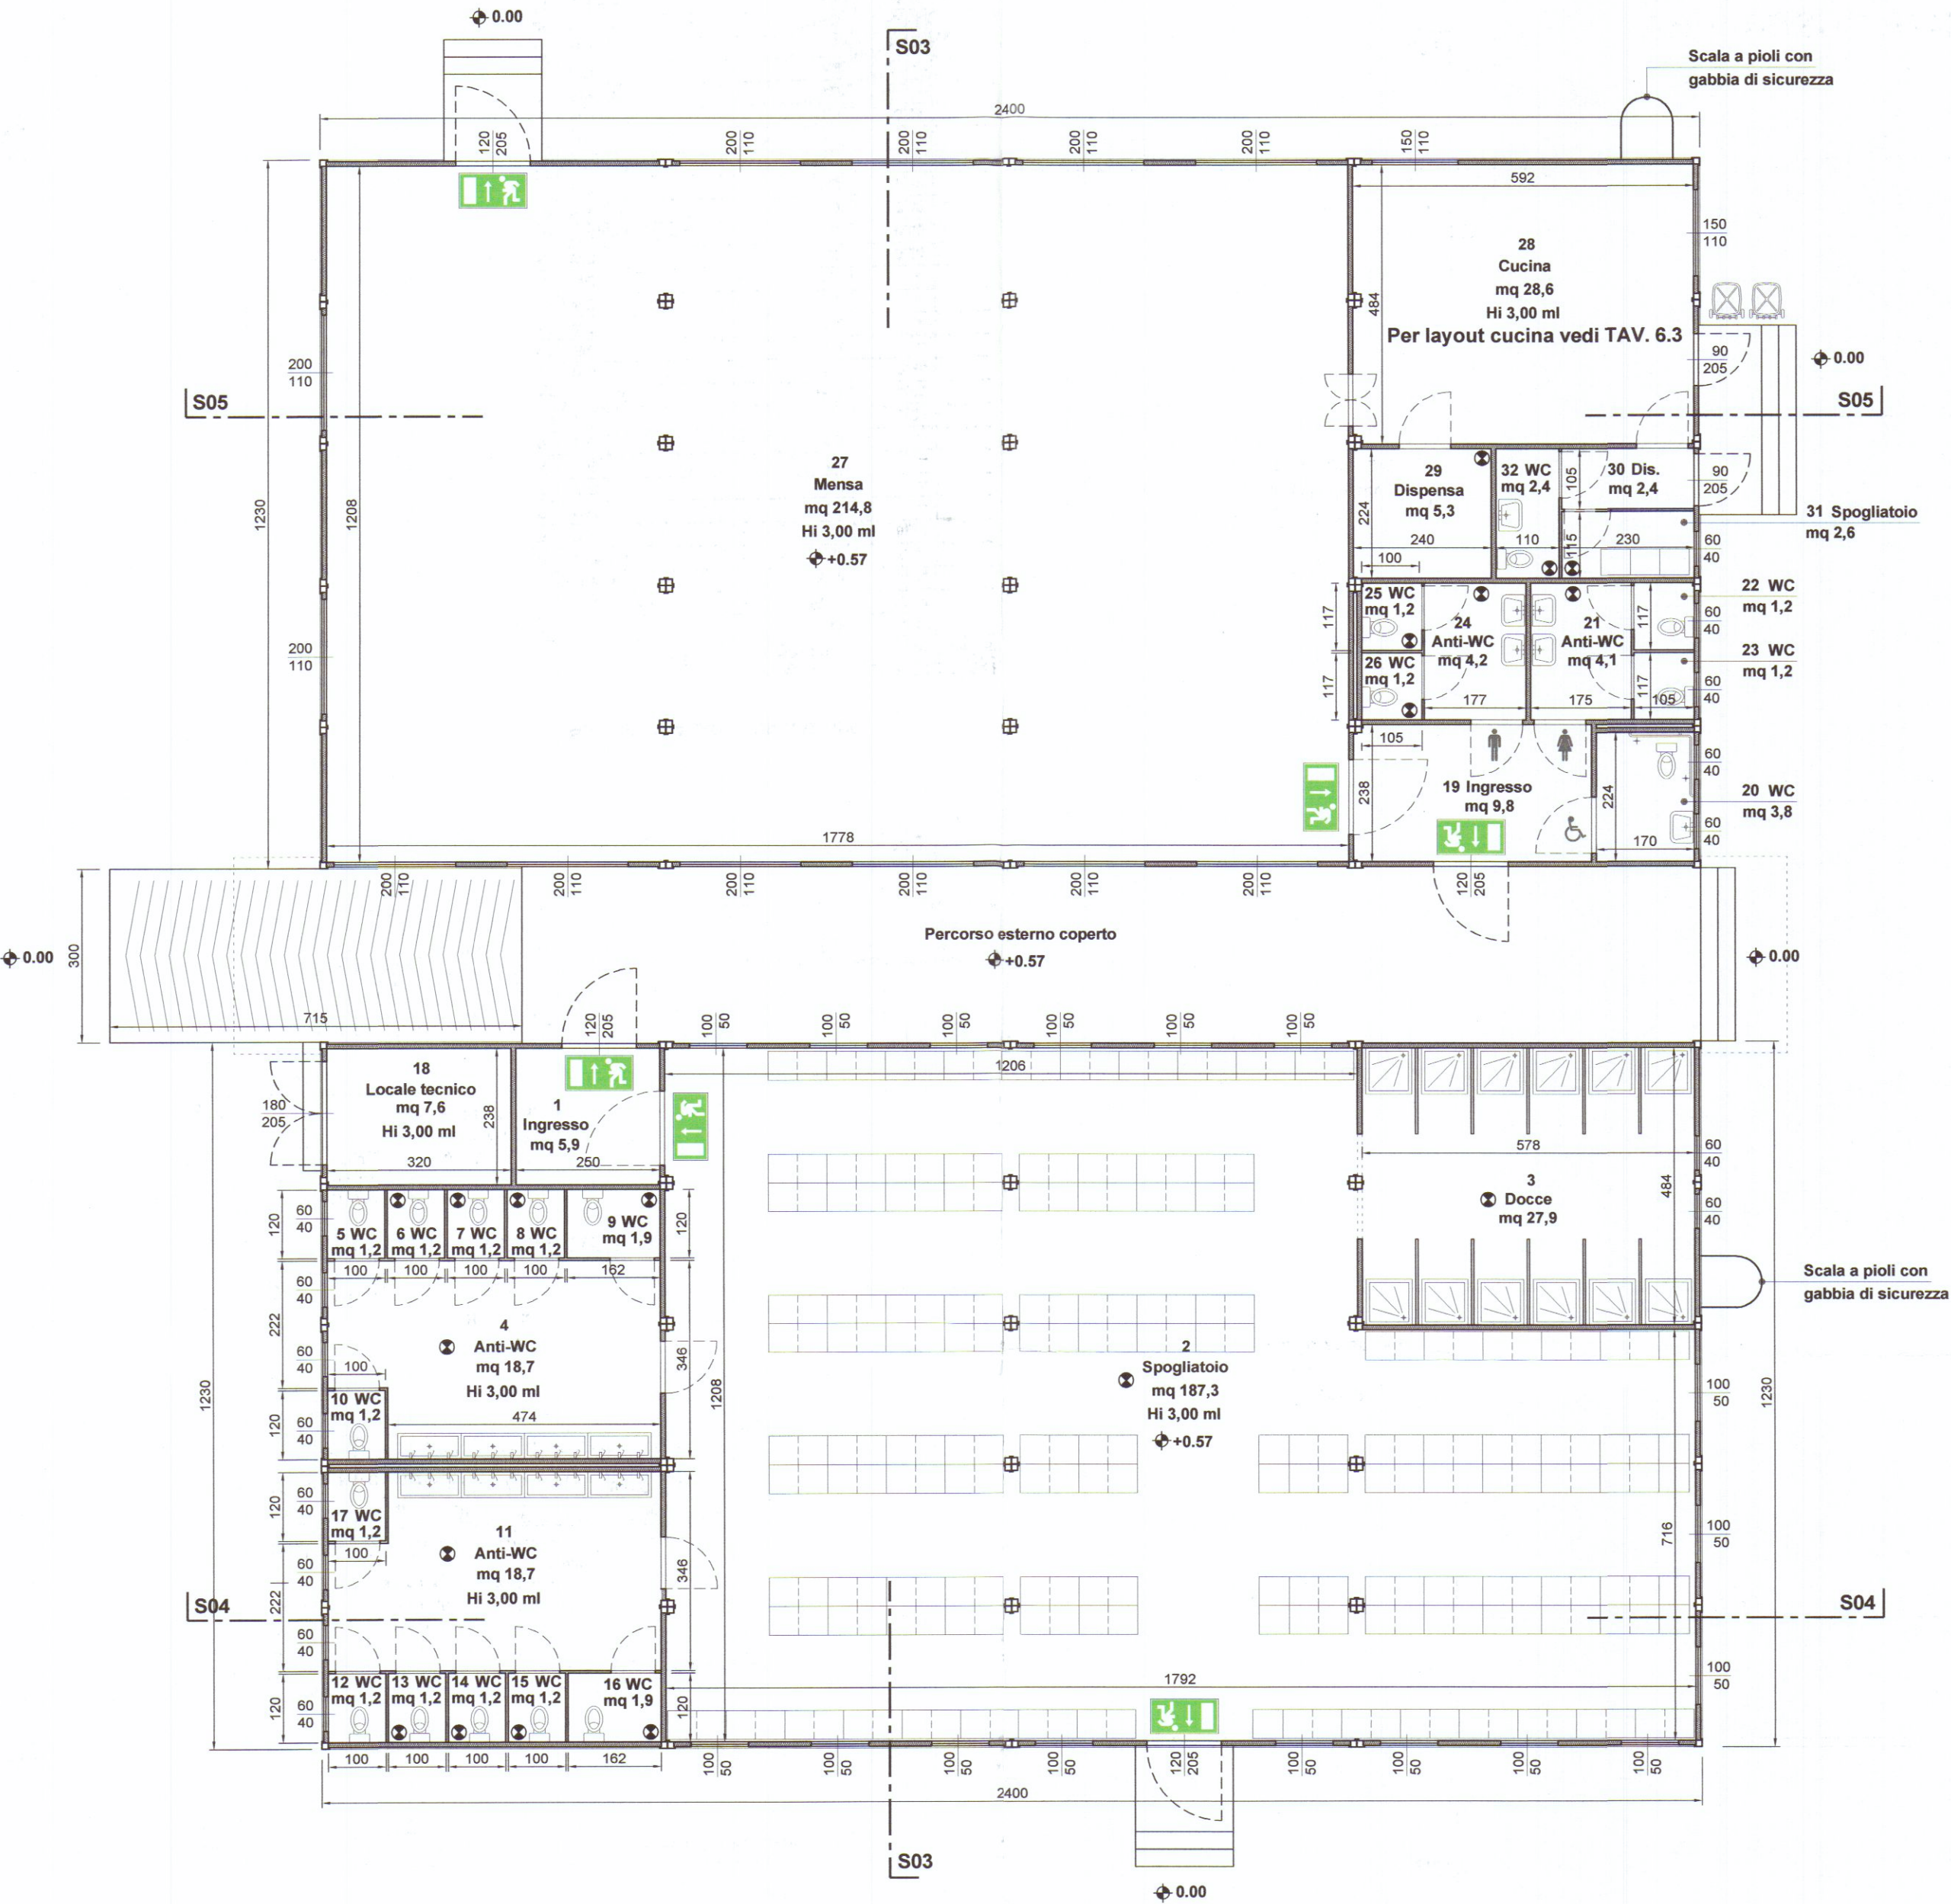

SUPERFICIE AERO/ILLUMINAZIONE

| LOCALE            | SUP. LOCALE | SUP. FINESTRATE a parete | SUP. FINESTRATE a soffitto | RAPPORTO | NOTE                              |
|-------------------|-------------|--------------------------|----------------------------|----------|-----------------------------------|
| 1 Ingresso        | 5,9         | 2,46                     | --                         | 1/2,39   |                                   |
| 2 Spogliatoio     | 187,3       | 10,96                    | --                         | 1/17,1   | Impianto di aspirazione forzata ① |
| 3 Docce           | 27,9        | 0,48                     | --                         | 1/58,1   | Impianto di aspirazione forzata ① |
| 4 Anti-WC         | 18,7        | 0,48                     | --                         | 1/38,9   | Impianto di aspirazione forzata ① |
| 5 WC              | 1,2         | 0,24                     | --                         | 1/3,00   |                                   |
| 6 WC              | 1,2         | --                       | --                         | --       | Impianto di aspirazione forzata ① |
| 7 WC              | 1,2         | --                       | --                         | --       | Impianto di aspirazione forzata ① |
| 8 WC              | 1,2         | --                       | --                         | --       | Impianto di aspirazione forzata ① |
| 9 WC              | 1,9         | --                       | --                         | --       | Impianto di aspirazione forzata ① |
| 10 WC             | 1,2         | 0,24                     | --                         | 1/3,00   |                                   |
| 11 Anti-WC        | 18,7        | 0,48                     | --                         | 1/38,9   | Impianto di aspirazione forzata ① |
| 12 WC             | 1,2         | 0,24                     | --                         | 1/3,00   |                                   |
| 13 WC             | 1,2         | --                       | --                         | --       | Impianto di aspirazione forzata ① |
| 14 WC             | 1,2         | --                       | --                         | --       | Impianto di aspirazione forzata ① |
| 15 WC             | 1,2         | --                       | --                         | --       | Impianto di aspirazione forzata ① |
| 16 WC             | 1,9         | --                       | --                         | --       | Impianto di aspirazione forzata ① |
| 17 WC             | 1,2         | 0,24                     | --                         | 1/3,00   |                                   |
| 18 Locale tecnico | 7,6         | 3,69                     | --                         | 1/2,05   |                                   |
| 19 Ingresso       | 9,8         | 2,46                     | --                         | 1/3,98   |                                   |
| 20 WC             | 3,8         | 0,48                     | --                         | 1/7,91   |                                   |
| 21 Anti-WC        | 4,1         | --                       | --                         | --       | Impianto di aspirazione forzata ① |
| 22 WC             | 1,2         | 0,24                     | --                         | 1/3,00   |                                   |
| 23 WC             | 1,2         | 0,24                     | --                         | 1/3,00   |                                   |
| 24 Anti-WC        | 4,2         | --                       | --                         | --       | Impianto di aspirazione forzata ① |
| 25 WC             | 1,2         | --                       | --                         | --       | Impianto di aspirazione forzata ① |
| 26 WC             | 1,2         | --                       | --                         | --       | Impianto di aspirazione forzata ① |
| 27 Mensa          | 214,8       | 28,86                    | --                         | 1/7,44   |                                   |
| 28 Cucina         | 28,6        | 5,14                     | --                         | 1/5,56   |                                   |
| 29 Dispensa       | 5,3         | --                       | --                         | --       | Impianto di aspirazione forzata ① |
| 30 Disimpegno     | 2,4         | 1,84                     | --                         | 1/1,30   |                                   |
| 31 Spogliatoio    | 2,6         | 0,24                     | --                         | 1/10,8   | Impianto di aspirazione forzata ① |
| 31 WC Personale   | 2,6         | 0,24                     | --                         | --       | Impianto di aspirazione forzata ① |
| TOTALE            | MQ          | 563,8                    |                            |          |                                   |

PIANTA COPERTURA

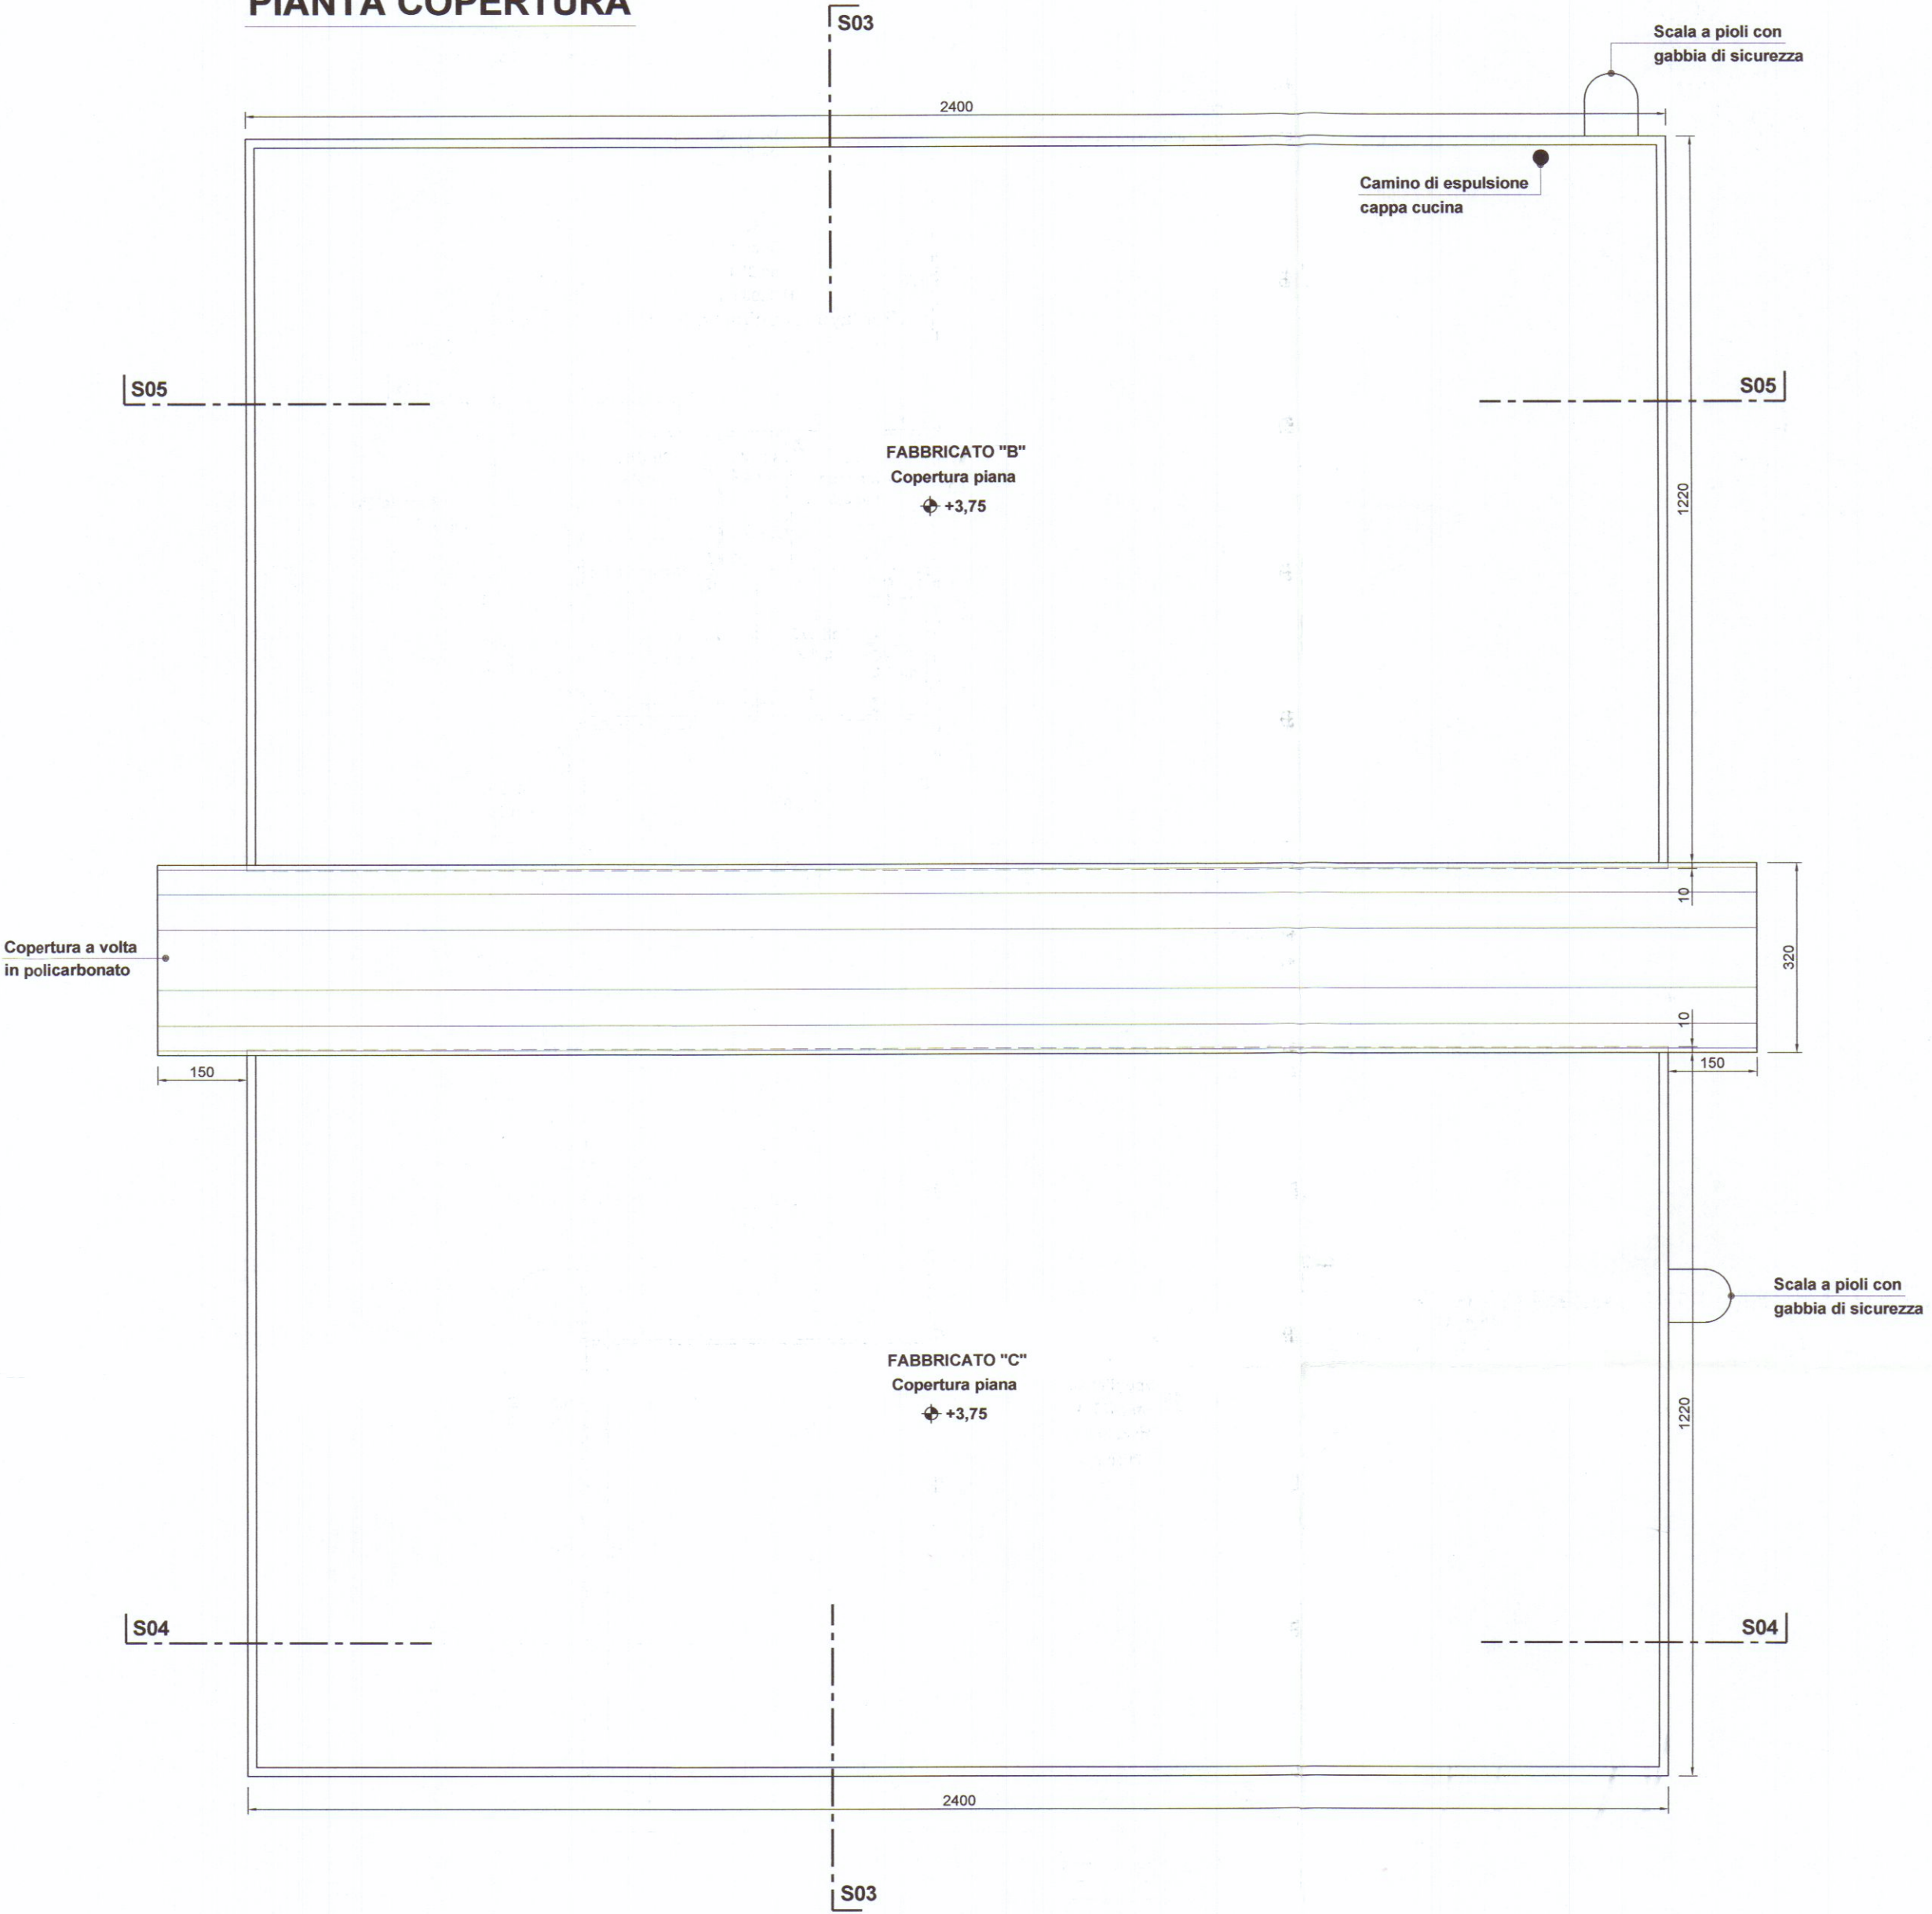

|                |       |   |                        |
|----------------|-------|---|------------------------|
| PROGETTAZIONE: |       | <b>Ing. Giuseppe FRUZZETTI</b><br>Via Cavour 17 - 54033 CARRARA                                                                               |                        |
| COMMITTENTE:   |       | <b>PORTO DI CARRARA S.p.A.</b><br>Viale Da Verrazzano - 54033 CARRARA                                                                         |                        |
| PROPRIETA':    |       | <b>A.R.E.A S.p.A.</b><br>Viale D. Zaccagna - 54033 CARRARA                                                                                    |                        |
| OGGETTO:       |       | REALIZZAZIONE DI FABBRICATI AD USO UFFICI E DI SERVIZIO<br>PER IL POTENZIAMENTO DELL'AREA RETROPORTUALE<br>MARINA DI CARRARA - VIALE ZACCAGNA |                        |
| TITOLO:        |       | FABBRICATO B "MENSA" e FABBRICATO C "SPOGLIATOIO"<br>PIANTA PIANO TERRA e COPERTURA                                                           |                        |
| REV.           | DATA  | DESCRIZIONE   | DISEGN. CONTR. APPROV. |
| 1              | 07/09 | SECONDA USCITA   |                        |
| 0              | 13/04 | PRIMA USCITA   |                        |
| SCALA          |       | TAVOLA   |                        |
| 1:100          |       | <b>6.1S</b>   |                        |