


STUDIO ASSOCIATO D.A.L.
ING. LUIGI DANESI
Via Prov. Carrara-Avenza n. 81/ter CARRARA Tel. 0585/844630

21/12/96

COMMITTENTE	LAVORO	OGGETTO	SCALA
CONSORZIO APUANO TRASPORTI	PROGETTO DI COSTRUZIONE DI FABBRICATO DI CIVILE ABITAZIONE	PROSPETTO EST	1:200
DATA: NOVEMBRE 96			
PROGETTISTA: ING. LUIGI DANESI			TAV. 11

Ing. Luigi Danesi
N. 165
Carrara

APPROVATO

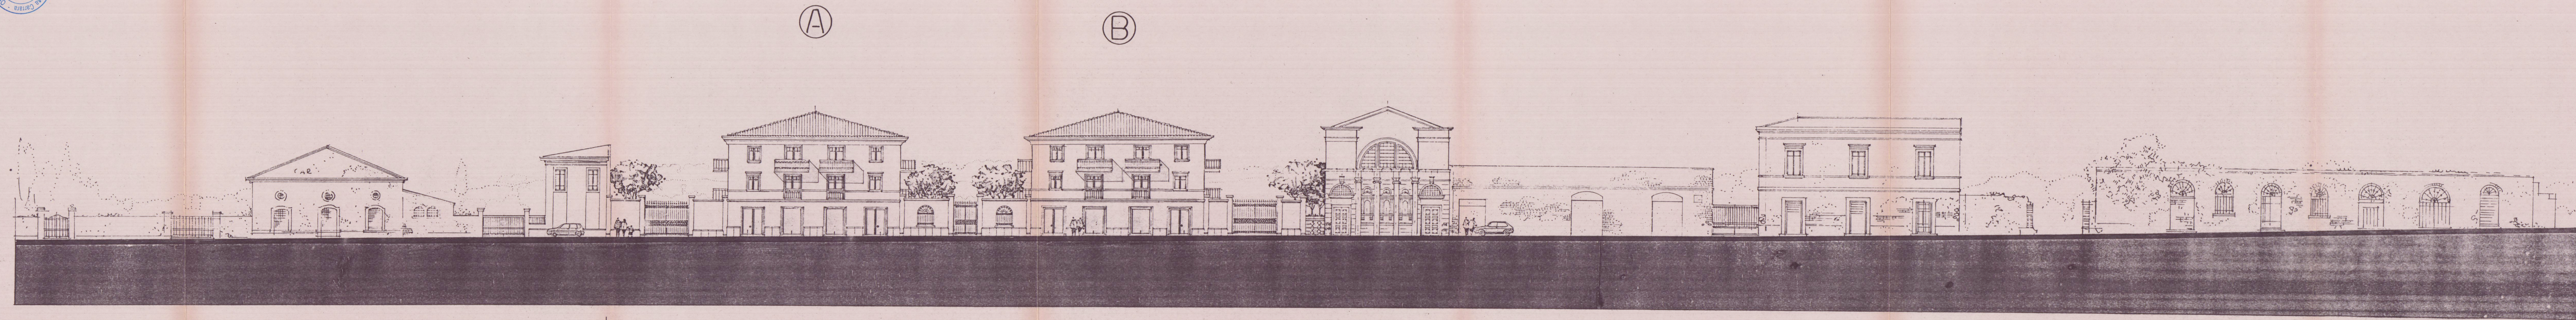

PROSPETTO EST - CORSO CARLO ROSSELLI -

FABBRICATI IN PROGETTO

SCALA 1:200

