

20 AGO 1980

TAV N°2

VARIANTE

FABBRICATO
PROGETTO DI VARIANTE
DI PROPRIETA

CARRIONA GRANITI S.R.L.

APPROVATO
14 NOV. 1981
CONTROLLATO
TECNICO




Approvato dal Sindaco alle condizioni
Indicate nella Concessione Edilizia
N. 46 del 19 GEN. 1980
L'ING. CAPO




RINNOVO LICENZA
Approvato dal Sindaco alle condizioni
Indicate nel permesso di costruzione
N. 46 del 19 APR. 1983
L'ING. CAPO

19 APR. 1983

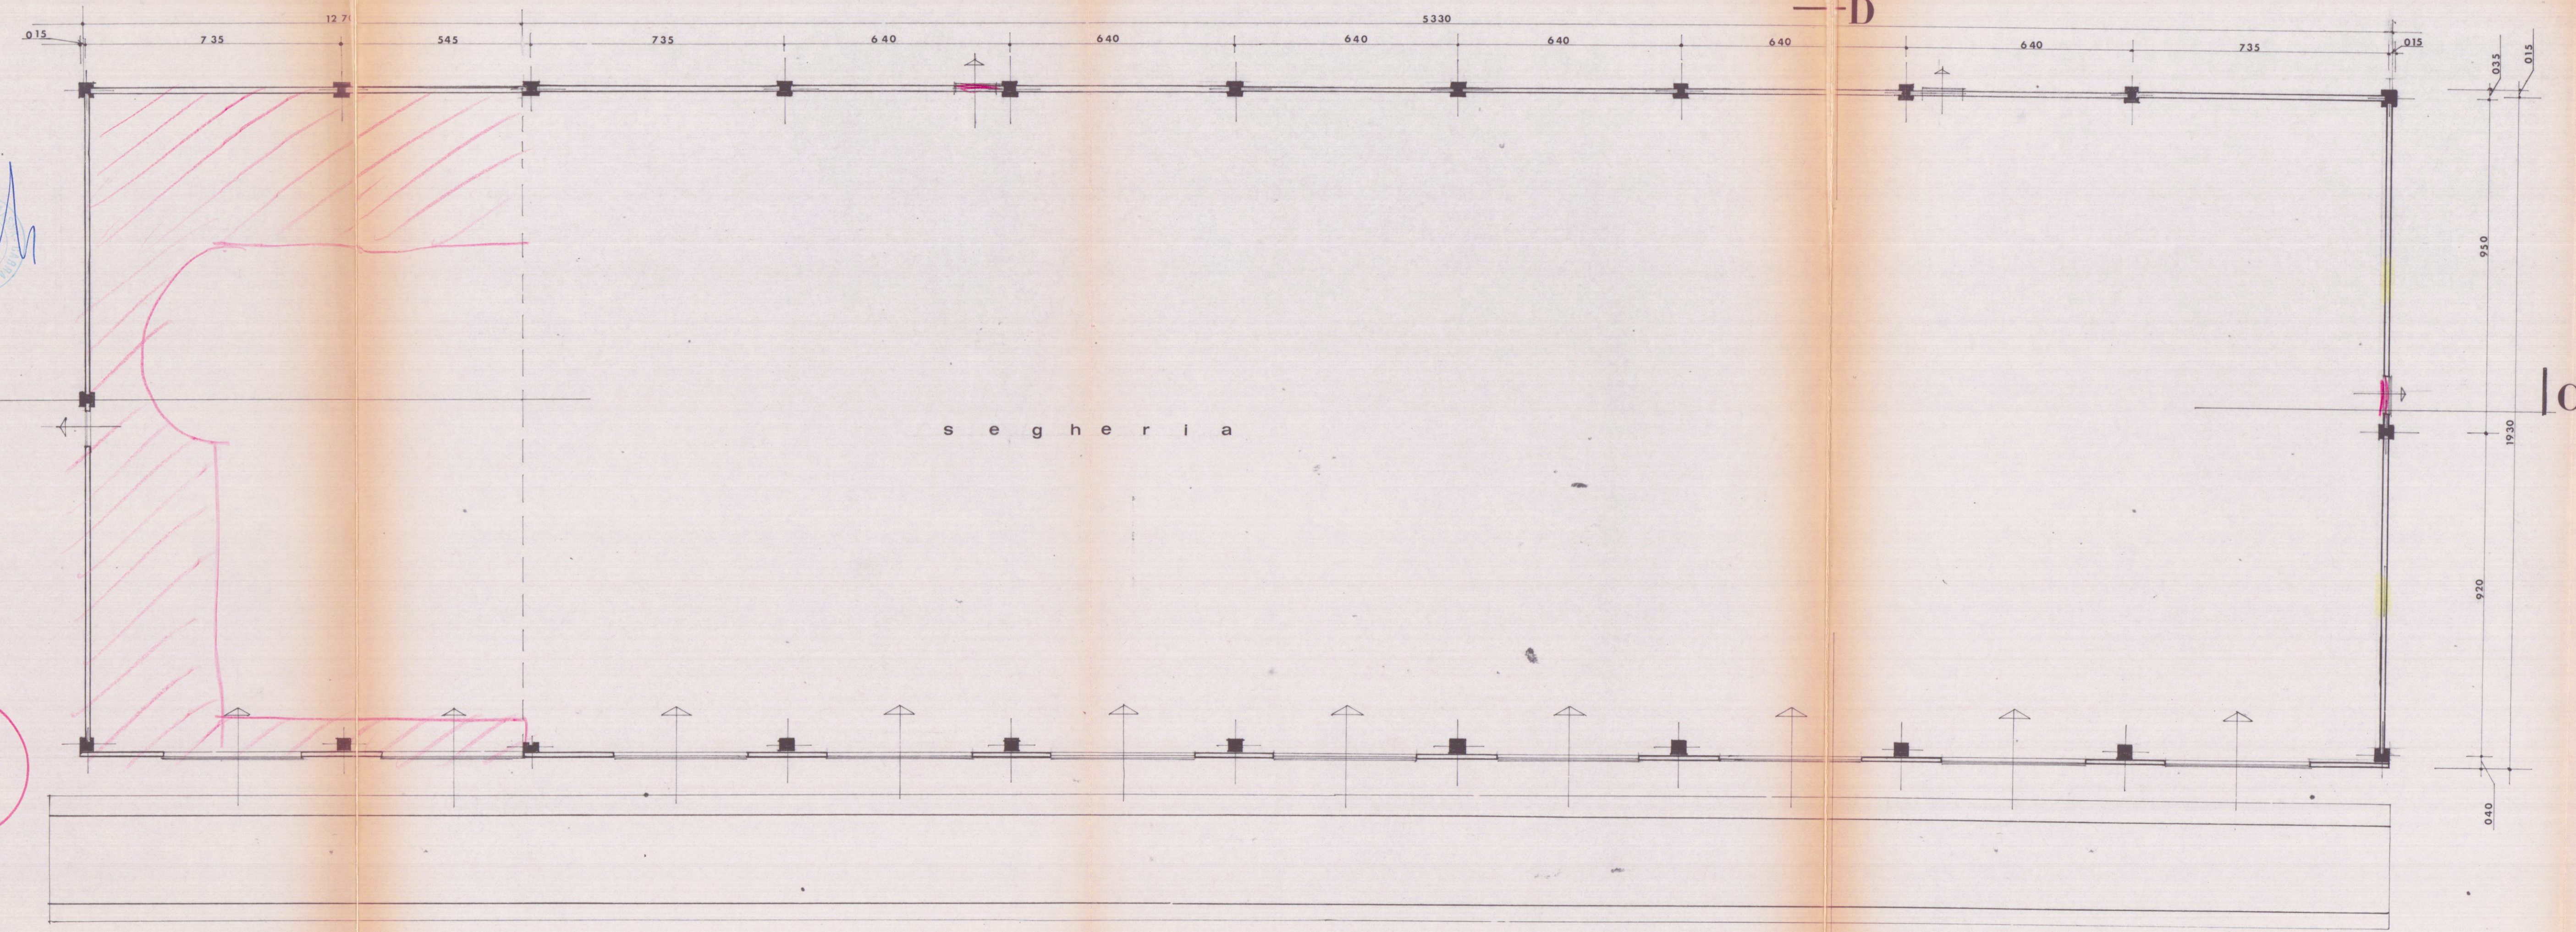

piano piano terra

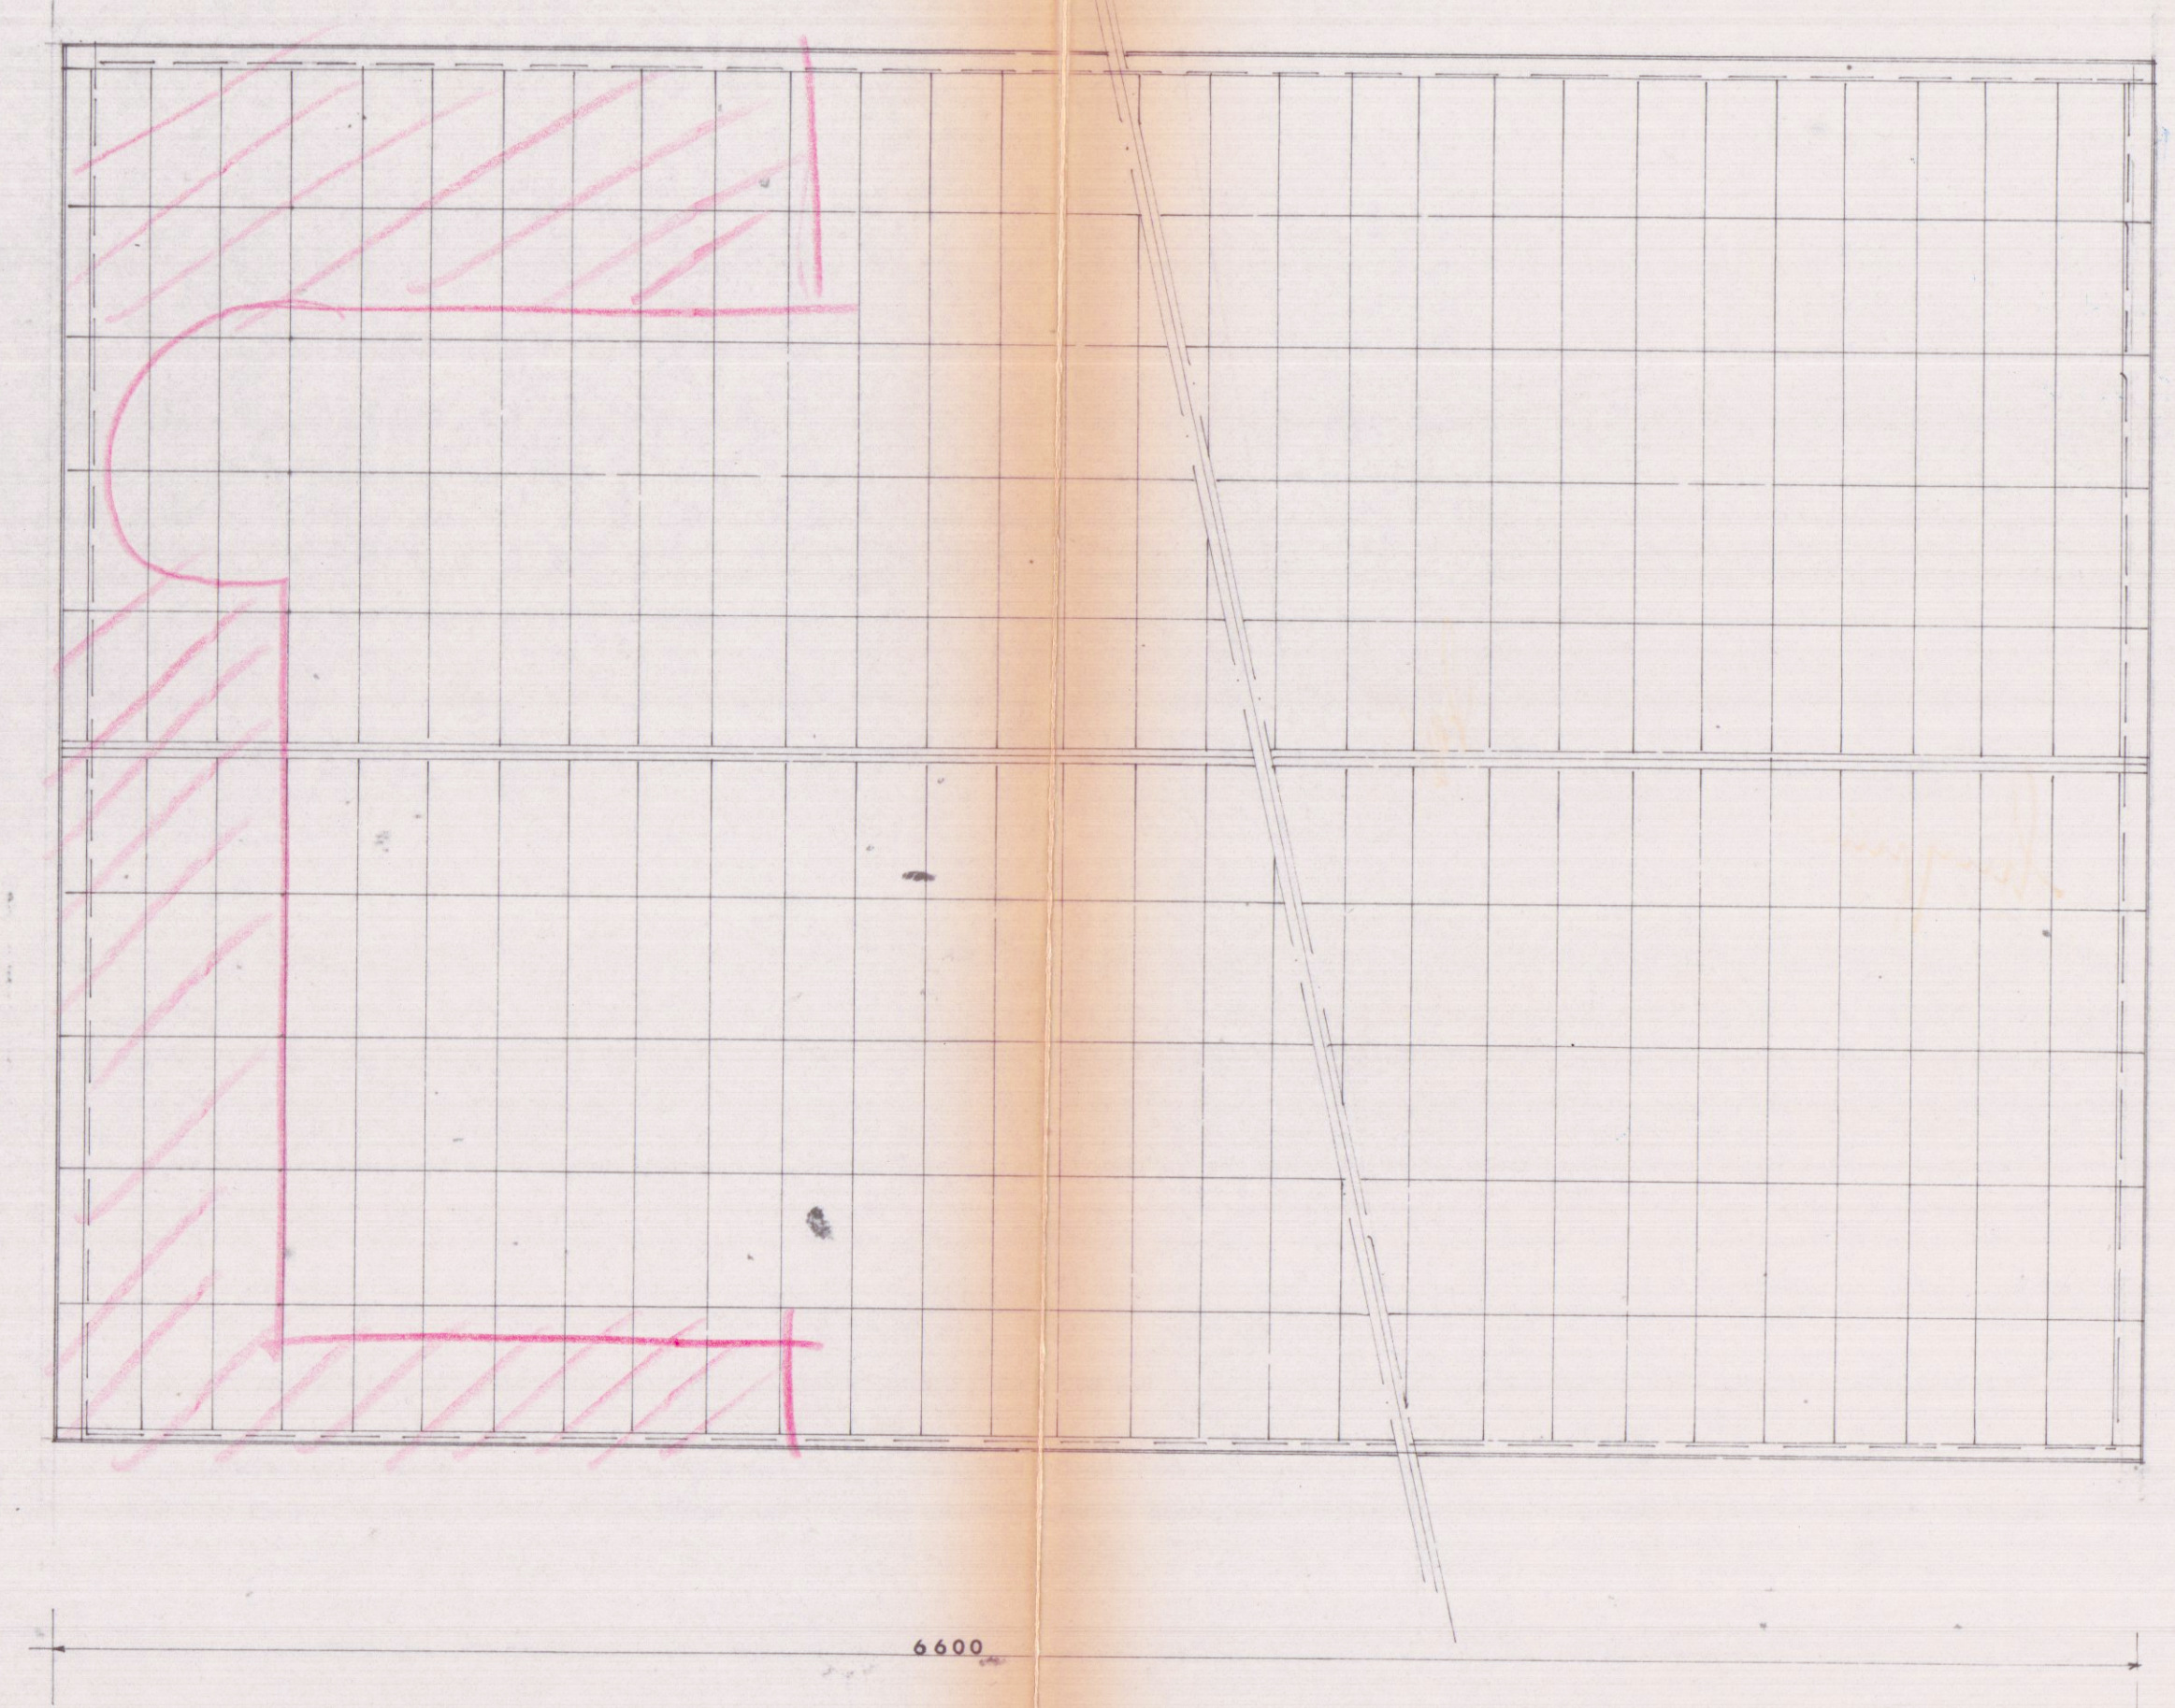

piano copertura