


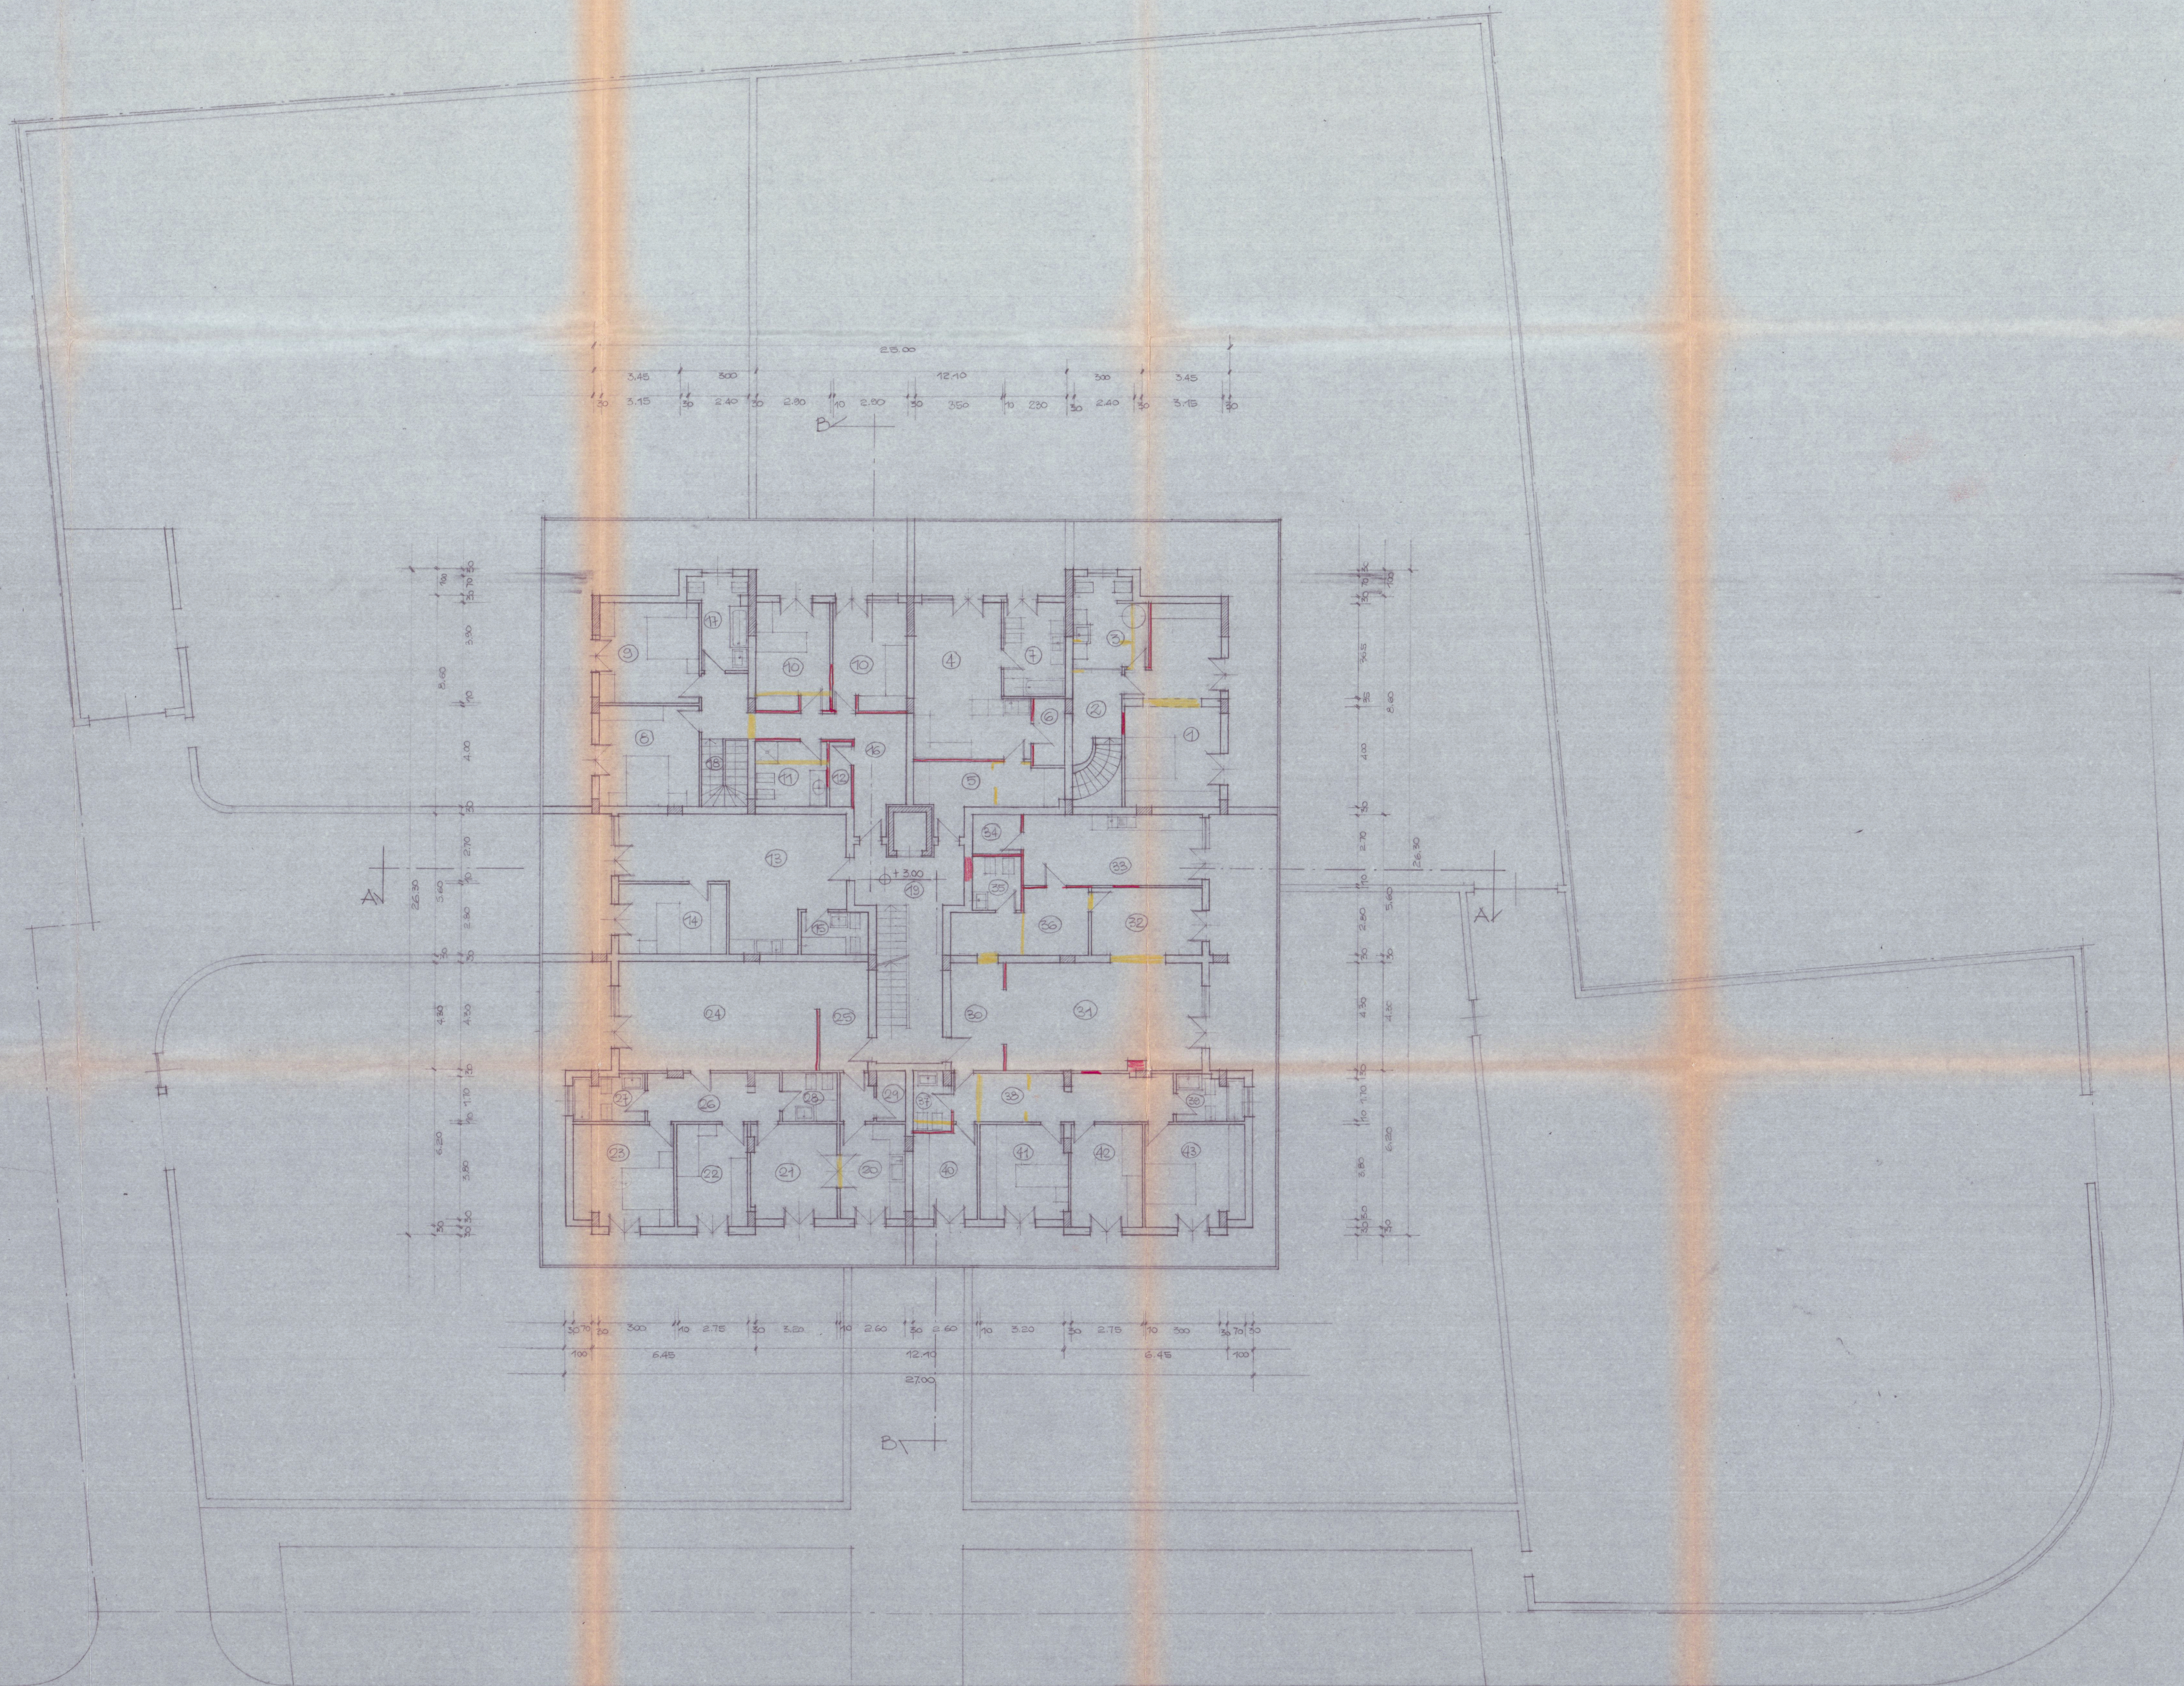

	DESTIN. LOCALE	SUPERFICIE MQ	ALTEZZA ML	VOLUME MC	FOCIE TAVOLA E TAVOLE MQ	SUD TAVOLE E TAVOLE MQ
1	CAMERA	3.30 x 4.00 = 13.20	2.70	35.82	1.20 x 2.20 = 2.64	0.19
2	SCALE + DISIMPEGNO	5.40 x 1.40 = 7.56	2.70	20.43	1.20 x 2.20 = 2.64	0.19
3	BAGNO	2.40 x 3.00 = 7.20	2.70	19.44	1.20 x 2.20 = 2.64	0.19
4	MONOLOCALE	8.70 x 3.50 = 30.45	2.70	83.22	2.40 x 2.20 = 5.28	0.47
5	DISIMPEGNO	1.30 x 5.00 = 6.50	2.70	17.55	1.20 x 2.20 = 2.64	0.19
6	ARMADI	1.30 x 2.60 = 3.38	2.70	9.13	1.20 x 2.20 = 2.64	0.19
7	BAGNO	3.30 x 2.40 = 7.92	2.70	21.39	1.20 x 2.20 = 2.64	0.19
8	CAMERA	4.00 x 3.90 = 15.60	2.70	42.12	1.20 x 2.20 = 2.64	0.19
9	CAMERA	3.90 x 3.90 = 15.21	2.70	41.06	1.20 x 2.20 = 2.64	0.19
10	CAMERA	4.20 x 2.30 = 9.66	2.70	26.28	1.20 x 2.20 = 2.64	0.21
11	W.C.	2.80 x 2.50 = 7.00	2.70	18.90	1.20 x 2.20 = 2.64	0.21
12	ARMADI	2.80 x 0.90 = 2.52	2.70	6.80	1.20 x 2.20 = 2.64	0.21
13	BIGLIE PRANZO CUCINA	8.90 x 2.30 = 20.47	2.70	55.27	2.40 x 2.20 = 5.28	0.47
14	CAMERA	2.40 x 4.20 = 10.08	2.70	27.22	1.20 x 2.20 = 2.64	0.22
15	BAGNO	2.00 x 1.60 = 3.20	2.70	8.64	1.20 x 2.20 = 2.64	0.22
16	INGRESSO DISIMPEGNO	5.40 x 2.00 = 10.80	2.70	28.62	1.20 x 2.20 = 2.64	0.22
17	BAGNO	2.30 x 2.00 = 4.60	2.70	12.42	1.20 x 2.20 = 2.64	0.22
18	VANO SCALE	1.80 x 2.30 = 4.14	2.70	11.18	1.20 x 2.20 = 2.64	0.22
19	VANO SCALE DISIMPEGNO	2.40 x 2.00 = 4.80	2.70	12.42	1.20 x 2.20 = 2.64	0.22
20	CUCINA	2.60 x 3.30 = 8.58	2.70	23.27	1.20 x 2.20 = 2.64	0.23
21	PRANZO	3.00 x 3.30 = 9.90	2.70	26.73	1.20 x 2.20 = 2.64	0.23
22	CAMERA	2.35 x 4.70 = 11.05	2.70	30.03	1.20 x 2.20 = 2.64	0.23
23	CAMERA	3.80 x 4.00 = 15.20	2.70	41.06	1.20 x 2.20 = 2.64	0.23
24	SCALINO	1.80 x 4.30 = 7.74	2.70	20.96	1.20 x 2.20 = 2.64	0.23
25	INGRESSO	4.30 x 1.90 = 8.17	2.70	22.05	1.20 x 2.20 = 2.64	0.23
26	DISIMPEGNO	5.00 x 1.80 = 9.00	2.70	24.30	1.20 x 2.20 = 2.64	0.23
27	BAGNO	2.80 x 1.30 = 3.64	2.70	9.83	1.20 x 2.20 = 2.64	0.23
28	BOCCA	1.80 x 2.10 = 3.78	2.70	10.22	1.20 x 2.20 = 2.64	0.23
29	DISIMPEGNO	1.80 x 1.40 = 2.52	2.70	7.29	1.20 x 2.20 = 2.64	0.23
30	INGRESSO	4.30 x 2.00 = 8.60	2.70	22.92	1.20 x 2.20 = 2.64	0.23
31	SCALINO	4.30 x 2.00 = 8.60	2.70	23.22	1.20 x 2.20 = 2.64	0.23
32	PRANZO	2.80 x 4.40 = 12.32	2.70	33.26	1.20 x 2.20 = 2.64	0.23
33	CUCINA	2.70 x 3.40 = 9.18	2.70	24.89	1.20 x 2.20 = 2.64	0.23
34	DISIMPEGNO	1.90 x 1.50 = 2.85	2.70	7.69	1.20 x 2.20 = 2.64	0.23
35	W.C.	1.90 x 2.10 = 3.99	2.70	10.77	1.20 x 2.20 = 2.64	0.23
36	DISIMPEGNO	2.60 x 2.50 = 6.50	2.70	17.55	1.20 x 2.20 = 2.64	0.23
37	W.C.	2.40 x 1.40 = 3.36	2.70	9.07	1.20 x 2.20 = 2.64	0.23
38	DISIMPEGNO	8.80 x 1.30 = 11.44	2.70	30.89	1.20 x 2.20 = 2.64	0.23
39	BAGNO	1.90 x 2.30 = 4.37	2.70	11.85	1.20 x 2.20 = 2.64	0.23
40	ARMADI	2.60 x 2.40 = 6.24	2.70	17.55	1.20 x 2.20 = 2.64	0.23
41	CAMERA	3.20 x 3.80 = 12.16	2.70	32.83	1.20 x 2.20 = 2.64	0.23
42	CAMERA	2.35 x 4.70 = 11.05	2.70	30.03	1.20 x 2.20 = 2.64	0.23
43	CAMERA	4.70 x 4.00 = 18.80	2.70	51.22	1.20 x 2.20 = 2.64	0.23

LAVORO: SECONDA		TAV.	FABBRICATO
VARIANTE IN CORSO D'OPERA AL PROGETTO DI EDIFICIO PER CIVILE ABITAZIONE DA COSTRUIRE IN MARINA DI CASABECCA VIA M. ROLO SUL TERRENO DI PROPRIETA' DELLA SOC. IMH. CASABECCA SRL, DISTINTO IN CATASTO AL TOGLIO 104, MAPPE 238 E 247. CONVENZIONE EDILIZIA N. 401/1990.		4	
PROGETTISTA		VISTO	DISSEGNIATORE
DOTT. ING. VINCENZO BOSCO			3 AGO 1993
SCALA:	PROGETTO	VISTO	DISSEGNIATORE
1:100	VARIANTE		
OGGETTO DEL DISEGNO			
PIANTA PIANO PRIMO			

Dott. Ing.
BOSCO VINCENZO

USL N. 2 - U.O. di Igiene Pubblica
Al sensi dell'art. 29 del D.L. 30.9.88
si esprime l'OPINIONE
2.1.106.203
per l'approvazione
progetto.
Il Funzionario Medico