

12 FEB. 1976

1

2 SOLUZIONE


progetto di ristrutturazione e modifiche al fabbricato esistente uso abitazione civile sito in località pontecimato via g. marconi sul terreno di cui ai mapp.li n. 162/a 121 - foglio n.53

PROPRIETARIO E COSTRUTTORE: PEZZICA GIANPAOLO - CARRARA

PLANIMETRIA GENERALE - RAPP. 1/2000


APPROVATO

16 APR. 1976 CONTROLLATO IL TECNICO

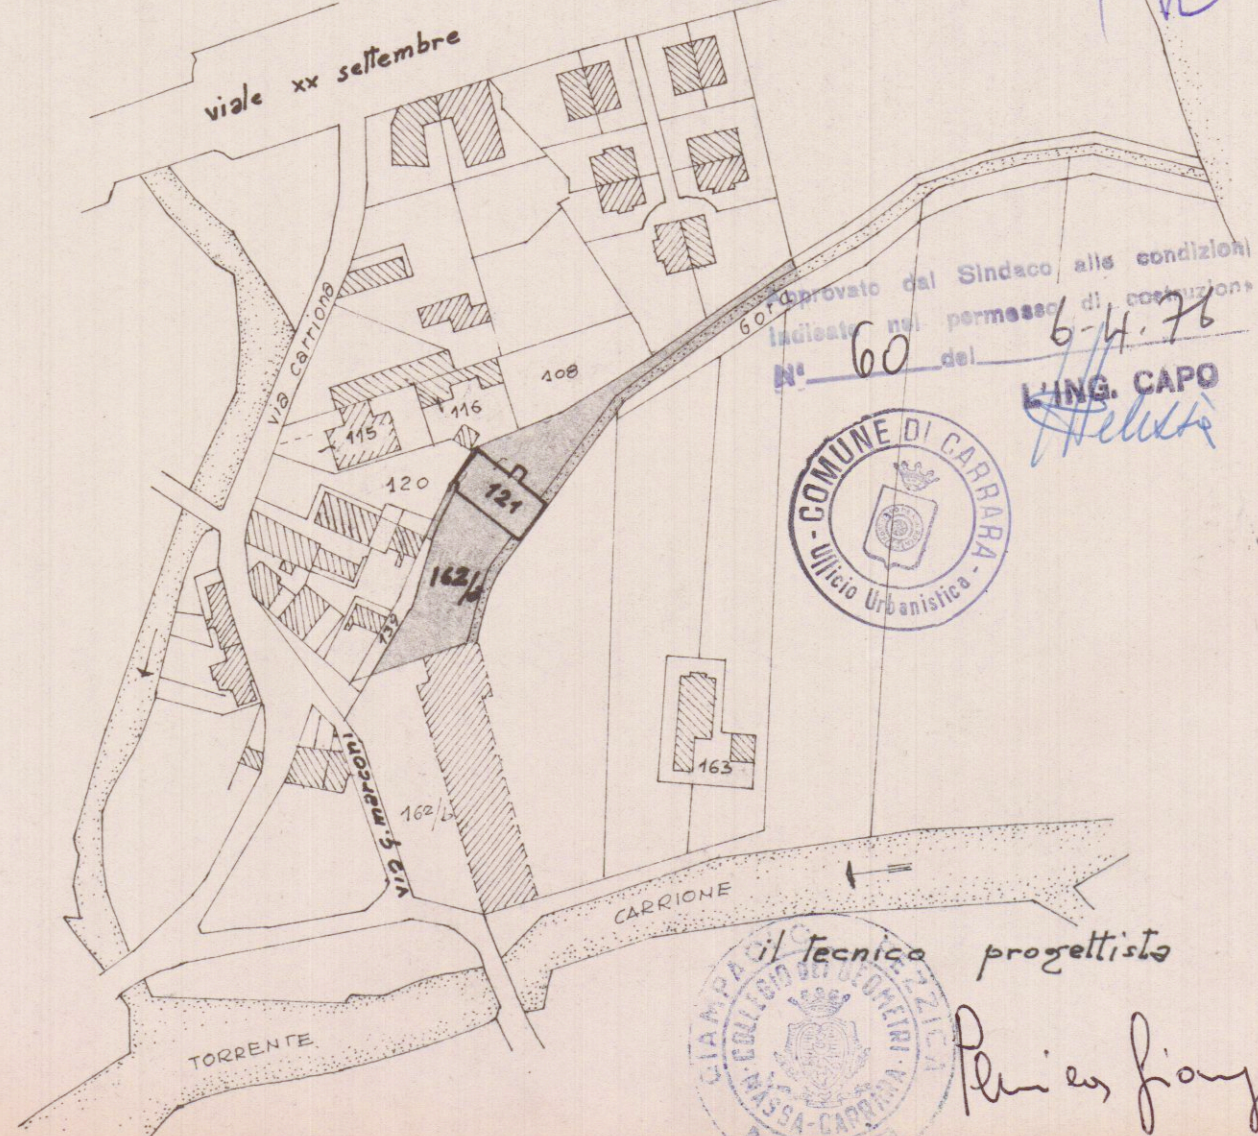

SEGNERIA SHANTELLATA CHE DOVRÀ ESSERE DEMOLITA

NB - L'ORIGINARIO MAPPE 162 d' mq. 5530
E' DA FRAZIONARSI NEI MAPPE:
162/a DI mq. 788
162/b " " 4742

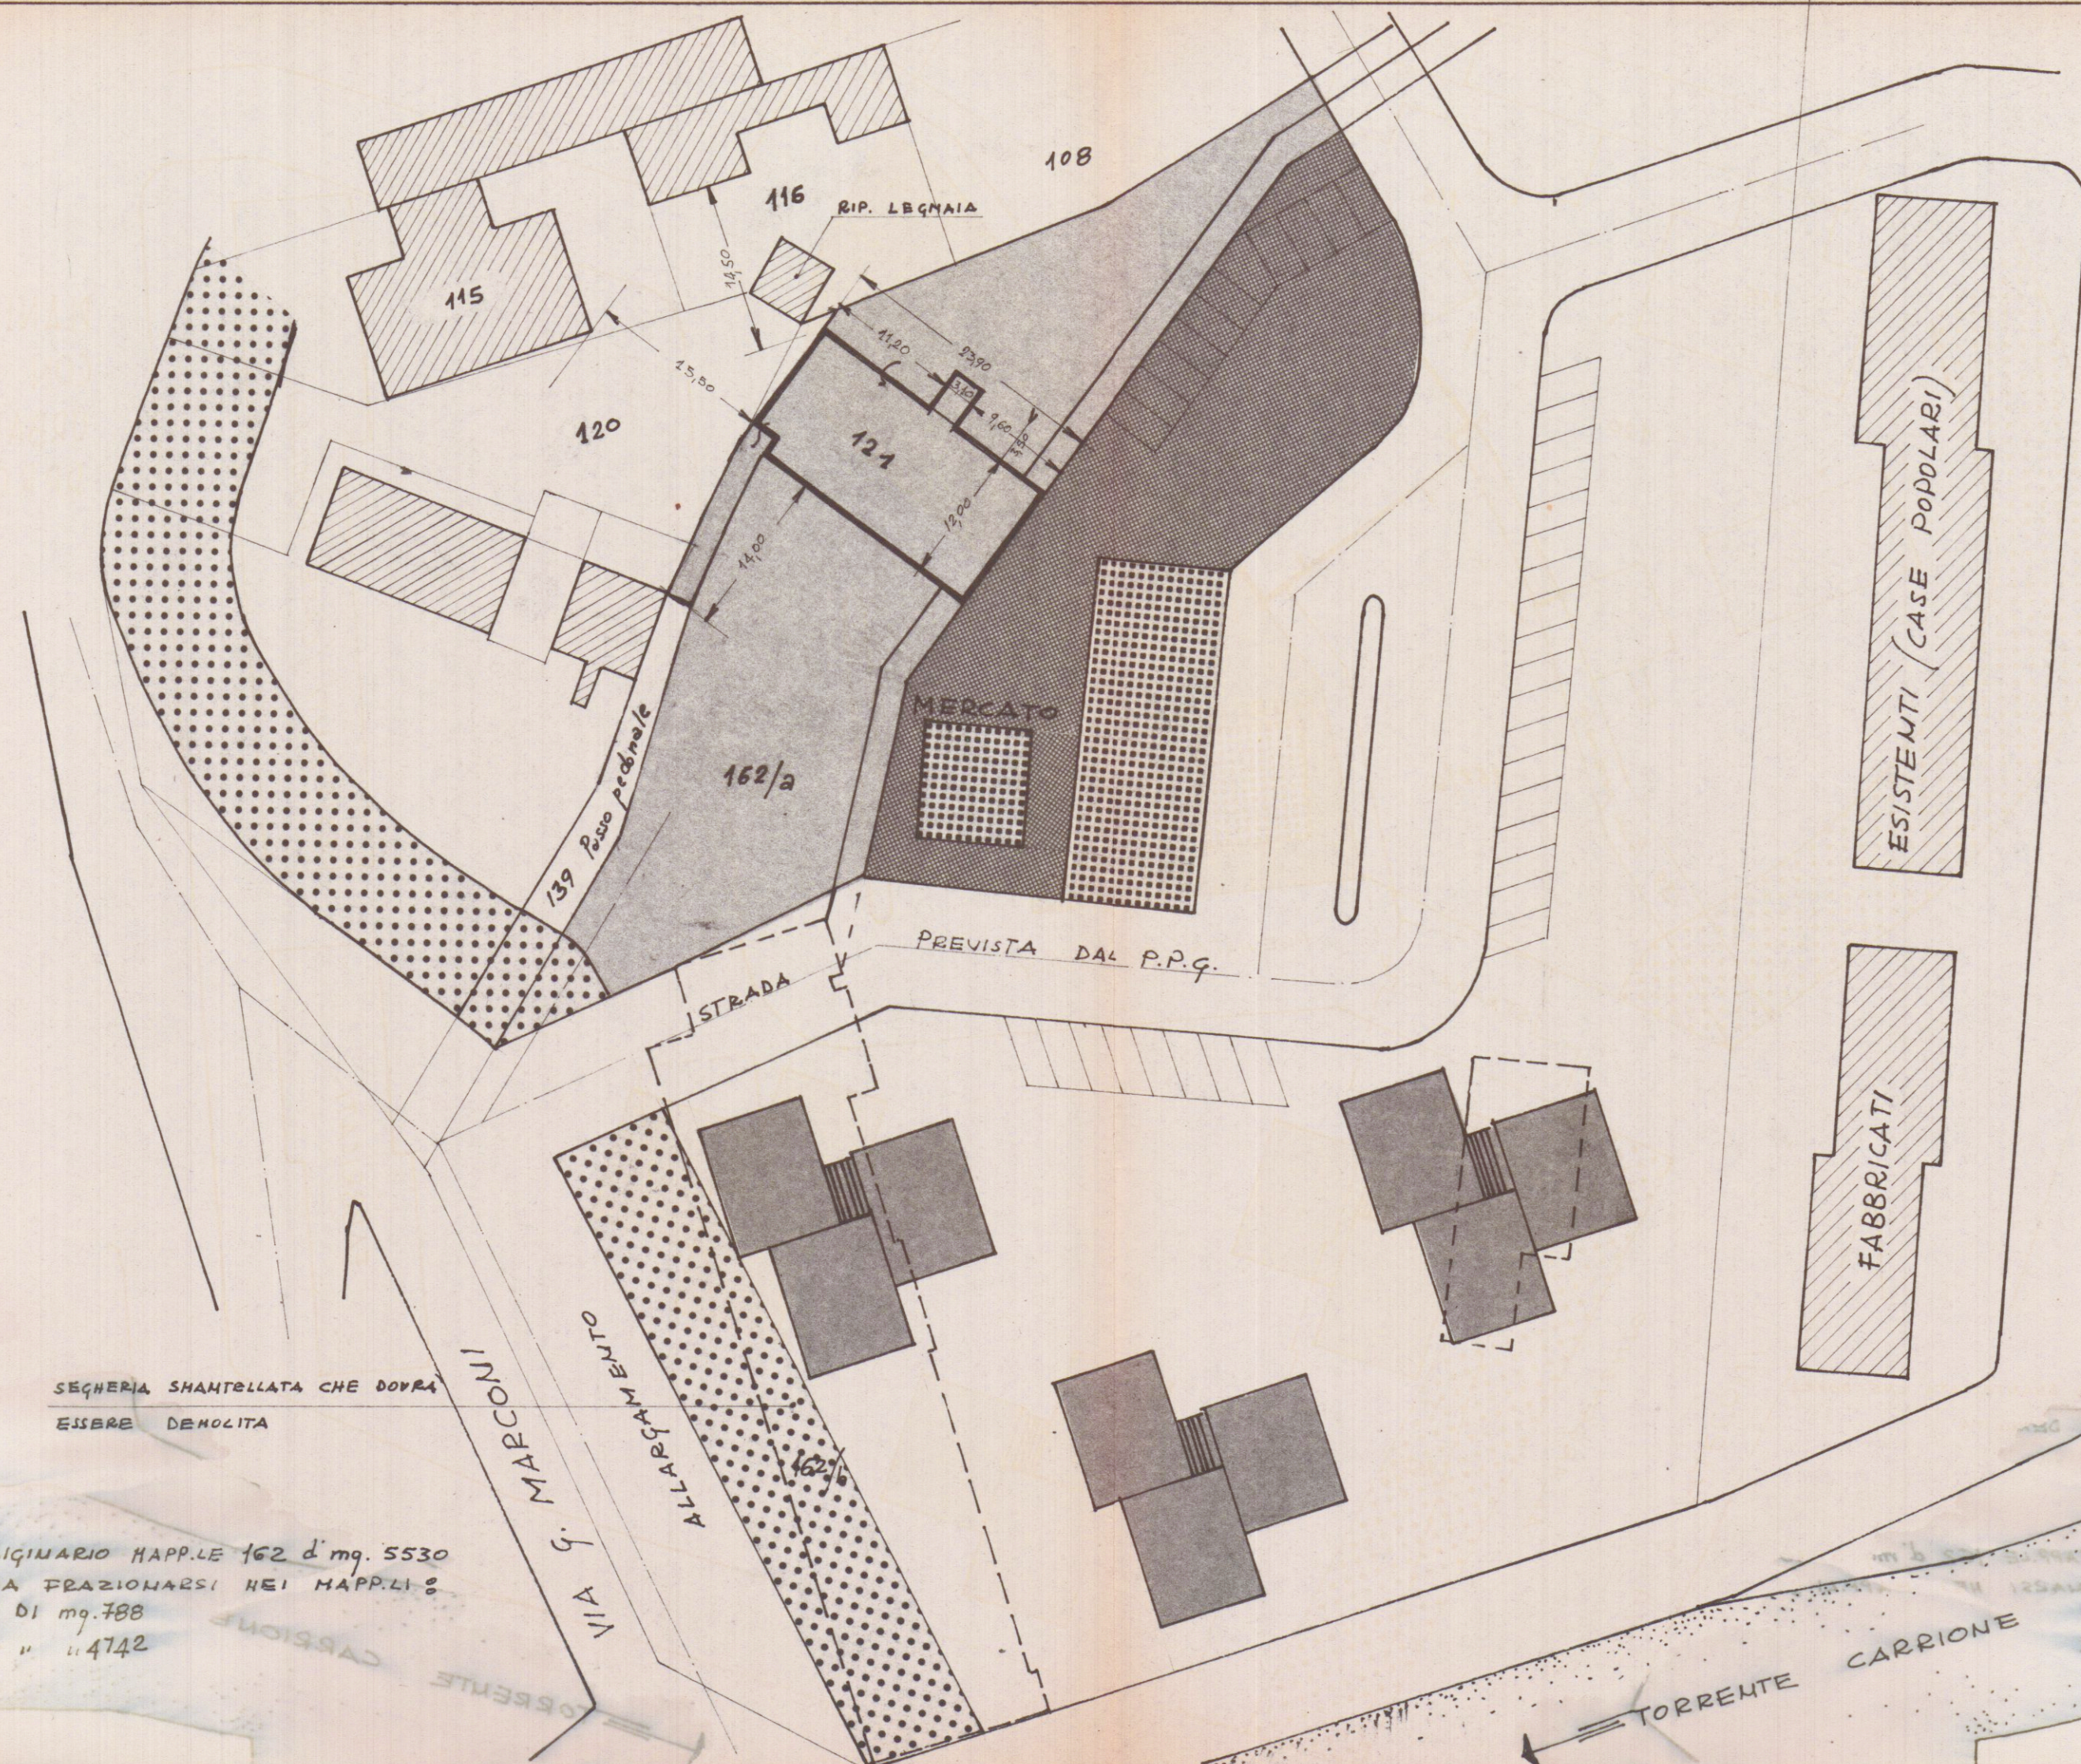

PLANIMETRIA PARTICOLAREGGIATA RAPP. 1/500
CON INDICATO LA NUOVA SISTEMAZIONE
URBANISTICA DELLA ZONA PREVISTA DAL
D.P.R.G. 1971