


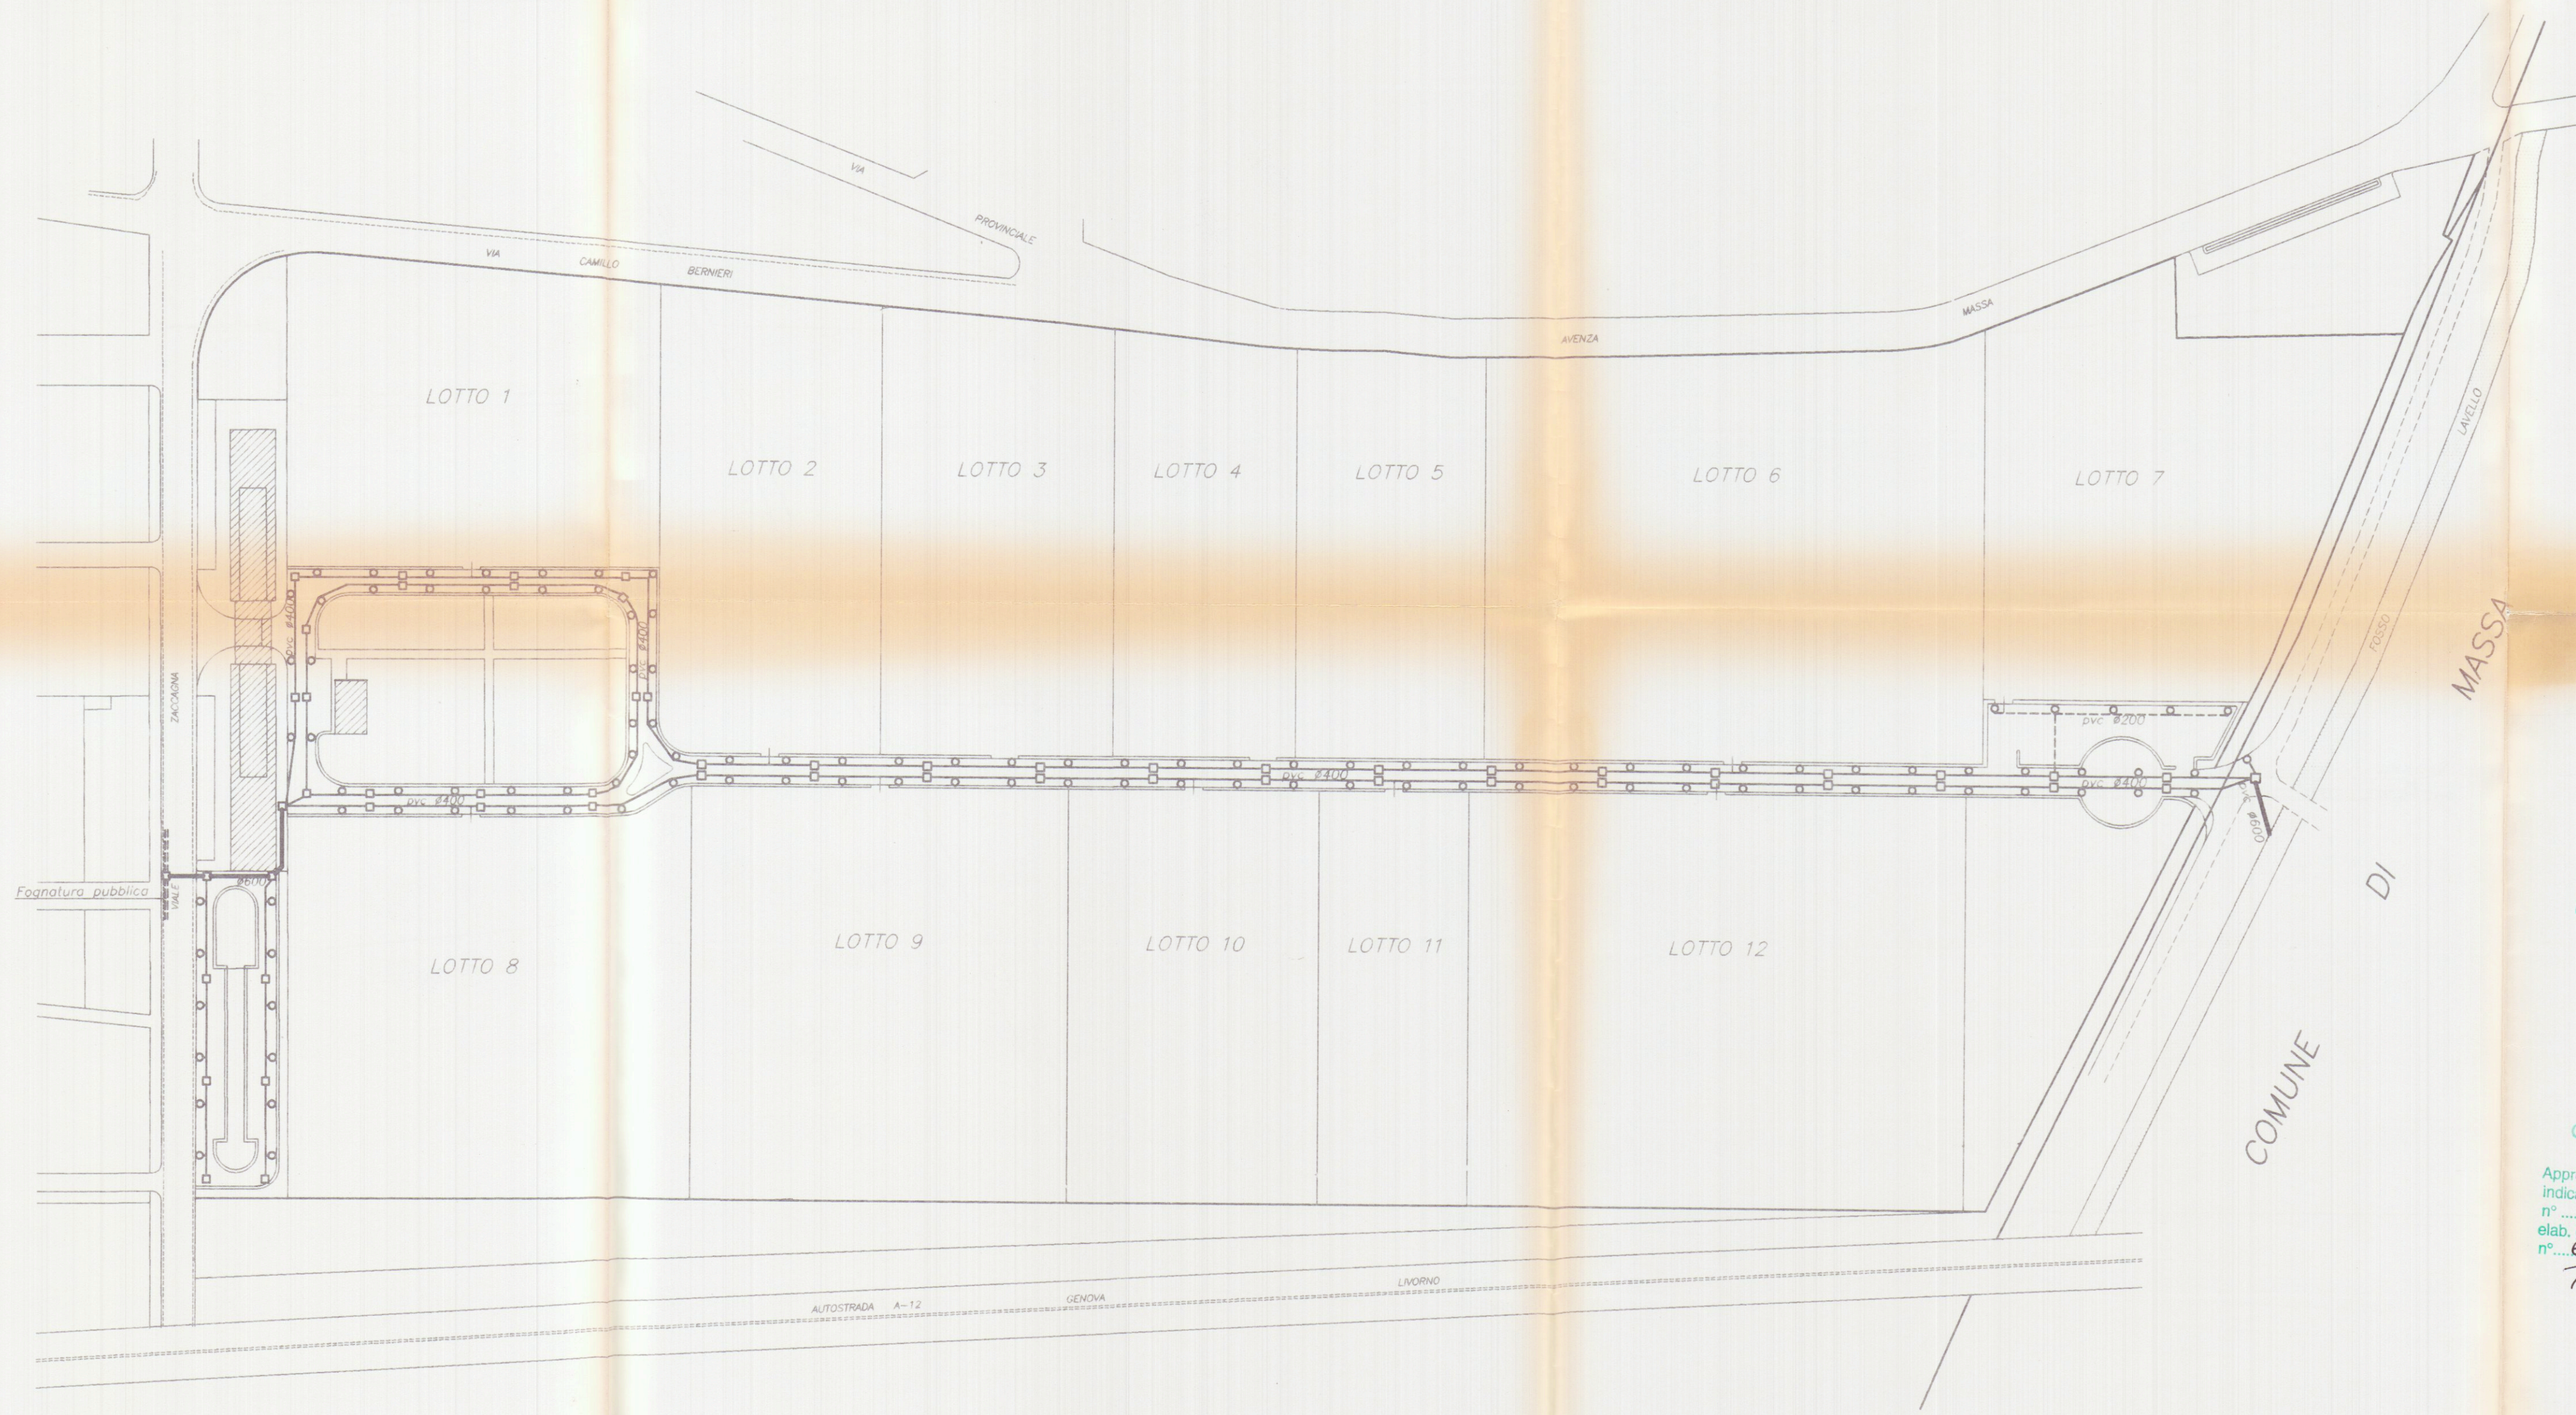

□ CAMERETTA CM. 100X100
○ POZZETTO CM. 60X60
— TUBO IN PVC Ø600
— TUBO IN PVC Ø400
— TUBO IN PVC Ø200

N.B. PER DETTAGLI COSTRUTTIVI VEDI TAVOLA 14

elab. grafico di cui alla Comm. Edilizia n° 6 del 12.3.98 Tav. n° 9/22

26.1.98 Marchetti

24 GEN 1998

APPROVATO

COMUNE DI CARRARA
SETT. URBANISTICA
Approvato dal Sindaco alle condizioni indicate nella Cons. per Edilizia n° 6 del 12.3.98 Tav. n° 9/22
elab. grafico di cui alla Comm. Edilizia n° 6 del 12.3.98 Tav. n° 9/22
Marchetti

Comune di Carrara Foglio 99-105

PROGETTAZIONE:
Studio Tecnico Ing. Giuseppe FRUZZETTI

COMMITTENTE:
ASI Agenzia Sviluppo Industriale

REV.	DATE	DESCRIPTION	DESIGN	CONTR.	APPROV.
0	17.03.97	PRIMA USCITA	G. PUCCI	G. FRUZZETTI	
		DESCRIPTION	DESIGN	CONTR.	APPROV.

PROPRIETA': **ASI S.p.a.**

OGGETTO: CONSORZIO ZONA INDUSTRIALE APUANA
VARIANTE " ZONE DI RICONVERSIONE" COMPARTO 1

TITOLO: PROGETTO OPERE DI URBANIZZAZIONE PRIMARIA
FOGNATURA BIANCA

9_bianca

SCALA-Scalae TAVOLA-Table

1:2000

9

REV. 0