

V
Ditta Vatteroni Lucio

Tagliando A

Dichiarazione di inizio lavori

N° 00436

Carrara, li 23/8/1971

Al Sig. Sindaco
del Comune di CARRARA

Io sottoscritto Sig. LUCIO VATTERONI
nato a CARRARA residente a CARRARA
attuale intestatario della licenza di costruzione
N. 103 per il progetto approvato in data 27-7-71
dichiaro sotto la mia personale responsabilità in modo
inequivocabile e senza possibilità di errore e di ulteriore
correzione che ho dato inizio ai lavori di costruzione
di cui alla citata licenza in data 23-8-1971
sotto la direzione tecnica del Sig. Zaccagnone Jean. Renzo

La presente dichiarazione ha validità unica ed assoluta ed è dovuta ad uso di tutti gli uffici ai quali la presente spetta per competenza.

COMUNE DI CARRARA

UFFICIO URBANISTICA

F.to

Cecchi Corsi

Protocollo N.

17022

Data

25 AGO. 1971

È d'obbligo la restituzione all'Ufficio Urbanistica.
La mancata presentazione del tagliando o la sua presentazione senza preventivo ottenimento dell'allineamento comporta ai sensi dell'art. 32 legge 17/8/1942 n. 1150 le sanzioni previste dall'art. 41 della stessa legge modificata dall'art. 13 della legge 6/8/67 n. 765.

102/71
147009

DA CONSEGNARE A MANO
ALL'UFFICIO URBANISTICA

Ditta Vatteroni Lucio

Tagliando B

Dichiarazione di completamento
copertura

N^o 00436

Carrara, li

22-12-71

Al Sig. Sindaco

del Comune di CARRARA

Io sottoscritto Sig. VATTERONI LUCIO
nato a Carrara residente a Comere
attuale intestatario della licenza di costruzione
N^o 103 per il progetto approvato in data 27-7-71
a cui è stato dato inizio ai lavori in data
dichiaro sotto la mia personale responsabilità che i
lavori di completamento della copertura sono giunti a
termine in data sotto la
direzione tecnica del Sig. Geom. Zaccagnini Mauro

La presente dichiarazione ha validità unica ed
assoluta ed è dovuta ad uso di tutti gli uffici ai quali
la presente spetta di competenza.

F. Lucio Vatteroni

È d'obbligo la restituzione all'Ufficio Urbanistica.
La mancata presentazione del tagliando comporta ai
sensi dell'art. 32 legge 17/8/1942 n. 1150 le sanzioni
previste dall'art. 41 della stessa legge modificata dallo
art. 13 della legge 6/8/67 n. 765.

DA COSEGNARE A MANO
ALL'UFFICIO URBANISTICA

Ditta Vatteroni Lucio

Tagliando C

Dichiarazione di ultimazione
dei lavori

Nº 00436

Carrara, li

15-5-72

Al Sig. Sindaco
del Comune di CARRARA

Io sottoscritto Sig. VATTERONI LUCIO
nato a Carrara residente a Carrara
attuale intestatario della licenza di costruzione
N. 103 per il progetto approvato in data 27-7-71
a cui è stato dato inizio ai lavori in data
dichiaro sotto la mia personale responsabilità che i
lavori di cui alla licenza in oggetto sono stati ultimati
in data sotto la direzione
tecnica del Sig. Leon. Zaccagnini Mauro

La presente dichiarazione ha validità unica ed
assoluta ed è dovuta ad uso di tutti gli uffici ai quali
la presente spetta per competenza.

F. to Leon. Zaccagnini Mauro

È d'obbligo la restituzione all'Ufficio Urbanistica.
La mancata presentazione del tagliando comporta ai
sensi dell'art. 32 legge 17/8/1942 n. 1150 le sanzioni
previste dall'art. 41 della stessa legge modificata dallo
art. 13 della legge 6/8/67 n. 765.

DA COSEGNARE A MANO
ALL'UFFICIO URBANISTICA



COMUNE DI CARRARA

UFFICIO DI

Sp. inv.

Carrara, li

11.11.1921

Si invita il Sig.





IL CAPO UFFICIO

2 Luglio 1971

20340/1458

Cessione terreno al Comune di Carrara;

Alla SEGRETERIA GENERALE

S E D E

Si trasmette allegato alla presente atto di sotto-
missione della ditta Lucio Vatteroni tendente a tra-
smettere al Comune di Carrara porzione di terreno
contradistinto catastalmente con il mappale n°7875/b
delle dimensioni di ml.25 x 4,50 per mq.1125 circa
come da bozza di frazionamento allegata che verrà in-
tegrata a giorni nella forma originale.

Detto terreno si rende necessario per la realizza-
zione di strade di P.R.G.C..

L'ARCH. CAPO SEZIONE

V. Lancia

VR/Gc.

12 LUG. 1971

arch. Variani



**SOPRINTENDENZA AI MONUMENTI E GALLERIE
PER LE PROVINCIE DI PISA, LIVORNO, LUCCA E MASSA CARRARA**
LO/cec

OGGETTO :

Marina di Carrara-Via Tiro
a Volo-Costruzione fabbri-
cato propr. FREZZA Almo,
Vera e Vanelli Ovidia.-

Pisa li **- 5 LUG 1971**
Lungarno Pacinotti, 46 - Telef. 29101-25117

Prot. N. *9614* Clas. *qf*
Risposta a nota del 19/6/71
Allegati N. n° 4634/235

VALENTI-PISA

COMUNE DI CARRARA	Al Comune di
- 8 LUG 1971	<i>103</i>
Prot. N° <i>4634</i>	

CARRARA

3 //

Preso atto della lettera di co-
desto Comune citata nella risposta,
questa Soprintendenza potrà prendere
atto di un eventuale approvazione da
parte di codesta Amministrazione Comu-
nale, limitatamente alla specifica com-
petenza, e tenuto presente le garanzie
del Comune stesso.-

COMUNE DI CARRARA
UFFICIO URBANISTICA

20/7/71 fid HA

Protocollo N. *235*

IL SOPRINTENDENTE

Data *10 LUG 1971*

14 LUG. 1971

11 GIU 1971

REPUBBLICA ITALIANA
SOPRINTENDENZA AI MONUMENTI E GALLERIE
per le Province di
PISA, LIVORNO, LUCCA E MASSA CARRARA



Arch. Variani

- 7 GIU. 1971

Pisa.
Angarino Pacinotti, 46 / Tel. 29101

Prot. 8158 Posiz. Q T
Allegati 1
Risposta a domanda del 15/4/71 d. n. Alm.
N.° 4634/235 e riusc.
Al comune di Carrara

OGGETTO: Varia di area
Via di via d. solo, post. 20
ne fabbricato pro Freza
per e V. anelli Orsola

Pratica N.°

È qui pervenuta la domanda sopracitata con la quale è stato trasmesso il progetto per perfetto in oggetto

Detto progetto interessa il lotto di terreno sito in Comune di Carrara
Via (o piazza) Via d. solo
di proprietà Sig. Freza Alm., per e V. anelli Orsola

Poiché la località è notificata ai sensi della Legge n. 1497 del 29-6-39 sulla protezione delle Bellezze naturali, questa Soprintendenza, preso in esame il progetto, lo restituisce esprimendo per esso il seguente deliberato di competenza, ai sensi della legge stessa:

non prende in considerazione il progetto in quanto
è in contrasto con le norme dell'Ord. di
1948

COMUNE DI CARRARA
Cat. 103
- 9 GIU 1971
Cias 6
Prot. N.° 4634

COMUNE DI CARRARA
UFFICIO URBANISTICA

Protocollo N. 235

Data 11 GIU. 1971

Si raccomanda nello stesso interesse della S.V. di attenersi scrupolosamente al progetto approvato (oppure in caso di repulsa, di non intraprendere alcuna opera) ad evitare l'applicazione delle sanzioni previste dalla legge.

IL SOPRINTENDENTE

20 Dic. 1972
Carrara li

COMUNE DI CARRARA

UFFICIO URBANISTICA

OGGETTO: Lavori di costruzione di un fabbricato di uso civile
in Via Tiro a Volo Marina di Carrara
in
A 74

sul terreno distinto in Catasto alle sez. foglio
mappale numero 7875/b proprietà VATTERRONI Lucio

n°103 27/7/1971

I lavori in oggetto autorizzati con lettera n. del
hanno conseguito l'ultimazione totale
parziale

23/8/1971

Sono stati iniziati in data

22/12/1971

Sono stati coperti in data

15/5/1972

Sono stati ultimati in data

in conformita' alla licenza.

E' d'obbligo il sopralluogo da parte dei VV.FF.

Le opere in C.A. risultano collaudate come da lettera della Prefettura di MASSA -CARRARA
numero del

La costruzione si compone di vani
ampliamento
2 nel seminterrato ad uso accessorio,
Vani 5 + 2 a.s. a p.t. e vani 3 + 3 acc. al 1° p. uso abitazione.

Si rilascia in carta libera ad uso denuncia all'Ufficiale Sanitario, alla Direzione S.A.R.I., all'Ufficio del Registro e all'Ufficio del Catasto.

Ing. Capo

IL TECNICO ACCERTATORE

L'ARCH. CAPO SEZIONE

IL SINDACO

20-12-1942

COMUNE DI CARRARA

UFF. URBANISTICA

OGGETTO: Lavori di costruzione di un fabbricato di uso civile





in conformita alla licenza.

E dobligo il sopralluogo da parte dei VV.FF.

Le opere in C.A. risultano collaudate come da lettera della Prefettu-
 ra di MASSA-CARRARA numero *2* del *2*

la costruzione si compone di vani *5+2 accessori a mansarda*
benigno + 3 vani + 2 accessori di cui uno piano,
 tutto ad uso Civile a carattere

Si rilascia in carta libera ad uso denuncia all Ufficiale Sani-
 tario alla Direzione S.A.R.I. all Ufficio del Registro ed all Uffa-
 cio del Catasto.

Ing. Capo

IL TECNICO ACCERTATORE

L'ARCHITETTO CAPO SEZIONE

CAPO SEZIONE URBANISTICA

IL SINDACO (Claudio Martiani)

Parte D

SERVIZIO DEI CONTI CORRENTI POSTALI

Ricevuta del versamento

di L. (*) **3.000,=**
(in cifre)

di Lire (*) **Tremila=====**
(in lettere)

eseguito da **Frezza Almo**

residente in **Carrara**

Via **Marsala** N.

sul c/c N. **22/977** intestato alla

TESORERIA PROV. DELLO STATO

Sezione di **Pisa**

Addì (1) **16 APR. 1971** 19

Bollo lineare dell' Ufficio accettante

Tassa di L. **CARRARA**

numerato
di accettazione

537

16 APR

L'Ufficiale di Posta

A

1971

Bollo a data

(*) Sbarrare con un tratto di penna gli spazi rimasti disponibili prima e dopo l'indicazione dell'importo

La ricevuta del versamento in C/C postale, in tutti i casi in cui tale sistema di pagamento è ammesso, ha valore liberatorio per la somma pagata, con effetto dalla data in cui il versamento è stato eseguito (art. 105 - Reg. Esec. Codice P.T.).

La ricevuta non è valida se non porta il cartellino o il bollo rettangolare numerati.

FATEVI CORRENTISTI POSTALI!

Potrete così usare per i Vostri pagamenti e per le Vostre riscossioni il

POSTAGIRO

**esente da qualsiasi tassa, evitando
perdite di tempo agli sportelli degli
uffici postali**

15 Aprile 1971

4634/235

Costruzione fabbricato uso civile abitazione
a Marina di Carrara via Tiro a Volo.


Alla Soprintendenza ai Monumenti e
Gallerie
Lungarno Pacinotti n°46

P I S A

Per il parere di competenza si trasmette il
sottoindicato progetto:

"Frezza Almo, Vera e Vanelli Ovidia residenti
a Carrara via Marsala - costruzione fabbricato
uso civile abitazione a Marina di Carrara via
Tiro a Volo".

IL SINDACO

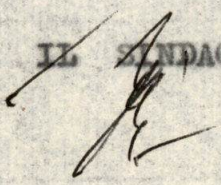

VR/Gc.

25 Maggio 1971

4634/235

7216/Qf

22 Maggio 1971

Richiesta copia atto di acquisto del terreno
relativa al progetto Frezza Almo, Vera e Vanelli
1 Ovidia.

Alla Soprintendenza ai Monumenti e
Gallerie
Lungarno Pacinotti n°45

P I S A

Allegato alla presente si rimette copia del
contratto di acquisto del terreno relativa al
progetto citato in oggetto.

IL SINDACO

VR/Gc.

REPUBBLICA ITALIANA
SOPRINTENDENZA AI MONUMENTI E GALLERIE
per le Province di
PISA, LIVORNO, LUCCA E MASSA CARRARA



Guido Vannini

22 MAG. 1971

Pisa.
Borgarno Pacinotti, 46 - Tel. 29101

Prot. *4216* Posiz. *QT*

Allegati

Risposta a domanda del *15/5/71*

N.° *4634/235*

OGGETTO: *Varianza di ar.
Via Bivio a Sesto - 22m =
fasciata w/ Frezza
Vera e Vannelli Odilia -*

Pratica N.°

*Ligg Frezza Sarno, Vera e Vannelli Odilia
Via Bivio a Sesto - 22m =
e/c. del Comune di Carrara -*


È qui pervenuta la domanda sopracitata con la quale è stato trasmesso il progetto per *verificato in oggetto*

Detto progetto interessa il lotto di terreno sito in Comune di *Carrara*
Via (o piazza) *Bivio a Sesto*
di proprietà *Ligg Frezza Sarno, Vera e Vannelli Odilia -*

Poiché la località è notificata ai sensi della Legge n. 1497 del 29-6-39 sulla protezione delle Bellezze naturali, questa Soprintendenza, preso in esame il progetto, lo restituisce esprimendo per esso il seguente deliberato di competenza, ai sensi della legge stessa:

*di cui completamento della pratica richiesta copia del
contratto di acquisto per cui esiste il fabbricato
progettato -*

*Giacomelli
25/5/71*

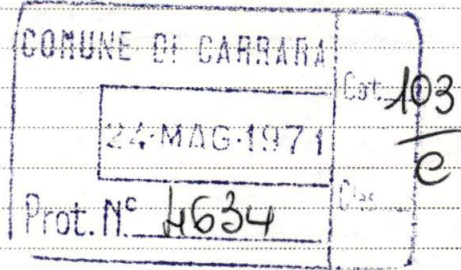

Si raccomanda nello stesso interesse della S.V. di attenersi scrupolosamente al progetto approvato (oppure in caso di repulsa, di non intraprendere alcuna opera) ad evitare l'applicazione delle sanzioni previste dalla legge.

IL SOPRINTENDENTE



ISTITUTO CENTRALE DI STATISTICA

RILEVAZIONE DELL'ATTIVITÀ EDILIZIA

Opere progettate

Mod. ISTAT/I/201/P

Denominazione e N. distintivo da apporre con il timbro

Comune

Provincia

Riservato
ISTAT

1

NOTIZIE GENERALI SULL'OPERA

a) NATURA

- 1 ☒ Nuovo fabbricato Unico
2 ☐ Ampliamento per ricavare intere abitazioni
3 ☐ Ampliamento per ricavare singoli vani

Sito in Via Tico & Volo

(via, piazza)

MARINAInizio dei lavori X X X X

(mese, anno)

Licenza di costruzione N. 103 rilasciata il 29-7-1971

(giorno, mese, anno)

Intestata a VATERODI LUCIO

Proprietario del fabbricato

dello

Impresa costruttrice

b) FINANZIAMENTO

- 1 ☒ Privato
2 ☐ Privato con contributo dello Stato o di Enti Pubblici
3 ☐ Dello Stato o di Enti Pubblici

c) DESTINAZIONE

- 10 ☒ Residenziale
2 ☐ Attività economica
(specificare: ufficio, banca, albergo, ecc.)
3 ☐ Altra attività
(specificare: caserma, scuola, ospedale, ecc.)

d) TIPO

- 1 ☐ Popolare
2 ☒ Medio
3 ☐ Superiore al medio
4 ☐ Rurale

e) STRUTTURA PORTANTE

In sito

- 1 ☒ Pietra e mattoni 2 ☐ Cemento armato
3 ☐ Acciaio 4 ☐ Altra
Prefabbricata
5 ☐ Acciaio 6 ☐ Altra

f) IMPIANTI CENTRALI

- 1 Riscaldamento sì ☒ no ☐
2 Condizionamento sì ☐ no ☒
3 Ascensore sì ☐ no ☒

g) DIMENSIONI

Superficie coperta 106Volume V/P m³ 8104
della parte fuori terra.Piani fuori terra 3
(compreso il seminterrato)Volume totale V/P m³ 9962
(compreso l'interrato)

CONSISTENZA DELL'OPERA

Totale Abitazioni	VANI DI ABITAZIONE			Locali destinati ad altro uso	Totale generale vani e locali	ABITAZIONI COMPOSTE DI STANZE											
	Stanze	Accessori	TOTALE			1	2	3	4	5	6	7	8	9	10 e oltre		
1	2	3	4=2+3	5	6=4+5	7	8	9	10	11	12	13	14	15	16	17	
2	8	6	14	3	17				2								

Data di fine lavori X X X X

(mese, anno)

Licenza d'uso (abitabilità, agibilità) richiesta il X X X X

(giorno, mese, anno)

ISTRUZIONI PER LA COMPILAZIONE DEL MODELLO

I - PREMESSA

1. Con il presente modello deve essere rilevata l'attività edilizia concernente la costruzione di qualsiasi fabbricato, o parte di fabbricato, urbano o rurale, da chiunque svolta, privato od Ente pubblico, con finanziamento privato o con finanziamento totale o parziale dello Stato o di Enti locali (punto 4 delle « Istruzioni per la rilevazione statistica dell'attività edilizia »).
2. L'entità statistica di rilevazione è costituita dall'opera progettata rappresentata da un intero fabbricato o da una parte di esso. Il presente modello pertanto è destinato alla rilevazione di un solo fabbricato, o parte di esso, progettato (punto 5 delle « Istruzioni ecc. »).
3. Le notizie richieste nel presente modello debbono essere desunte dalla pratica istruita per la concessione della licenza di costruzione. In casi particolari, da ritenersi del tutto eccezionali, in cui manchino le relative pratiche, i dati debbono essere rilevati in base ad accertamenti diretti a cura del competente servizio comunale (punto 7 delle « Istruzioni ecc. »).
4. L'assunzione dei dati da riportare nel presente modello deve essere effettuata non appena rilasciata la licenza di costruzione (punto 28 delle « Istruzioni ecc. »). In casi eccezionali, in cui manchino le relative pratiche, i dati debbono essere assunti al momento degli accertamenti effettuati dai competenti uffici comunali come previsto al precedente punto 3, secondo capoverso.

II - DEFINIZIONI GENERALI

5. Per opera residenziale s'intende quel fabbricato o quella parte di fabbricato, destinato esclusivamente o prevalentemente ad abitazioni per famiglie.
6. Per opera destinata ad attività economica si intende quel fabbricato o quella parte di fabbricato destinato esclusivamente o prevalentemente ad una attività industriale, commerciale o agricola (fabbricati per la conduzione di aziende agricole, opifici, grandi magazzini, banche, alberghi, uffici privati per l'industria e per il commercio, ecc.).
7. Per opera destinata ad altre attività si intende quel fabbricato o quella parte di fabbricato, destinato esclusivamente o prevalentemente ad un servizio pubblico o di pubblica utilità (uffici pubblici, caserme, scuole, ospedali, ospizi, chiese, conventi, collegi, ecc.).
8. Per fabbricato si intende qualsiasi costruzione coperta, isolata da vie o da spazi vuoti oppure separata da altre costruzioni mediante muri maestri che si elevano, senza soluzione di continuità, dalle fondamenta al tetto; che disponga di uno o più liberi accessi sulla via e possa avere una o più scale autonome.
9. Per nuovo fabbricato si intende il fabbricato costruito ex novo dalle fondamenta al tetto. Sono da considerare nuovi fabbricati anche quelli interamente ricostruiti.
10. Per ampliamento si intende l'ulteriore costruzione, in senso orizzontale o verticale, di vani in un fabbricato già esistente.
11. Per superficie coperta si intende l'area di base del fabbricato.
12. Per volume v/p (vuoto per pieno), si intende il volume totale dello spazio compreso tra le pareti esterne, il pavimento più basso e la copertura, misurato all'esterno.
13. Per abitazione (appartamento, alloggio) si intende un insieme di vani, o anche un solo vano utile, destinato all'abitare per famiglia, che disponga di un ingresso indipendente sulla strada o su piano-rotolo, cortile, terrazza, ecc.
14. Per vano si intende lo spazio coperto, delimitato da ogni lato da pareti (in muratura, legno o vetro), anche se qualcuna non raggiunga il soffitto. La parete interrotta da notevole apertura (arco o simili) deve considerarsi come divisorio di due vani, salvo che uno di essi, per le sue piccole dimensioni, non risulti in modo indubbio come parte integrante dell'altro.

15. Per stanza (vano utile) si intende il vano compreso nell'abitazione, che abbia luce od aria dirette ed un'ampiezza sufficiente a contenere almeno un letto (camere da letto, sale da pranzo, studi, salotti, ecc.), nonché la cucina ed i vani ricavati dalle soffitte, quando abbiano i requisiti di cui sopra.
16. Per vani accessori si intendono i vani, compresi nelle abitazioni destinati ai servizi, ai disimpegni, ecc. (bagni, anticamera, corridoi, ecc.), nonché la cucina quando manchi uno dei requisiti sopracitati per essere considerata stanza.

III - AVVERTENZE PARTICOLARI PER LA COMPILAZIONE DEL MODELLO

17. La denominazione del comune e della provincia deve essere indicata nell'apposito spazio del modello, in alto a destra, unitamente ai relativi numeri distintivi fissati dall'Istituto centrale di statistica e possibilmente con timbro analogo a quello in uso presso gli uffici anagrafici del comune.
18. La compilazione del modello nella parte relativa alle notizie generali sull'opera (natura, destinazione, ecc.) va effettuata barrando la casella ☐ posta a fianco della « voce » che fa al caso e, ove richiesto, specificando altresì secondo le dizioni riportate sotto le relative voci.
19. Natura. Indicare « unico » qualora con la licenza di costruzione venga costruito un solo fabbricato; nel caso invece che con una medesima licenza di costruzione vengano costruiti due o più fabbricati, i relativi modelli dovranno risultare contrassegnati con una lettera distintiva (A - B - C ecc. . . .).
20. Impresa costruttrice. Nel caso che i lavori vengano eseguiti in economia indicare: « Lavori in economia ».
21. Finanziamento. Va barrata la casella 2 anche nel caso che il contributo si manifesti solo con la partecipazione al pagamento di parte degli interessi.
22. Destinazione. Per gli ampliamenti va segnalata la destinazione del fabbricato preesistente.
23. La superficie coperta deve essere espressa in m² arrotondati all'unità. Quando trattasi di nuova costruzione esso deve riferirsi all'intero fabbricato; quando trattasi di ampliamento esso deve riferirsi alla parte che costituisce l'incremento della preesistente area del fabbricato. Nessuna indicazione, quindi, deve essere fornita per la superficie nel caso di ampliamento in senso verticale e cioè di sopraelevazione.
24. Il volume deve essere espresso in m³ vuoto per pieno, arrotondati all'unità. Quando trattasi di nuova costruzione esso deve riferirsi all'intero fabbricato; quando trattasi di ampliamento essa deve riferirsi alla parte che costituisce l'incremento del preesistente volume del fabbricato.
25. La compilazione del modello nella parte destinata alle notizie sulla consistenza dell'opera va effettuata indicando:
 - a) nella colonna 1 il numero totale delle abitazioni distribuite nelle colonne da 7 a 16.
 - b) nella colonna 2 il numero totale delle stanze (camere da letto, sale da pranzo, studi, salotti, ecc.);
 - c) nella colonna 3 il numero degli accessori compresi nell'abitazione (bagni, anticamere, corridoi, ecc.);
 - d) nella colonna 5 il numero dei locali destinati ad uso diverso dell'abitazione compresi nel fabbricato residenziale o non residenziale;
 - e) nelle colonne da 7 a 16 il numero delle abitazioni distribuite secondo il numero delle stanze che le compongono;
 - f) nella colonna 17 il numero complessivo delle stanze relative alle abitazioni composte di 10 stanze ed oltre.

IV - TRASMISSIONE DEL MODELLO

26. Il presente modello compilato e revisionato in ogni sua parte deve essere trasmesso all'Ufficio Provinciale di Statistica entro il giorno 3 del mese successivo a quello nel quale è stata richiesta la licenza di costruzione (punto 31 delle « Istruzioni ecc. »).

COMUNE DI CARRARA
UFFICIO URBANISTICA
Protocollo N. 1082
Data 23 AGO. 1971

n. 102 anno 1971
tagliandi n. 00436

* Carrara li 23-8-1971

ALL'UFFICIO URBANISTICA DEL COMUNE DI
CARRARA

Il sottoscritto LUCIO VATERONI residente a
CARRARA via MAZZINI 15 n. 103
titolare della licenza di costruzione datata 27-7-71
n. 103, per la costruzione ¹⁾ di un fabbricato ubicato in
via Tiro a Volo località Marina di Carrara
con la presente, a norma dell'art. 5 della citata licenza di
costruzione

RICHIEDE

SOPRALLUOGO DA PARTE DI COTESTO UFFICIO PER DEFINIRE GLI AL-
LINEAMENTI E CONCEDERE IL NULLA OSTA ALL'INIZIO DEI LAVORI
PREVIO VERSAMENTO DELLA QUOTA PER DIRITTI D'UFFICIO.

Distintamente

Il titolare della licenza

X Lucio Vateroni

ANNOTAZIONE DA PARTE DELL'UFFICIO

Il versamento è stato effettuato il giorno 23/8/1971 n. 5986
ed il sopralluogo per l'allineamento è stato eseguito il
giorno 23/8/71 alle ore 9.30 da parte del P. Uff.
Uff. P. Uff. (nome e cognome del funzionario).

Lettera di conferma della Prefettura del ²⁾

Consegna del certificato da parte di in

Il Funzionario

1)-Citare l'ultima licenza
ottenuta

2)- se opera in c.a.


Il presente allineamento è stato condotto sulla scorta delle linee di confine e di proprietà dichiarate sul posto dai titolari della licenza e dal Direttore dei Lavori e delle quali i medesimi si dicono garanti, ed eseguito nell'intento di rispettare in modo esatto le linee di progetto di cui alla licenza di costruzione, intendendosi questo allineamento strettamente conforme alla medesima - salvo contestazioni che debbono essere avanzate e chiarite all'atto dell'allineamento stesso prima dell'ottenimento del nulla-osta di inizio lavori - rimanendo tuttavia impegnati sia i titolari della licenza che il Direttore dei Lavori che l'assuntore dei lavori, al rispetto della licenza di costruzione nei confronti della quale essi sono sempre responsabili ai sensi dell'art. 31 della legge 17. 8. 1942 n° 1150 e successive modifiche.

> IL TITOLARE DELLA LICENZA

> L'ASSUNTORE DEI LAVORI

> IL DIRETTORE DEI LAVORI

IL TECNICO

COMUNE di CARRARA

Sezione Urbanistica

CARRARA li 23/8/71


Rif. Richiesta del 23-8-71
NULLA OSTA per l'inizio dei lavori di costruzione del fabbrica-
to sito in Manno mapp.n° 4875/b sez. A.f. 74
del Sig. Vittorio Lupo residente a Carrara
via Martini n° 15

Tracciate le fondazioni, il proprietario del fabbricato chiede
all'Ufficio Urbanistica la visita per l'inizio dei lavori del
fabbricato in oggetto

Vista la nomina:

- 1)- del Direttore dei Lavori Ing. Zaccaria Manno
residente a Carrara via Canale del Rio n° 12
iscritto all'Ordine o Collegio MS n° d'ord.
2)- dell'impresa Cinelli Vittorio
residente a Carrara via Bolivar n° 7

il tecnico comunale Ing. P. Lupi recatosi sul posto, ha
constatato la rispondenza degli allineamenti al progetto pre-
sentato e rilascia NULLA OSTA per il getto delle fondazioni.
A maggior chiarimento si riporta lo schema degli allineamenti
che il proprietario, il direttore dei lavori, l'assuntore ed
il tecnico comunale sottoscrivono.

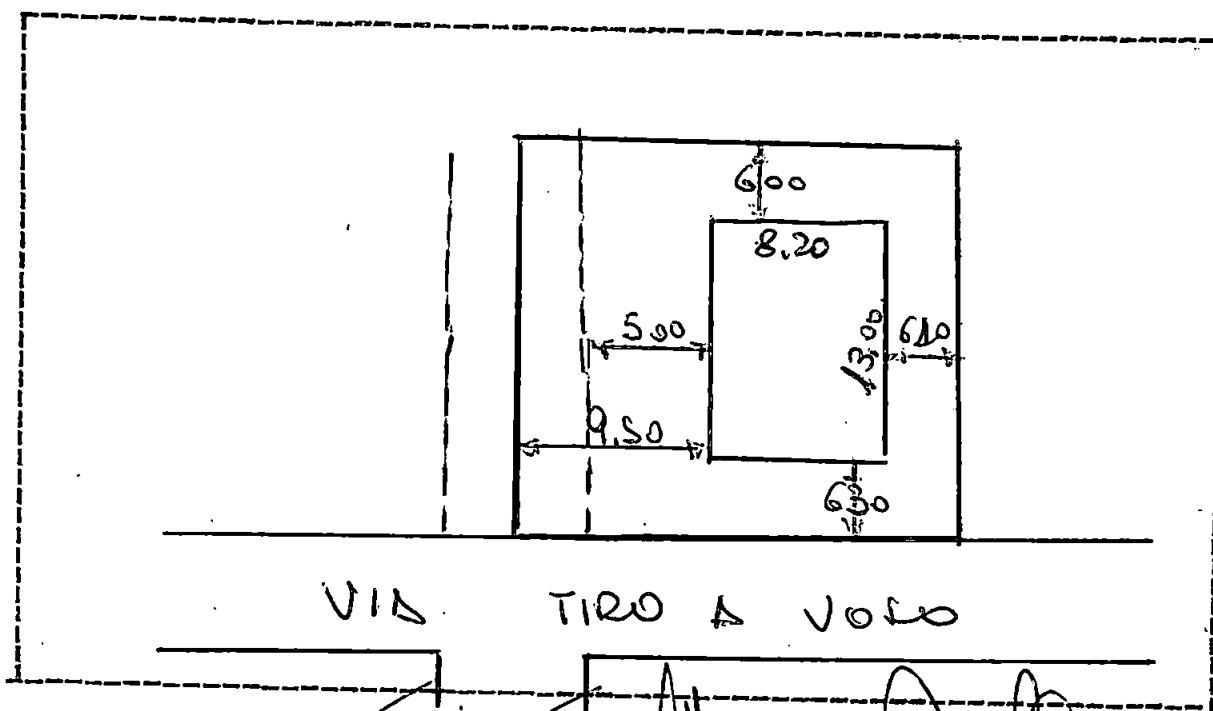

X IL PROPRIETARIO Lupo

X IL DIRETTORE DEI LAVORI Ing. Zaccaria

X L'IMPRESA Cinelli Vittorio

IL TECNICO Ing. P. Lupi

IL CAPO SEZIONE Vassio

L'INGEGNERE CAPO Ing. P. Lupi

Urbanistica

Arch. Varniani

COMUNE DI CARRARA

COMUNE DI CARRARA



N. 22629 di Prot.

13 SET. 1971

Prot. N. 22629

Clas.

ESTRATTO DAL PROCESSO VERBALE DELLE DELIBERAZIONI DELLA GIUNTA MUNICIPALE

5 Agosto 1971

1157

16 SET. 1971

Acquisto di un appezzamento di terreno dal signor Lucio Vatteroni per l'esecuzione di opera di P.E.G. in Marina di Carrara.

OGGETTO:

Acquisto di un appezzamento di terreno dal signor Lucio Vatteroni per l'esecuzione di opera di P.E.G. in Marina di Carrara.

Visto per l'assunzione della spesa all'1969

del bilancio

Il Ragioniere Capo

F. Piccini

La pubblicazione per 15 giorni

a termine dell'articolo 3 della legge

9 giugno 1947.

18 AGO 1971

Il Segretario Generale

F. Mazzoni

Certificato di Pubblicazione.

Si certifica che la presente deliberazione è stata pubblicata all'Albo Pretorio

e che a

riguardo non sono pervenuti a questo

Ufficio opposizioni o reclami.

Carrara, li

Il Segretario Generale

N. Div.

Visto

Massa, li

L'anno millenovecentose

Agosto

(19) il mese

cinque

di il giorno

in una sala del Civico Palazzo si è riunita la GIUNTA MUNICIPALE

con l'intervento dei Signori

Dalle Mura Sauro

1. - Presidente

Marselli M. Carlo

2. - Assessore effettivo

Bartolini Luigi

3. - Assessore effettivo

Battistini Giuseppe

4. - Assessore effettivo

Marchetti Fausto

5. - Assessore effettivo

Formaciori Filippo

6. - Assessore effettivo

7. - Assessore effettivo

Malatesta Reg. Giuseppe

8. - Assessore supplente

Del Vecchio Renzo

9. - Assessore supplente

Assiste il Segretario Generale F. Dr. Ugo Mazzoni

Il Presidente riconosciuta la legalità dell'adunanza dichiara aperta

la seduta e invita gli intervenuti a pronunciarsi in merito agli argomenti posti all'ordine del giorno.

LA GIUNTA MUNICIPALE

Assunti, data d'urgenza, e poteri delegati con la deliberazione n. 22 del
1/3/1971 del Consiglio Comunale.

Premesso che il Signor Vatteroni Lucio, proprietario del terreno distinto
alla Sezione A mappa n. 7875/B di mq. 1125, ha dichiarato di essere
disposto a cedere tale terreno al Comune di Carrara al prezzo a corpo di L. 1.000-
1.000-.

Considerato che tale terreno è indispensabile per la realizzazione di opera
stradale prevista dal P.R.G.C.,

Ritenuto che il prezzo richiesto è manifestamente conveniente per il Comune;

Con voti unanimi, validamente resi ed accertati,

D E L I D E R A

- di acquistare, al prezzo a corpo di L. 1.000- dal signor Vatteroni Lucio l'appes-
samento di terreno distinto in catasto alla Sezione A mappa n. 7875/B di circa
mq. 1125;

- di dare atto che l'acquisto di cui sopra viene effettuato per l'esecuzione di ope-
ra pubblica o che pertanto tale terreno entrerà a far parte del demanio comunale o
che di conseguenza ai sensi dell'Art. 7 R.D. 26/7/1896 n. 361 non è necessaria la
autorizzazione di cui all'Art. 2 della Legge 21/6/1896 n. 218;

- di imputare la spesa di L. 1.000 mil. Cap. 420/2 del Bilancio 1969 avendo per og-
getto: "Acquisizione aree per opere di urbanizzazione".

Letto, approvato e sottoscritto.


All'Originale firmato:

IL SINDACO: Dalle Mura

L'ASSESSORE ANZIANO: Marzelli

IL SEGRETARIO GENERALE ff. a Mazzoni.

Copia conforme all'originale per uso amministrativo. IL SEGRETARIO GENERALE ff.

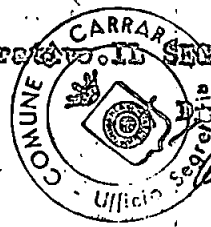


Prot. Nr. 2657

Una/ps


IL COMITATO REGIONALE DI CON. ROLLO
SUGLI ATTI DEGLI ENTI LOCALI - Sezione
di Massa - Carrara - NELLA SEDUTA
DEL - 4 SET 1971 - CON DECISIONE
Nr. 2659

NON RILEVA VIZI

MASSA N. 4 SET 1971 IL SEGRETARIO

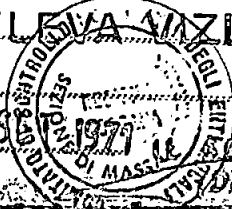

24 LUG 1971

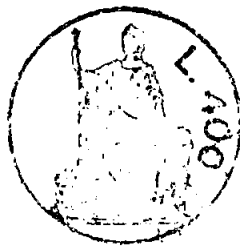

CONTORE DI CARRARA
23 LUG 1971
Prot. 112 0242

Ill.mo Signor Sindaco del Comune di Carrara

Io sottoscritto, Lucio Vatteroni n. Carrara il
12/10/1937 proprietario dell'area sita in Marina
di Carrara Via Liro a Volo, di cui al mappale
7875/b accetto di vendere al Comune di Carrara

arch. Caniani

20/

#24/11/11

f

1971

1971

Lucio Vatteroni

*Luigi Vatteroni e di famiglia me
e in nome della Segreteria*

#24/11/11

C O M U N E D I C A R R A R A

Ufficio Urbanistica

Prot. n°

4634

Carrara,

20.7.71

OGGETTO: Accoglimento della domanda di costruzione.

AL SIG.

FREZZA

VANELLI

Almò
Vico

Orsini

Si informa che la domanda di Costruzione
di un fabbricato sito a MARINA Via Tiro o Volo
è stata accolta dalla Commissione Edilizia del 19.7.71
n° 26.

La S.V. è invitata a voler consegnare all'Ufficio Urbanistica estratto di mappa catastale e titolo di proprietà al fine di effettuare il completamento della pratica necessaria per gli ultimi controlli.

Per eventuali notizie in merito alla pratica, la S.V. potrà presentarsi presso la Sezione Urbanistica nei giorni fissati per il ricevimento del pubblico (Lunedì - Martedì - Venerdì).

L'ASSESSORE ALL'URBANISTICA

(Carlo Marselli)

Frezza

Fabbricato Frezza Almo e Vera - via Tiro a Volo Marina di
Carrara terreno mapp.n°7875/b f.74 sez.A.1.

8158/QF

7/6/1971

2

4634/235

19 Giugno 1971

Alla Soprintendenza ai Monumenti e
Gallerie
Lungarno Pacinotti n°46

P I S A

In riferimento alla nota prot.n°8158/QF del 7/6/1971 si precisa
che il fabbricato in oggetto ricade in area definita dal P.R.G.C.
1941 vigente in zona estensiva "villini".

Si ricorda a cotesto organo che già con nota n°6449/395 del
11/5/1970 questo Comune a proposito del progetto Cascio Giuseppe
ebbe a chiarire che la via di P.R.G.C.1941 ricade a 30 mt. a Nord
della attuale via Tiro a Volo la quale non viene contemplata dal
P.R.G.C. citato.

VR/Gc.



IL SINDACO

FREZZA ALMO E VERA -
VANELLI ODIVIA

CARRARA

Via Marsala, 14



16 APR 1971

Lì 13 Aprile 1971

arch. Vianiani

AL COMUNE

DI

CARRARA

COMUNE DI CARRARA
15-APR-1971
Prot. N° 4634
Cat. 103
Class. e

COSTRUZIONE DI N° 2 FABBRICATI USO CIVILE ABITAZIONE
A MARINA DI CARRARA - VIA TIRO A VOLO -

In risposta alla lettera n° 4634/235 del 26 marzo u.s., precisiamo che il progetto di costruzione dei due fabbricati di cui all'oggetto, al quale sarebbe nostro intendimento dare esecuzione, è precisamente quello presentato dal Geom. Giuseppe Gianfranchi.

Preghiamo pertanto Cotesta Amministrazione di considerare come non presentato il progetto redatto dallo arch. Mario Bartolini e conseguentemente dar corso agli atti per l'esame del progetto presentato dal predetto Geom. Gianfranchi.

Con osservanza.

COMUNE DI CARRARA

UFFICIO URBANISTICA

Protocollo N. 235

Data 16 APR. 1971

1° Frezza Almo e Vera. Odio mi fa male

Caro Sig.

Zff. nelle
fratelle 16/4/71

Vedere altra lettera

nei fogli del Bartolini
16 APR 1971



COMUNE DI CARRARA

OGGETTO: Costruzione di n°2 fabbricati uso civile abitazione a Marina di Carrara via Tiro a Volo.

Risposta al N. in data Allegati

Prot. n. 4634/235 Carrara, 26 Marzo 1971.

Al Geom. GIANFRABCHI Giuseppe
Via Monzone n°111

MARINA di CARRARA

Si comunica che in riferimento al progetto da ubicarsi in località Marina di Carrara via Tiro a Volo su terreno di cui al mappaletto n°7875/d 2.74 sen.A presentato da cotesta ditta per ottenere l'autorizzazione relativa esistente in giacenza presso questo Comune dei due progetti: una 2ª soluzione al progetto respinto in data 15/11/1970 e presentato in data 19/2/1971 ed una nuova soluzione presentata in data 12/2/1971 la cui progettazione appartiene nel I° caso all'Arch. Bartolini Mario e nel II° caso al Geom. Gianfrabchi Giuseppe.

Occorre pertanto che cotesta ditta si pronunci in merito al progetto che intende portare a compimento in quanto ai sensi di legge è impossibile dare l'approvazione a due progetti su di uno stesso terreno.

IL SINDACO

VR/Co.





COMUNE DI CARRARA

OGGETTO: Costruzione di n°2 fabbricati uso civile abitazione a Marina
di Carrara via Tiro a Volo.

Risposta al N. in data Allegati

Prot. n. 4634/235

Carrara, 26 Marzo 1971

Sigg.ri FREZZA Almo e Vera
Vanelli Ovidia
Via Marsala 14

CARRARA

Si comunica che in riferimento al progetto da ubicarsi in localita Marina di Carrara via Tiro a Volo su terreno di cui al mappale n°7875/b 2.74 sez.A presentato da cotesta ditta per ottenere l'autorizzazione relativa esistono in giacenza presso questo Comune ben due progetti: una 2ª soluzione al progetto respinto in data 15/11/1970 e presentato in data 19/2/1971 ed una nuova soluzione presentata in data 12/2/1971 la cui progettazione appartiene nel I° caso all'Arch. Bartolini Mario e nel II° caso al Geom. Gianfranchi Giuseppe.

Occorre pertanto che cotesta ditta si pronunci in merito al progetto che intende portare a compimento in quanto ai sensi di legge è impossibile dare l'approvazione a due progetti su di uno stesso terreno.

IL SINDACO



VE/Co.

COMUNE di CARRARA
Ufficio Tecnico - Sezione Urbanistica

Carrara 19.2.71

Progetto per la costruzione di Fabbricato
sito in MARINA via Tiro e Volo su terreno di pro-
prietà FREZZA Aldo Urra Verdi (inappale) 7875/a

ALL'INGEGNERE CAPO

S E D E

Esaminando il sopradetto progetto si fa rilevare quanto segue:

A - PIANO REGOLATORE 1941 :

.....
Classificazione della zona su cui sorge il fabbricato

Zona Villi e strada P.R. nel Terrino e in fondo Rete di Fabbicato

- Difformità o meno del progetto dalle previsioni di P.R. circa:

P.R.G. '41

- distanza dalla strada	
- distanza dai confini	
- superficie coperta	
- superficie coperta/ sup. terreno	
- indice di fabbr./tà	
- altezza del fabbricato	
- n° dei piani	
- piano attice	
- cortili interni	
- aggetti e sporgenze	
- superficie parcheggi	
- altre prescrizioni particolari di P.R.	

B) - PIANO REGOLATORE 1966

- Classificazione della zona su cui sorge il fabbricato

Zona Villi e strada F. nel Terrino strada rete di Fabbicato


- Difformità o meno del progetto dalle previsioni di P.R. circa

P.R.G. '66

- distanza dai confini	
- distanza dalla strada	
- super. coperta/ super. terreno	
- indice di fabbr./tà	
- superficie coperta	
- altezza del fabbricato	
- n° dei piani	
- piano attico	
- cortili interni	
- aggetti e sporgenze	
- superfici a parcheggi	
- altre prescrizioni particolari di P.R.	

IL TECNICO

L'ARCHITETTO CAPO SEZIONE

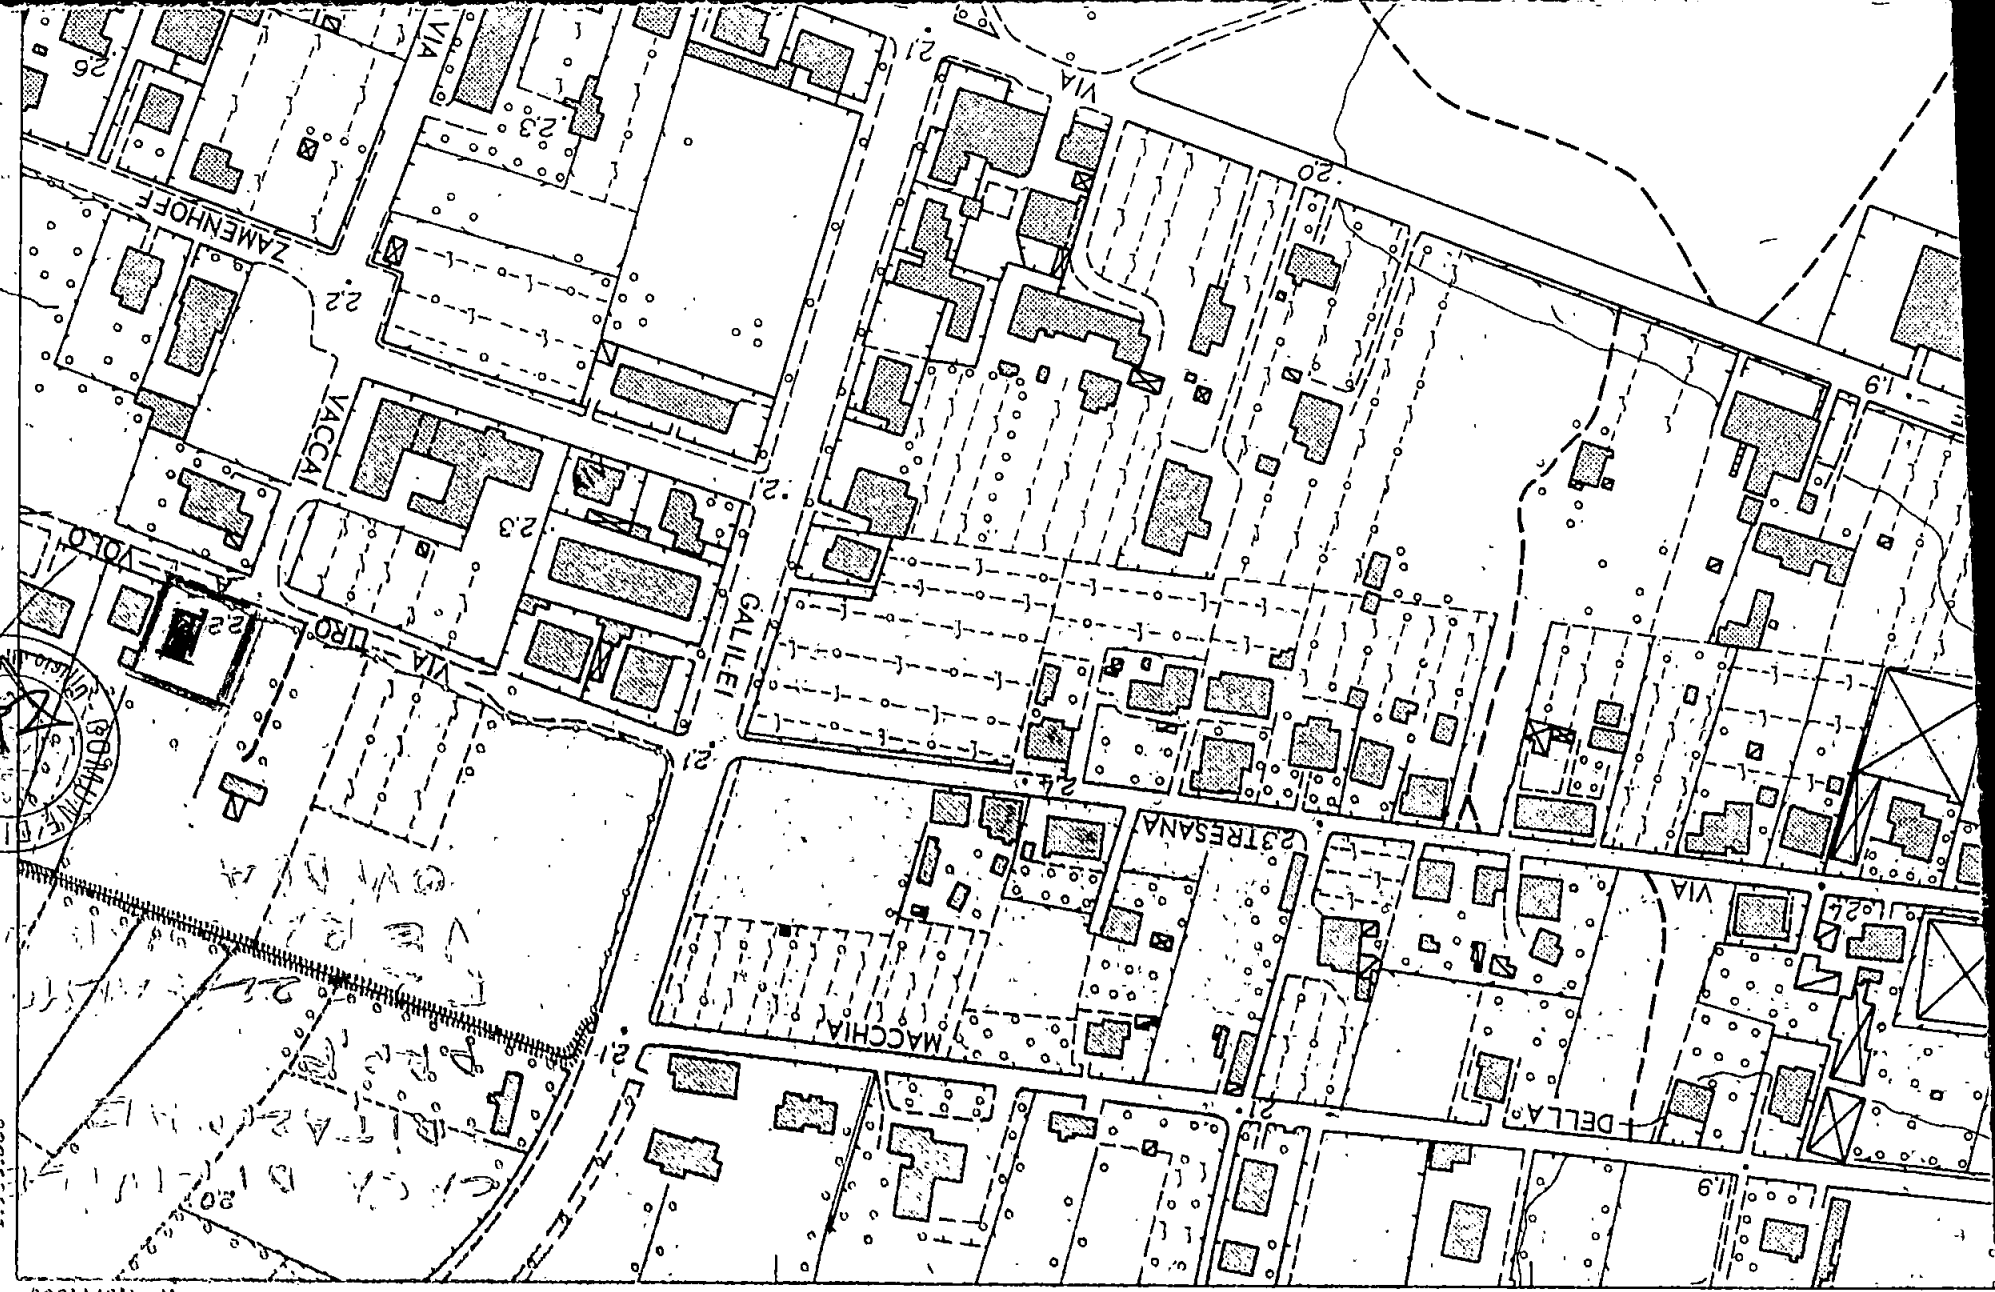

X-1.877.800

FOGLIO 40


CORPO NAZIONALE VIGILI del FUOCO

COMANDO PROVINCIALE DI MASSA-CARRARA

"Tenaces velut marmor apuanum."

MASSA - CARRARA

Massa, 23 luglio 1971

N. di prot. 2371

Risposta a nota.....

Allegati.....

OGGETTO: Progetto di costruzione del fabbricato in Carrara - Marina - Via
Tiro a Volo.


Sig. Frezza Almo
Via Marsala
Carrara

Geom. Gianfranchi Giuseppe
Via Monzone, 111
Marina di Carrara

Al Comune di
Carrara

Ai sensi della Legge 966 del 26.7.1965, questo Comando esprime parere favorevole per quanto riguarda la prevenzione incendi e restituirà al Comune il progetto sopra indicato a condizione che siano attuate le seguenti prescrizioni:

- 1) Il locale caldaia deve avere una superficie in pianta non inferiore a mq.60 e una superficie di aerazione, diretta verso l'esterno, non inferiore a 1/10 della superficie in pianta del vano con un minimo di mq.10;
- 2) Lo spessore minimo delle pareti del locale caldaia dovrà essere di di cm.15 se in calcestruzzo armato e di cm.40 se in muratura ordinaria, mentre lo spessore minimo del solaio dovrà essere di cm.20 se in c.a. e di cm.30 se in laterizio armato;
- 3) La soglia della porta del vano caldaia dovrà essere rialzata di almeno cm.30 rispetto al pavimento del locale;
- 4) La porta del locale caldaia dovrà aprirsi verso l'esterno, essere metallica, a tenuta di fumo e dotata di congegno di richiamo automatico;
- 5) L'altezza del vano caldaia dovrà essere di almeno m.2,50 e inoltre tra il soffitto e il generatore deve intercorrere una distanza di almeno m.10;
- 6) Dare comunicazione della ultimazione dei lavori onde procedere alla visita di collaudo.

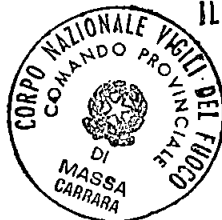

IL COMANDANTE PROVINCIALE
(Dr. Ing. S. Gianni)

[Handwritten signature]

CASA DI CIVILE ABITAZIONE
PROP FREZZA ALMO, JERA
EVAHELLI OVIDIA



Rimborso spese stampati L. 50

COMUNE DI CARRARA

— Ripartizione Igiene e Sanità —

RELAZIONE IGIENICO SANITARIA

(da allegarsi ai progetti)

A) — LIQUAMI

1) **Cucina** l'acquario sarà munito di sifone idraulico

Le acque luride verranno allontanate a mezzo di

2/ tubazioni

e convogliate in

fossa settica

2) **Gabinetto** sarà a caduta diretta

a WC con cassetta di cacciata

S'

le pareti verranno impermeabilizzate fino a m

1.50

I WC sarà/saranno areati direttamente

S'

I liquami saranno convogliati in un pozzo a tenuta a

camere distanti dalla casa m

in una fossa settica a

tu

camere

Dimensioni delle fosse settiche

larghezza

lunghezza

altezza (utile)

1 camera	2 camera	3 camera	4 camera
<i>vedi allegato allegato</i>			

I liquami chiarificati verranno convogliati in una fossa a perdere delle dimensioni di

con superficie perdente di mq *0,75* a persona/vano

L'altezza della fossa a perdere sarà di m *1,20* tenuto conto dell'altezza della falda freatica

Altri sistemi di smaltimento dei liquami

Le fosse settiche e le fosse a perdere saranno impermeabilizzate nel fondo e non saranno messe in comunicazione con le falde sottostanti

Le fosse a perdere distano m 3,00 dalle fondamenta dell'abitazione

B) — APPROVVIGIONAMENTO IDRICO

Avviene direttamente 1) dall'acquedotto con serbatoi che alimentano anche la cucina
non alimentano la cucina

2) da un pozzo

3) da una cisterna

il pozzo/la cisterna dista dalla casa m dalla fossa settica m dalla fossa a perdere m

il pozzo e fondo m e a valle a monte del pozzo nero fossa settica fossa a perdere concimaia

C) — IMMONDIZIE

Verranno raccolte in una concimaia dalla Nettezza Urbana I bidoni provvisoriamente verranno sistemati

in apposito - per la p.p. a par ten

D) — ISOLAMENTO

Attorno alla casa verrà costruito un marciapiede perimetrale

Si prevede l'esistenza di un vespaio alto m sarà areato

Si provvederà all'isolamento laterale dei muri del LATERALIZZATO I vani del piano terra sono rialzati dal piano di campagna di m 1,00 Si allega lo schema secondo il quale verrà realizzato il vespaio e l'isolamento laterale

con finitura laterale di m. 1,00

E) — PARTICOLARI TECNICI

1 altezza dei vani del seminterrato 2,00 del piano terra 3,00 dell'ammezzato
dei piani intermedi 3,00 dell'ultimo piano/attico

2 La superficie delle finestre non sarà inferiore a 1/10 della superficie delle stanze

3 Gli scalini avranno una pedata di cm 30 una alzata di cm 16,5 Le scale saranno areate ed illuminate direttamente ed interrotte da pianerottoli

4 Le pareti esterne saranno intonacate

5 Le acque meteoriche verranno allontanate *a mezzo di fessure*

6 Sara fatto lo stenditoio

7 La casa sara soffittata *✓*

8 Le soffitte saranno usabili/abitabili/non usabili *~*

9 La copertura sara eseguita in *tegole claustr*

Sara garantita una adeguata impermeabilizzazione ed un razionale isolamento termico dei vani dell'ultimo piano

F) — ISOLAMENTO ACUSTICO DELL'ASCENSORE

Verra posto in opera un ascensore

L'isolamento acustico dell'ascensore verra cosi realizzato

Le porte saranno munite di opportuni mezzi atti ad attutire i colpi di chiusura

G) — FUMI E VAPORI

1) **Cucine** Le cucine saranno dotate di cappa fumaria *✓* e di canna fumaria *✓* delle seguenti dimensioni *cmq 200* con sezione circolare/rettangolare/quadrata

Il comignolo arriverà fino a m *1,50* oltre il culmine del tetto e terminerà

Oppure

Le cucine saranno munite di canne multiple tipo

La sezione del collettore principale sara di cmq *400* Vi saranno collegate n *1* cucine la cui canna fumaria (collettore secondario) avra una sezione di cmq *100* Il collegamento avverrà a m *1,50* dal pavimento del piano superiore Complessivamente la sezione del collettore principale sara pari o superiore alla somma delle canne delle varie cucine

La canna dell'ultimo piano sara indipendente La canna multipla e quella singola termineranno con un aspiratore statico

Il comignolo avra un'altezza di m *1,50* oltre il culmine del tetto

H) — RISCALDAMENTO DOMESTICO

a) **per appartamento**

L'appartamento sara dotato di un impianto di riscaldamento singolo La canna fumaria sara indipendente di sezione di cmq *400* e terminerà oltre il culmine del tetto di m *1,50* e sara munita di aspiratore statico

b) **per costruzioni dotate di riscaldamento centrale**

La caldaia verra sistemata in locale direttamente comunicante con l'esterno

Il locale sara munito di apertura minima di mq *1,50* di superficie che rimarra sempre aperta per l'aerazione

e ventilazione del locale Il volume da riscaldare previsto sarà di metri cubi

la potenza della caldaia

di Cal/h

La canna fumaria avrà l'altezza di m

ed una sezione di cmq

c) **Altro sistema**

G¹) — Nella costruzione di canne fumarie verrà utilizzato materiale coibente atto ad impedire perdite di calore I giunti di pezzi prefabbricati saranno impermeabilizzati la parete interna delle canne fumarie sarà liscia e priva di sporgenze Le canne fumarie non presenteranno tratti orizzontali i collegamenti necessari in casi particolari avranno una inclinazione di gradi 45 ed avranno una lunghezza non superiore a m 3

Le canne fumarie non presenteranno restringimenti

L'aspiratore statico avrà una superficie di 5/4 rispetto alla sezione della canna

d) **per scaldabagno**


L'appartamento sarà dotato di scaldabagno a gas/^{elettrico} ~~carbone~~/legna/gas-liquido/~~cherosene~~/o-altri combustibili liquidi

Questo focolare verrà fornito della relativa canna fumaria munita di aspiratore statico e di dispositivo atto ad evitare


l'estinguimento per reflussi d'aria (la sezione della canna sarà di cmq)

Si allega schema dell'impianto

IL TECNICO

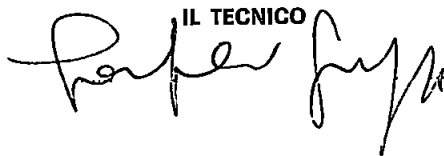

IL PROPRIETARIO

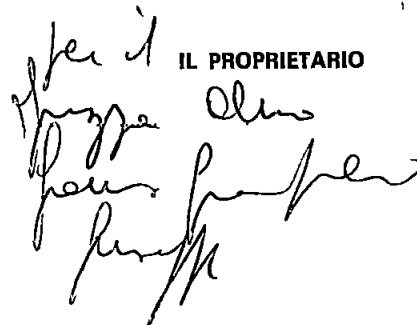

Cambio intestazione.



23 LUG 1971



COMUNE DI CARRARA	662
23 LUG 1971	C
Prot. N° 20308	

Ill.mo Signor Sindaco del Comune di CARRARA

Io sottoscritto Almo Frezza in proprio e per conto di Frezza Vera e Vanelli Ovidia chiedo che la licenza di costruzione per il fabbricato erigendo in Via Tiro a Volo a Marina di Carrara e di cui all'approvazione della Commissione Edilizia n. 26 del 19/7/1971 venga intestata al sig. Lucio Vatteroni n. a Carrara il 12/10/1937.

arch. Vannini

2 off

23/HH

6

Con osservanza

Carrara 23/7/1971

Frezza Almo

fu accettazione
ufficio Contab.
Vedere ufficio Contab.

COMUNE DI CARRARA
UFFICIO URBANISTICA

Protocollo N° 1157
Data 24 LUG. 1971

26 LUG. 1971

COMUNE DI CARRARA
Sezione Imposte e Tasse
UFFICIO DI POSTA ARRE FABBRICABILI

Visto adempiti gli obblighi di cui all'art 7
legge 5/3/1965 n° 4852
L. CAPO UFFICIO

Per favorevole al cambio d'intestazione
25/7/71

APPROVATO

26 LUG 1971
APPROVATO
L'ASSESSORE

29 AGO 1971
Almo

Compravendita


Repubblica Italiana

L'anno 1971-millenovecentosettantuno-il 19-diciannove-Luglio.

In Carrara, Piazza Farini, nel mio studio..

Dinanzi a me Dottor Gino Carozzi-Notaro in Carrara-inscritto nel ruolo dei Distretti Notarili Riuniti di La Spezia e Massa -non assistito da testimoni per concorde rinuncia fattane con il mio consenso dai sottoindicati comparenti -sono presenti i signori:

Dott. Dario Pellù, nato a Massa il 2-due-luglio-1906-millenovecentosei-residente in Roma, via Romagnosi 3, dottore commercialista, il quale interviene e stipula non in proprio, ma in nome e per conto della signora Frezza Vera, in Soffi, nata a Carrara il 24-ventiquattro-Giugno-1914-millenovecentoquattordici-residente in Genova, Corso Montegrappa 37/5/B, casalinga, al presente atto autorizzato con mandato speciale, autenticato nella firma dal Dott. Defendente Maneschi, Notaio in Massa, il 10 -dieci-Luglio-1971-millenovecentosettantuno-Rep.N.134.763-mandato che in originale e previa lettura da me datane ai comparenti, io Notaro allego al presente atto sotto la lettera "A".

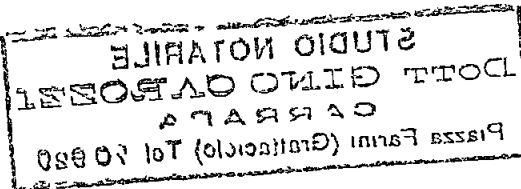

Rag. Lucio Vatteroni, nato a Carrara il 12-dodici-
ottobre-1937-millenovecentotrentasette-residente in
Carrara, via Mazzini 15-assicuratore.

7
Detti Signori, della cui personale identità io Nota-
ro sono certo, mi richiedono di ricevere questo atto
e premesso che tra venditrice e parte acquirente non
corrono vincoli di parentela, convengono e stipulano
quanto segue. ~~NOTA~~ La Signora Frezza Verardini Soffi vende, cede e trasfe-
risce al Rag. Vatteroni Lucio, che acquista, appezza-
mento di terreno seminativo arborato di quarta clas-
se, sito in Comune di Carrara, frazione Marina di Car-
rara, località Tiro a Volo. Tra di confini, a mare la
via Tiro a Volo; a monti residua proprietà della ven-
ditrice; a ponente residua proprietà della venditrice;
ad est aventi causa Tena Oreste; salvo se altri.

In catasto, come da tipo di frazionamento a firma Geom.
Gianfranchi N. 461 approvato dall'U.T.E. il 6 Luglio
1971-Sezione A-foglio 74-mappale N. 7375 sub. b- (set-
temila ottocentosettantacinque subalterno bi) -mq. 612-
R.D. 32, 13-R.A. 13, 46.

Il tutto, come meglio individuato, con contorno rosso
nella planimetria che vista ed approvato dalle Parti
e la Ditta Frezza Vera di Almo maritata Soffi.


10. Notaro allego al presente atto sotto la lettera "B" a costituire parte integrante e sostanziale. Si precisa che la porzione venduta ha 1 lato verso est e verso ovest dell'eguale misura di metri lineari ventiquattro e centimetri cinquanta. Le Parti si danno reciprocamente atto che la striscia di terreno seguita con trattereglio bleu nella pianta metrica allegata "B" è destinata a strada pubblica nel Piano Regolatore Generale adottato dal Comune di Carrara nell'anno 1966 e comunque su tale striscia di terreno la venditrice si riserva per sé ed aventi causa ad ogni e qualsiasi titolo servizio di passo e transito con qualsiasi mezzo a favore di tutta la sua residua proprietà riservandosi inoltre la vendita per sé ed aventi causa di qualsiasi servizio di passo e transito anche a favore delle proprietà di terzi. La striscia in parola ha una eguale profondità (mare-monti) di metri lineari ventiquattro ed una larghezza da prendersi dal lato ovest e andando verso est di metri lineari quattro e cinquanta centimetri. L'immobile viene trasferito nello stato di fatto e di diritto in cui si trova, con ogni azione e ragione, annessi e connessi, pertinenze, e dipendenze, nulla, e =

soluso, con garanzia di libertà da ipoteche, livelli, trascrizioni passive, vincoli ed oneri pregiudizievole, privilegi civili e tributari, diritti di terzi in genere, prelazioni coloniche e mezzadriili, non le imposte al corrente e con l'immediato possesso anche materiale.

La venditrice non presta invece garanzia alcuna per quanto concerne vincoli o limitazioni derivanti da Leggi, Piani Regolatori vigenti, adottati o da adottare e Regolamenti comunali e l'acquirente dà atto di conoscere che l'apprezzamento oggetto della compravendita non fa parte di lottizzazione autorizzata.

La compravendita è stipulata per il complessivo prezzo a corpo tenuto conto di ogni possibile fattore, dichiarato in L. 2.400.000 - due milioni e quattrocento mila lire. Detta somma la venditrice, come sopra rappresentata, riconosce riscossa dall'acquirente, cui pertanto ne rilascia finale quietanza di saldo.

Si rinuncia ad ogni ipoteca legale possa competere e si esonerà da ogni responsabilità il Signor Conservatore del Registro Immobiliare di Massa.

Le spese di questo atto e conseguenti sono a carico dell'acquirente che dichiara di aver effettuato l'acquisto del terreno in parola al fine di edificarvi fabbricato di civile abitazione che non avrà nessuna

delle caratteristiche di lusso di cui alla Legge 2 luglio 1949 n. 408, del D.M. 2 Agosto 1969 e richiede pertanto per questo atto le agevolazioni fiscali e tributarie previste dalla predetta legge, sue proroghe ed integrazioni legislative.

In adempimento a quanto prescritto dalla Legge 5 Marzo 1963, n. 246 io Notaro ho richiesto alla parte venditrice la dichiarazione prevista dalla Legge stessa; La venditrice, come sopra rappresentata, si obbliga a consegnarmi detta dichiarazione in tempo utile perchè io possa trasmetterla al Comune di Carrara.

Il presente atto, scritto di mia mano in sei facciate di due fogli, è stato da me Notaro letto ai signori comparenti, che mi dichiarano di approvarlo e con me lo sottoscrivono in calce come segue nel margine del primo foglio.

F.ti: Lucio Vatteroni - Dario Pelù

F.to: Dottor Gino Carozzi - Notaro

ALLEGATO "A"

La sottoscritta PREZZA VERA in Soffi, casalinga, nata

a Carrara il 24.6.1914 e residente in Genova-Corso


Montegrappa 37/5 B, col presente atto dichiara di

9
0

nominare e costituire, come nomina e costituisce
suo speciale procuratore il dottor PELU' DARIO, dot-
tore commercialista, nato a Massa il 2.7.1906 e re-
sidente in Roma - via Romagnosi 3, perchè in suo no-
me, conto e vece vendere, trasferisca a chi crederà
e per il prezzo che riterrà conveniente una porzione
di circa mq. 613 - seicentotredici - da prendersi verso
mare cioè a confine di Via Tiro a Volo del suo ter-
reno in Marina di Carrara - Comune di Carrara località
Via Tiro a Volo.
Detta porzione è distinta nel catasto terreni del
Comune di Carrara in Sezione A sotto parte del mappale
7875 e confina verso mare con Via Tiro a Volo, a mon-
te residuo, a ponente residuo e Frezza Almo, salvo
altri o più precisi confini.
Con facoltà del nominato procuratore di vendere la
suddetta porzione di terreno, di fissarne il prezzo,
di riscuoterlo o di riconoscerlo già pagato, di ri-
lasciarne quietanza, di meglio descrivere la porzio-
ne stessa con dati catastali, confini, ubicazione, su-
perficie e con ogni altra indicazione, approvare pla-
nimetrie e tipi di frazionamento, sottoscrivere l'at-
to notarile, includere nell'atto tutti i patti, clauso-
le, condizioni che riterrà del capo, costituire servi-
tù, rinunciare ad ipoteche, legali, garantire la sud-

PLANIMETRIA DELL'IMMOBILE SITO A MARINA DI
CARRARA. VIA TIRO A VOLO. OGGETTO DELLA
COMPRA VENDITA - VATEROHI-FREZZA.
SCALA 1/500

SUPERFICIE LORDA COMPLESSIVA MQ 673.
SUPERFICIE AL NETTO DELLA STRADA MQ 500

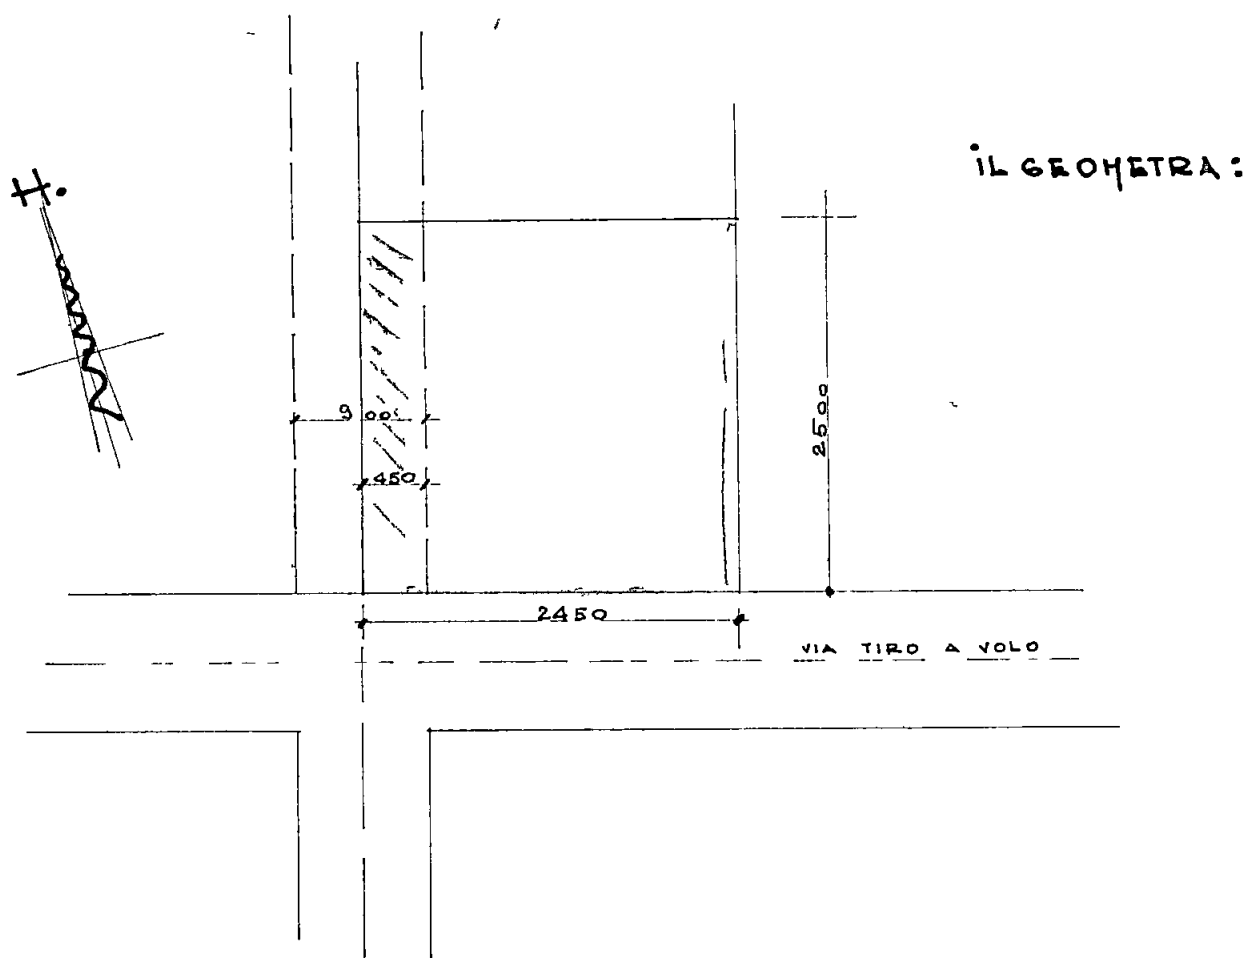

detta porzione di terreno libera da ipoteche, ed esonerare il Conservatore dei Registri Immobiliari da ogni responsabilità.

Il tutto con promessa di valido ed approvato.

F.to Vera Frezza in Soffi.

N. 134743-

L'anno 1971-millenovecentosettantuno- e questo giorno 10-dieci- del mese di luglio in Massa - Certifico io Dr. Defendente Maneschi notaro residente in Massa ed iscritto nel ruolo dei Distretti Notarili Riuniti di La Spezia e Massa che la signora FREZZA VERA in Soffi, casalinga, nata a Carrara il 24/6/1914 e residente in Genova, Corso Montegrappa 37/5 E- della cui identità personale io Notaro sono certo, ha, previa rinuncia col mio consenso alla assistenza dei testimoni, sottoscritto in mia presenza la procura che precede.

F.to Dr. Defendente Maneschi-Notaro-



UFFICIO TECNICO ERARIALE di

MASSA CARRARA

Comune di CARRARA Sez. Cens. A


Allegato a nota di voltura N° dell'anno

Estratto di mappa che si rilascia esclusivamente a scopo di frazionamento a termini dell'articolo 57 del Testo Unico delle leggi sul Nuovo Catasto Terreni, modificato dall'art. 1 della legge 17 agosto 1941, n° 1043; soggetto ai soli diritti di disegno (tributi speciali) ai sensi del D. L. 11-maggio 1947, n° 378 e successive modificazioni.

M 1894 II 5 LUG 1971

INGEGNERE CAPO ERARIALE

M. P. P.

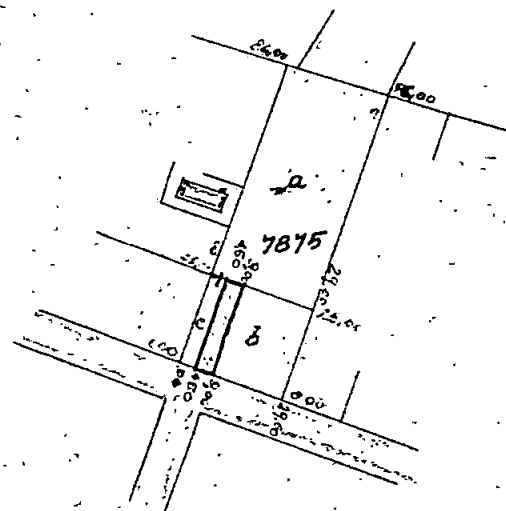
PREZZO
di
VENDITA
L. 20

DEBITI DI ELEVAZIONE
 a) M. 1894 2000

CASA DI CIVILE ABITAZIONE
 PRODOTTA PER 22 A ALMOVERA
 VARELLI GUIDA



Dimensioni della fossa settica

	NUMERO DI PERSONE SERVITE						
	1-5	10-14	19-20	21-25	26-30	31-35	36-40
a - Lunghezza 1 ^a Camera	1.85	2.15	2.90	2.75	2.90	3.05	3.20
b - " " 2 ^a	0.70	0.85	1.00	1.15	1.20	1.30	1.40
c - " " 3 ^a	0.70	0.85	1.00	1.15	1.20	1.30	1.40
d - Lunghezza complessiva fossa	1.20	1.55	1.60	1.75	1.80	1.85	1.85
e - " " utile camera	0.75	1.10	1.25	1.40	1.45	1.50	1.60
f - Altezza esterna fossa	1.60	1.60	1.60	1.75	1.80	1.85	1.85
g - " " Liquido	1.20	1.20	1.20	1.30	1.35	1.40	1.45
h - " " utile fossa	1.50	1.50	1.50	1.60	1.65	1.70	1.75
i - Lunghezza totale fossa	4.05	4.65	5.30	5.85	6.10	6.45	6.80

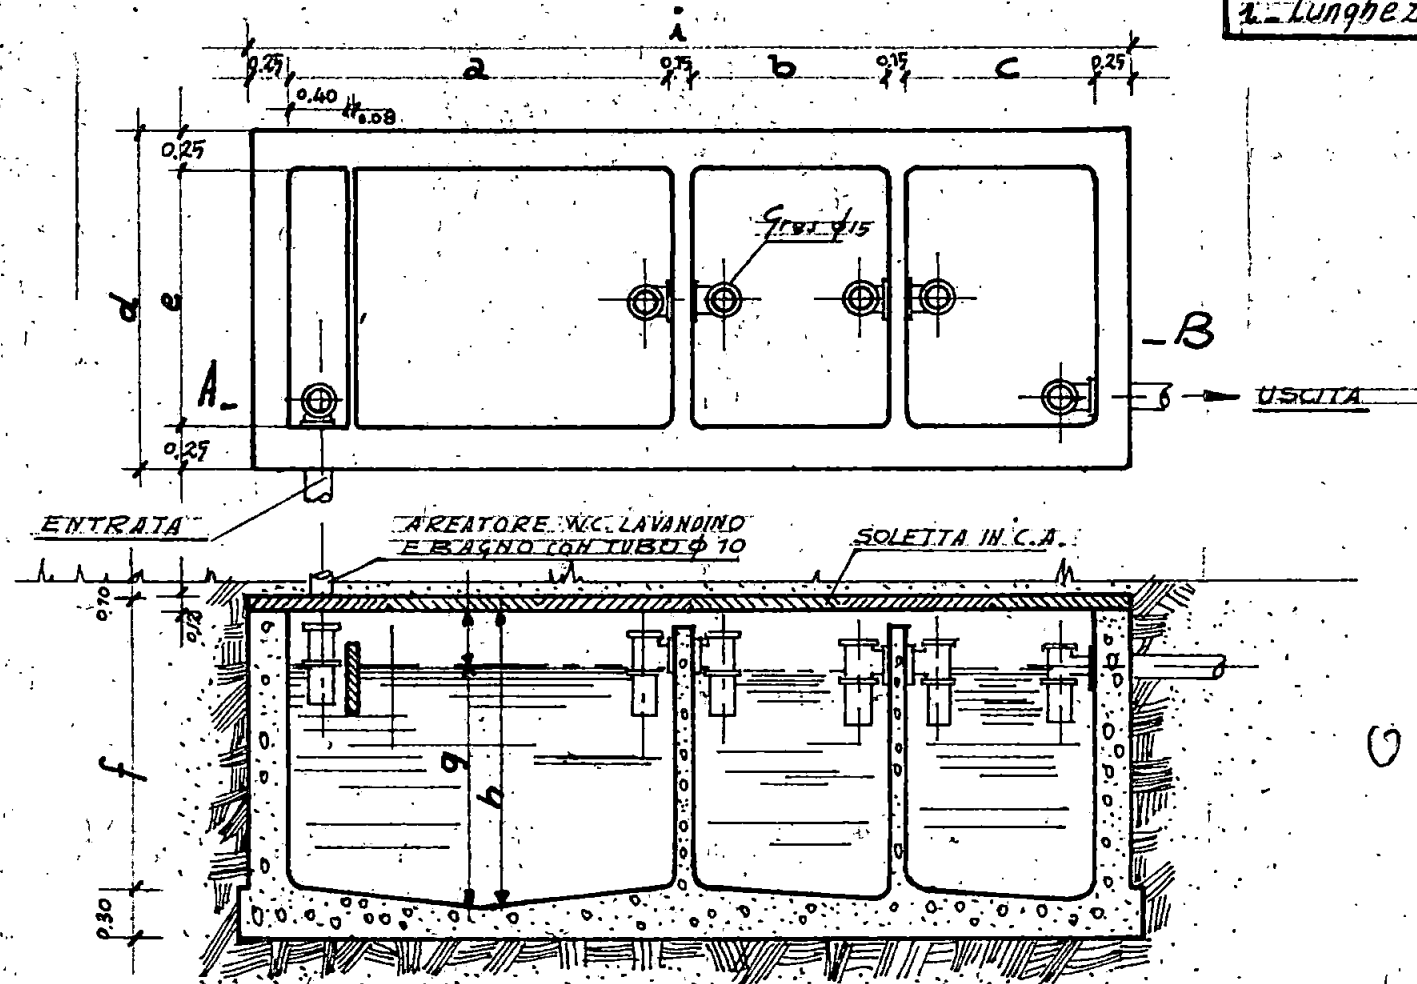

SEZIONE A.B

Fossa settica a 3 Camere

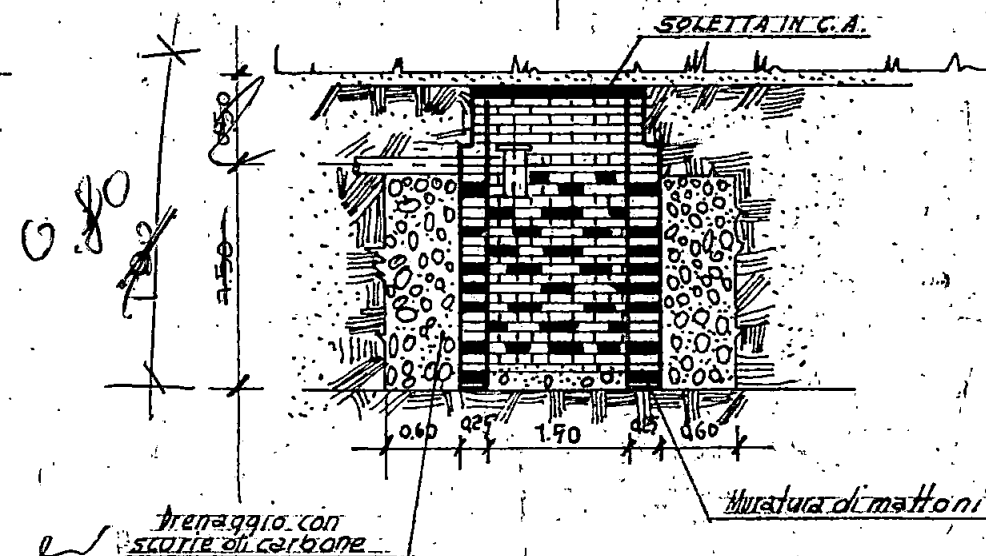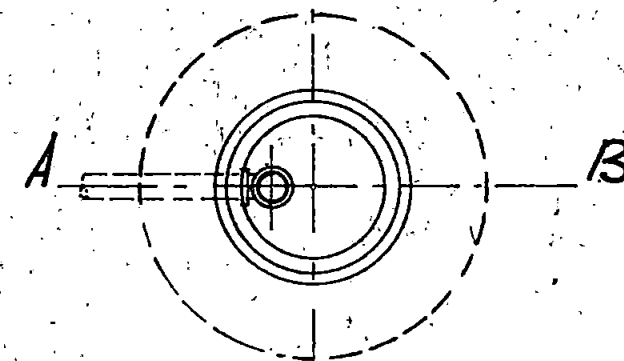

SEZIONE A.B

Pozzetto a perderé