



STUDIO ASSOCIATO D.A.L.
ING. LUIGI DANESI
Via Prov. Carrara-Arenua n. 51/ter CARRARA Tel. 0585/844630



COMMITTENTE	LAVORO	OGGETTO	SCALA
CONSORZIO APUANO TRASPORTI	PROGETTO DI COSTRUZIONE DI FABBRICATO DI CIVILE ABITAZIONE	SEZIONI	1:100
DATA: NOVEMBRE '96			
PROGETTISTA: ING. LUIGI DANESI			TAV. 12



SOSPESO

Vedi elaborati
conseguiti in
data 21/12/96
M.

SCALA 1:100

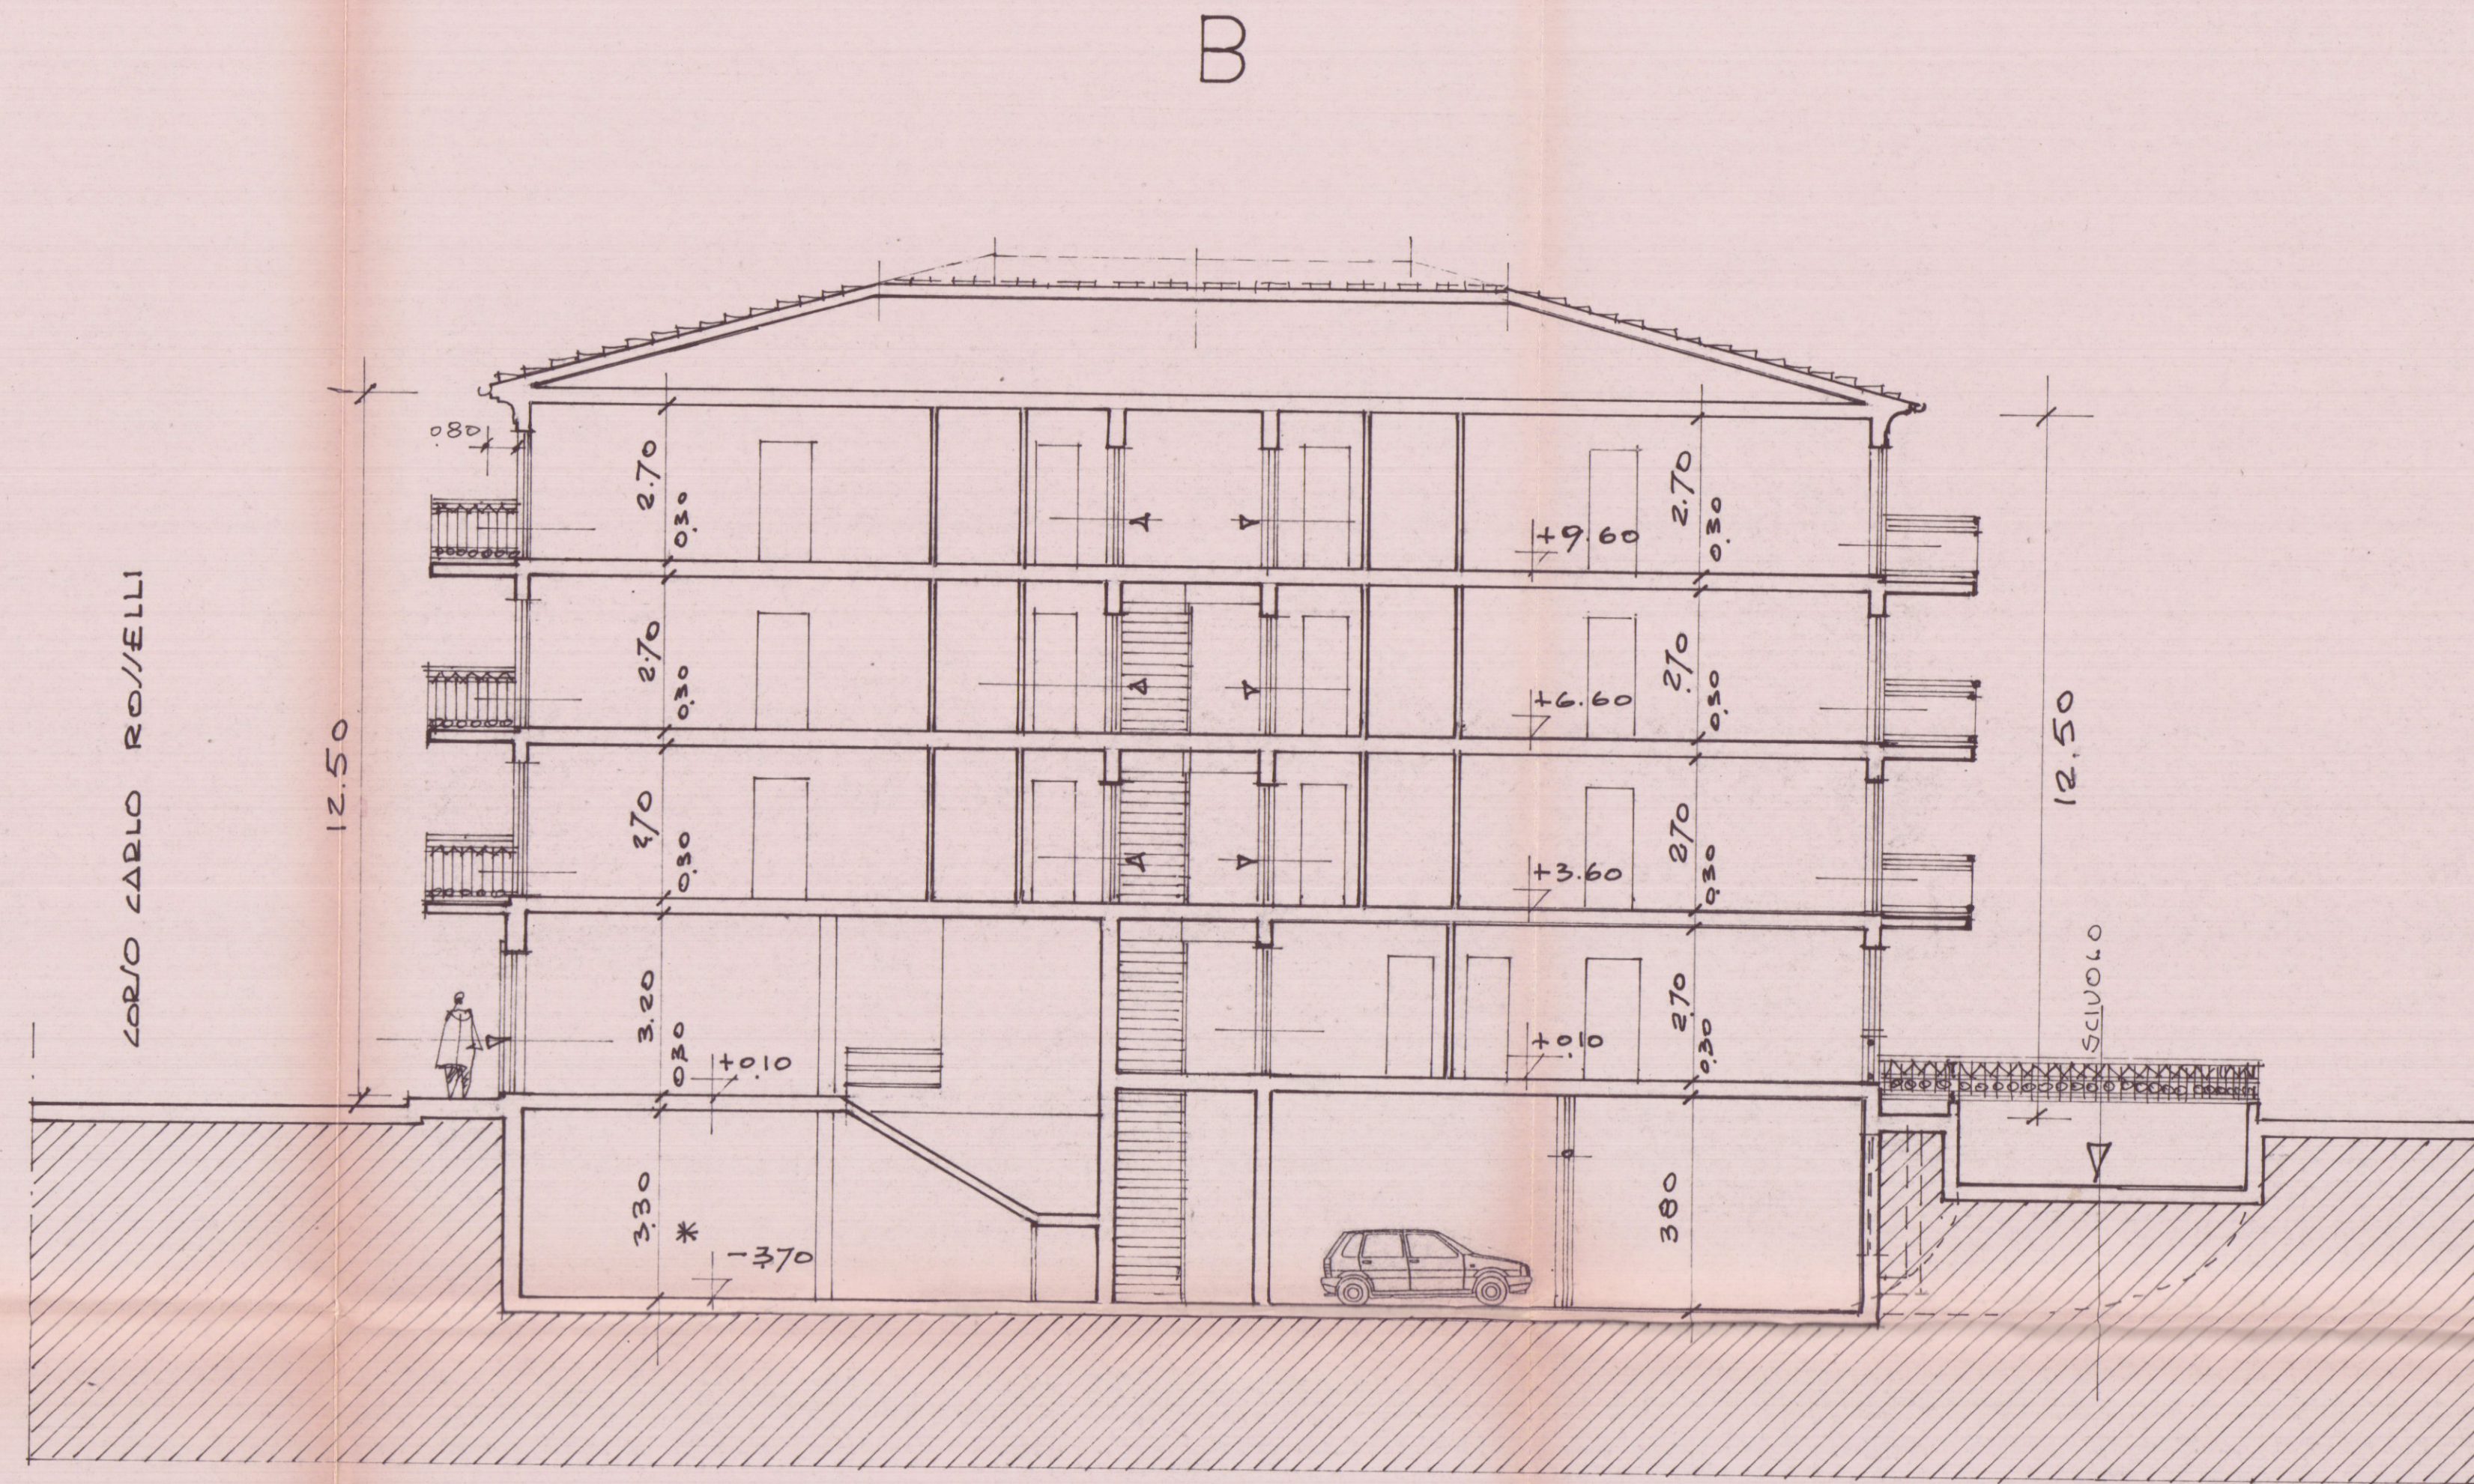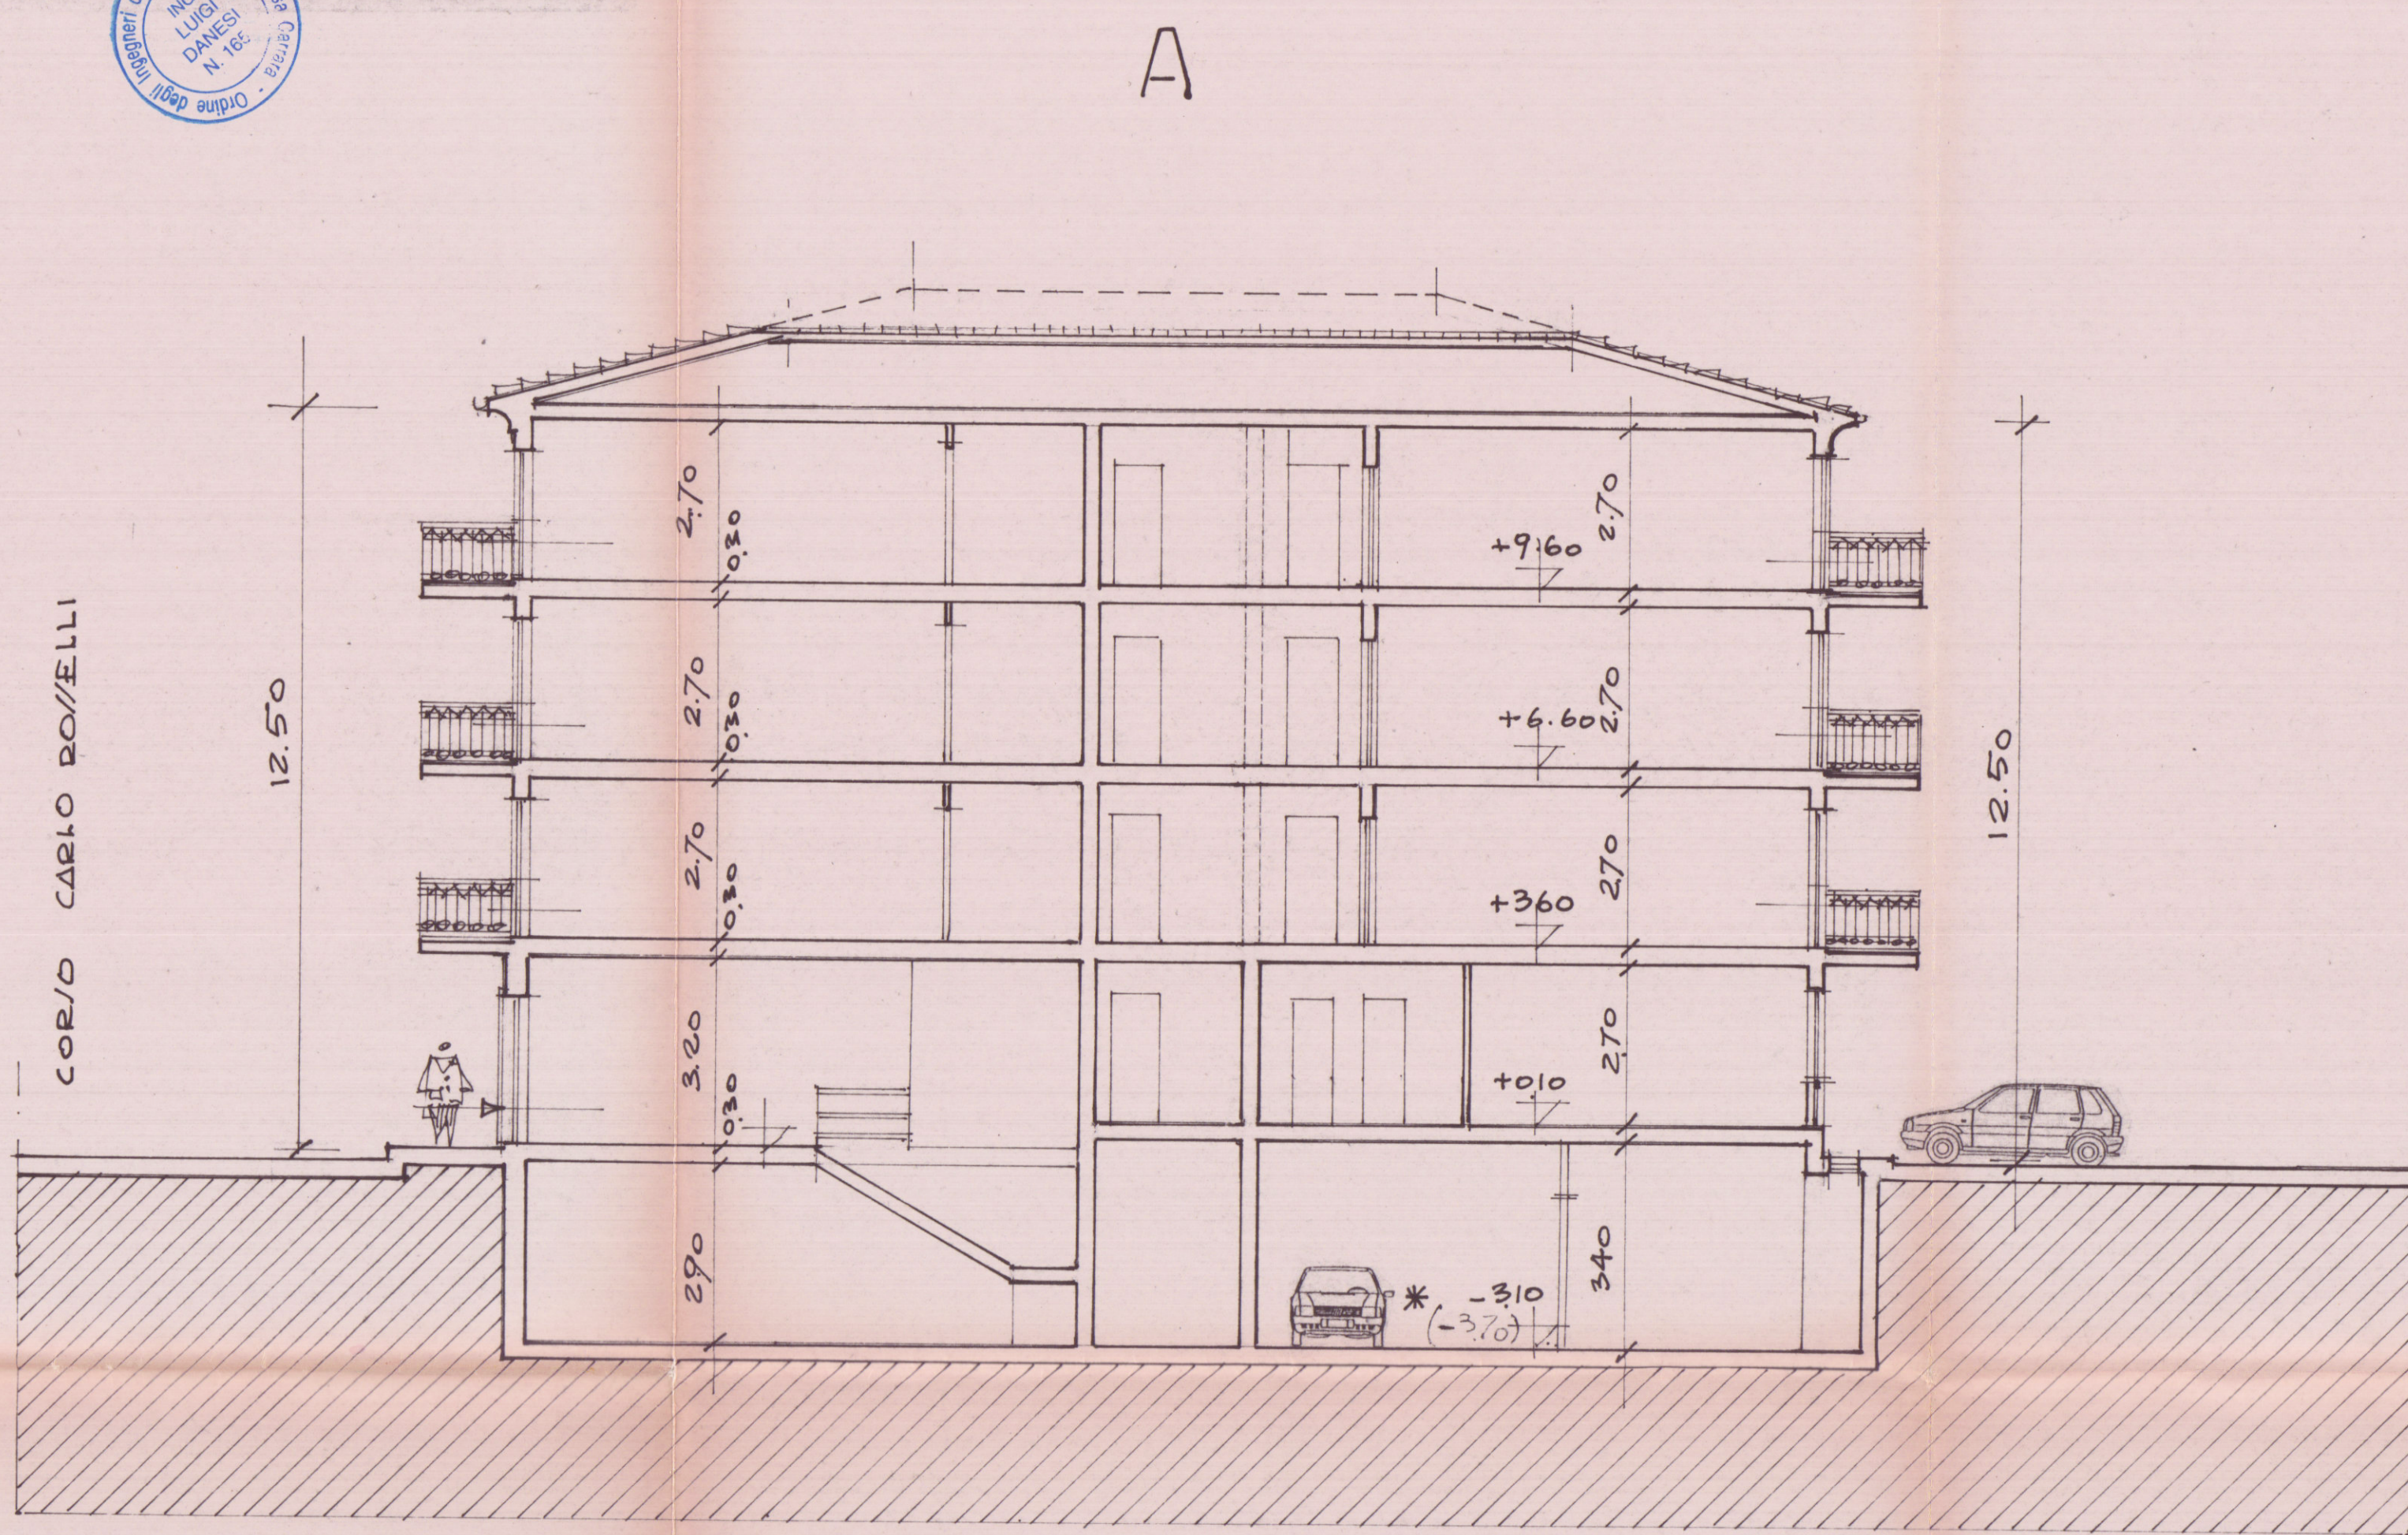

SEZIONE B-B

SEZIONE C-C

SEZIONE A-A

