

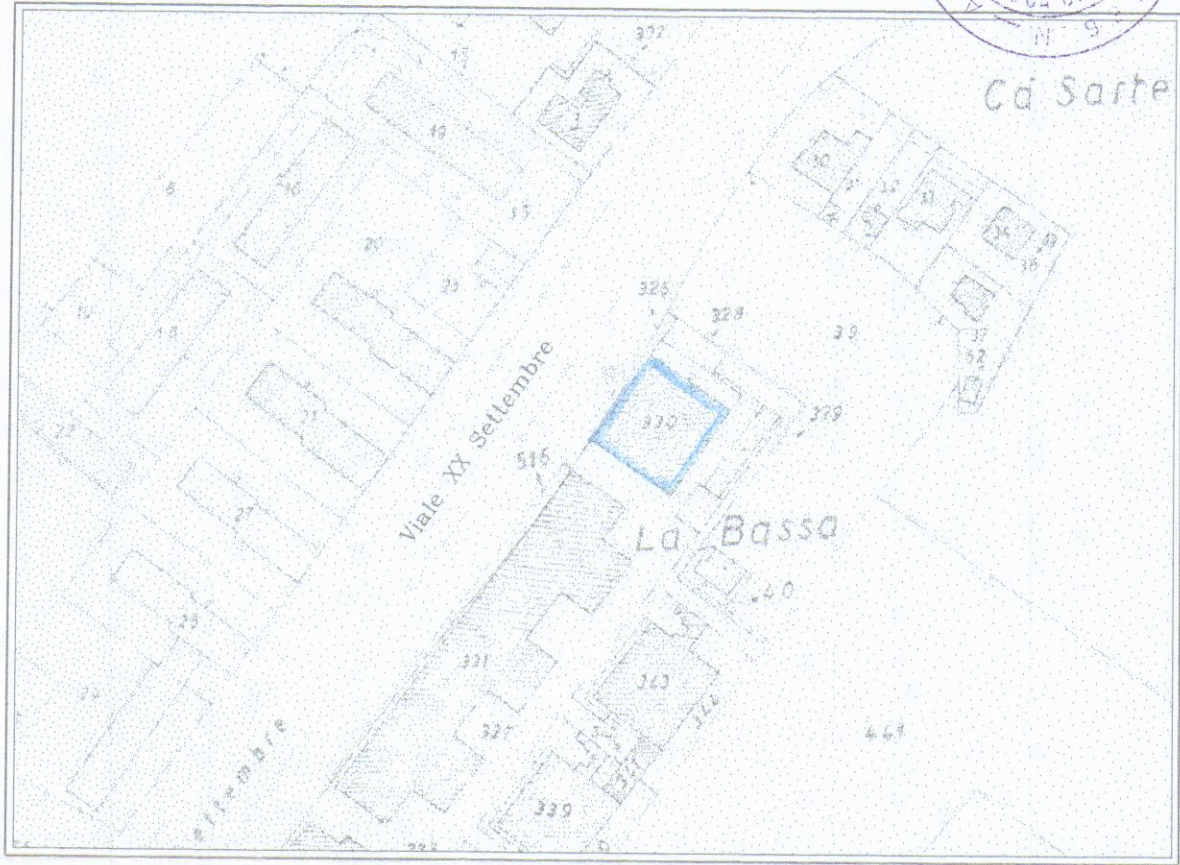





TAVOLA	COMMITTENTE :	
1	S.I.E. Società Impianti Elettrici S.r.l.	STATO ATTUALE
NOTE :	LAVORO :	OGGETTO:
	PROGETTO DI RISANAMENTO CONSERVATIVO DI FONDO COMMERCIALE SITO IN CARRARA LOC. MARINA VIALE XX SETTEMBRE.	CATASTALE P.R.G.C. PLANIMETRIA PIANTA PROSPETTO SEZIONE
	PROGETTISTA :	
	GEOM. ANDREA MARCHI	

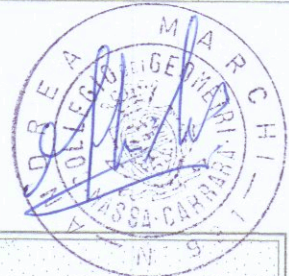



ESTRATTO DI MAPPA CATASTALE 1: 1000
FOGLIO N° 98 MAPPALE N° 330 SUB. 35

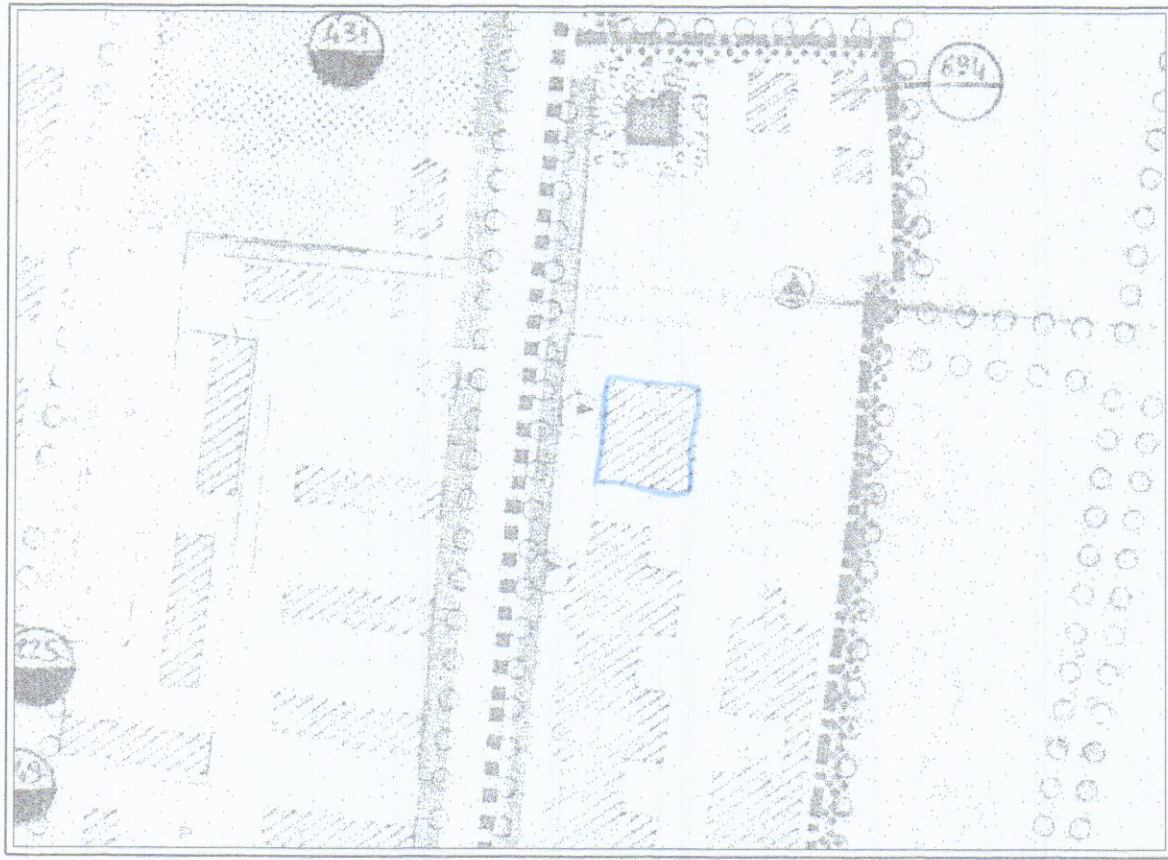

P.R.G.C.

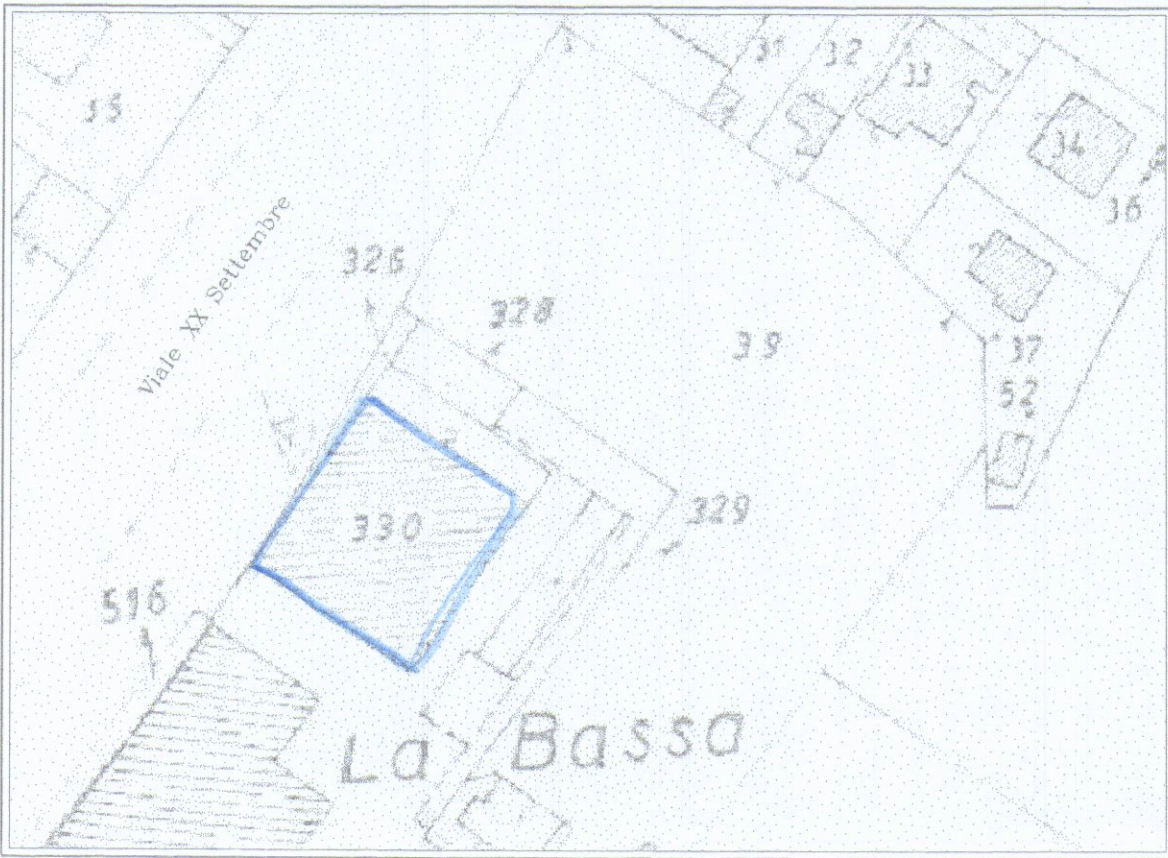

PLANIMETRIA

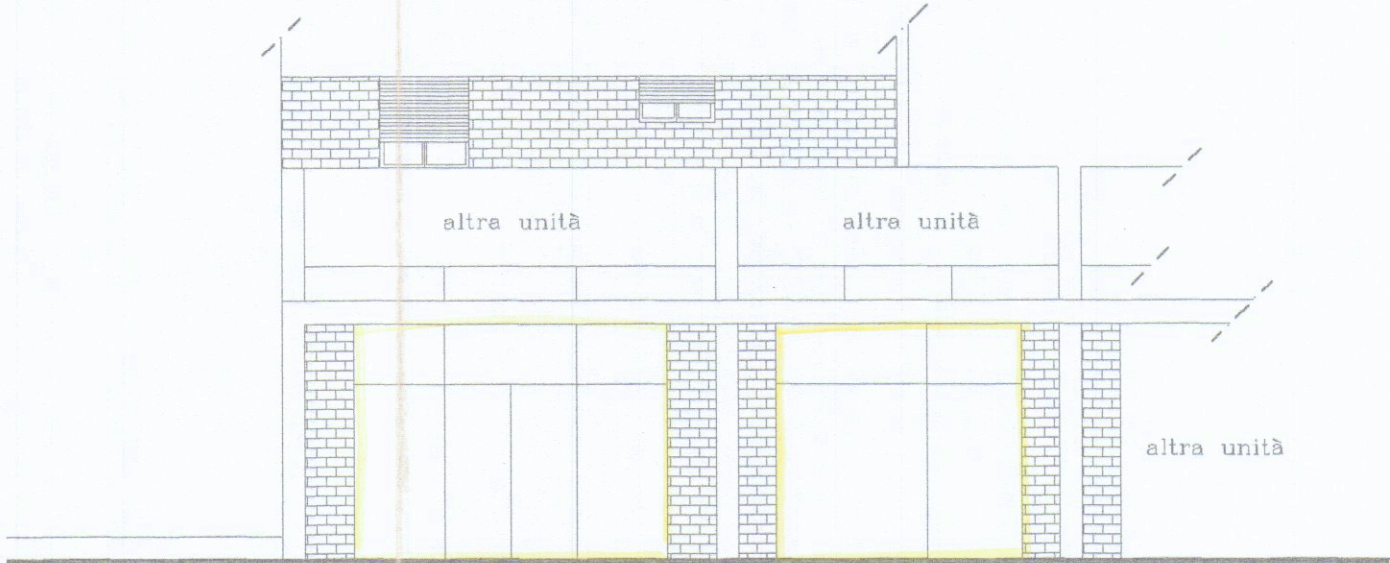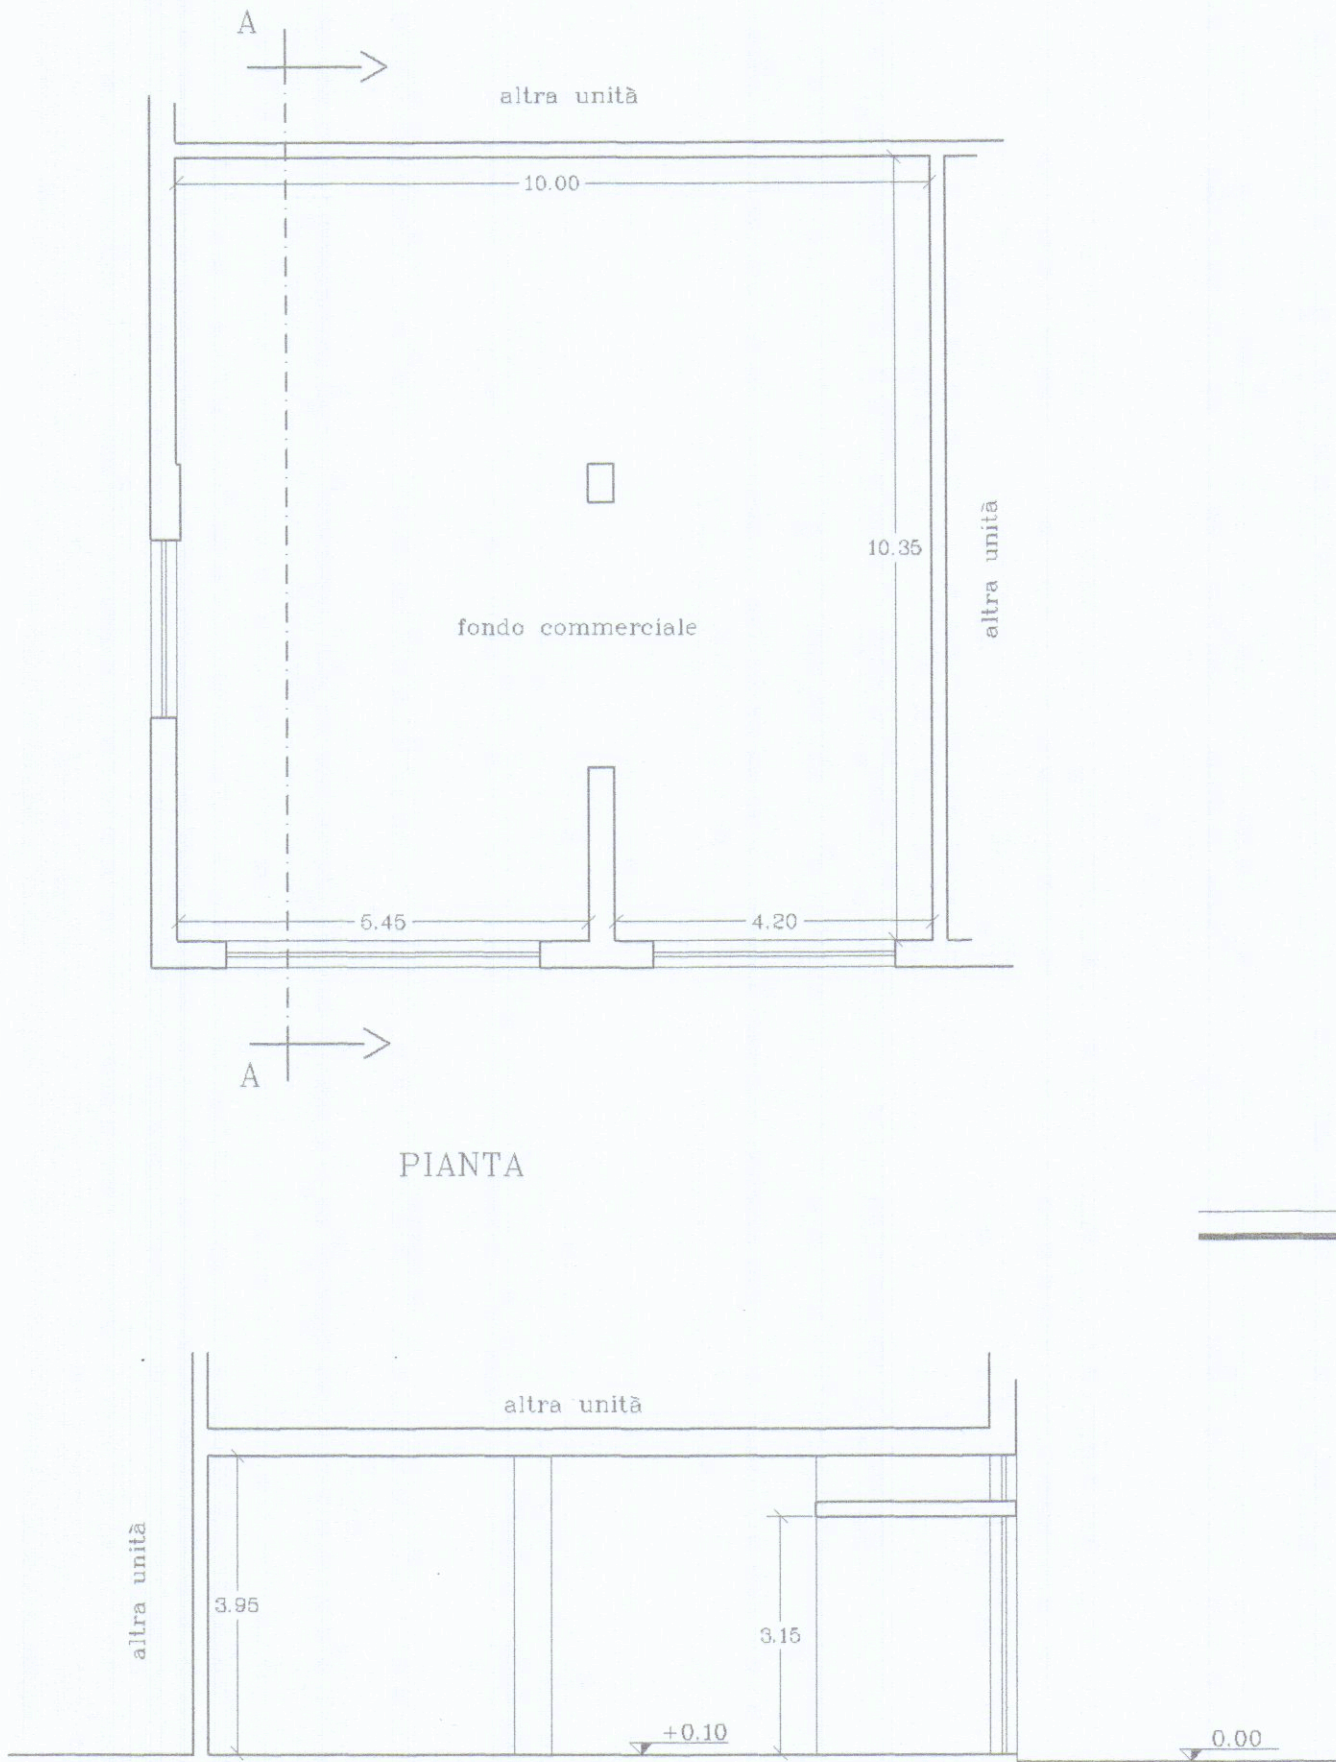

PROSPETTO LATO VIALE XX SETTEMBRE