

16 SET. 1975W

VARIANTE

COMUNE DI CARRARA

MARINA DI CARRARA

VIA F. CAVALLOTTI

SOSPESO

PROGETTO: FABBRICATO DI CIVILE ABITAZIONE

"C"

PROGETTISTA: DOTT. ING. A. DAZZI

DOTT. ING. A. DAZZI
ALBO DEGLI INGEGNERI - CARRARA


PROPRIETÀ: S.p.A. PARADISO

LAVORO: PIANTE PIANO 1° E 2°

TAV.

3

RAPP. 1:100

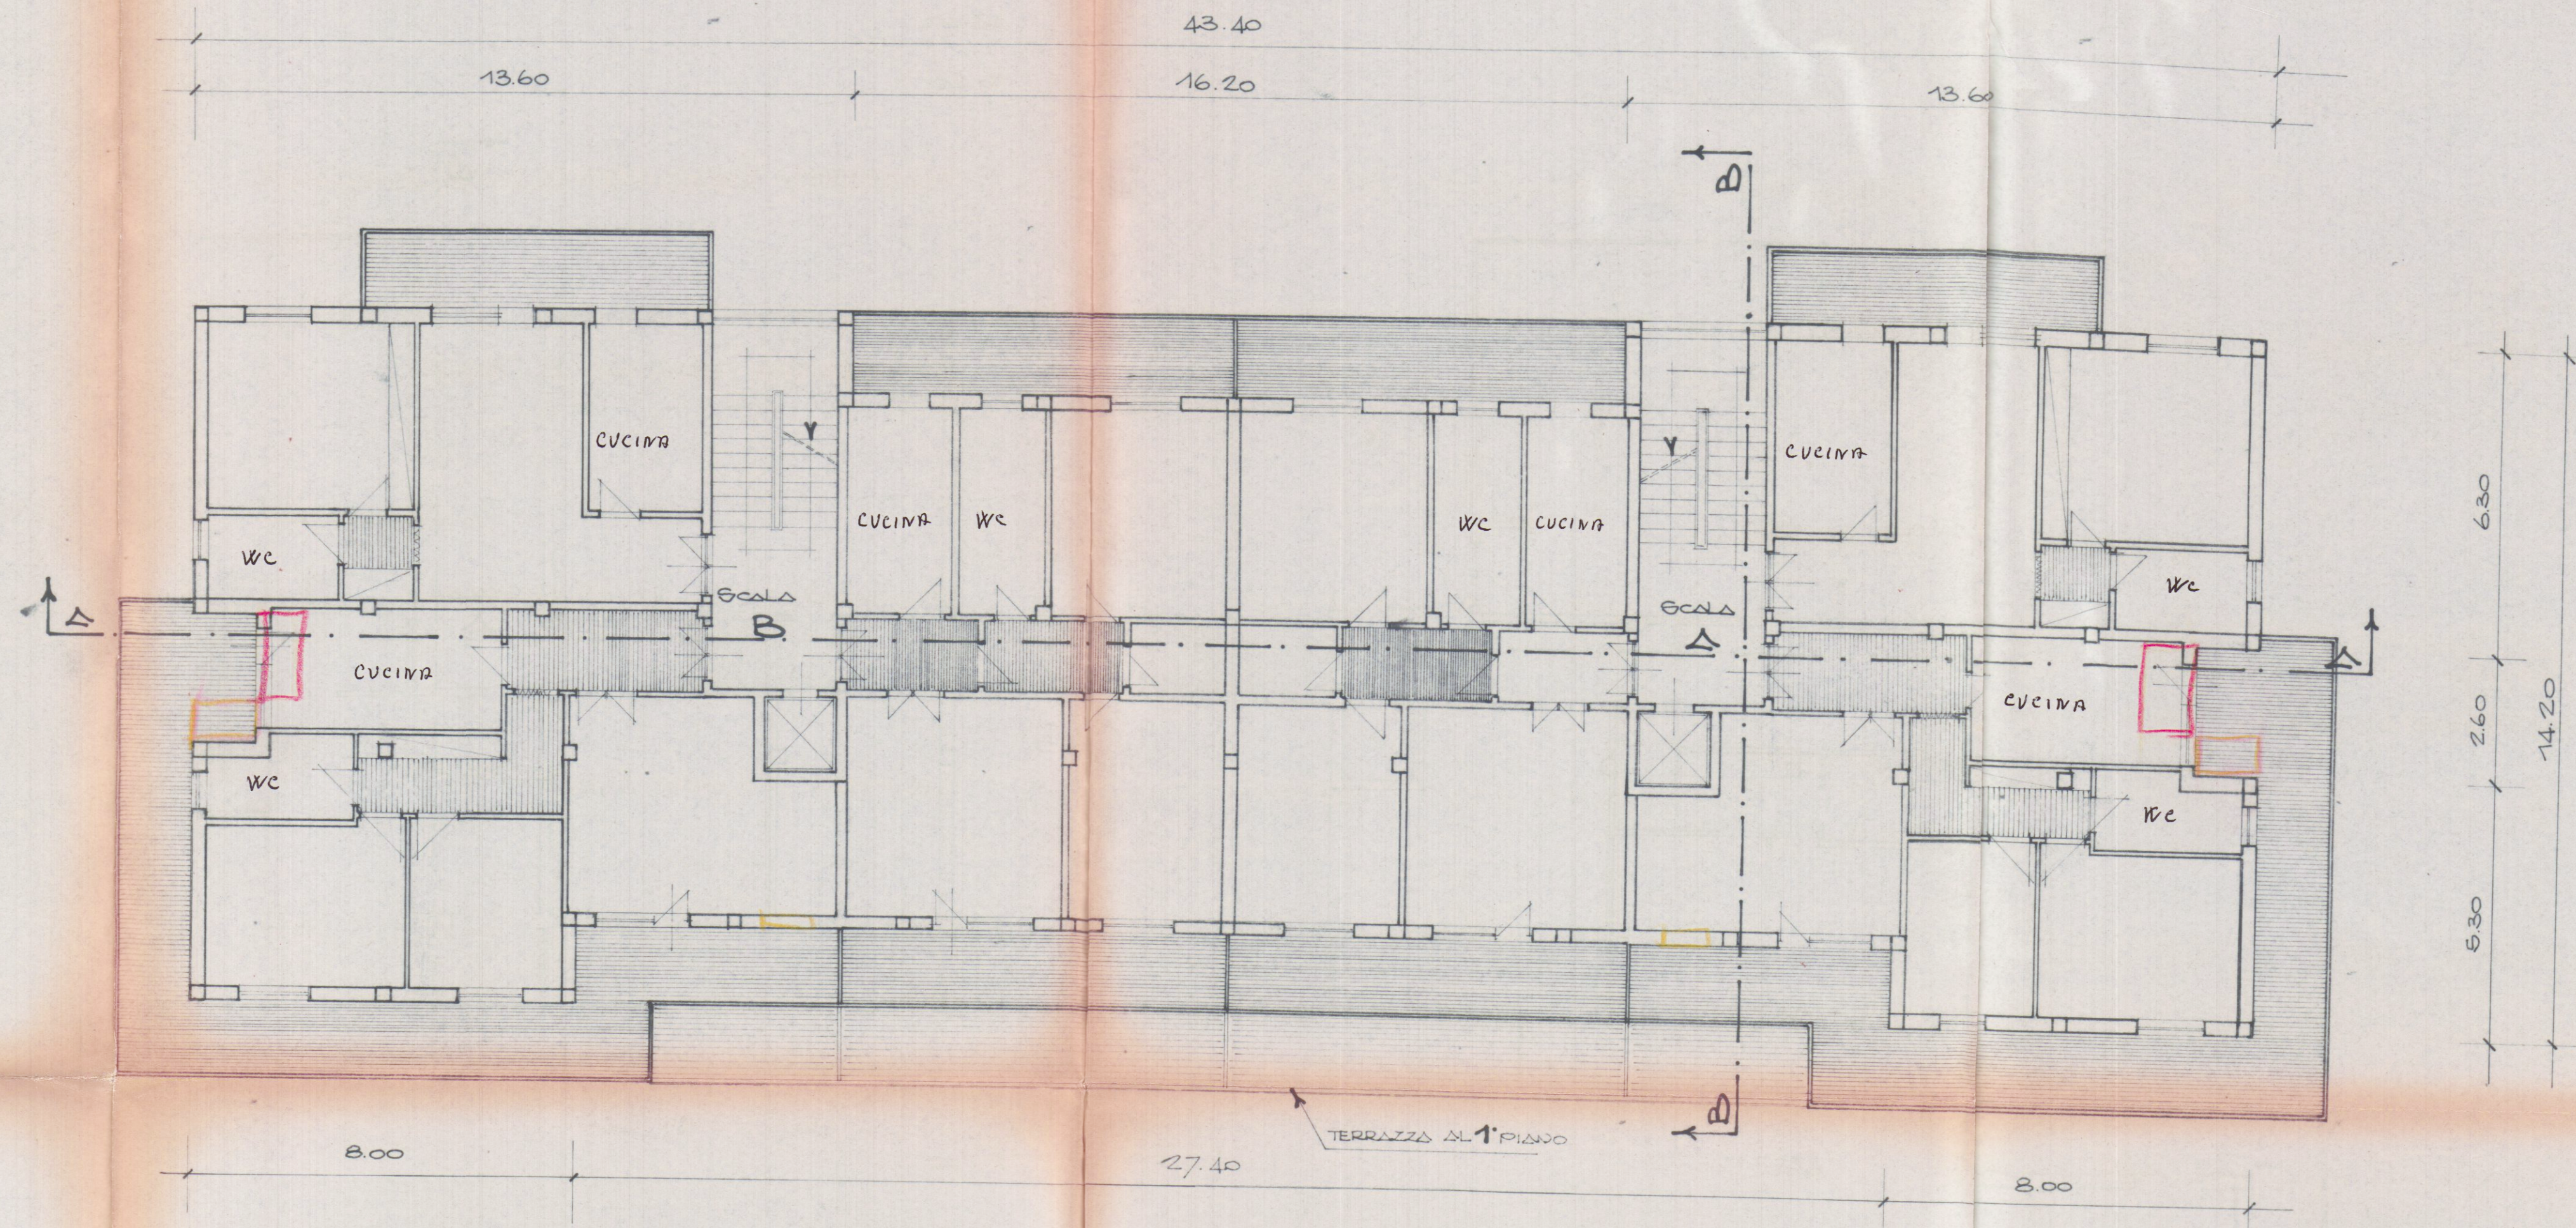

PIANTA PIANO 1° E 2°