

30 NOV. 1970

3

VARIANTE
APPROVATO

13 GEN. 1971

CONTROLLATO
S. M. G. G.



PROGETTO FURIA ELLIAHO

PIANTA SEMINTERRATO E SEZIONE

PROGETTO DI VARIANTE

Approvato dal Sindaco alle condizioni
Indicate nel permesso di costruzione
N° 2099 del 13/1/71

L'ING. CAPO

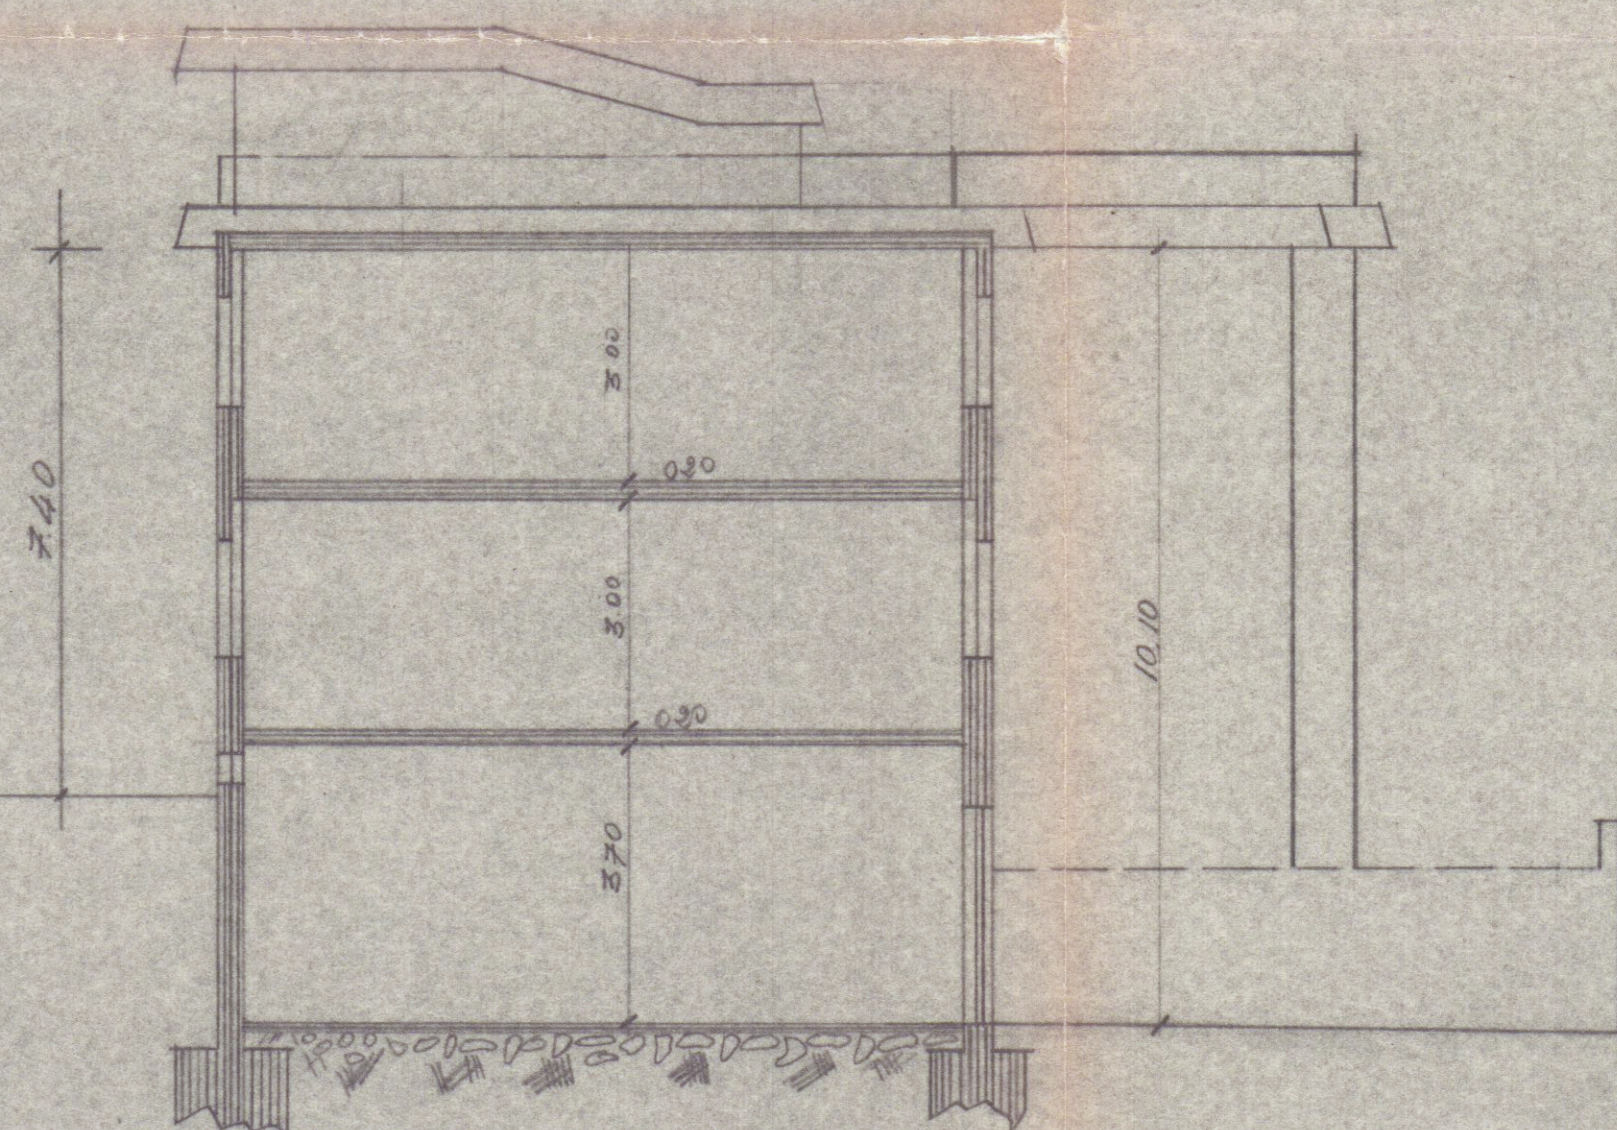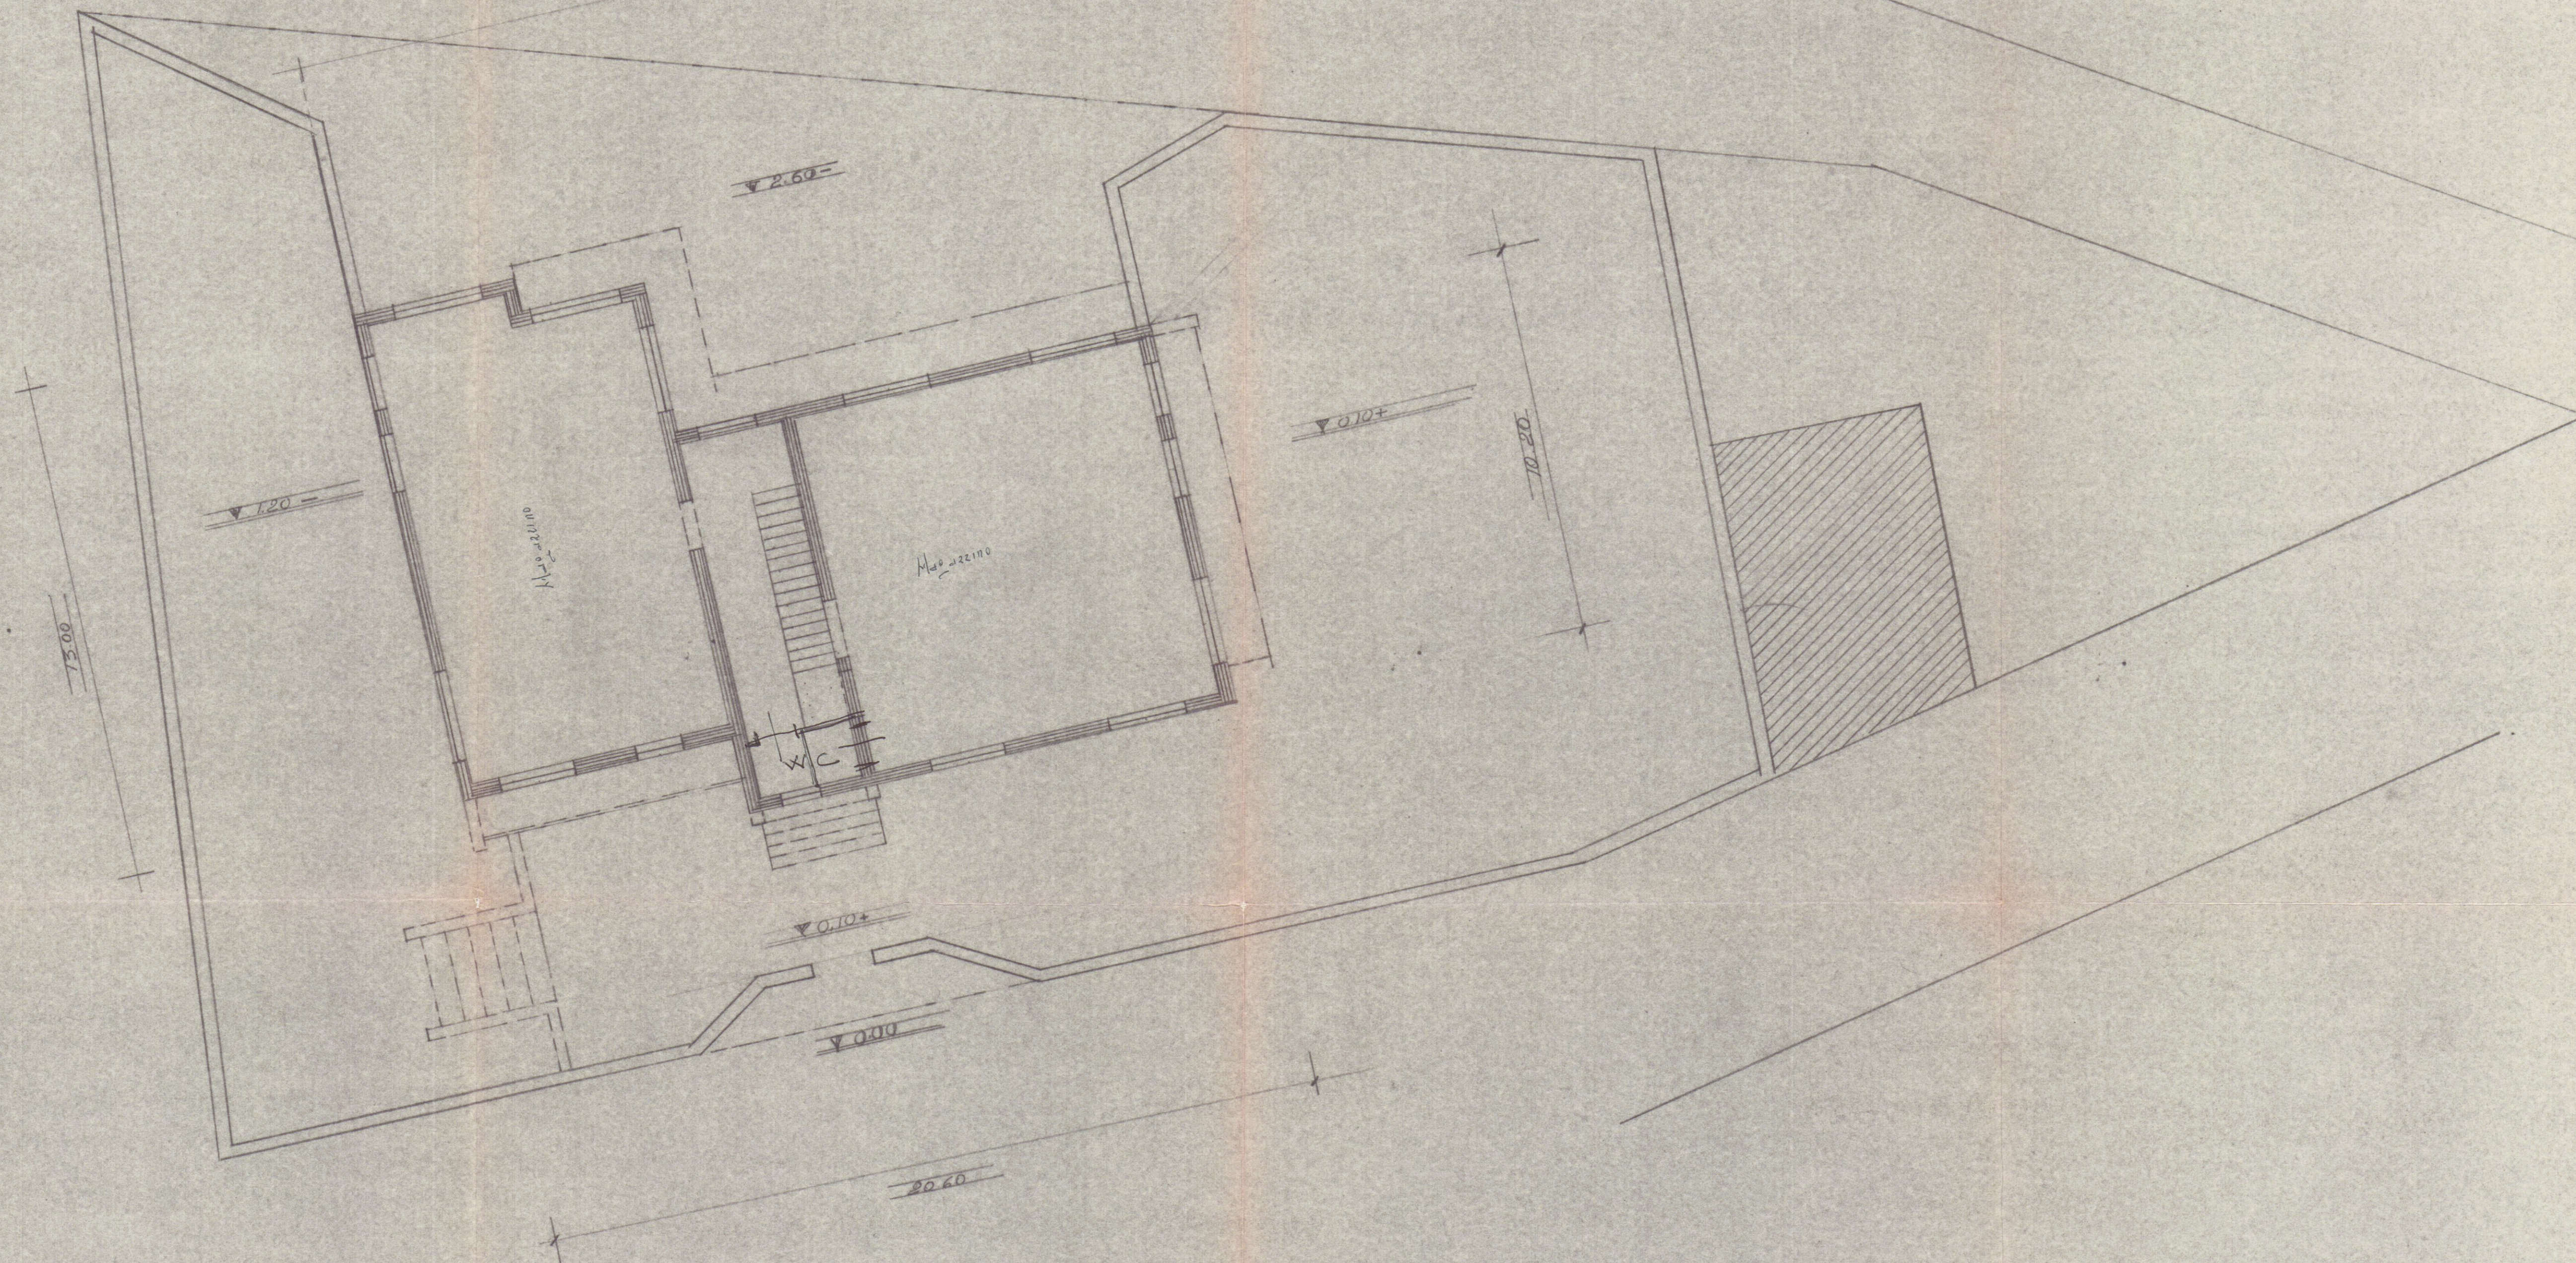

SEZIONE