


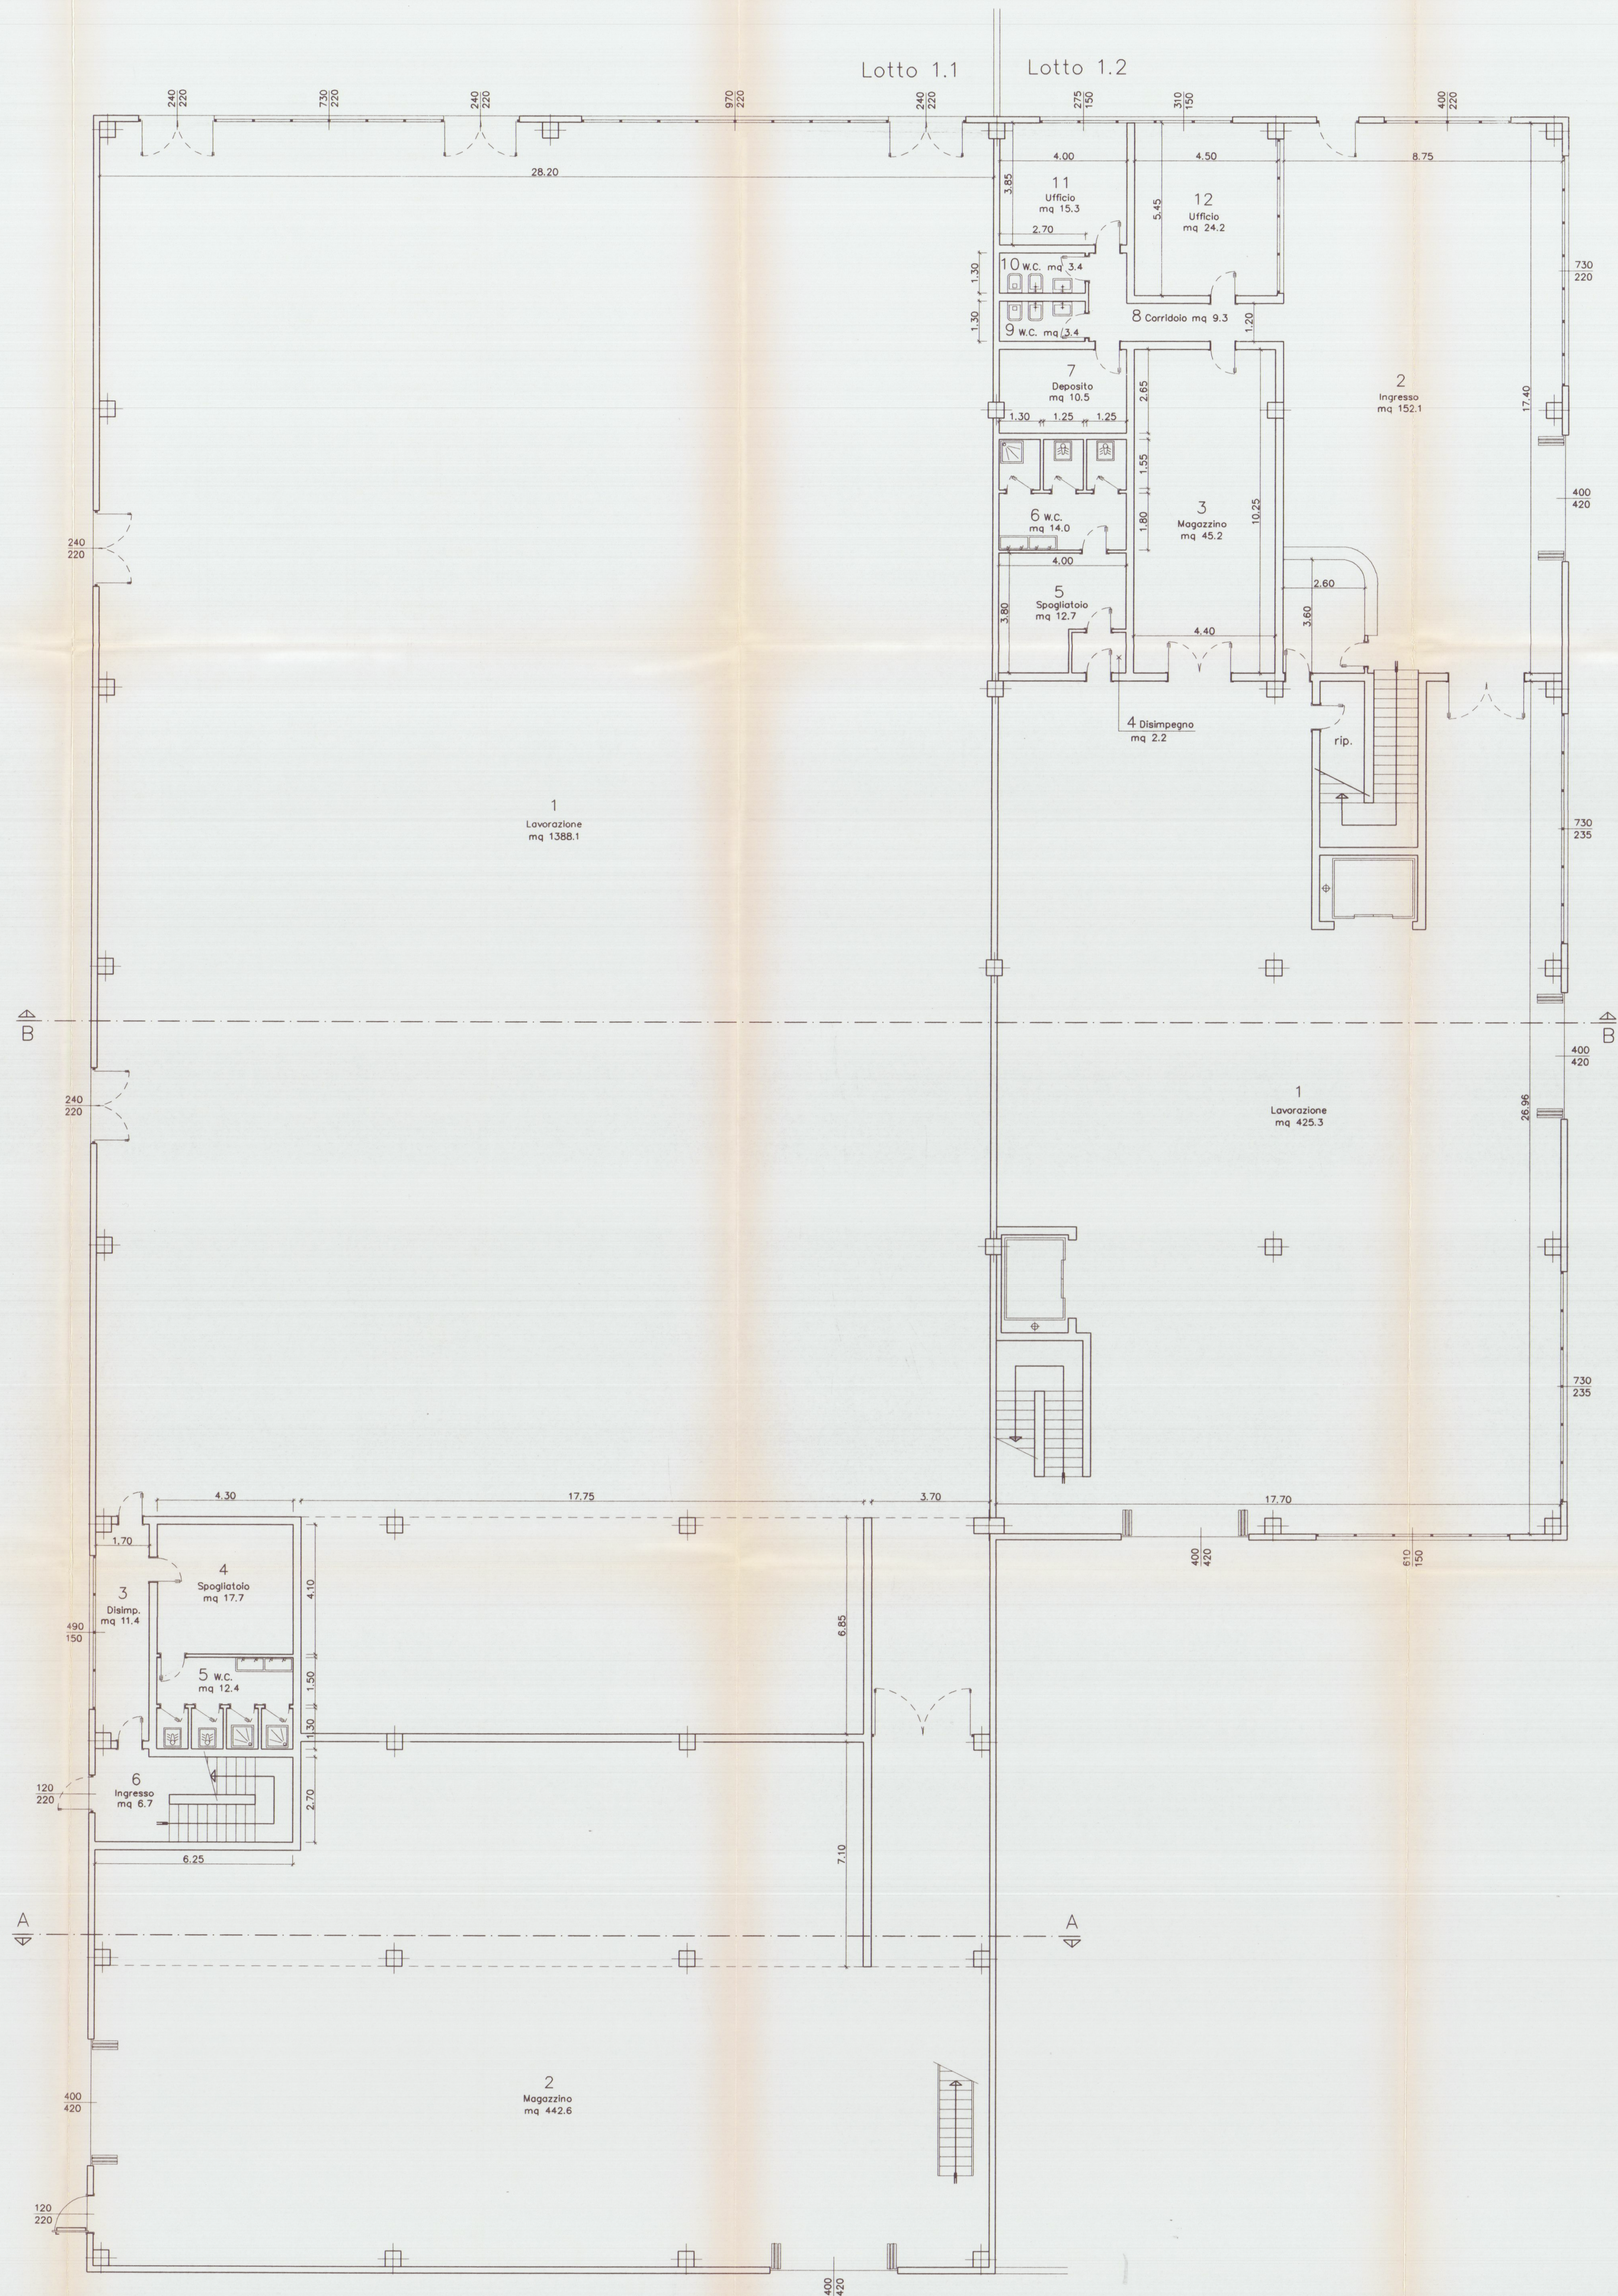

LOTTO 1.1 SUPERFICI DI ILLUMINAZIONE

VANO	DESTINAZIONE	CAT.	SUP. VANO	SUPERFICI ILLUMINANTI	RAPPORTO	NOTE
1	LAVORAZIONE	1	1388.1	A PARETE 131.44 A SOFFITTO 272.16	1/ 3.43	LUCERNAI A SOFFITTO
2	MAGAZZINO	3	442.6	10.90	1/ 40.60	
3	DISIMP.	3	11.4	7.30	1/ 1.56	
4	SPOGLIATOIO	3	17.7	—	—	
5	W.C.	3	12.4	—	—	
6	INGRESSO	3	6.7	1.68	1/ 3.98	

LOTTO 1.1 SUPERFICI DI AREAZIONE

VANO	DESTINAZIONE	CAT.	SUP. VANO	SUPERFICI APRIBILI	RAPPORTO	NOTE
1	LAVORAZIONE	1	1388.1	PORTE 28.40 FINESTRE 65.72	1/ 15.06	
2	MAGAZZINO	3	442.6	33.60	1/ 13.17	
3	DISIMP.	3	11.4	—	3.65 1/ 3.13	
4	SPOGLIATOIO	3	17.7	—	—	AERAZIONE FORZATA
5	W.C.	3	12.4	—	—	AERAZIONE FORZATA
6	INGRESSO	3	6.7	2.64	1/ 2.53	

LOTTO 1.2 SUPERFICI DI ILLUMINAZIONE

VANO	DESTINAZIONE	CAT.	SUP. VANO	SUPERFICI ILLUMINANTI	RAPPORTO	NOTE
1	LAVORAZIONE	1	425.3	43.26	1/ 9.83	
2	INGRESSO	1	152.1	17.45	1/ 8.71	
3	MAGAZZINO	3	45.2	—	—	
4	DISIMP.	3	2.2	—	—	
5	SPOGLIATOIO	3	12.7	—	—	
6	W.C.	3	14.0	—	—	
7	DEPOSITO	3	10.5	—	—	
8	CORRIDOIO	3	9.3	—	—	
9	W.C.	3	3.4	—	—	
10	W.C.	3	3.4	—	—	
11	UFFICIO	2	15.3	4.12	1/ 3.71	
12	UFFICIO	2	24.2	4.60	1/ 5.26	

LOTTO 1.2 SUPERFICI DI AREAZIONE

VANO	DESTINAZIONE	CAT.	SUP. VANO	SUPERFICI APRIBILI	RAPPORTO	NOTE
1	LAVORAZIONE	1	425.3	PORTE 33.60 FINESTRE 15.40	1/ 8.67	
2	INGRESSO	1	152.1	19.44	1/ 5.72	
3	MAGAZZINO	3	45.2	—	—	
4	DISIMP.	3	2.2	—	—	
5	SPOGLIATOIO	3	12.7	—	—	AERAZIONE FORZATA
6	W.C.	3	14.0	—	—	AERAZIONE FORZATA
7	DEPOSITO	3	10.5	—	—	AERAZIONE FORZATA
8	CORRIDOIO	3	9.3	—	—	AERAZIONE FORZATA
9	W.C.	3	3.4	—	—	AERAZIONE FORZATA
10	W.C.	3	3.4	—	—	AERAZIONE FORZATA
11	UFFICIO	2	15.3	2.60	1/ 5.88	
12	UFFICIO	2	24.2	3.50	1/ 6.91	

