

AMMINISTRAZIONE		LOCALITÀ	MARASIO
COMUNE DI CARRARA		PUBBL. 71	MAPPA 588
PROPRIETÀ DELL'AMICO LUCIANO		C.A.T. 10.10.1987	
FALCINI MARISA		P.C.T. 10.10.1987	
VARIANTE AL PROGETTO DI UN FABBRICATO DI CIVILE ABITAZIONE			
PROGETTO	PRIMA	SCALA	1:100
REDAZIONE	DATA	DISEGNO N° 2	
CONTROLLATO	DATA	12-87	
ARCHITETTO	RISPONDE A CHI UNTA		
ESECUTIVO	0.5.0.0.0. A. 0.0.0.		
SCHEDATO PIANTE PIANO		1. PROGETTO ABITAZIONE E DI ESERCIZIO	
INTERATO TERRA PRIMO COPERTURA		PROGETTO A. PROSPETTIVA TUTELA	
CONCESSIONE EDILIZIA N° 277 DEL 8-9-86		PROSPETTIVA A. TENDI D. L. 1986	
OPERE CIVILI N°		S.C.A.	
S.C.A.		S.C.A.	





Arch. SILVESTRO TILARA
Studio Arch. Tilara & C. snc
Via Cavour 10 - 55019 Carrara (C.T.)
C.F. 01888880461 - Tel. 059/240001

APPROVATO
CONTROLLATO 24 DIC. 1987
IL DIRIGENTE 1° DIPARTIMENTO (Arch. Claudio Vantini)

Approvato dal Sindaco alle condizioni indicate nella Concessione Edilizia N. 277 del 24 DIC. 1987

VARIANTE 24 DIC. 1987
Approvato dal Sindaco alle condizioni indicate nella Concessione Edilizia N. 277 del 24 DIC. 1987

IL FUNZIONARIO DI PROGRAMMI (Arch. Claudio Vantini)

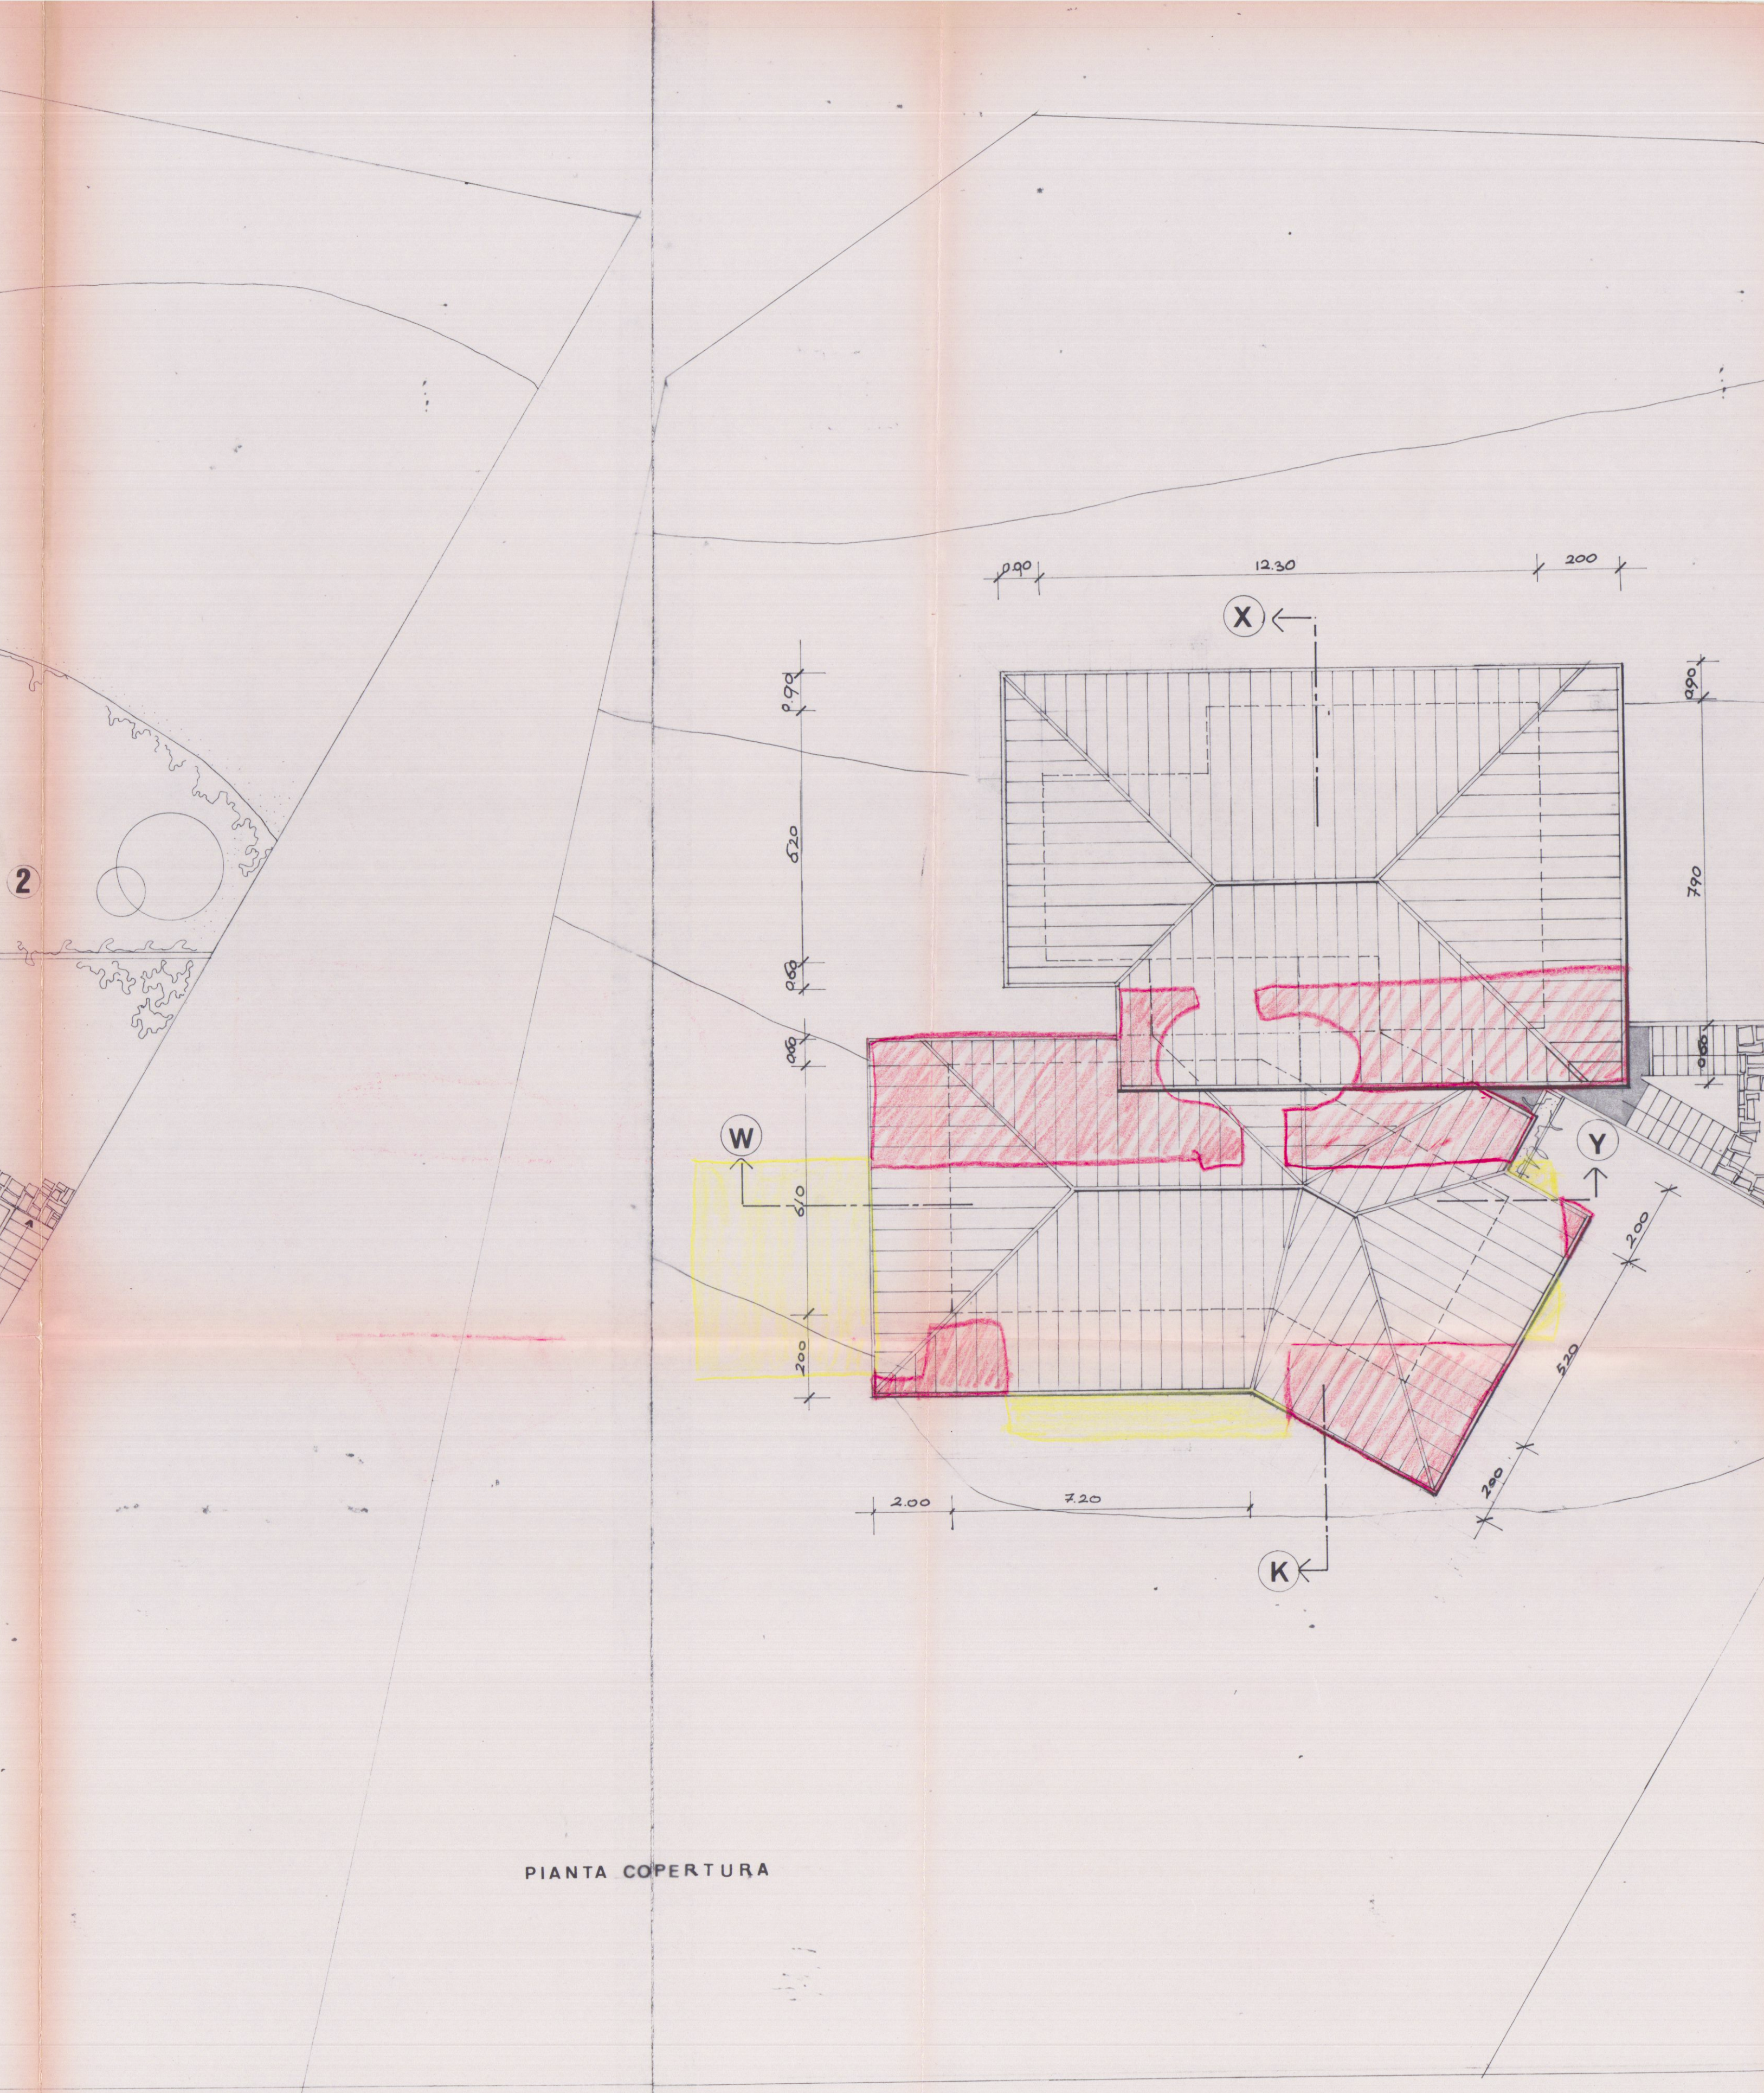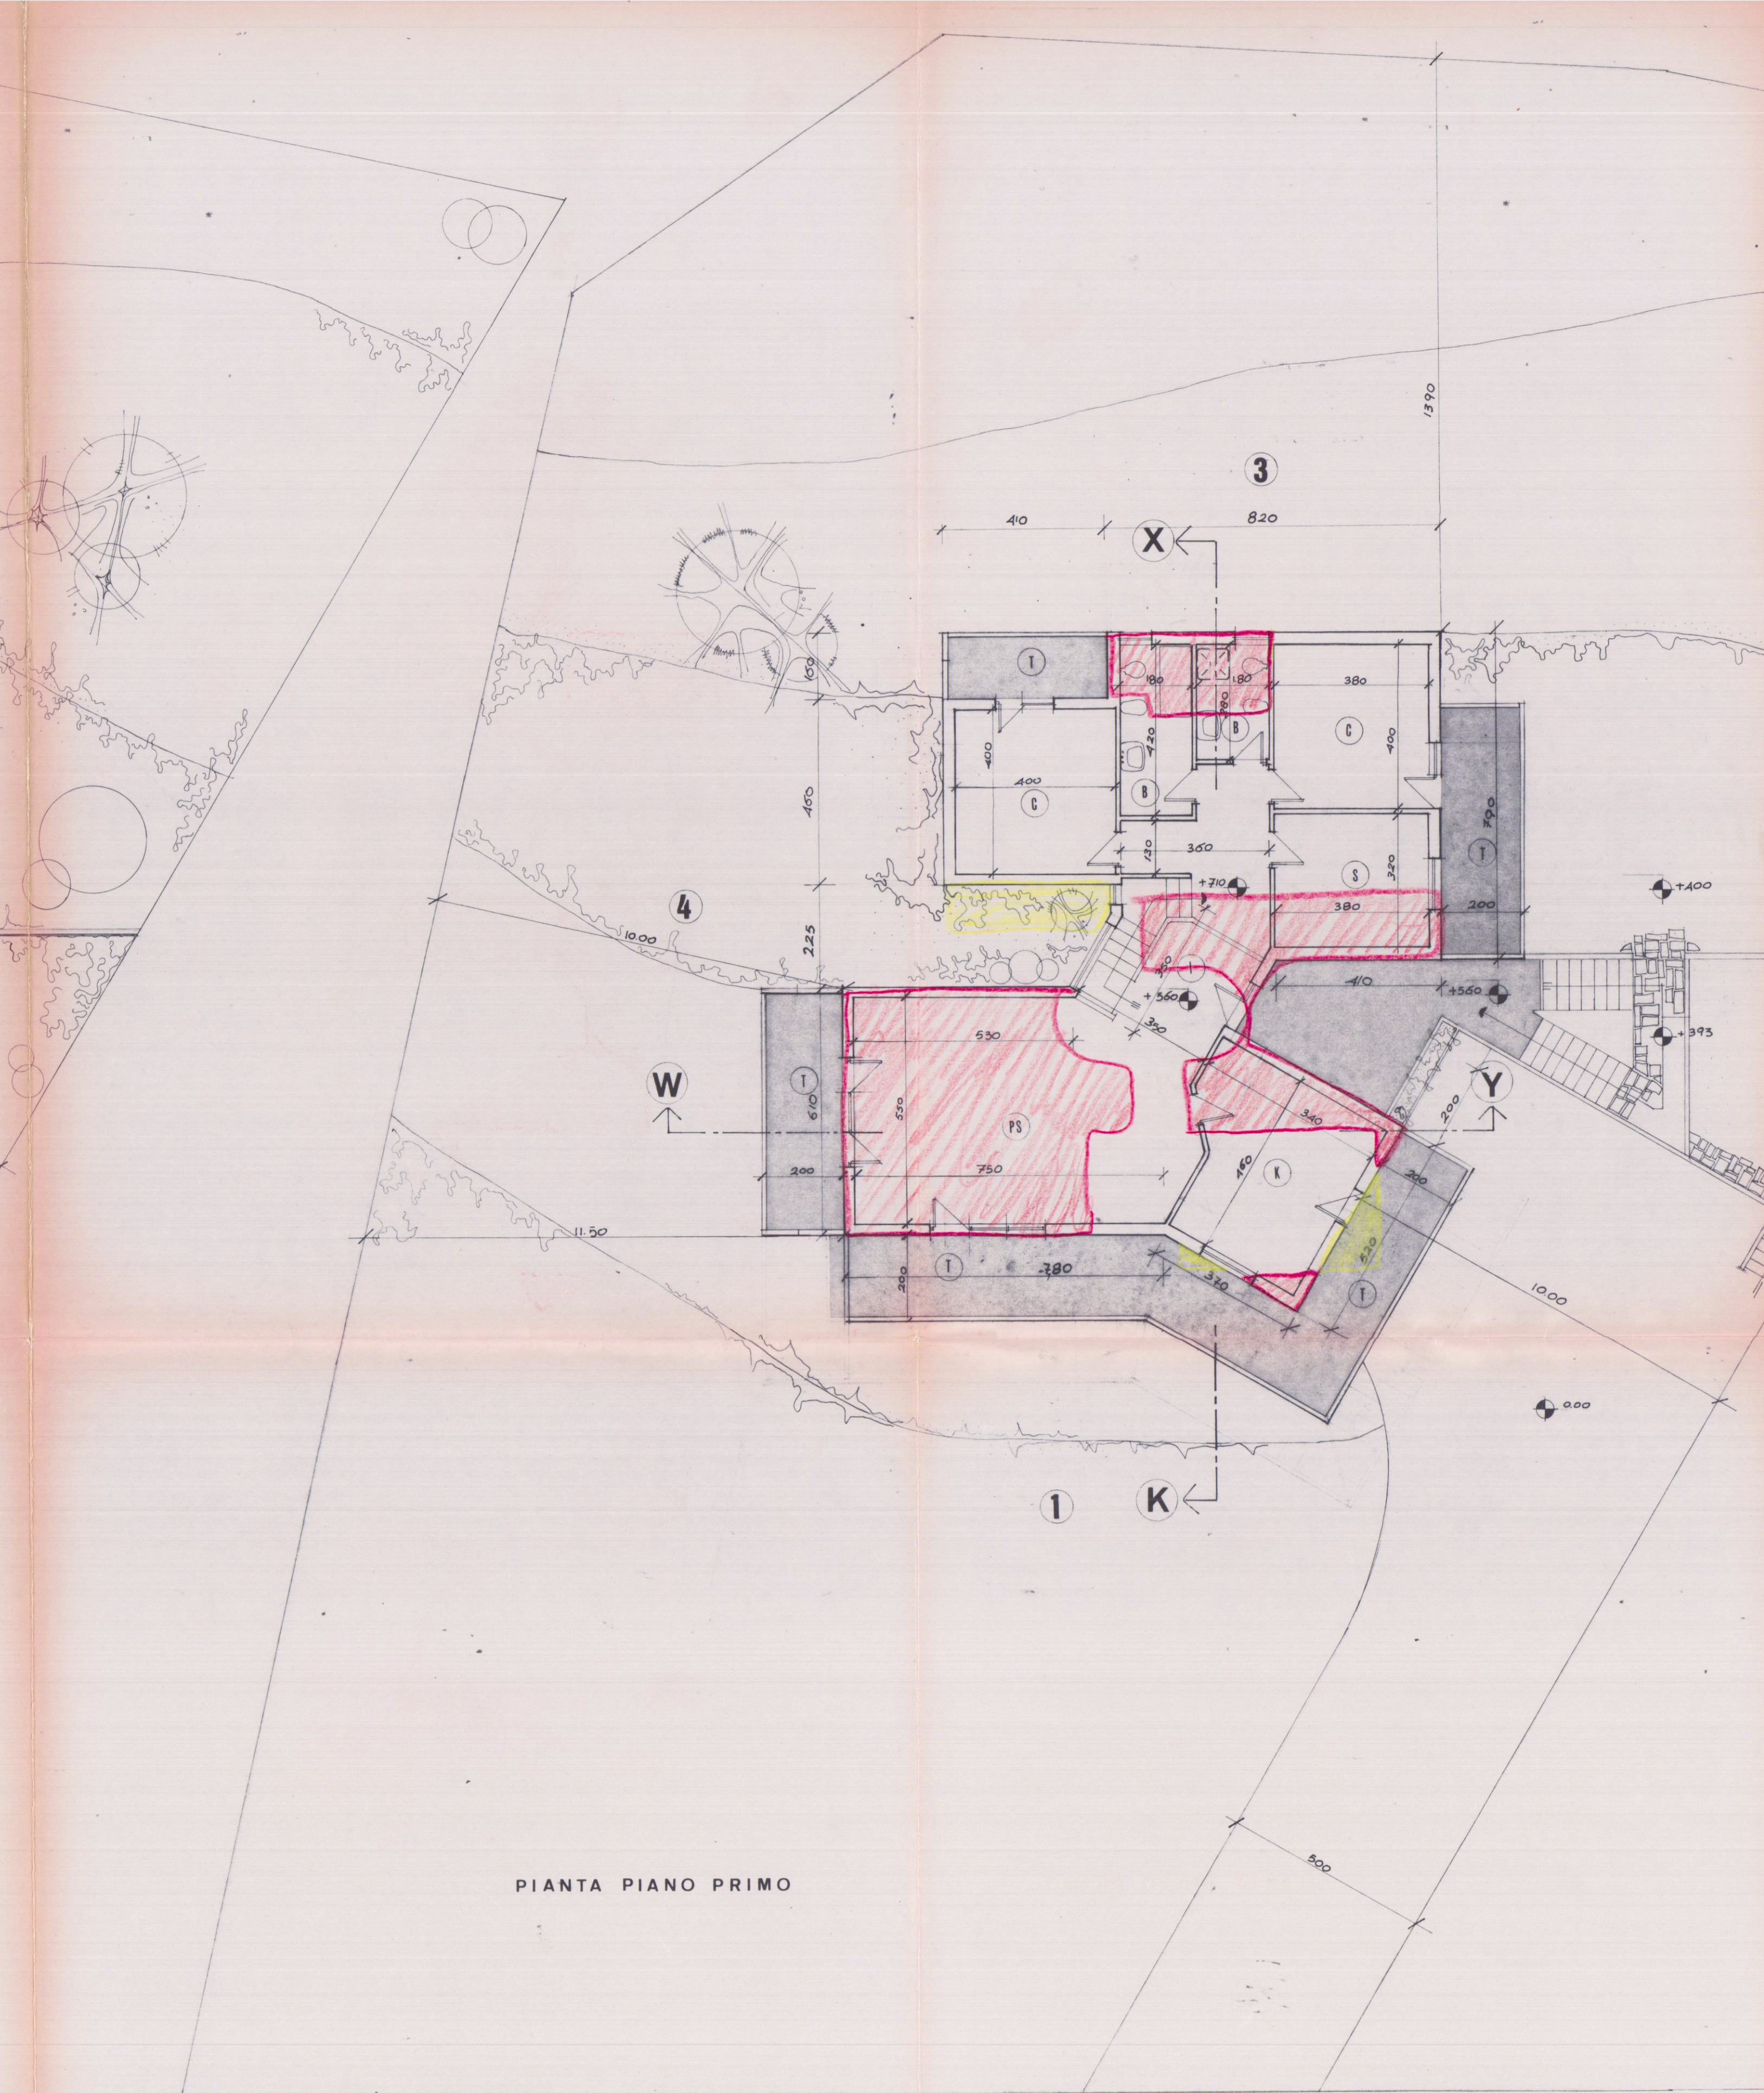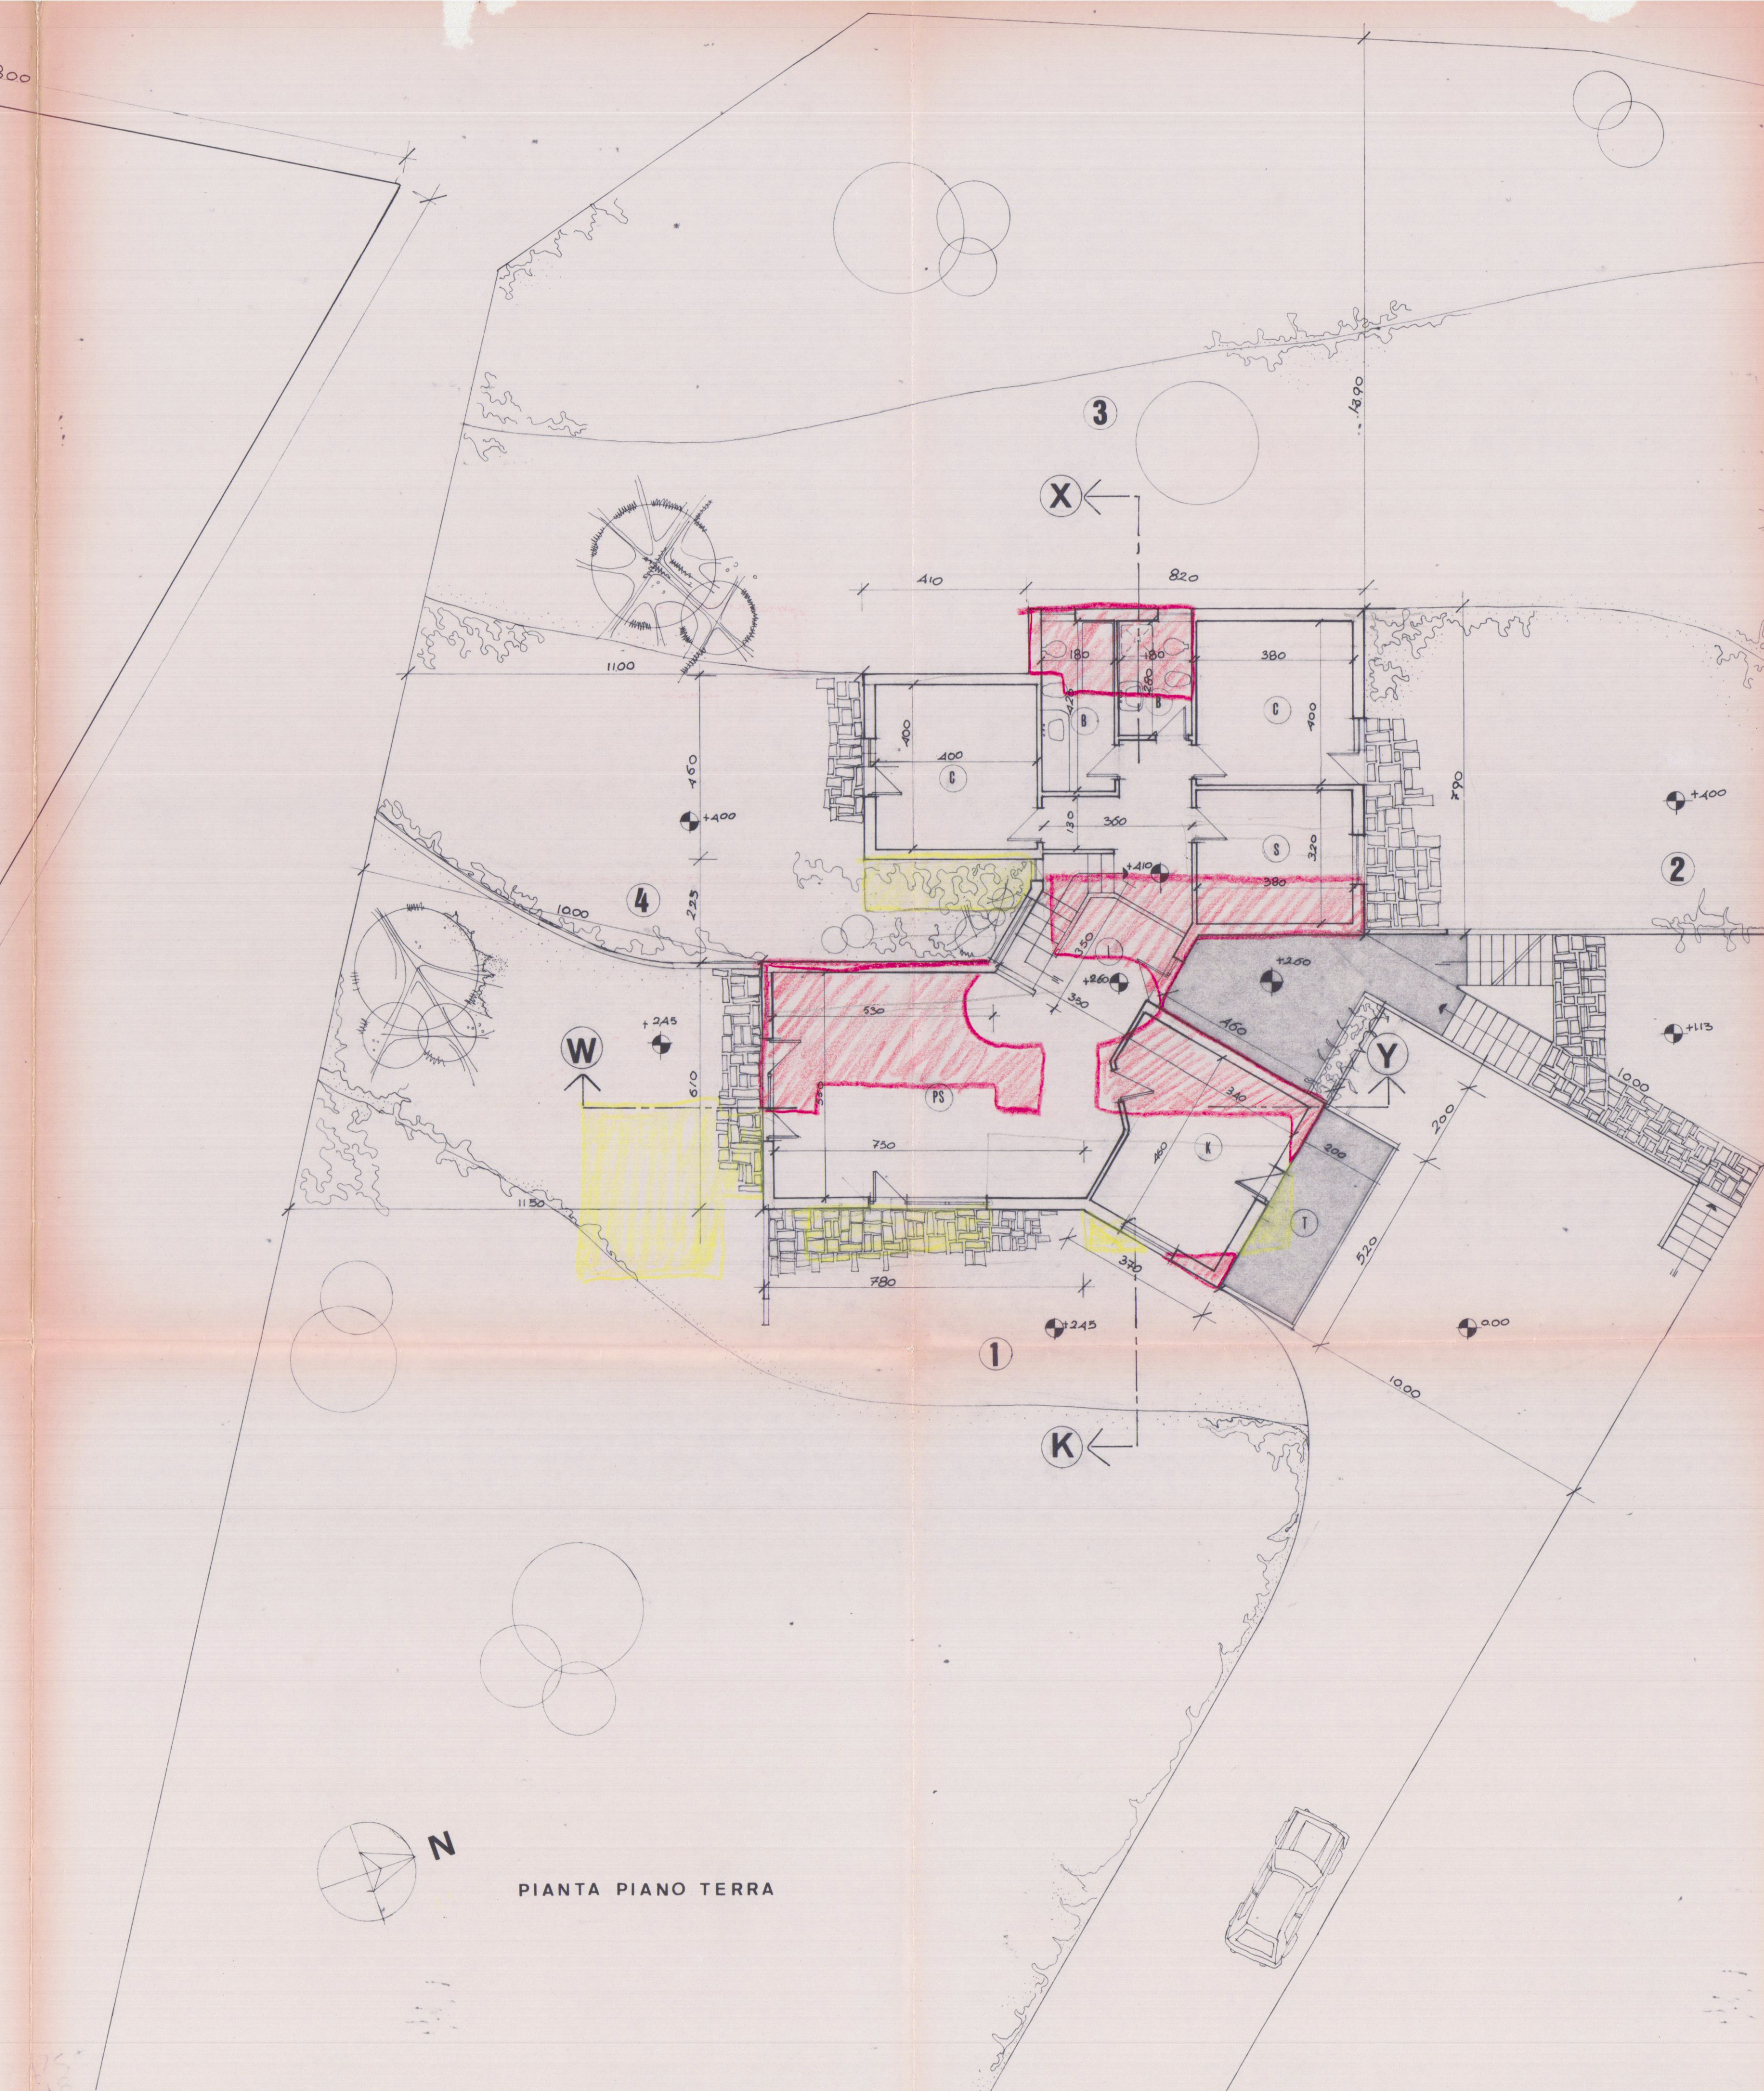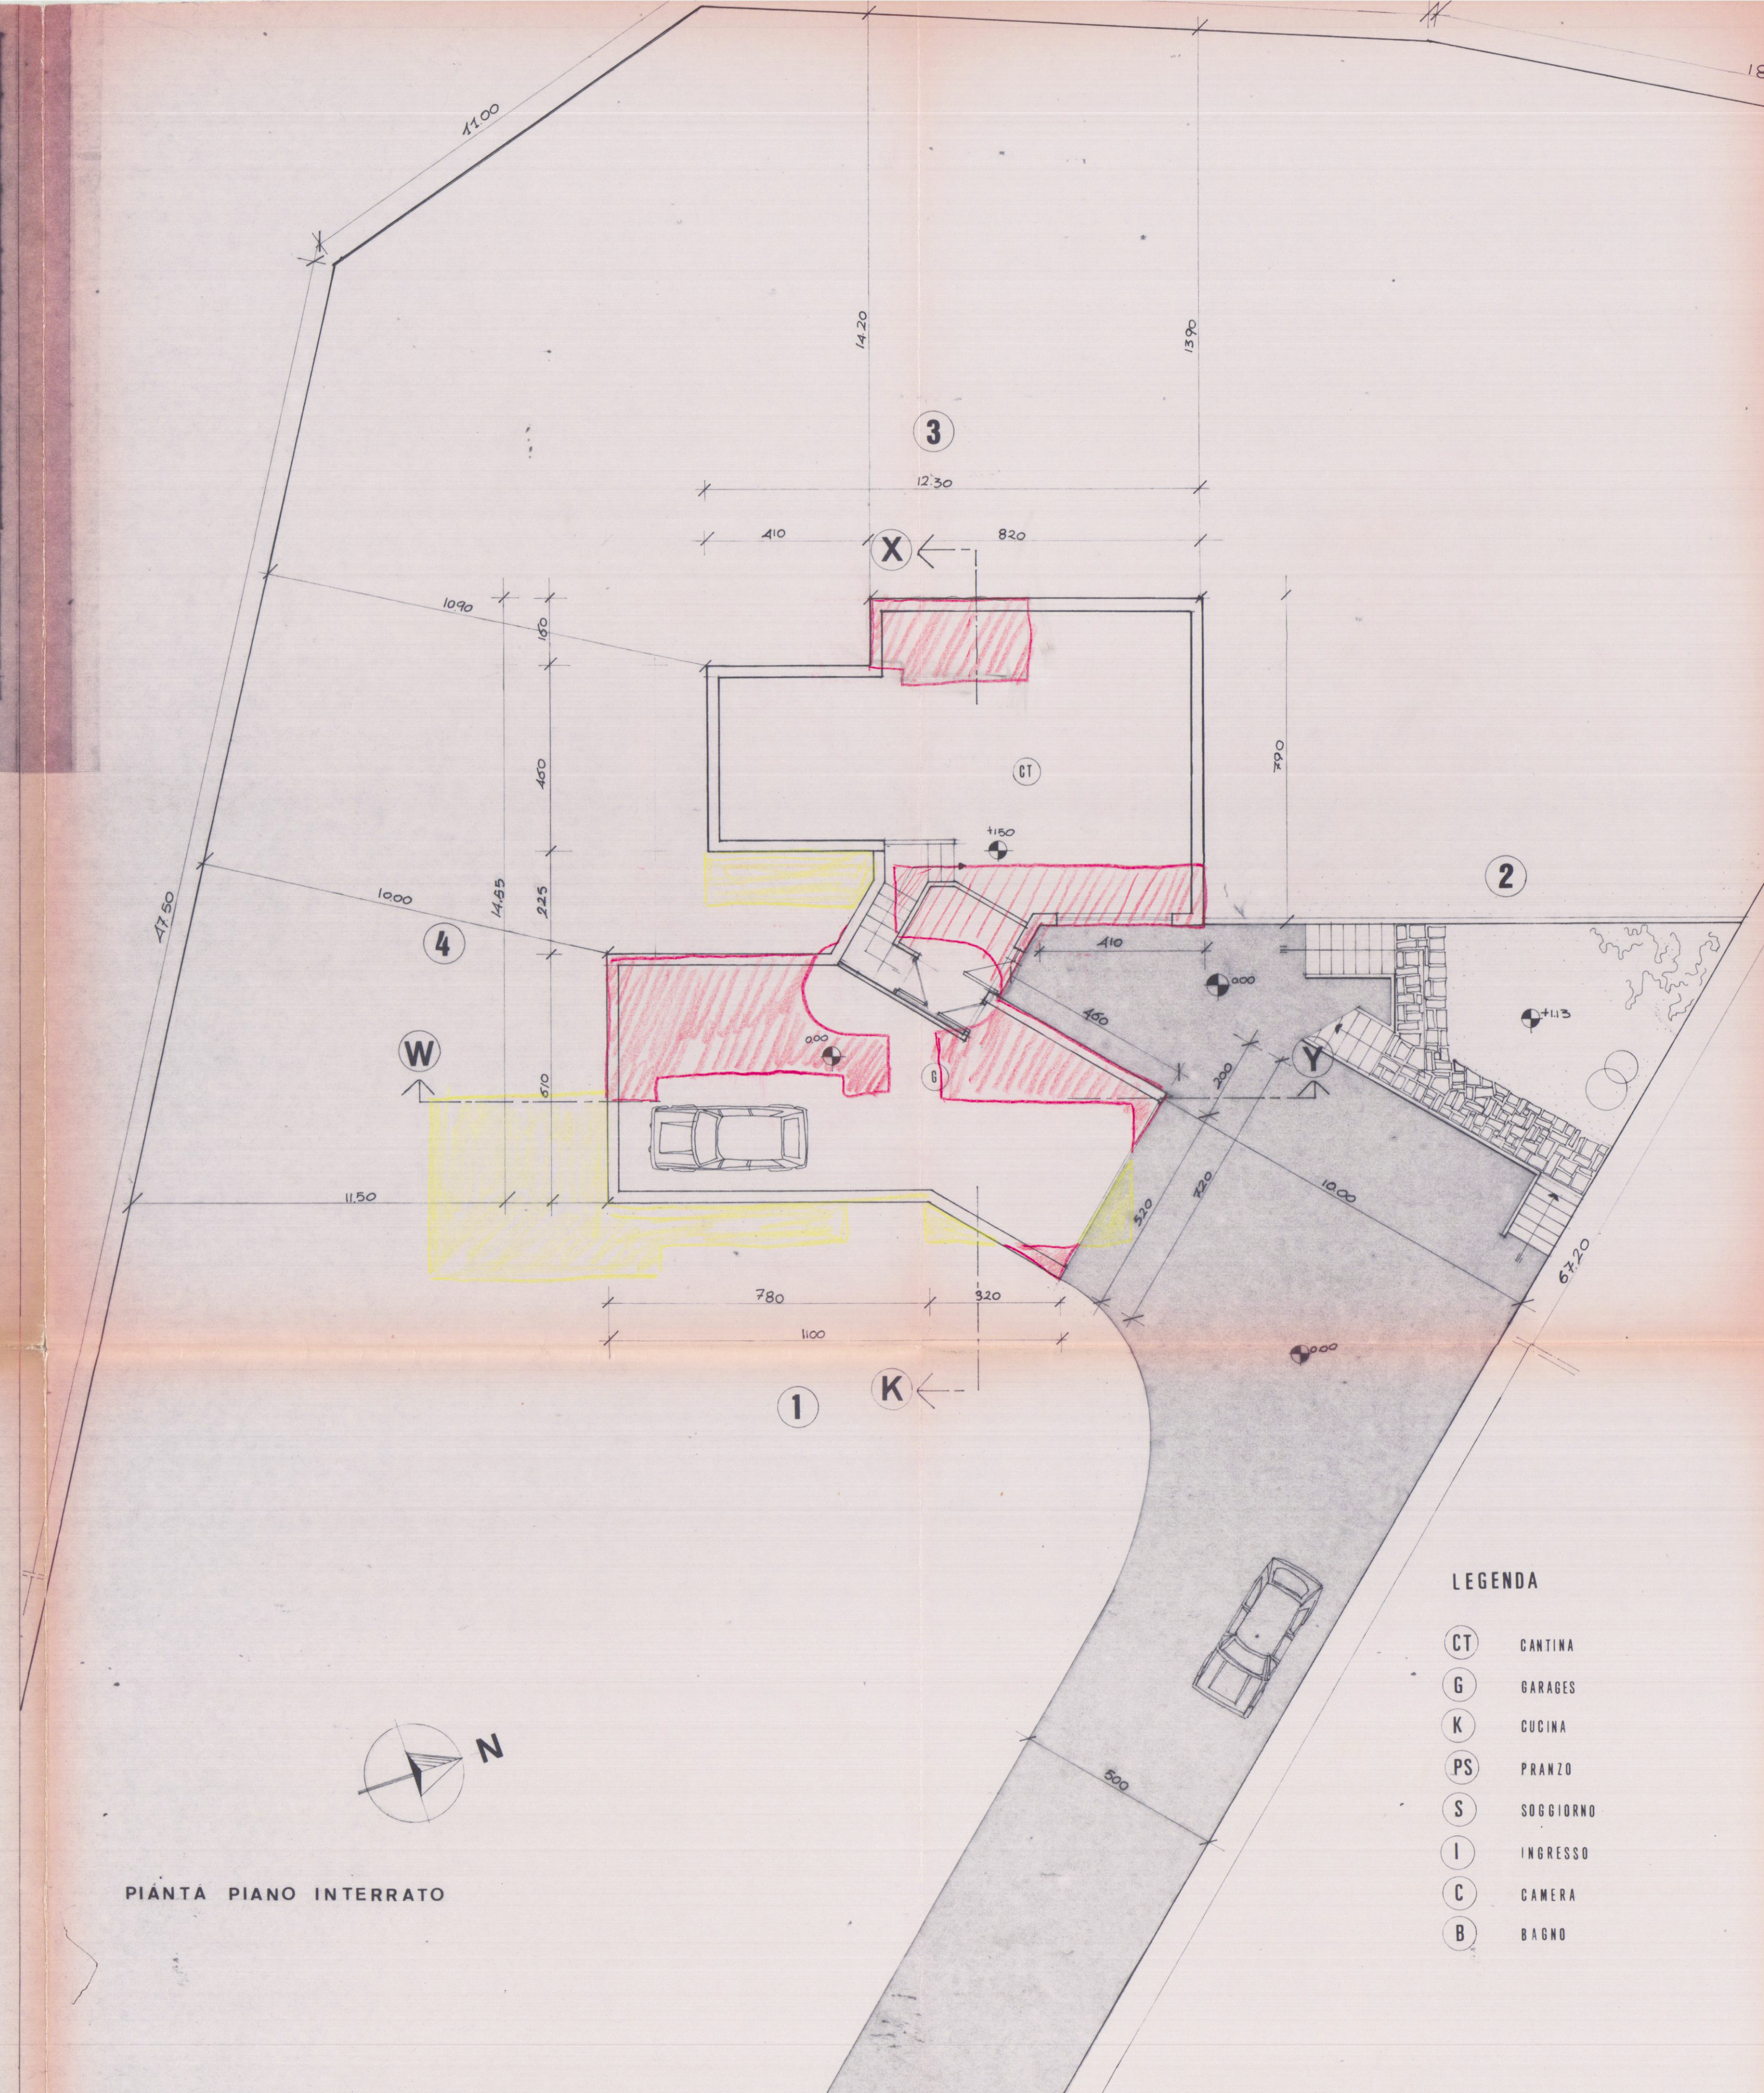

- LEGENDA
- CT CANTINA
 - G GARAGE
 - K CUCINA
 - PS PRANZO
 - S SOGGIORNO
 - I INGRESSO
 - C CAMERA
 - B BIERO