

1


Arch. Giovanni Fabbriotti.

- PIANO TERRENO -

Approvato dal Sindaco alle condizioni
Indicate nel permesso di costruzione
n. 90 del 3.2.1960
L'INGEGNERE C. 192





VIA DELLA COVETTA

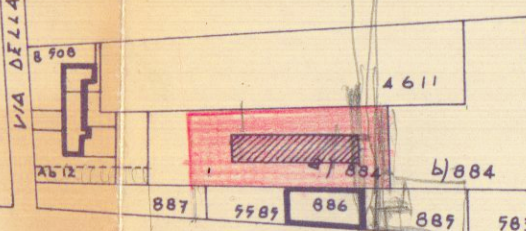

VIALE XX SETTEMBRE

STRALCIO CATASTALE RAPP. 1:2000
SEZ. A FOGLIO 9

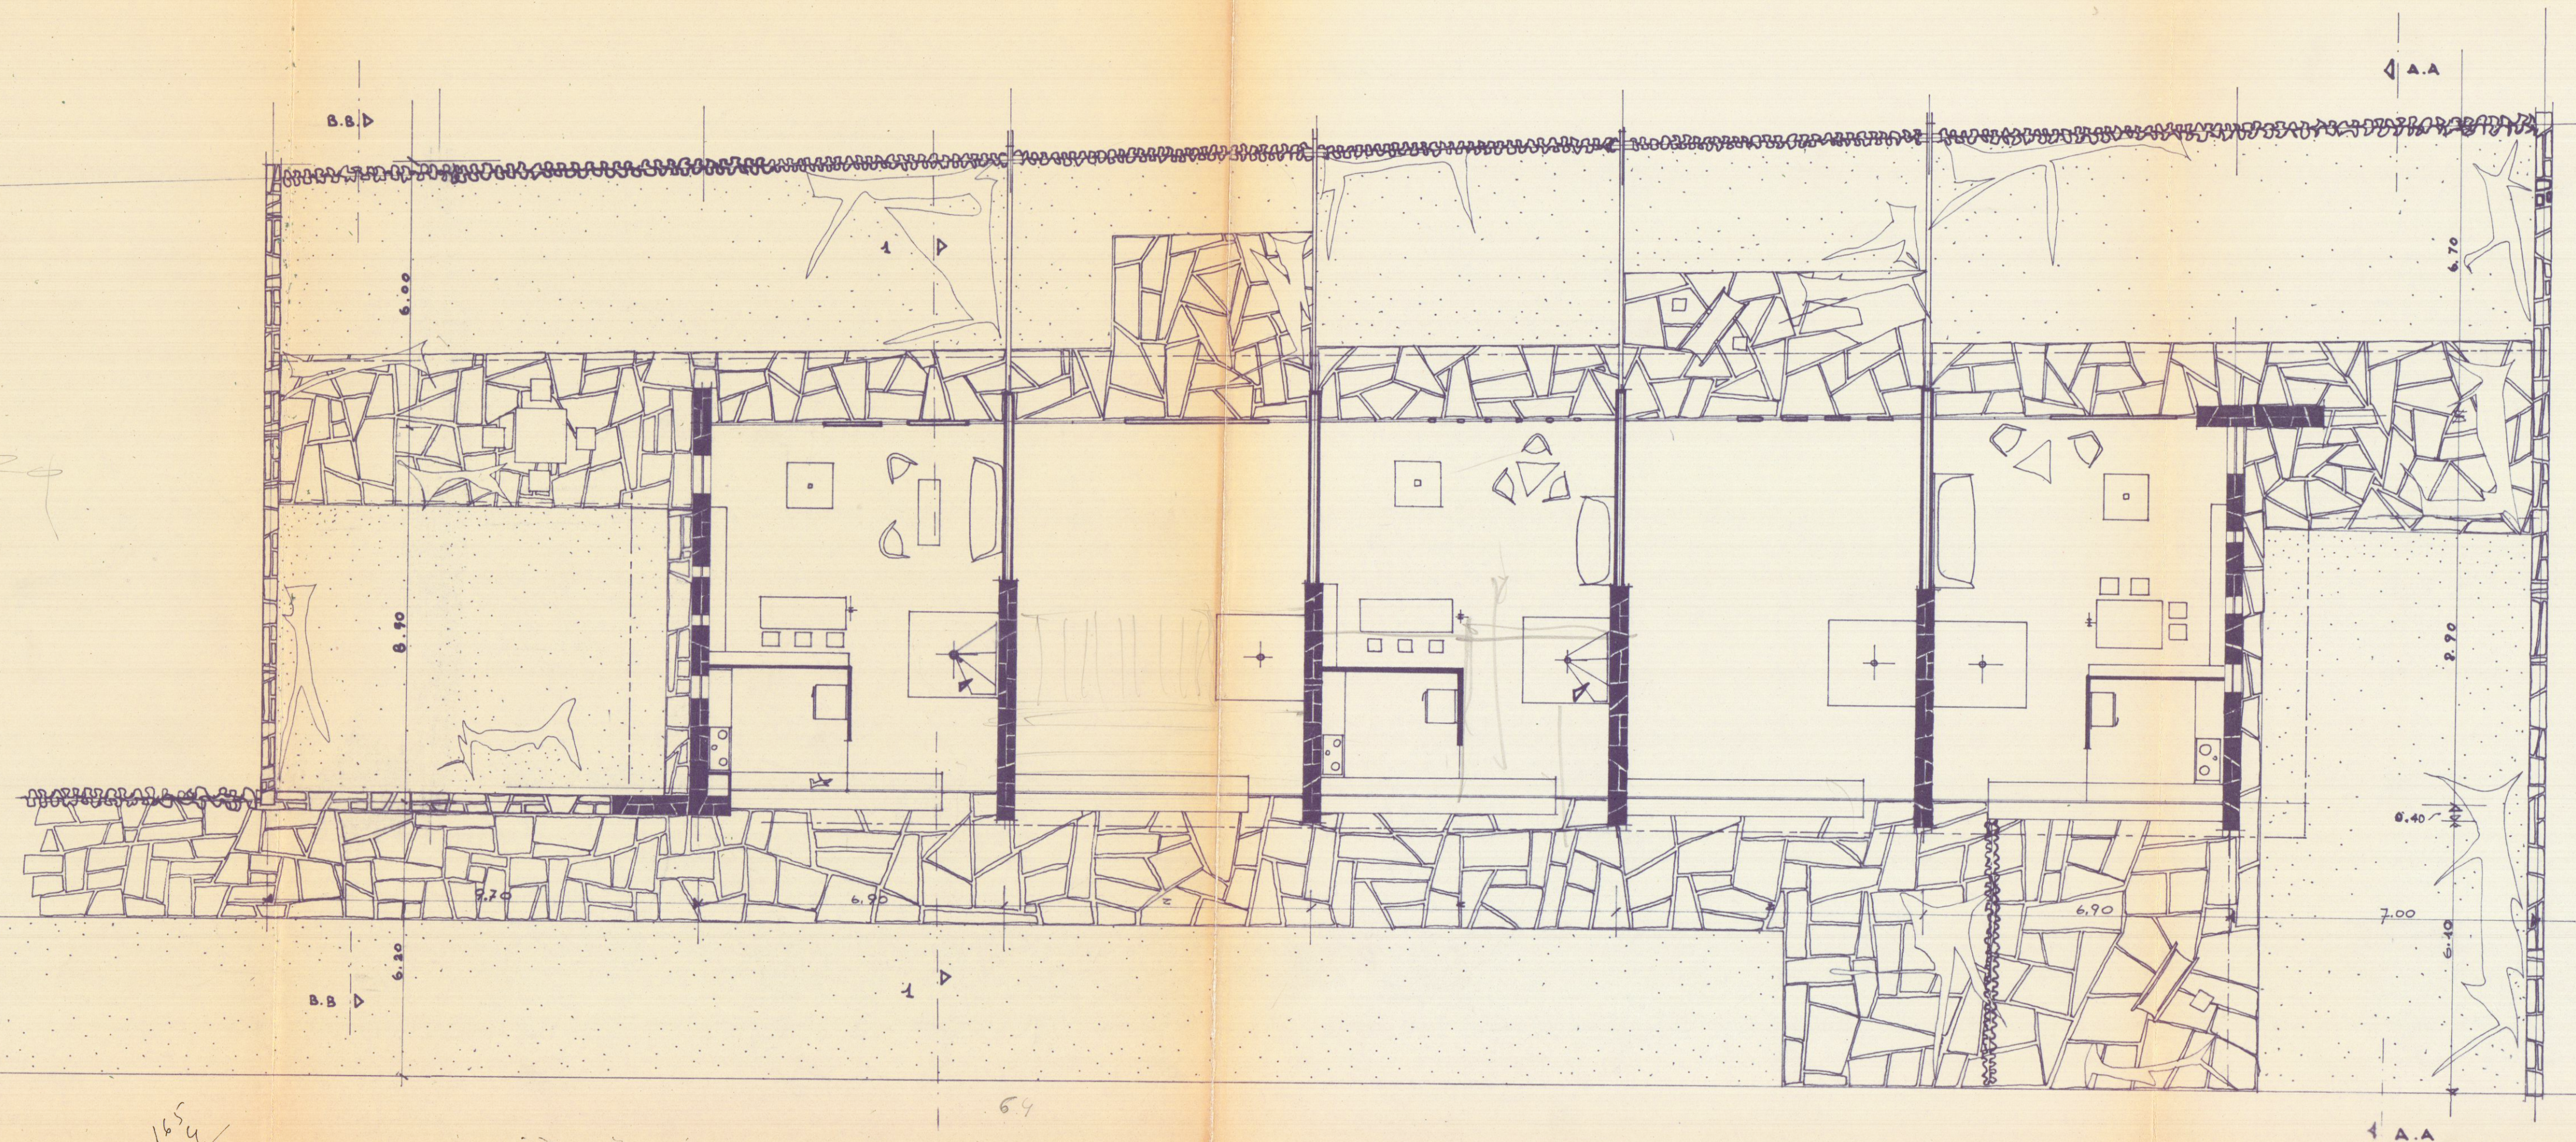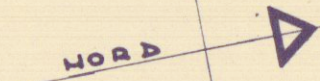

18
4
17

17 165
4
590

164

69