12 FEB. 1976

3 pianta piano rialzato sistemazione del lotto

prop.: pezzica gianpaolo

2 SOLUZIONE

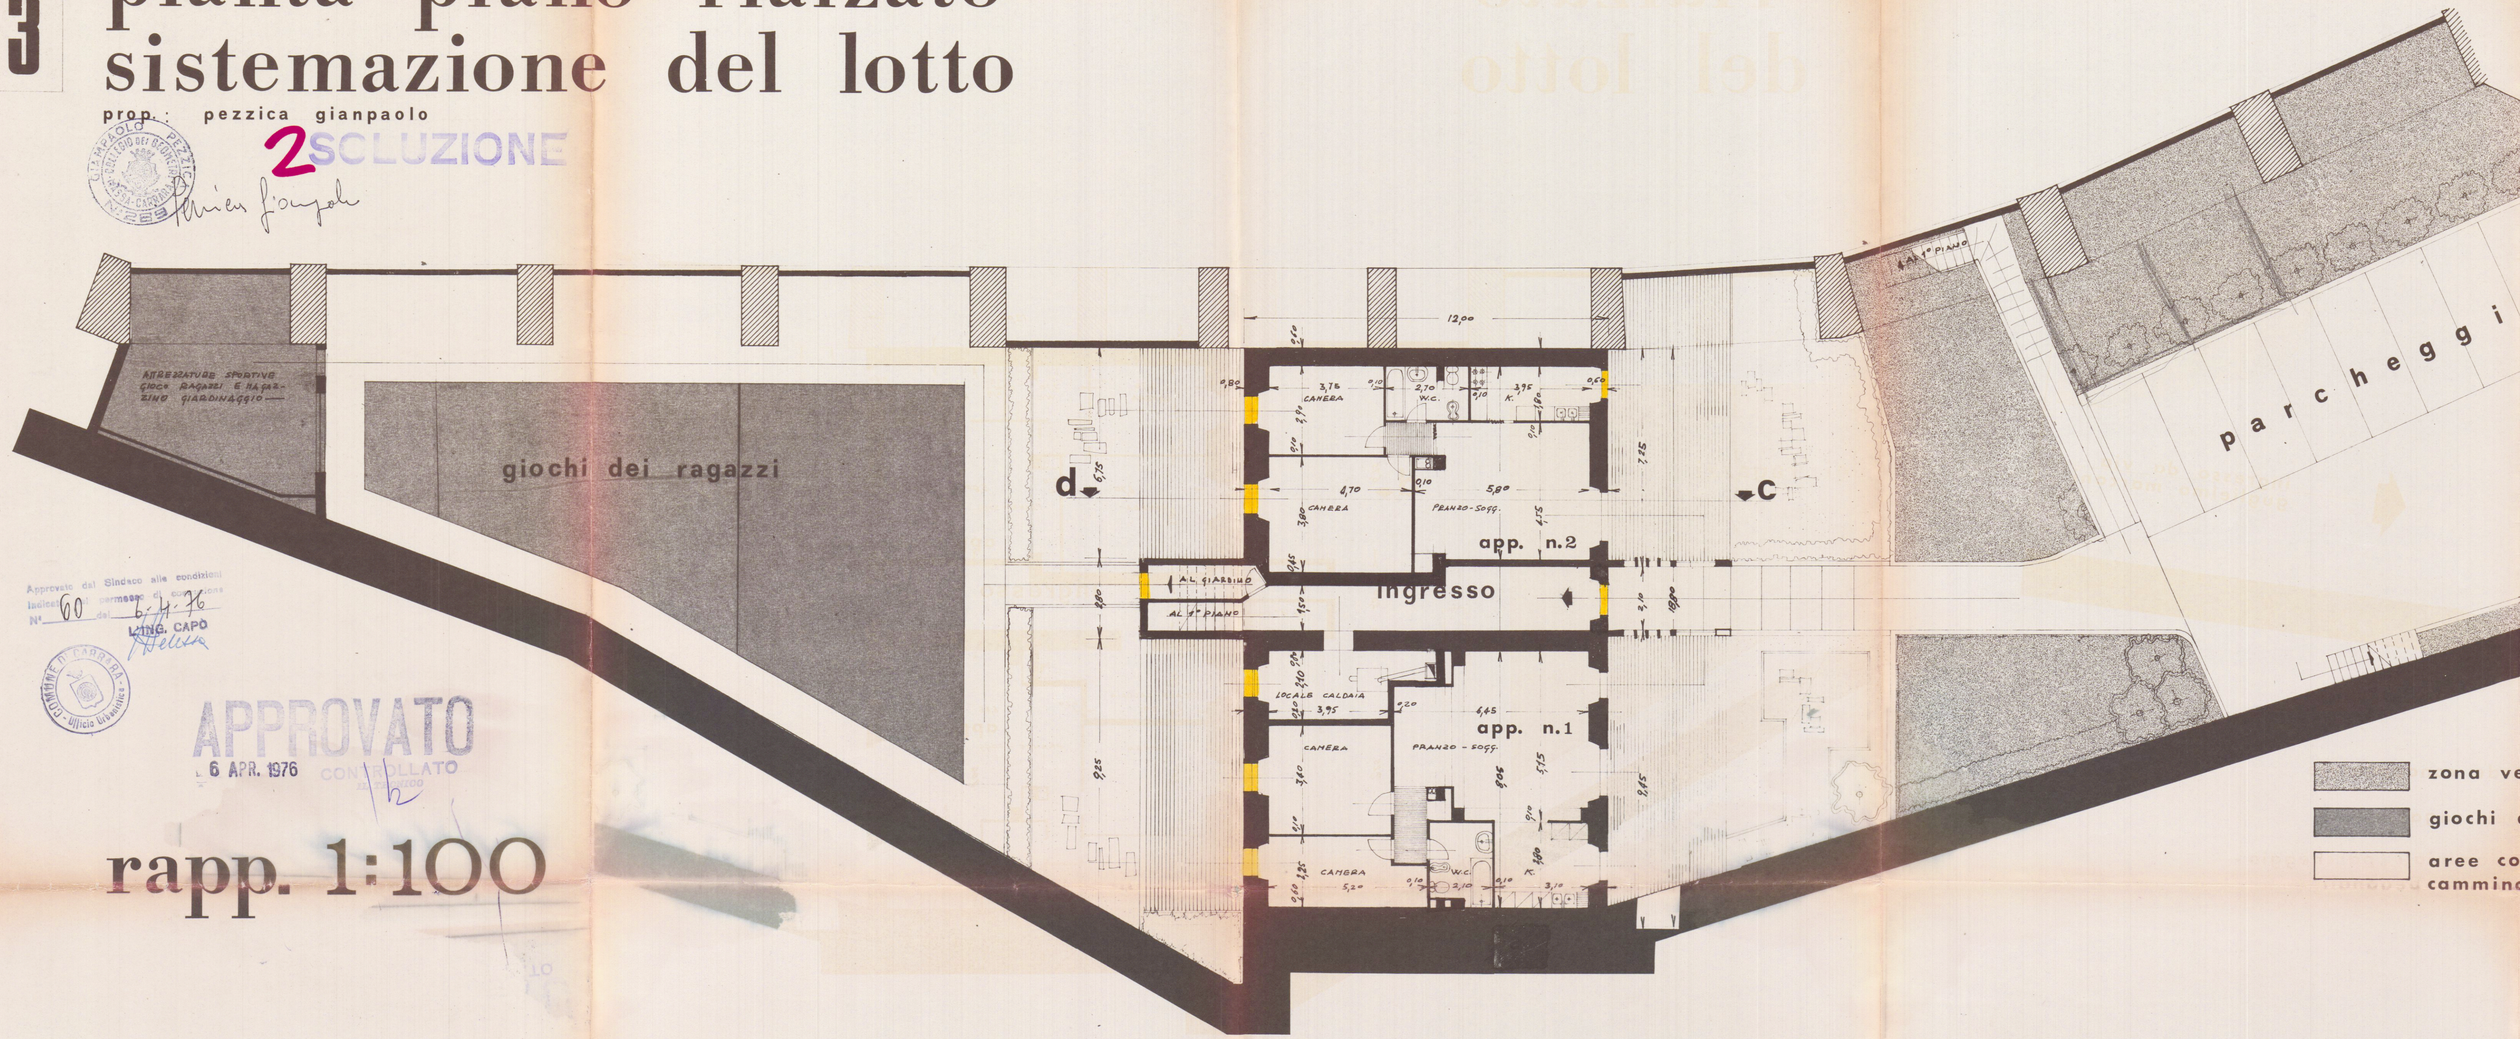

Approvato dal Sindaco alle condizioni indicate nel permesso di costruzione
N° 60 del 6.4.76
L'ING. CAPO
COMUNE DI CARRARA - Ufficio Urbanistica
APPROVATO
6 APR. 1976
CONTROLLATO

rapp. 1:100