


PROGETTAZIONE:

Ing. Giuseppe FRUZZETTI
Via Cavour 17 - 54033 CARRARA

COMMITTENTE:

PORTO DI CARRARA S.p.A.
Viale Da Verrazzano - 54033 CARRARA


0	13/04	PRIMA USCITA			
REV.	DATA	DESCRIZIONE	DISEGN.	CONTR.	APPROV.
PROPRIETA': A.R.E.A S.p.A. Viale D. Zaccagna - 54033 CARRARA			FILE		
OGGETTO: REALIZZAZIONE DI FABBRICATI AD USO UFFICI E DI SERVIZIO PER IL POTENZIAMENTO DELL'AREA RETROPORTUALE MARINA DI CARRARA - VIALE ZACCAGNA			SCALA 1:2000	TAVOLA 1	
TITOLO: INQUADRAMENTO CARTOGRAFICO E NORMATIVO					

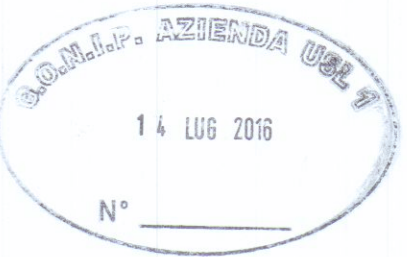


SISTEMI E SUBSISTEMI TERRITORIALI	
SISTEMA:	Sistema territoriale della pianura costiera
SUBSISTEMA:	Sub-sistema portuale
U.T.O.E.:	1.A2 Area retroportuale
AREA CLASSIFICATA	D7 Area retroportuale - Centro Intermodale



ESTRATTO DI MAPPA CATASTALE
Foglio 105 - Particella 855
Scala 1:2000
Fabbricati in progetto

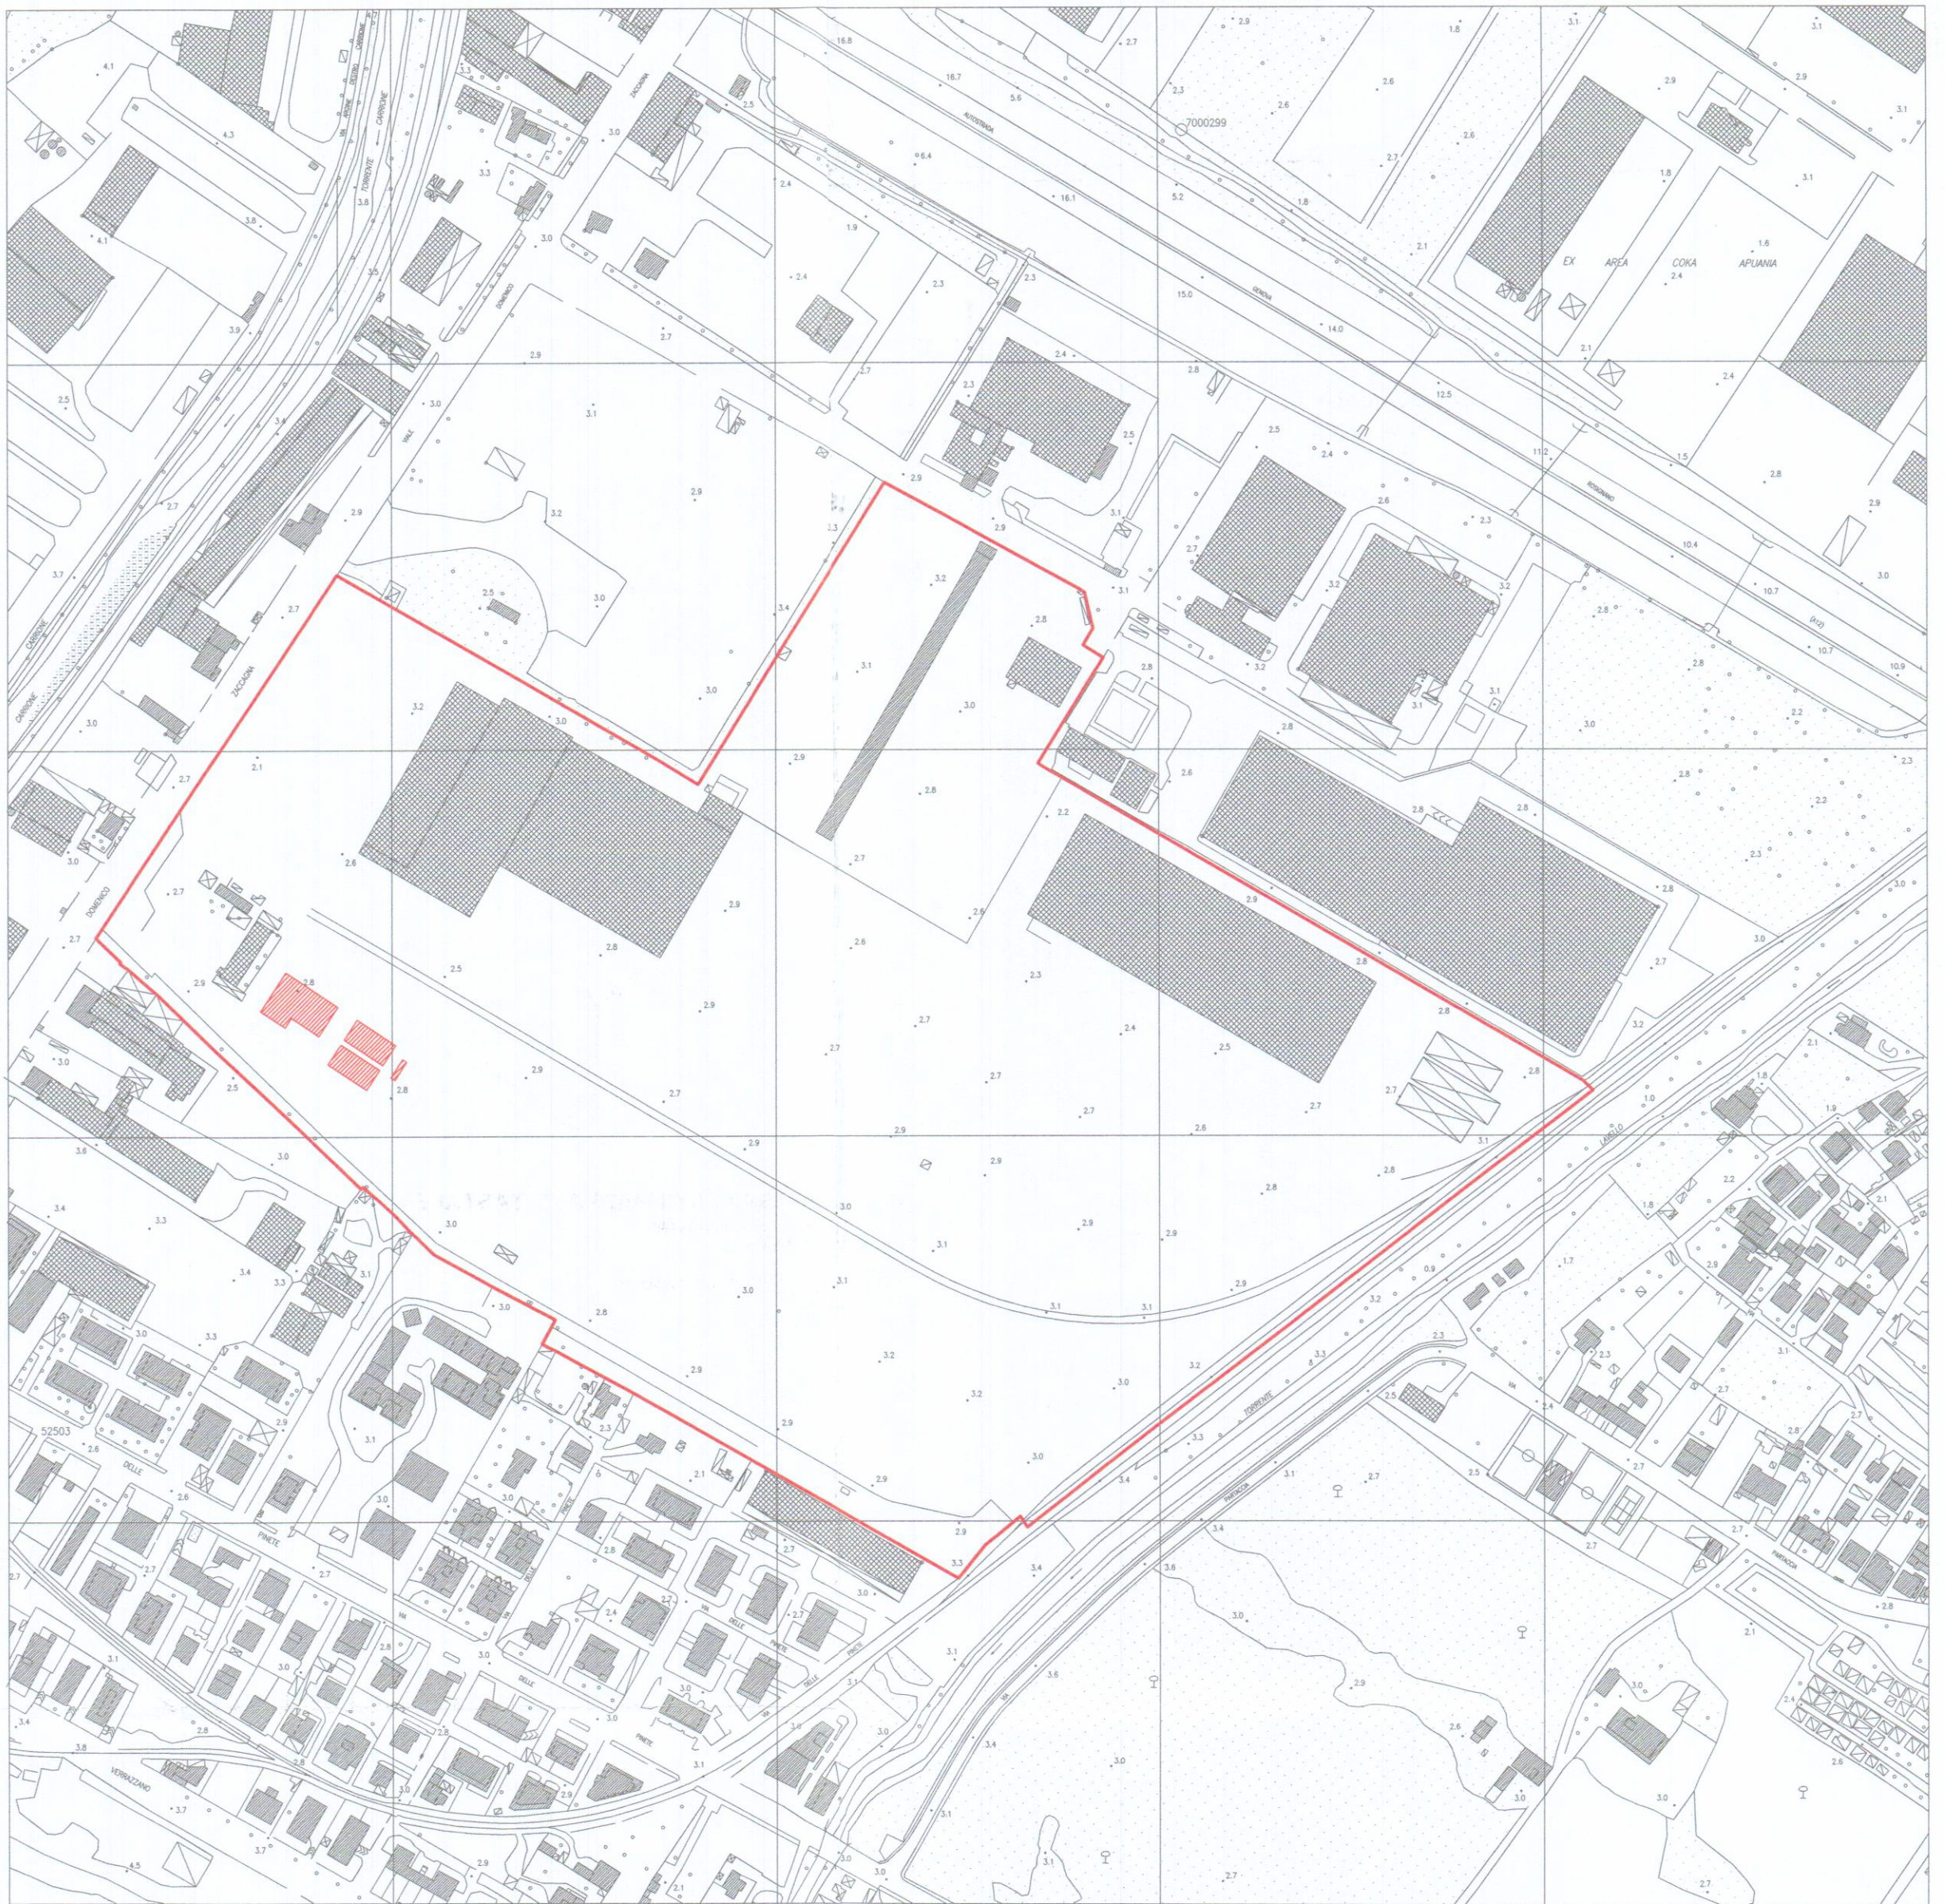


ESTRATTO AEROFOTOGRAMMETRICO
Scala 1:2000
Limite di proprietà
Fabbricati in progetto

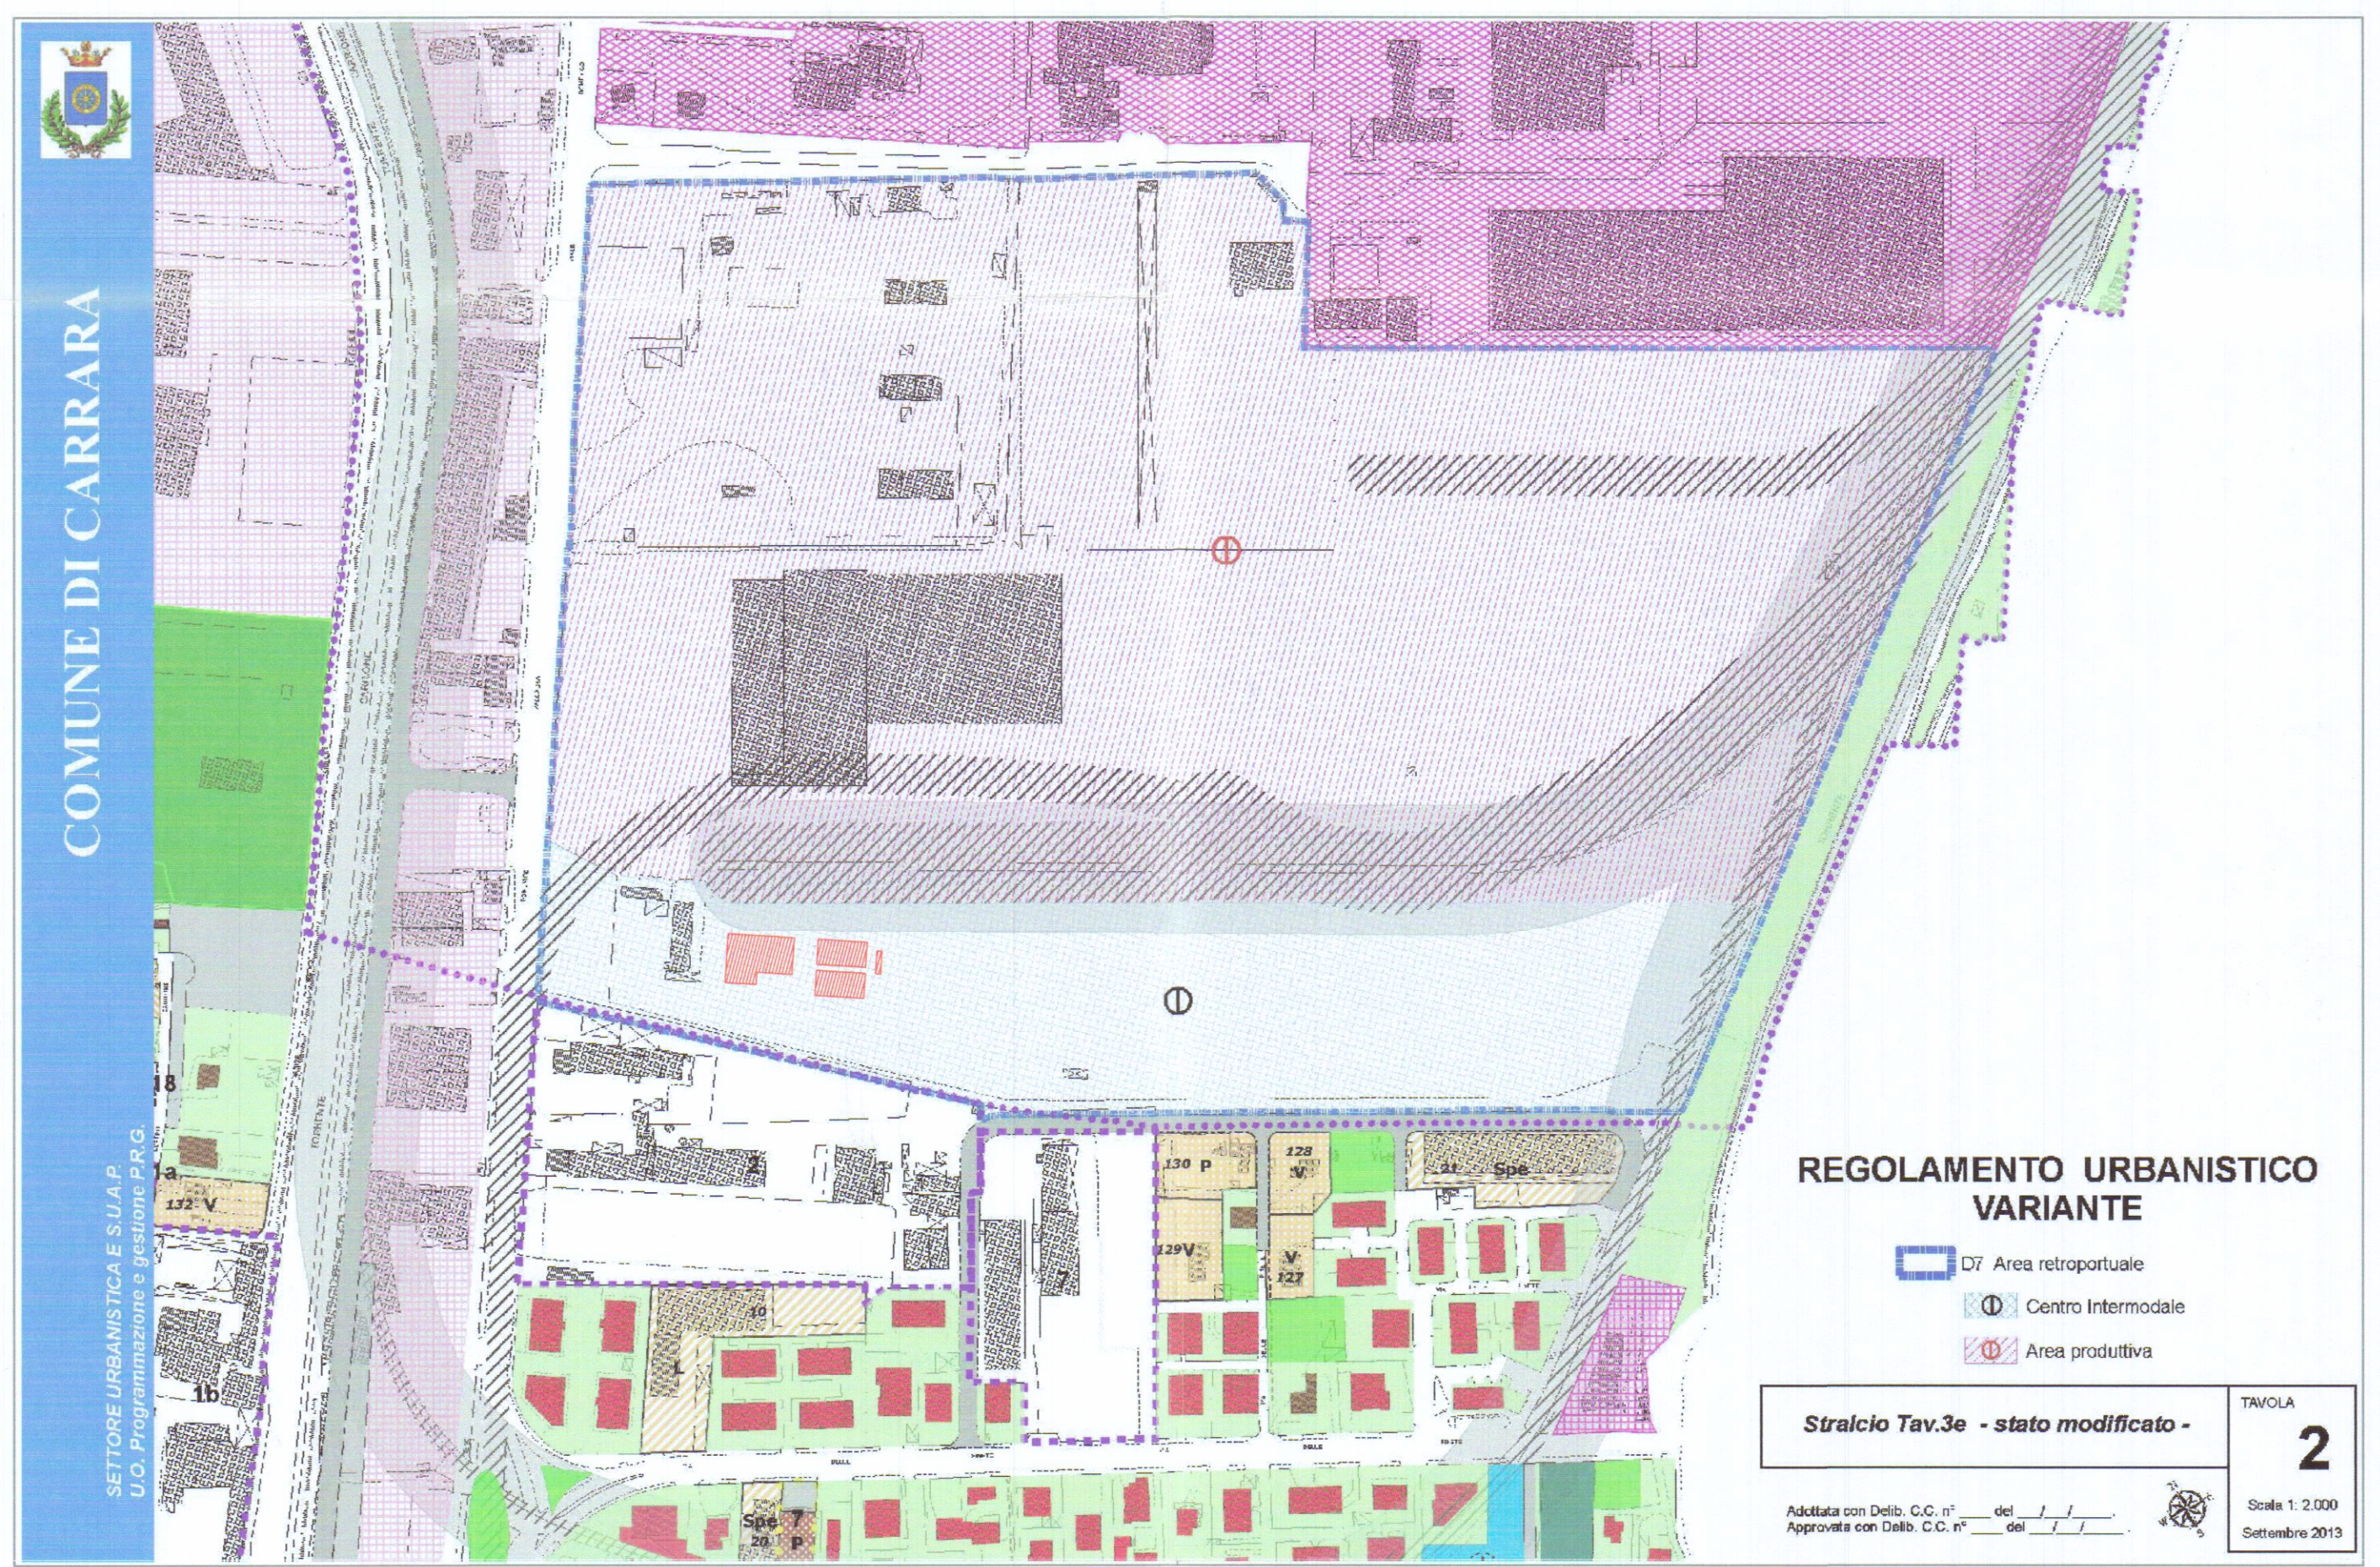

ESTRATTO DI PRG
Fabbricati in progetto

REGOLAMENTO URBANISTICO
VARIANTE
D7 Area retroportuale
Centro Intermodale
Area produttiva

Stralcio Tav.3e - stato modificato -
TAVOLA
2
Adottata con Delib. C.C. n° del
Approvata con Delib. C.C. n° del
Settembre 2013
Scala 1:2.000

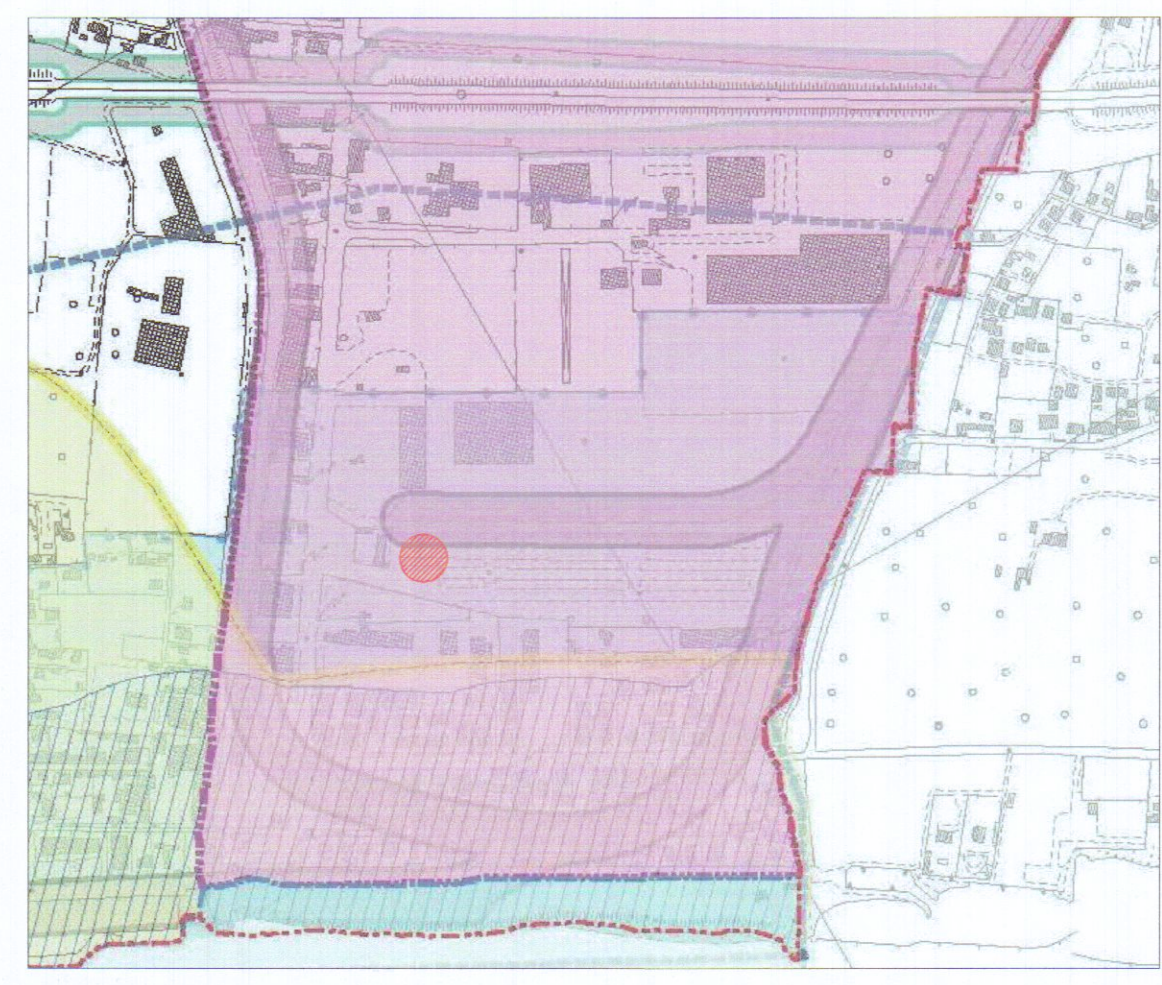

ESTRATTO PS 2009 - TAV. QC.5 - VINCOLI

- SIN - Perimetrazione a terra
- Ferrovio
- Idrogeologico L.3267/23
- D.C.R. 47/90
- Area d'intervento



ESTRATTO P.A.I. - Piano assetto idrogeologico

- I3 - PIE - Pericolosità Idraulica Elevata
area interessata da allagamenti per eventi compresi tra $30 < T_r \leq 200$ anni
- Area d'intervento