

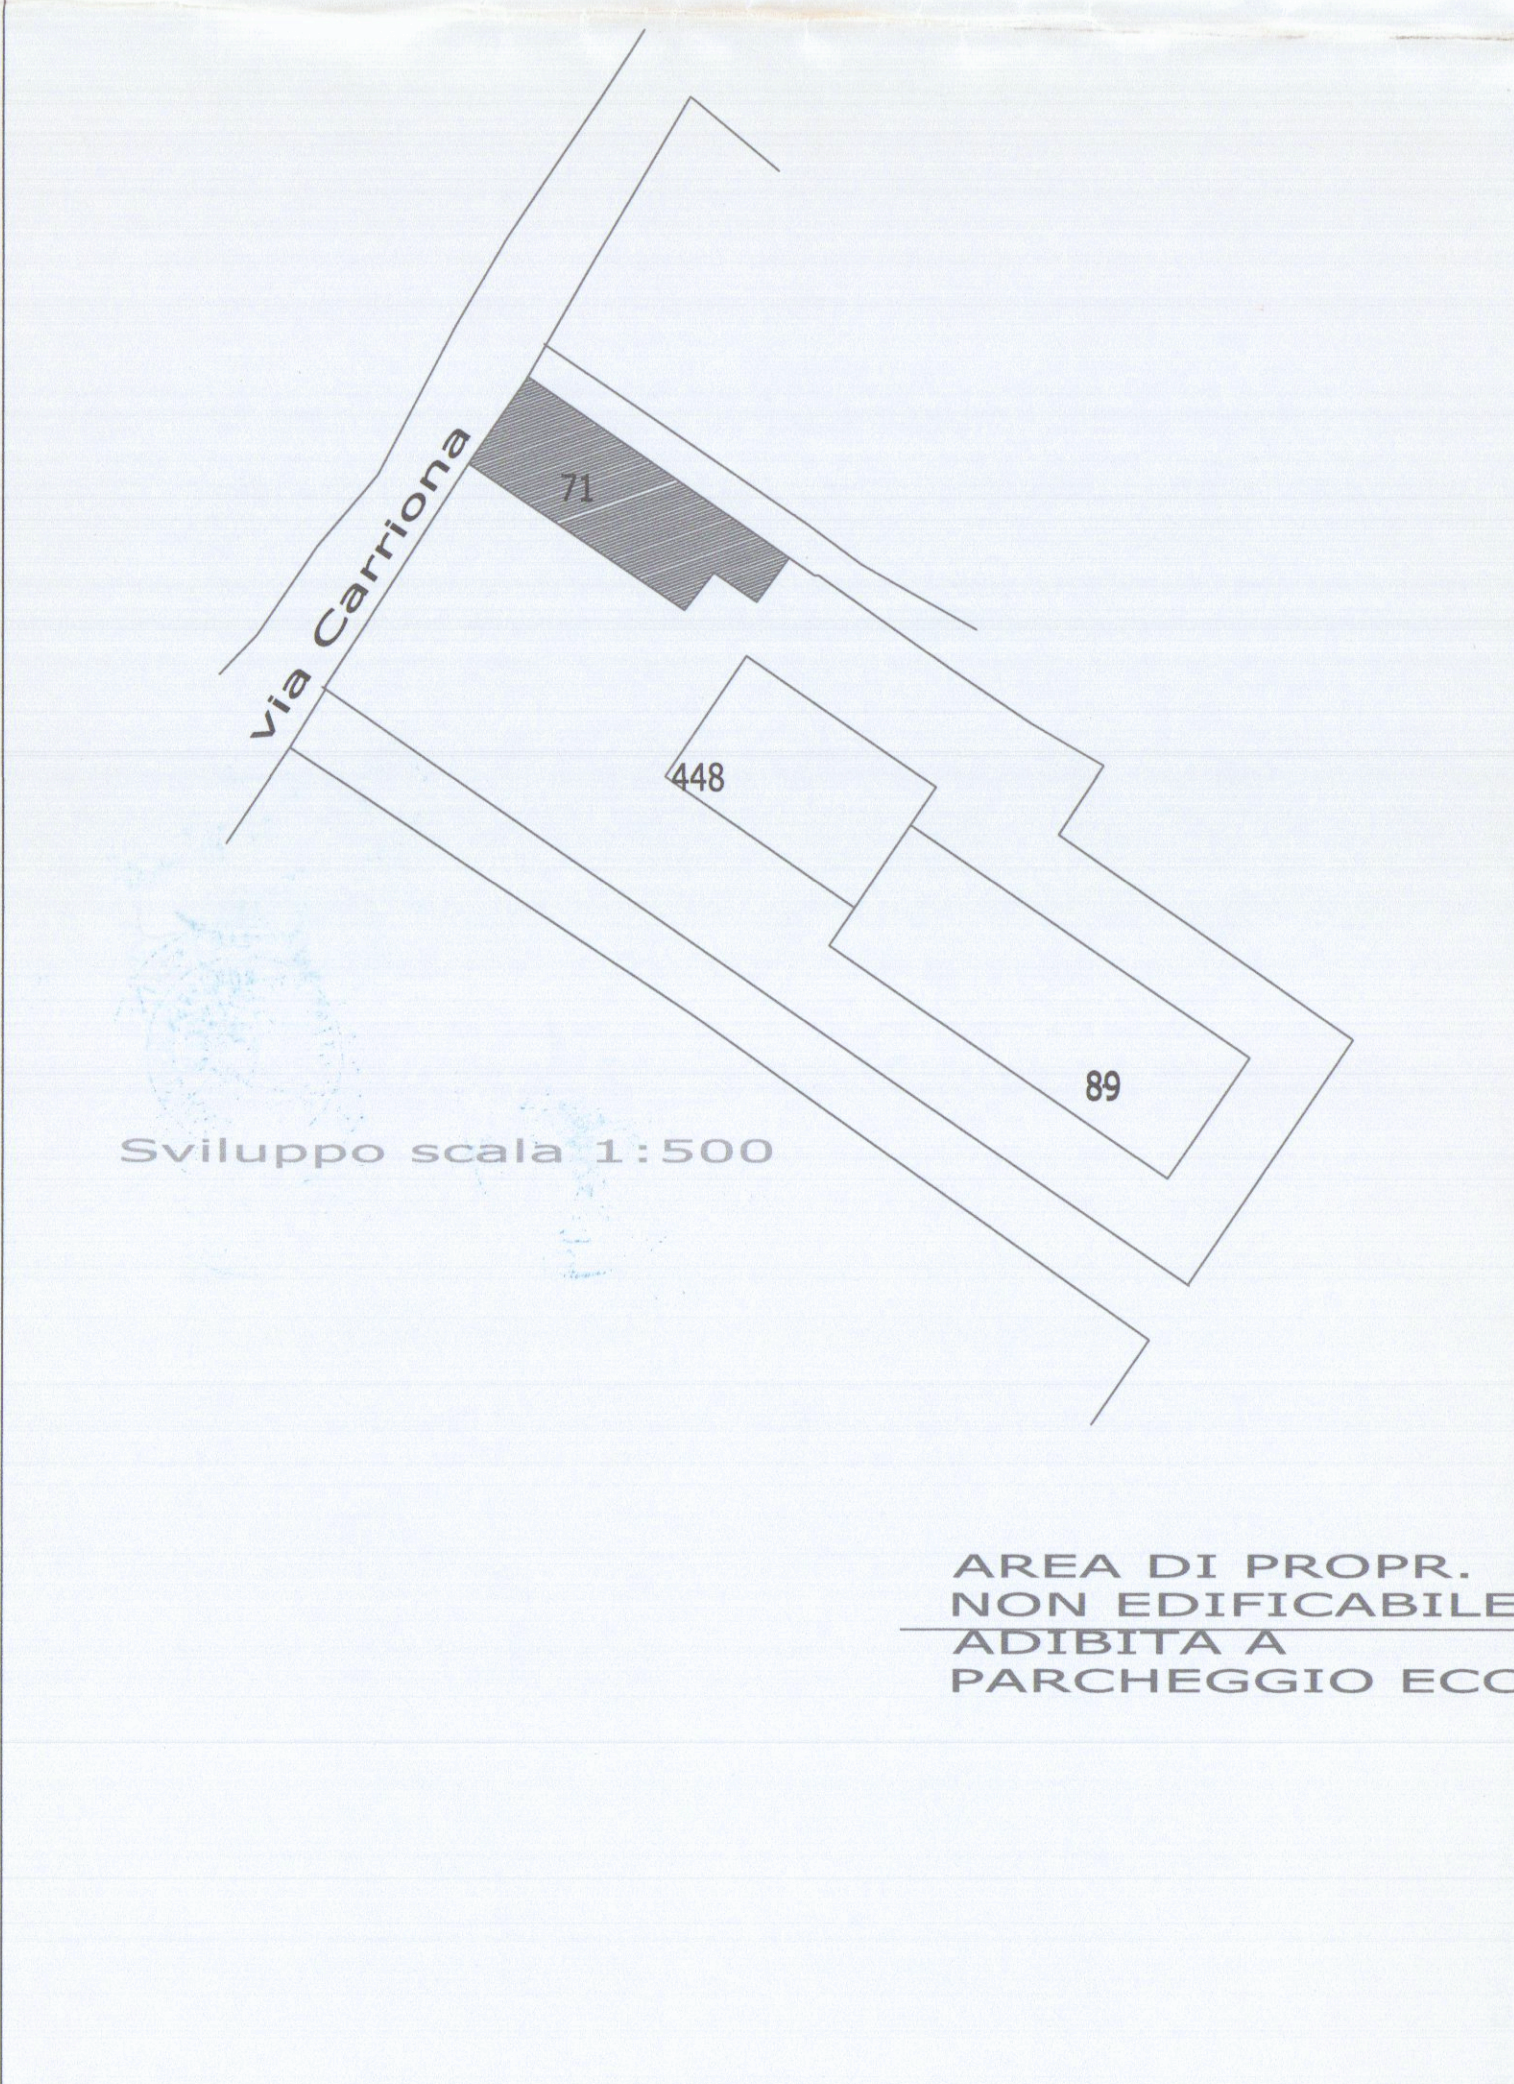


TAV. N.° 1	Proprietà : SOCIETA' IMPIANTI GENERALI EDILIZIA SERVIZI SRL		
Dati Tav. PLANIMETRIA GENERALE TABELLE E SCHEMI	Oggetto: COSTRUZIONE FABBRICATO DI C.A.T.E. ABITAZIONE LOC. SANT'ANTONIO VIA CARRIONA CIV. 362		
Data: 3.12.2005	Scala : 1:100	Dati catasto FG. 73, mapp. 448 - 89 - 71/2 parte	Varie <i>cel 20/10/06</i>

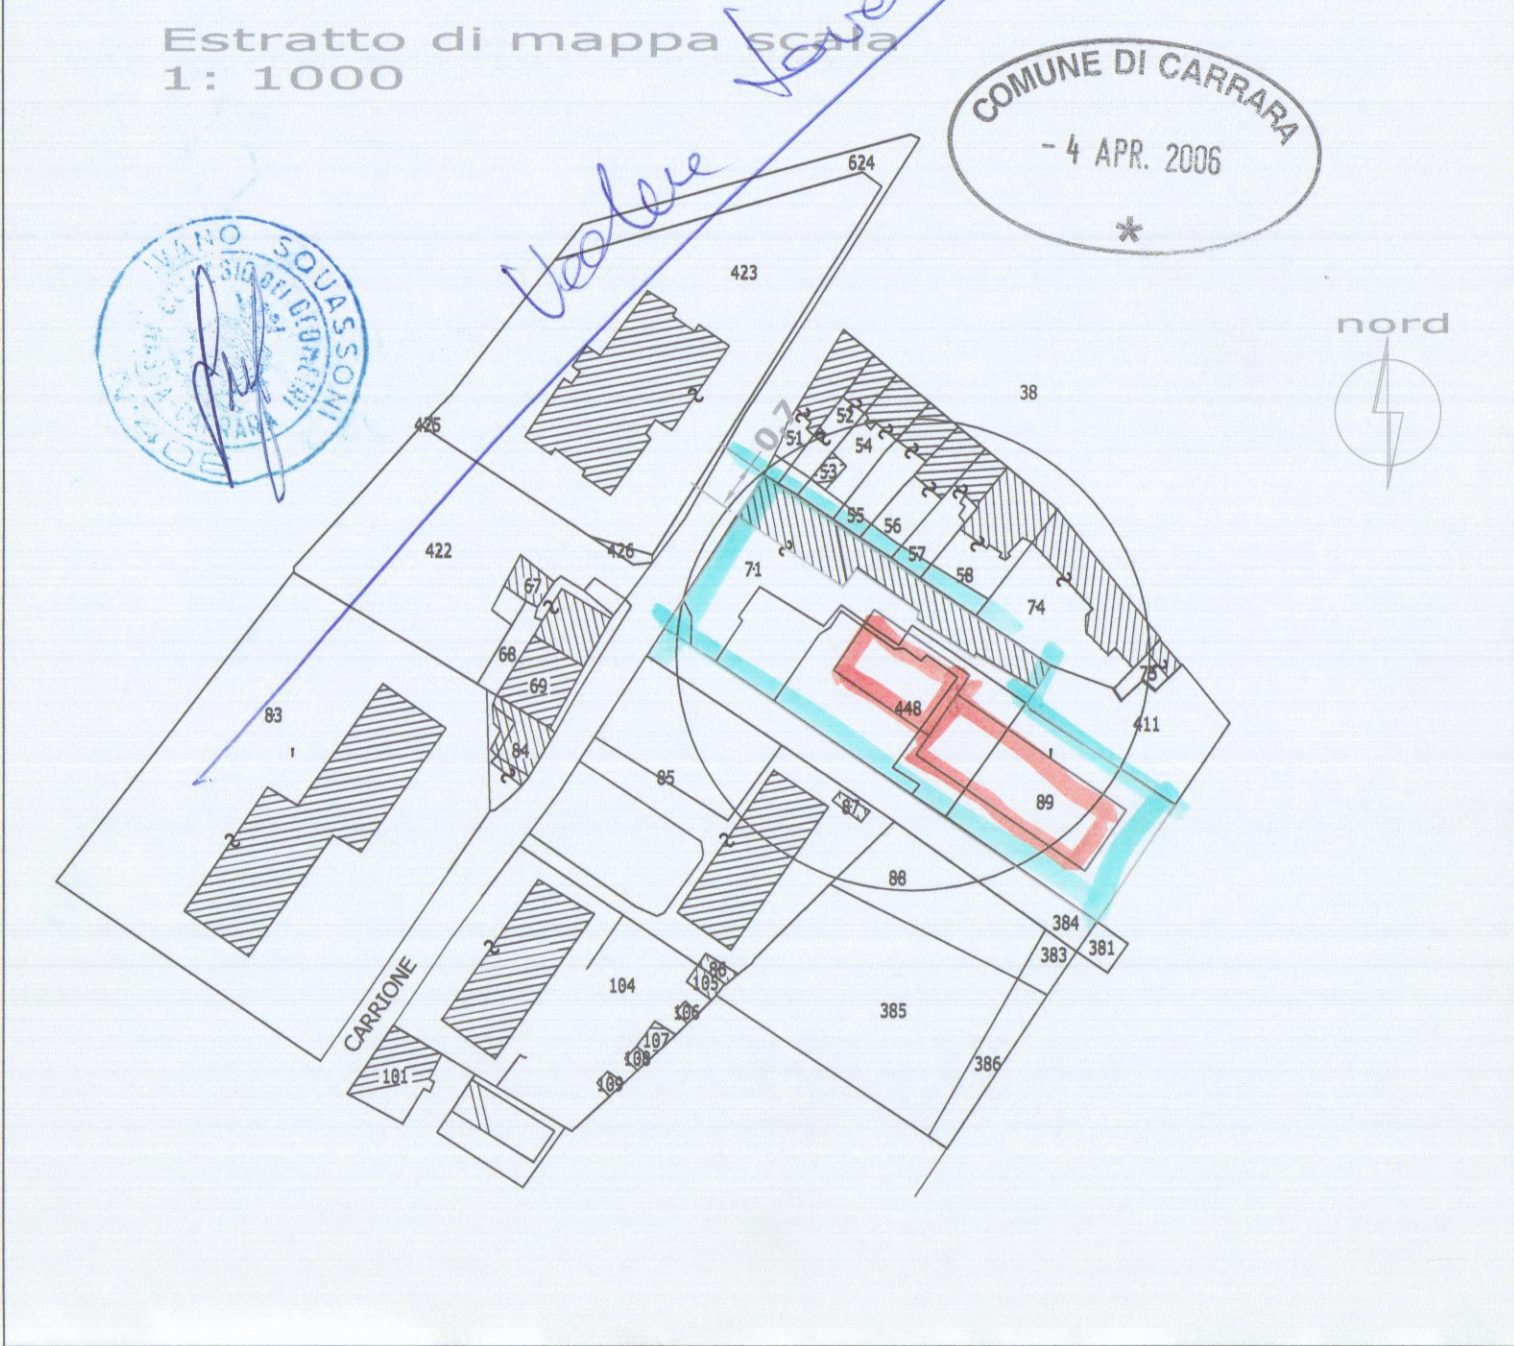

Schema Superfici e Volumi

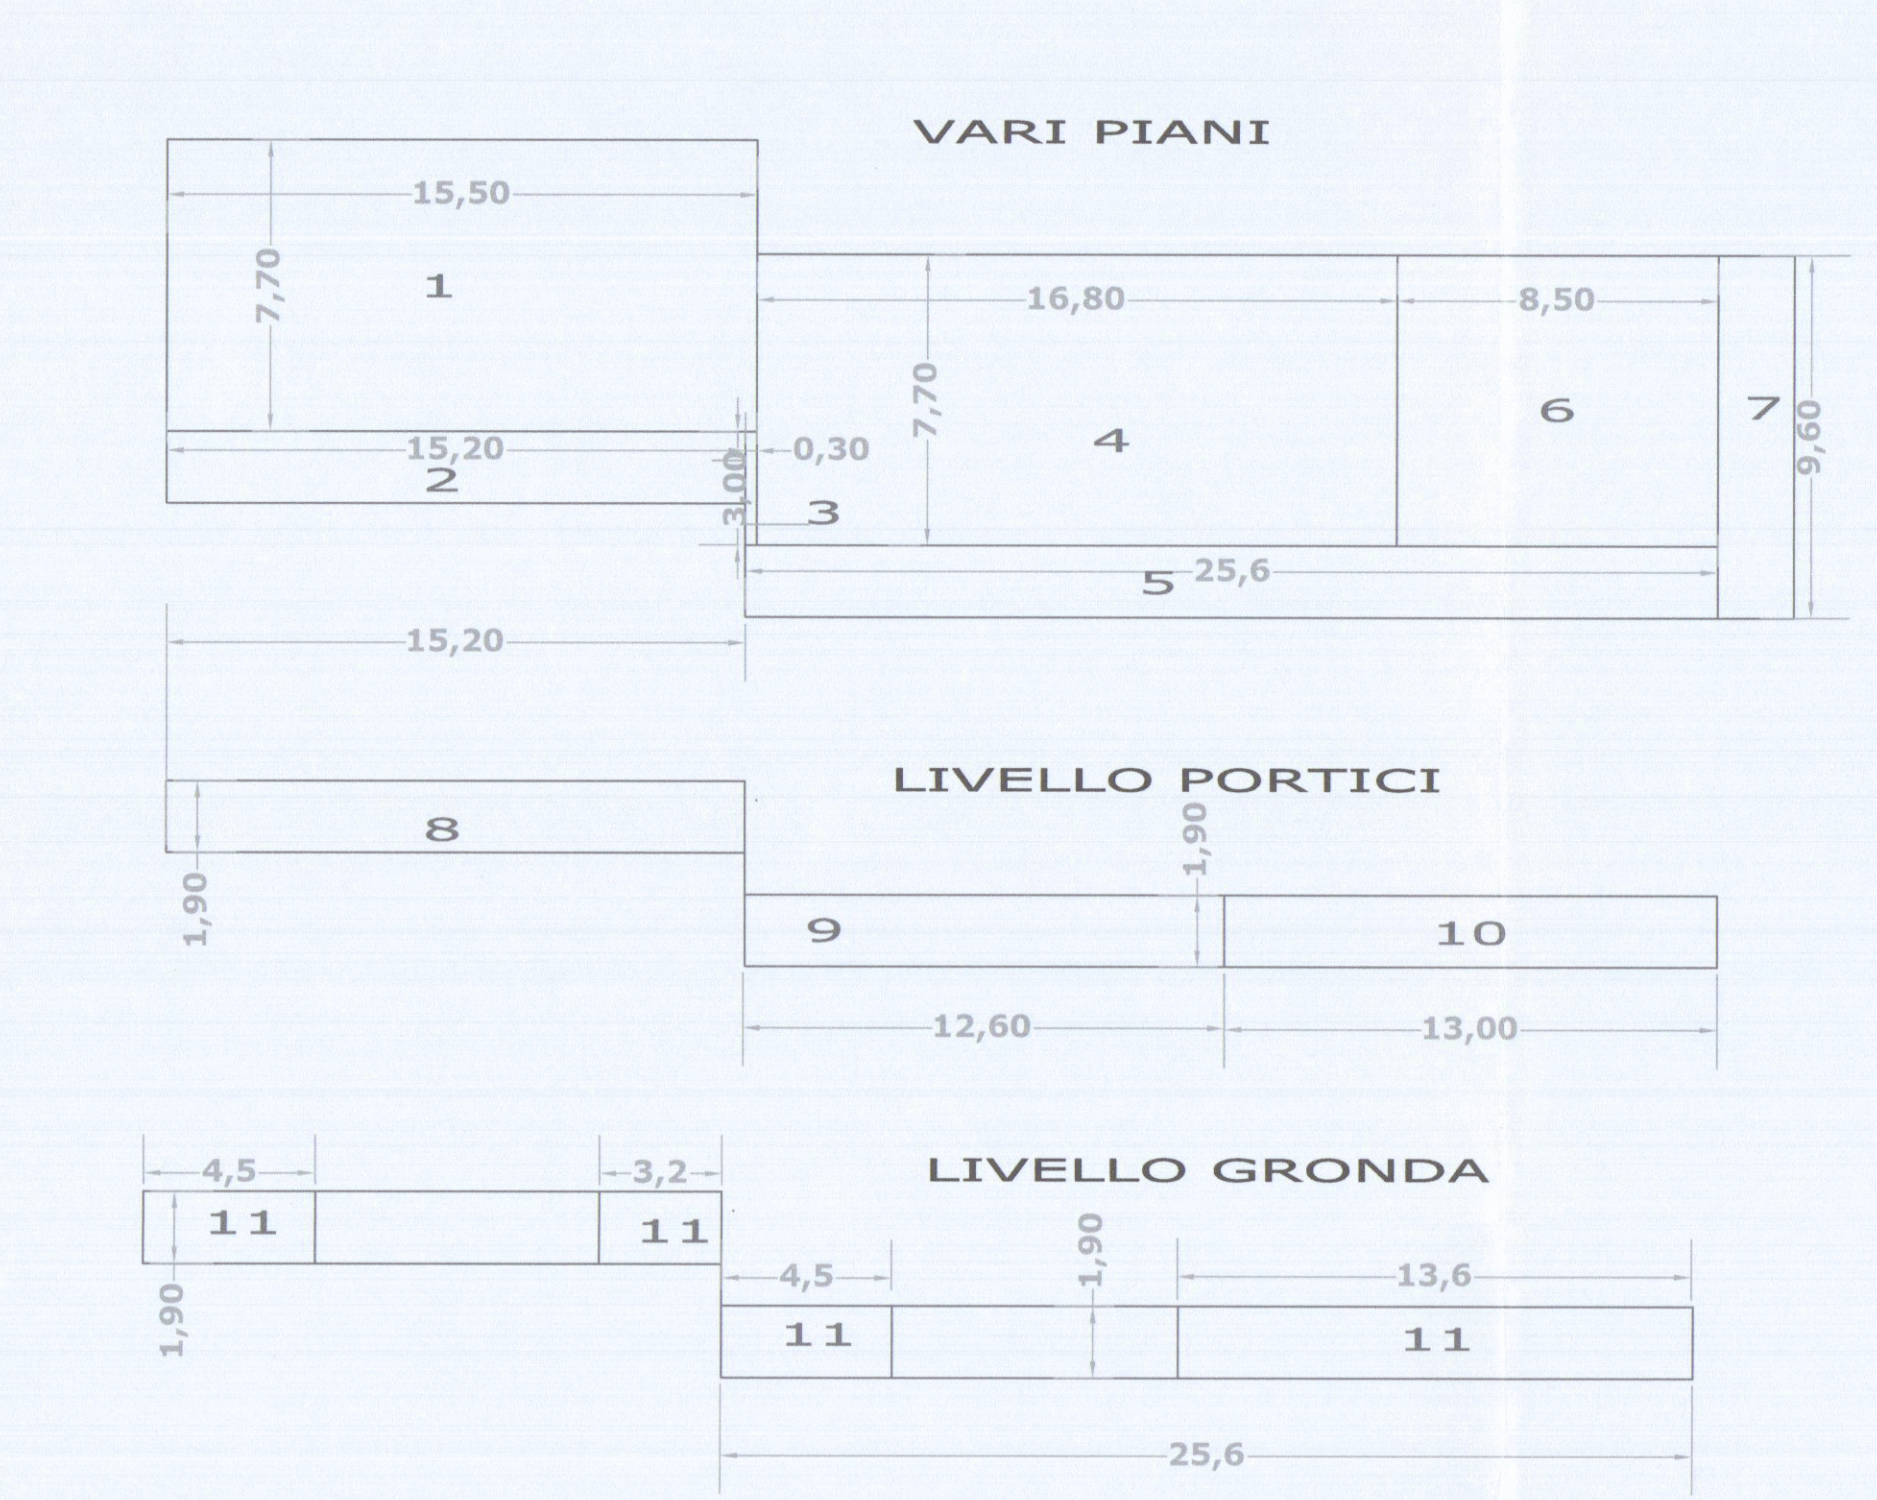

P.tip	N.	dimens.	sup. mq.	SUL.	H.	Vol. mc.
1/S	1	15,5x7,7	119,35	/	1,85	220,80
	2	15,2x1,9	28,90	/	/	53,50
	3	0,3x3,0	0,90	/	/	1,70
	4	16,8x7,70	129,35	/	/	239,30
	5	25,6x1,90	48,60	/	/	89,90
	6	8,50x7,70	65,45	/	/	121,10
	7	9,60x2,0	19,20	/	/	35,50
		Totale	411,75	/	/	761,80

FUORI TERRA	P.tip	N.	dimens.	sup. cop.	P	SUL.	H.	Vol. mc.
	P.R	1	15,5x7,7	119,35	2	238,70	7,50	895,10
	Rialz	2	15,2x1,9	/		/	0,95	27,45
	F.T.	3	0,3x3,0	0,90		/	7,50	6,75
	F.T.	4	16,8x7,70	129,35	2	258,70	7,50	970,10
	Rialz	5	25,6x1,90	/		/	0,95	46,20
	F.T.	6	8,50x7,70	65,45	1	65,45	4,80	314,15
	Rialz	7	9,60x2,0	/		/	0,95	18,25
	Port.	7	9,60x2,0	19,20	1	/	0,95	18,25
	Port.	8	15,2x1,9	28,90	2	/	0,95	54,90
	Port.	9	12,6x1,90	23,90	2	/	0,95	45,90
	Port.	10	13,0x1,9	24,70	2	/	0,95	46,90
	Rialz	11	25,8x1,90	/	1	/	0,95	46,60
	Totale			411,75		562,85		2.490,55
Tot. escluso portico			315,05					

SUP. AREA NON EDIFICABILE	MQ. 420
SUP. AREA EDIFICABILE TOTALE	MQ. 1130
SUP. TOTALE LOTTO	MQ. 1550

R.U. vigente : "


IN PRG. R6 PALAZZINA PIANI 3 H MAX. ML. 10

SUL . DI PRG = 1/2 SUP. LOTTO MQ. 565,00

RC. DI PRG = 30% SUP LOTTO = MQ. 339,00

SUP. PORTICATI DI PRG. 30% SUL MQ. 169,50

STANDARD	R.U.	progetto
Superficie utile lorda max	565 mq	562,85 mq
Distanza confini - strade	5,00 ml	> 5,00 ml
Distanza tra fabbricati	10,00 ml	> 10,00 ml
Altezza max	7,50-10,0 ml	7,50 ml
area di parcheggio	n° 9	n° 11
area di parcheggio Fabb. R2	n° 4	n° 4
TOTALE PARCHEGGI	N° 13	N° 15
area di parcheggio (L.122/89)	249 mq	302 mq
area di parcheggio (L.122/89) R. 2	69 mq	55 mq
TOTALE AREA PARCHEGGIO	318 mq	357 mq

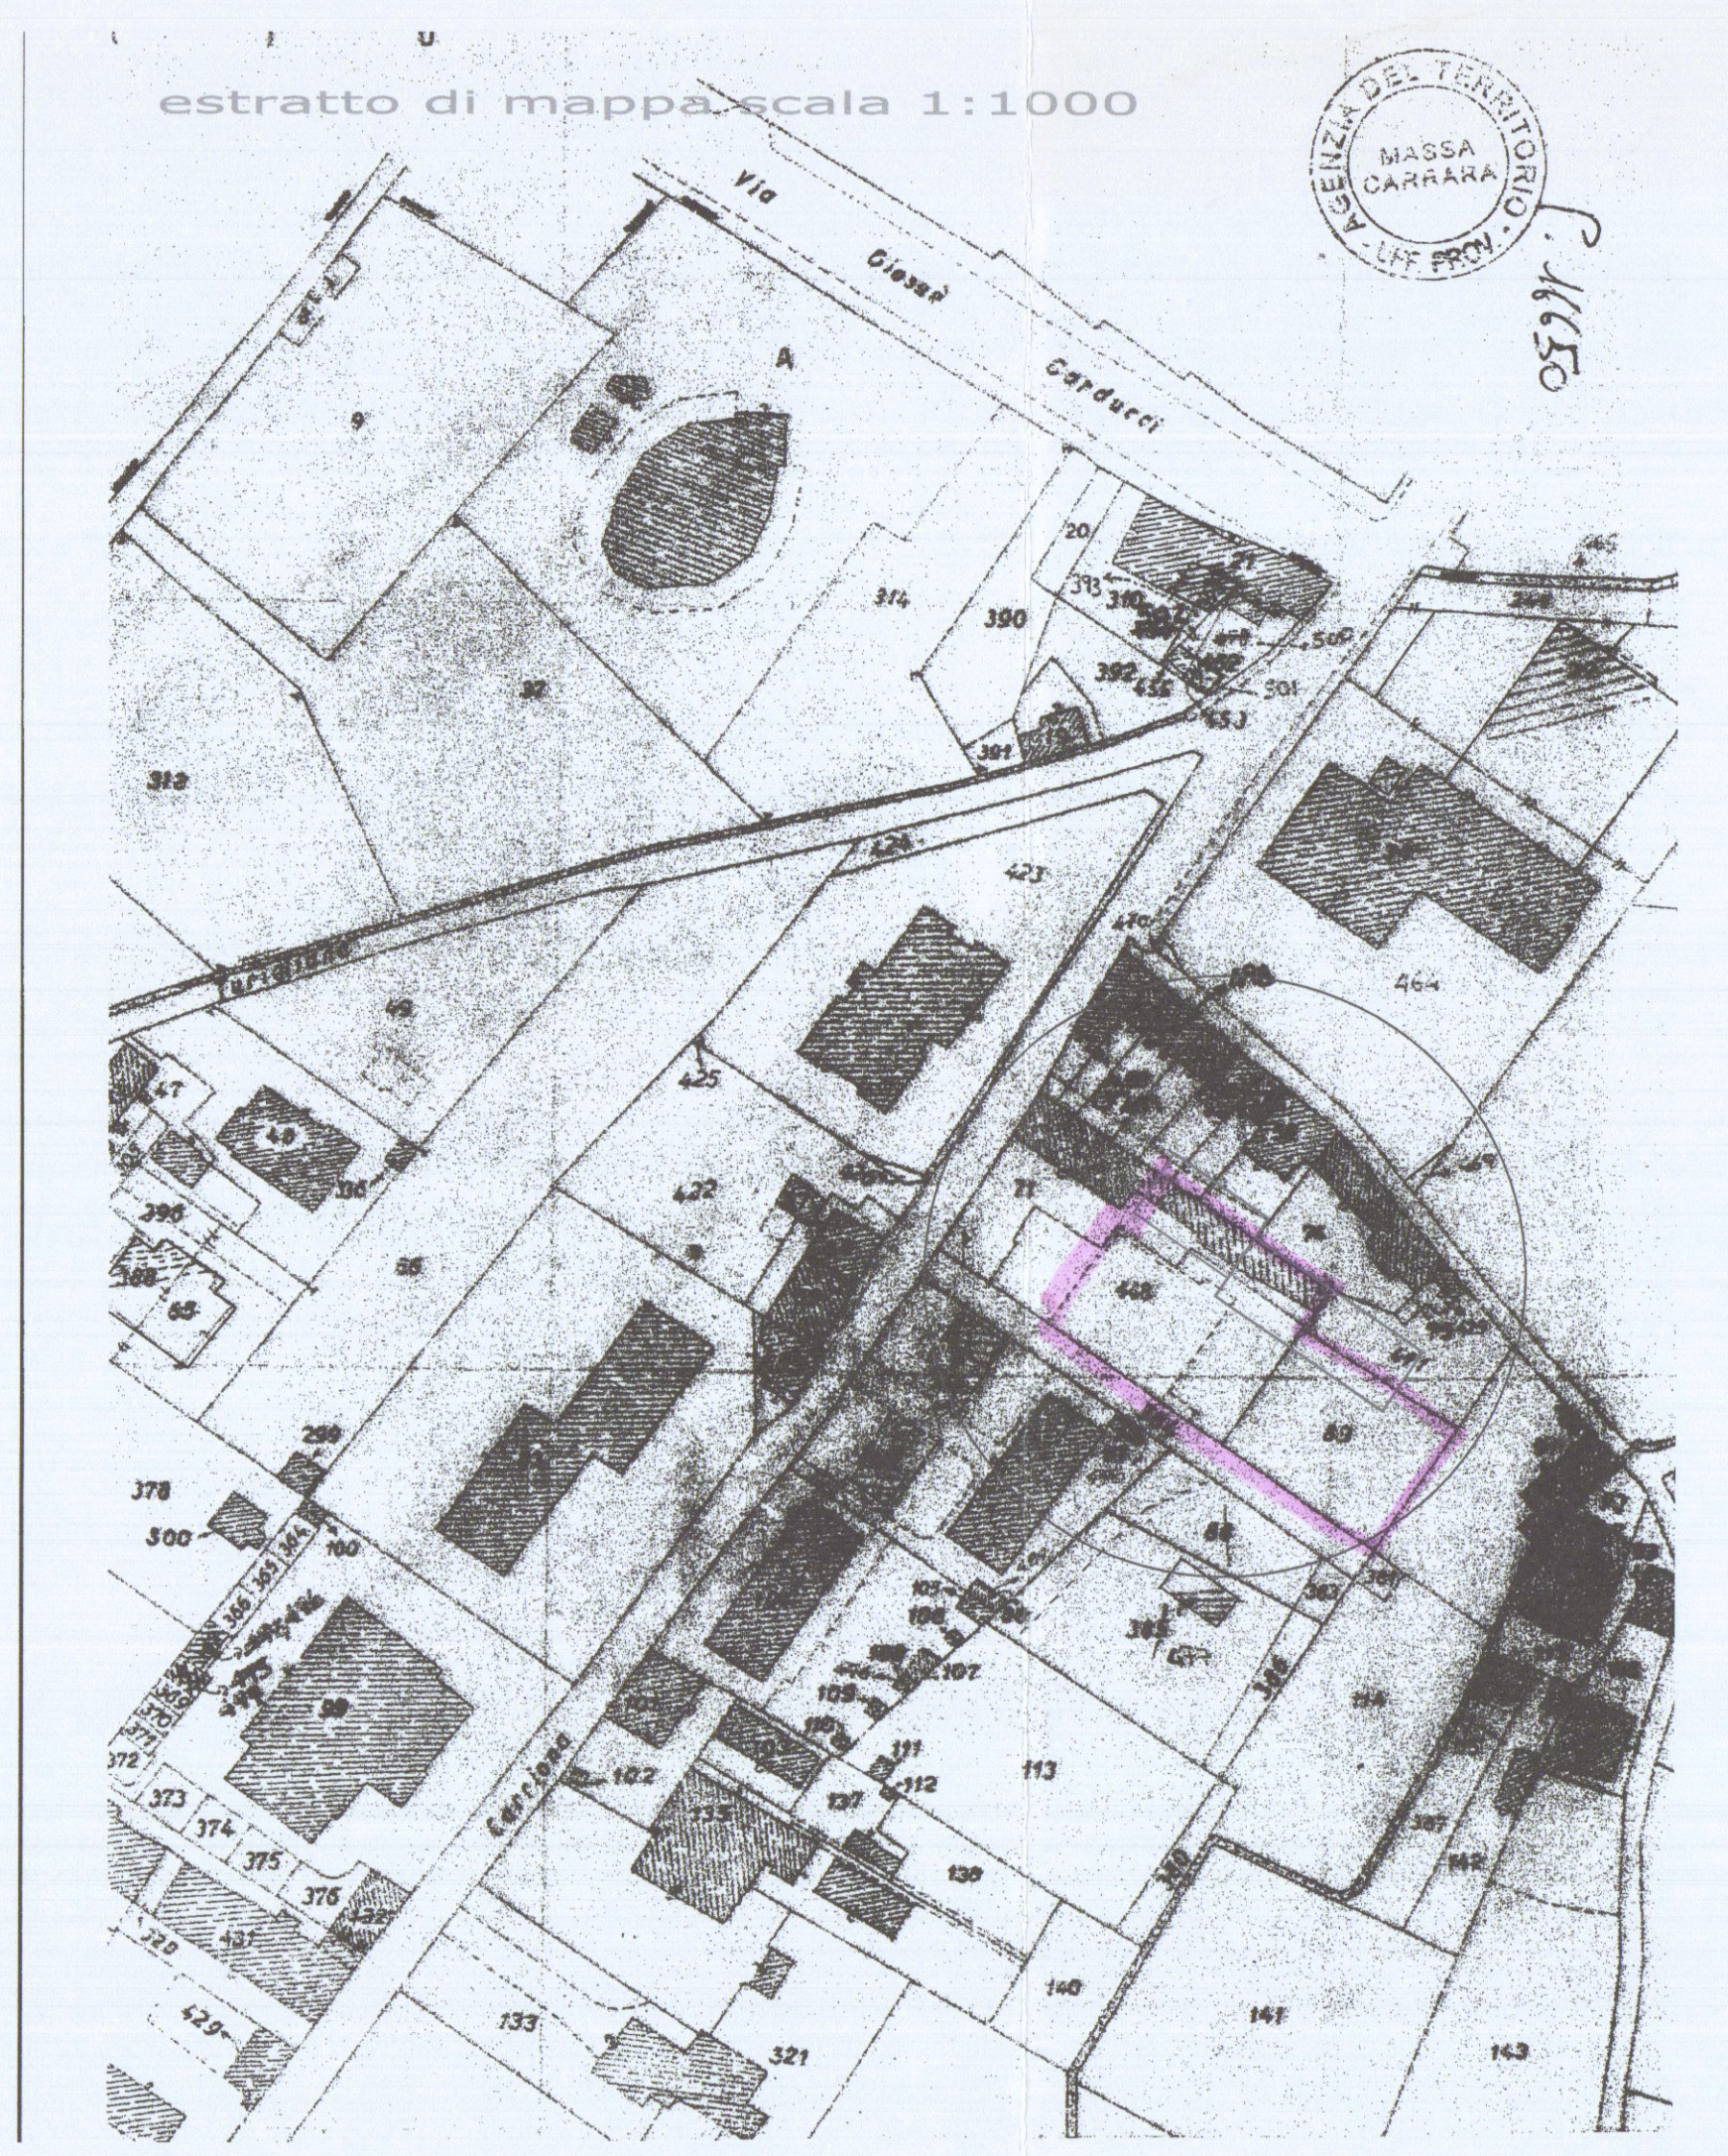

PLANIMETRIA GENERALE SCALA 1:100

