

COMUNE DI CARRARA
MARINA DI CARRARA
7 DIC. 1972 - W VIA F. CAVALLOTTI

PROGETTO: FABBRICATO DI CIVILE ABITAZIONE

"C."

PROGETTISTA: DOTT. ING. A. DAZZI

1 SOLUZIONE


PROPRIETÀ: Sop. Δ. PUA

SOSPESO

LAVORO: PIANTE PIANO 4° E 5°

RAPP. 1:8100

TAV. 6

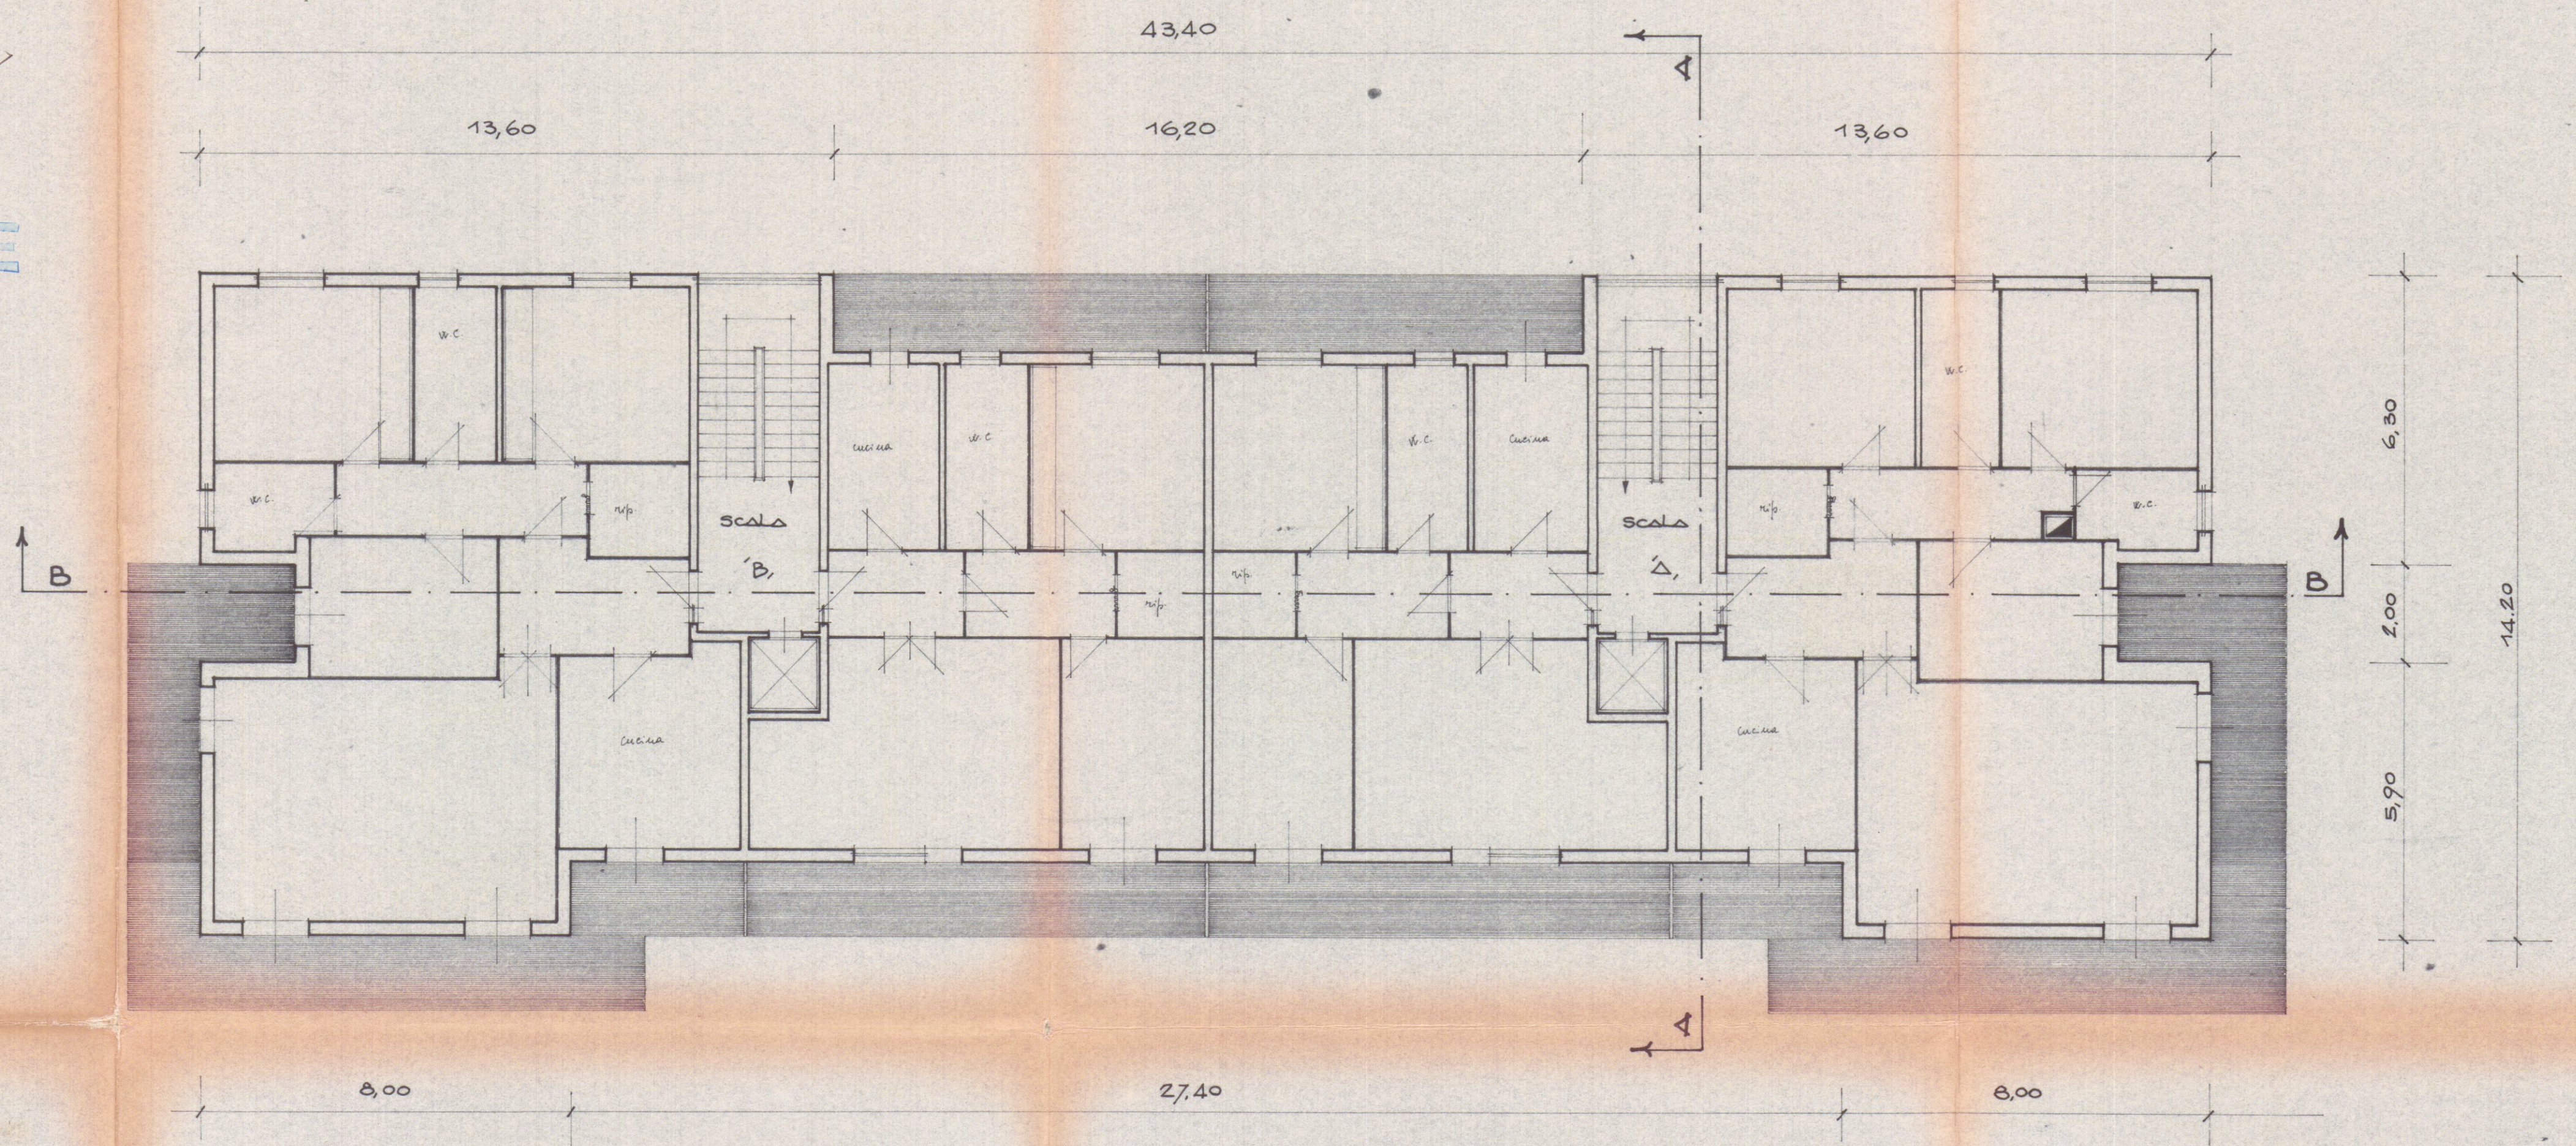

PIANTA PIANO 4° E 5°