



PIANTA PIANO TERRA

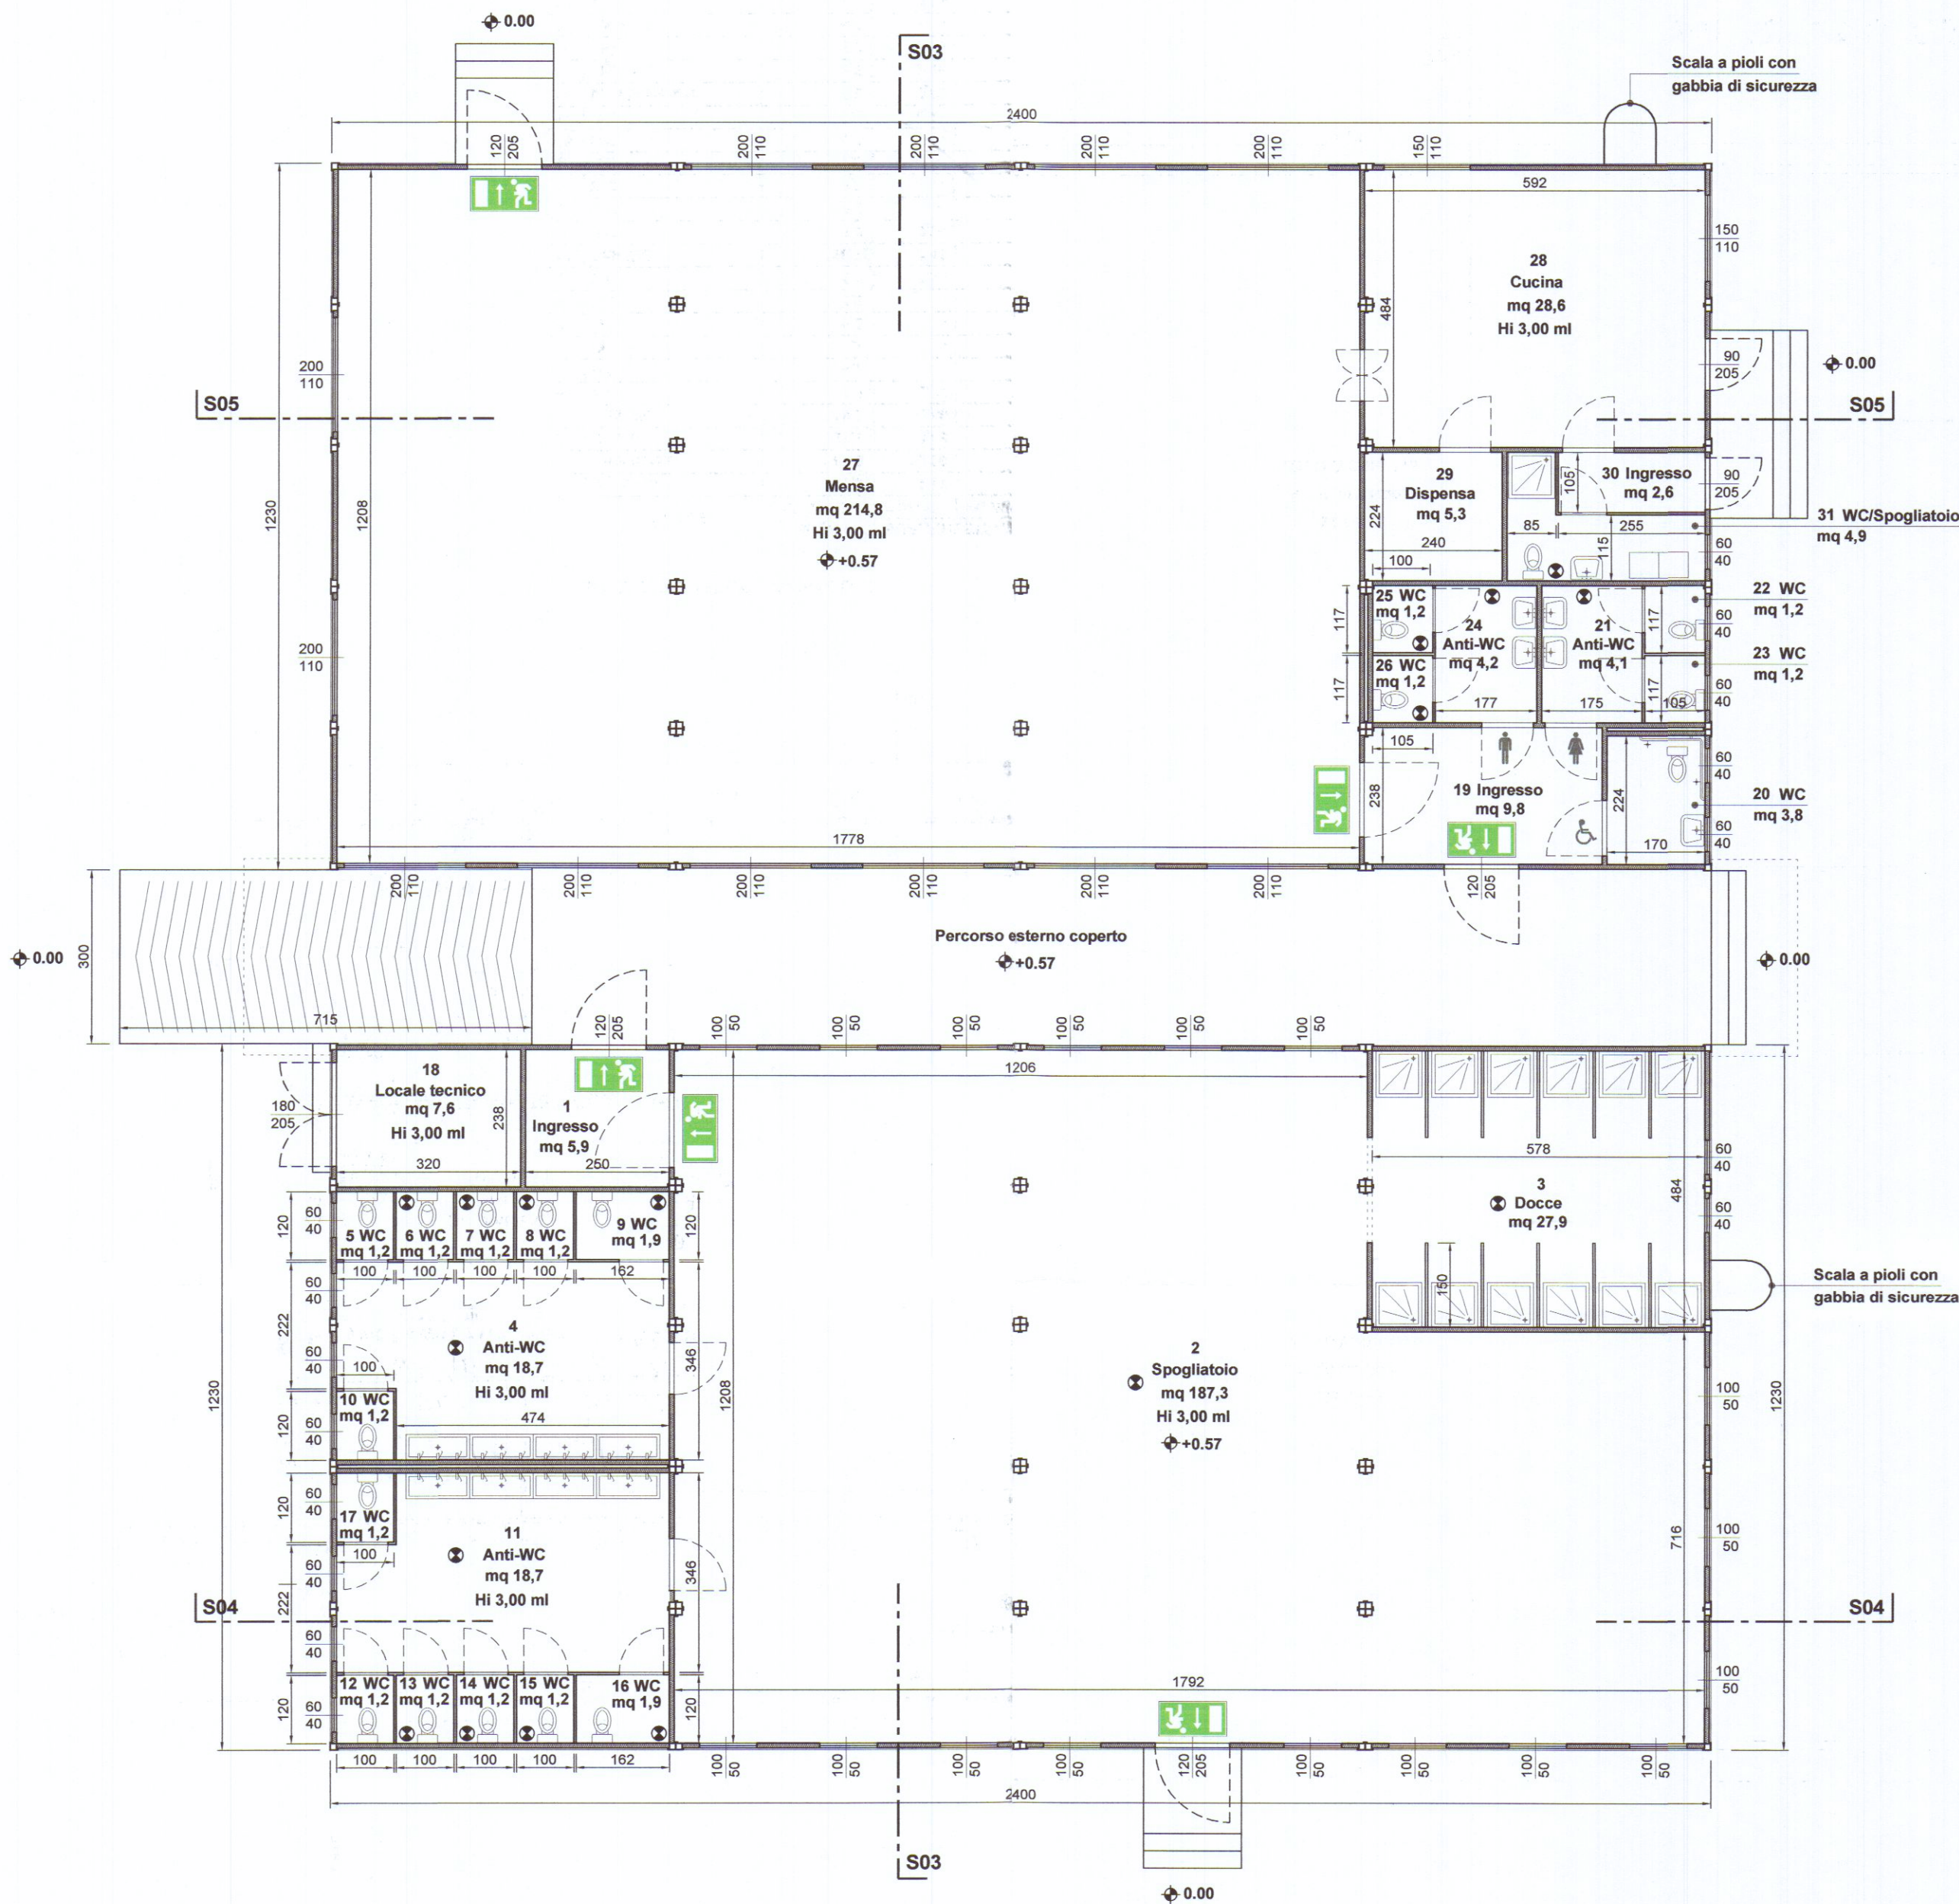

PIANTA COPERTURA

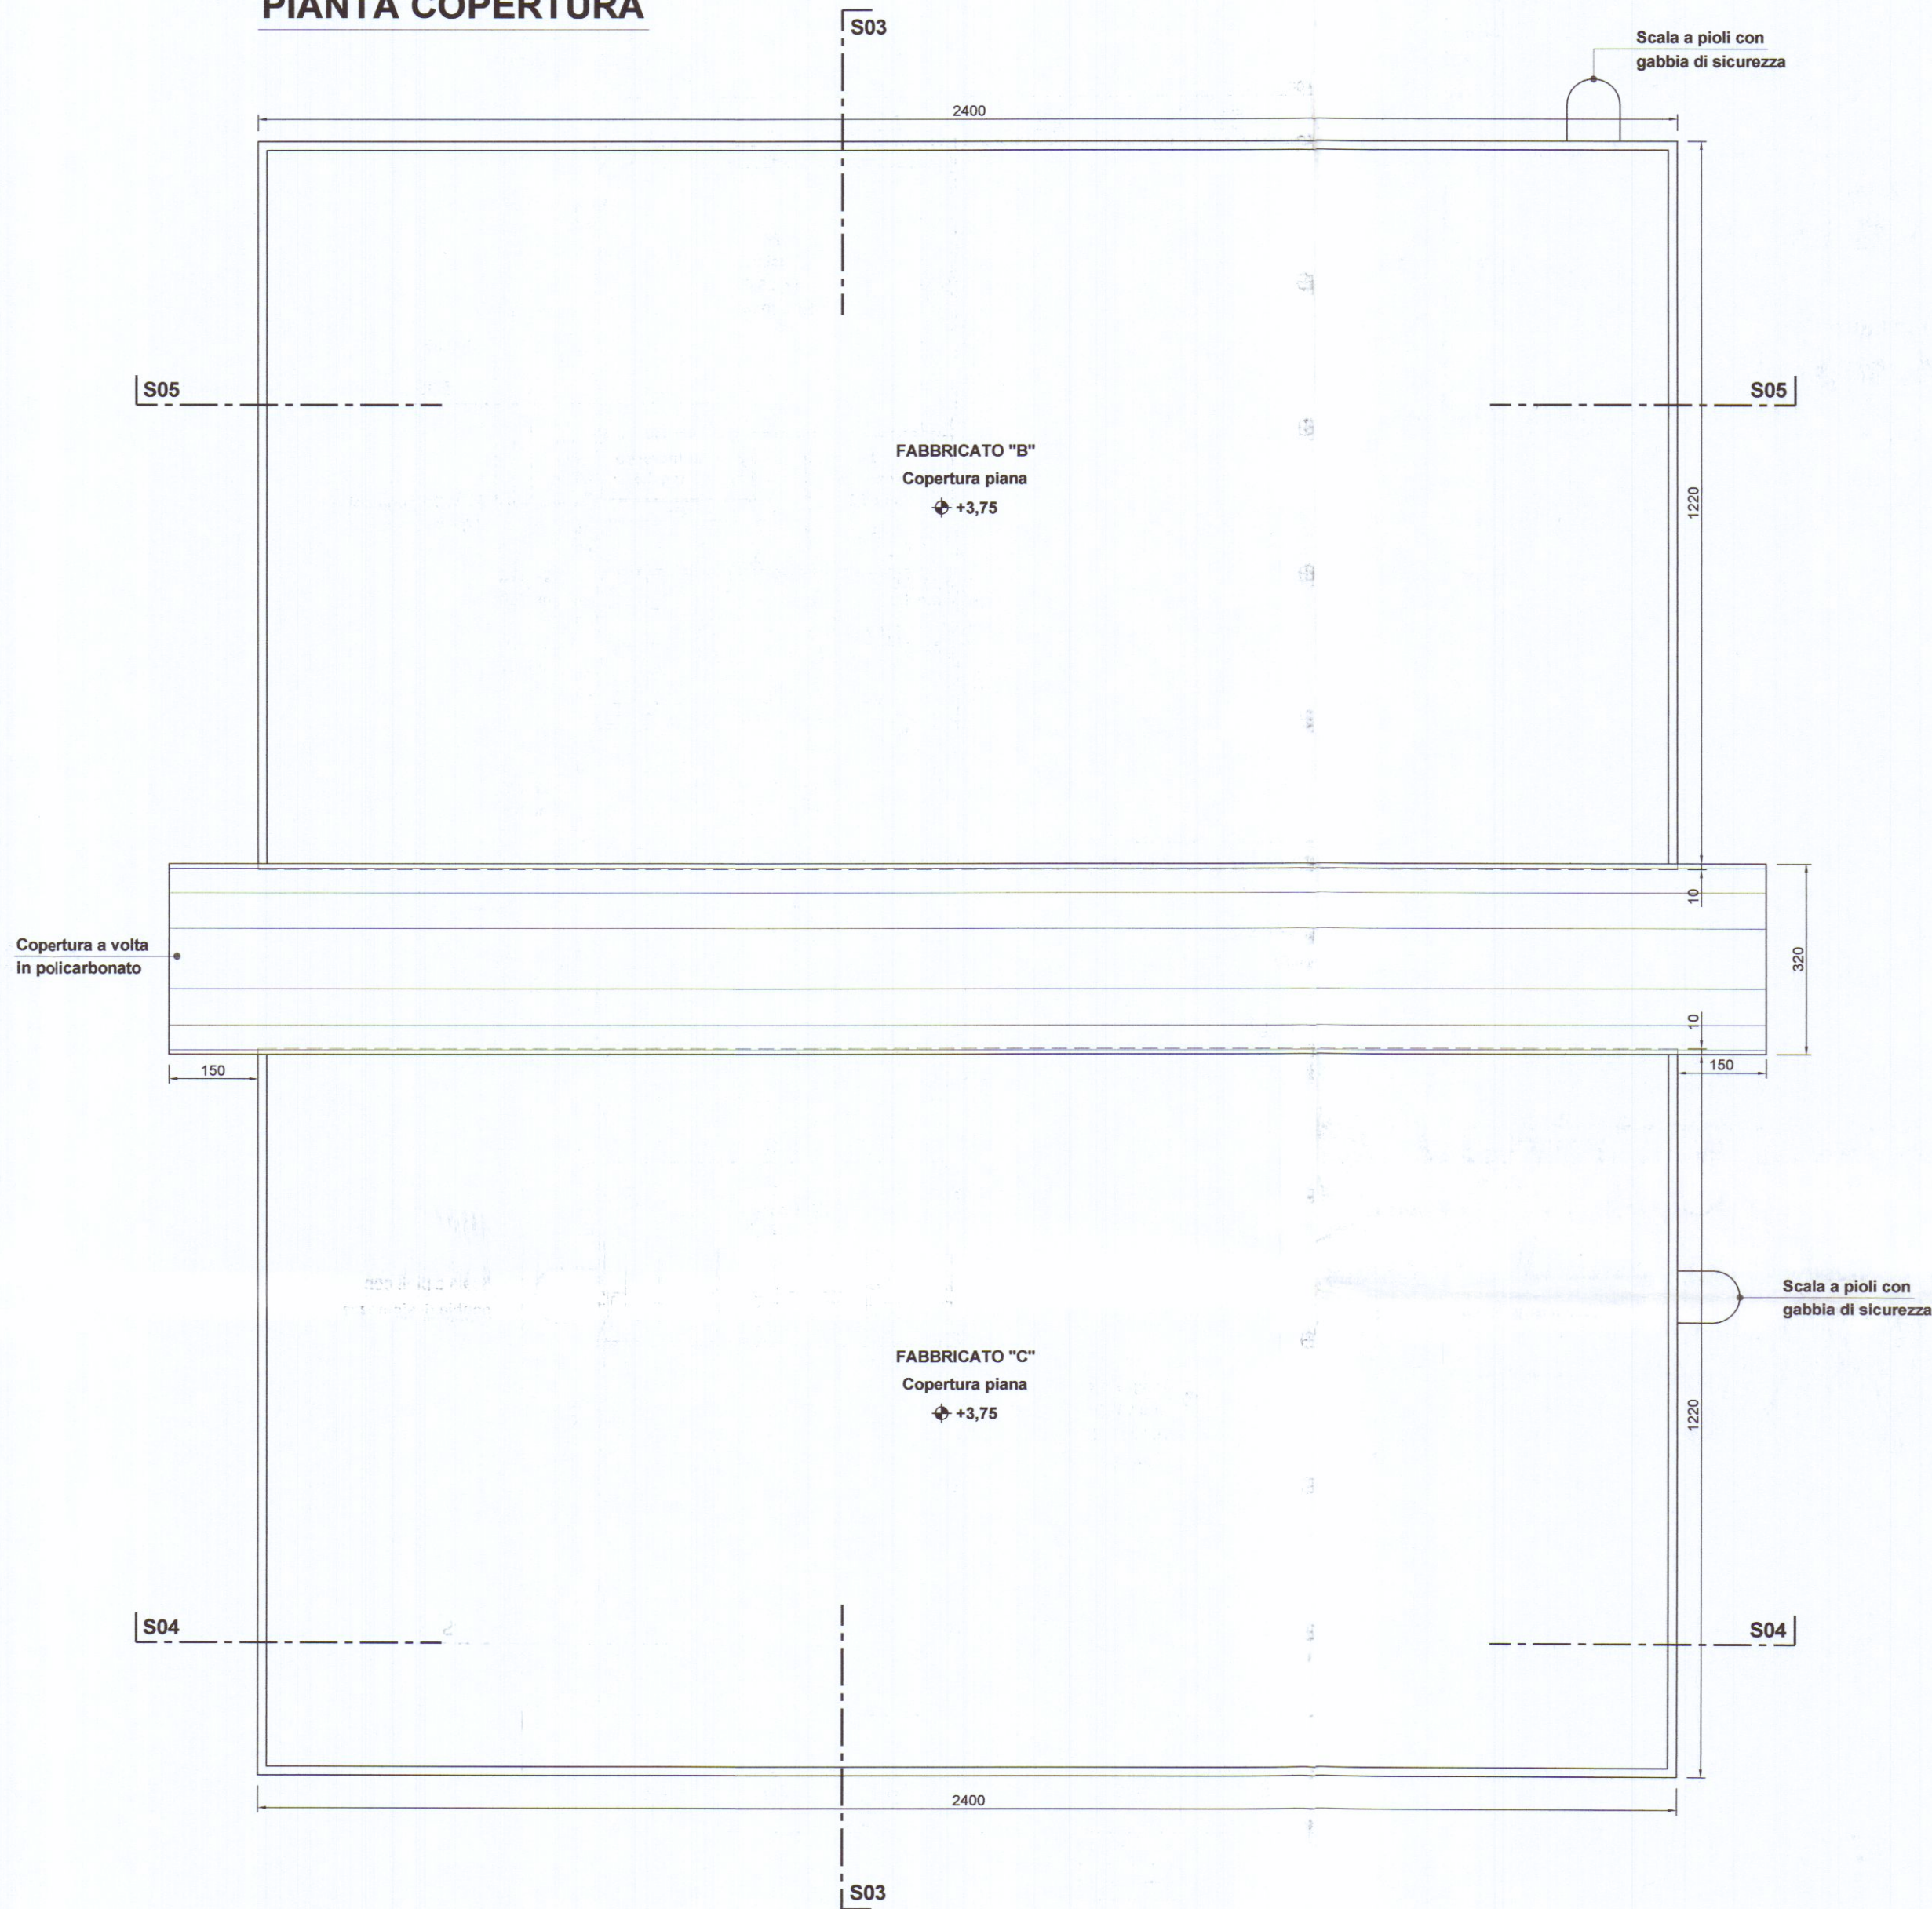

SUPERFICIE AERO/ILLUMINAZIONE

LOCALE	SUP. LOCALE	SUP. FINESTRATE		RAPPORTO	NOTE
		a parete	a soffitto		
1 Ingresso	5,9	2,46	--	1/ 2,39	
2 Spogliatoio	187,3	10,96	--	1/ 17,1	Impianto di aspirazione forzata ❶
3 Docce	27,9	0,48	--	1/ 58,1	Impianto di aspirazione forzata ❶
4 Anti-WC	18,7	0,48	--	1/ 38,9	Impianto di aspirazione forzata ❶
5 WC	1,2	0,24	--	1/ 3,00	
6 WC	1,2	--	--	--	Impianto di aspirazione forzata ❶
7 WC	1,2	--	--	--	Impianto di aspirazione forzata ❶
8 WC	1,2	--	--	--	Impianto di aspirazione forzata ❶
9 WC	1,9	--	--	--	Impianto di aspirazione forzata ❶
10 WC	1,2	0,24	--	1/ 3,00	
11 Anti-WC	18,7	0,48	--	1/ 38,9	Impianto di aspirazione forzata ❶
12 WC	1,2	0,24	--	1/ 3,00	
13 WC	1,2	--	--	--	Impianto di aspirazione forzata ❶
14 WC	1,2	--	--	--	Impianto di aspirazione forzata ❶
15 WC	1,2	--	--	--	Impianto di aspirazione forzata ❶
16 WC	1,9	--	--	--	Impianto di aspirazione forzata ❶
17 WC	1,2	0,24	--	1/ 3,00	
18 Locale tecnico	7,6	3,69	--	1/ 2,05	
19 Ingresso	9,8	2,46	--	1/ 3,98	
20 WC	3,8	0,48	--	1/ 7,91	
21 Anti-WC	4,1	--	--	--	Impianto di aspirazione forzata ❶
22 WC	1,2	0,24	--	1/ 3,00	
23 WC	1,2	0,24	--	1/ 3,00	
24 Anti-WC	4,2	--	--	--	Impianto di aspirazione forzata ❶
25 WC	1,2	--	--	--	Impianto di aspirazione forzata ❶
26 WC	1,2	--	--	--	Impianto di aspirazione forzata ❶
27 Mensa	214,8	28,86	--	1/ 7,44	
28 Cucina	28,6	5,14	--	1/ 5,56	
29 Dispensa	5,3	--	--	--	
30 Ingresso	2,6	1,84	--	1/ 1,41	
31 WC/Spogliatoio	4,9	0,24	--	1/ 20,4	Impianto di aspirazione forzata ❶
TOTALE	MQ 563,8				

PROGETTAZIONE:				
Ing. Giuseppe FRUZZETTI Via Cavour 17 - 54033 CARRARA				
COMMITTENTE:				
PORTO DI CARRARA S.p.A. Viale Da Verrazzano - 54033 CARRARA				
0	13/04	PRIMA USCITA		
REV.	DATA	DESCRIZIONE	DISEGN.	CONTR. APPROV.
PROPRIETA':			FILE	
A.R.E.A S.p.A. Viale D. Zaccagna - 54033 CARRARA				
OGGETTO:			SCALA	TAVOLA
REALIZZAZIONE DI FABBRICATI AD USO UFFICI E DI SERVIZIO PER IL POTENZIAMENTO DELL'AREA RETROPORTUALE MARINA DI CARRARA - VIALE ZACCAGNA			1:100	6.1
TITOLO:				
FABBRICATO B "MENZA" e FABBRICATO C "SPOGLIATOIO" PIANTA PIANO TERRA e COPERTURA				