

APPROVATO

**COMUNE di CARRARA**  
**VARIANTE**

PROGETTO DI LOTTIZZAZIONE  
INSEDIAMENTO ARTIGIANALE  
VIALE GALILEO GALILEI


PROPRIETA':  
**SCCAS** VIA ROMA 20 CARRARA

DISEGNO: PIANTE PIANO TERRA  
FABB. B

SCALA: 1:100 DATA:

PROGETTISTI:  
DOTT. ARCH. SILVESTRO TELARA  
DOTT. ING. GIUSEPPE FRUZZETTI

TAVOLA  
**2**

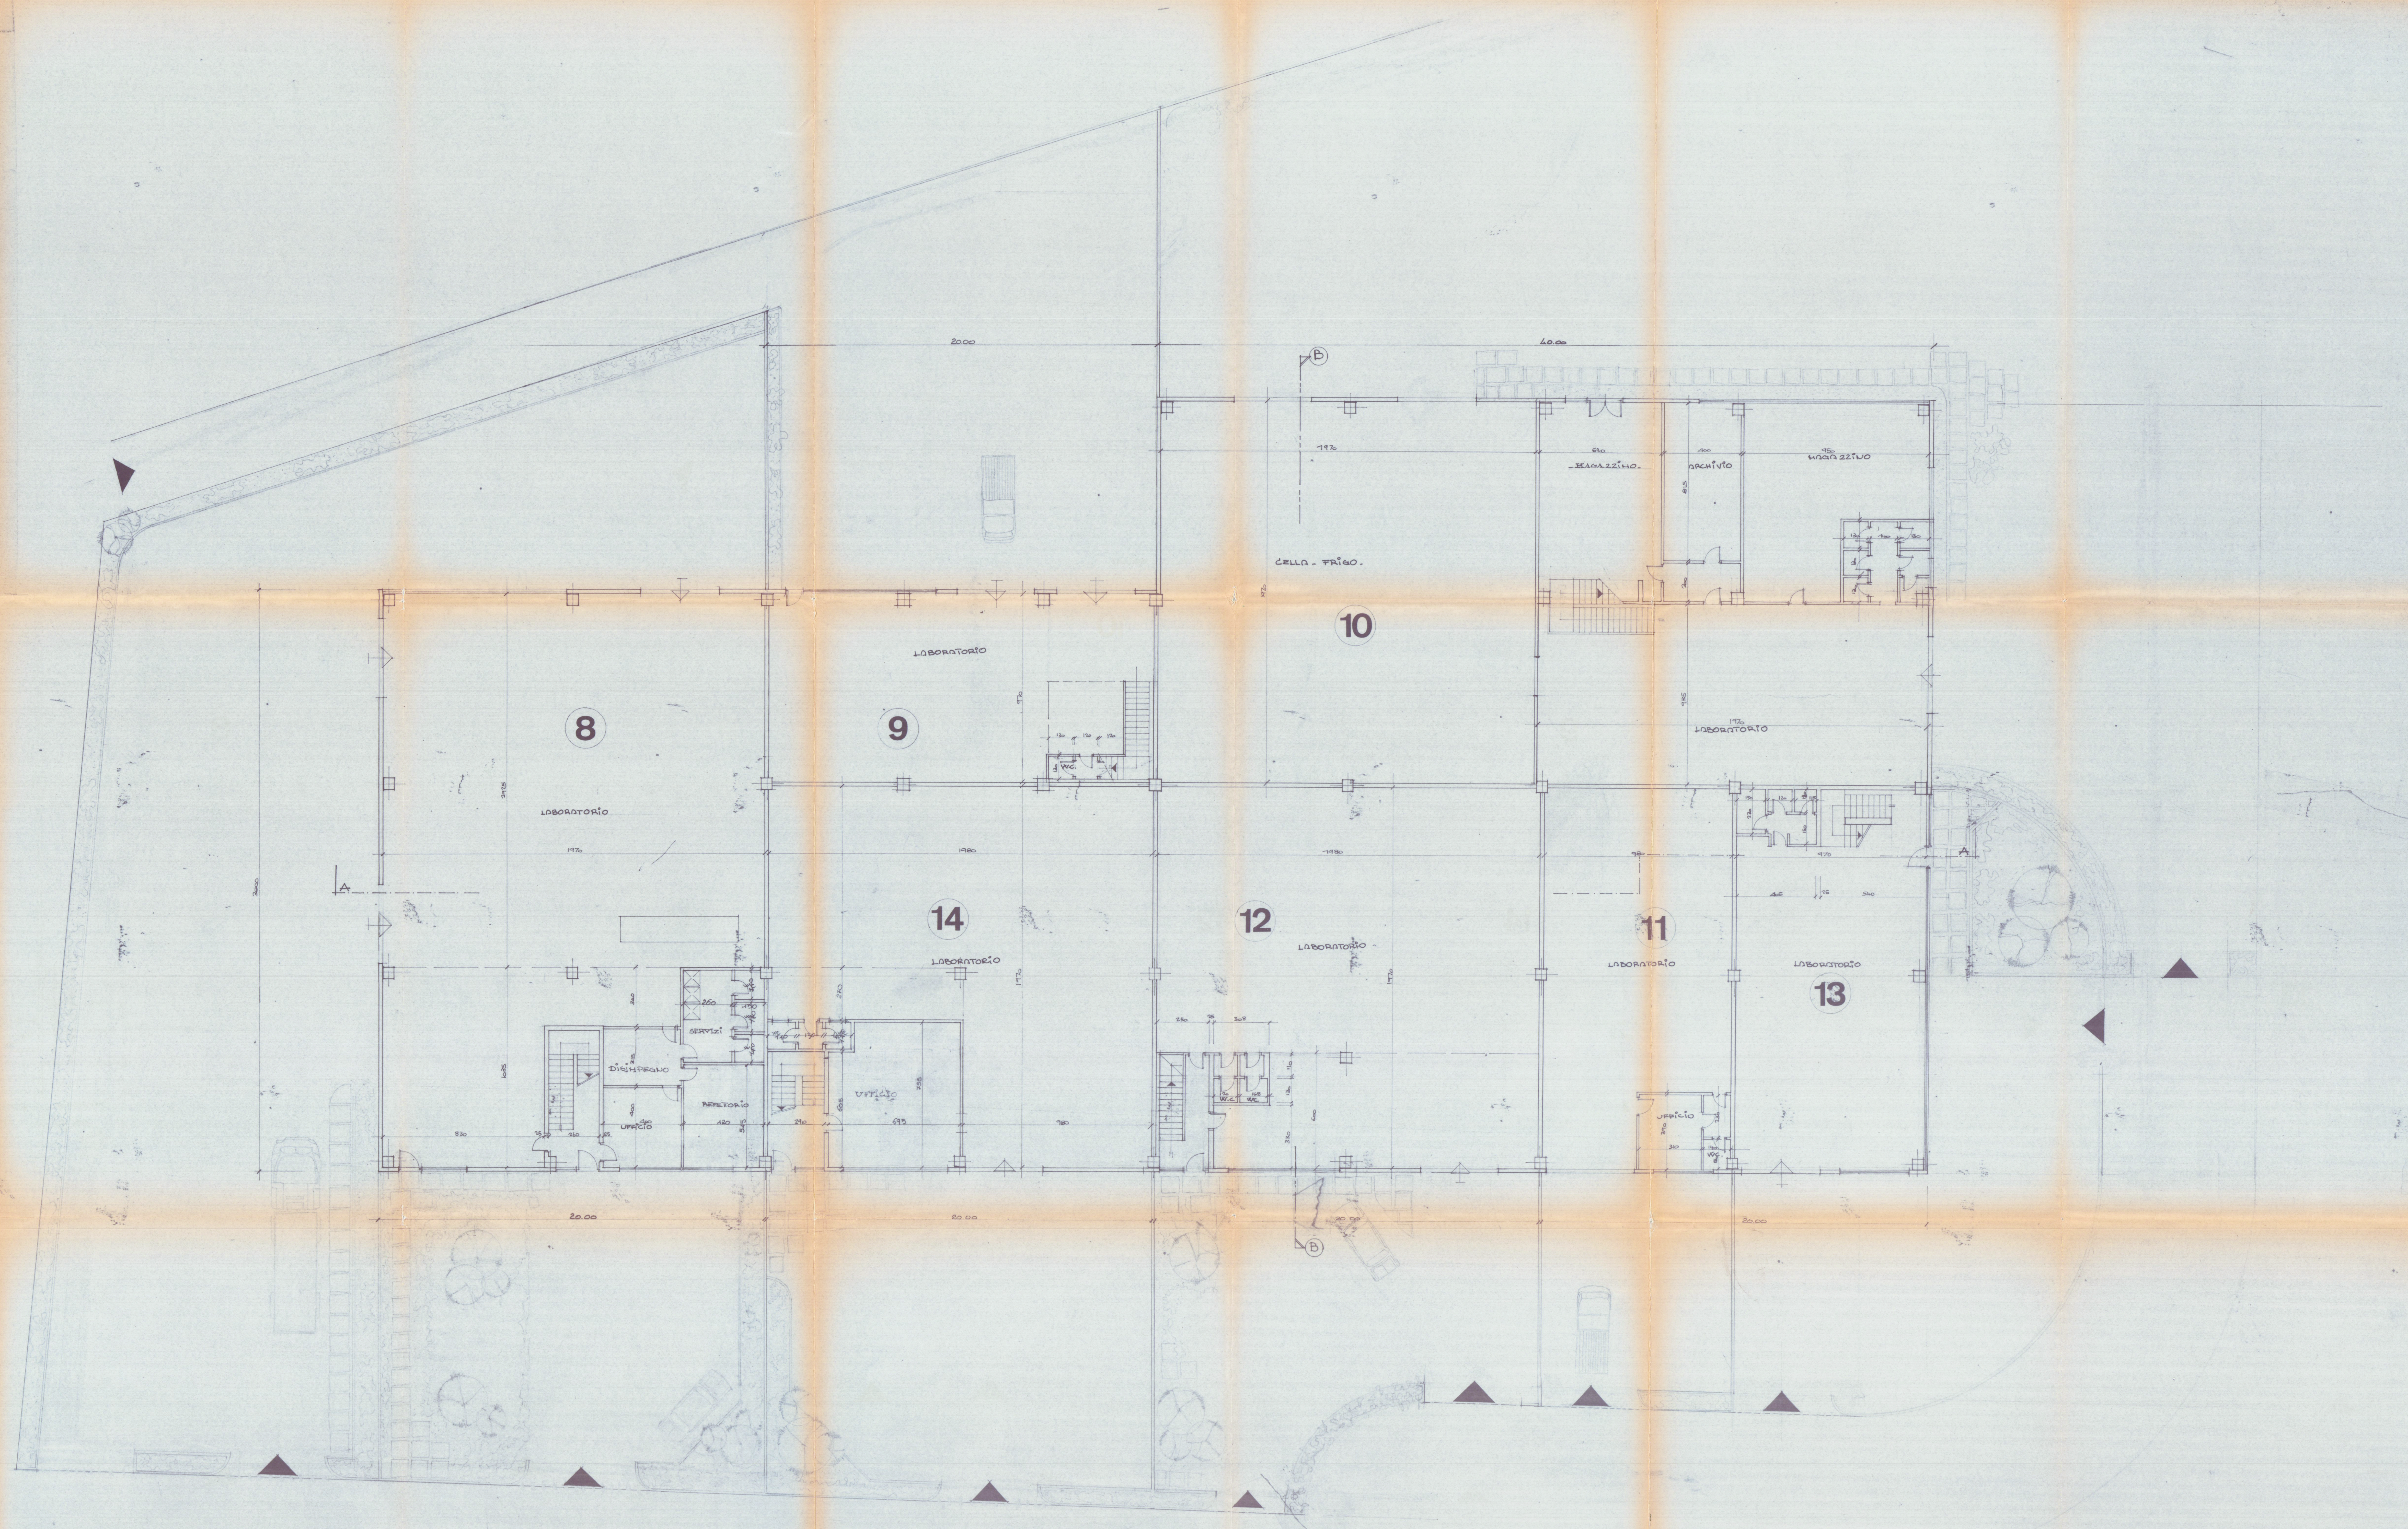

STRADA DI PRG.