


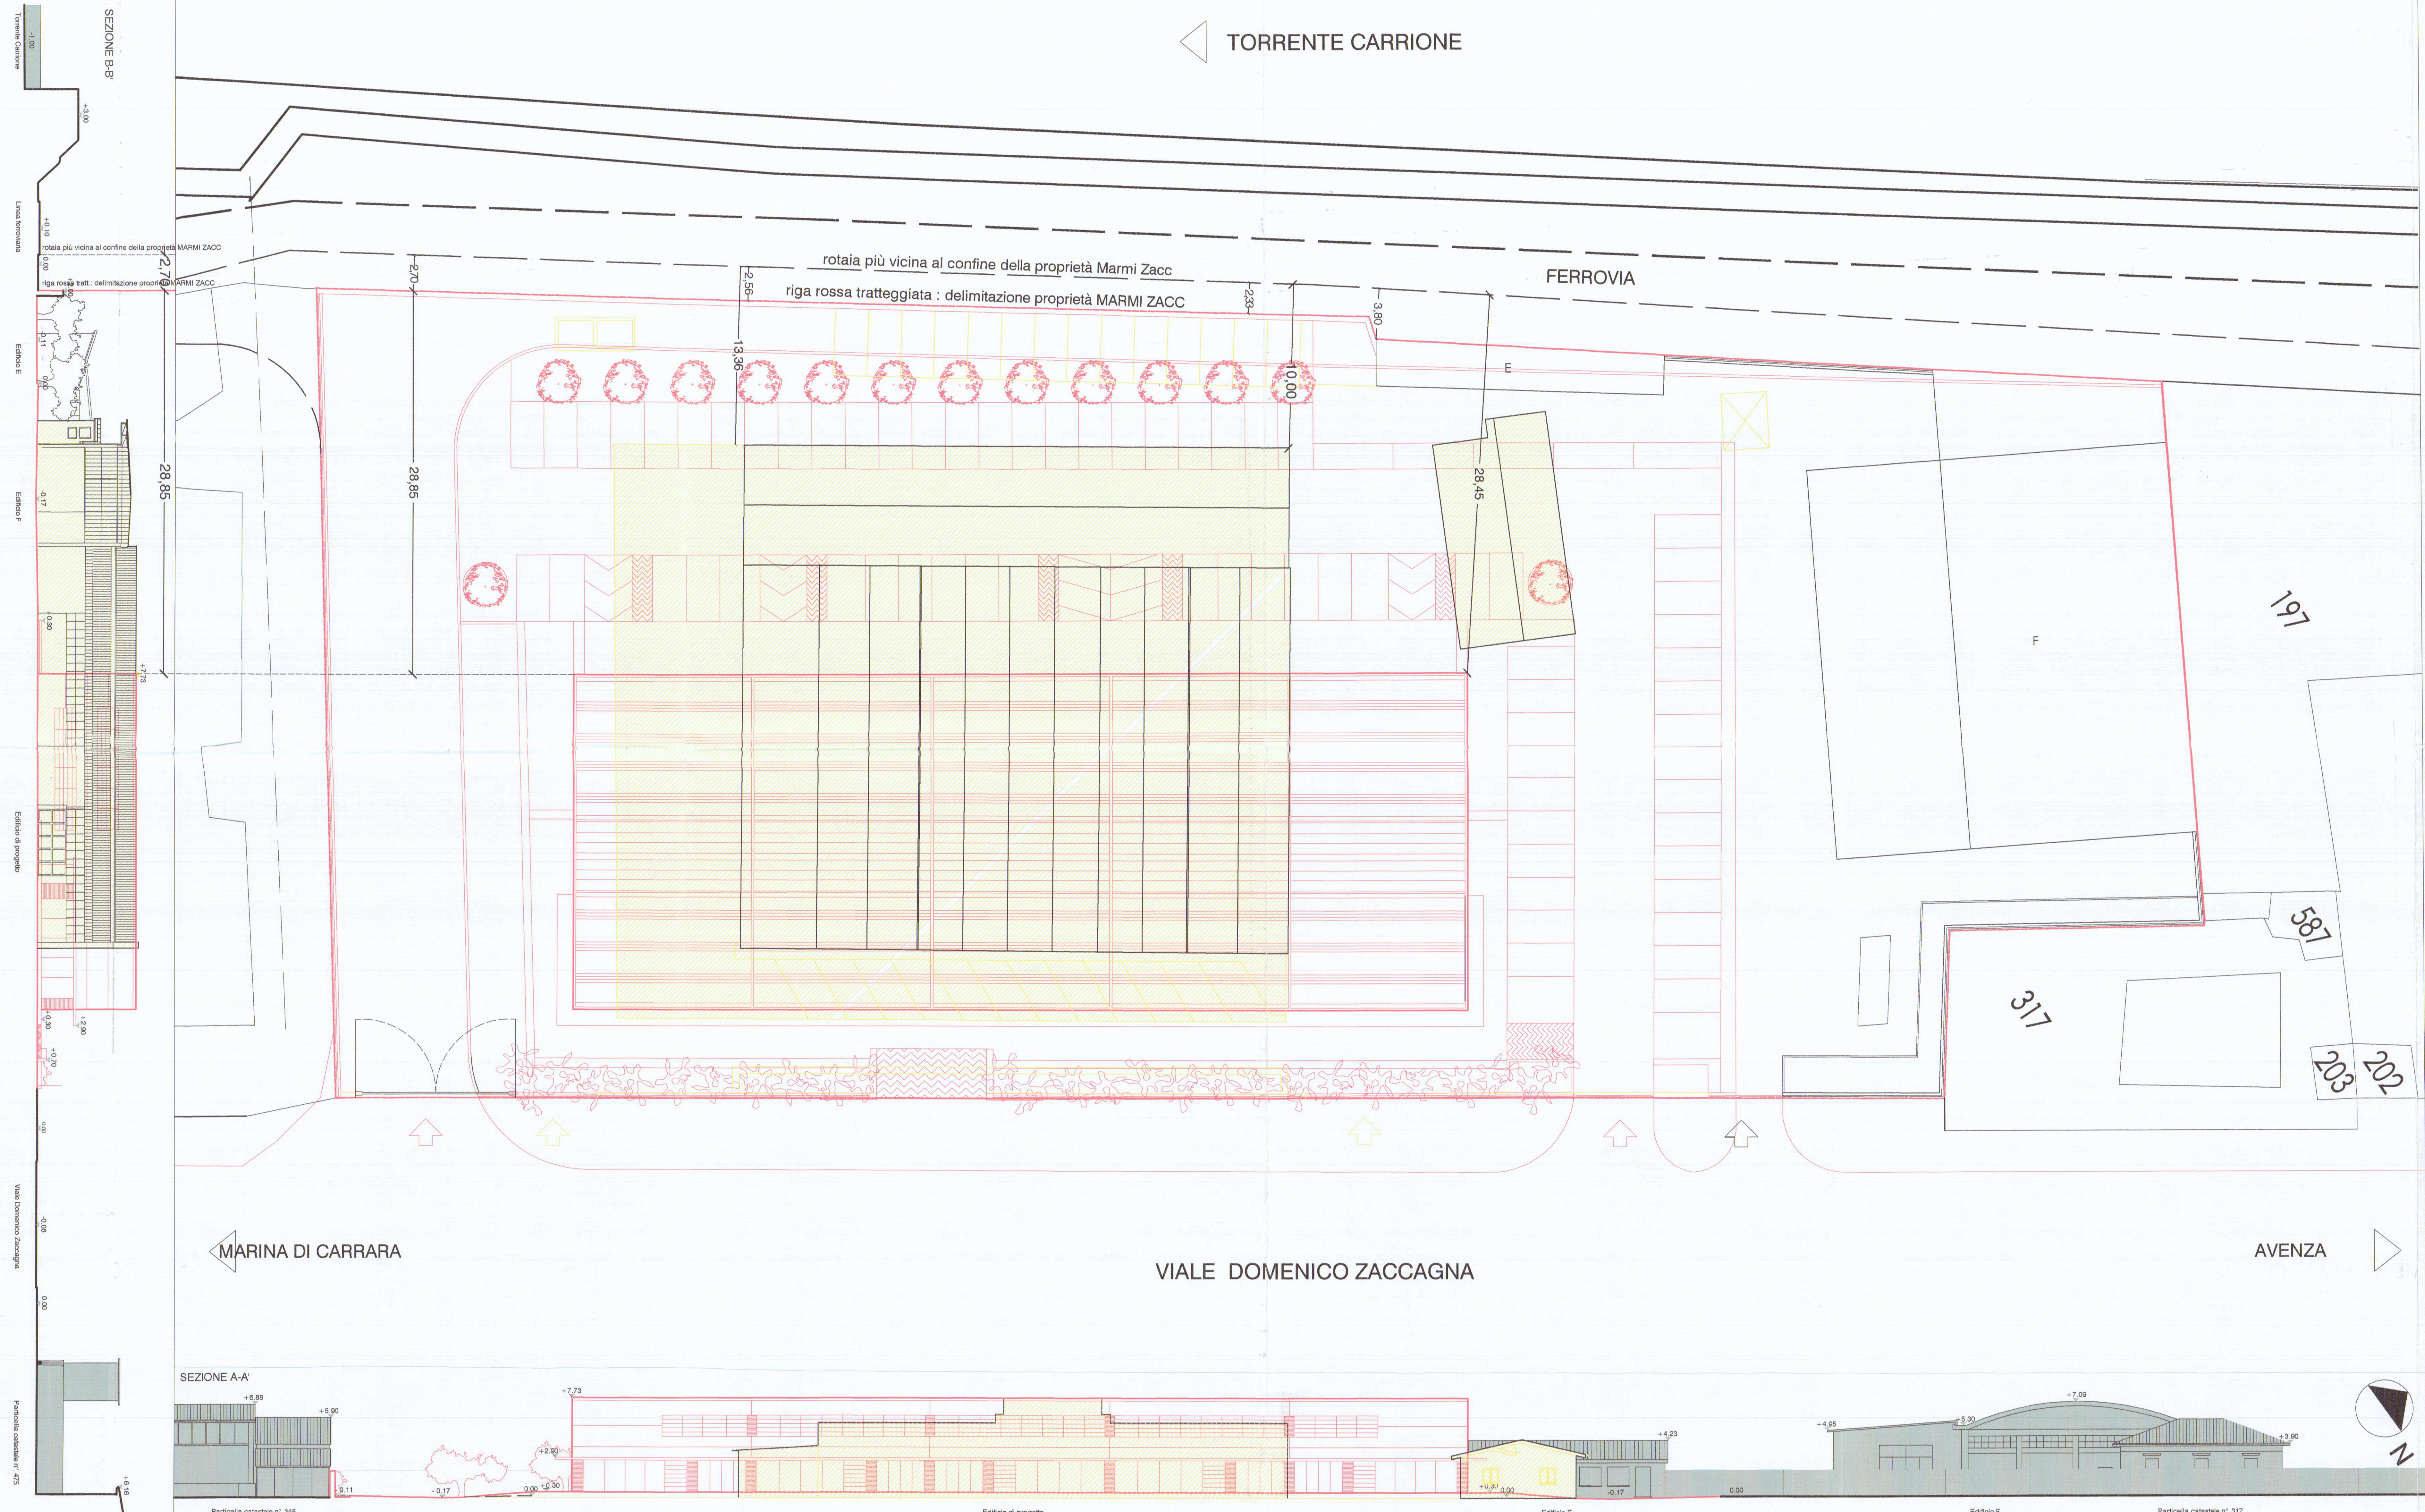

COMUNE DI CARRARA

PROGETTO DI DEMOLIZIONE DI OPIFICIO AD USO INDUSTRIALE E COSTRUZIONE DI EDIFICIO AD USO ESPOSITIVO-COMMERCIALE

COMUNE DI CARRARA

U.O. Sportello Unico alle Imprese

APPROVATO

24 del 30/10/08

COMUNE DI CARRARA

U.O. Sportello Unico alle Imprese

APPROVATO

25 del 30/11/07

COMUNE DI CARRARA

14 SET. 2007

*

COMUNE DI CARRARA

U.O. Sportello Unico alle Imprese

APPROVATO

25 del 30/11/07

Marmi ZACC srl

Viale Zaccagna 47

54036 Marina di Carrara

progettista

Dott. Arch. Sara Venturi

collaboratori

Dott. Arch. Claudia B. Bienaimé

Dott. Daniele Gottardini

consulenze

progetto impianto elettrico: Studio Tecnico Periti Industriali di Piattano R., Spada S.

geologo: dott. geol. Borghini Gabriele

progetto impatto acustico: Donadel Stefano

progetto rischio idraulico: dott. geol. Niccoli Luca

descrizione

tavola sovrapposto

1:200

oggetto

planimetria generale, sezioni ambientali

tavola

1S

data : Settembre 2007

