

DENTONI Geom. MARCO
Res fisc. Via le XX Settembre 188bis - 54033 Carrara
Tel 0585.633904 fax 0585.632821 mob.328.4590191

TAV.U

RAPPRESENTAZIONE
PIANTA e SEZIONE

STATO DI RAPP.
ATTUALE
DI PROGETTO
RAFFRONTO

COMMITTENTE
GALEOTTI ENRICA

OGGETTO
DIVERSA DISTRIBUZIONE DEGLI
SPAZI INTERNI


SCALA
1:100

DATA
20/07/2005


IL TECNICO

IL COMMITTENTE
Galeotti Enrie


UNIONE DI CARRARA
22 LUG. 2005

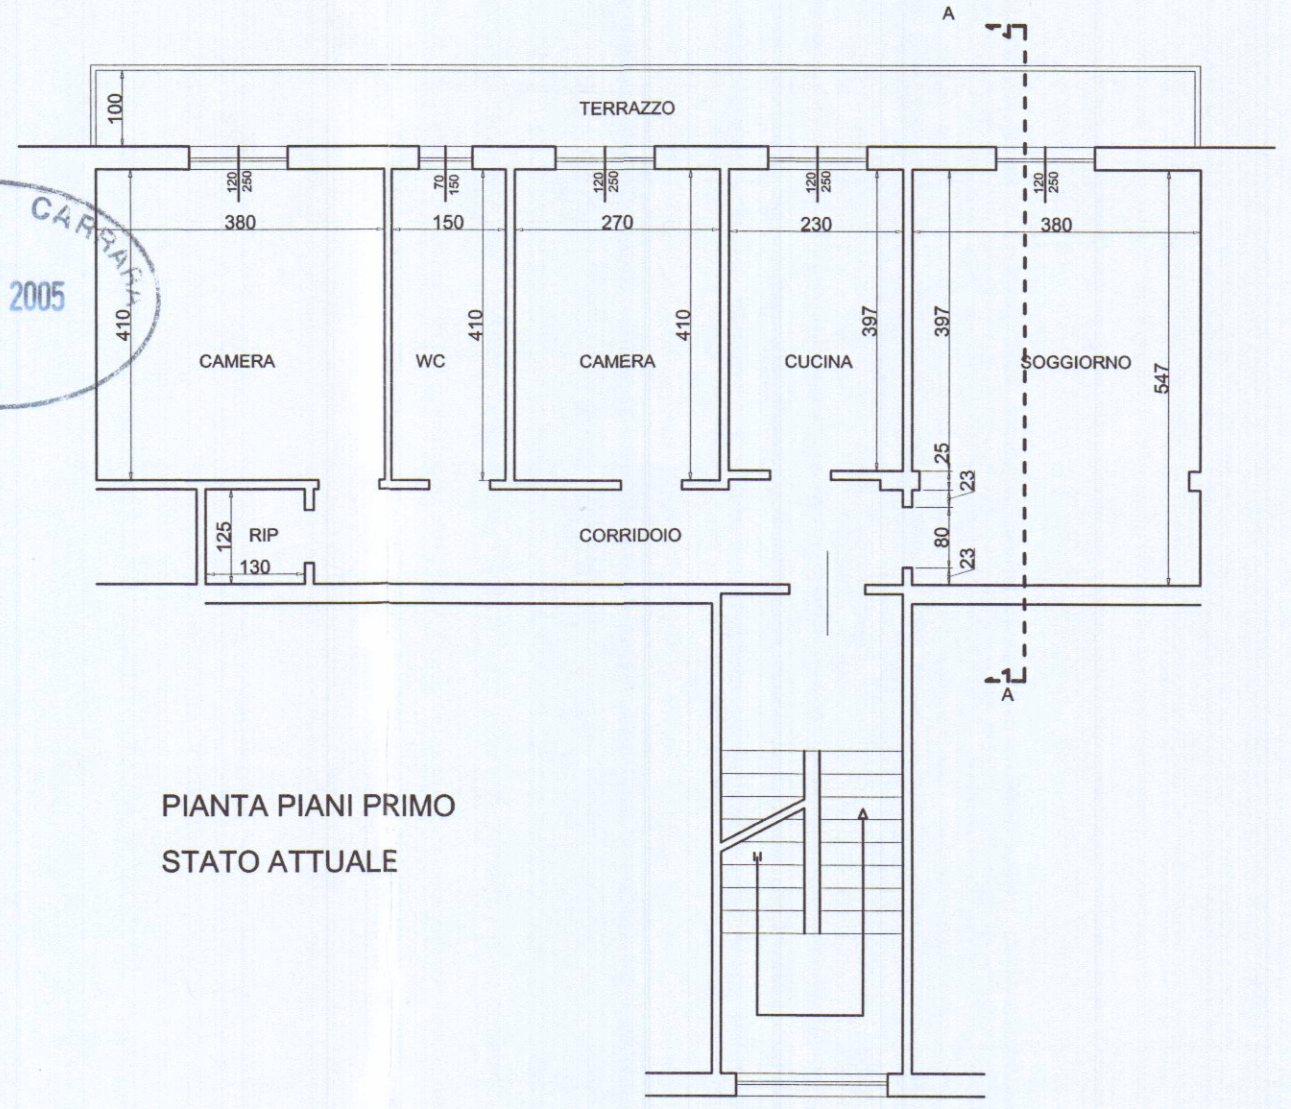


PIANTA PIANI PRIMO
STATO ATTUALE

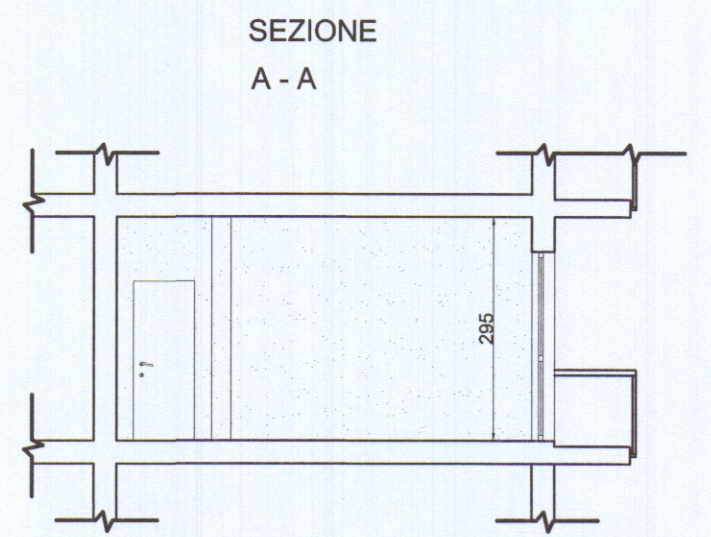


SEZIONE
A - A

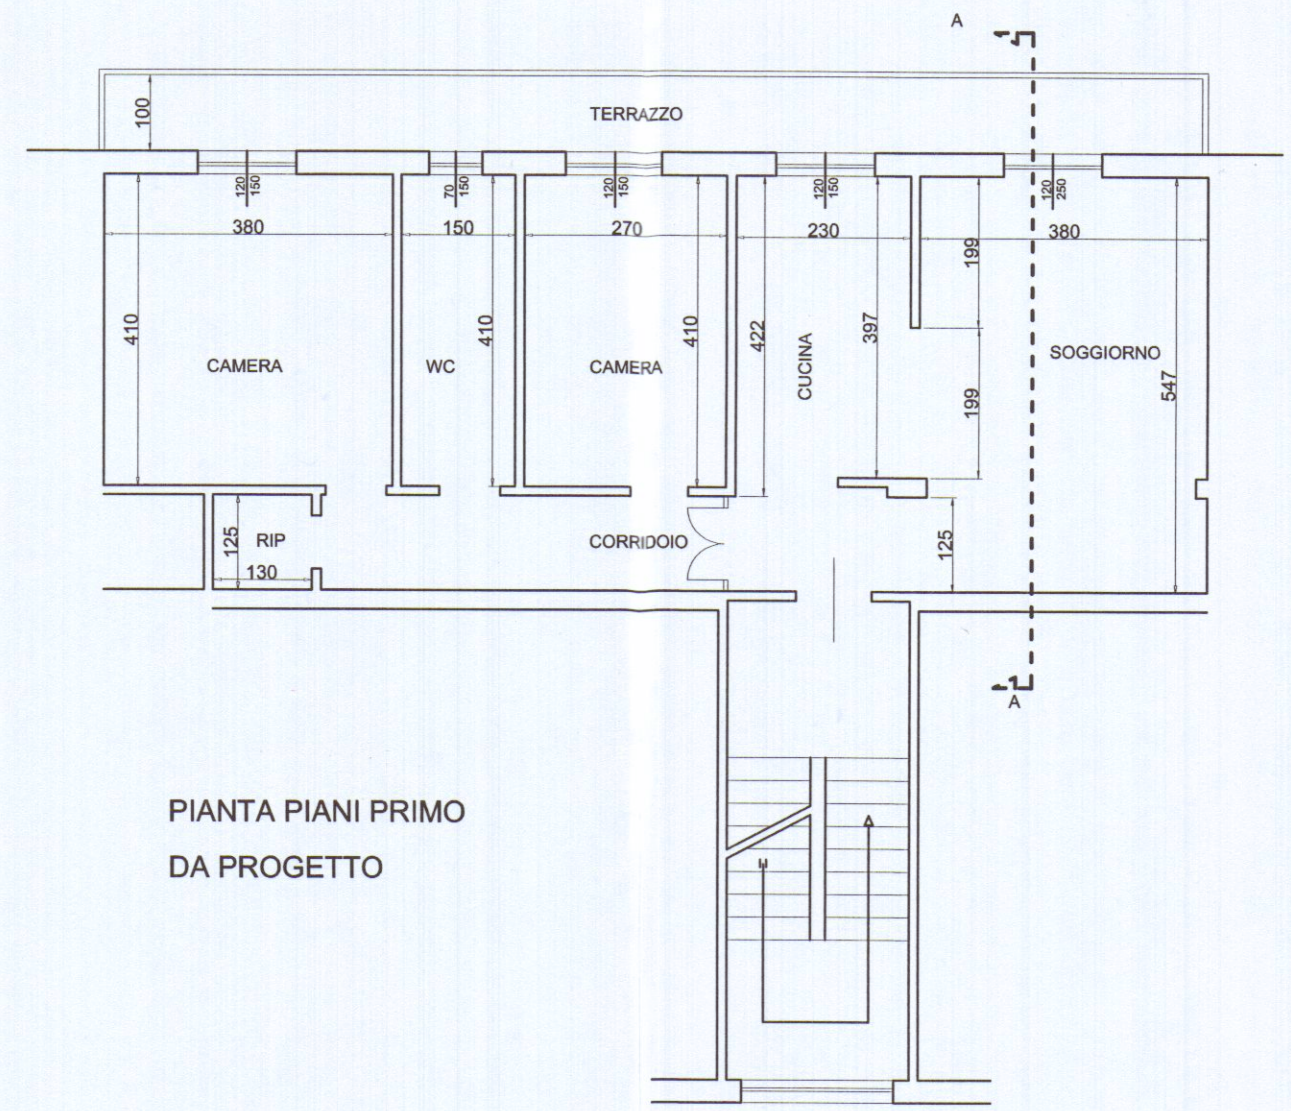


PIANTA PIANI PRIMO
DA PROGETTO

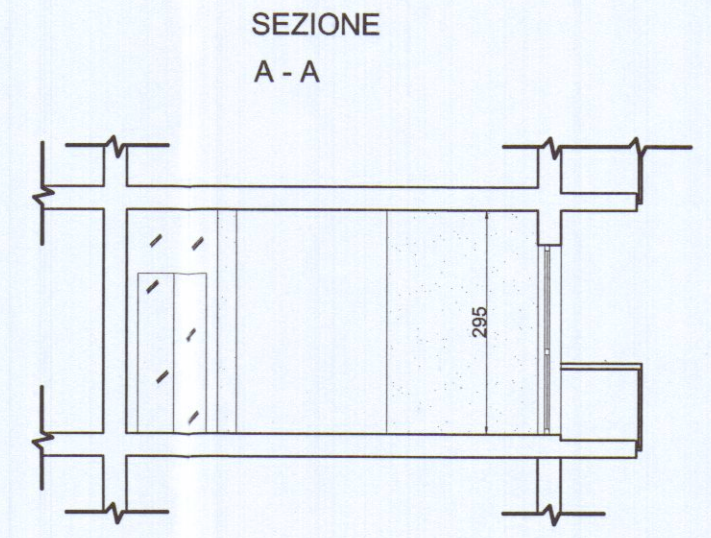


SEZIONE
A - A

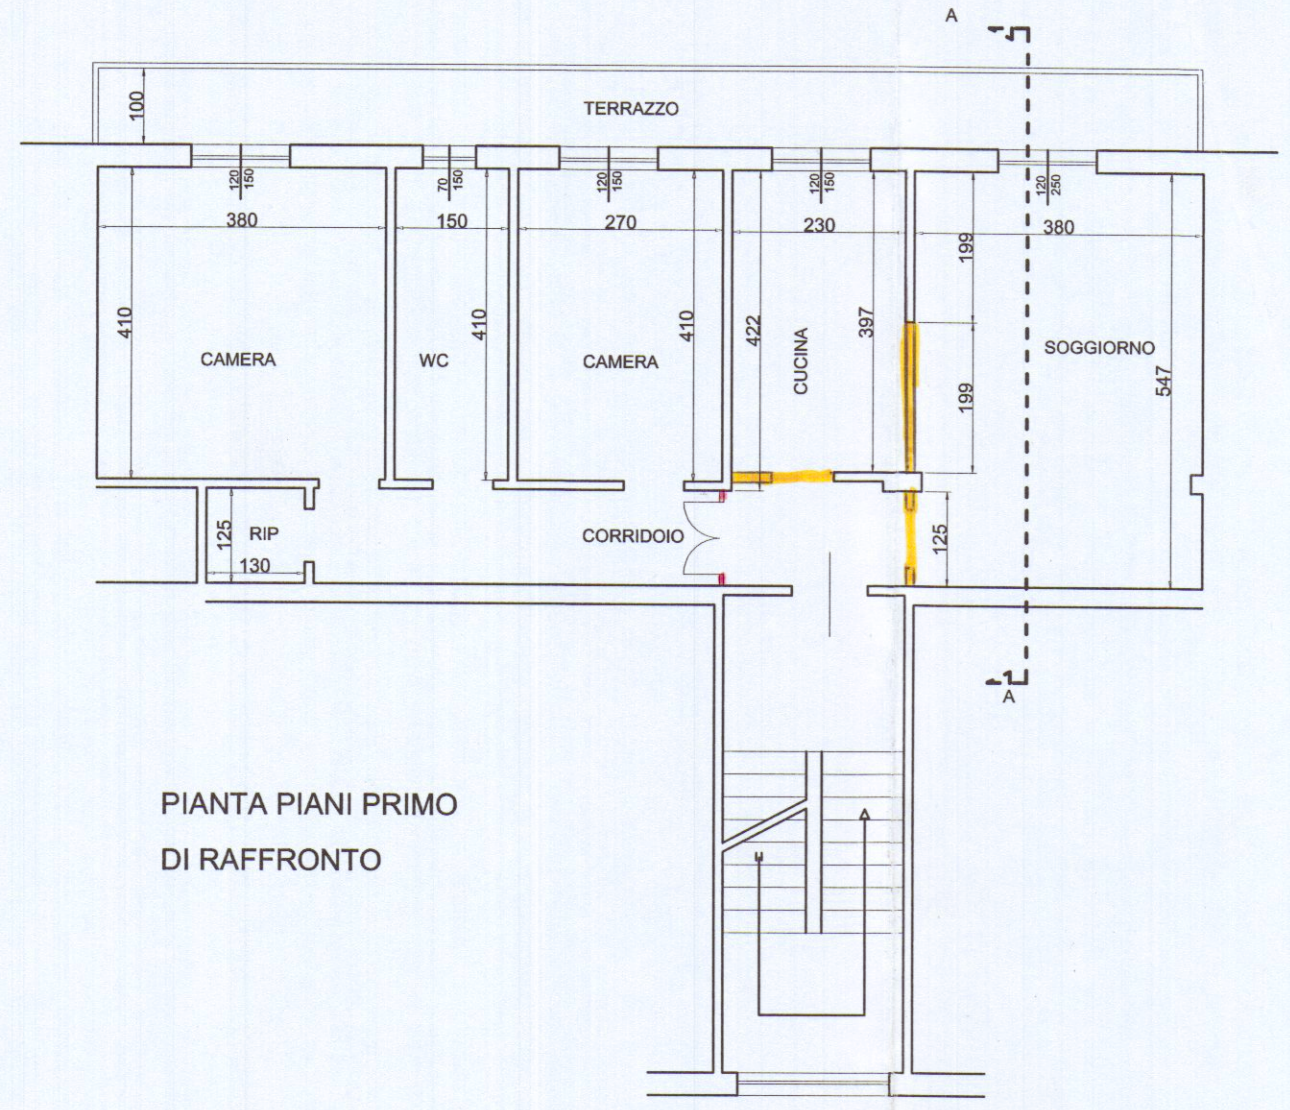

PIANTA PIANI PRIMO
DI RAFFRONTO

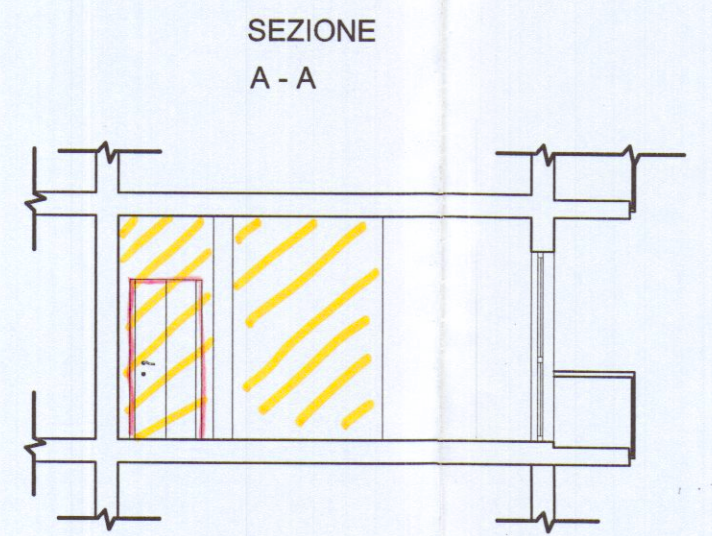

SEZIONE
A - A

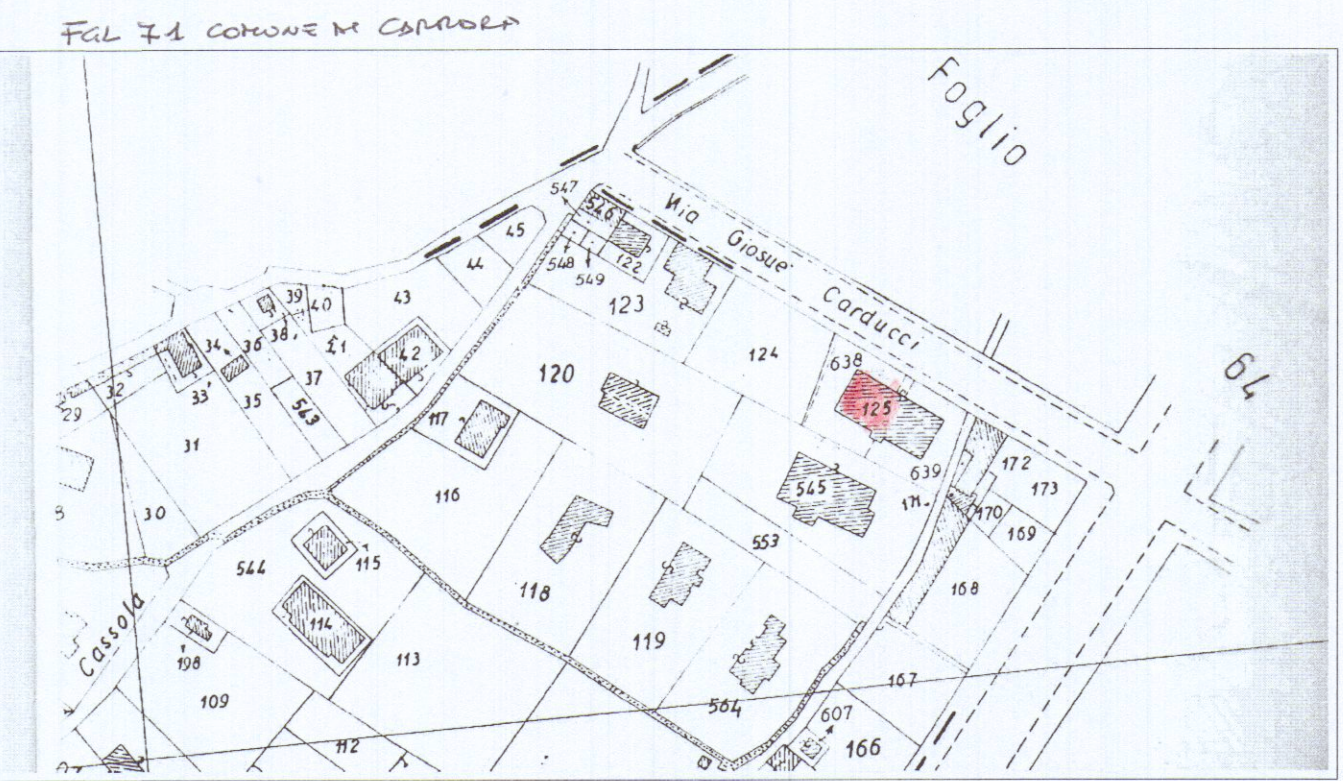

Foglio 64 COMUNE DI CARRARA