

DoIt, Arch. RODOLFO BASSANI
Via M. Fiorillo, 6 - MARINA DI CARRARA - Tel.
0161-401111
planim. - piano int. e terra


LOTTIZZAZIONE "ODLING"
FABBRICATO "B"
COMMITTENTE
BASSANI SpA.

IL DIS.
DATA GENN. 1986
SCALA 1:100


CONFERMA
AUTORE
PROGETTO

CONFERMA
AUTORE
PROGETTO

Sostituito
Indato 9/1/87

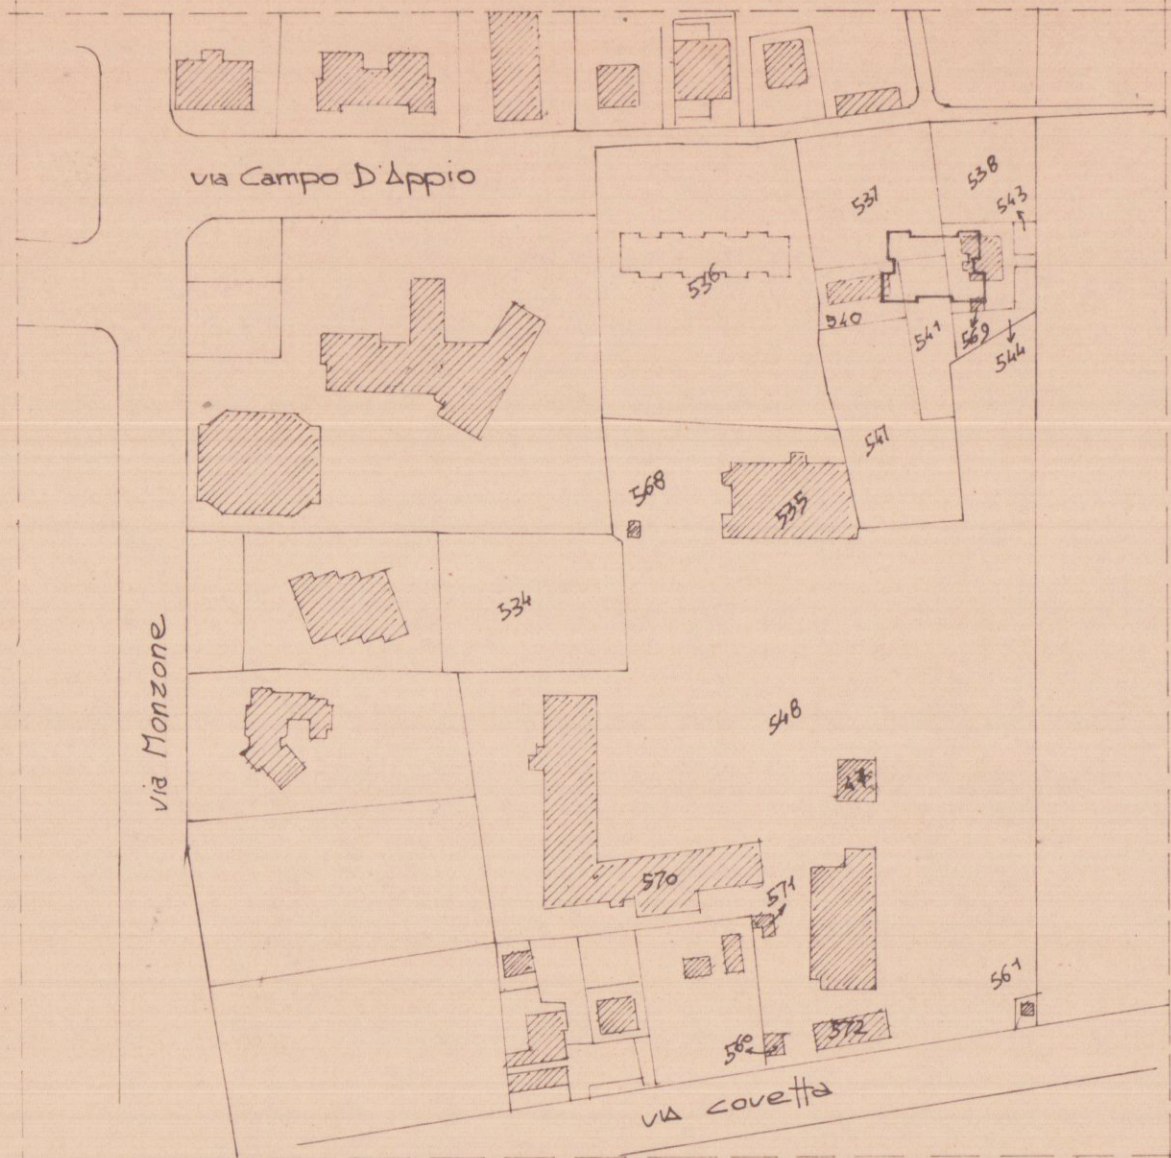


ESTRATTO DI MAPPA scala 1:2000

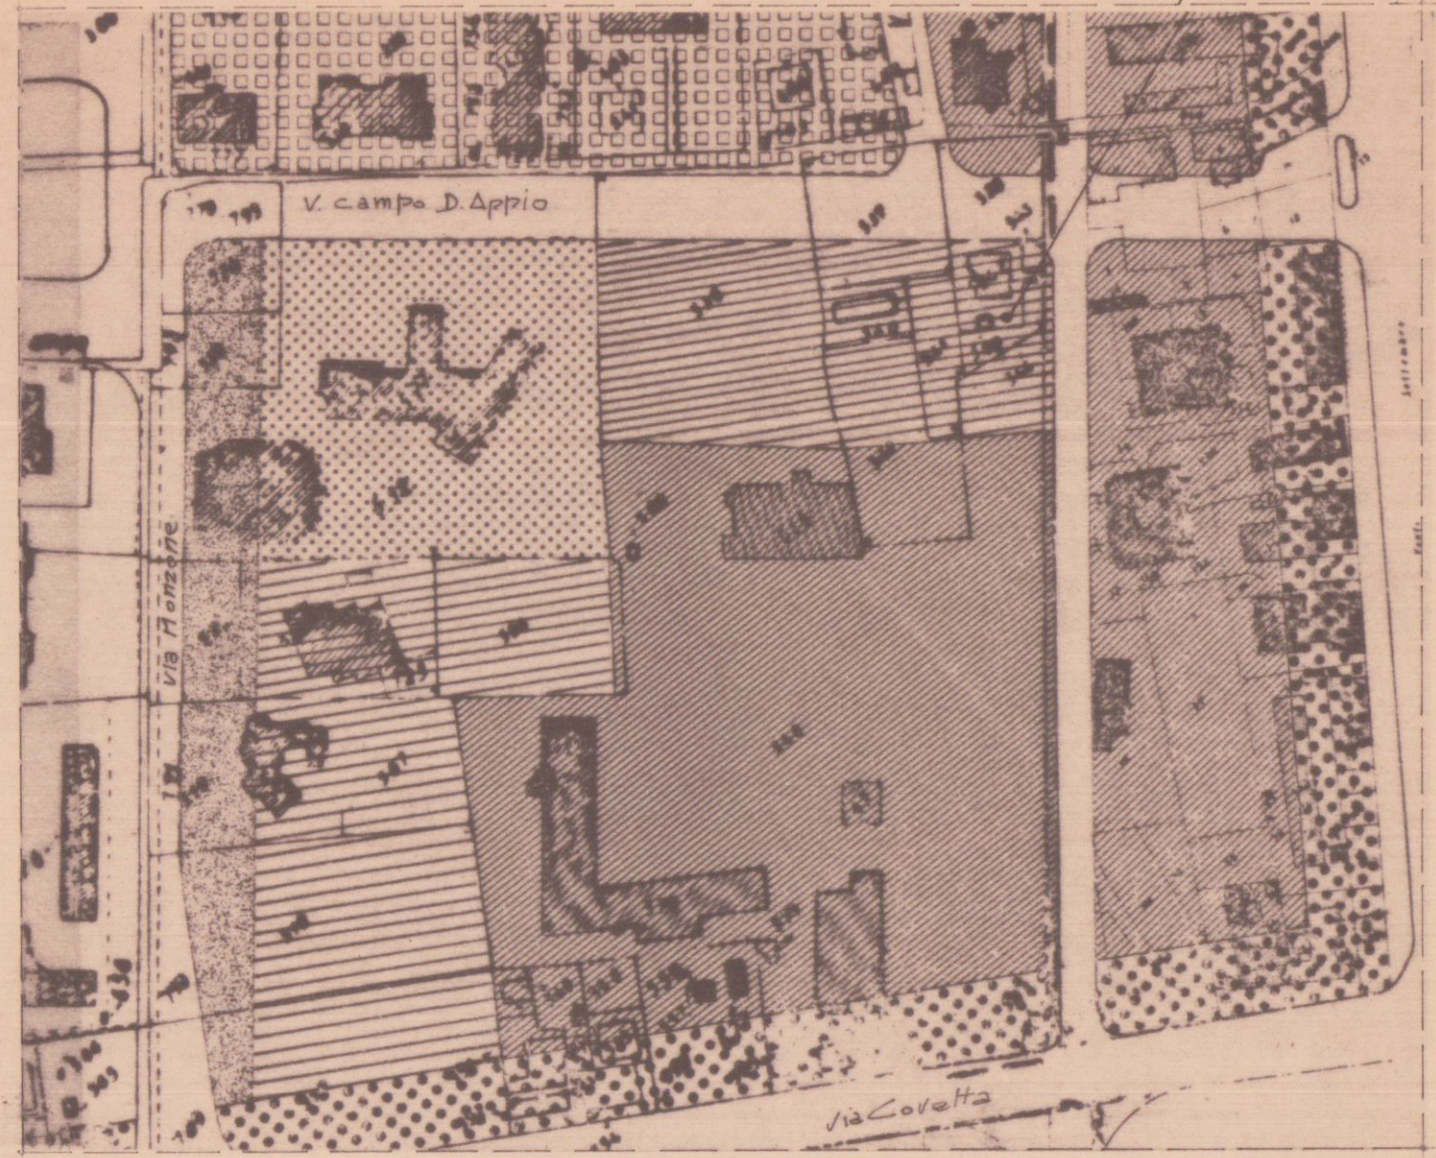

ESTRATTO DI MAPPA CON PRG scala 1:2000

zona edilizia "D" art. 10

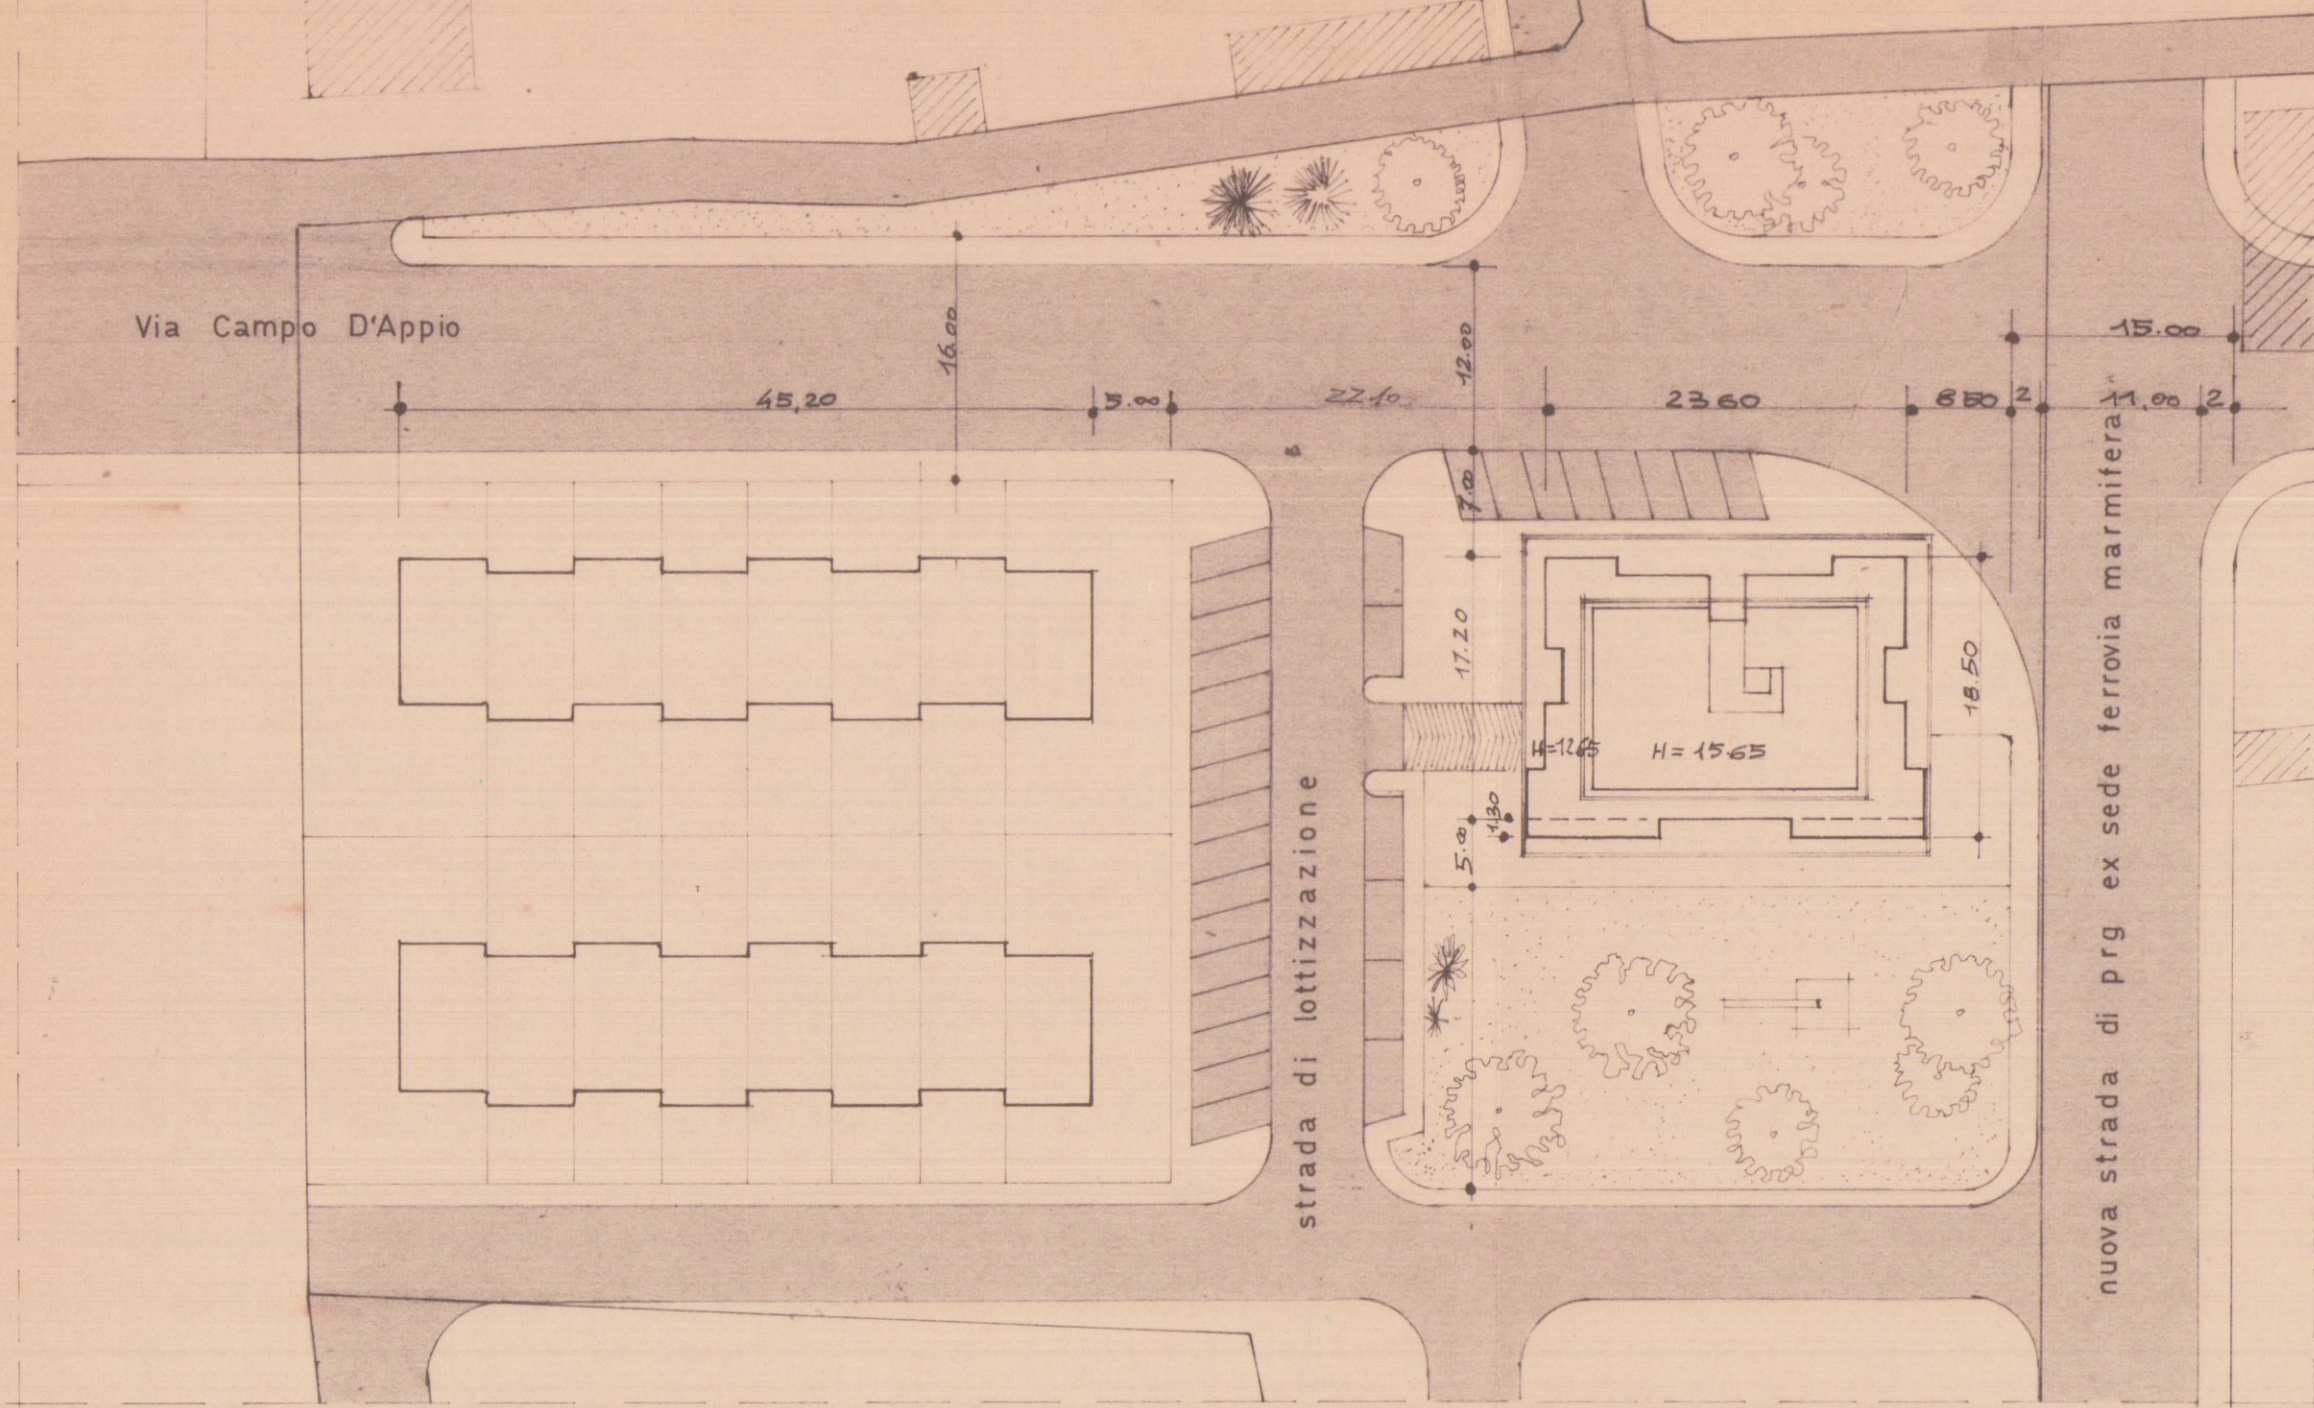

PLANIMETRIA scala 1:500 COME DA LOTTIZZAZIONE APPROVATA

SCHEMA DELLE SUPERFICI E DEI VOLUMI

PIANO TIPO

1

$1 (21,60 \times 12,50) - (2,40 \times 3,00) = \text{mq. } 326,70$

PIANO ATTICO

12

$12 (17,60 \times 12,50) - (2,40 \times 1,30) = \text{mq. } 216,88 \times 3,00 = \text{MC. } 650,64$

PIANO TERRA

13

$13 (23,60 \times 17,20) - \text{mq. } 405,82 \times 3,65 = \text{MC. } 1481,60$

TOTALI

$\text{MQ. } 399,56 \times 3,00 = \text{MC. } 3596,08$


VOLUME TOTALE

$\text{MC. } 5728,32$

VOLUME INTERRATO

$21,00 \times 23,60 = \text{mq. } 495,60 \times 2,50 = \text{MC. } 1239,00$


strada di lottizzazione

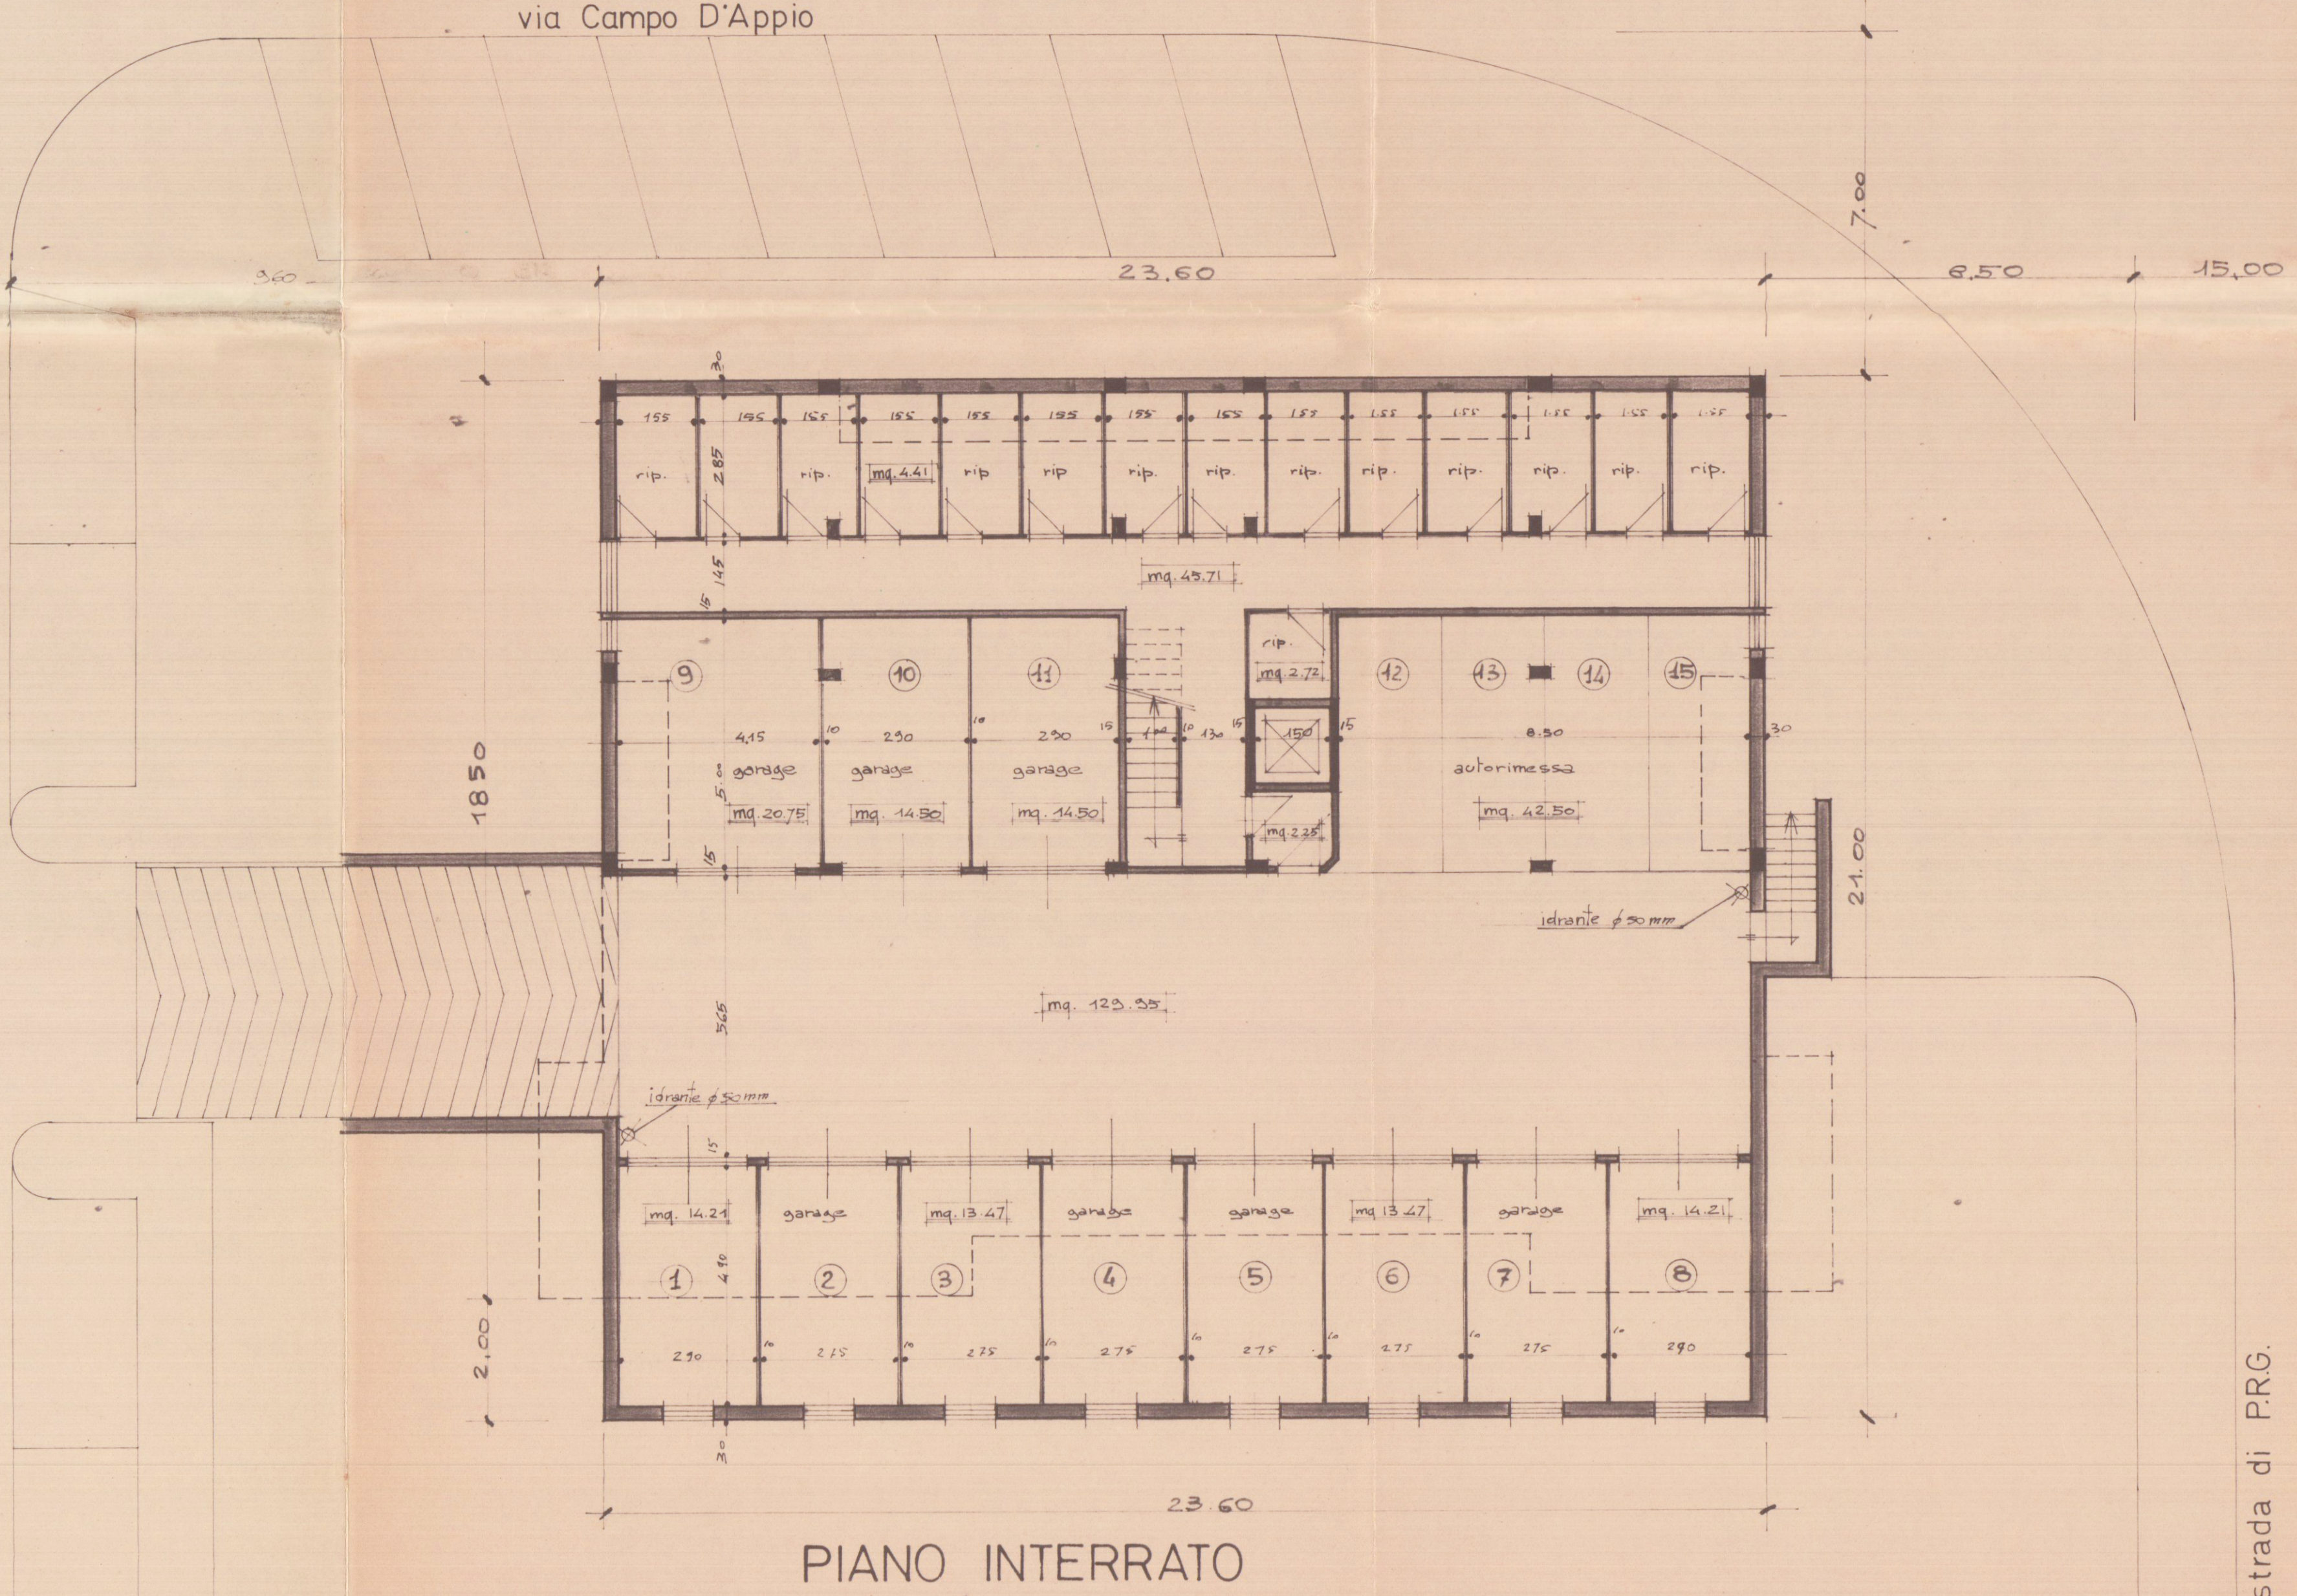

PIANO INTERRATO

strada di PRG.

strada di lottizzazione

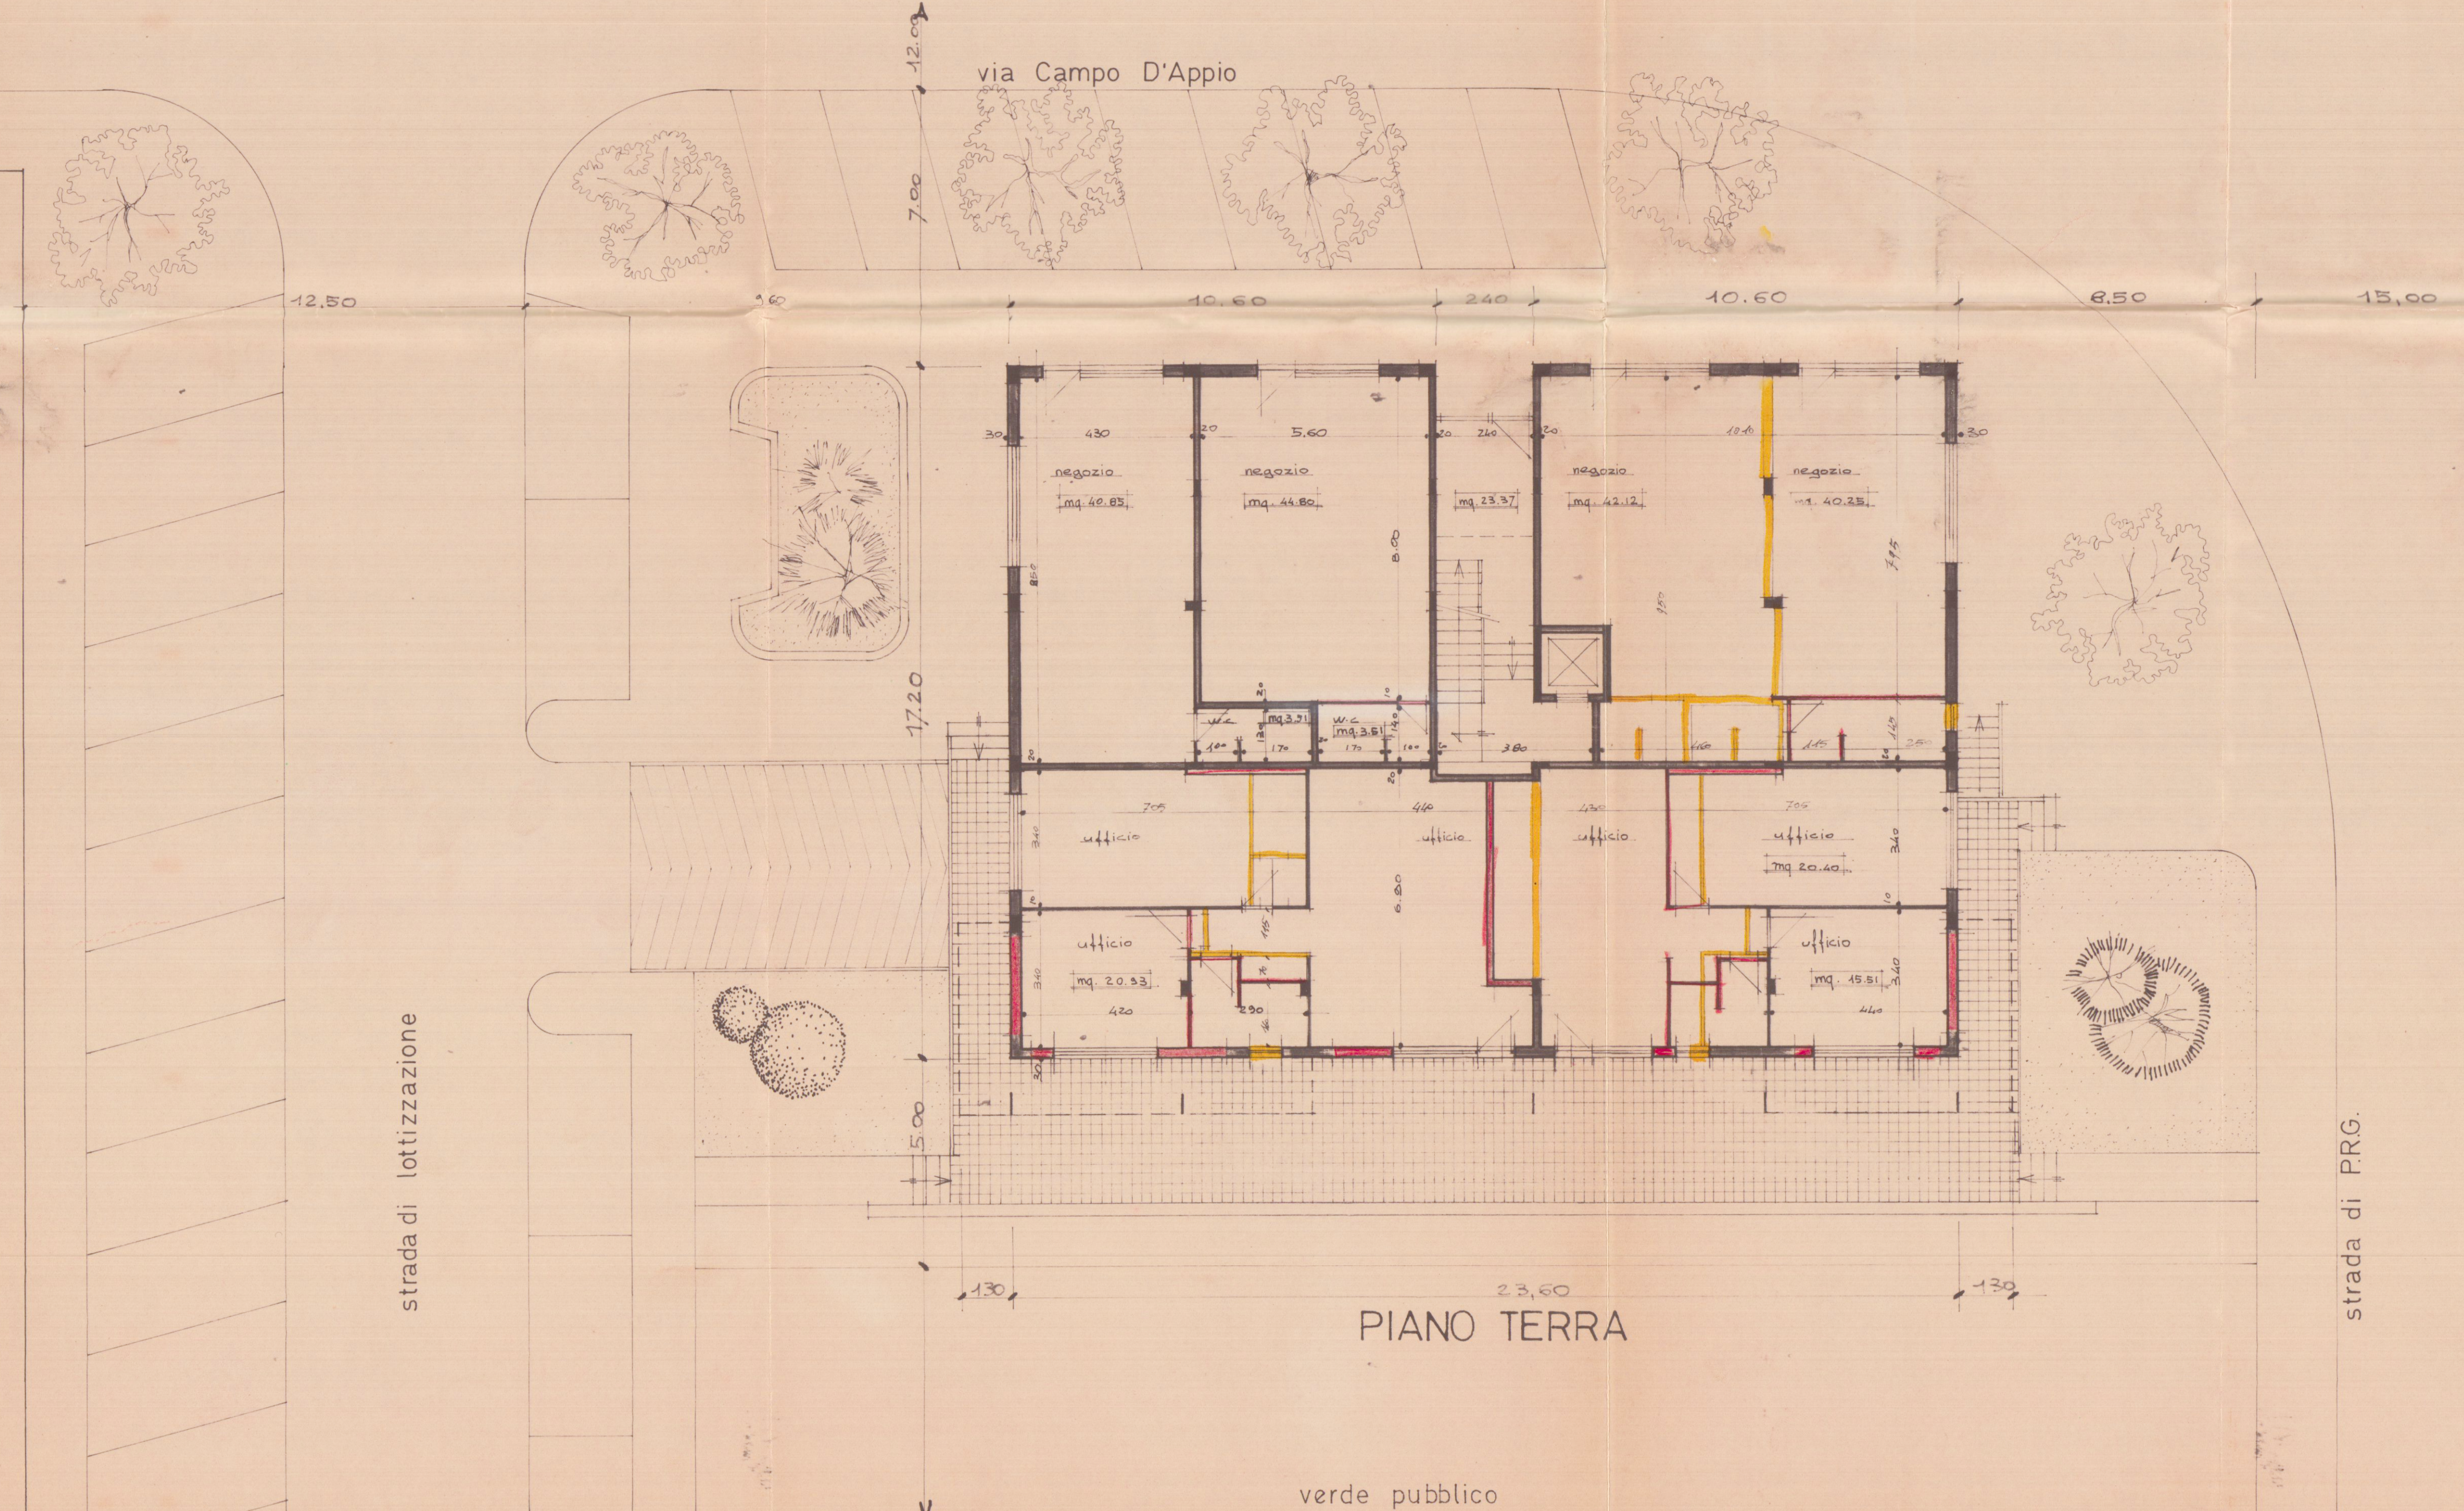

PIANO TERRA

strada di PRG.

verde pubblico