



UBICAZIONE:  
Loc. Fossone, Via Fossone Basso  
Foglio 67 mapp. 1667 - 1668 - 1678 - 1679

PROPRIETA':  
Immoinvest srl viale D. Zaccagna 18/f Avenza (MS) p.iva 01079620454

TITOLO DEL PROGETTO:  
**Deposito di variante in corso d'opera art.83 bis comma 2 della L.R. 105 e S.M.I. e art. 45 comma 2 del R.E.C. relativo al permesso di costruire n.107/09 (prot. N. 20160/1712) del 02/12/2009 per l'esecuzione dei lavori di costruzione del fabbricato residenziale sito in Fossone (MS) stradello di Fossone Basso n° SNC proprietà Immobiliare & Investimenti srl, distinto al catasto al fg. 67 mp. 1667-1668-1678-1679**

TAVOLA  
**10**

TIPO DI ELABORATO  
Piante: stato di raffronto  
Scala 1:100

DATA


Firma della proprietà  
Firma del progettista

SPAZIO RISERVATO ALL'UFFICIO


INFORMATIVA SULLA PRIVACY D.LGS. 196/2003 Le informazioni contenute nei seguenti elaborati tecnici, che precedono eventuali allegati, sono riservate ad uso esclusivo del destinatario. Persone diverse da quest'ultimo non possono copiare, riprodurre o diffondere questi elaborati: qualsiasi utilizzo non autorizzato dello stesso è vietato e potrebbe costituire reato. In caso di errore o ritrovamento degli stessi, Li invitiamo a non leggerli, dandone gentilmente comunicazione al mittente. Tutti i diritti di riproduzione ed uso dei seguenti elaborati grafici sono riservati esclusivamente a Studio di Architettura Marco Andreoni, via Rosselli, n°9 Carrara (MS). Lo sfruttamento indebito e/o la riproduzione parziale o totale di essi sarà perseguibile secondo i termini di legge vigenti.

Timbro relativo al rilascio del provvedimento


Ricostruzioni  
 Demolizioni

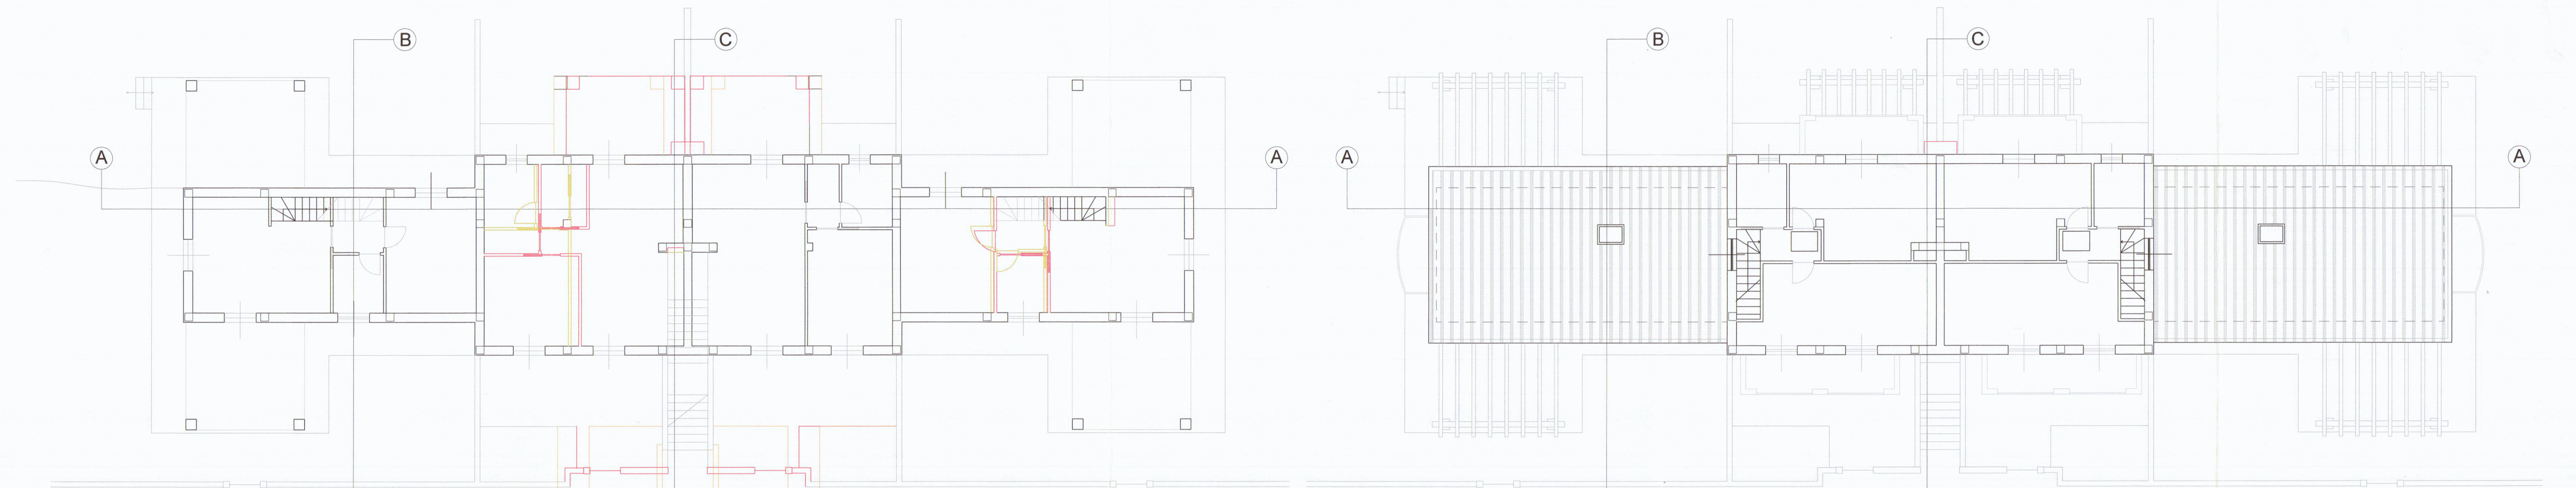


Piano terra

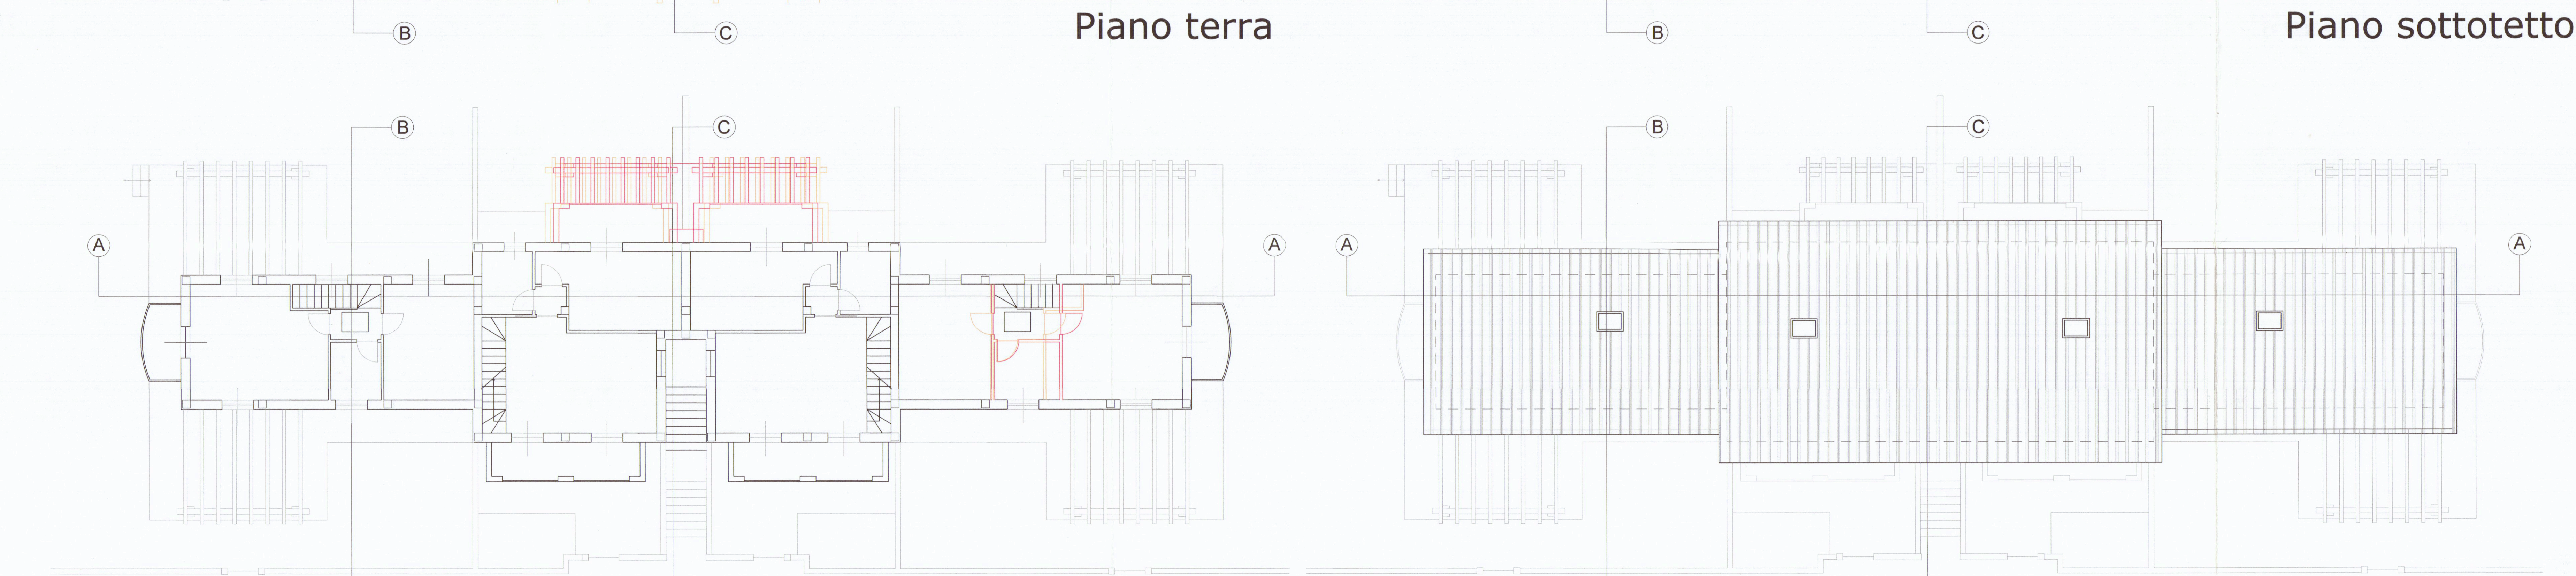

Piano primo

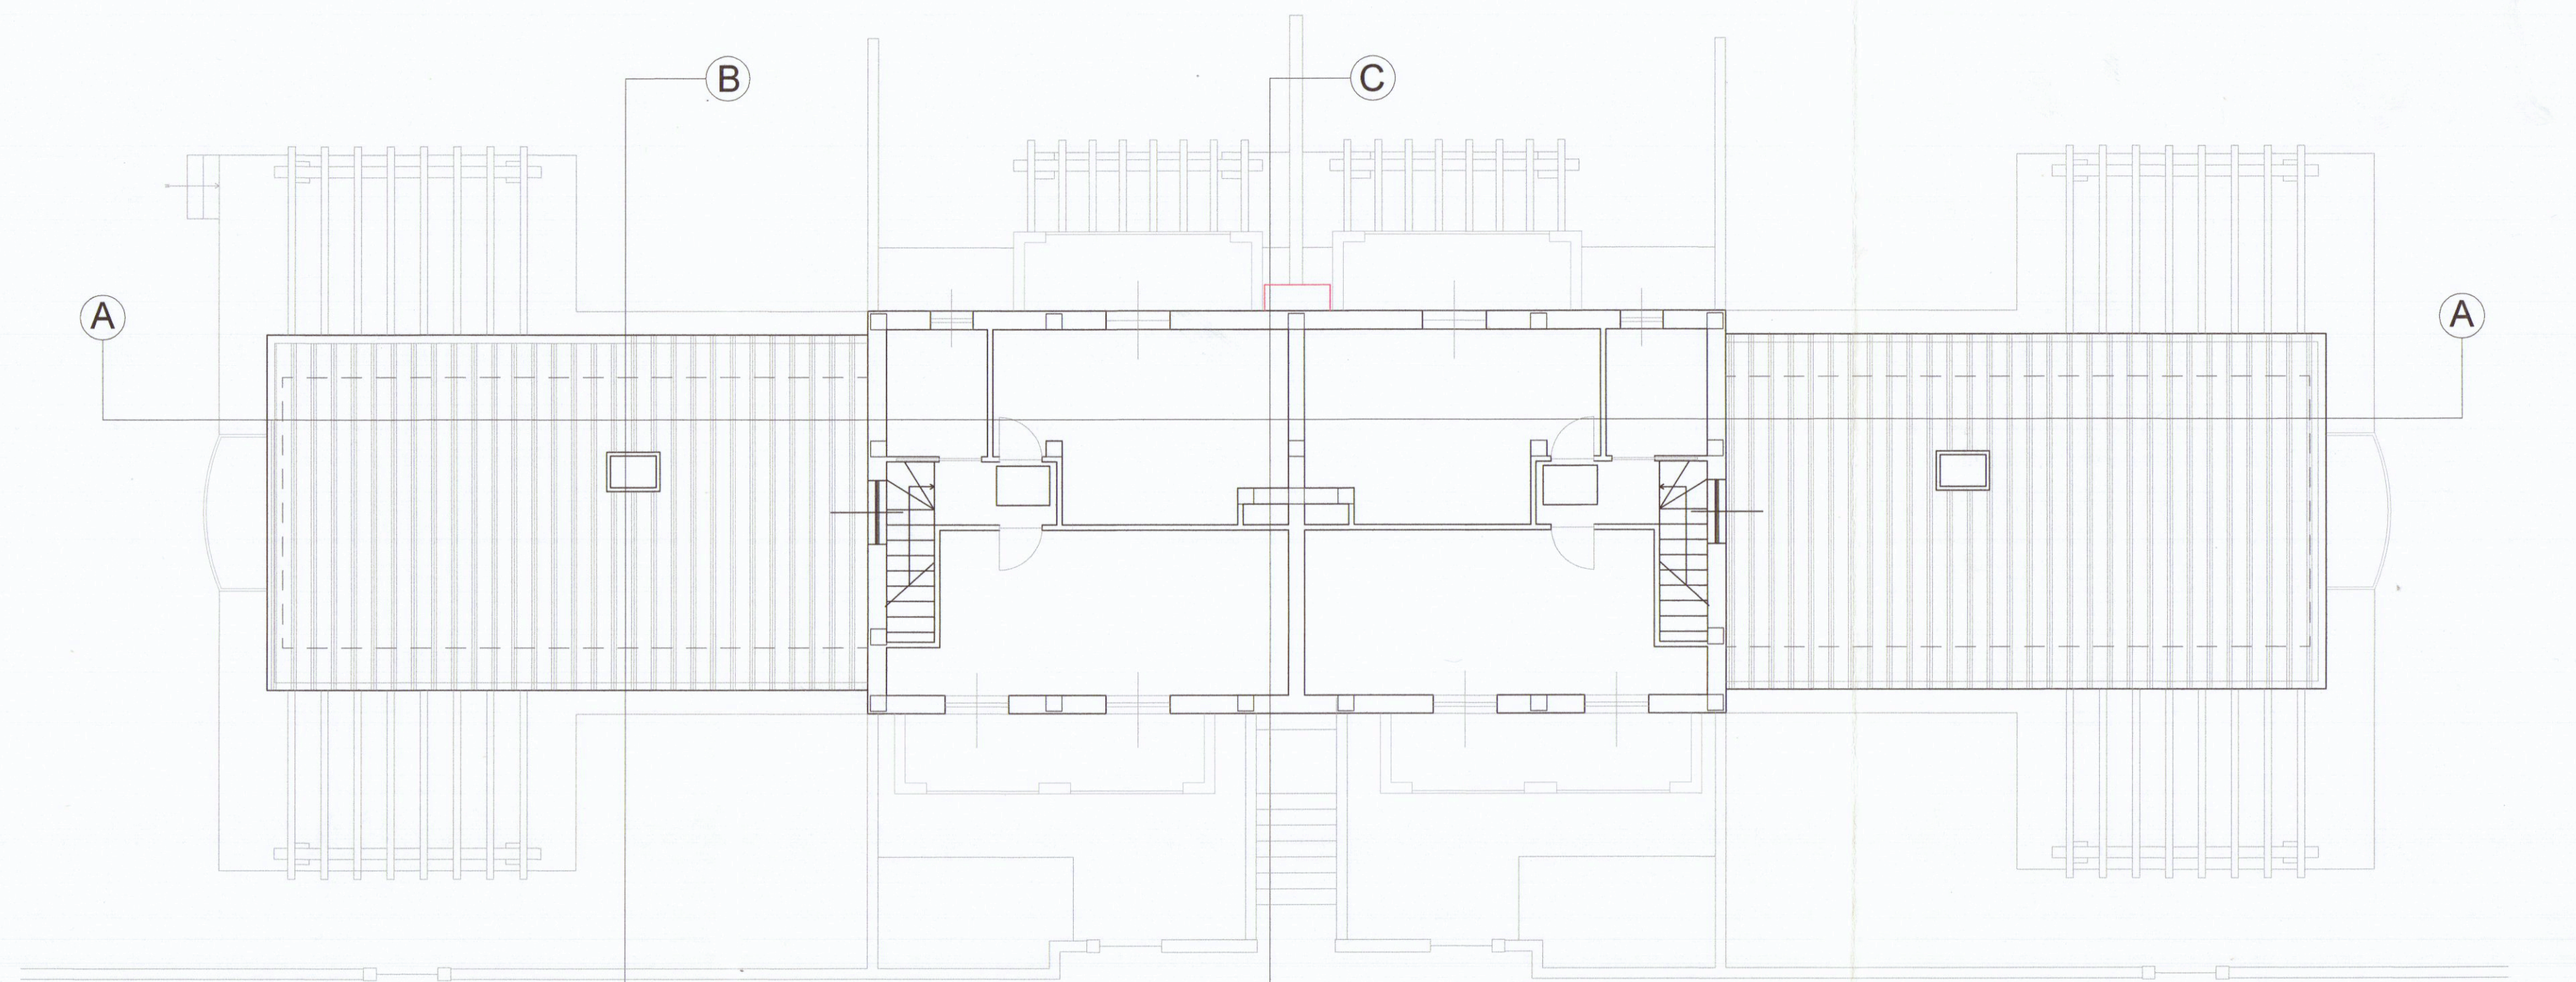

Piano sottotetto

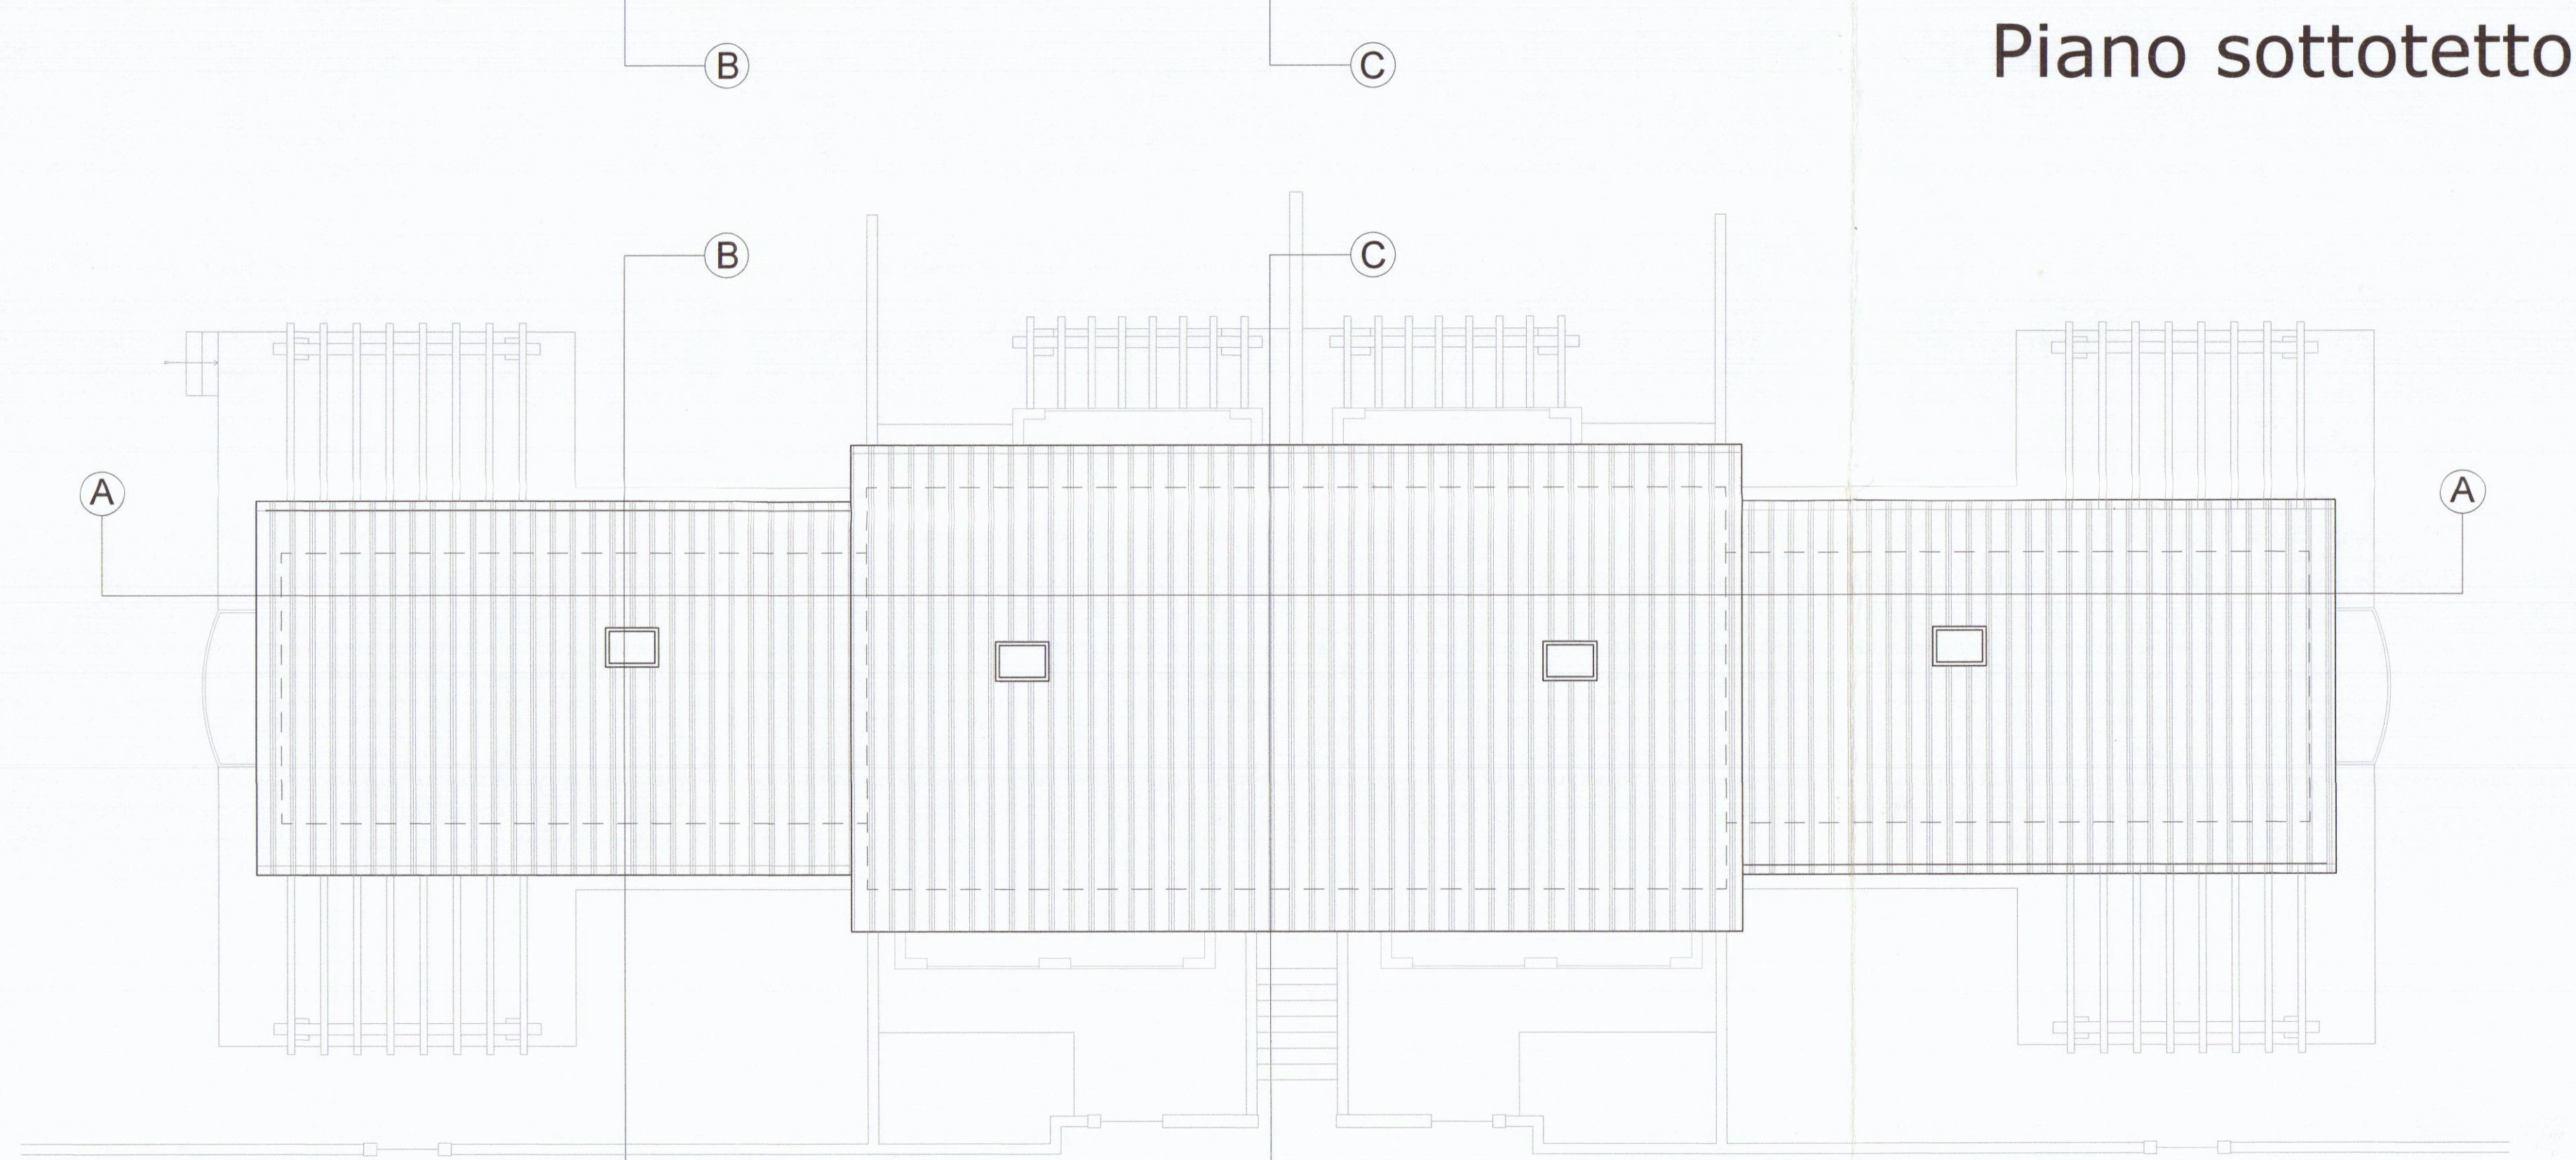

Piano copertura