

21 FEB. 1980 w
Progetto per la costruzione di un fabbricato di 17 alloggi, da costruirsi nel comprensorio peep in località Covetta nel comune di Carrara di proprietà della ditta edilindustriale porta dei f.lli Vincenzo e Antonio la Porta.

VARIANTE APPROVATO
14 LUG 1981
CONTROLLATO
L'ING. CAPO

IL PROGETTISTA

dott. arch. dante petrucci

ORDINE DEGLI ARCHITETTI DI MASSA-CARRARA
dott. arch. PETRUCCI DANTE
C.A.P. PIA DNT 27E10 B3321



PROPRIETARI
EDILINDUSTRIALE LA PORTA S.R.L. C.
Via E. Mattei, 3 - 54021 CARRARA

Approvato dal Sindaco alle condizioni indicate nel permesso di costruire
28 NOV 1977
L'ING. CAPO



tav.

1


SCALA DISEGNI 1:2000

legenda :


- limite lotto peep
- costruzioni esistenti
- costruzione nuovo fabbricato



Planimetria catastale
scala 1:2000

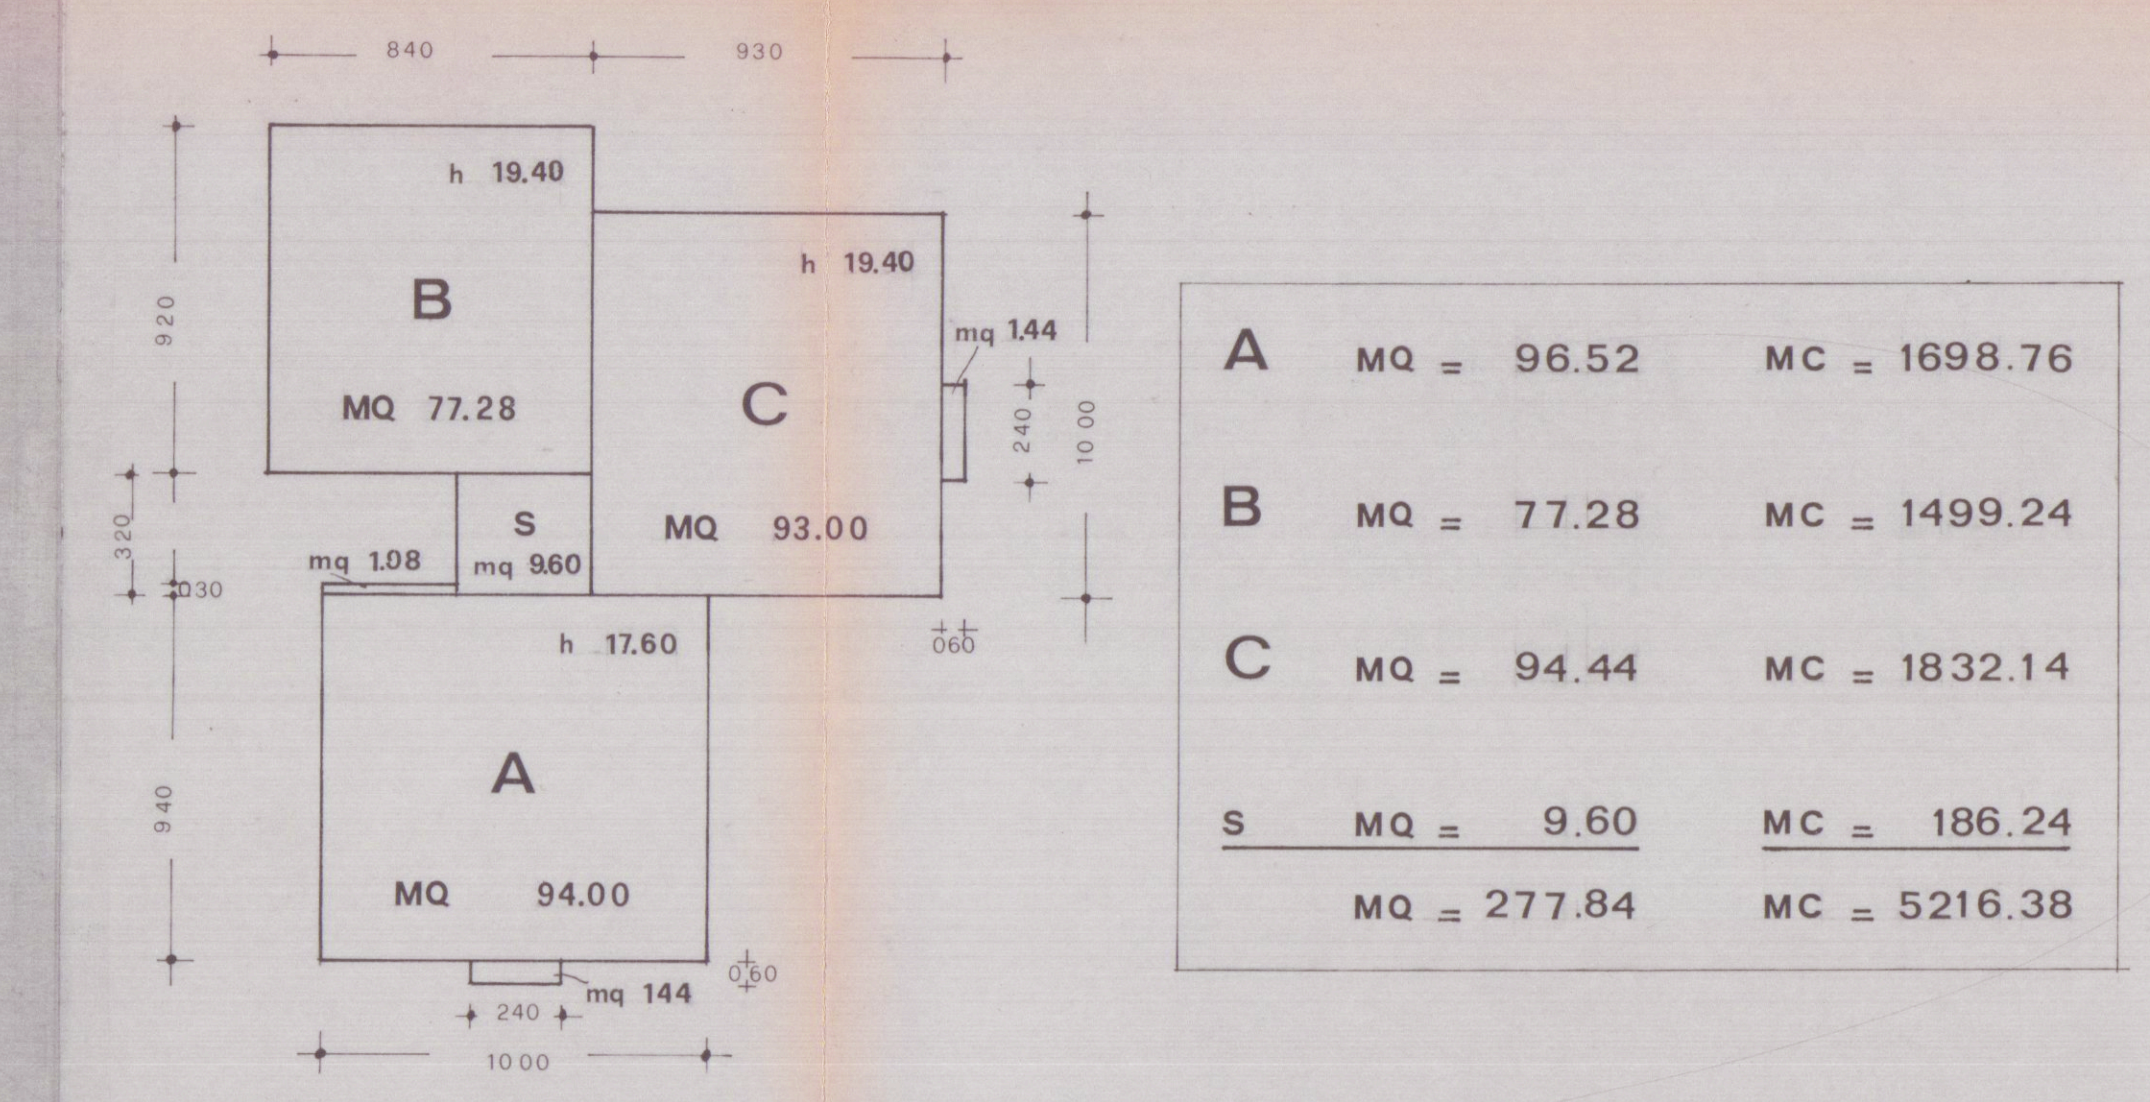

A	MQ = 96.52	MC = 1698.76
B	MQ = 77.28	MC = 1499.24
C	MQ = 94.44	MC = 1832.14
S	MQ = 9.60	MC = 186.24
	MQ = 277.84	MC = 5216.38

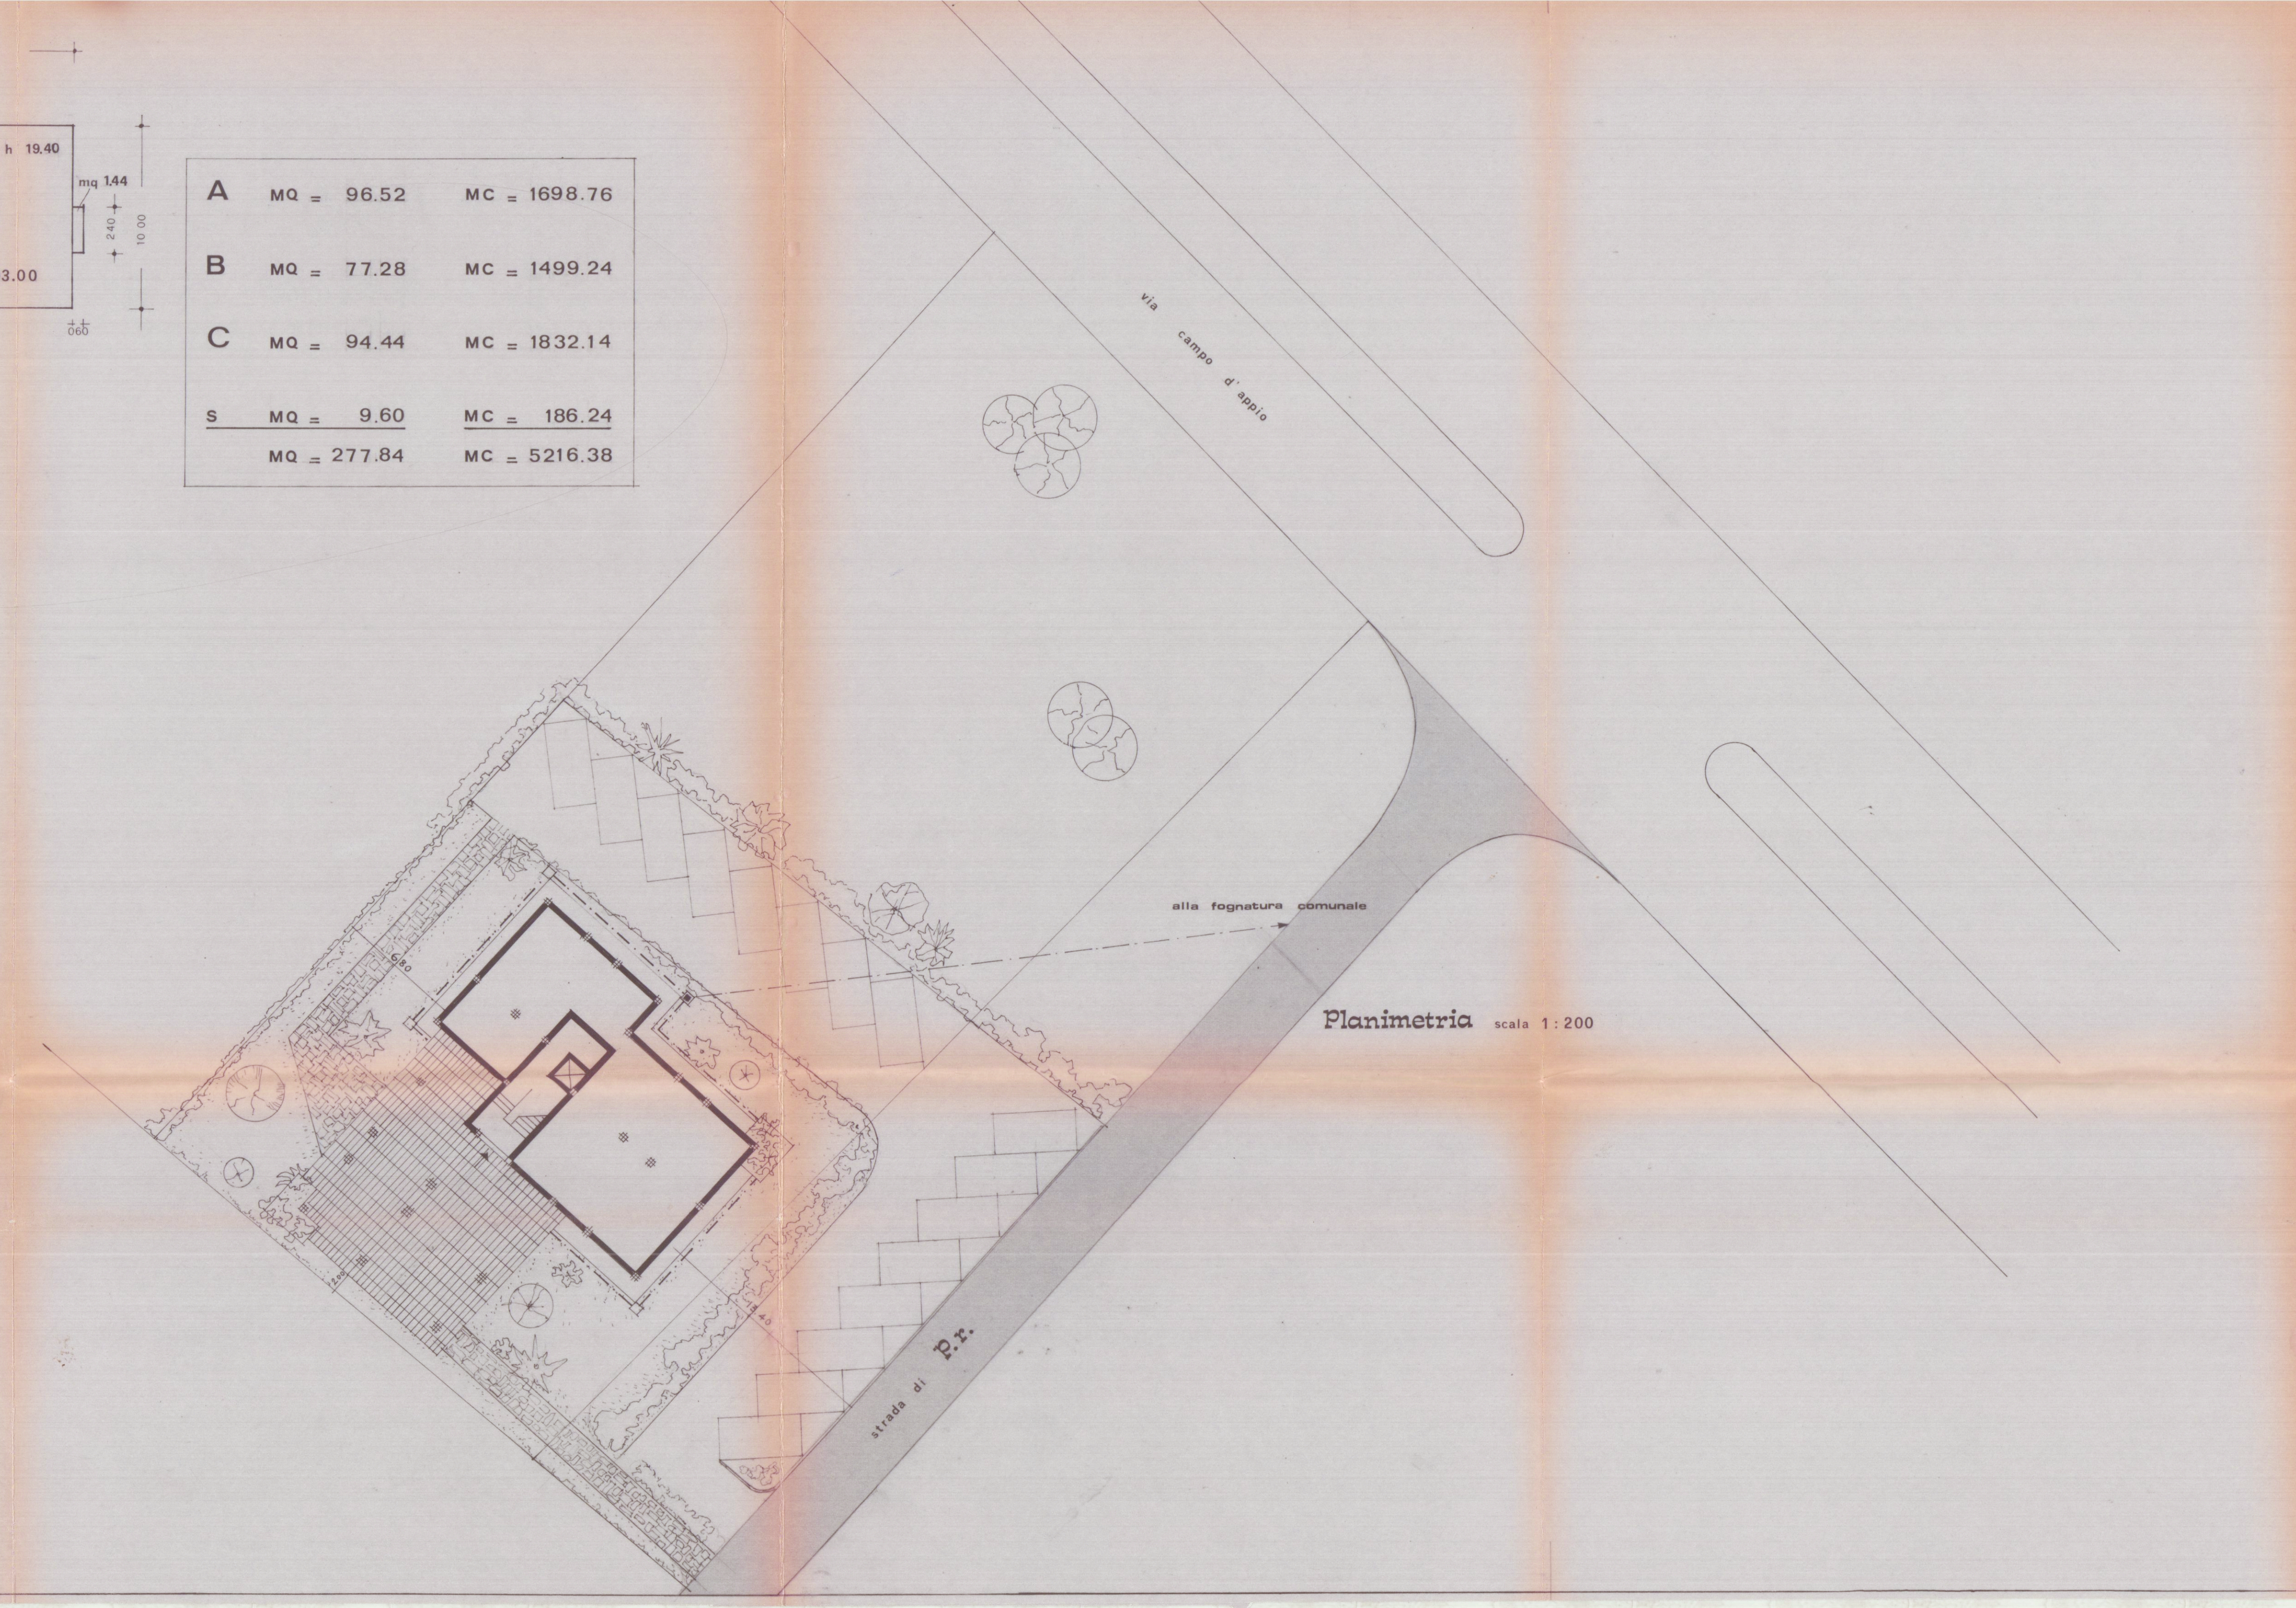

Planimetria scala 1:200