SUPERFICIE UTILE ABITABILE (MEDIA PONDERATA) mq. 1810,47 / mq. 2,3

SUPERFICIE NON RESIDENZIALE

BALCONI (CALCOLATI AL 30%)	mq.	292,20
PARETI (MEDIA PONDERATA)		
PARETI ESTERNE	cm.	27 %
PARETI INTERNE	cm.	54 %
VANO ASCENSORE	mq.	270,00

CALCOLO VOLUME

PIANO TERRA				
	SCANTINATO	MQ.		
	SCANTINATO	MC.	188,17	188,17
PIANO TIPO		MQ.	1.141,00	
	SCANTINATO	MC.	2.282	2.282
	SOTTOTETTO	MQ.	1.141,00	
	SOTTOTETTO	MC.	2.655	2.655
	SCANTINATO	MC.	2.282	2.282
	SOTTOTETTO	MC.	2.655	2.655
				10.062,34
				7.062,34
			VOLUME ed mc.	17.124,68

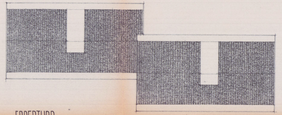

COPERTURA SCALA 1:200

ESTRATTO CATASTALE SCALA 1:2000 FOGLIO 77 MAPPA 147-148-149

22 AL 1986

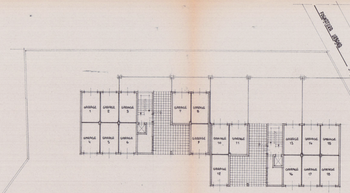

PLANIMETRIA SCALA 1:200

IMOGEOS Soc. Coop. a R.L.
VIA D'ANNA N. 4/20 - MASSA

COMUNE DI CARRARA
- COMPILATORE P.E.E.P. LOCALITE BORGHOLA
- COSTRUZIONE DI 4 FABBRICATI
- Soc. Coop. EDILIZIA "PAOLO VI"

COMPARTO EDILIZIO "LAVORICOOP" Soc. Coop. a R.L.
VIA D'ANNA N. 4/20 - MASSA

SCALA: 1:100

Data:

TAVOLA: 1

OGGETTO:
- PLANIMETRIE
- PIANTE - PROSPETTI - SEZIONI
- COMPUTI PLANIVOLUMETRICI

PROSPETTO SUD-OVEST SCALA 1:100

PROSPETTO NORD-EST SCALA 1:100

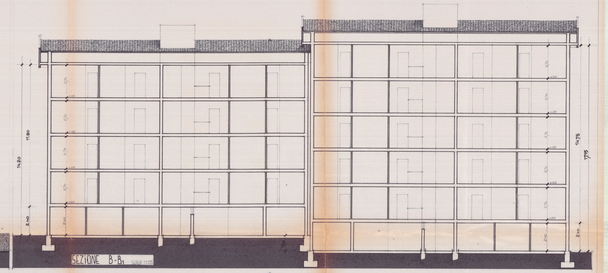

SEZIONE B-B SCALA 1:100

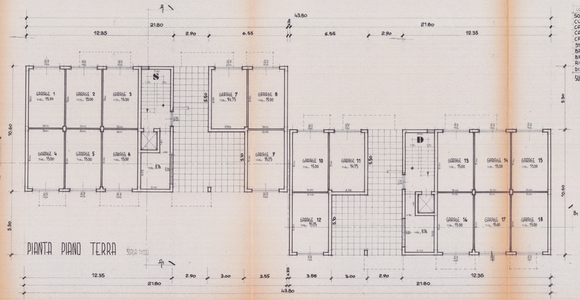

PIANTA PIANO TERRA SCALA 1:100

SOGGIORNO	mq. 27,00	19,44
CUCINA	11,00	11,00
CAMERA 1	14,00	14,00
CAMERA 2	12,50	12,50
CAMERA 3	10,-	—
BAGNO 1	7,50	7,50
BAGNO 2	3,50	3,50
SPOGLIATOIO	1,50	—
DISIMPEGNO	8,00	4,00
SUPERFICIE mq.	93,00	66,94

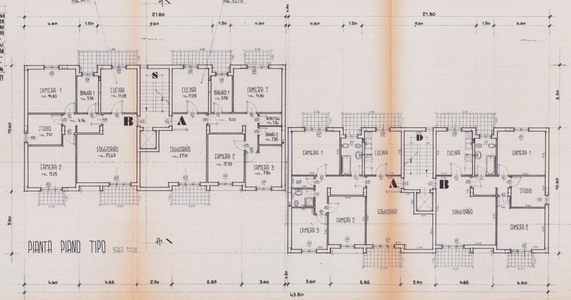

PIANTA PIANO TIPO SCALA 1:100

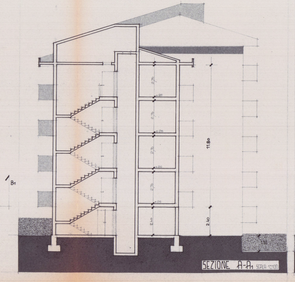

SEZIONE A-A SCALA 1:100

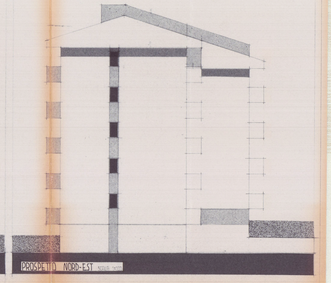

PROSPETTO NORD-EST SCALA 1:100