

30 MAG 1988

STUDIO TECNICO
GEOM. MORELLI MARCO
VIA ROMA 17 CARRARA

OGGETTO: COSTRUZIONE SPOGLIATOI; CAMPO PALLAVOLO;
CAMPO PALLACANESTRO; PARCHEGGIO AUTO.


LOCALITA' = BERGIOLA. COMMITENTE: G.S. BERGIOLA

TAVOLA N° 1



PLANIMETRIA GENERALE SCALA 1:2000.


FOGLIO DI MAPPA N° 59.

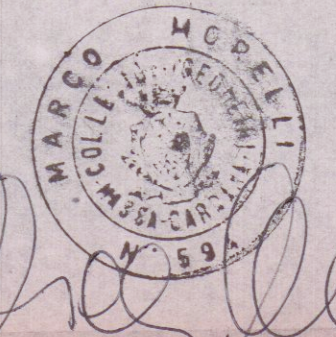

Morelli


LEGENDA:

PLANIMETRIA GENERALE SCALA 1:200.

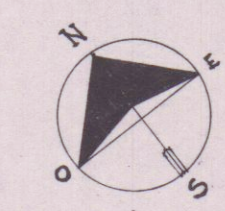


VIA DEL CIPRESSI

PARCHEGGIO

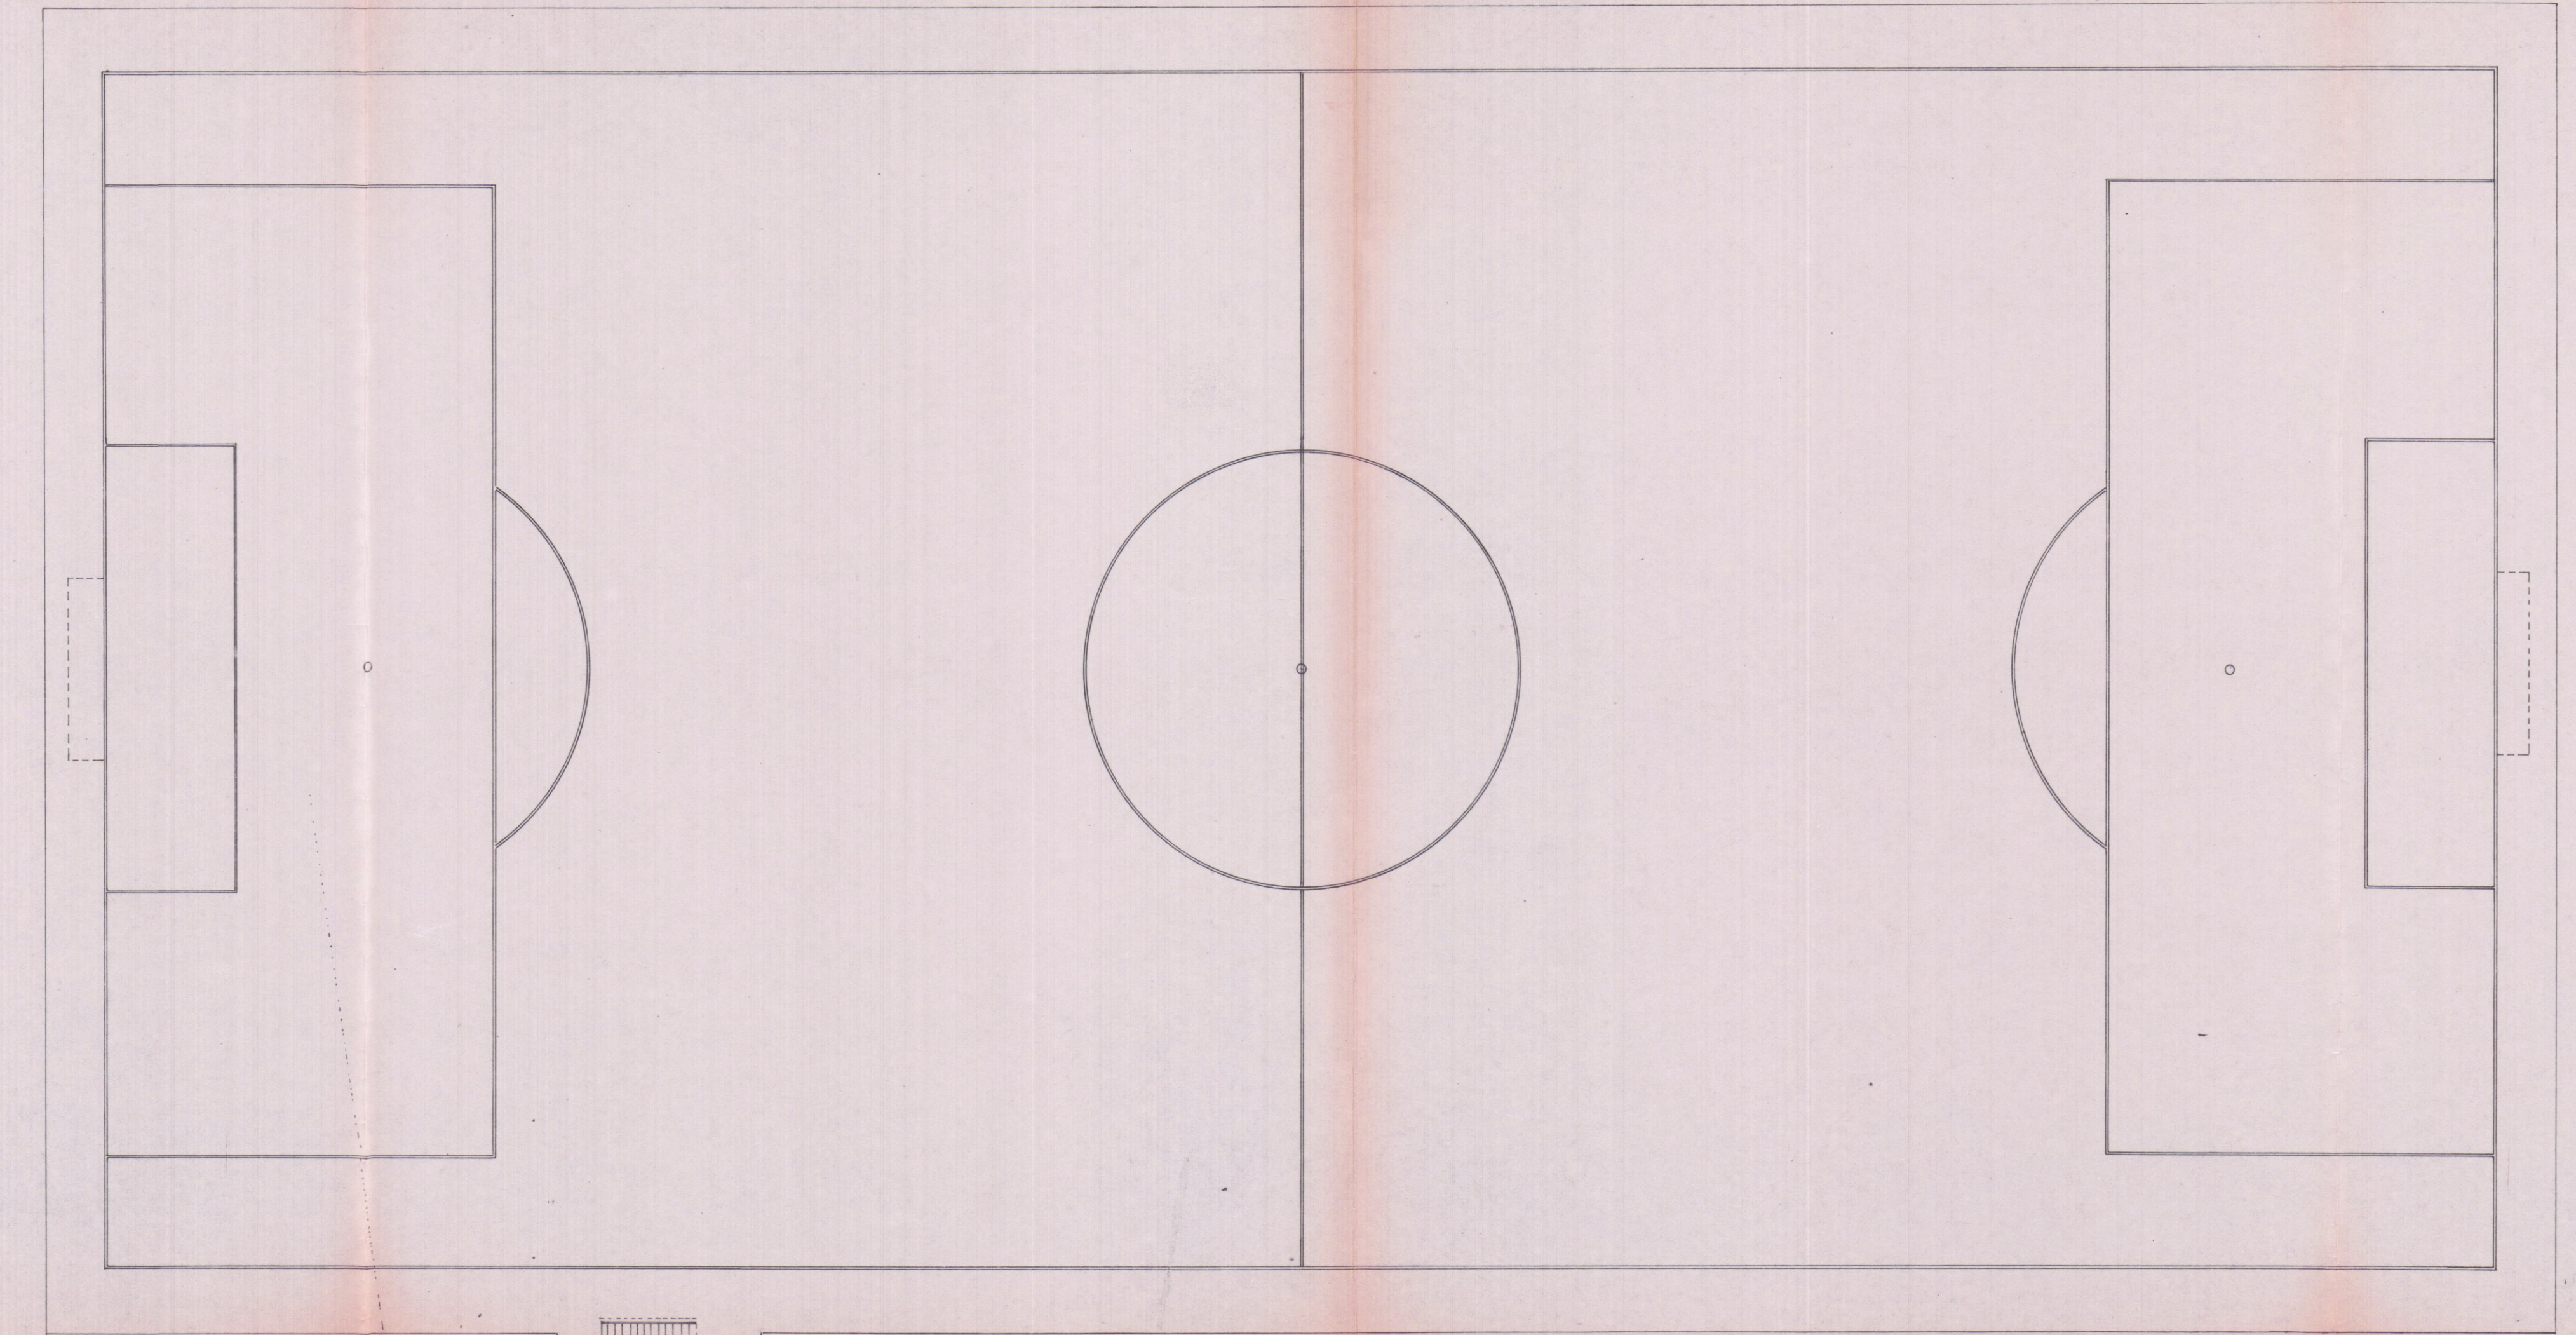

VIA VICINALE DI CAPOLA

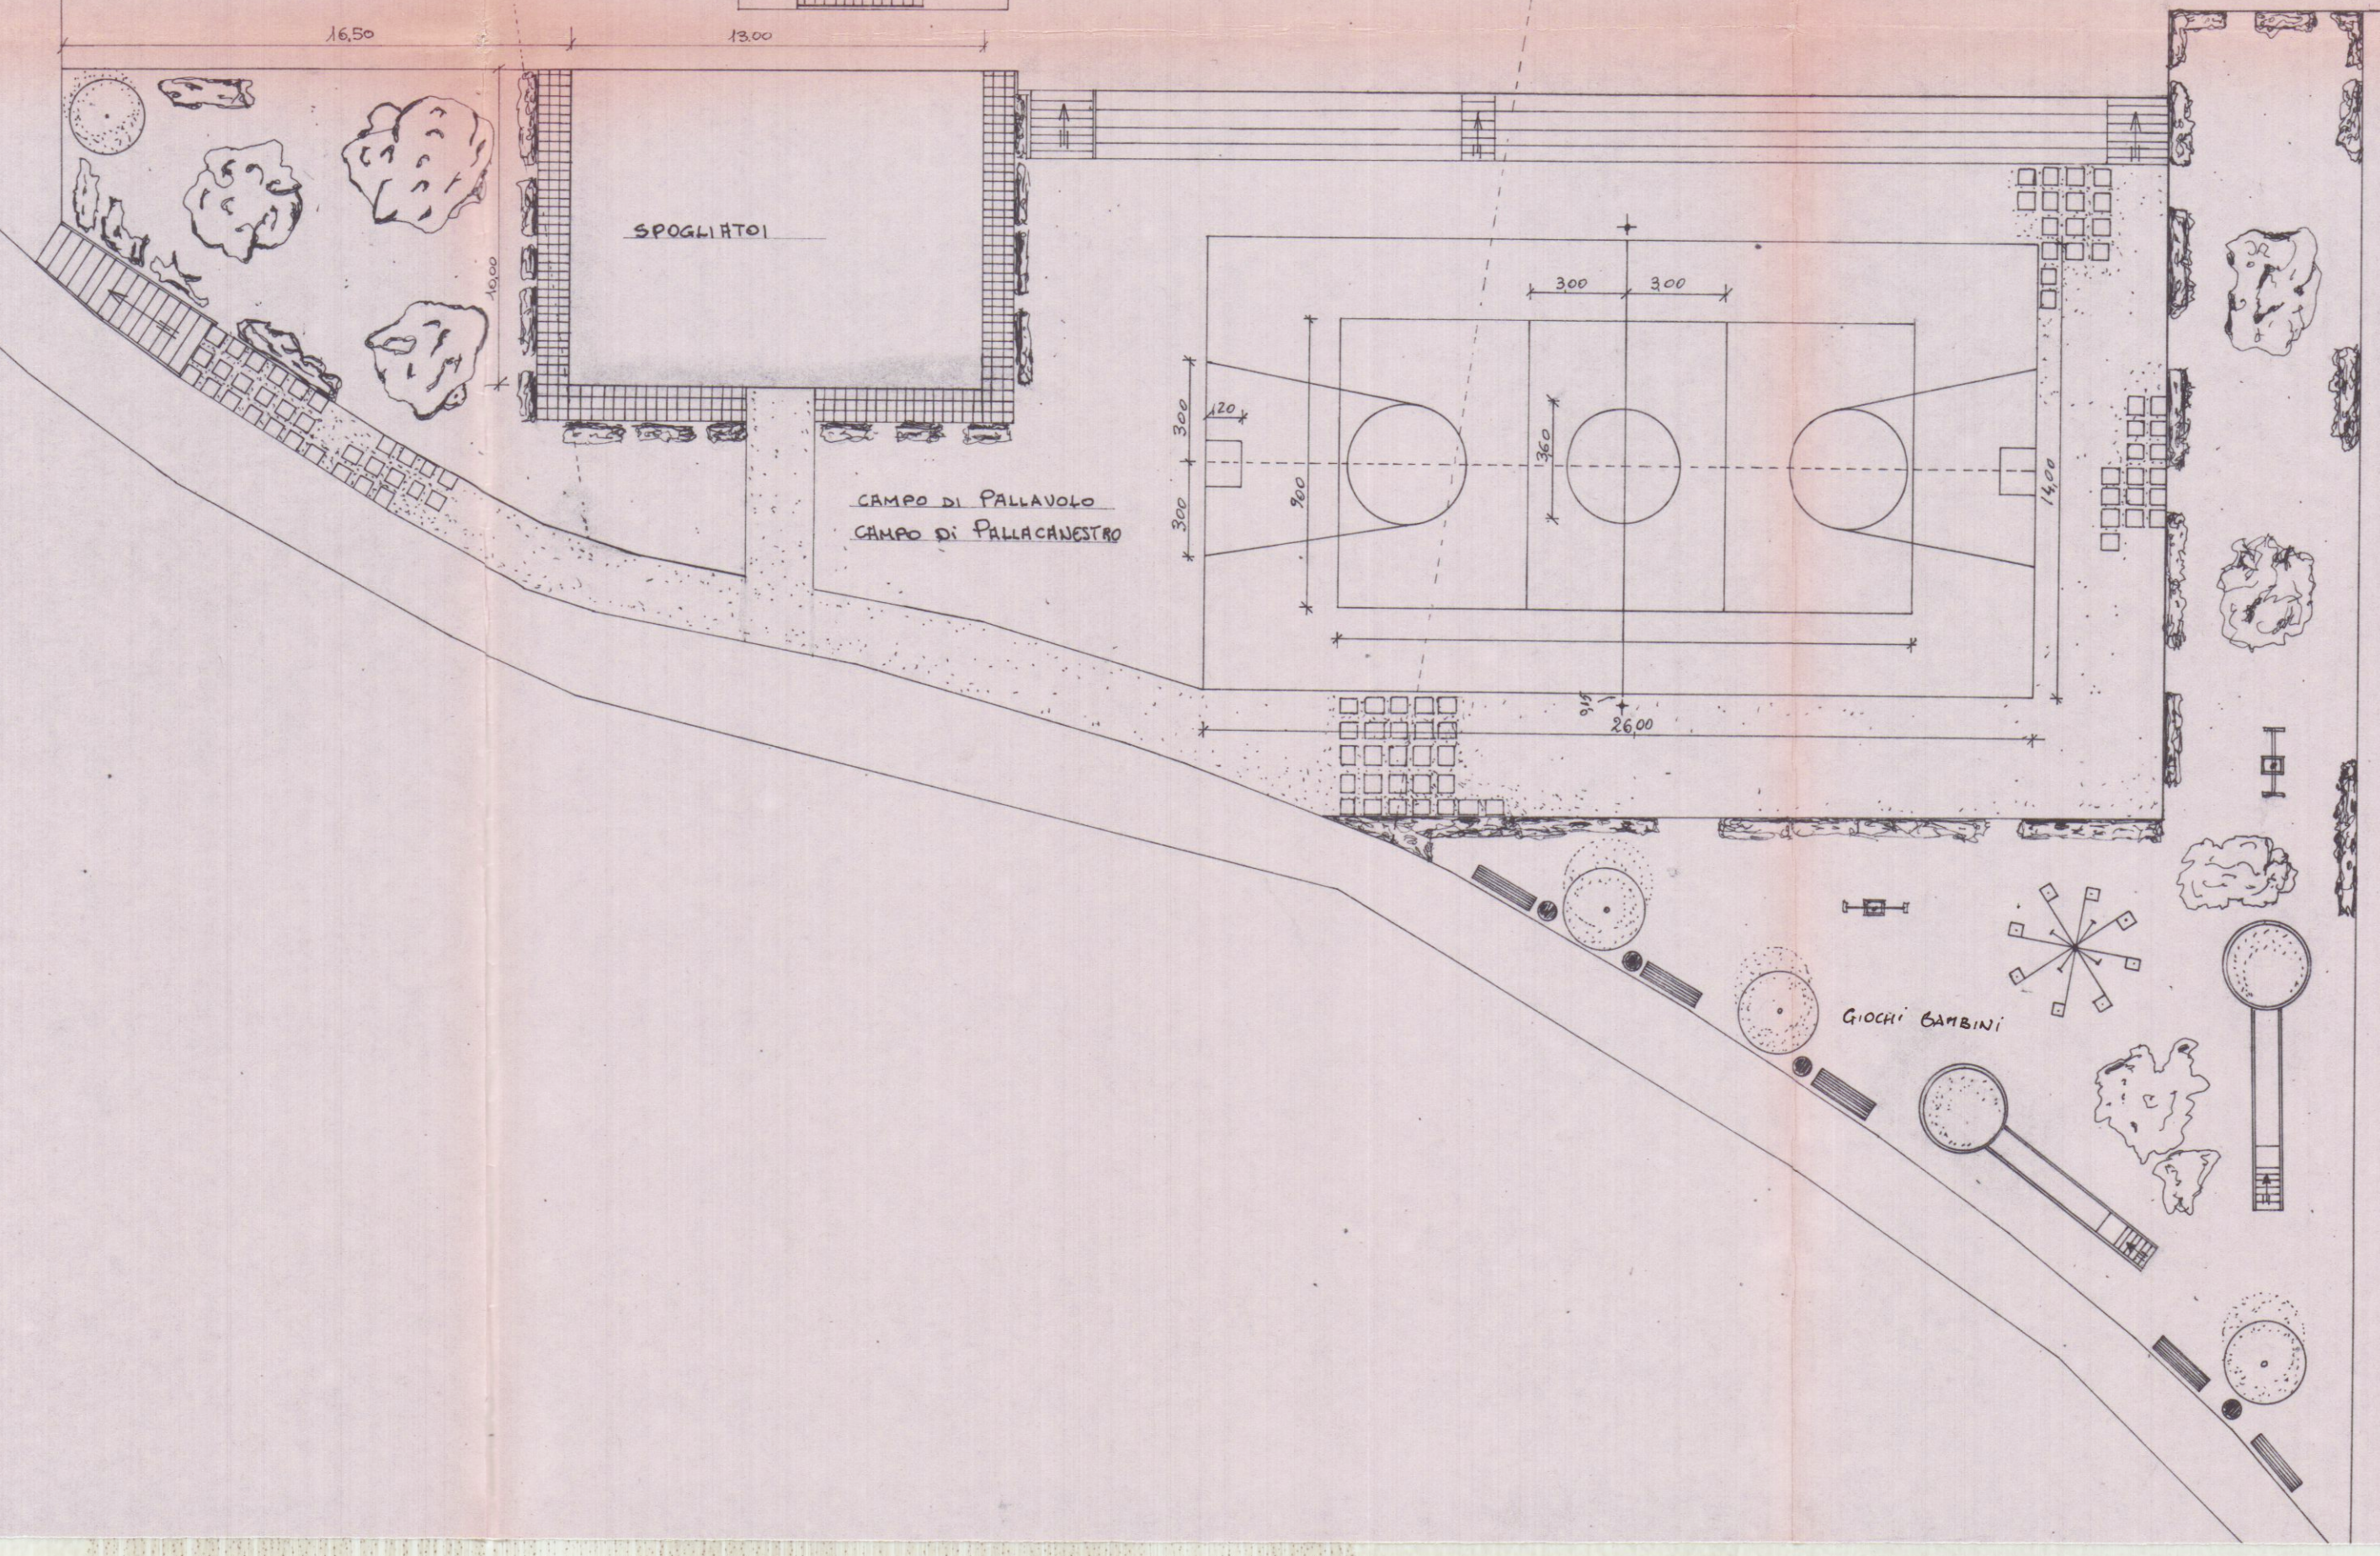

GIOCHI BAMBINI