

 Dott. FRANCO MENCONI - ARCHITETTO CARRARA - Via M. D'Azeglio, 3 - Tel. 70535		DIRETTORE DEI LAVORI Dott. FRANCO MENCONI ARCHITETTO
<b>TELARA PANTALEONE</b>		
opera <b>EDIFICIO IN CONDOMINIO</b> Marina di Carrara	Oggetto <b>PIANTA SOPPALCHI ED UFFICI</b>	Tav. N° <b>4 ED</b>
scala <b>1:100</b>	disegnatore	data <b>17 LUG. 1973</b>

**SOLUZIONE  
SOSPESO**

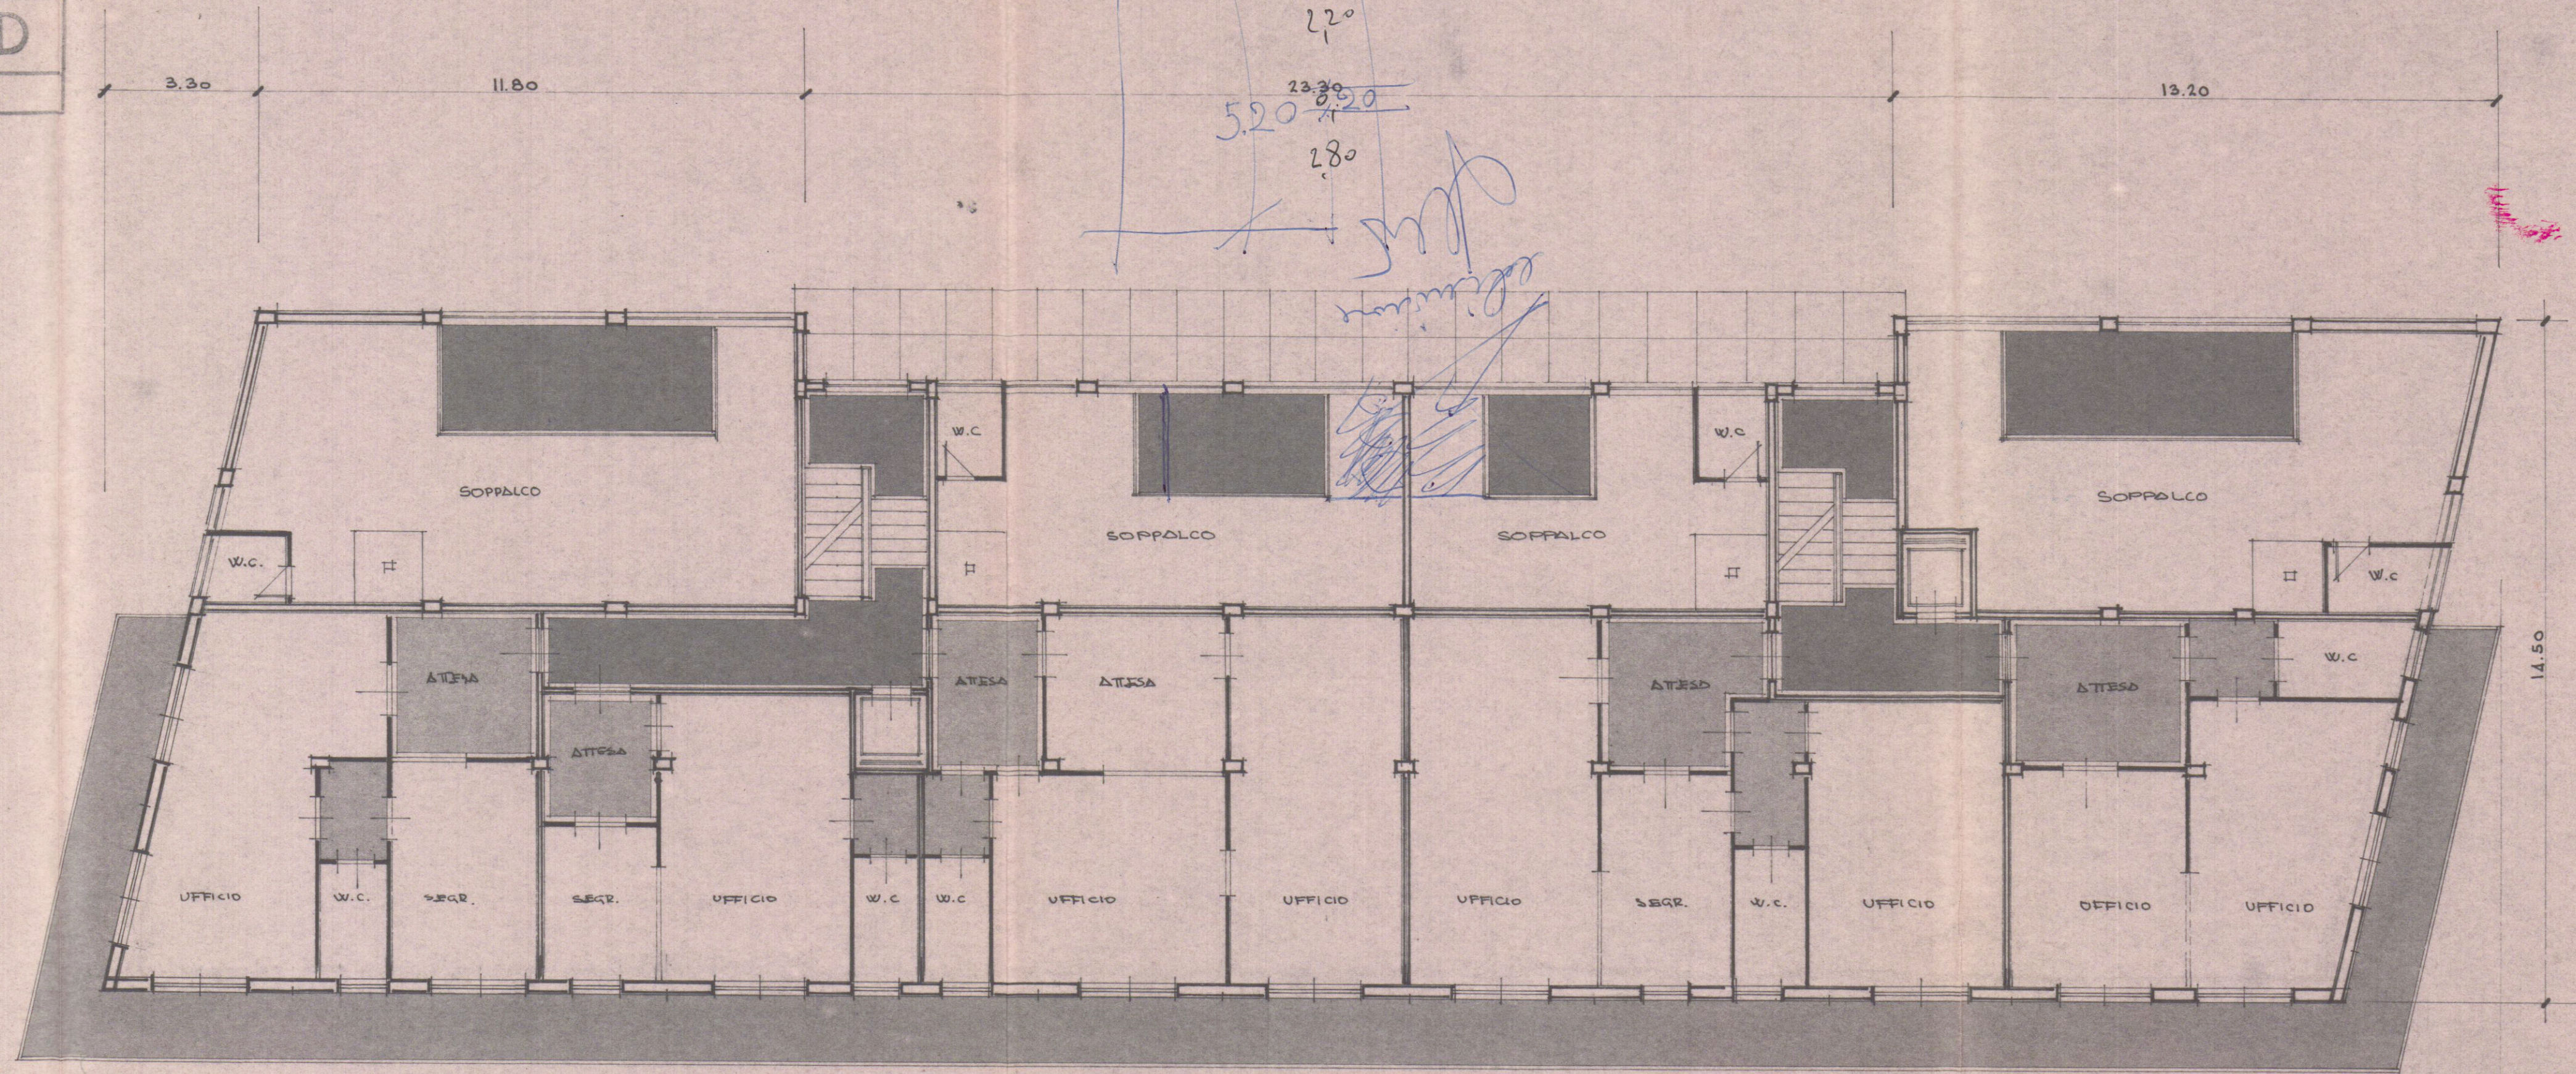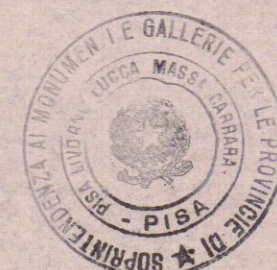


**APPROVATO**  
 IL SOPRINTENDENTE  
 13 SET. 1973