
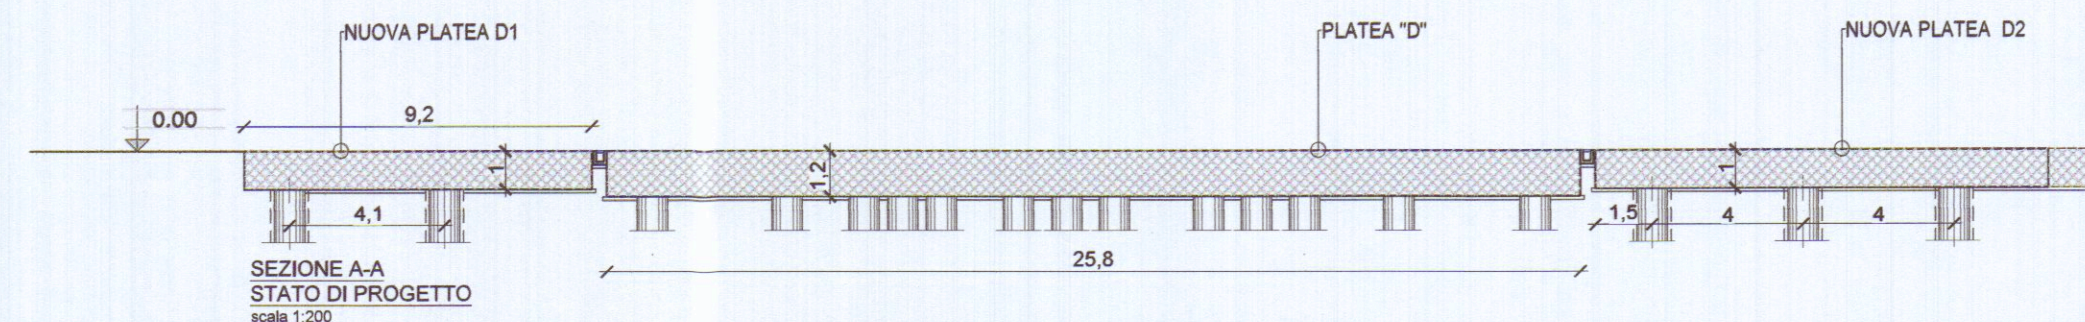
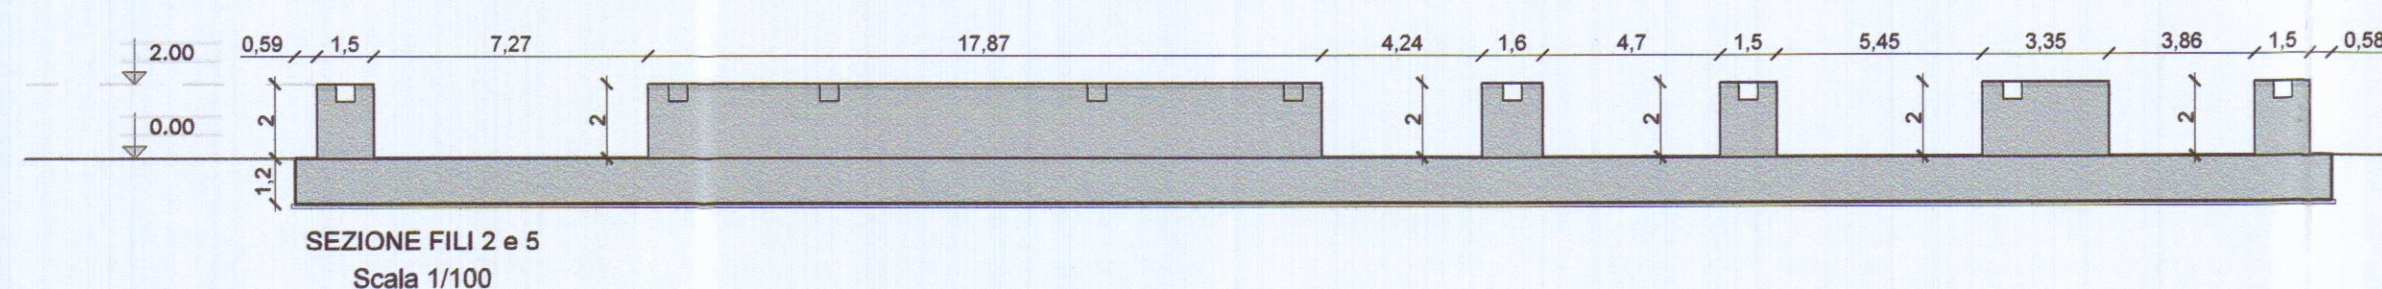
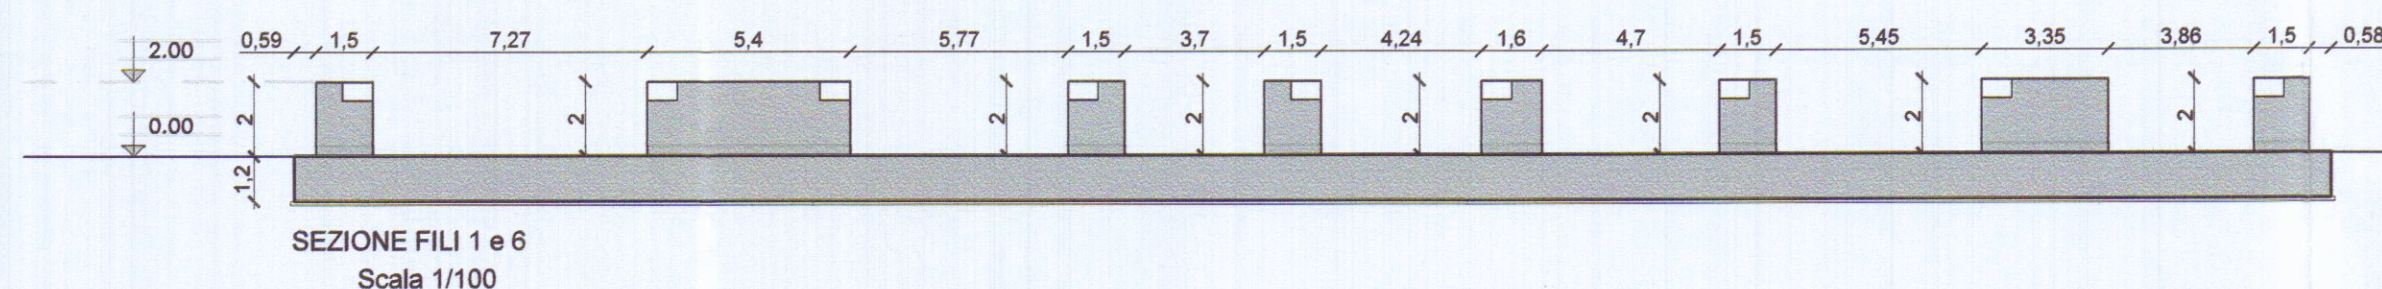
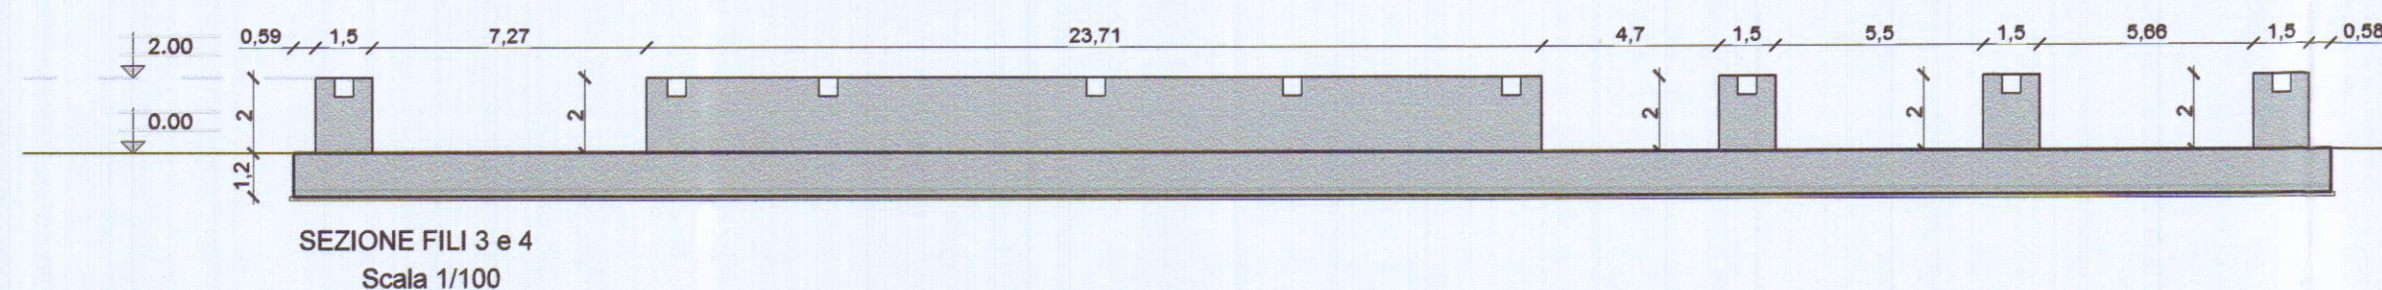
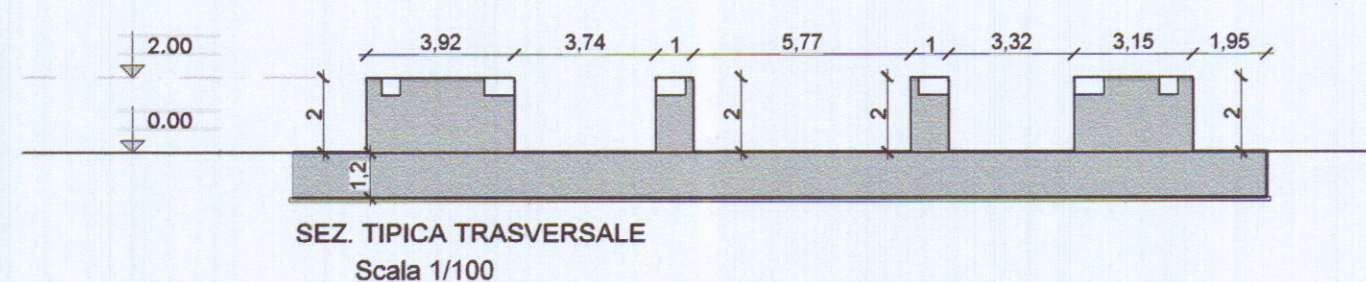



 DEMOLIZIONI

 COSTRUZIONI

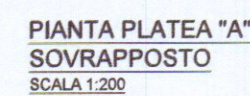

COMUNE DI CARRARA
U.O. Sportello Unico alle Imprese
APPROVATO

Autorizzazione Unica N° 275 del 03/10/2015
(ai sensi del DPR 440/00)

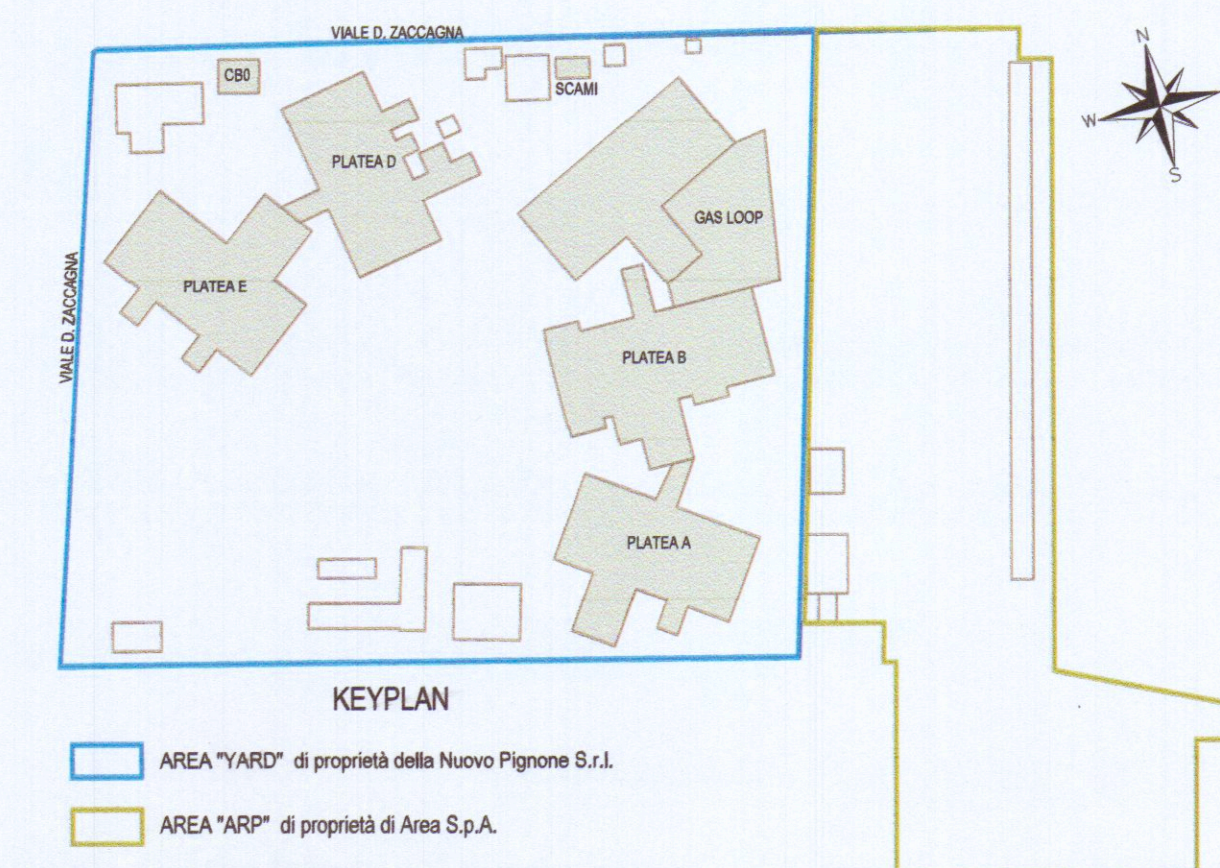

COMUNE DI CARRARA
PROVINCIA DI MASSA E CARRARA
PERMESSO DI COSTRUIRE
(Art. 134, comma 1, lettera (e) L.R. 65/ 2014)
ADEGUAMENTO DELL'AREA PRODUTTIVA DI AVENZA - AREA YARD



PROPRIETA'

**BAKER
HUGHES**
a GE company

Società Nuovo Pignone Srl

e Srl *Jim. Carlo*

PROGETTISTI


PARTNERS
Sede Legale e Amministrativa: Via G. da S. Giovanni, 87 - 52027 S. Giovanni V.no (AR) - T. 055. 9139124 F. 055. 9110878 per
info@gpapartners.com
Sede Operativa: Via Leonelli, 3 - 50129 Firenze - T. 055.468291 F. 055.4682915 e-mail info@gpapartners.it
www.gpapartners.com

Gruppo di lavoro:

Ing. Massimo Bartoli (Xenia S.r.l.)
Ing. Paolo Bonacorsi (M&E Srl)
Ing. Giulio Camiciottoli
Ing. Marco Angeloni
Geol. Matteo Capelli (Ramboll Italy)
Ing. Gianluca Balloni (GPA S.r.l.)
Arch. Monica Pierantoni (GPA S.r.l.)

Progettista responsabile:

Direttore Tecnico

Prof. Ing. Paolo Spina

Ing. Massimiliano Cecconi

REV.	Sezione	DATA	ESEGUITO	CONTROLLATO	APPROVATO	DESCRIZIONE
00		luglio 2019		MC	PS	EMISSIONE

commessa n. C18227NP

OGGETTO
PLATEA "E"
STATO ATTUALE, DI PORGETTO,
SOVRAPPOSTO

FORMATO A1
SCALA 1:200

COD.ELABORATO: AR07

NOME FILE: C18227NP_D_AR07_rev0