


RISTRUTTURAZIONE DELLA
COPERTURA E APERTURA DI
TERRAZZA AL FABBRICATO
SITUATO AD AVENZA - IN VIA
COVETTA N. 18 -


PROPRIETA': RICCI MAURIZIO -

CAPIENZA USI AL T. DI PAVIA E CARRARA
D.O. DI PAVIA
Al comma 1° dell'art. 10 del D.P.R. 11.10.1975 n. 1017
09 MAG 1995
per l'approvazione del presente
progetto.
Il Funzionario Medico


SOSTITUITO

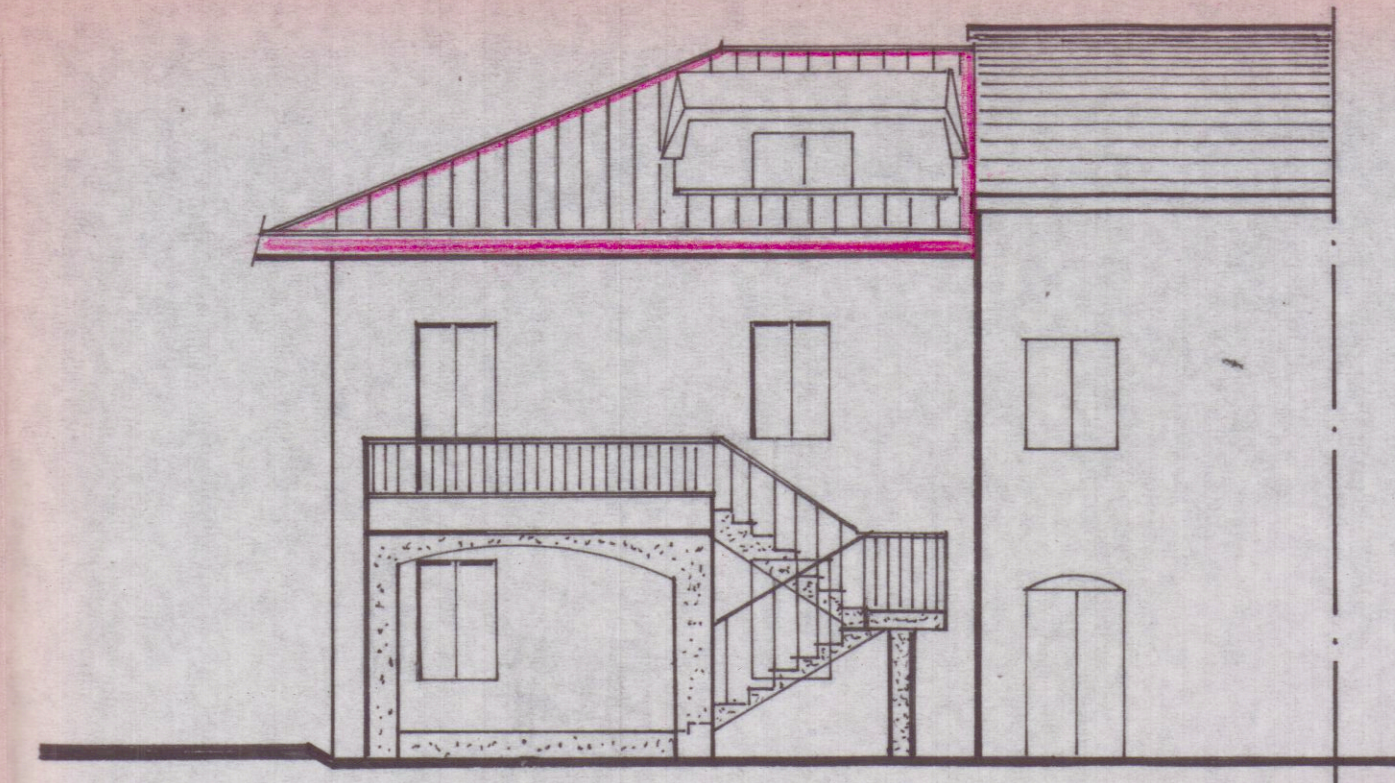


-PROSPETTO-

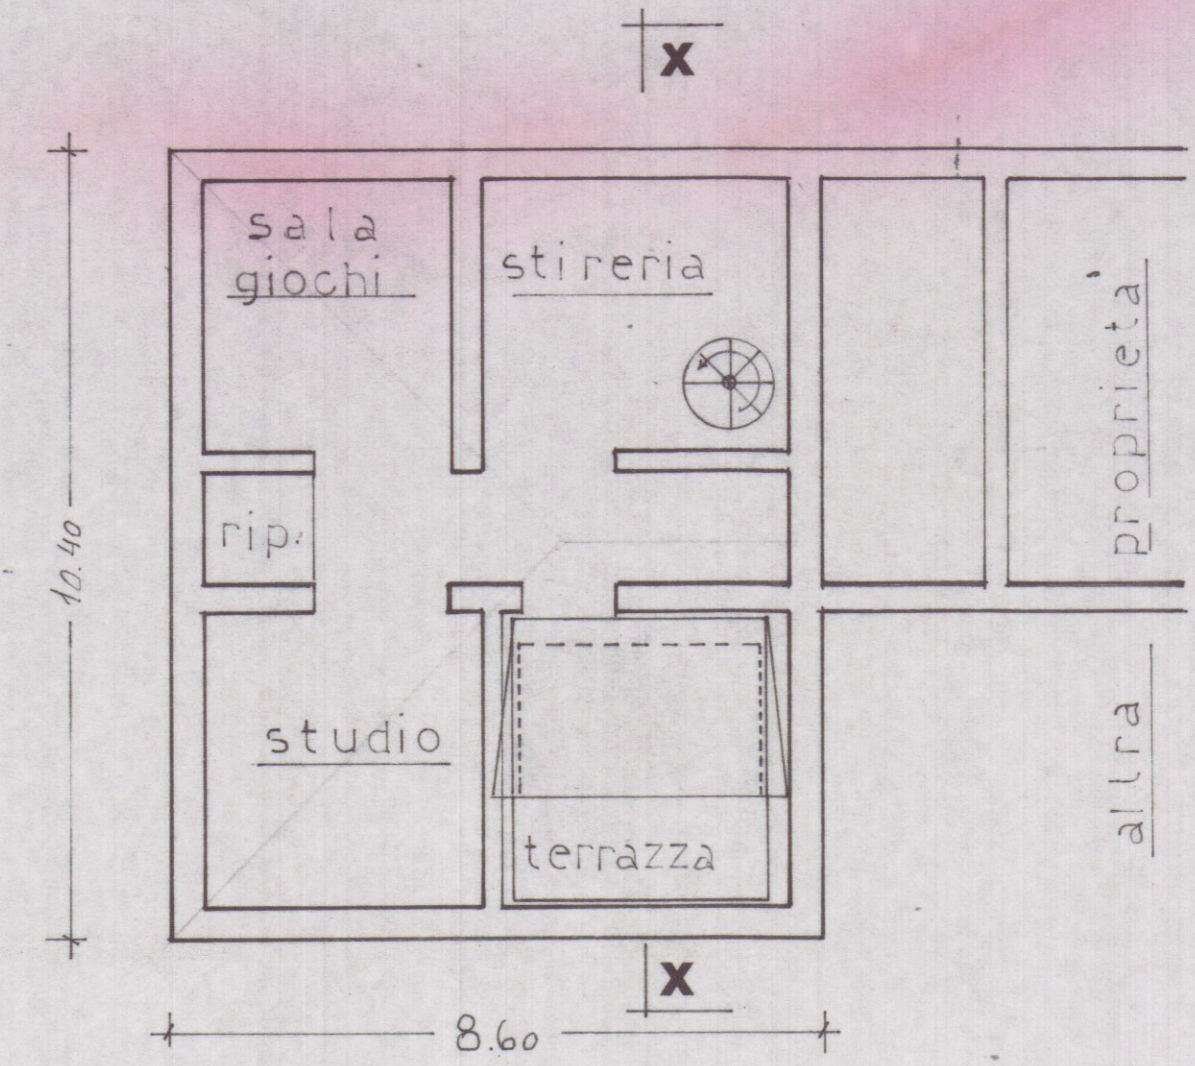

PIANTA SOTTOTETTO


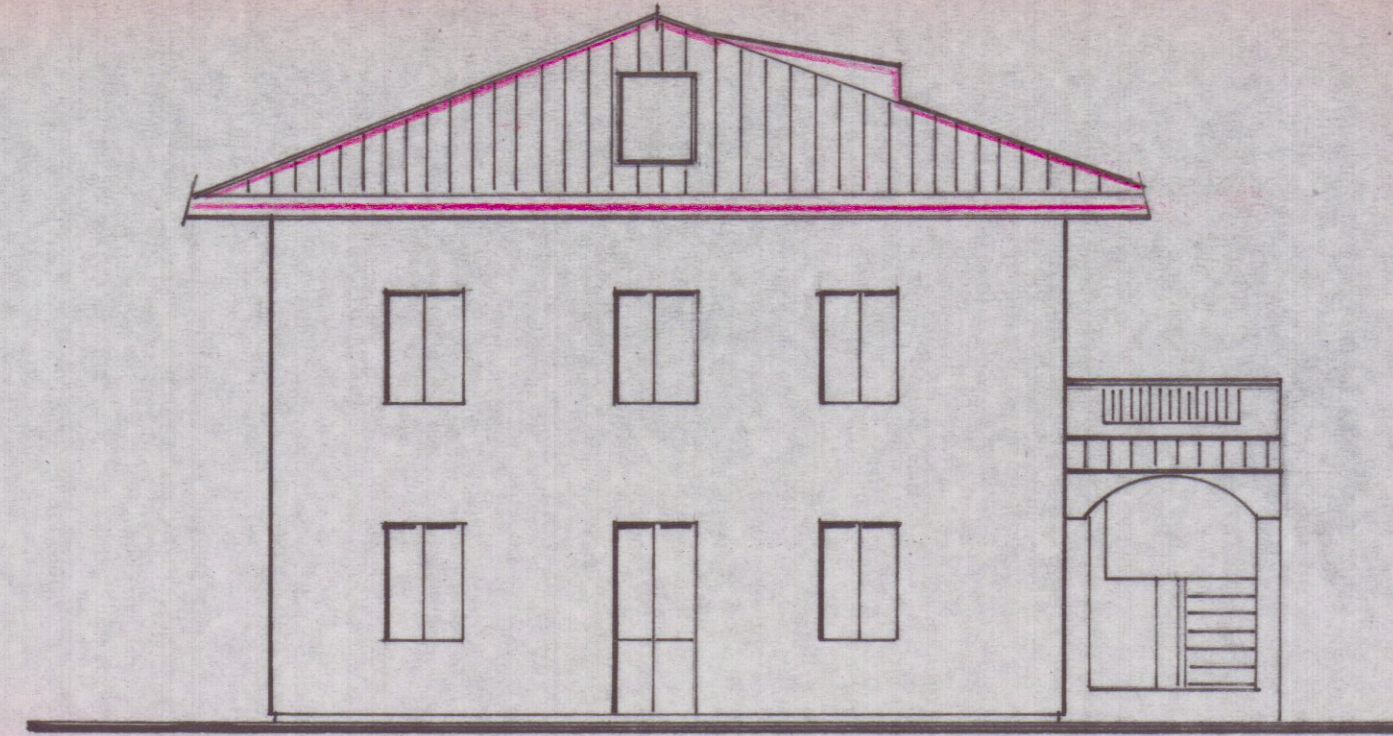


-LATO SINISTRO-

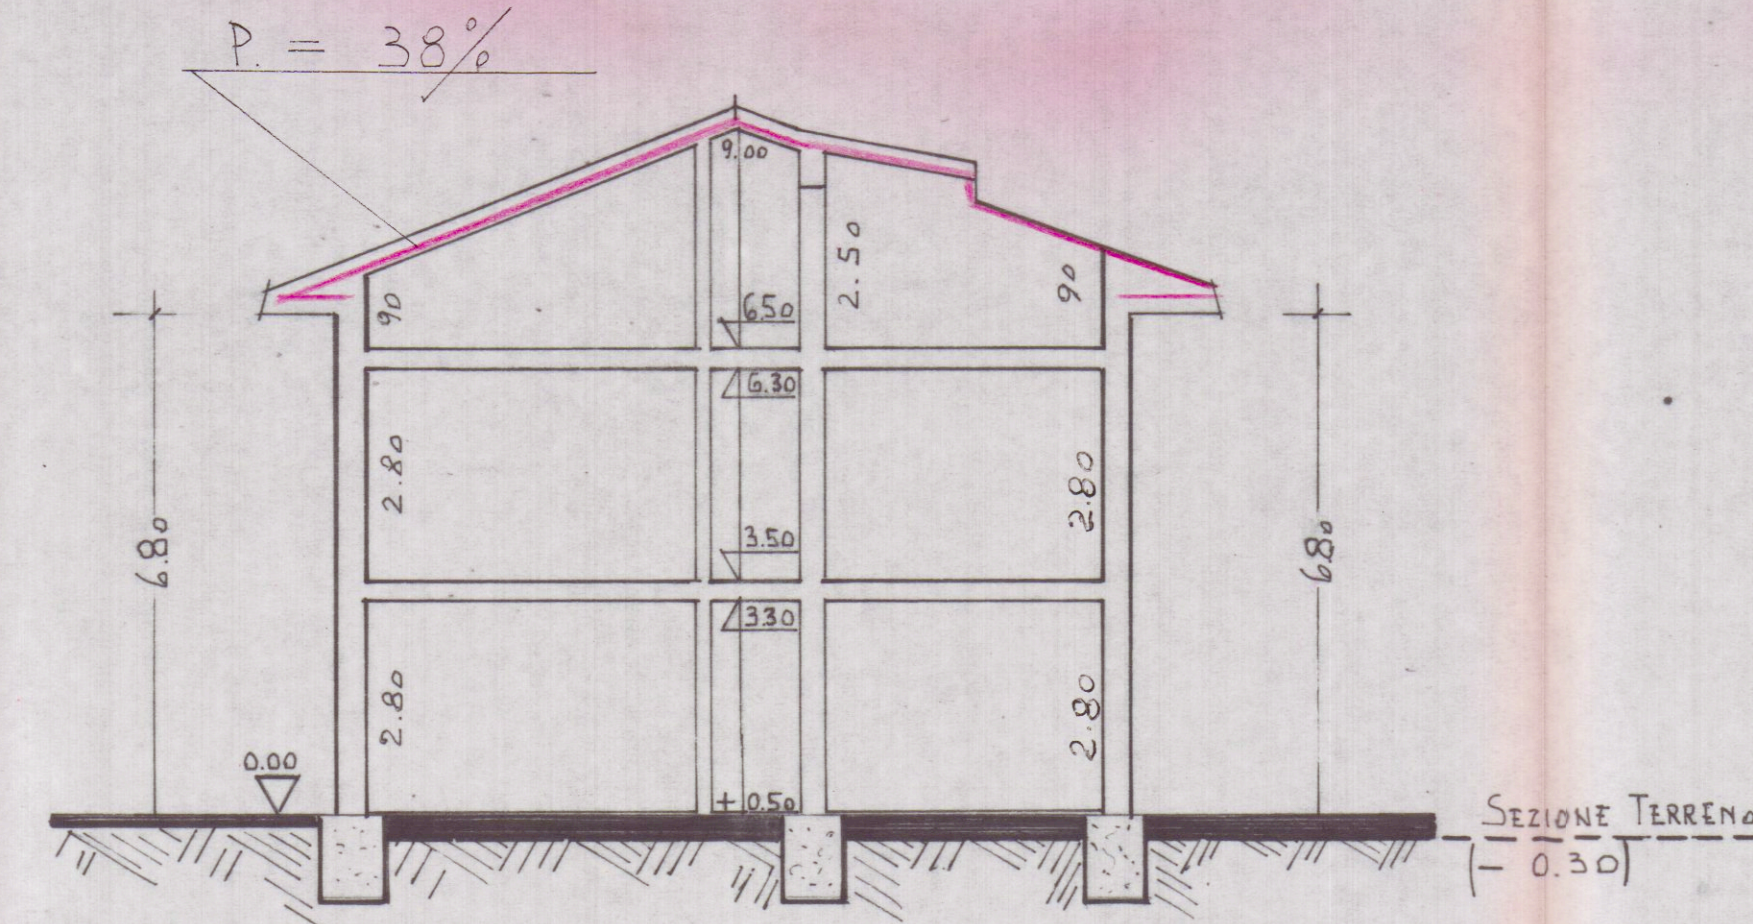


SEZIONE X-X

SCALA = 1:20 - PARTICOLARE DI GRONDA -

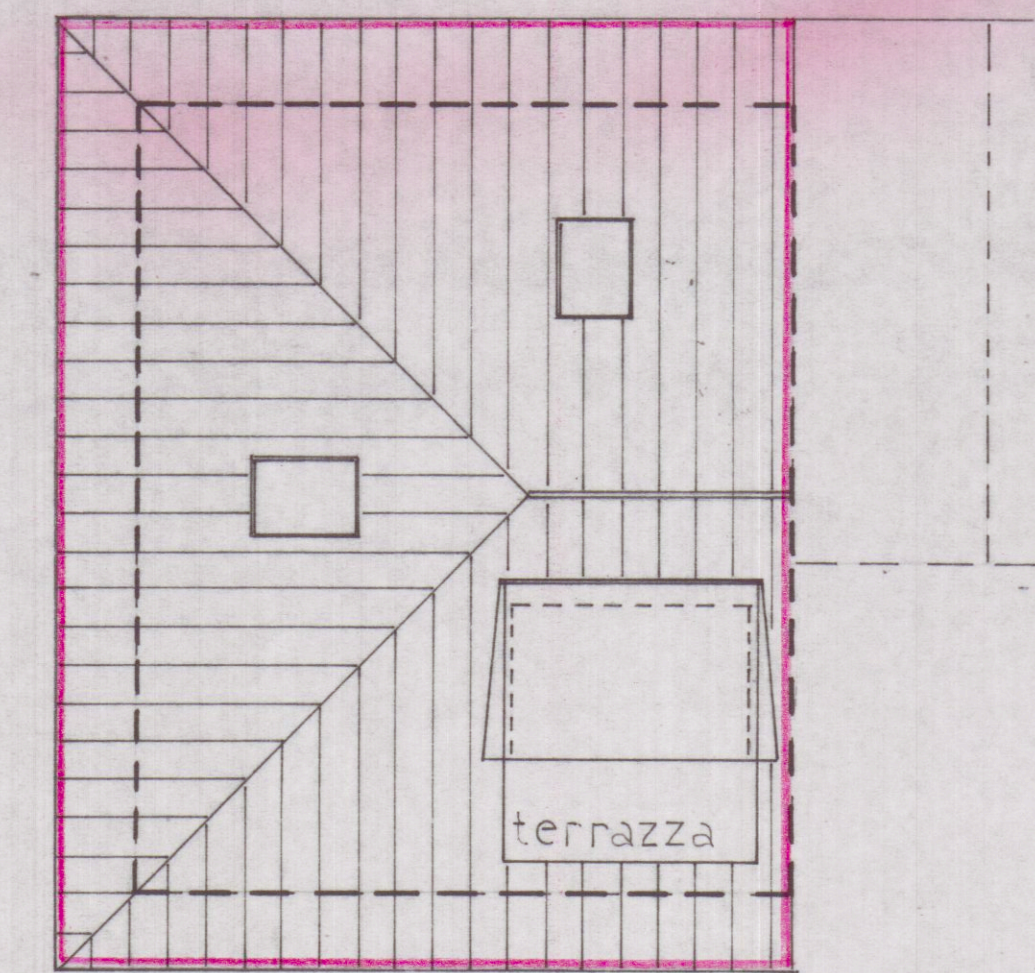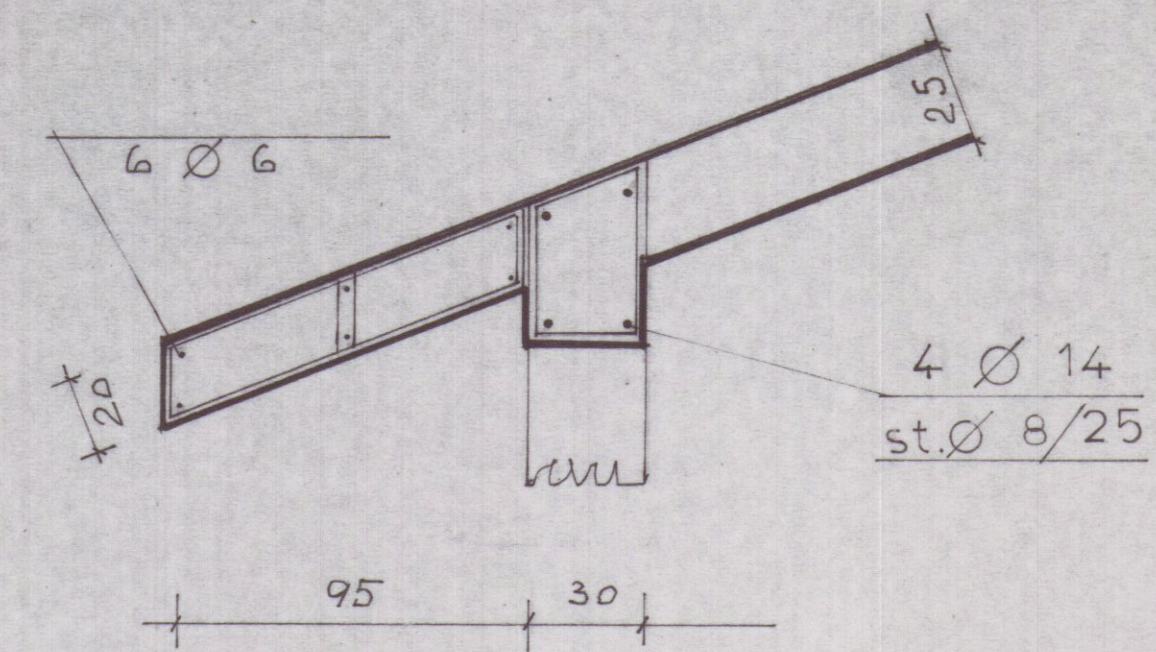

-COPERTURA-

-COLMO-

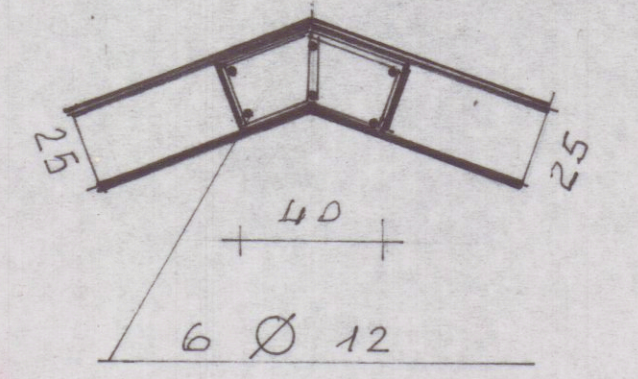

SCALA = 1:100 - SISTEMAZIONE ESTERNA

