

9 NOV. 1979

VARIANTE



VARIANTE AL PROGETTO DI AMPLIAMENTO DI UN CAPANNONE INDUSTRIALE PER LA PRODUZIONE DI PANNELLI (A LAVE VULCANICA) DI PROPRIETA' DELLA DITTA **BEA S.r.l.** CON SEDE IN VIA PROVINCIALE - LOC. NAZZANO -

PIANTA COPERTURA - PLANIMETRIA - CALCOLO SUPERFICI -
SCALA 1:100

APPROVATO 21 FEB. 1980
STRALCIO CATASTALE FOGLIO 83 SCALA 1:1000

Dot. Ing. GERARDO CIAPPI
Via Puccini, 11 - Tel. 42437
MASSA

Imp. 9/10/79

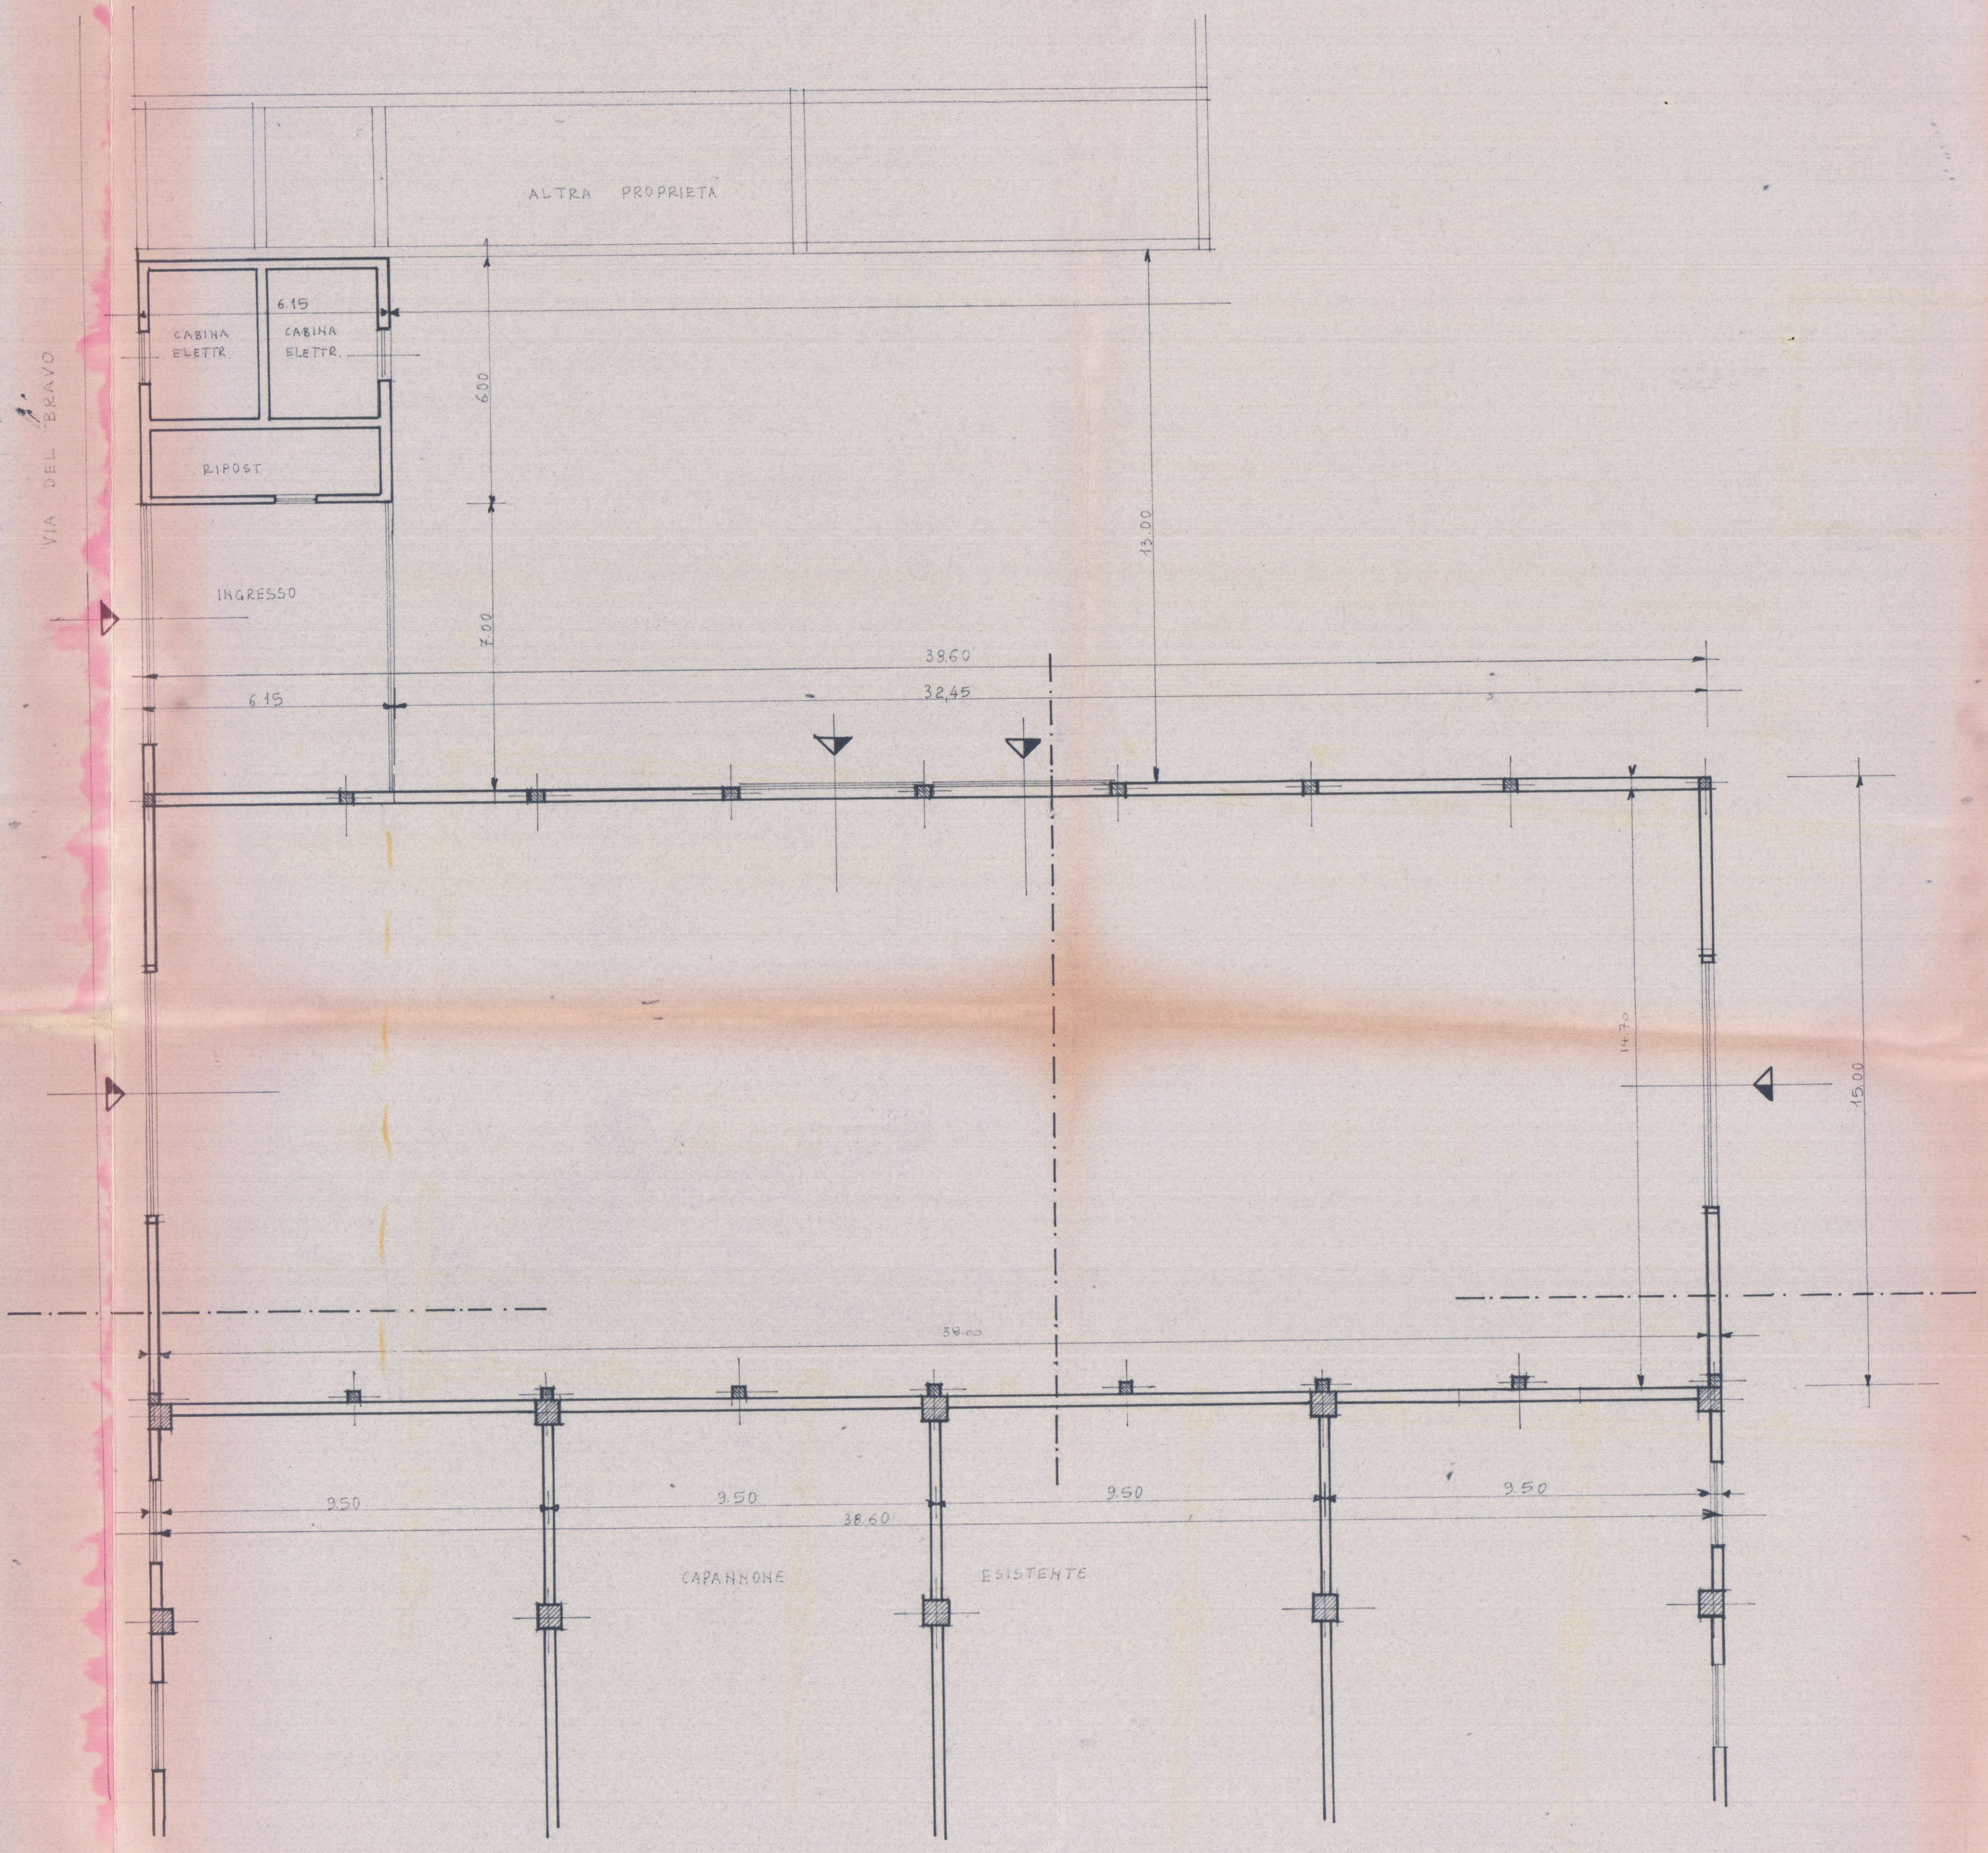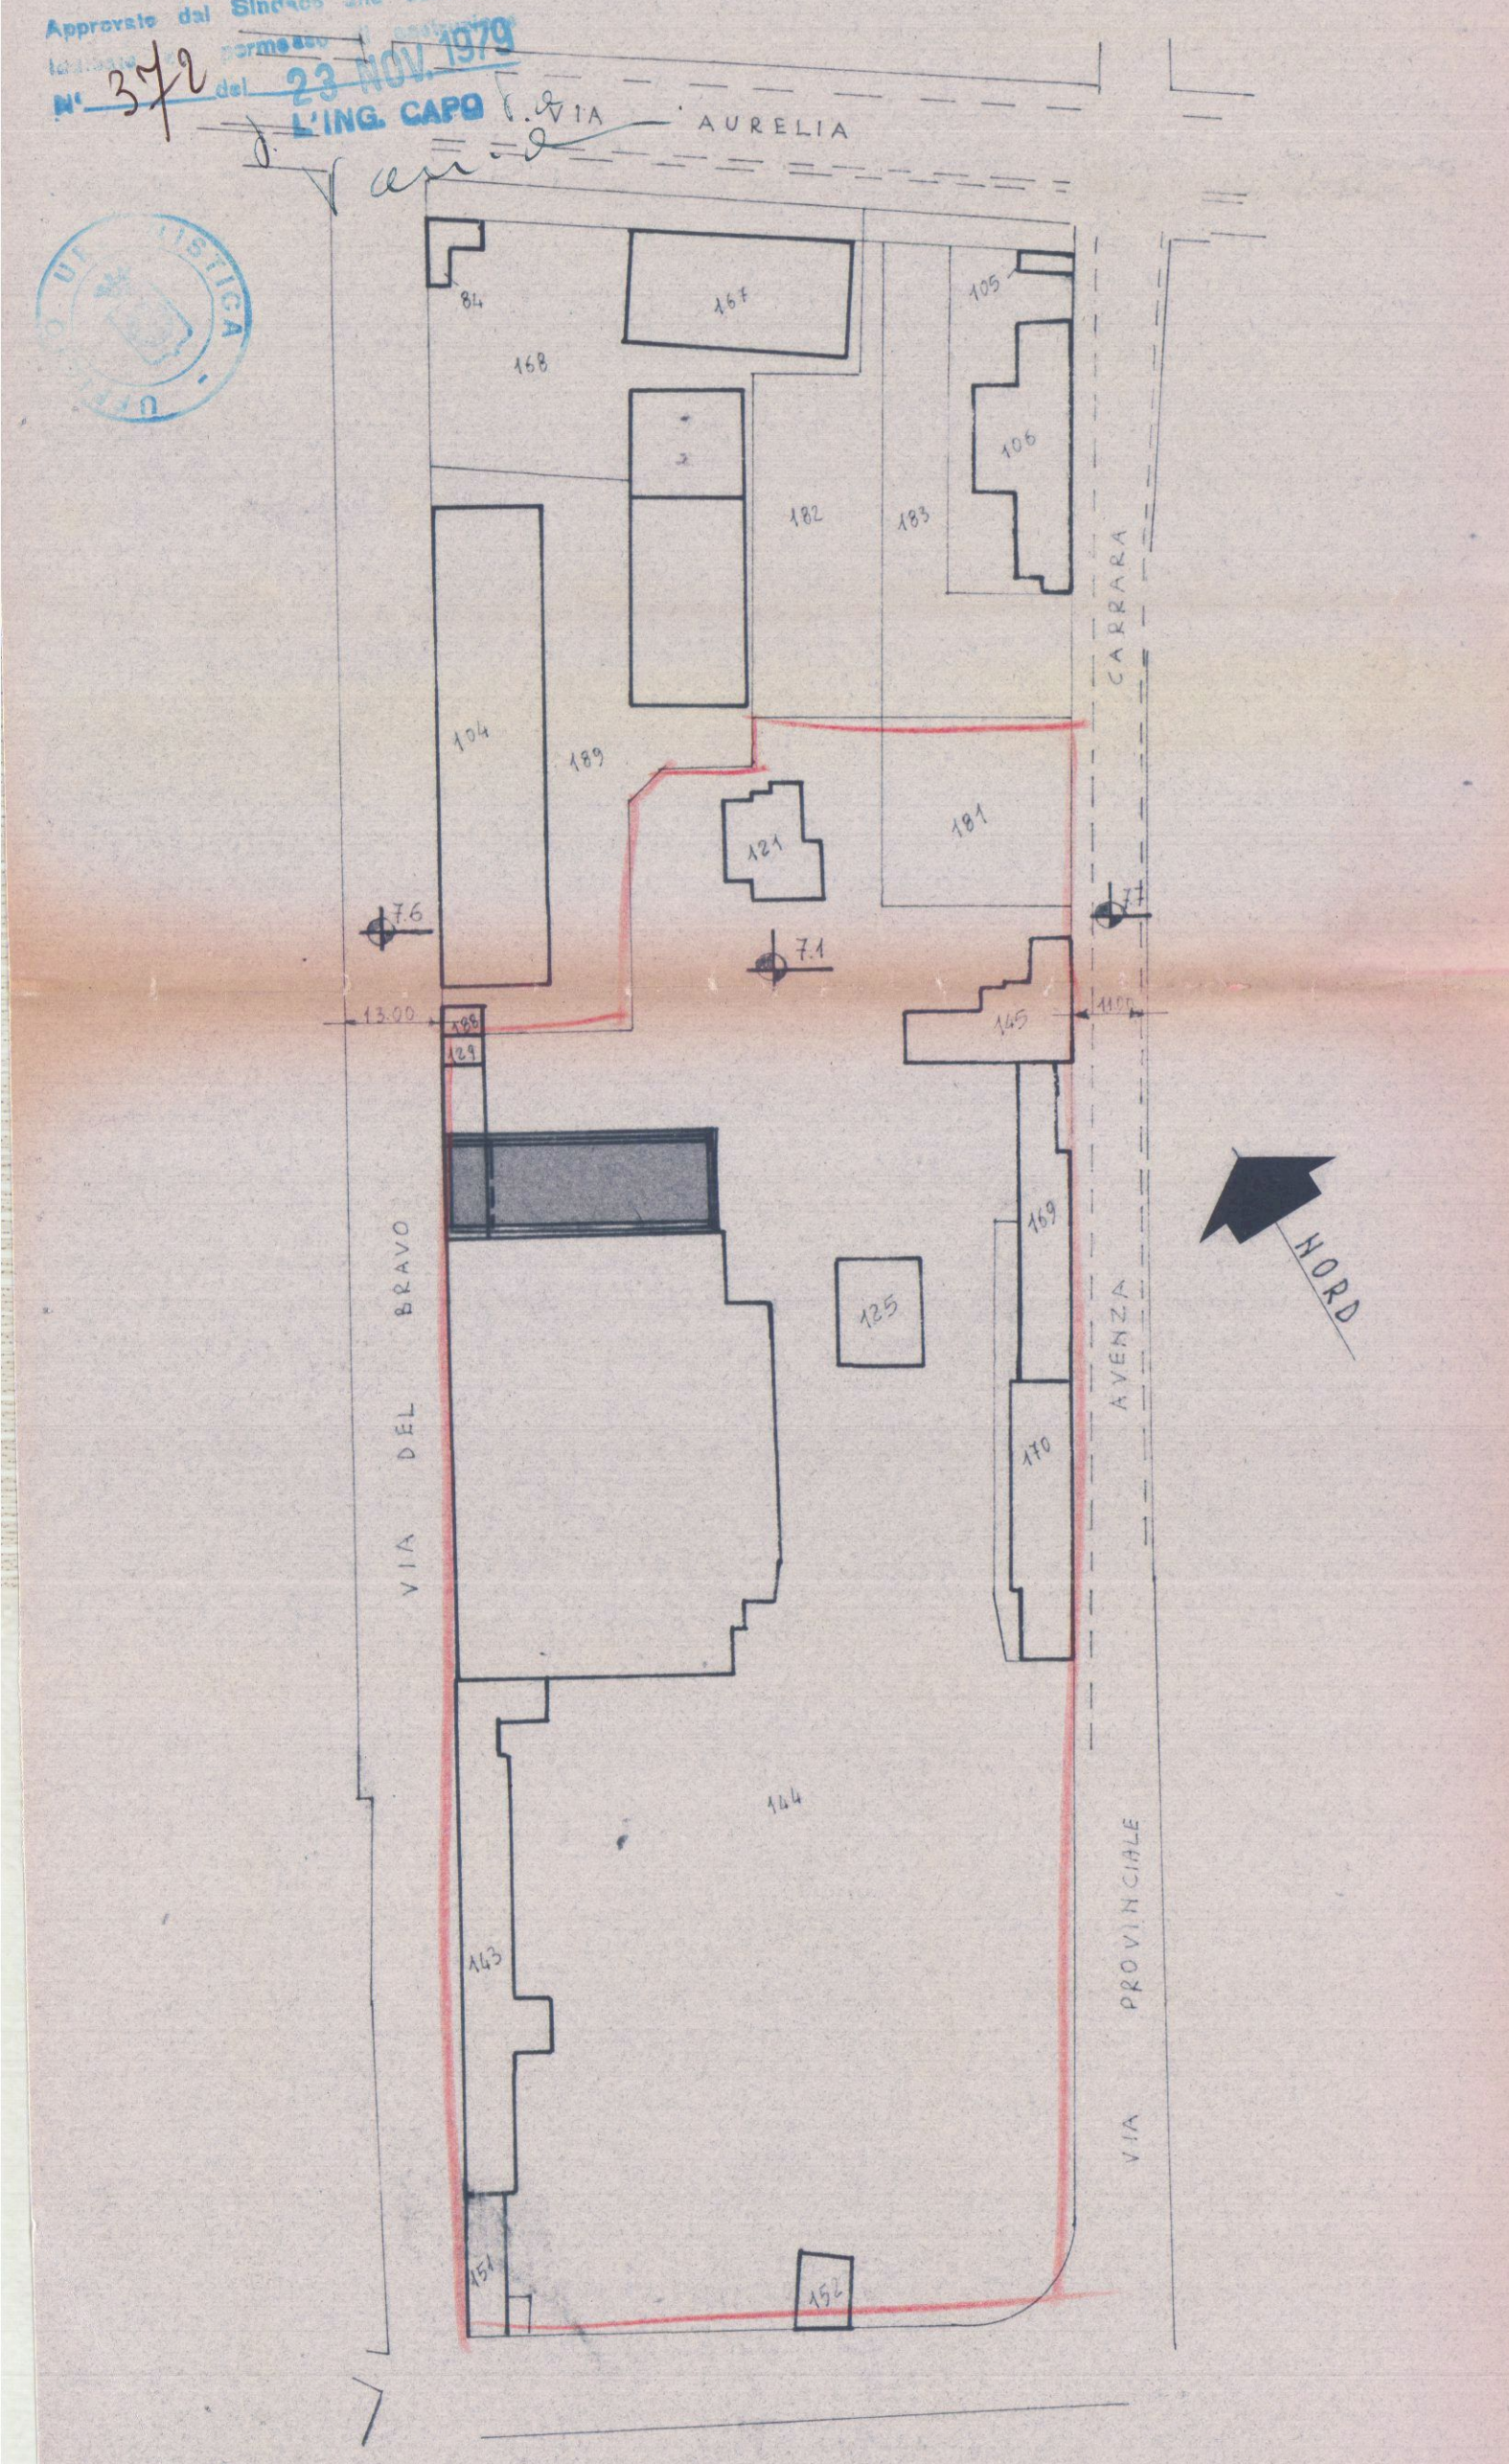

CALCOLO SUPERFICI E VOLUMI

	DIMENSIONI	SUPERFICIE COPERTA	X	VOLUME
ESISTENTE		m ²	m.	mc.
CABINA ELETTR.	1 6,15 x 4,00	24,60	9,50	234,400
MAGAZZINO	2 6,15 x 13,00	55,35	5,10	282,685
"	3 6,15 x 15,00	92,25	5,40	470,475
CAPANNONE	4 38,60 x 6,00	2316,00	6,80	15748,800
MAGAZZINO	5 24,00 x 38,00	228,00	4,00	912,000
DEPOSITO	6 88,00 x 5,50	484,00	4,00	1.936,000
"	7 8,00 x 14,00	112,00	4,00	512,000
TOTALE		m ² 3.328,20		mc. 20.082,960
UFFICI	8 10,00 x 6,00	60,00	5,00	420,000
ABITAZIONE	9 29,00 x 7,00	203,00	5,00	1.421,000
"	10 30,00 x 7,00	210,00	4,00	1.470,000
INGRESSO	11 4,00 x 5,00	20,00	5,00	140,000
UFFICI	12 6,00 x 7,00	42,00	5,00	330,000
"	13 12,00 x 7,00	84,00	5,00	660,000
ABITAZIONE	14 10,00 x 14,00	140,00	4,00	560,000
"	15 1,00 x 2,00	2,00	5,00	10,000
TOTALE		m ² 3.626,00		mc. 5.626,000
TOTALE ESISTENTE		m ² 4.190,20		mc. 25.708,960
PROGETTO AMPL.				
DEPOSITO	A 32,45 x 15,00	486,75	6,50	3.163,875
"	B 6,15 x 15,00	92,25	1,40	129,150
TOTALE PROGETTO		m ² 486,75		mc. 3.293,025
TOTALE SUP. COPERTA	m ² 4.676,95			
TOTALE VOLUME	mc. 29.001,985			

VARIANTE

