



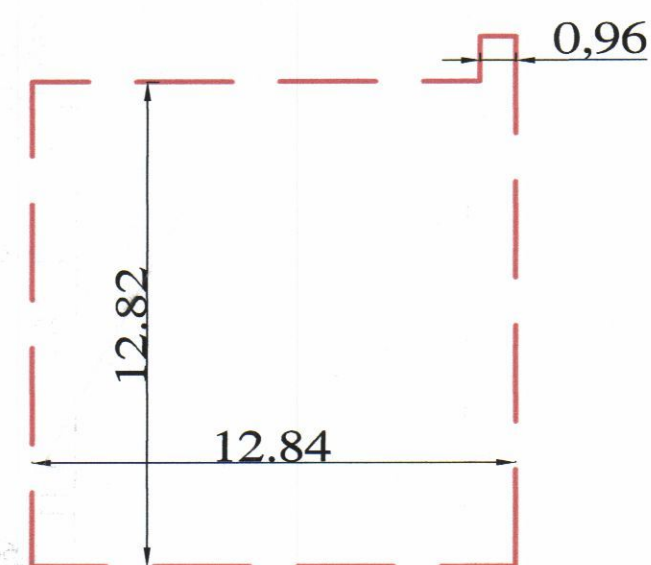

$$\text{SUL} = (12,82 \times 12,84) + (0,96 \times 1,2) = 165,76 \text{ Mq.}$$

$$\text{VOLUME} = 165,76 \text{ Mq} \times 3,10 = 513,85 \text{ Mc}$$

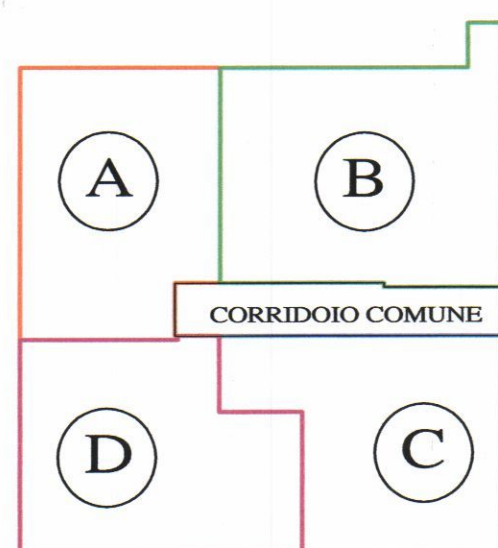

SUPERFICI:

APPARTAMENTO A:
SUL: 36,42 Mq.


APPARTAMENTO B:
SUL: 44,29 Mq.
TERRAZZA: 3,80 Mq.

APPARTAMENTO C:
SUL: 35,14 Mq.
TERRAZZA: 7,0 Mq.


APPARTAMENTO D:
SUL: 38,20 Mq.
TERRAZZA: 4,50 Mq.

CORRIDOIO
SUL: 11,71 Mq.


CALCOLO DELLE SUPERFICI AEROILLUMINANTI			
APPART. A	SUP. UTILE/SUP. FINESTRATA	VERIFICA $\frac{S_{ut}}{S_{fin}} \geq 0,13$	
-SOGGIORNO COTT.	Mq 23,90	$(0,8 \times 1,4) + (1,55 \times 1,4) = \text{Mq } 3,29$	$0,14 > 0,13$
-BAGNO	Mq 5,06		
APPART. B			
-SOGGIORNO COTT.	Mq 31,90	$(1,2 \times 2,5) + (1,55 \times 1,4) = \text{Mq } 3,29$	$0,16 > 0,13$
-BAGNO	Mq 3,70		
APPART. C			
-SOGGIORNO COTT.	Mq 24,20	$2,00 \times 2,30 = \text{Mq } 4,60$	$0,19 > 0,13$
-BAGNO	Mq 3,70		
APPART. D			
-SOGGIORNO COTT.	Mq 27,00	$(2,0 \times 1,4) + (2,0 \times 2,3) = \text{Mq } 7,40$	$0,27 > 0,13$
-BAGNO	Mq 4,13		

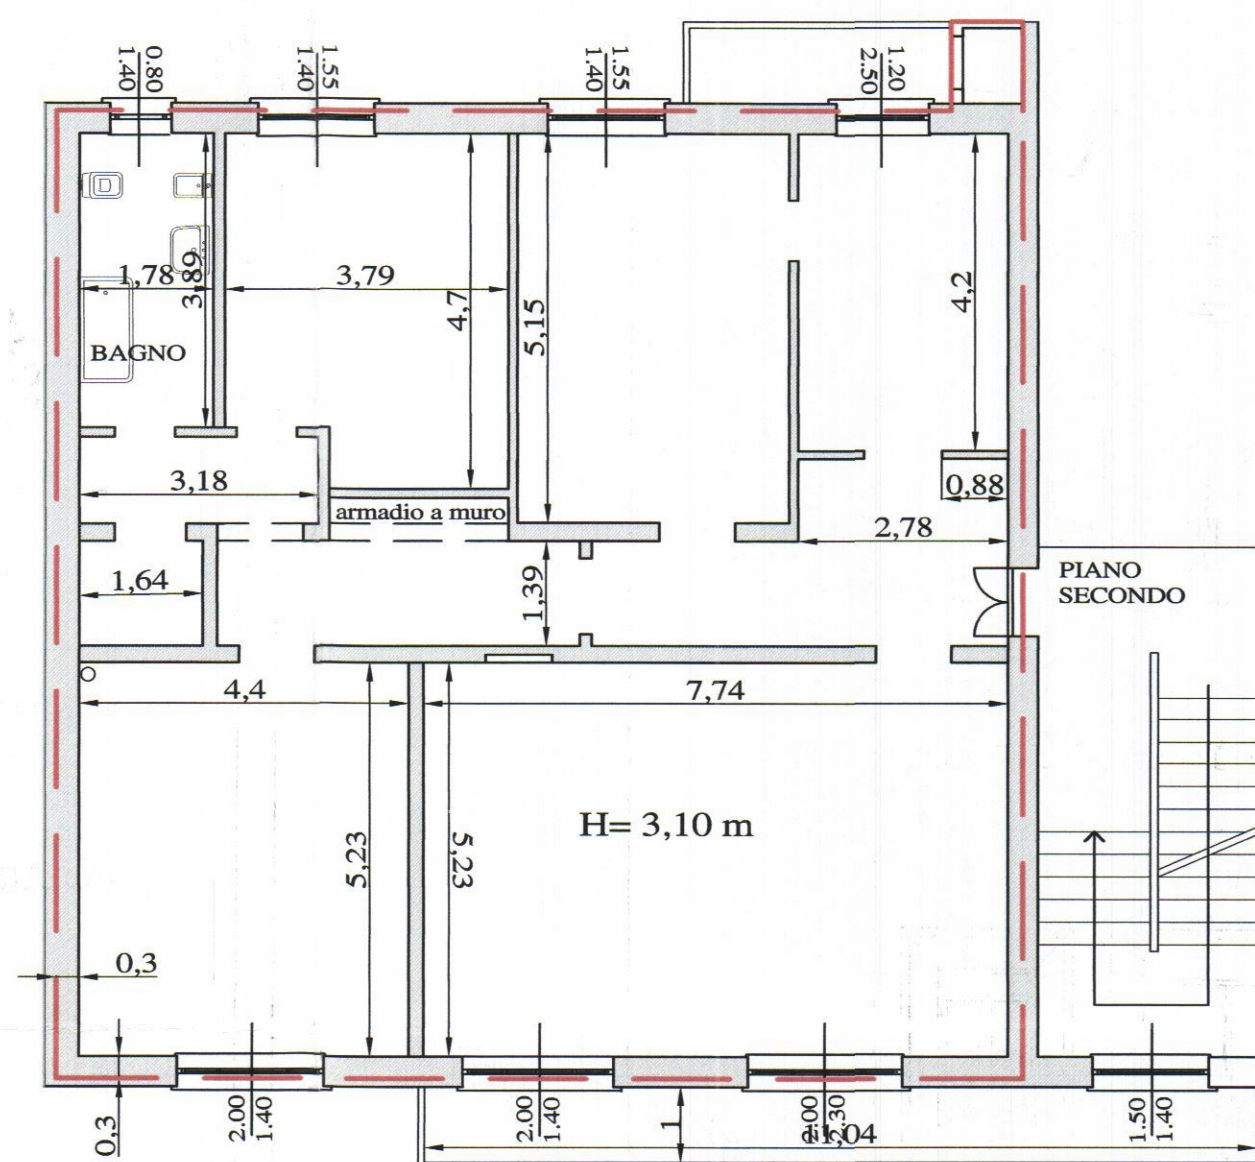


STATO DI FATTO

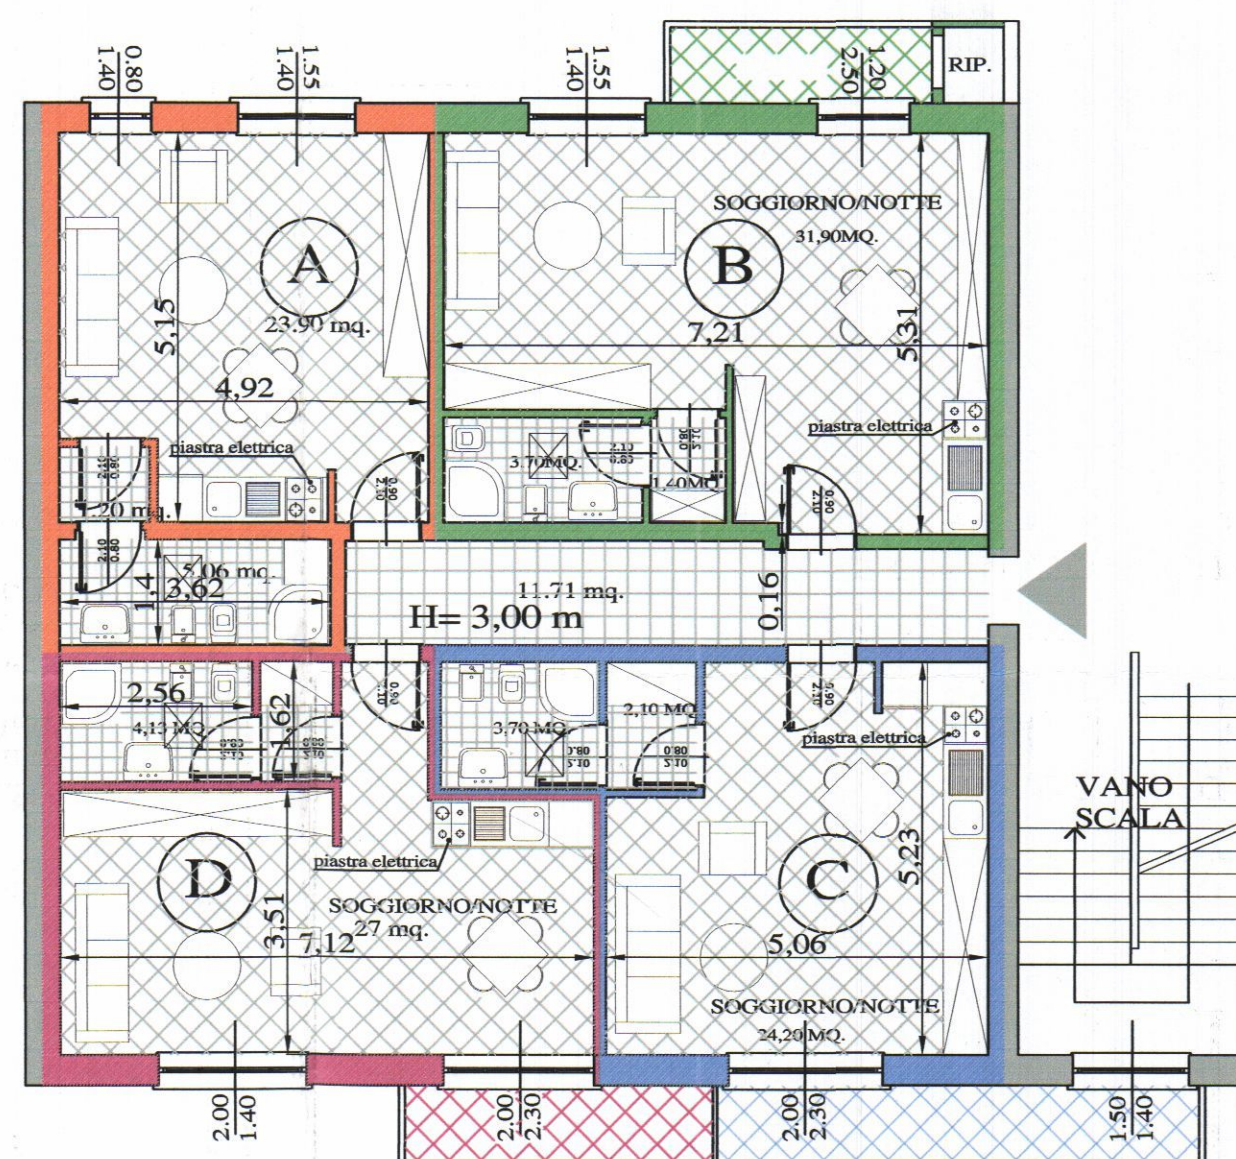

STATO DI PROGETTO

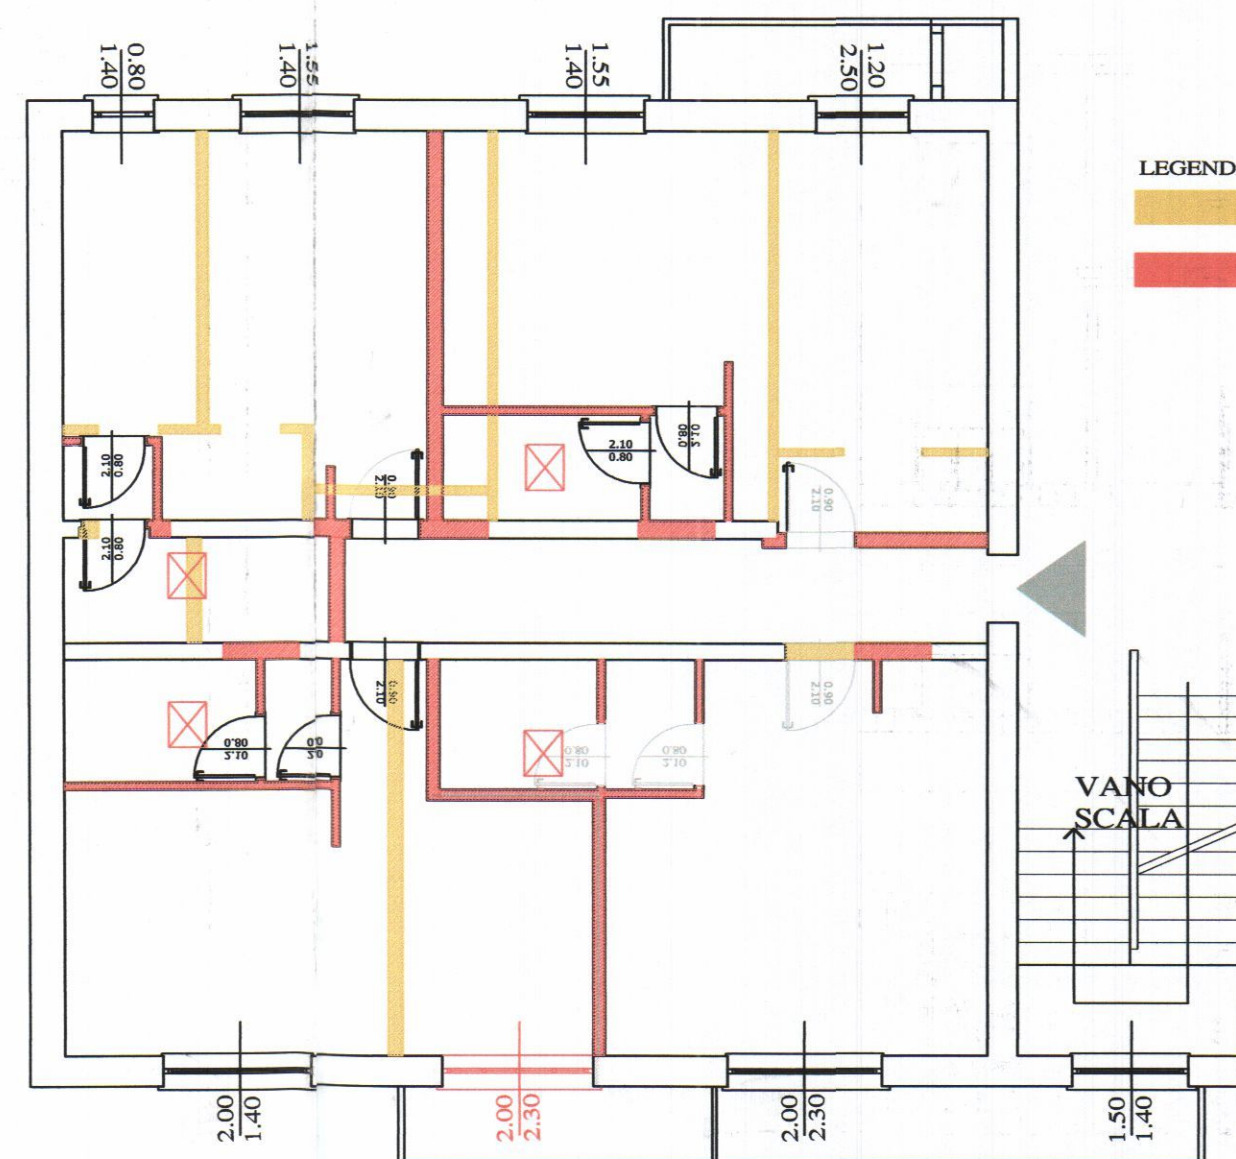

STATO SOVRAPPOSTO

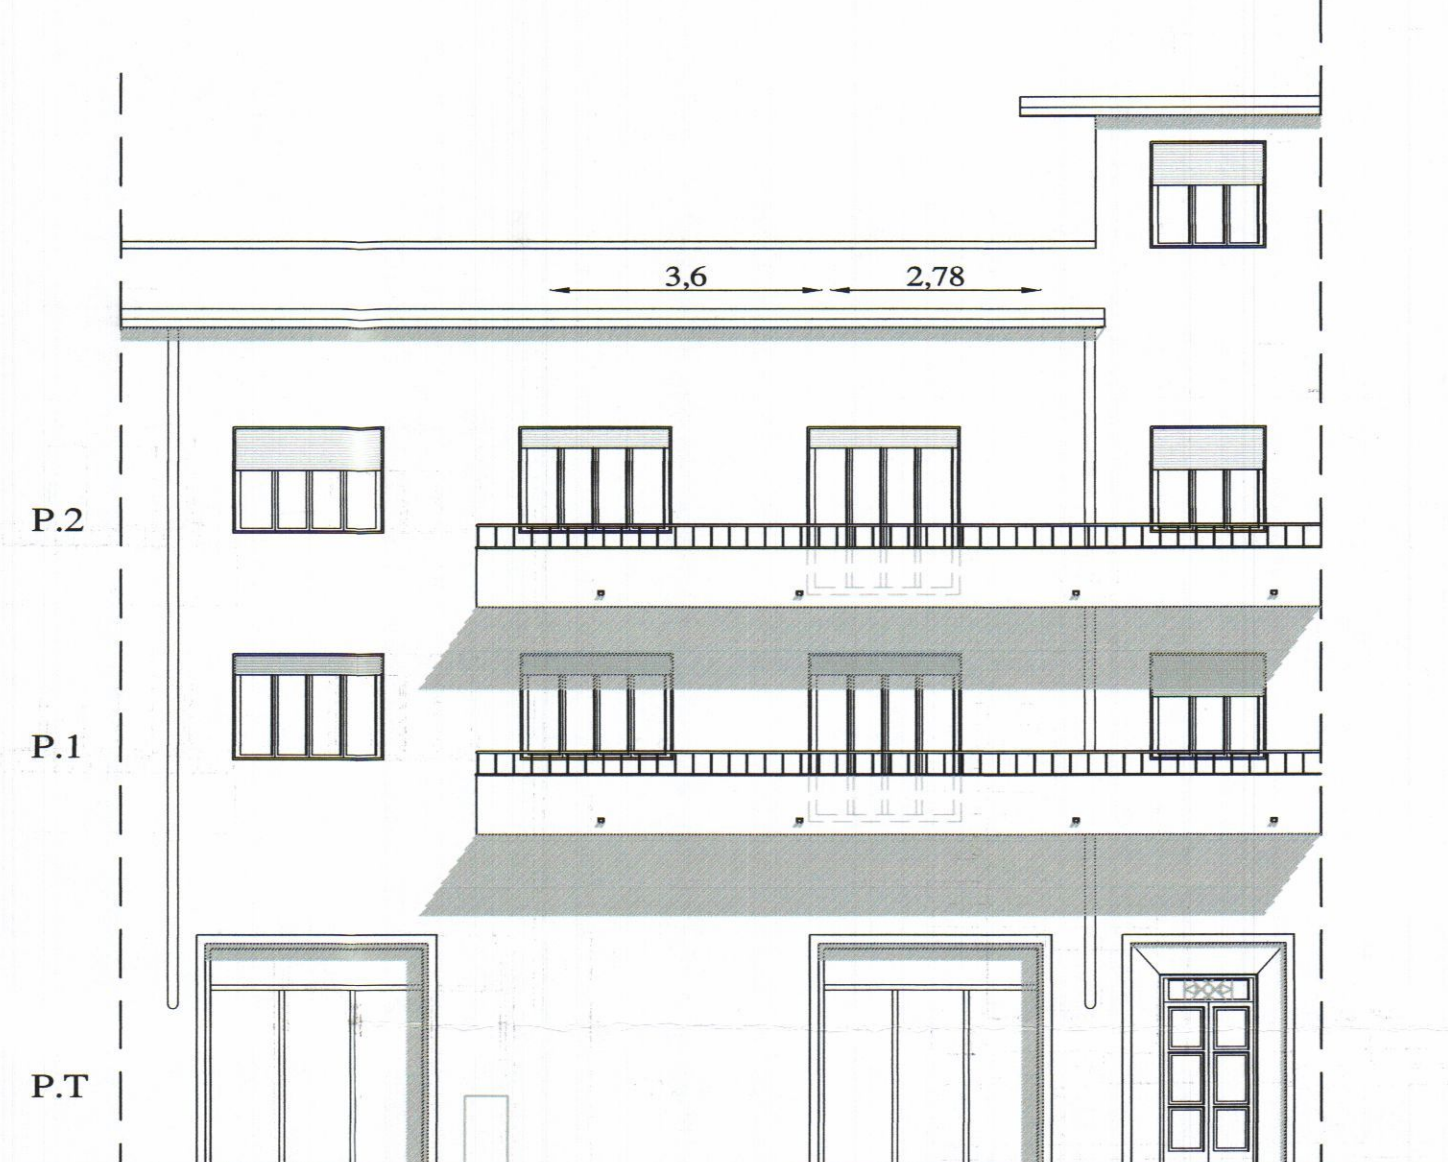


STATO DI FATTO



STATO DI PROGETTO



STATO SOVRAPPOSTO

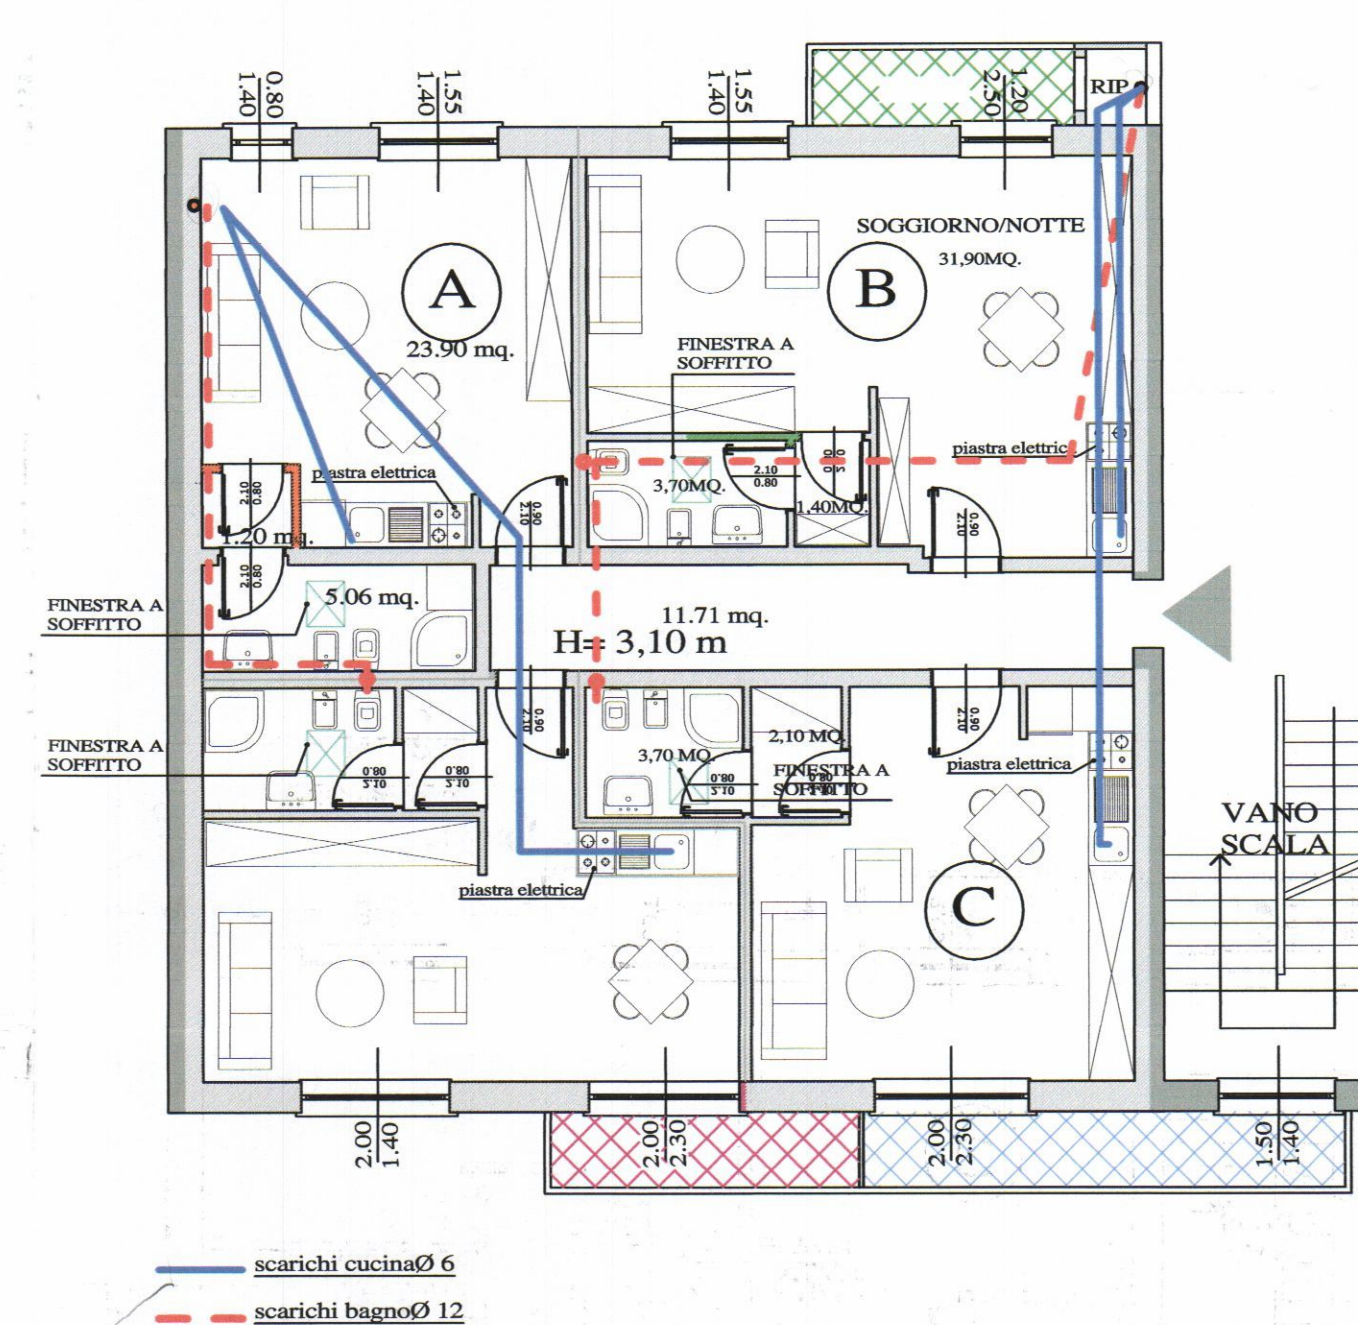

scarichi cucina Ø 6
scarichi bagno Ø 12

COMUNE DI CARRARA

PROVINCIA DI MASSA CARRARA

PROGETTO DI RISTURTTURAZIONE DI CIVILE ABITAZIONE

CLASSIFICAZIONE URBANISTICA:

A2

PROPRIETA':
B.M. costruzioni s.r.l.

DATI CATASTALI:
FG. 43MAPP. 54 SUB. 3
VIA SARTESCHI N°14 PIANO SECONDO

PIANTE-PROSPETTI
STATO DI FATTO-STATO DI PROGETTO-RAFFRONTO
RAPPORTO ILLUM.SCHEMA IMPIANTI

SCALA

1:100

DATA: 20/10/2009

TAV. N°

2

PROGETTISTA:
ARCH. MARIO BARTOLINI
Via Rosselli, 25 Tel. 0585-776662
e-mail: bm.costruzioni@hotmail.it

