


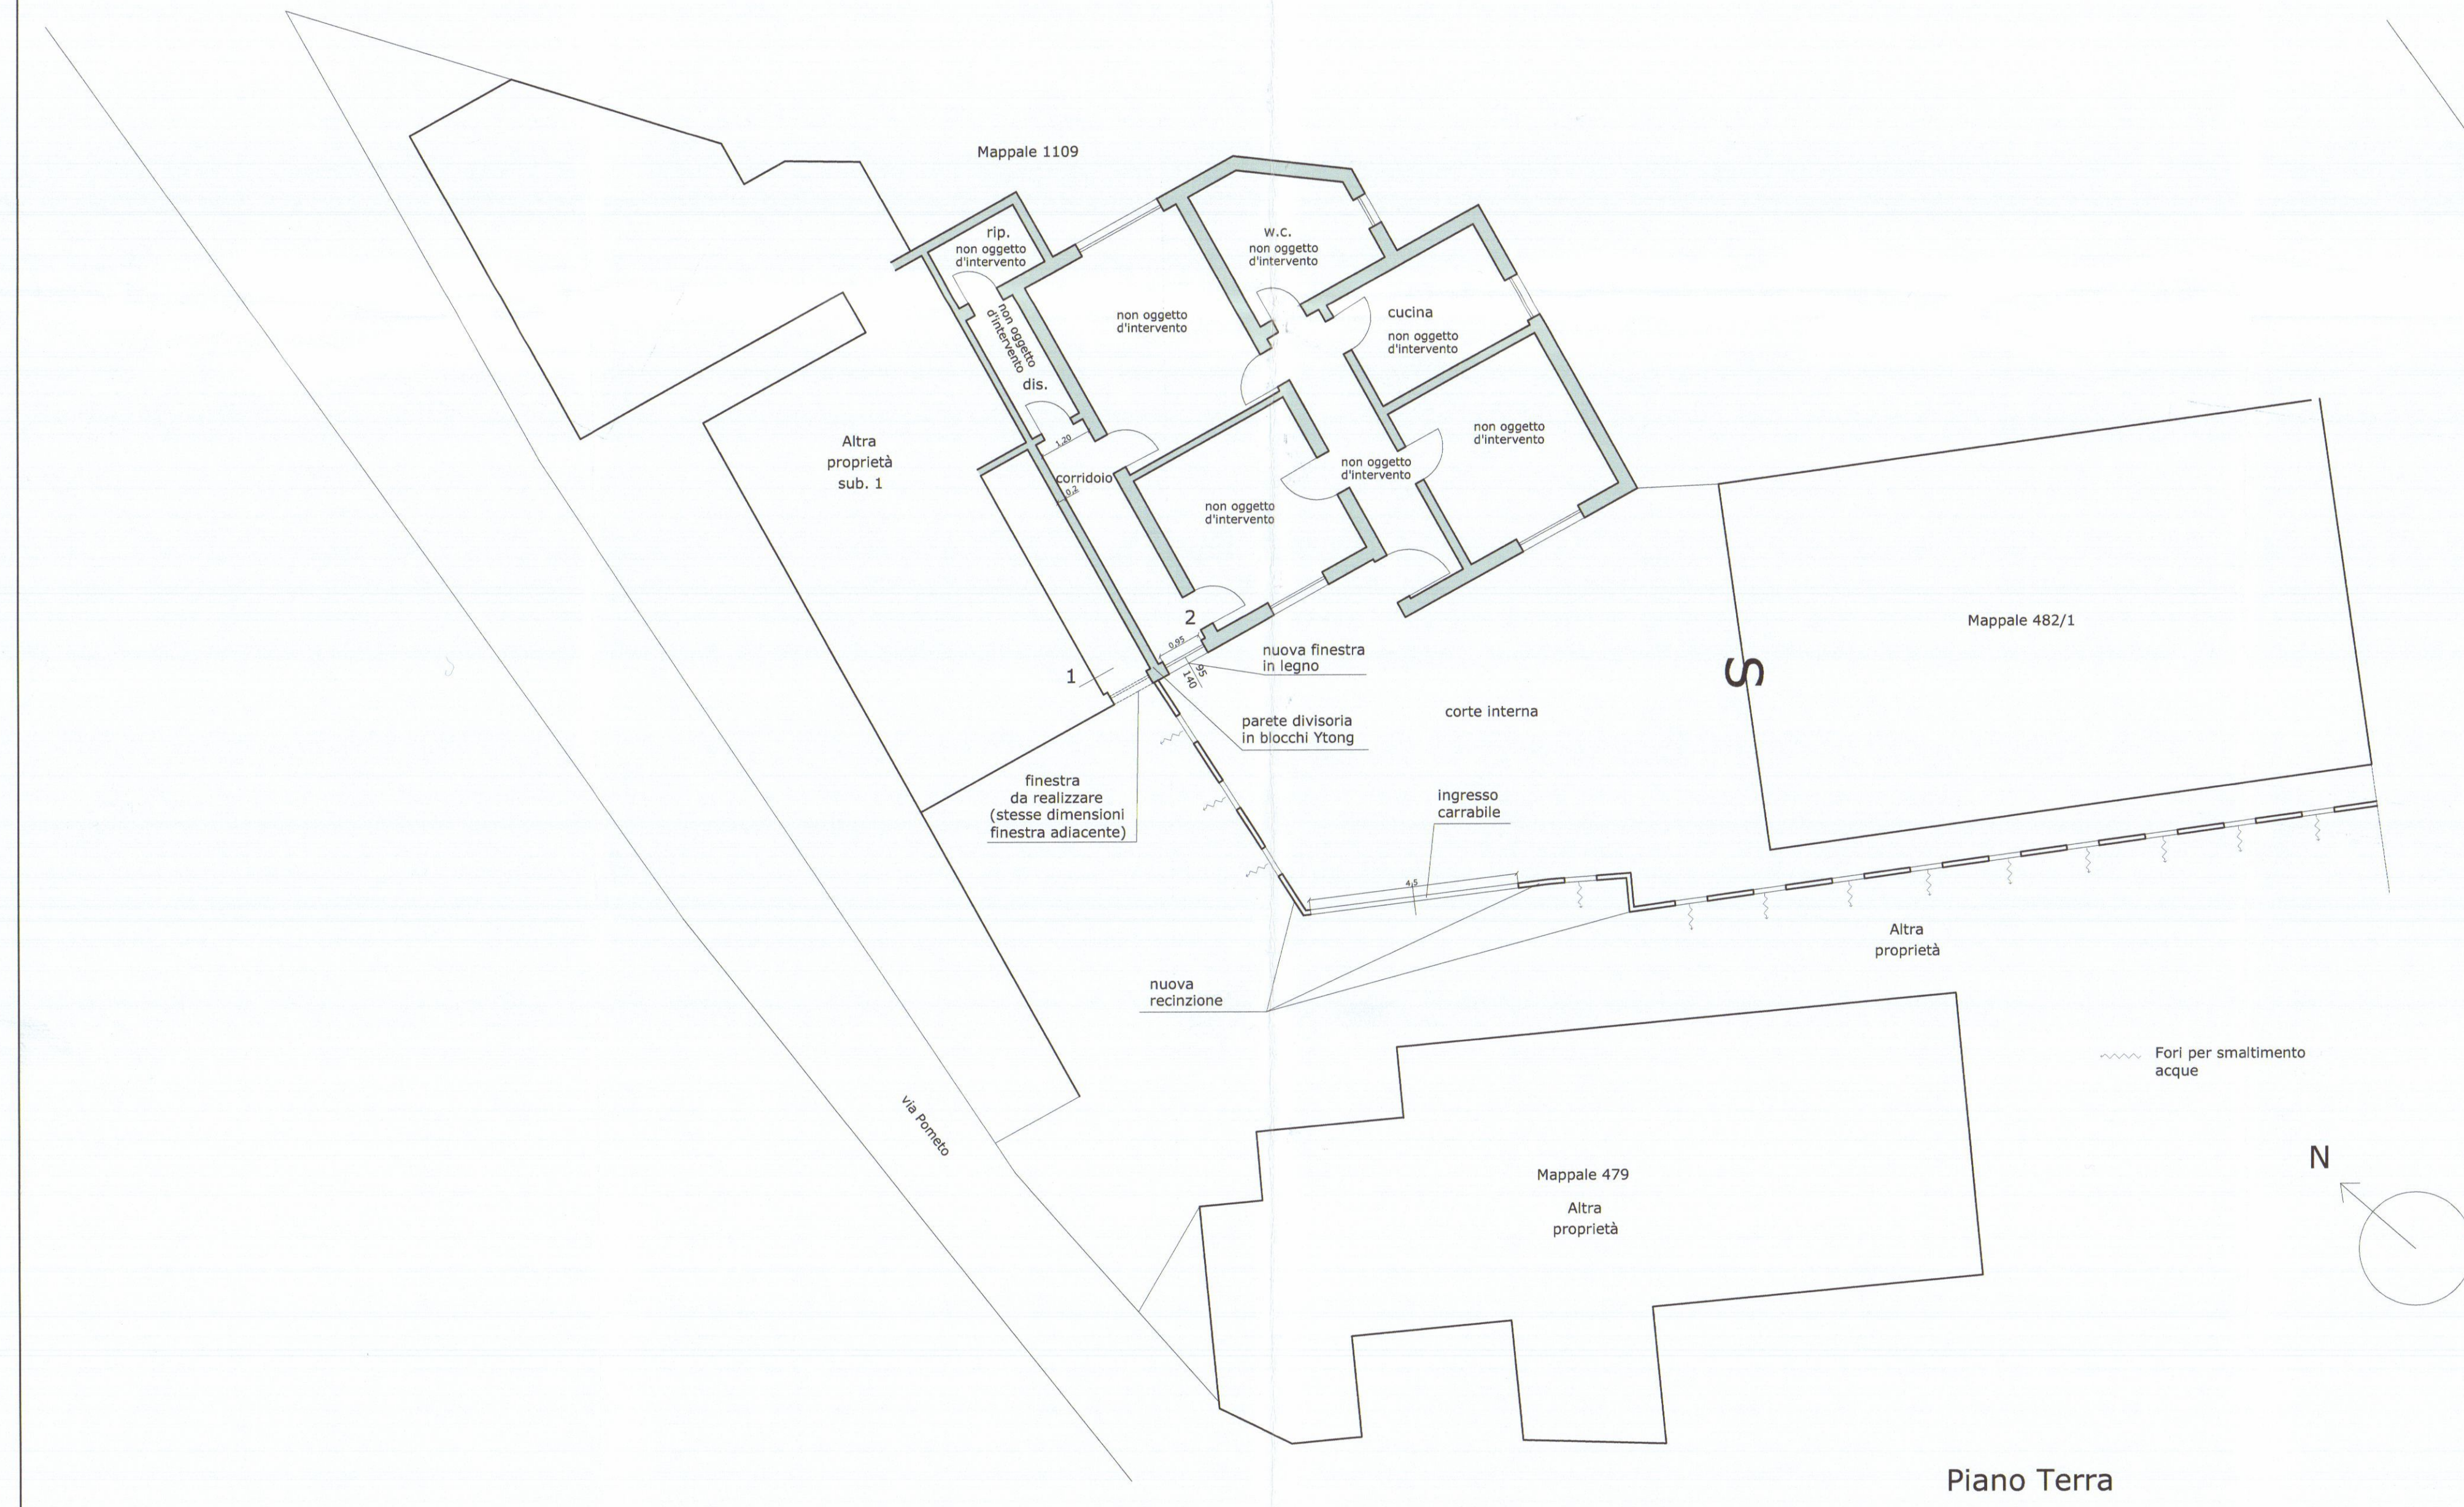


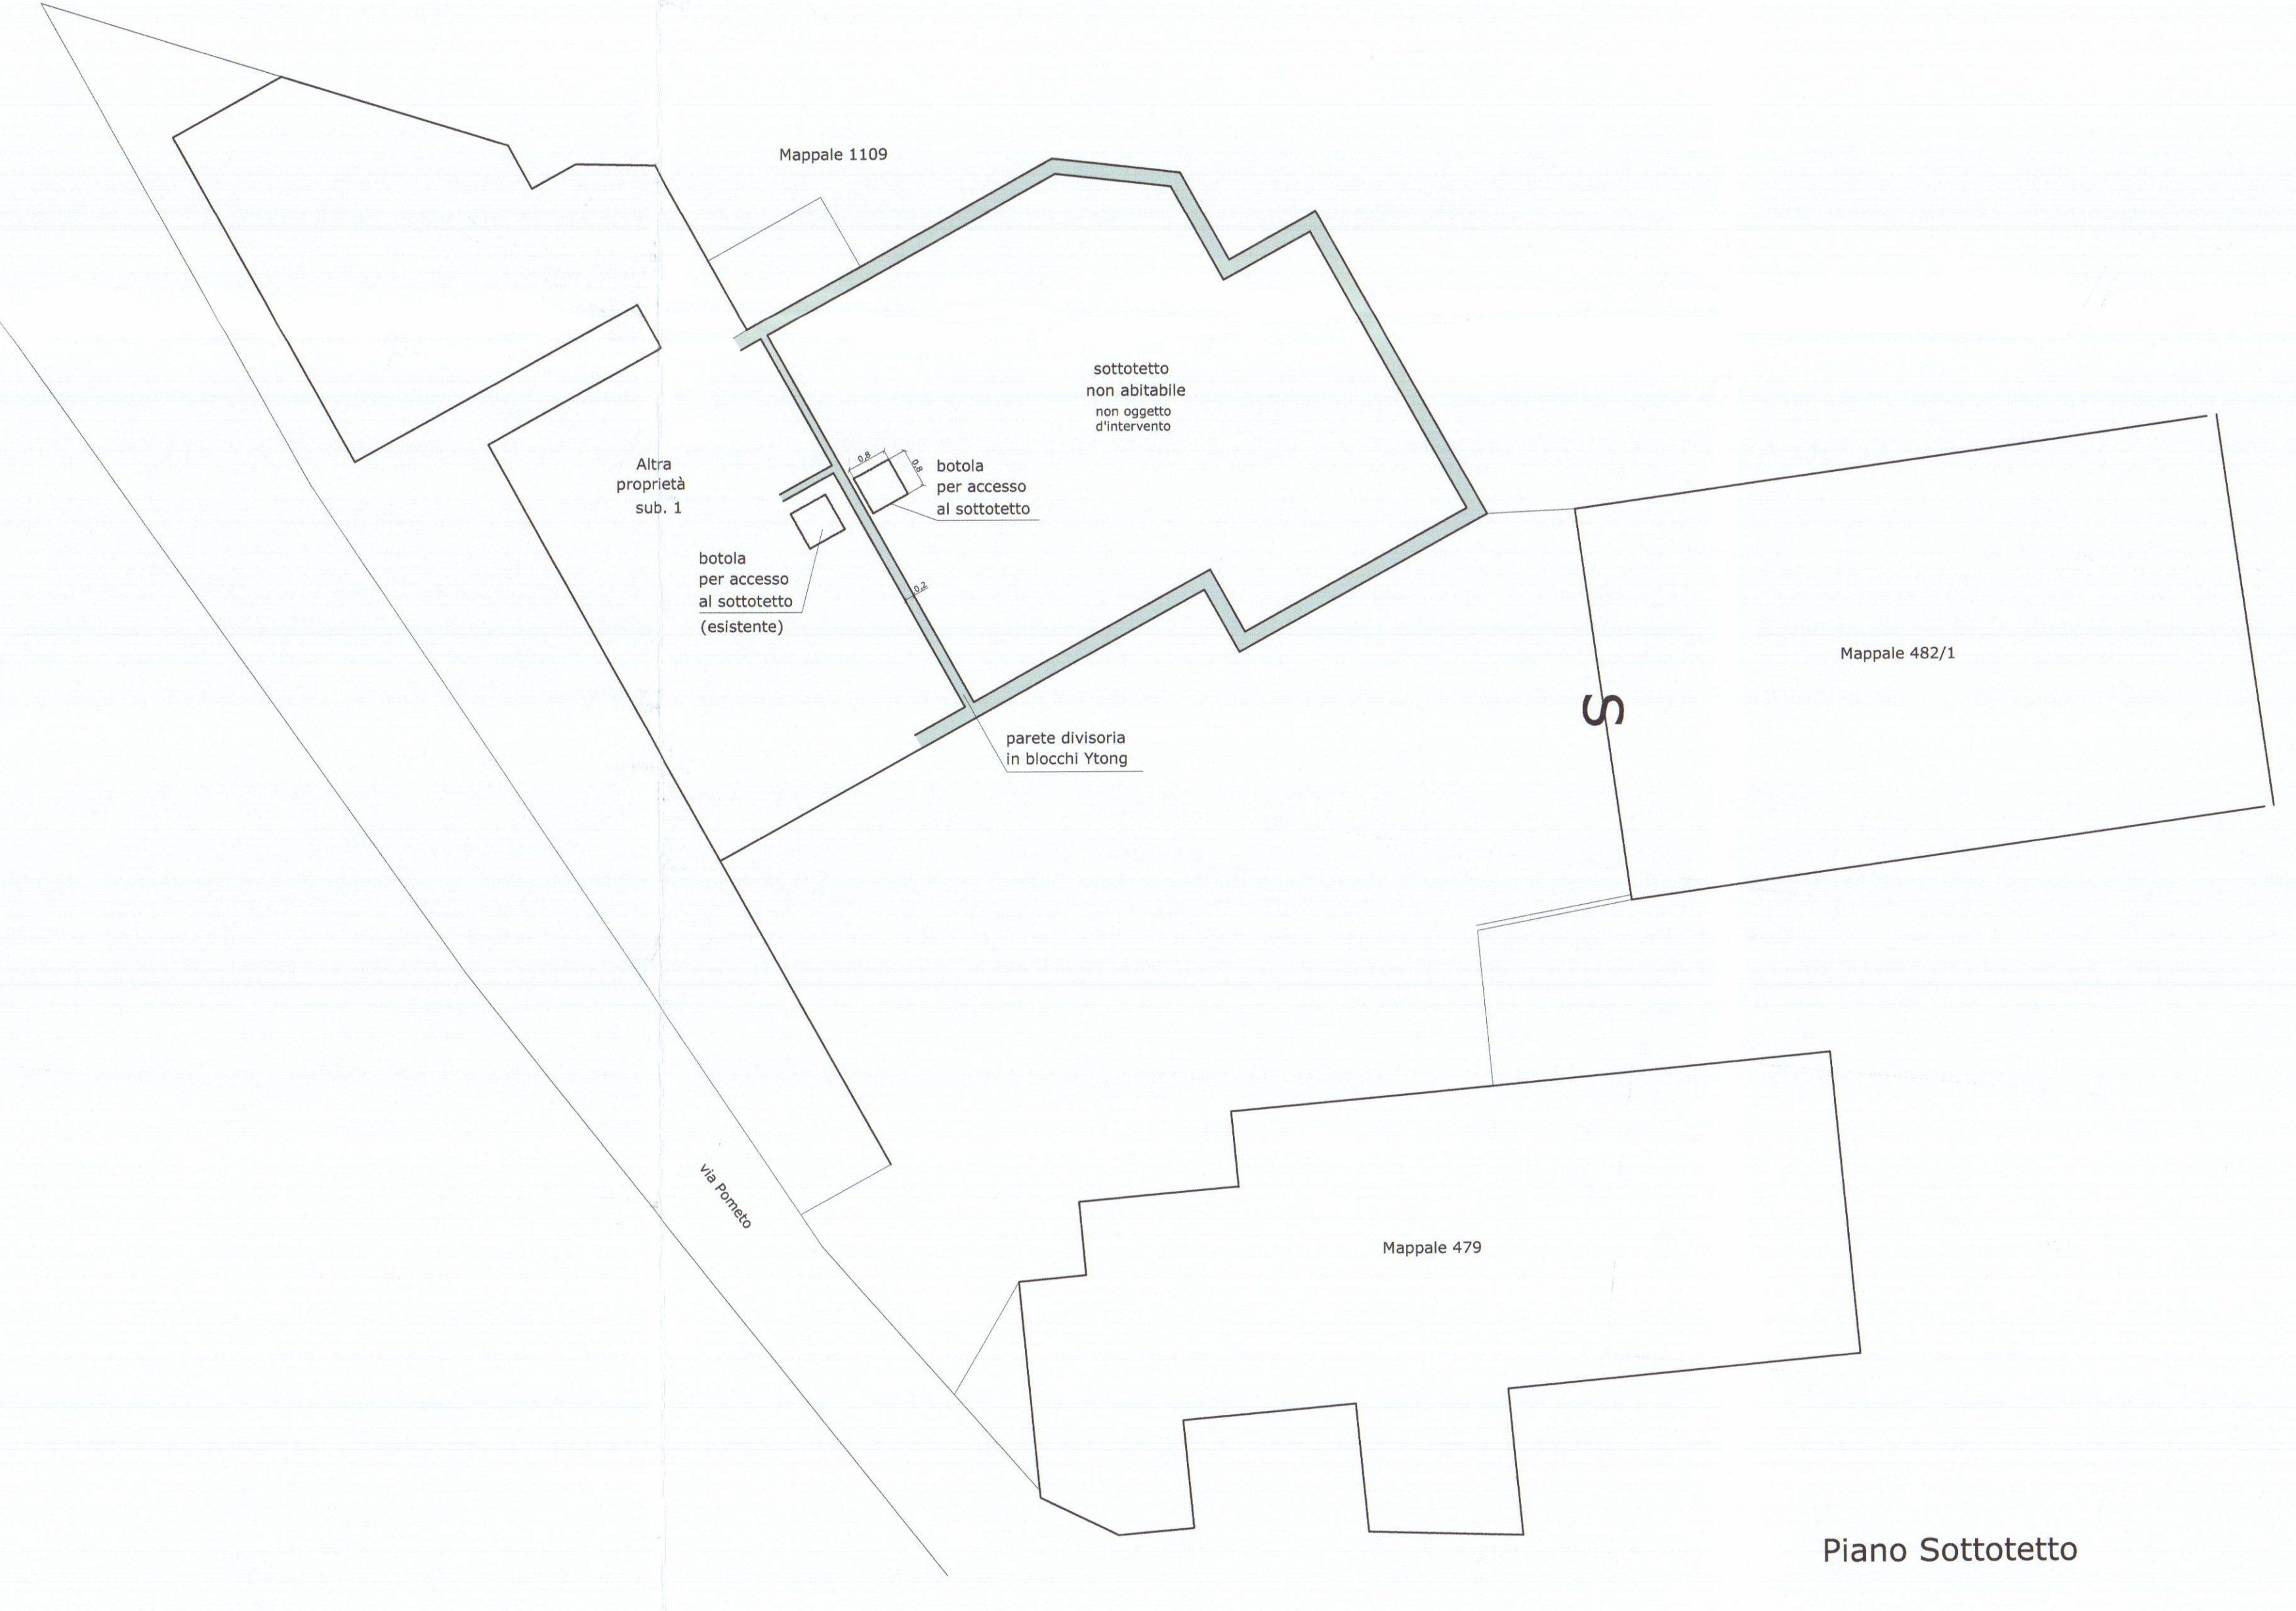

Piano Terra

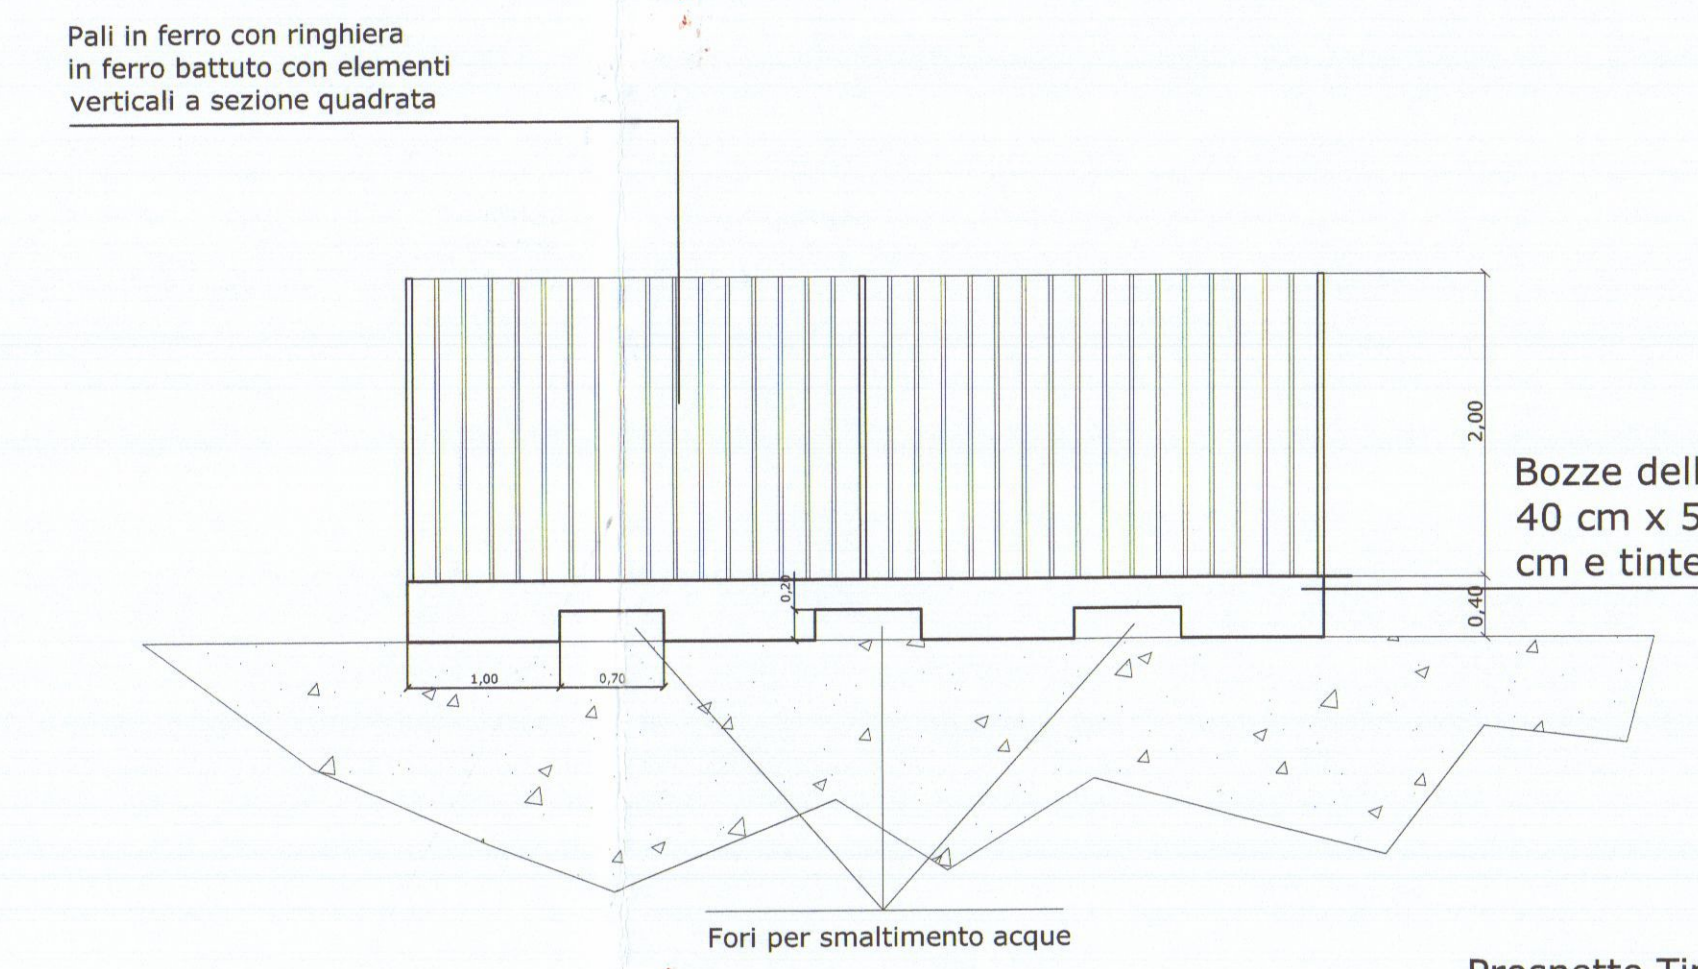

Piano Sottotetto

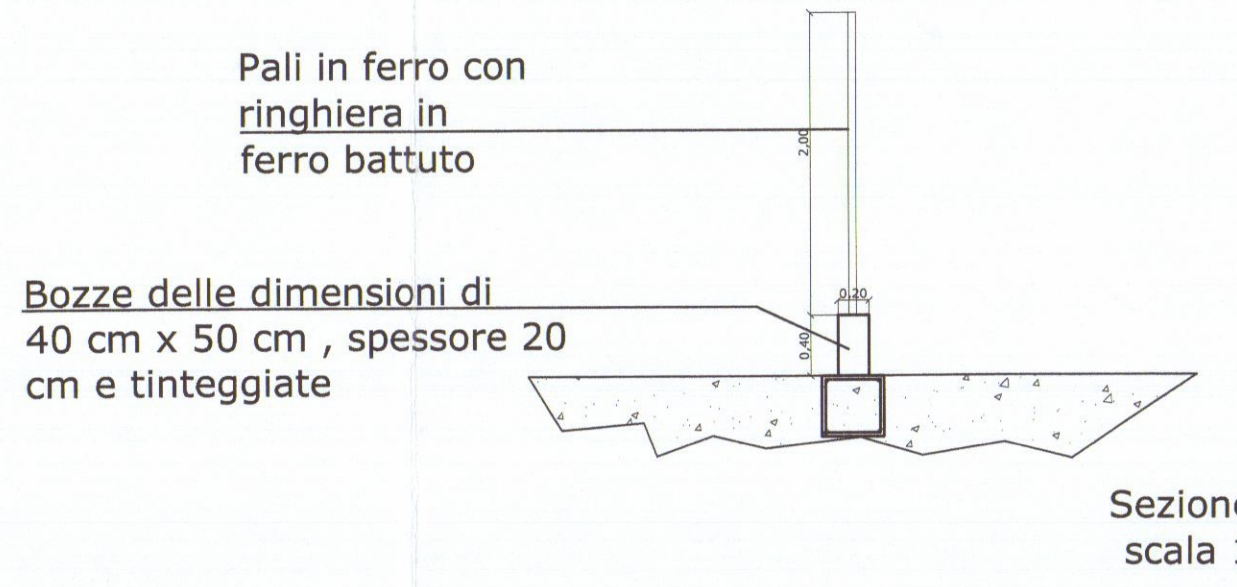



plan associati laboratorio di architettura Arch. LUCIANO BERGAMINI Geom. PAOLO TONARELLI & partners	comune di Carrara		localita' Fossone
	OGGETTO: Realizzazione di recinzione e parete divisoria su corridoio comune		
DATA 01/10	Stato di Progetto		
TAVOLA 2	DESCRIZIONE: Pianta, sezione e prospetto		
SCALA	COMMITTENTE: Sig. ra Micheloni Ilia		



Piano Terra




Piano Sottotetto

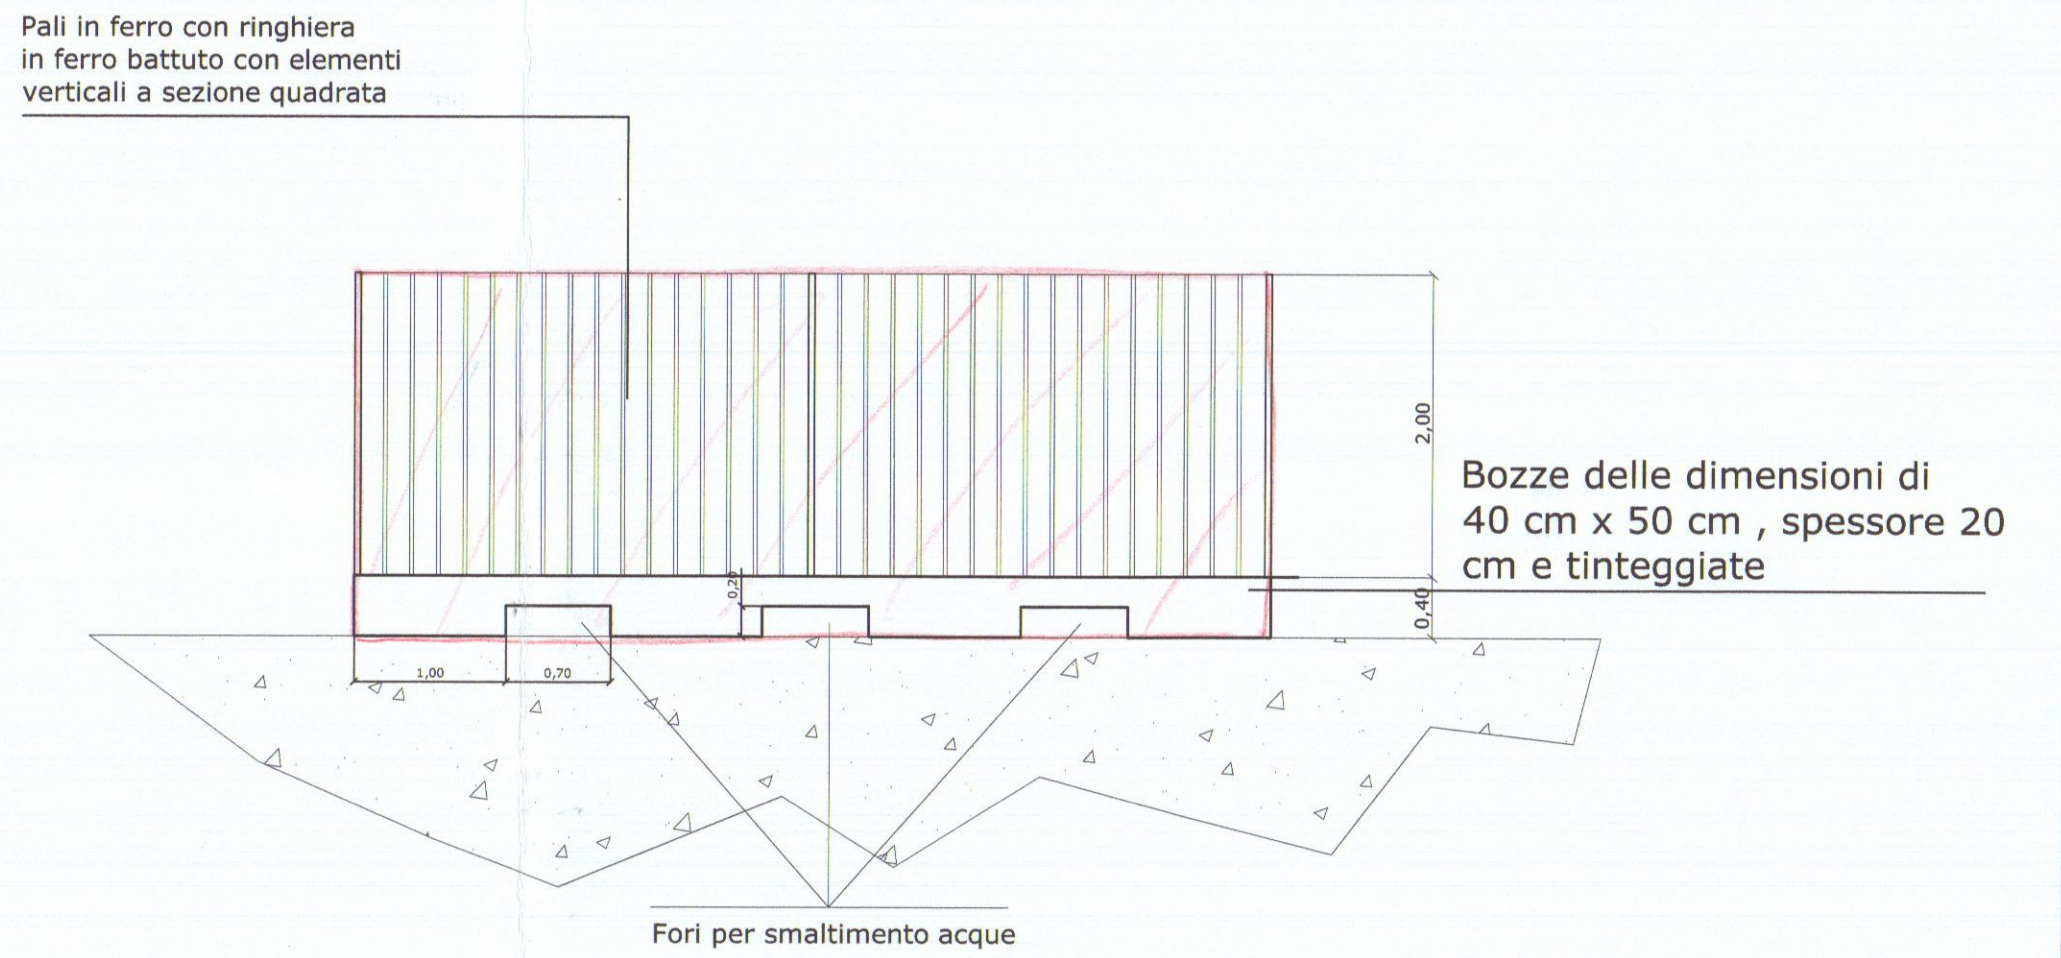
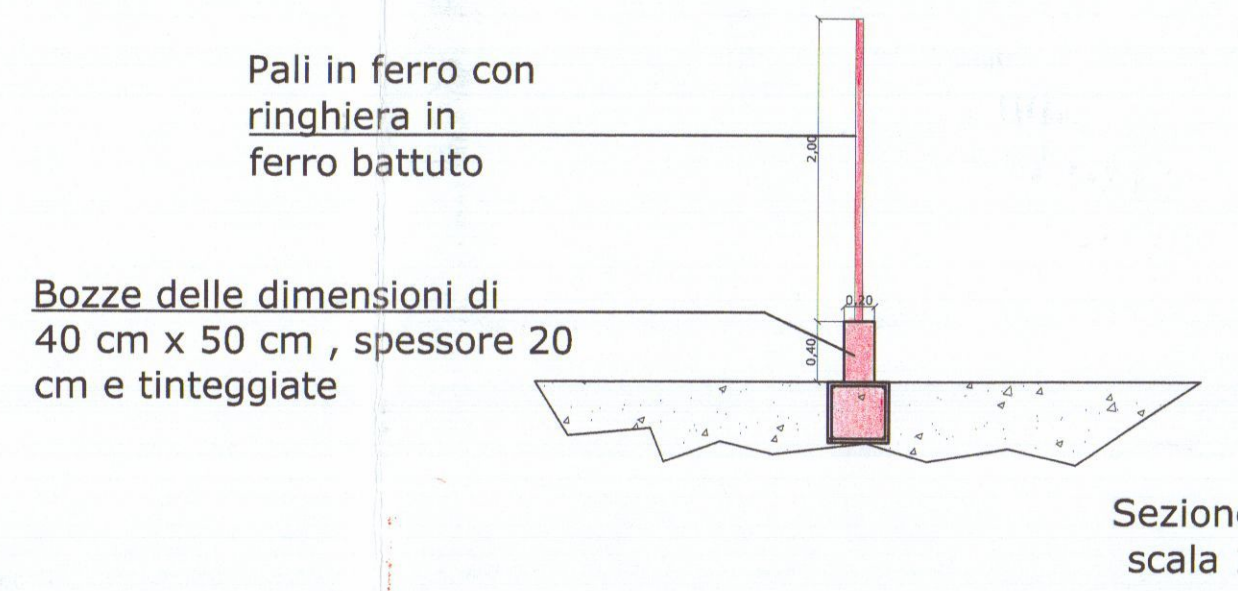


	plan associati laboratorio di architettura	
	Arch. LUCIANO BERGAMINI Geom. PAOLO TONARELLI & partners	
DATA	01/10	comune di Carrara
TAVOLA	OGGETTO:	Realizzazione di recinzione e parete divisoria su corridoio comune
3		Stato di Raffronto
DESCRIZIONE:	Pianta, sezione e prospetto	
COMMITTENTE:	Sig. ra Micheloni Ilia	




Comune di Carrara
Foglio 67
Scala 1:100

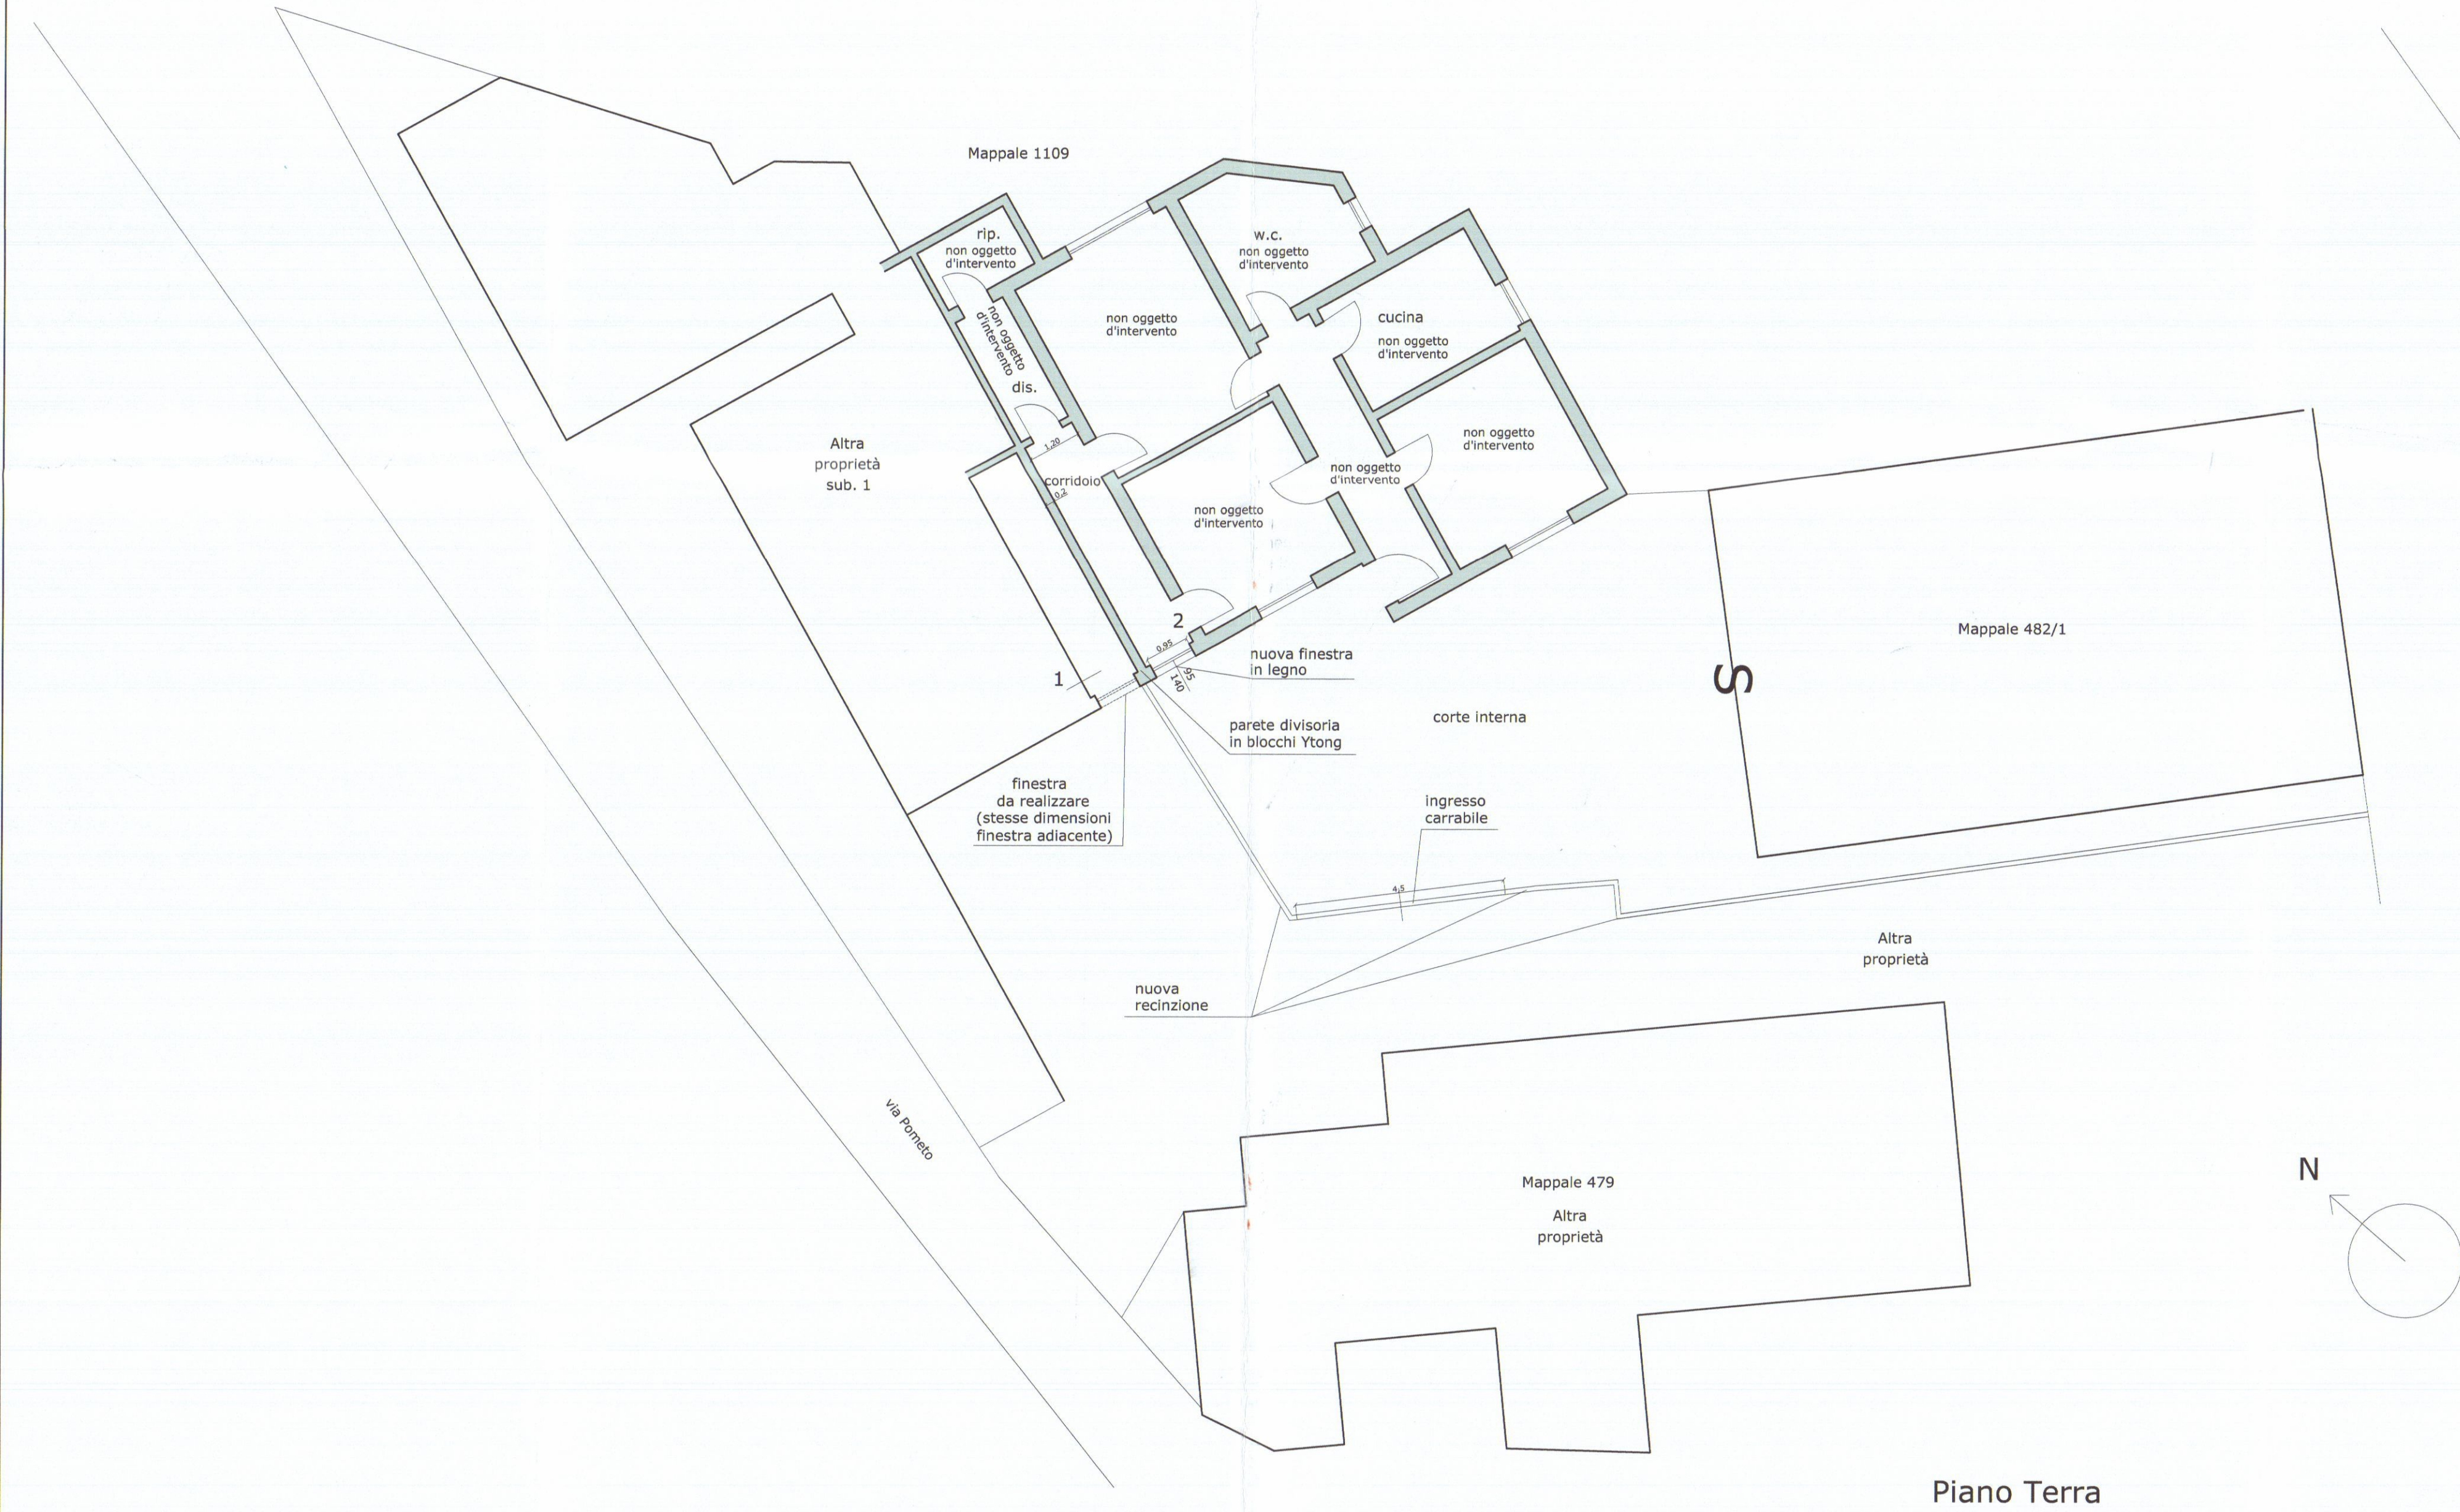


Piano Terra

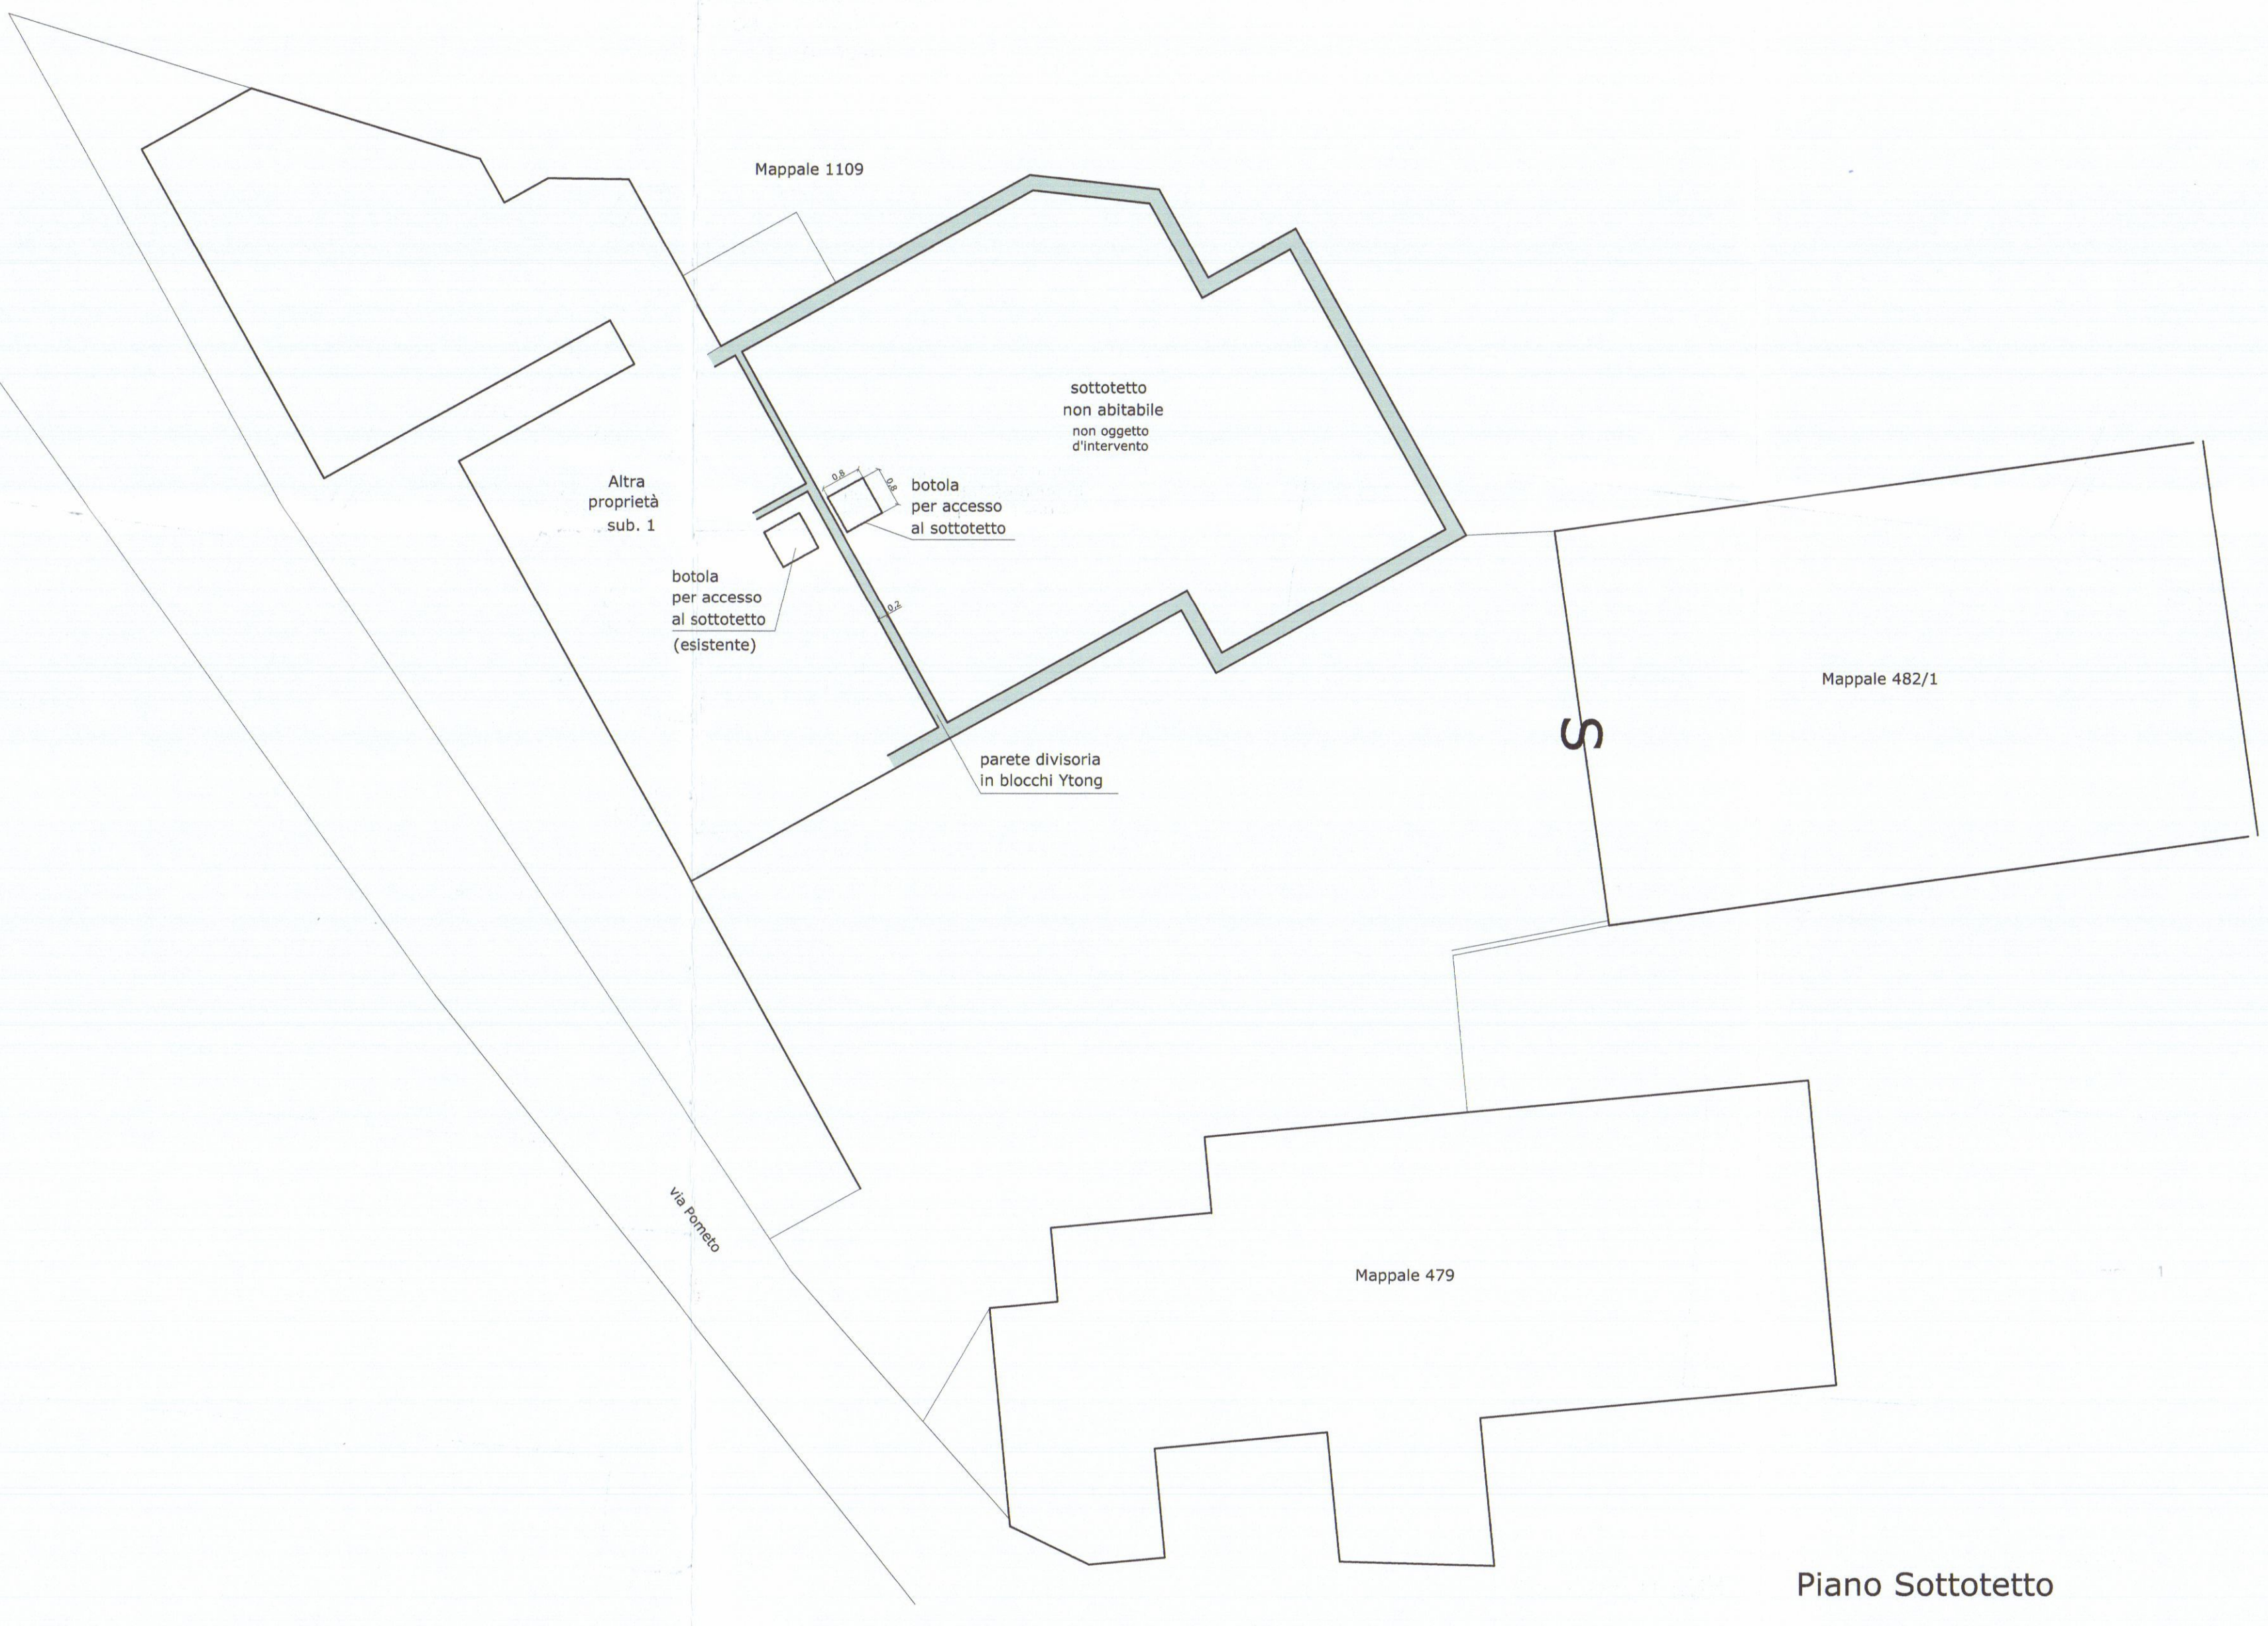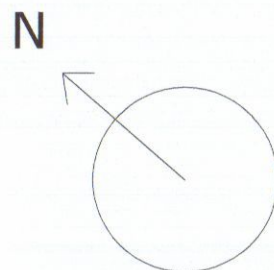


Piano Sottotetto

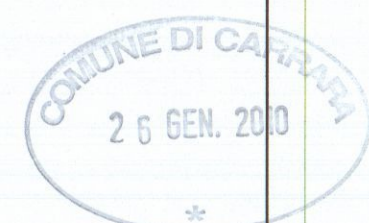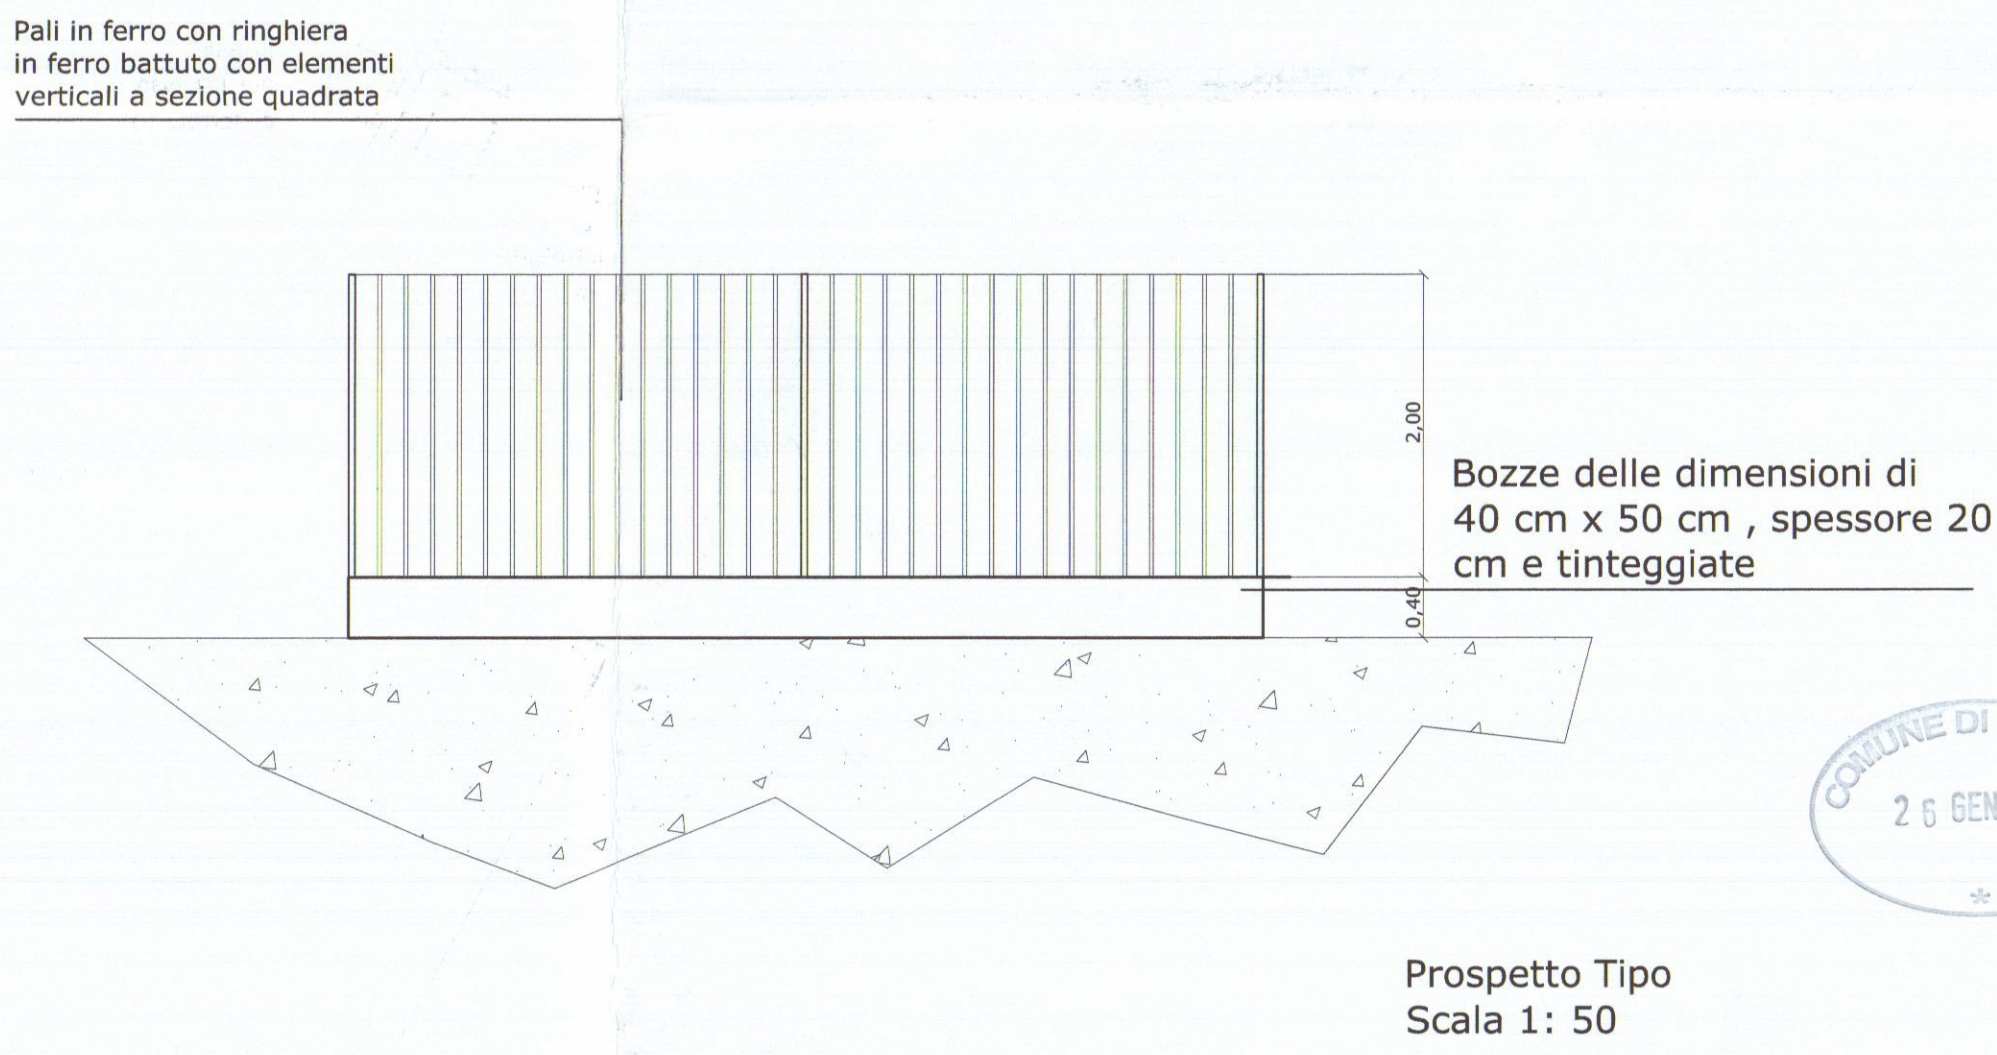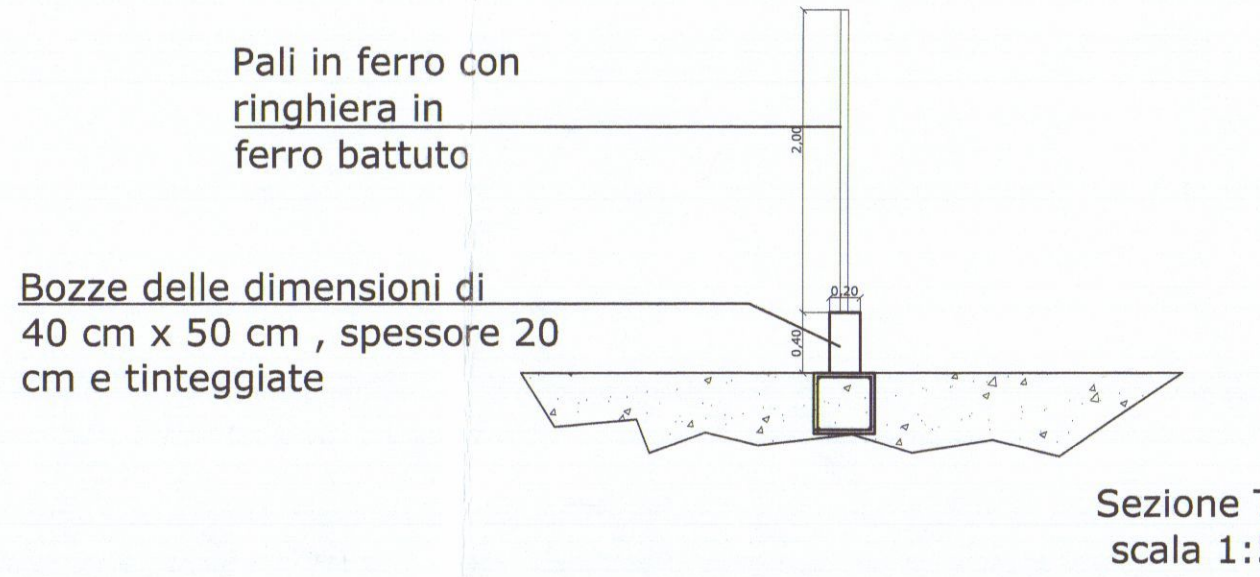

	plan associati laboratorio di architettura	
	Arch. LUCIANO BERGAMINI Geom. PAOLO TONARELLI & partners	
DATA 01/10	comune di Carrara	localita' Fossone
TAVOLA 2	OGGETTO: Realizzazione di recinzione e parete divisoria su corridoio comune	
SCALA	DESCRIZIONE: Pianta, sezione e prospetto	
	COMMITTENTE: Sig. ra Micheloni Ilia	

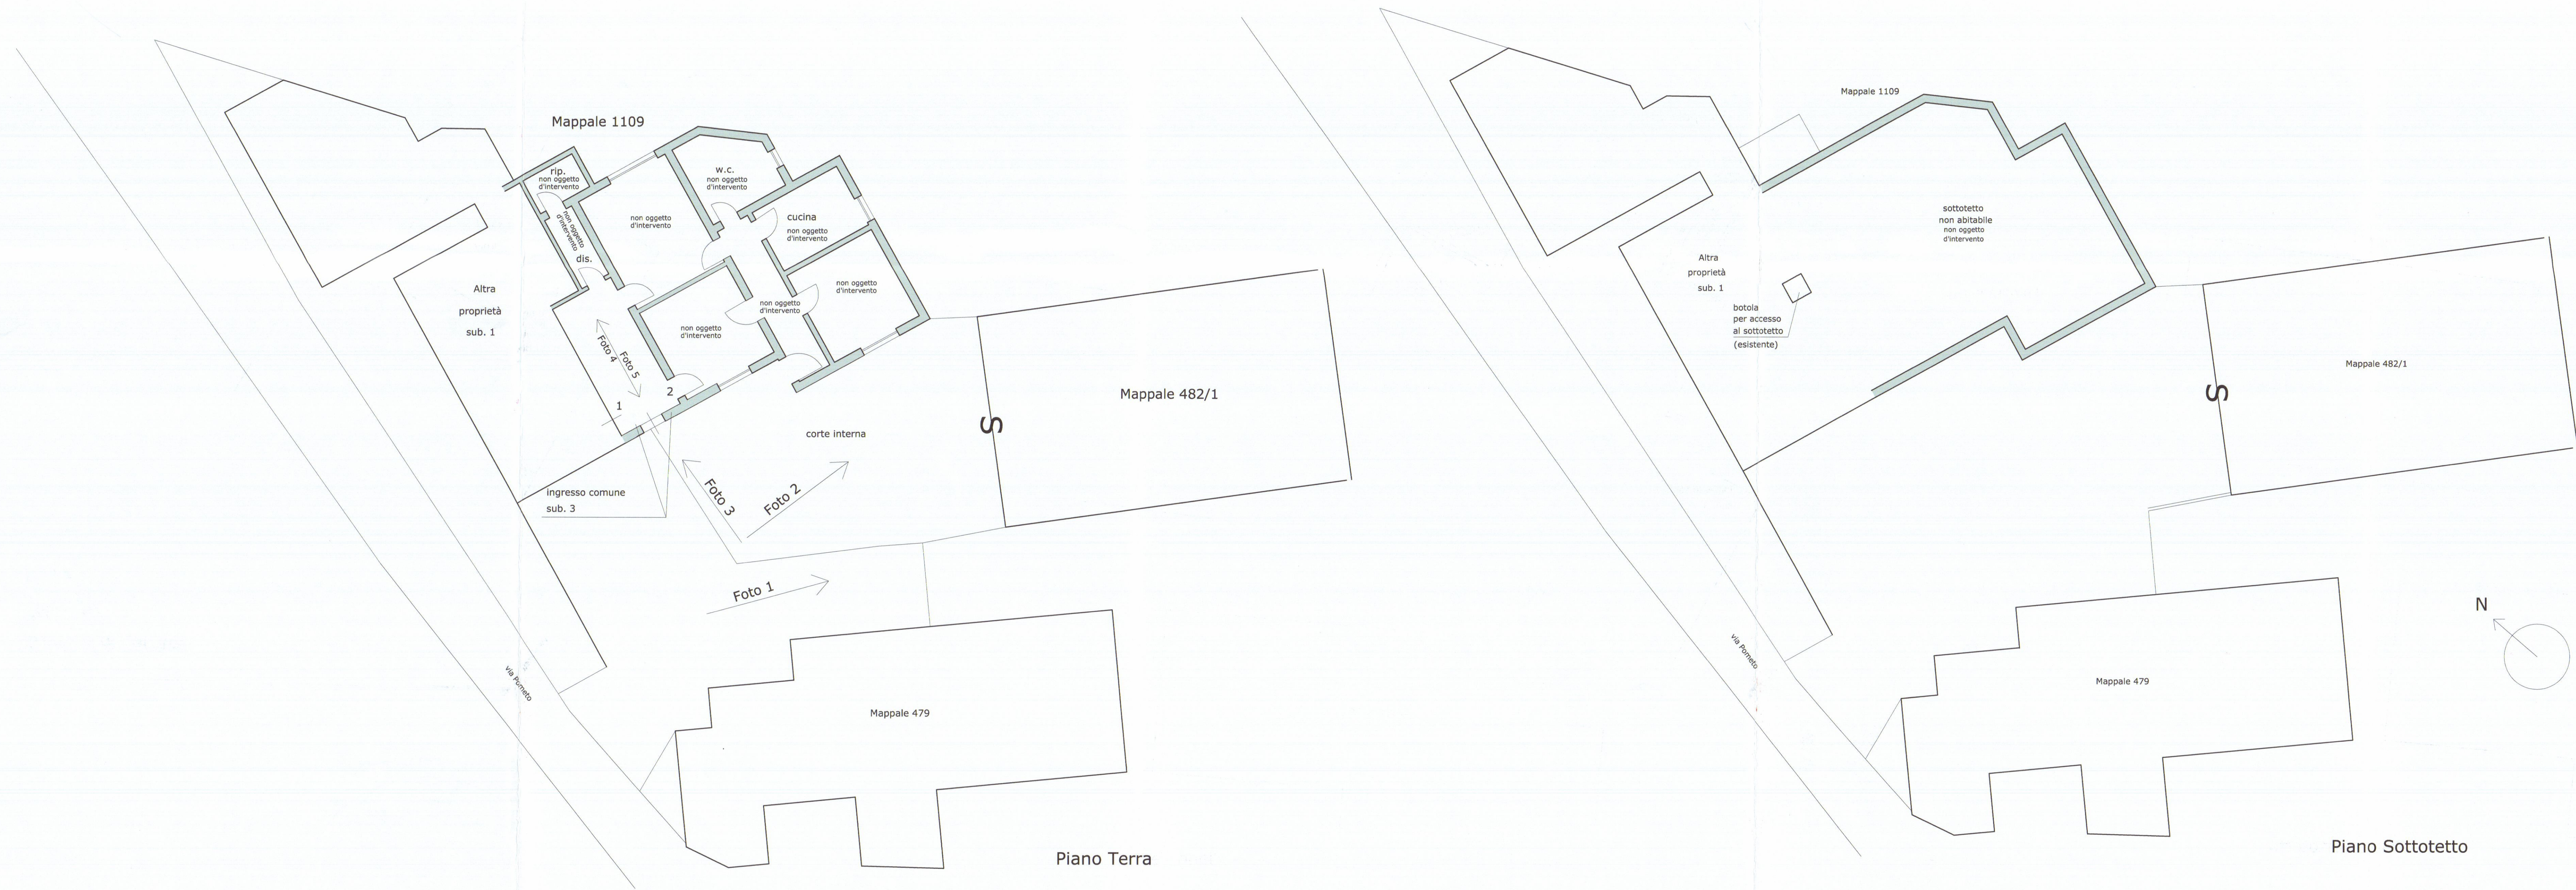

Fotografia n. 1

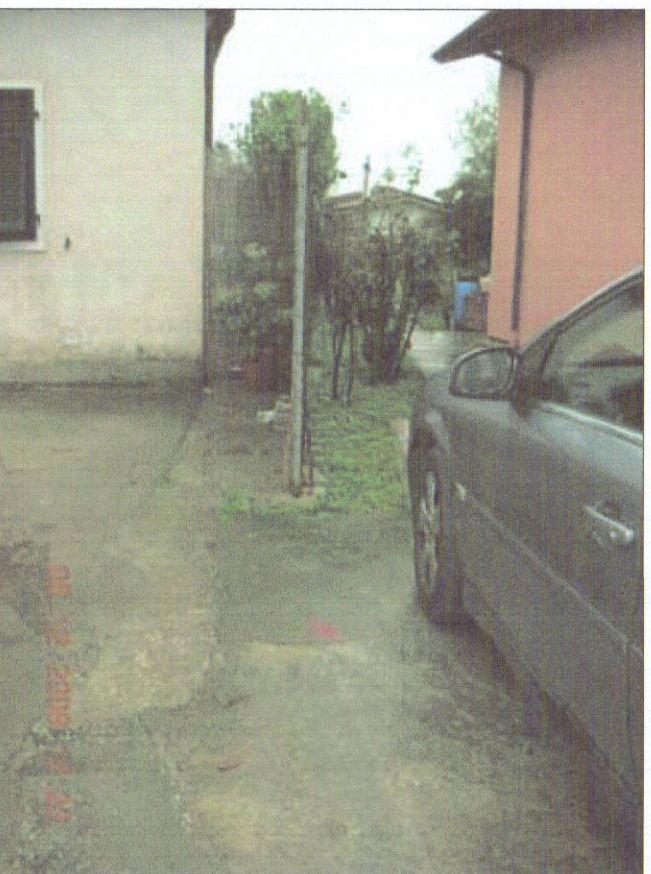

Fotografia n. 2




Fotografia n. 3



Fotografia n. 4






Fotografia n. 5

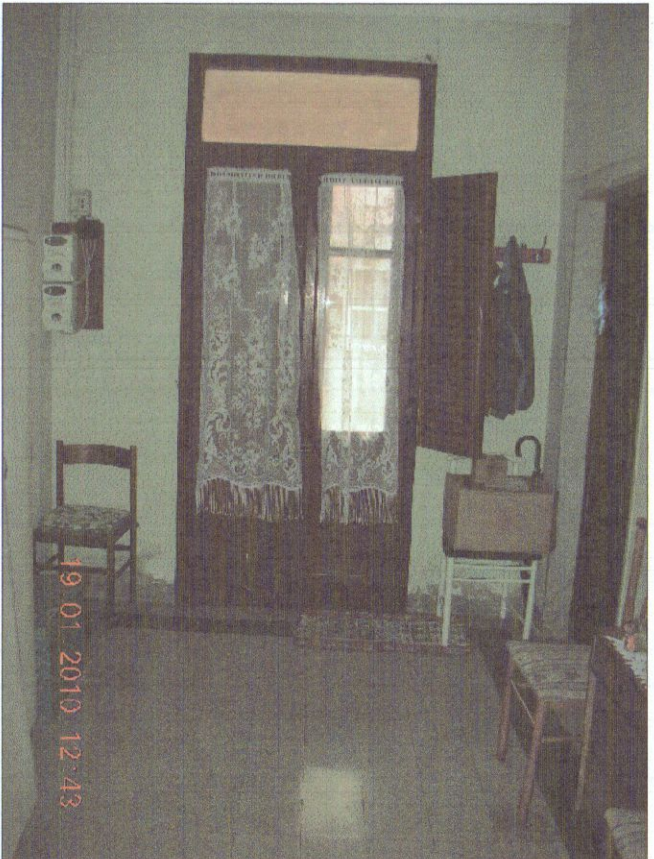

	plan associati		laboratorio di architettura	
	Arch. LUCIANO BERGAMINI Geom. PAOLO TONARELLI & partners		viale Da Verrazzano 11/B 54033 Marina di Carrara (MS) phone + fax 0585-78.52.65 planassociati@gmail.com <i>riservati tutti i diritti di copyright</i>	
DATA 01/10	comune di Carrara		localita' Fossone	
TAVOLA 1	OGGETTO: Realizzazione di recinzione e parete divisoria su corridoio comune Stato Attuale			
SCALA 1:100	DESCRIZIONE: Pianta e servizio fotografico			
	COMMITTENTE: Sig. ra Micheloni Ilia			

Comune di Carrara
26/01/2010

Architetto
BERGAMINI
Luciano

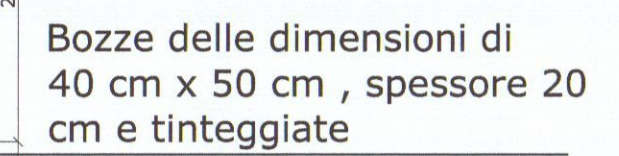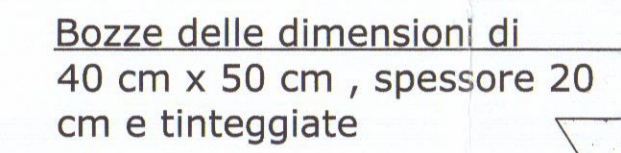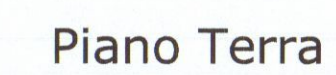

	plan associati architettura Arch. LUCIANO BERGAMINI Geom. PAOLO TONARELLI & partners		viale Da Verrazzano 11/B 54033 Marina di Carrara (MS) phone + fax 0585-78.52.65 planassociati@gmail.com <i>riservati tutti i diritti di copyright</i>	
	DATA 01/10	comune di Carrara	localita' Fossone	
TAVOLA 3	OGGETTO: Realizzazione di recinzione e parete divisoria su corridoio comune Stato di Raffronto			
SCALA	DESCRIZIONE: Pianta, sezione e prospetto			
	COMMITTENTE: Sig. ra Micheloni Ilia			