




PROGETTO INERENTE POSA DI RECINZIONE
CON CANCELLATA IN FERRO
PROP. RICCI BRUTELLA, FERRAROLI M.
VIA POMETO MAP 1109/1

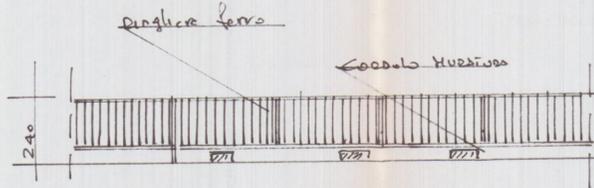

COMUNE DI CARRARA
10 MAR. 2010
*

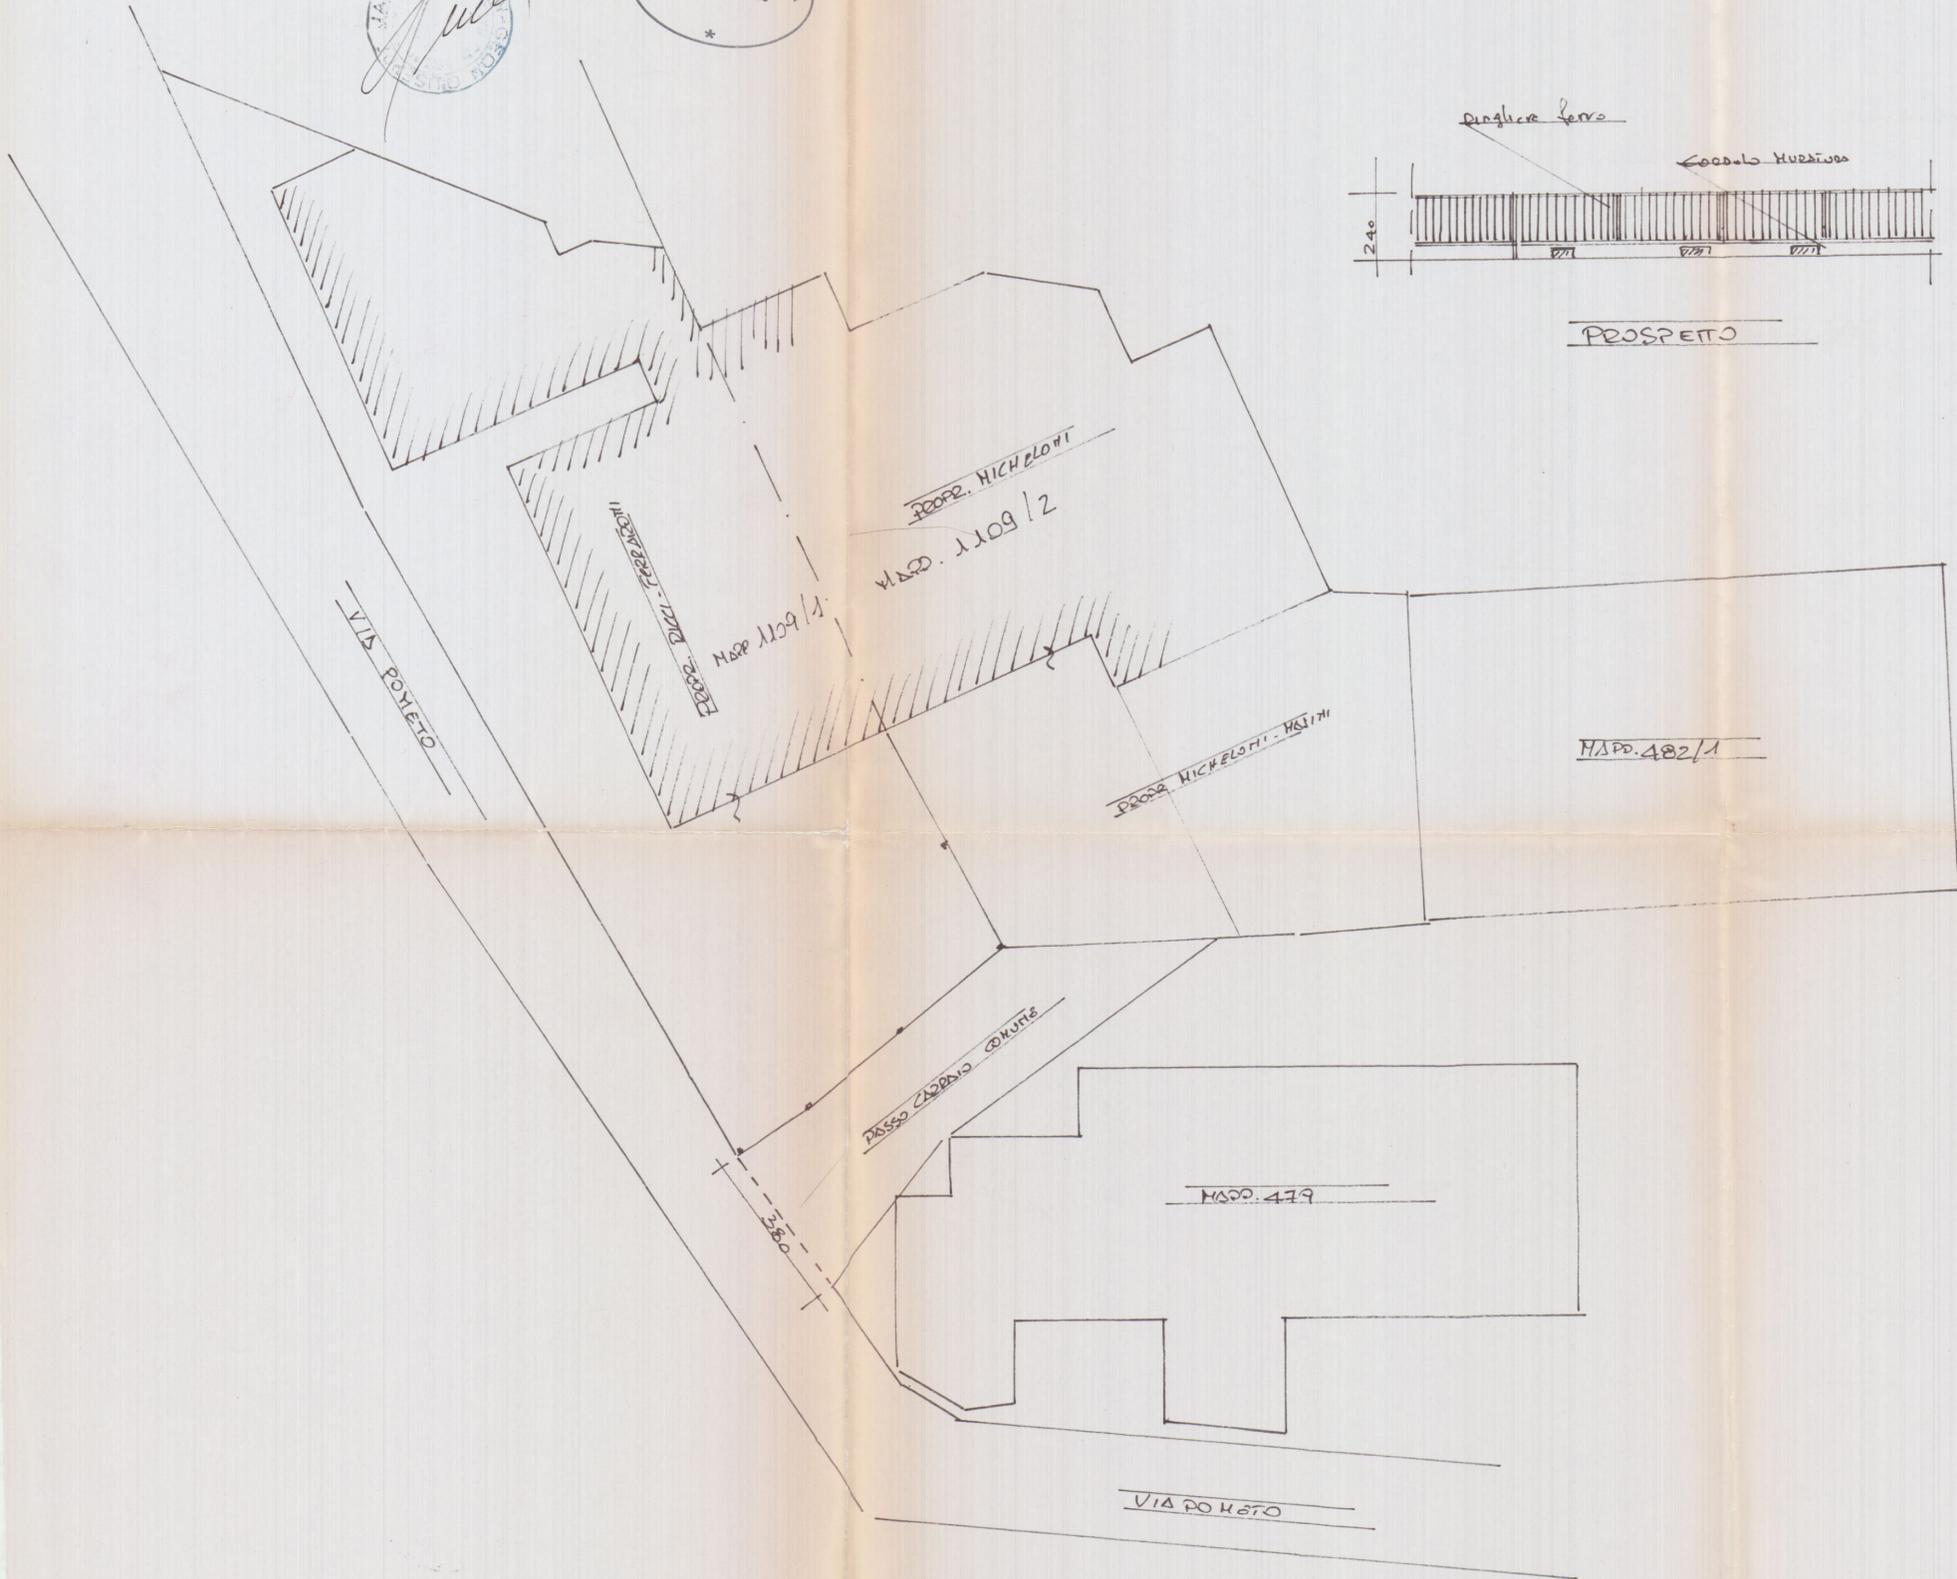

PROSPETTO

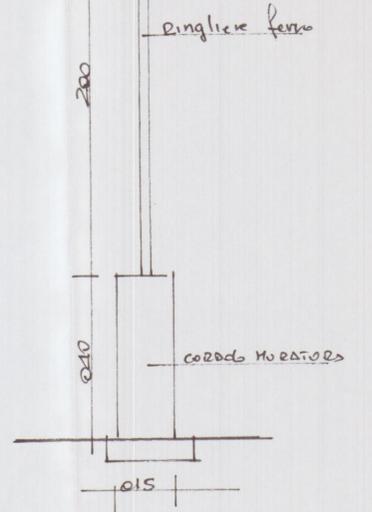

PROSP. 1:10









STATO DI PROGETTO

TAV. 2



SCHEMA SUP. E VOLUMI

ESISTENTE			
1	640 x 960 = Mq	6400 x 100 Mc	24576
2	560 x 440 "	2330 x 100 Mc	23300
3	330 x 250 "	825 x 100 Mc	8250
4	110 x 310 "	341 x 100 Mc	3410
SUP COP Mq		9744	Mc 35514
<p>COMUNE DI CARRARA Progetto 25 GIU. 2010 5720 x 640 = Mq 366080 Mc 3700 SUP COP Mq 100,24 Mc 393,40</p>			
VOL ESIST. Mc		355,14	
VOL PROJ. Mc		182,0	

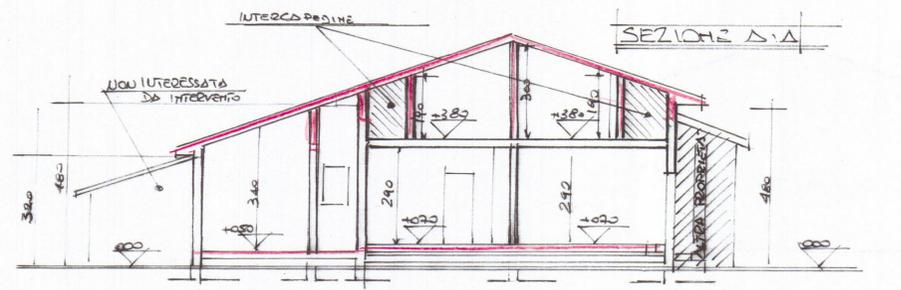
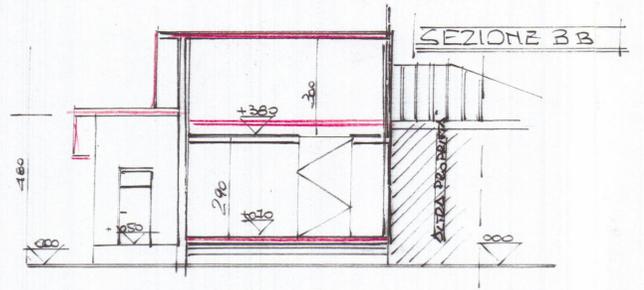
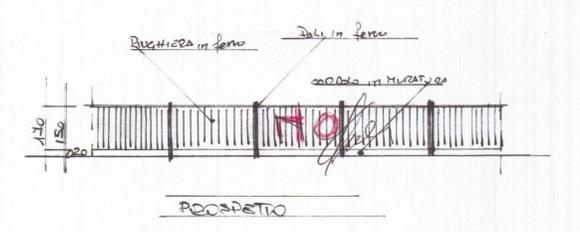
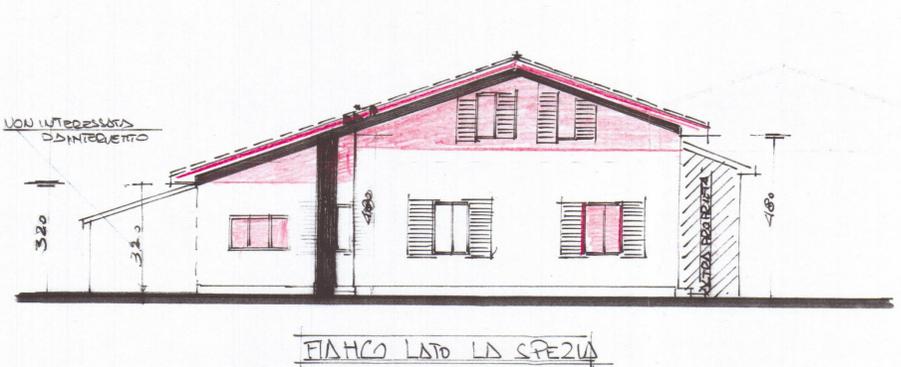
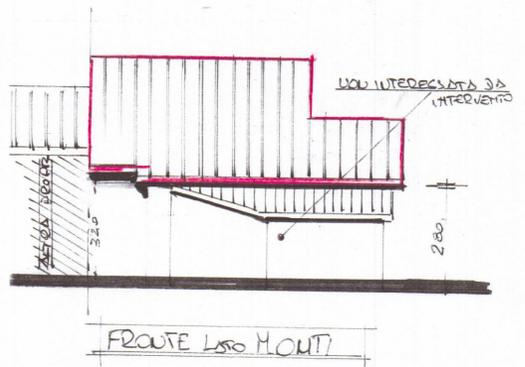
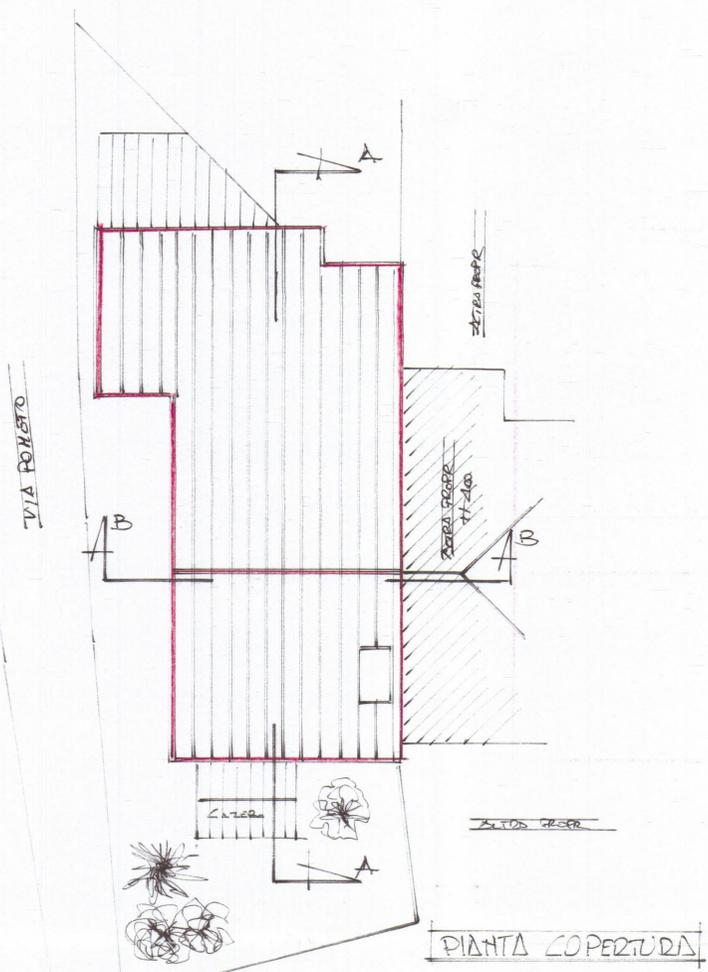
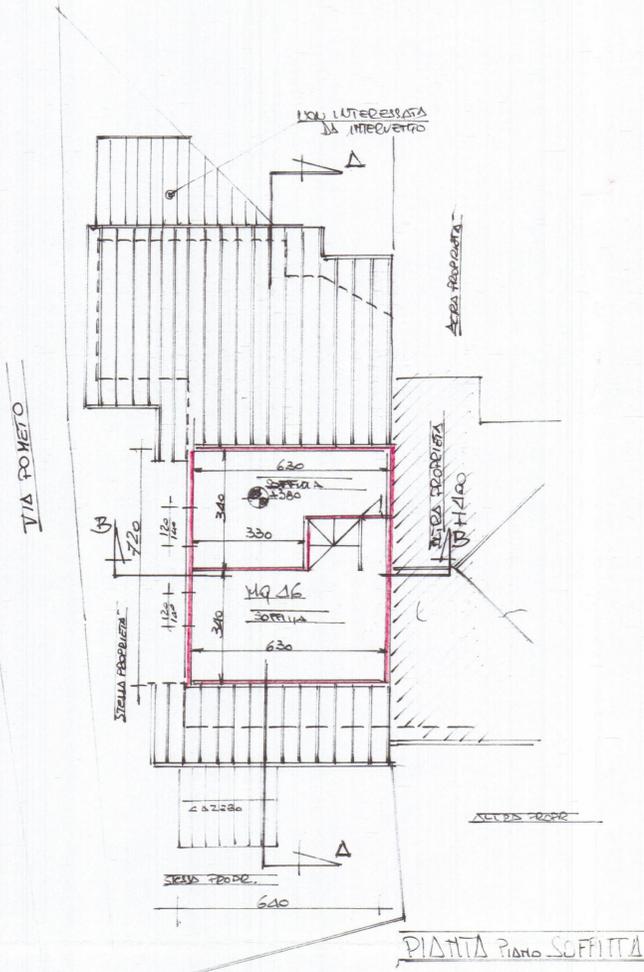
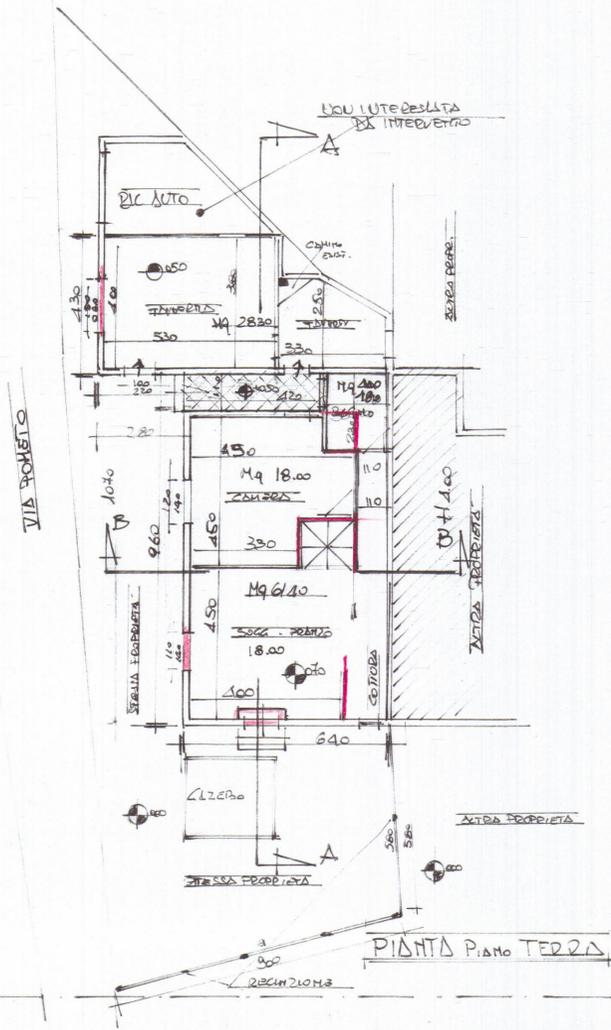


STATO DI PROGETTO

COMUNE DI CARPI
10 MAR. 2010

SCHEMA SUP. E VOLUMI

ESISTENTE			
1	640 x 960	Mq 6144	Mc 24576
2	560 x 440	Mq 2330	Mc 6970
3	300 x 250	Mq 750	Mc 2250
4	110 x 310	Mq 341	Mc 1023
SUP COP Mq		9444	Mc 35514
PROGETTO			
5	780 x 640	Mq 4608	Mc 2800
TOT VAL PROJ		3700	
SUP TOT COP Mq		10014	Mc 39340
VOL ESIST. Mc 35514 Vol PROJ Mc 1820 inf. 20%			

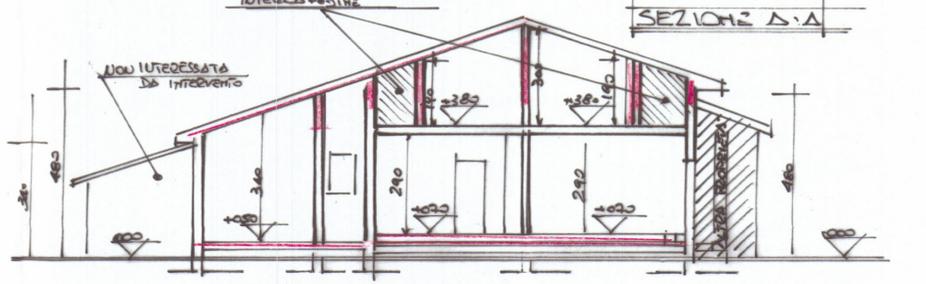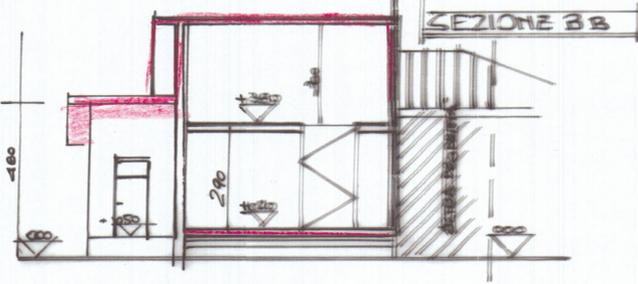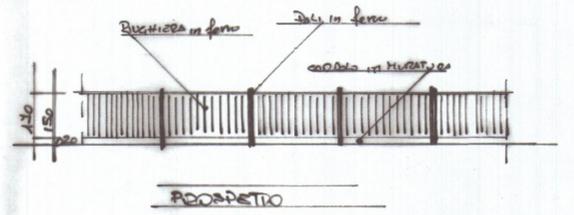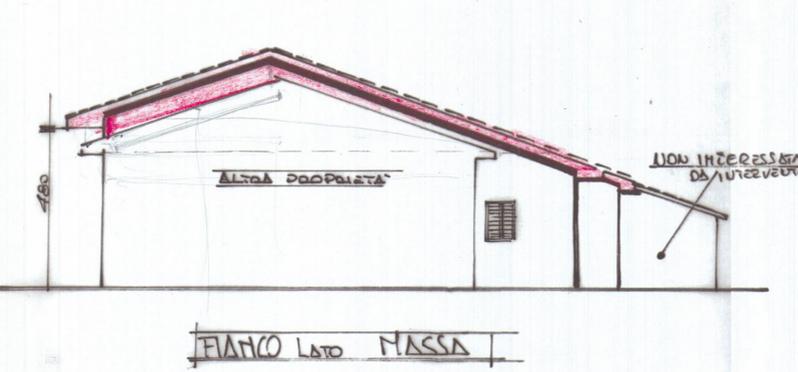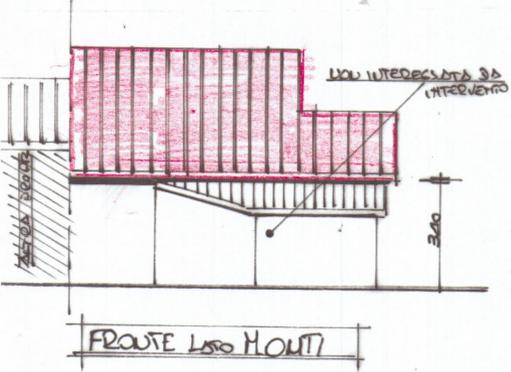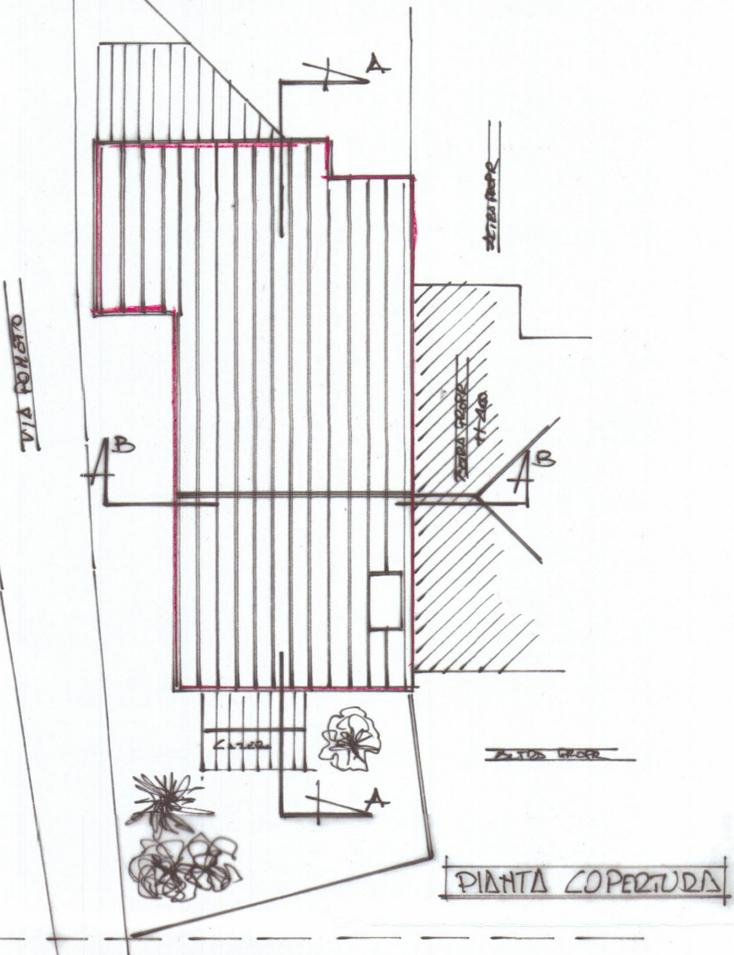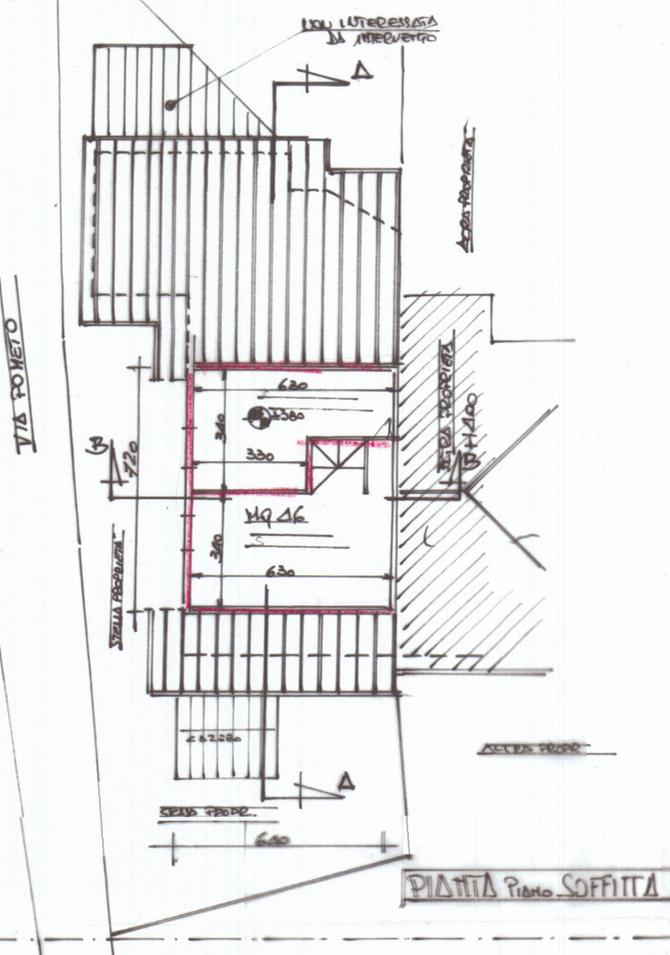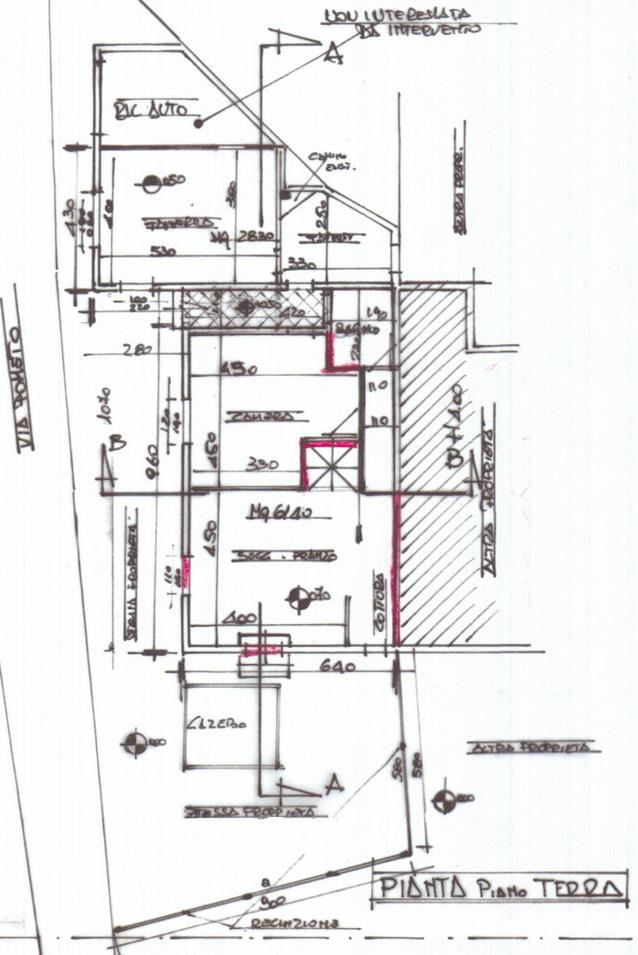

COMUNE DI CARRARA
10 MAR. 2010
*

STATO


SOVRAPPONTO




Tab. 3

Ampliato


VIA POMETO

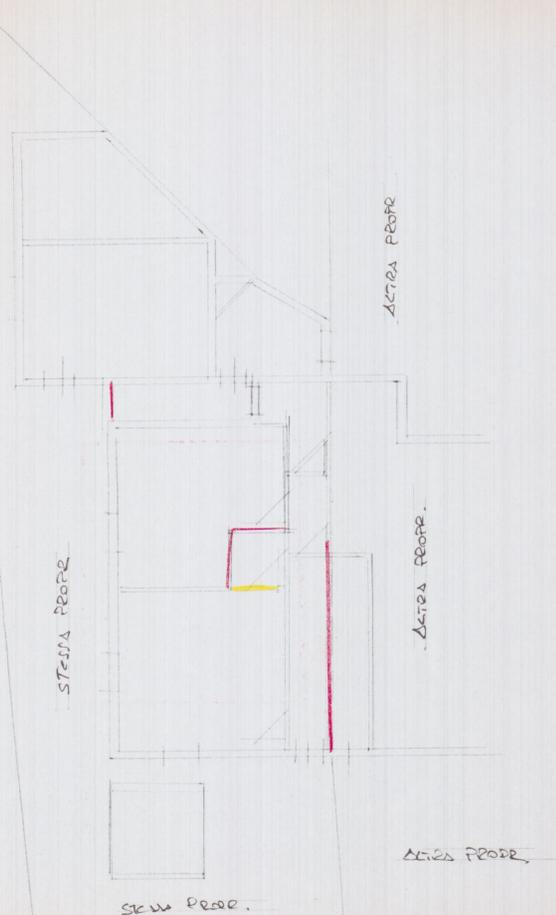


PIANTA P. TERRA
SOVRAPPONTO

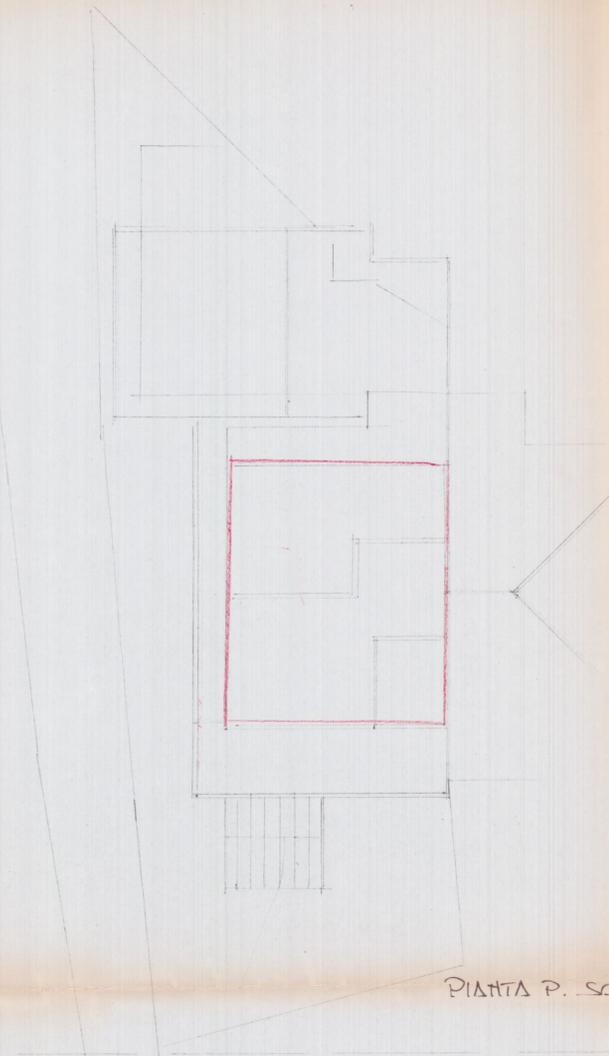


PIANTA P. SOTTOTERRA

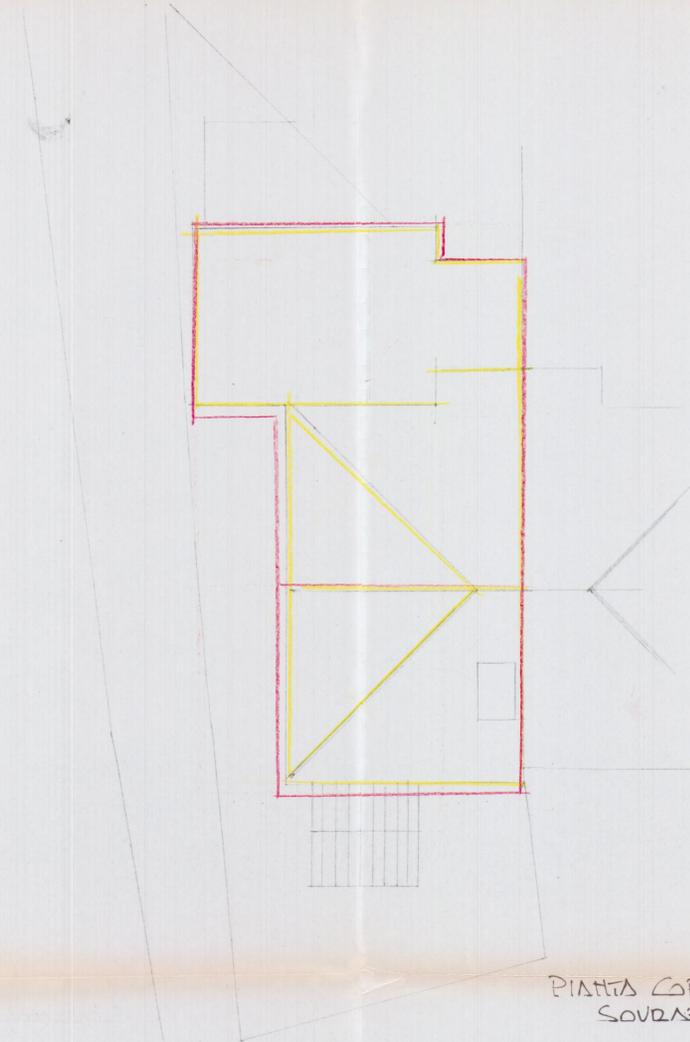


PIANTA COPERTI
SOVRAPPONTO

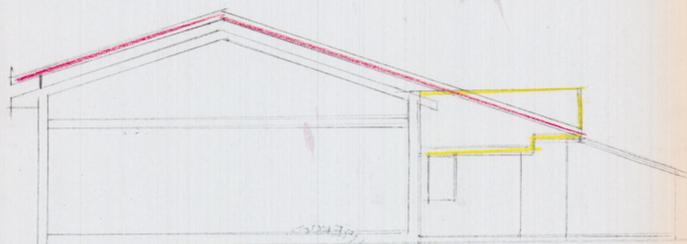


FRONTE LATO MASSA
SOVRAPPONTO

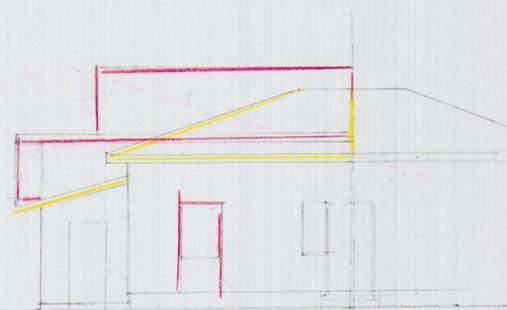

FRONTE LATO MADRE
SOVRAPPONTO

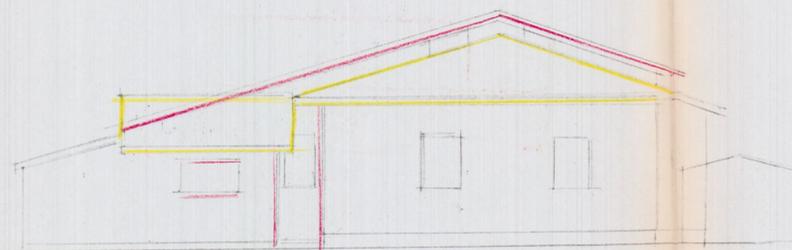

FRONTE LATO LA SPEZIA
SOVRAPPONTO

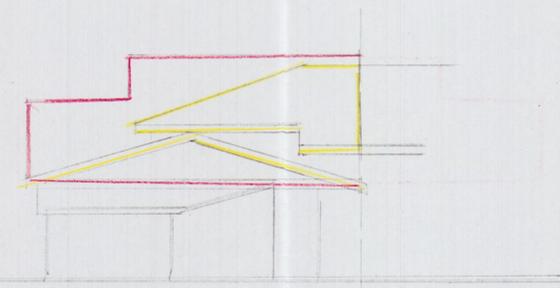








FRONTE LATO MONTI
SOVRAPPONTO

		STATO ATTUALE
 FOLLIO 67 MAPPA 1109/1	LAVORO PROGETTO DI RISTRUTTURAZIONE FABBRICATO CIVILE	VIA POMETO AVENZA
	ABITAZIONE CON ADEGUAMENTO IGIENICO SANITARIO	SCALA 1:100
RICCI BRUNETTA		

TAV. 1

Manuale


COMUNE DI CARRARA
10 MAR. 2010

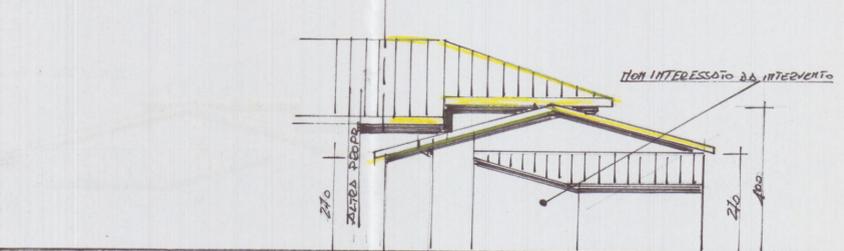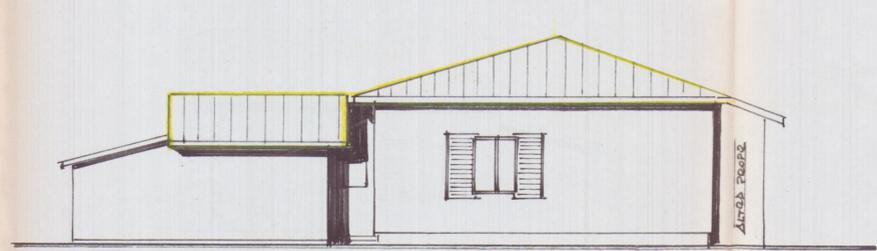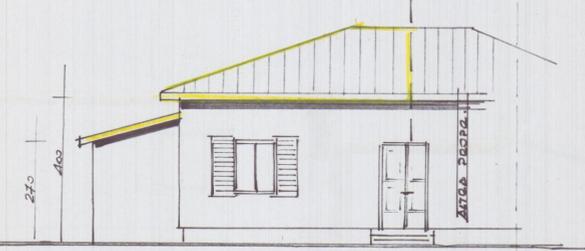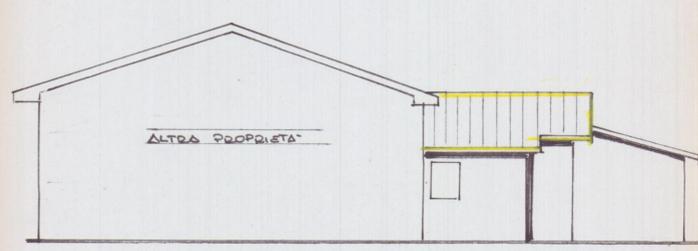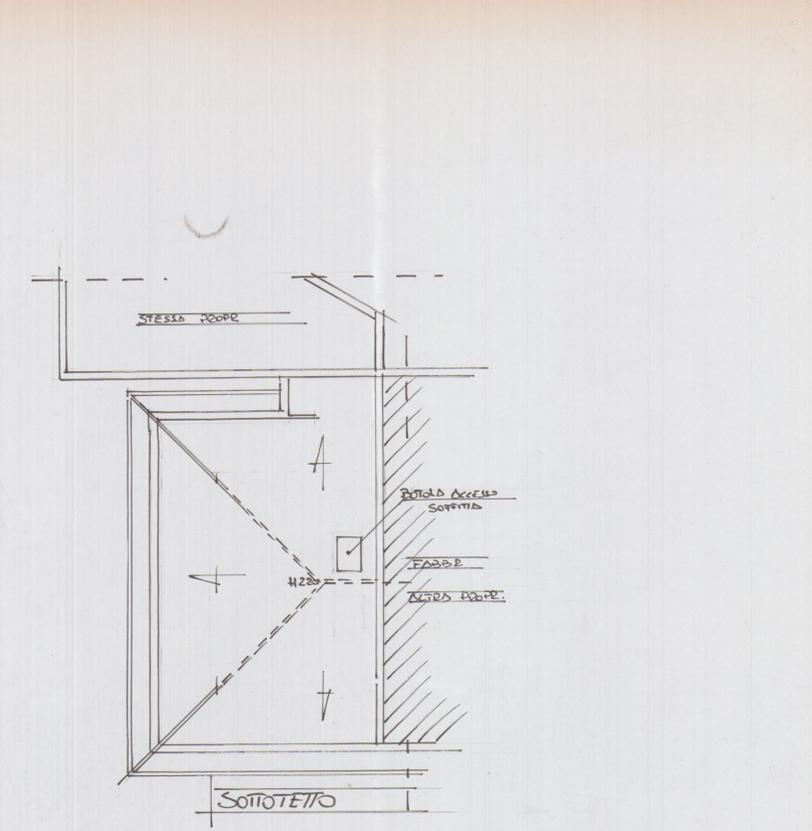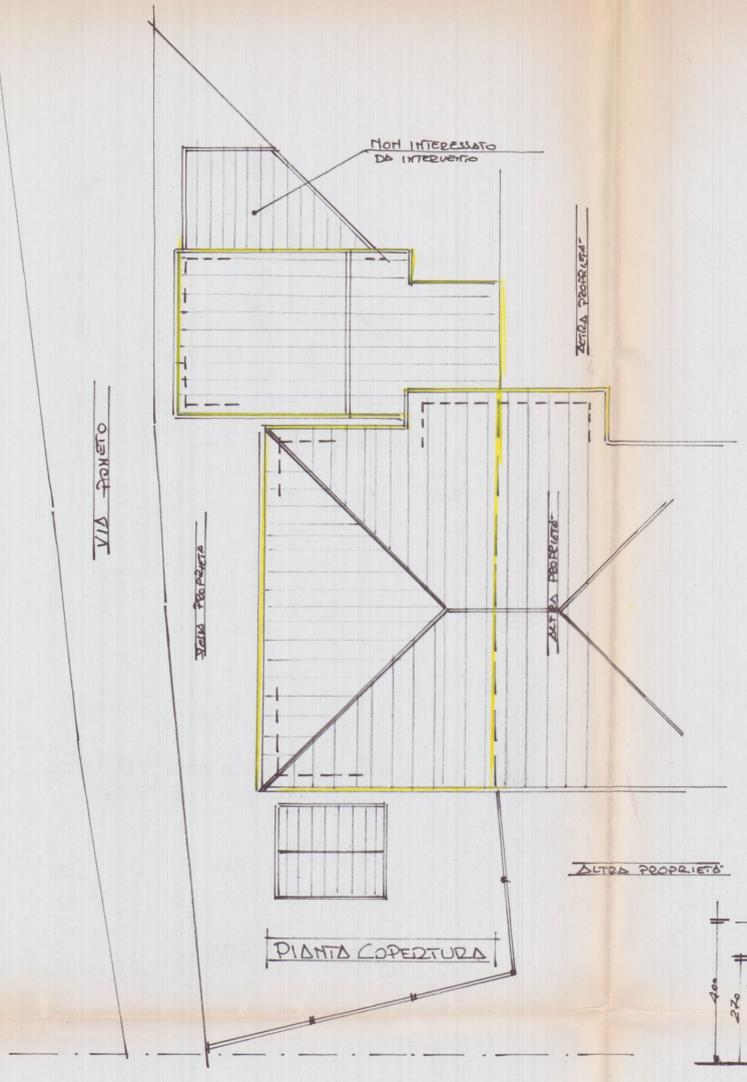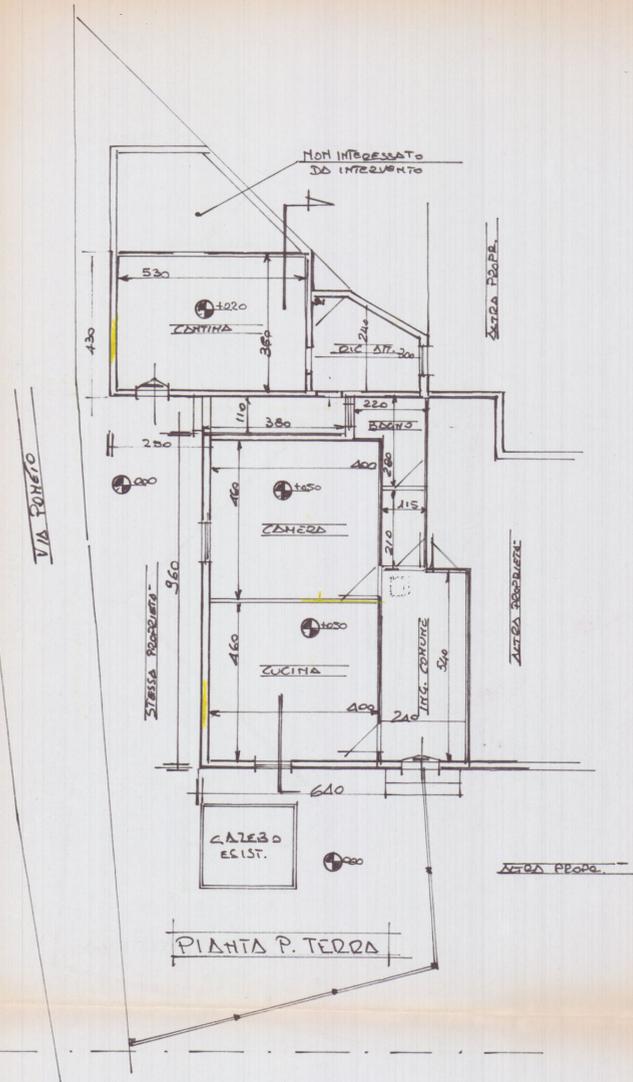


STATO
SOVRAPPOSTO
TAV. 3




COMUNE DI CARRARA
25 GIU. 2010
*

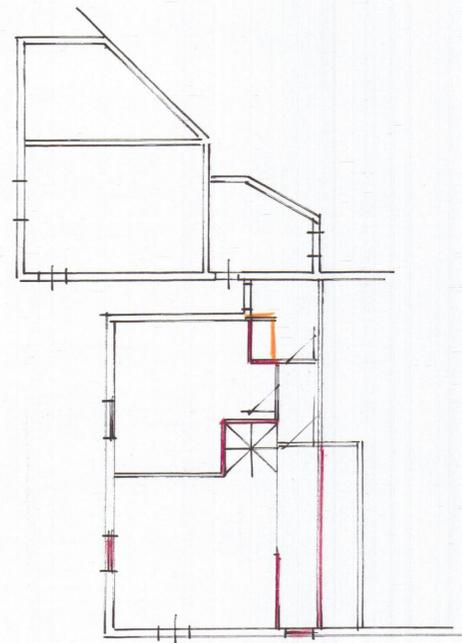


PIANTA P. TERRA
SOVRAPPOSTA

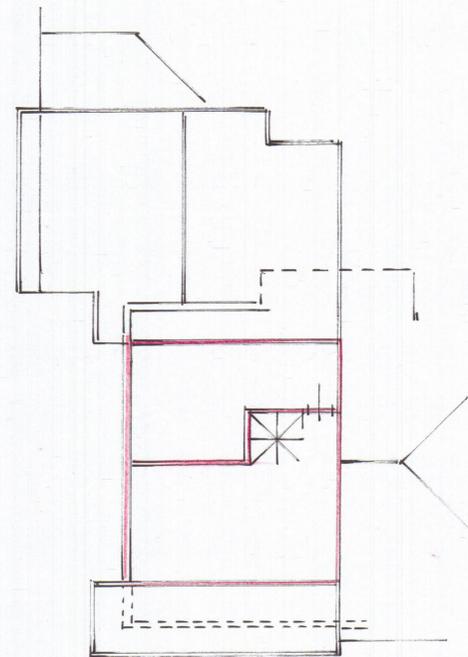


PIANTA SOTTOTETTO

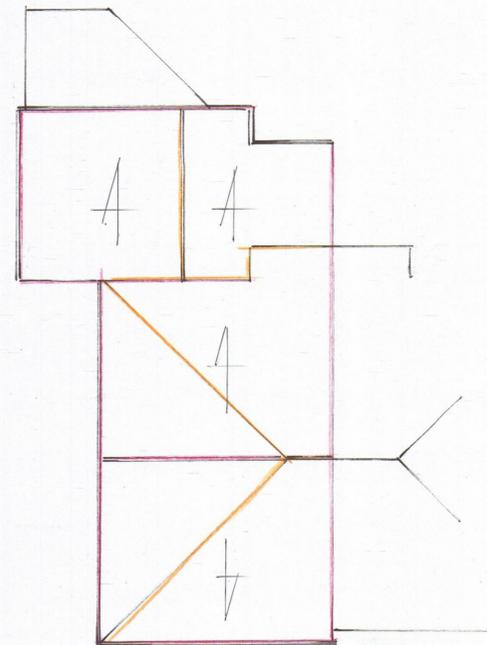


PIANTA COPERTURA
SOVRAPPOSTA

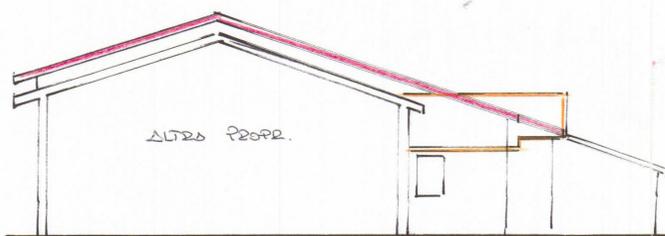


FRANCO MASSA
SOVRAPPOSTO

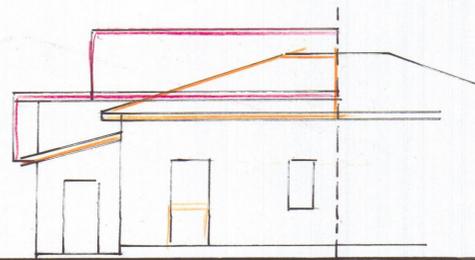

FRONTE LATO NORD
SOVRAPPOSTO

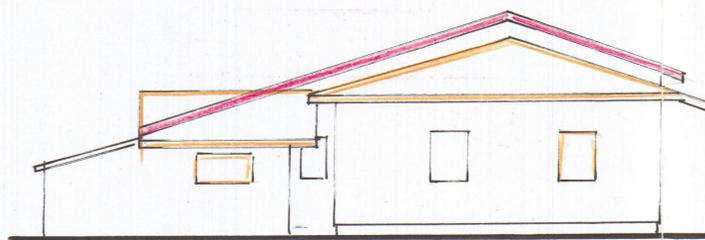



FRONTE LATO SUD
SOVRAPPOSTO

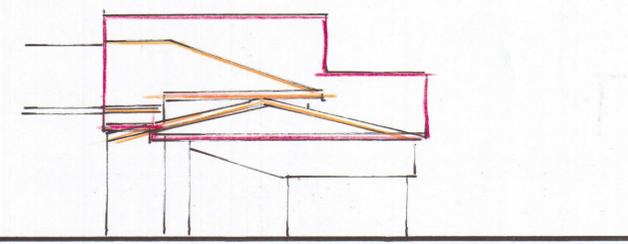


FRONTE LATO OVEST
SOVRAPPOSTO

	COMUNE DI GARRARA 25 GIU. 2011	STATO ATTUALE
	LAVORO * PROGETTO DI RISTRUTTURAZIONE FABBRICATO CIVILE	VIA POMETO ALENZA
Foglio 67 MAPPA 1109/11	ABBITAZIONE CON ADEGUAMENTO IGIENICO SANITARIO	SCALA 1:100
RICCI BOUTELLA		


TAV. 1

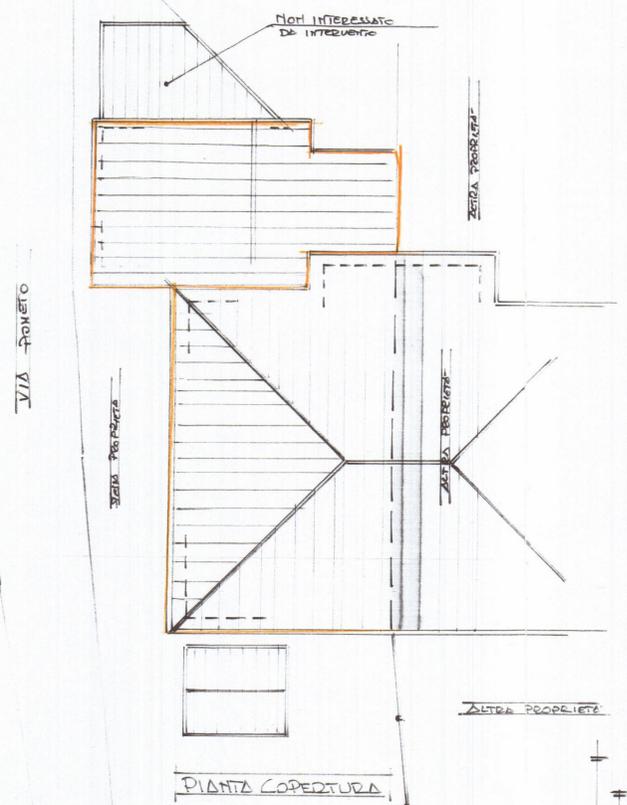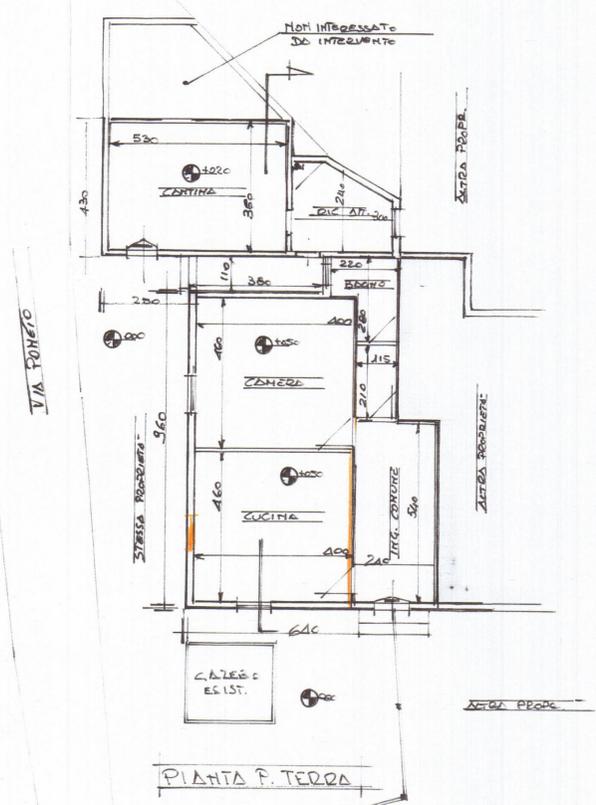

SUPERFICI E FINESTRE			
SOGGIORNO	SUP. MC. J.F.A.C.	SUP. FINESTRE	B. 2.0
CAMERA	16.60		1.92
BEDCHIC	2.14		1.12
COTTURA	6.00		1.12
SOFFITA	21.40		1.20
SOFFITA	2.40		1.20
TAVERNA	19.20		2.10
TAVERNA	8.80		1.12

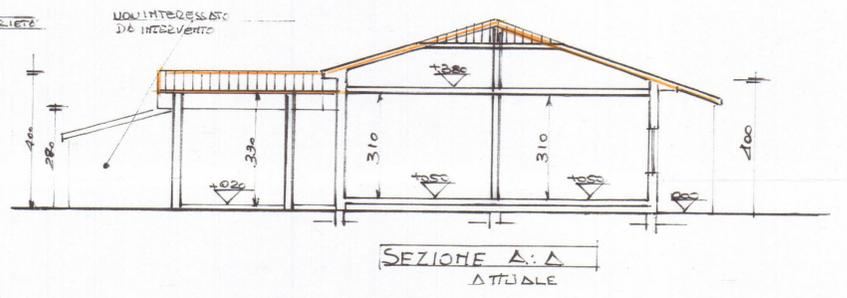


FIANCO LATO MOSSA
ATTUALE

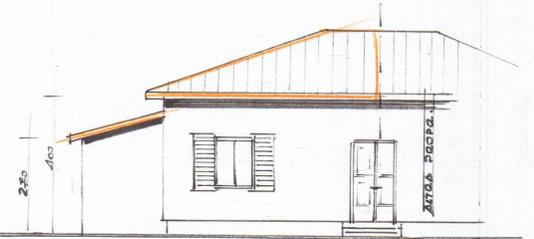

FRONTE LATO MADE
ATTUALE



FIANCO LATO SPEZIA
ATTUALE

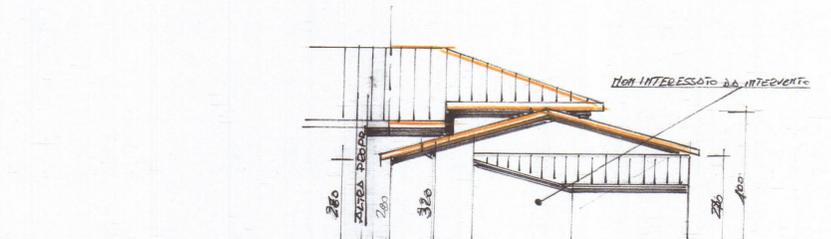

FRONTE LATO MOTTI
ATTUALE