




PROFILO IDRAULICO VOLUME RACCOLTA: 1.25*3.14*2.40= mc 11.77

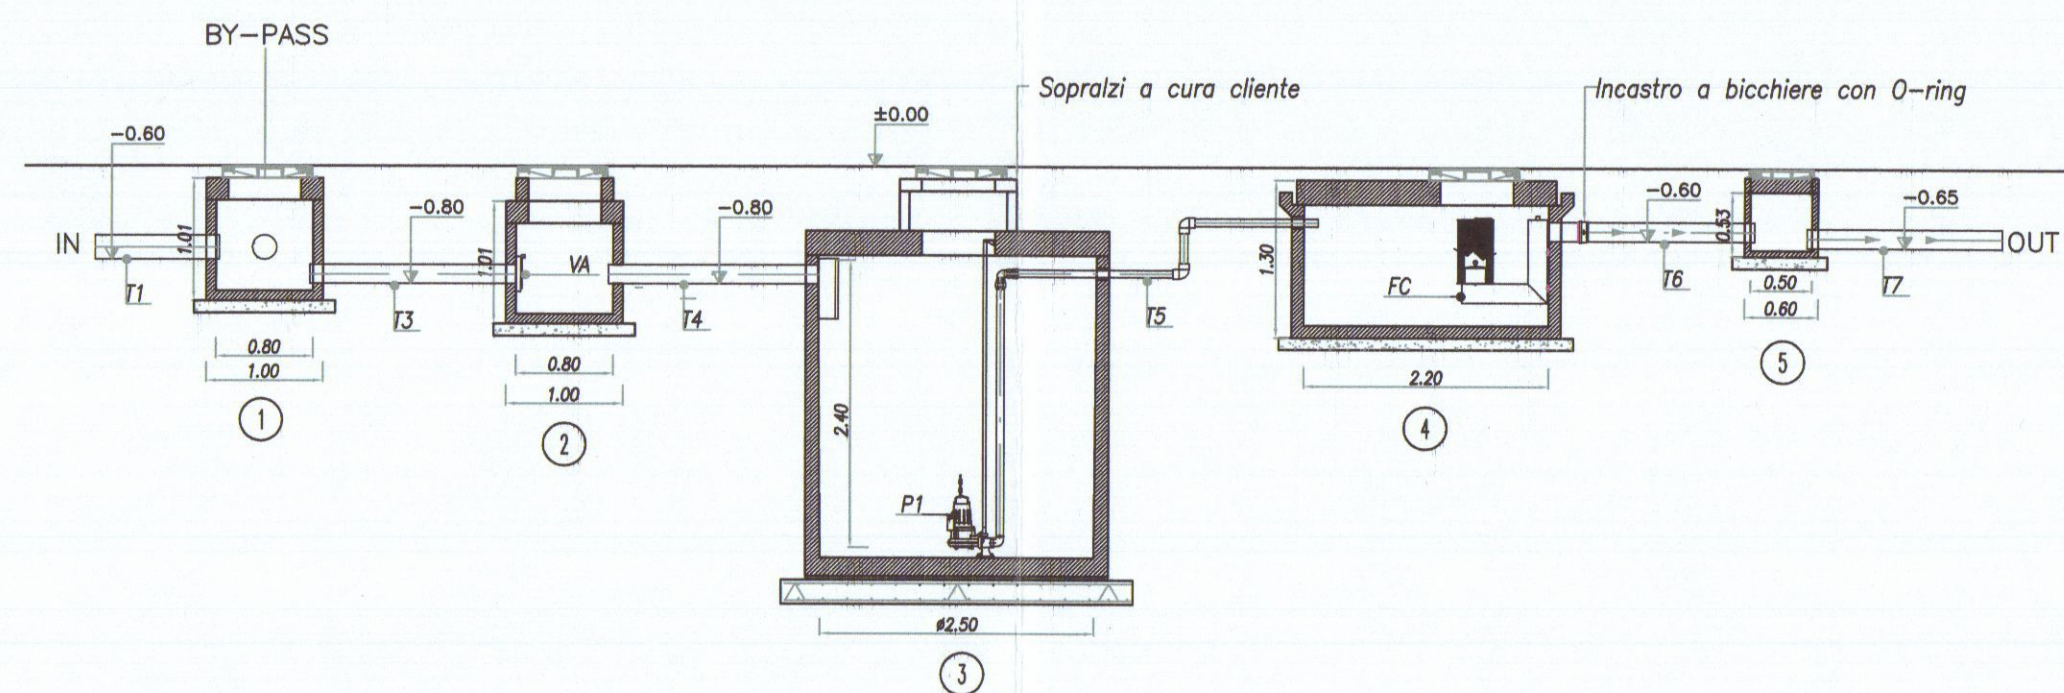

PIANTA

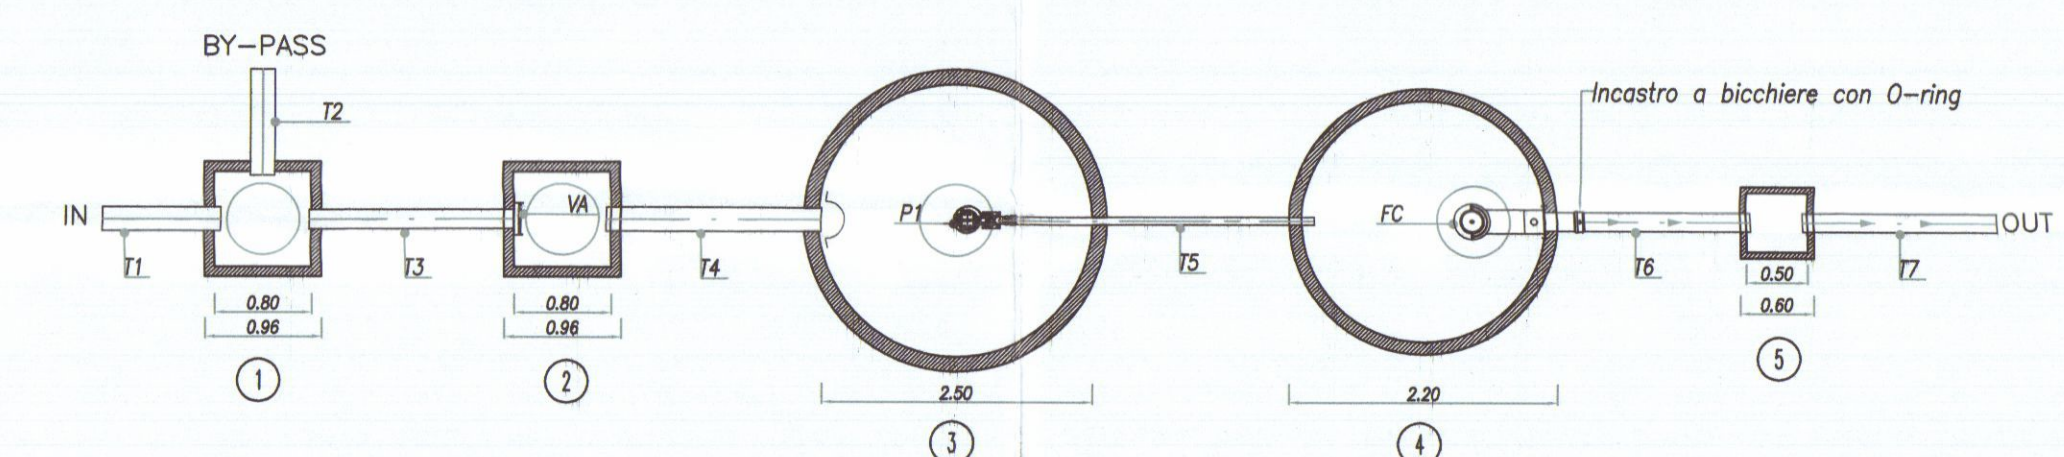

PIANTA COPERTURA

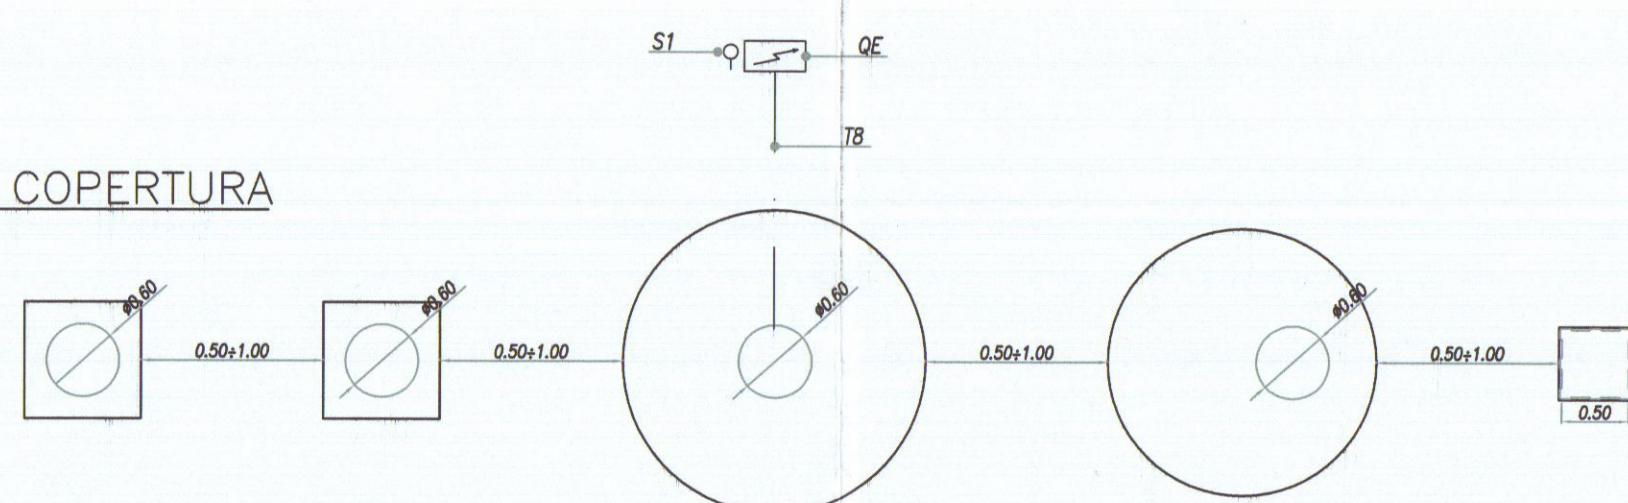

LEGENDA MANUFATTI


- 1 POZZETTO DI BY-PASS
- 2 POZZETTO DI ALLOGGIAMENTO VALVOLA ANTIRIFLUSSO
- 3 BACINO DI ACCUMULO
- 4 DISOLEATORE SA/PU NG8
- 5 POZZETTO D'ISPEZIONE

LEGENDA TUBAZIONI


- T1+T2 : TUBAZIONI PVC ø200 UNI 302
- T3+T4 : TUBAZIONE PVC ø160 UNI 302
- T5 : TUBAZIONE PEAD ø63
- T6+T7 : TUBAZIONE PVC ø160 UNI 302
- T8 : CAVIDOTTO ø80

LEGENDA APPARECCHIATURE

- VA : valvola antiriflusso ø160mm
- FC : valvola otturatrice con filtro a coalescenza ø160mm
- P1 : elettropompa 1,2KW 400V
- GLmax : galleggiante di massimo livello prima pioggia
- GLmin : galleggiante di minimo livello prima pioggia
- S1 : sonda rilievo precipitazioni da installare in prossimità del quadro elettrico, in zona esposta agli eventi meteorici
- Q.E. : quadro elettrico prima pioggia - da esterno, installazione a parete; - dimensioni mm400x250x800(h); - alimentazione 400V - 3F+N+T

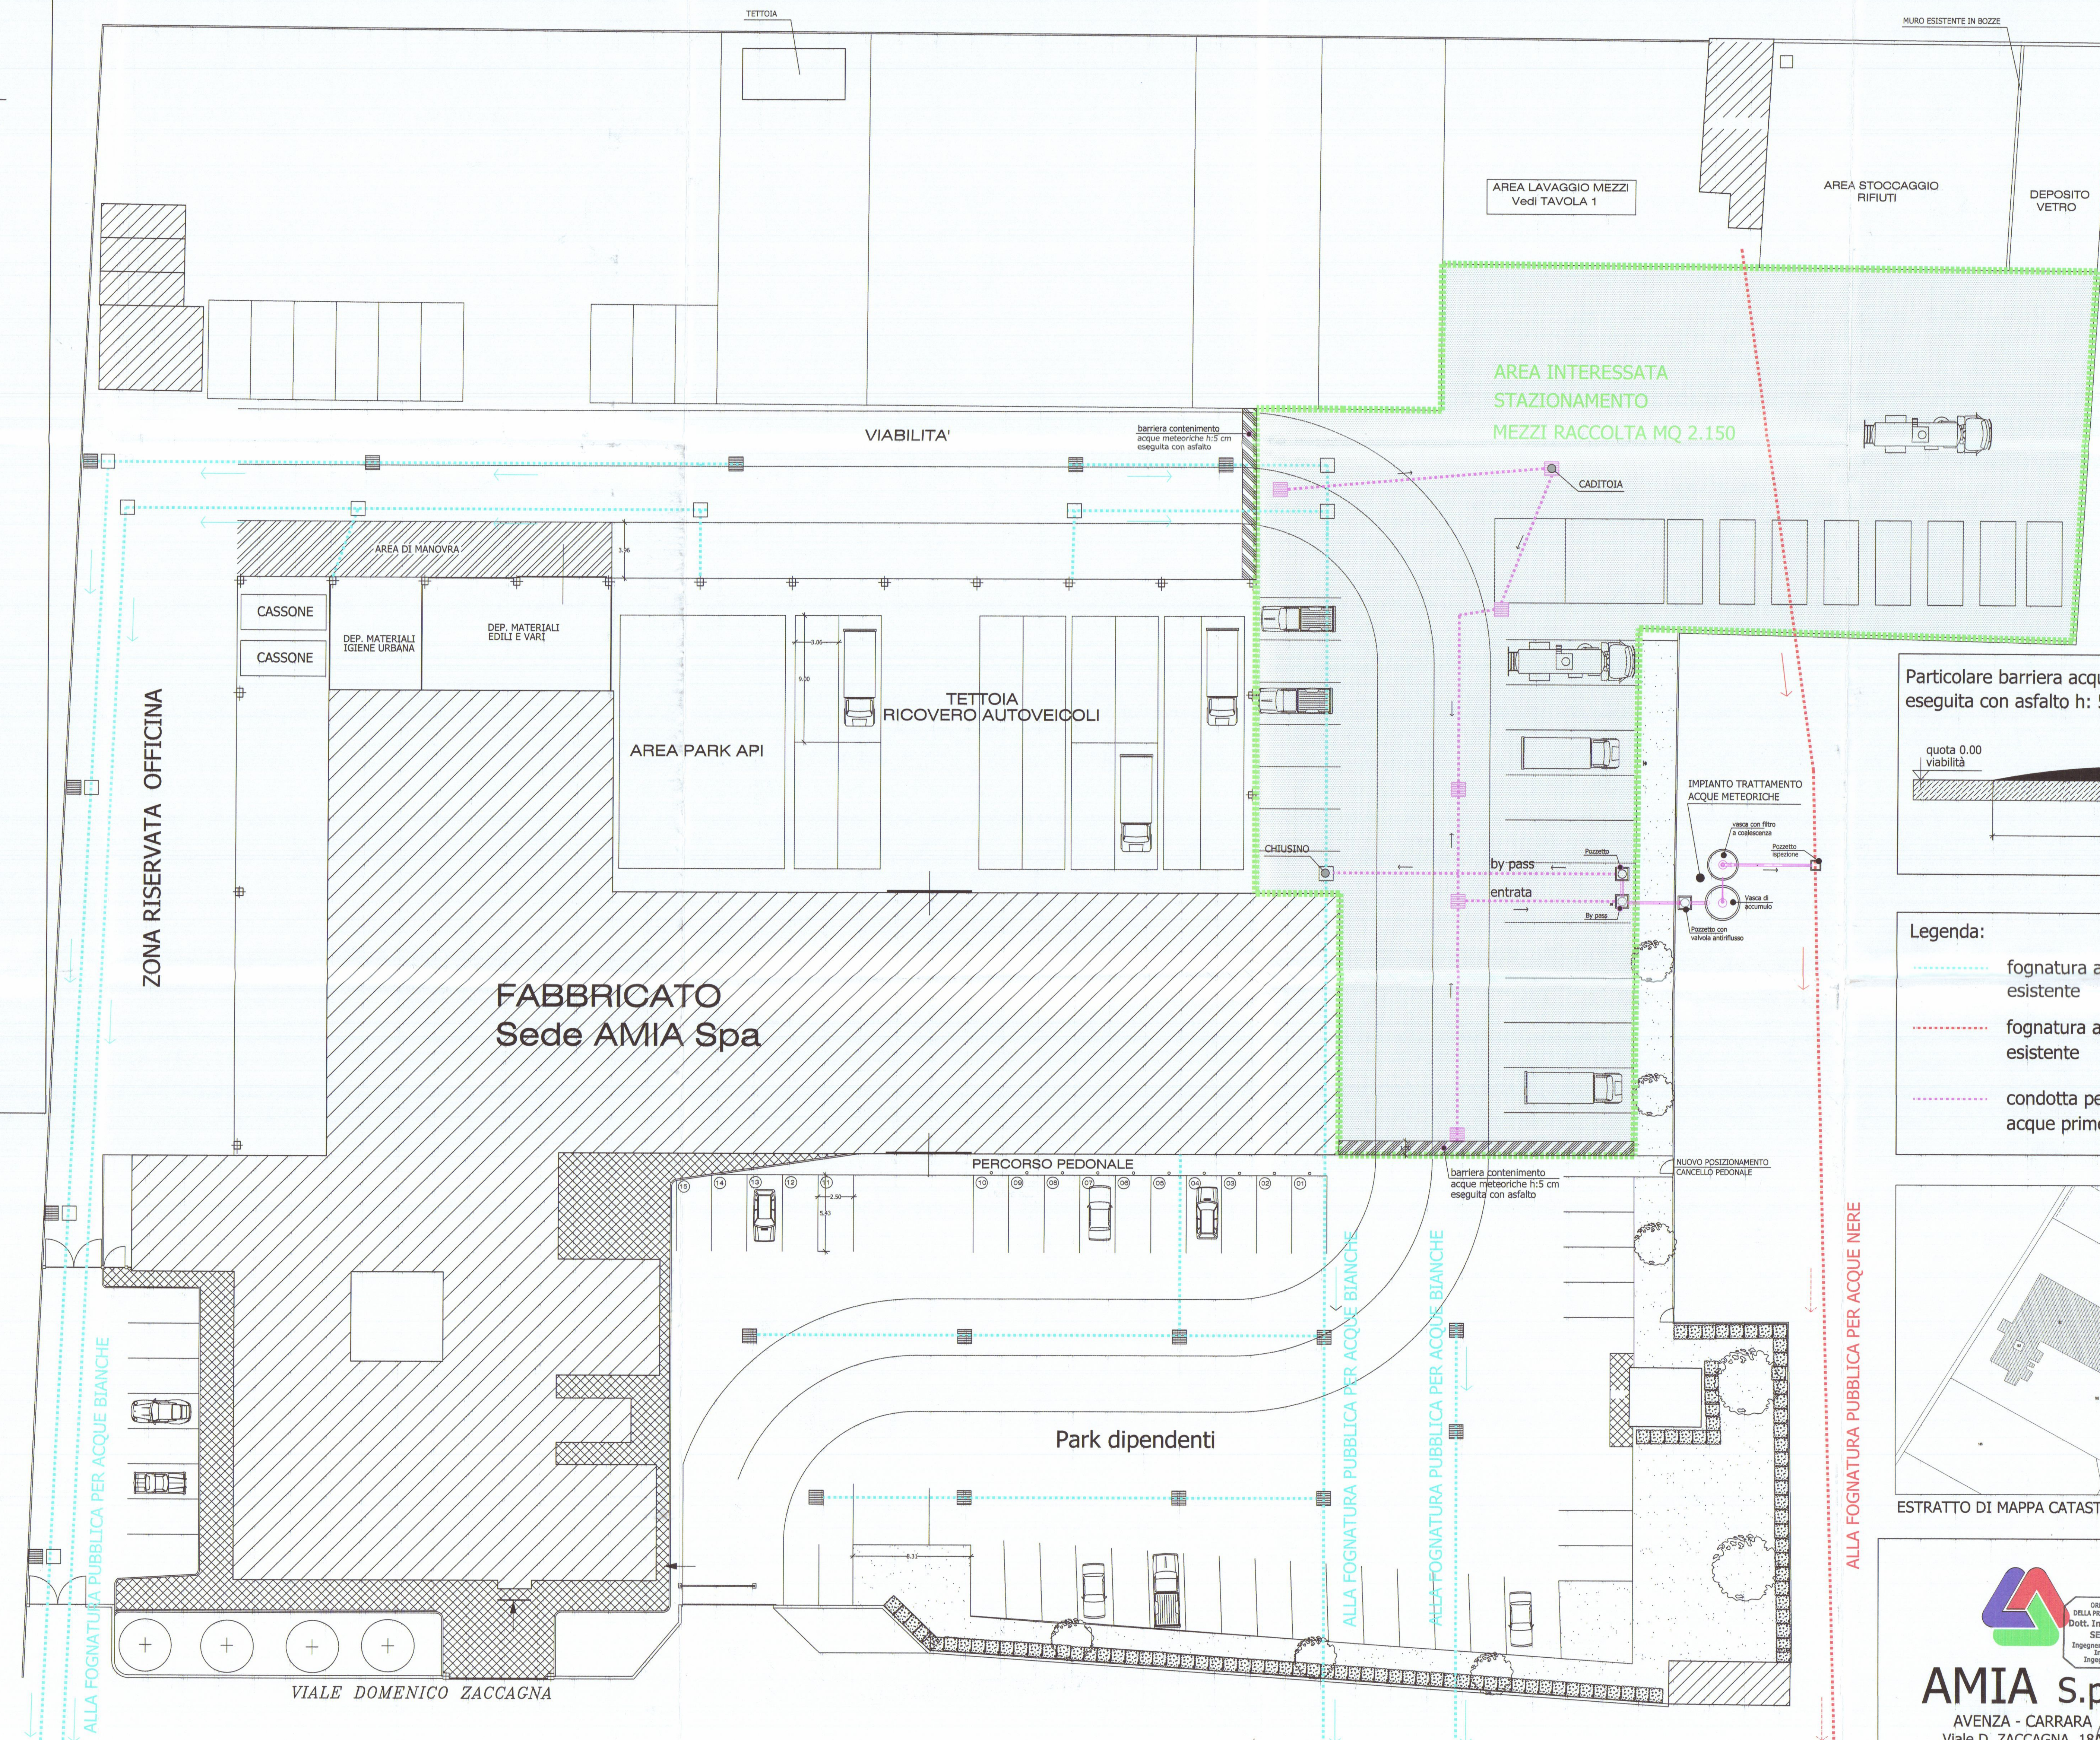


Particolare barriera acque contaminate eseguita con asfalto h: 5 cm

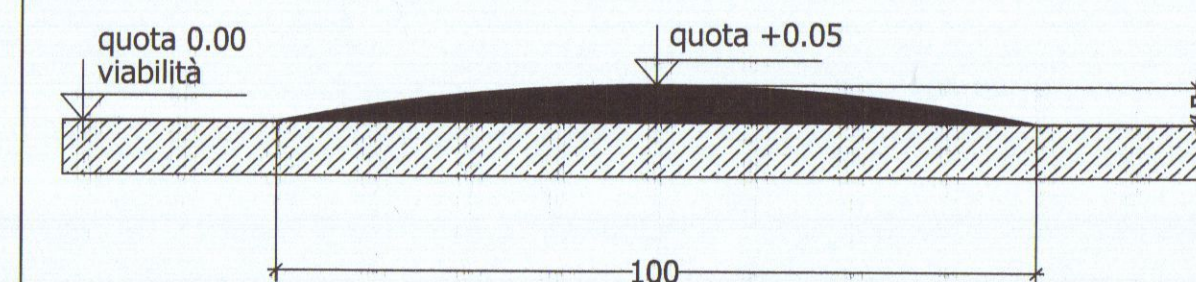

Legenda:

- fognatore acque meteoriche esistente
- fognatore acque nere esistente
- condotta per smaltimento acque prime piogge

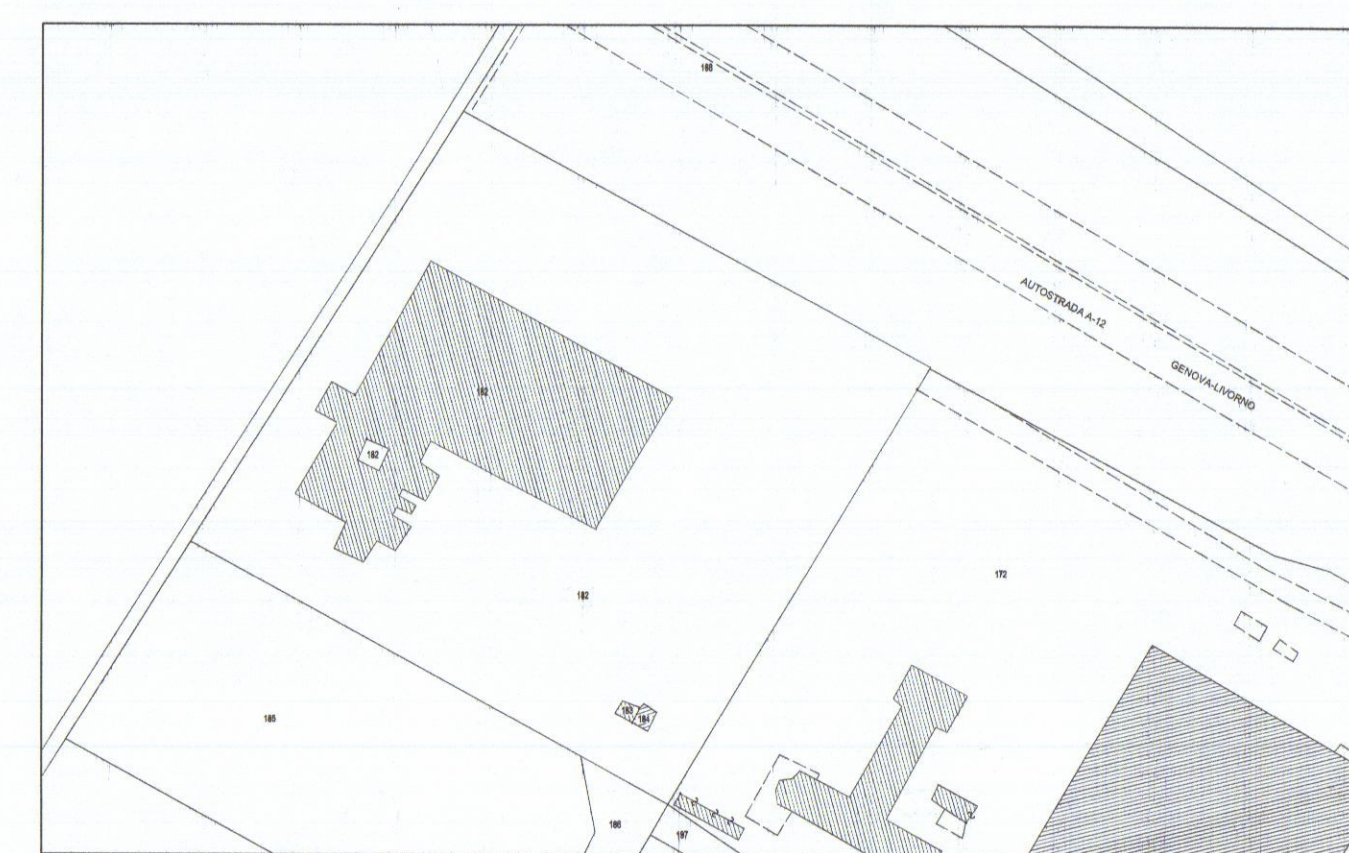

ESTRATTO DI MAPPA CATASTALE

AMIA S.p.A.
AVENZA - CARRARA
Viale D. ZACCAGNA 18A

OGGETTO: SISTEMA DI RACCOLTA ACQUE DI PRIMA PIOGGIA c/o SEDE AMIA S.p.A. Viale Zaccagna - CARRARA -

PROGETTISTA: Ing. Riccardo Benedetti
PROGETTO: 12/09/2012
SCALA: 1:200

DATA: 12/09/2012
FIRMA: [Firma]

COLLABORATORE: [Firma]

AVVENUTA: 12/09/2012
FIRMA: [Firma]

AVVENUTA: 12/09/2012
FIRMA: [Firma]