


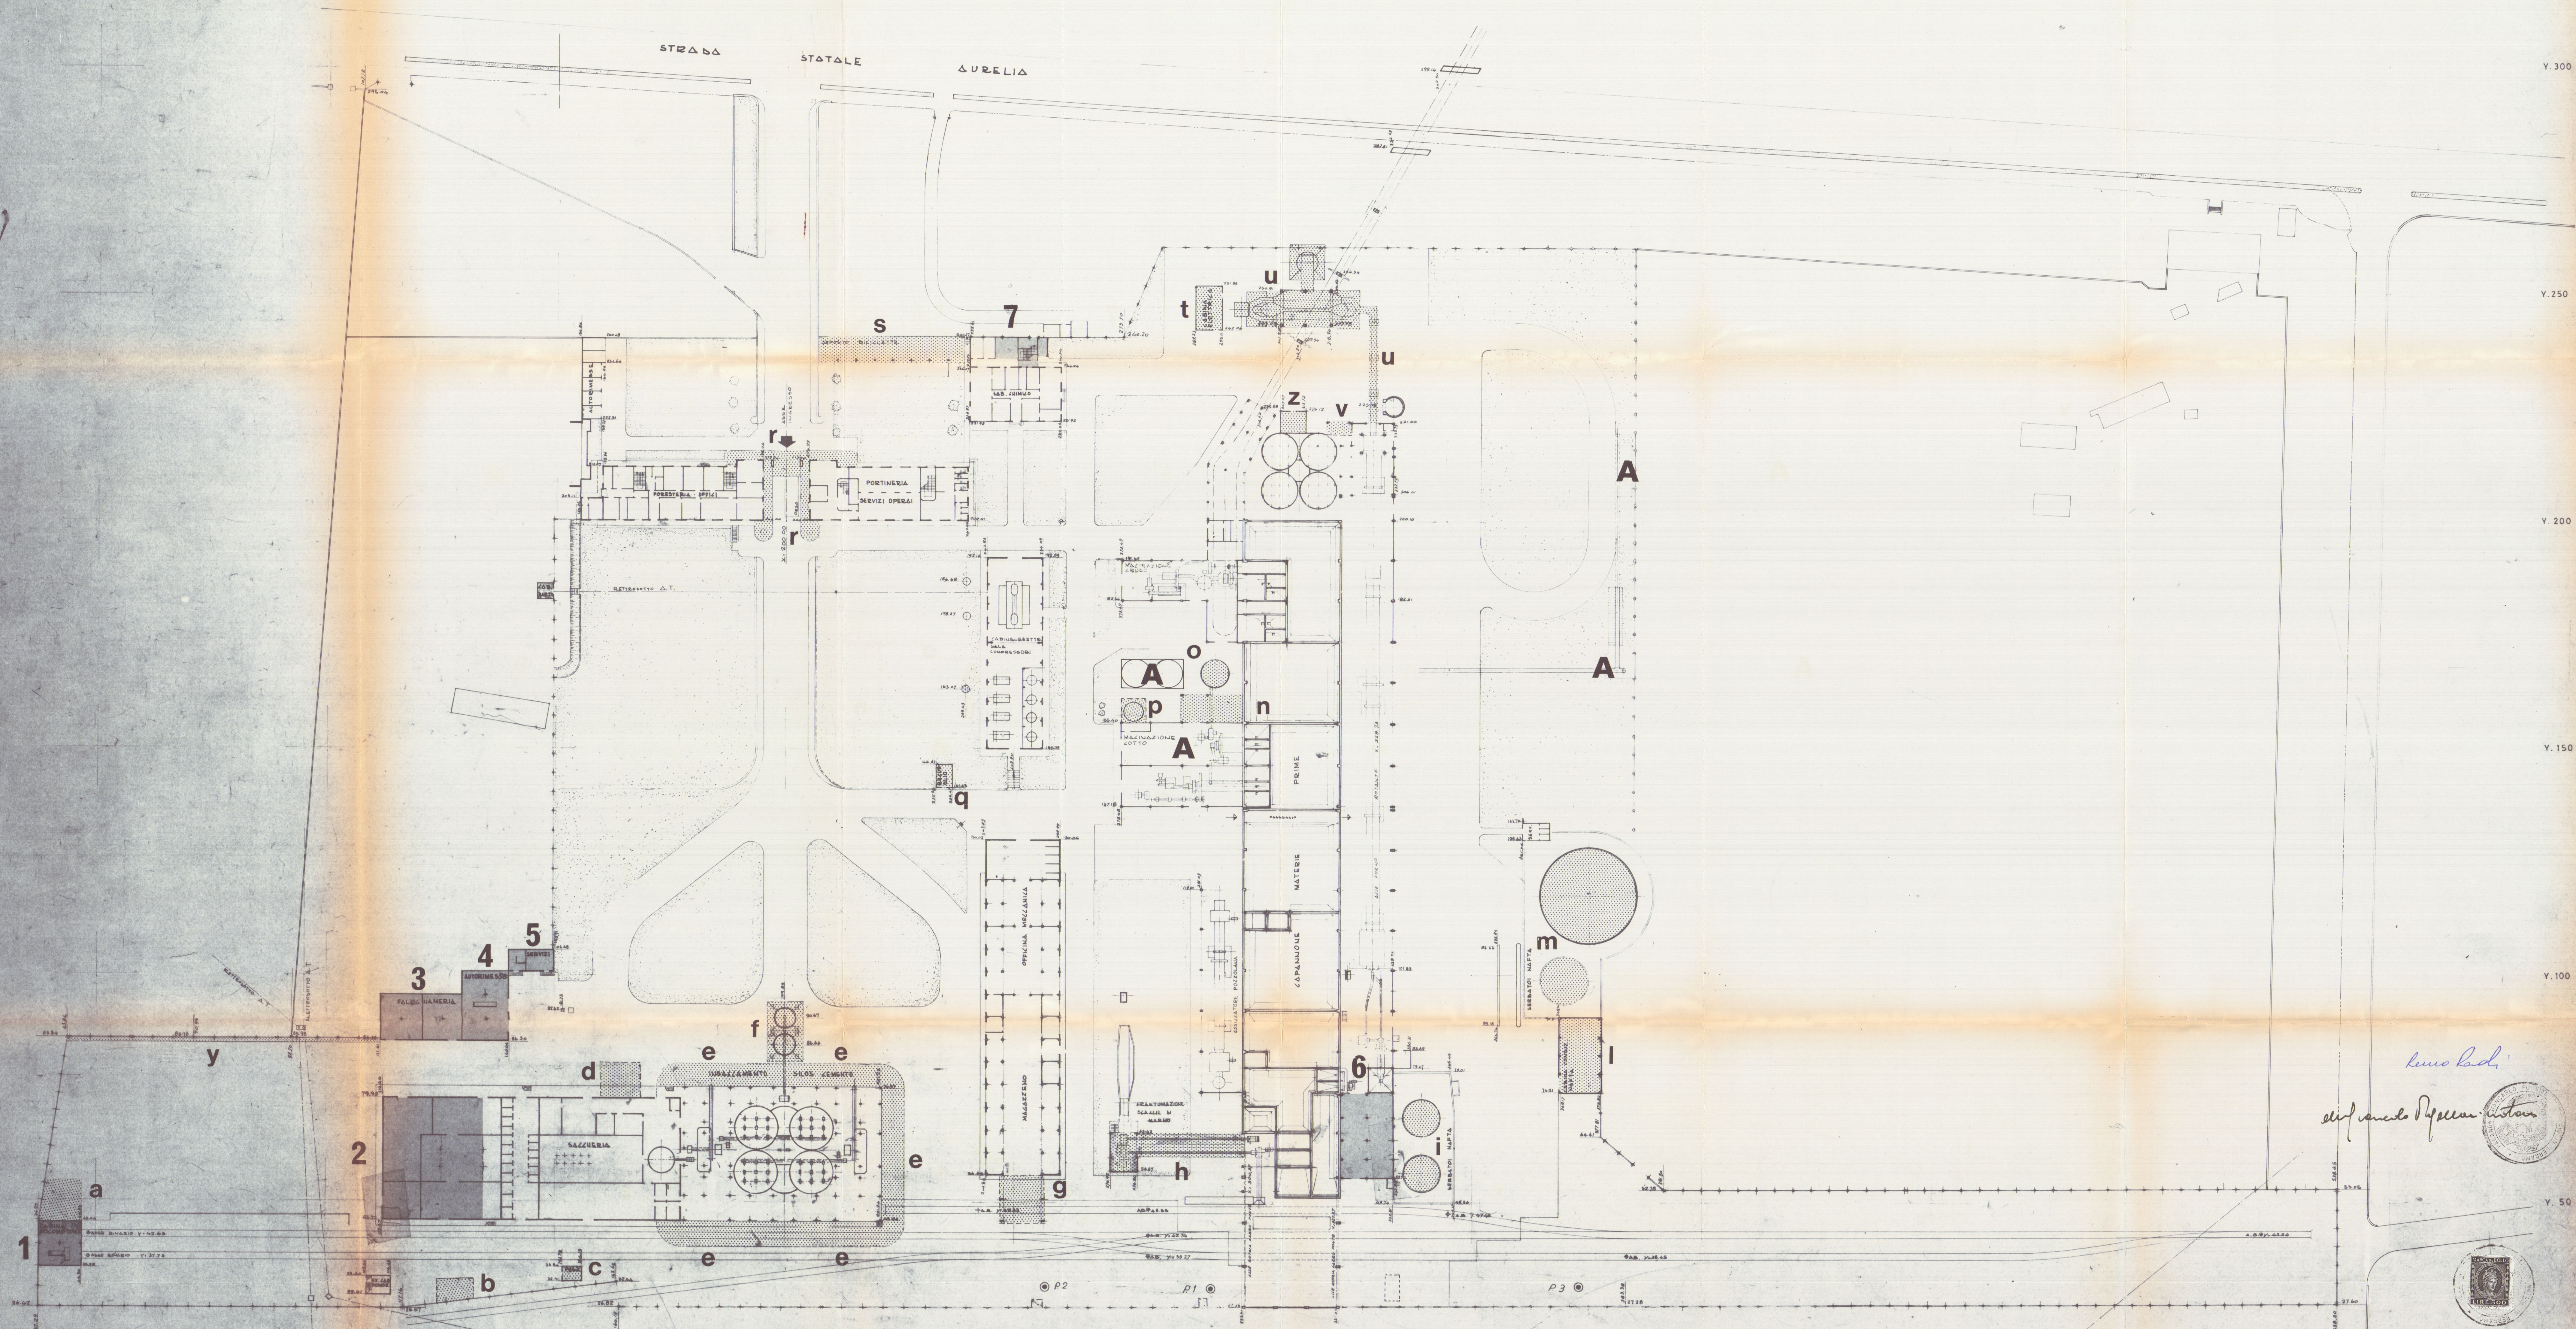

OPERE INTERNE COMMA XXII 2 10
CIRCOLARE MINISTERIALE N° 3367/25 DEL 30.7.1985

OPERE OGGETTO DI RICHIESTA DI C.E. A.
SENSI DELLA LEGGE 47/85

A FABBRICATI REALIZZATI
SECONDO AUTORIZZAZIONE

COND.

Febbraio 1986

DIS. N°	POS.	DENOMINAZIONE	PEZZI	MATERIE	MOD.	PESO	NOTE
1		CEMENTERIE APUNIA S.p.A.					MODIFICHE
2		CEM. APUNIA					N. DATA FIRMA
3		PLANIMETRIA GENERALE					1
4		CON INDICAZIONE DELLE MACCHINE					2
5		PRINCIPALI AGGIORNATA AL 31-12-78					3
6		COND. 840-101-041					4