

ZONA DI **p.r.g. C₁**
INDICE EDIFIC. MC 3/1 MQ

SUP LOTTO: mapp. 91 mq. 340
92 » 540
275 » 46
TOT. mq. 926

volume edif. 3xmq 926 = m³ 2778
volume di progetto m³ 2088,87
terreno da vincolare m² 2088,87 = mq. 696,29

limite di vincolo dalla strada:
696,29:1660 = ml. 42,00 p.e

SOPRINTENDENZA AI MONUMENTI E GALLERIE
PER LE PROVINCE DI PISA
LIVORNO LUCCA E MASSA CARRARA
-40TT 1976
POS^{NE} N°

progetto di
ampliamento e sopraele-
vazione

Progettista
Direttore lavori
Proprietario

20 OTT. 1976

PROPRIETARIO S.^{re} VATTERONI GIOCONDA e MILENA
LAVORO FABBRICATO IN VIA A. MAGGIANI
TAVOLA PLANIMETRIA
Scale 1:200

13 NOV. 1976





Si approva con le prescrizioni della unita lettera N° 13361 del 12 OTT. 1976
IL S. PRINCIPALE

APPROVATO

13 NOV. 1976

CONTR. 13361

2

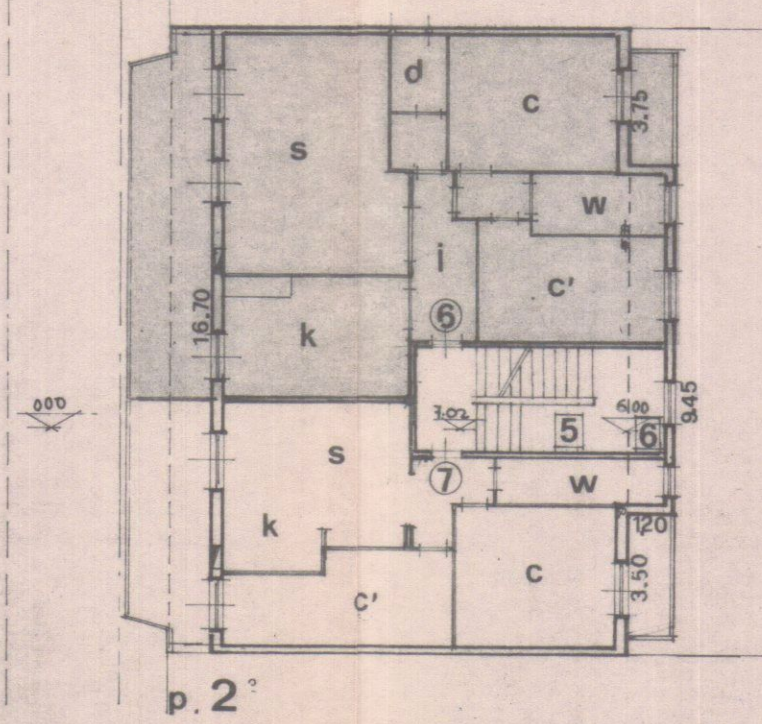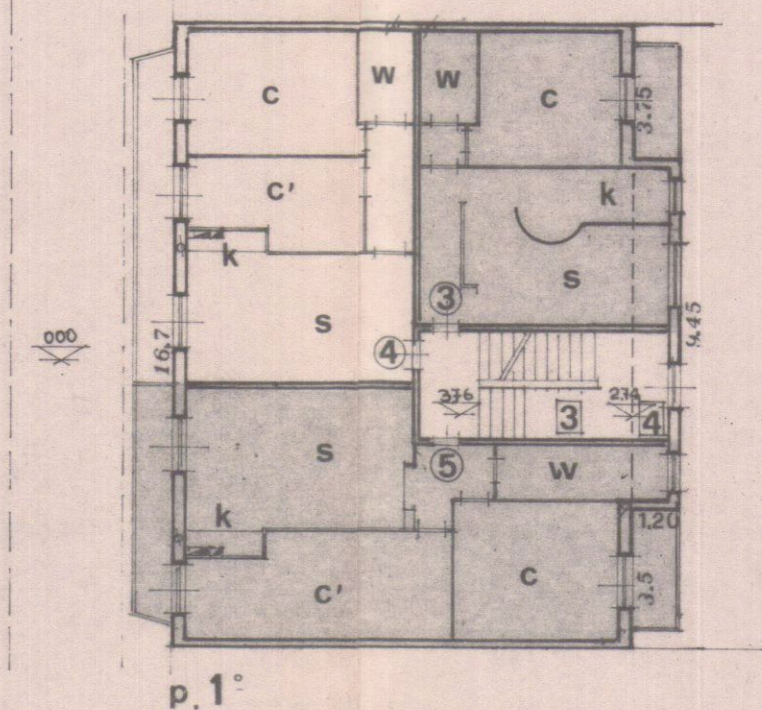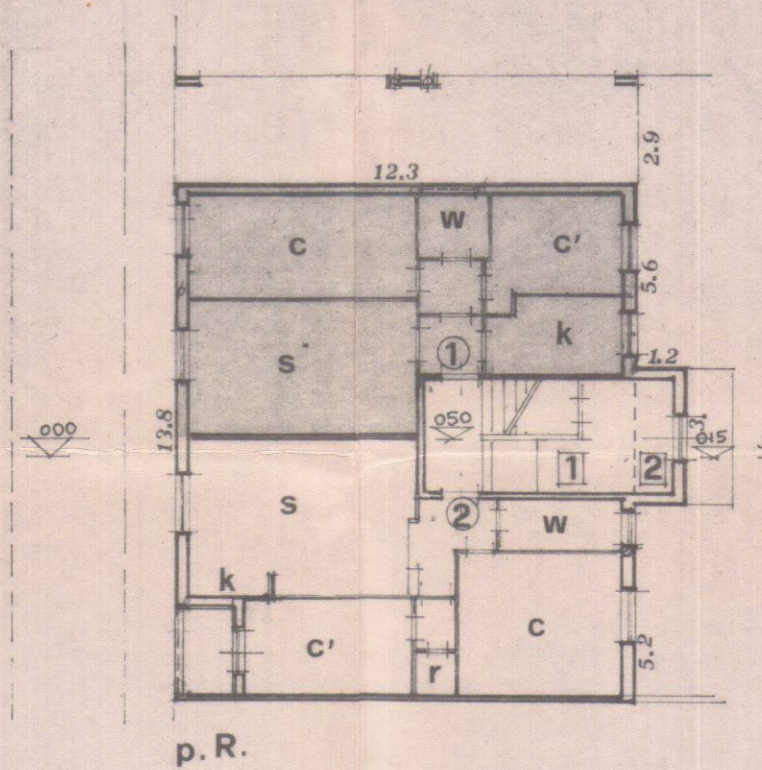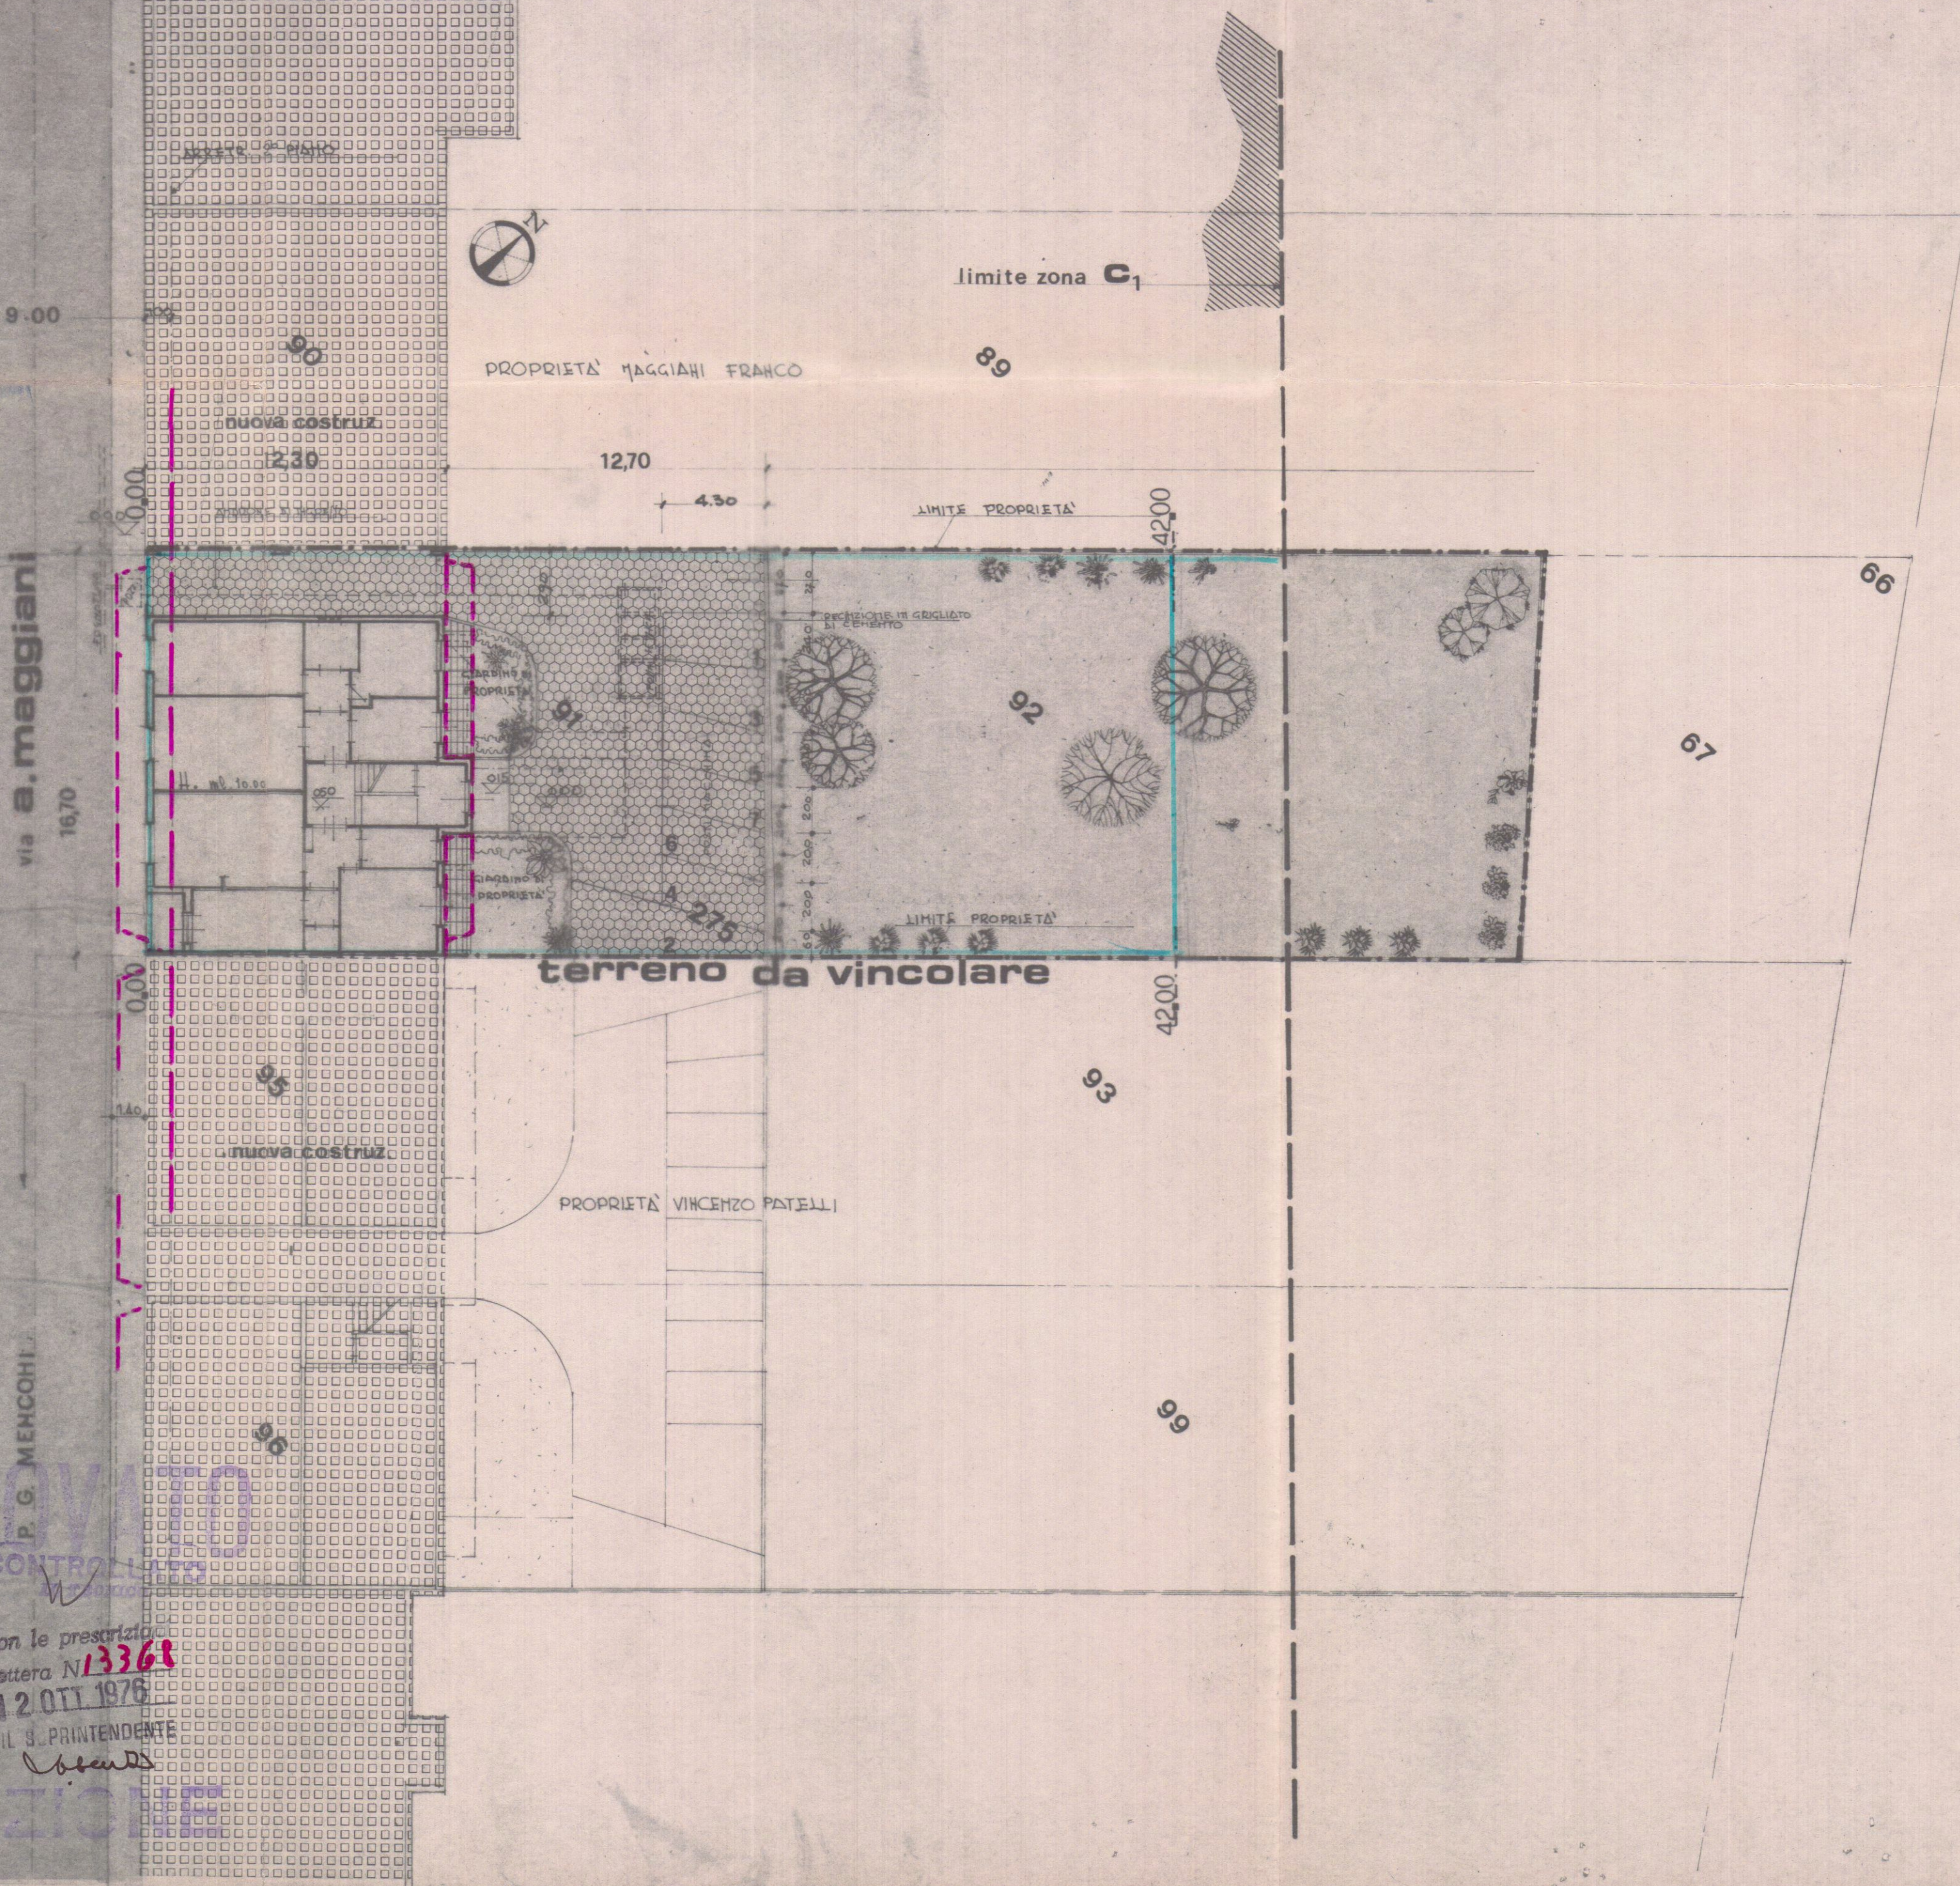

apert.	vano	sup. vano	h	volume	aperture		
					tipo	sup. finest.	S _v /S _f
		S _v			S _f		
1	s	19.26	2.97	51.20	F	2.70	7.13
	k	8.90		26.43	P	3.25	2.74
	c	18.53		55.03	F	2.70	6.86
	c'	11.15		33.12	F	2.08	5.36
2	S _k	21.50		63.86	F	2.70	7.96
	c	14.00		41.58	P	1.95	7.18
	c'	16.86		50.07	F	3.25	5.18
	w	5.60		16.63	F	1.28	4.38

	S	22.00	65.34	F	2.88	7.64
3	k	6.20	18.41	F	1.28	4.84
	w	3.98	11.82	Ø12		/
	C	16.00	47.52	P	3.25	4.92
4	S _k	20.12	59.76	P	3.25	6.19
	C	15.50	46.04	P	4	4.77
	C'	10.50	31.19	P	4	3.23
	w	3.98	11.82	Ø12		/
5	S _k	21.50	63.86	P	3.25	6.62
	C	16.91	50.22	P	4	5.20
	C	16.86	50.07	P	4	5.19
	w	7.52	22.33	F	1.28	5.88

	S	30.25		89.94	P	6.50	4.66
6	k	14.49		43.04	P	3.25	4.46
	c	17.58		52.21	F	4	5.41
	c'	15.80		46.93	F	2.88	5.49
	w	6.46		19.19	F	1.28	5.05
	d	2.57		7.63	Ø12	/	/
	i	7.65		22.71	-	/	/
7	S _k	17.84		52.98	P	3.25	5.49
	c	14.64		43.48	P	4	4.50
	c'	16.86		50.07	P	4	6.19
	w	7.52		22.33	F	1.28	5.88

1 2
S (16,70 x 12,30) x (1,20 x 3) = MQ 209,01
V 209,01 x 3,47 = 725,26 MC.

3 4
S (16,70 x 12,30) x (1,20 x 9,45) = MQ 216,75
V 216,75 x 3,55 = 769,46 MC.

5 6
S (16,70 x 11,30) x (1,20 x 9,45) = MQ 200,05
V 200,05 x 2,97 = 594,15 MC.
totali 2088,87 MC. 625,81 MQ
V. Esistente 1579,33 +
Progetto 509,54 =