

[illegible]

VARIANTE

CALCOLO DEI VOLUMI

A	4.60 x 5.75 = mq. 26.45 x h.m. 4.35 = mc. 115.05
B	6.60 x 3.45 = mq. 22.77 x h.m. 4.00 = mc. 91.08
C	10.40 x 4.60 = mq. 47.84 x h.m. 4.00 = mc. 191.36
TOT.	MC. 397.49




APPROVATO

16 MAG. 1983

CONTROLLATO
IL TECNICO

13.80

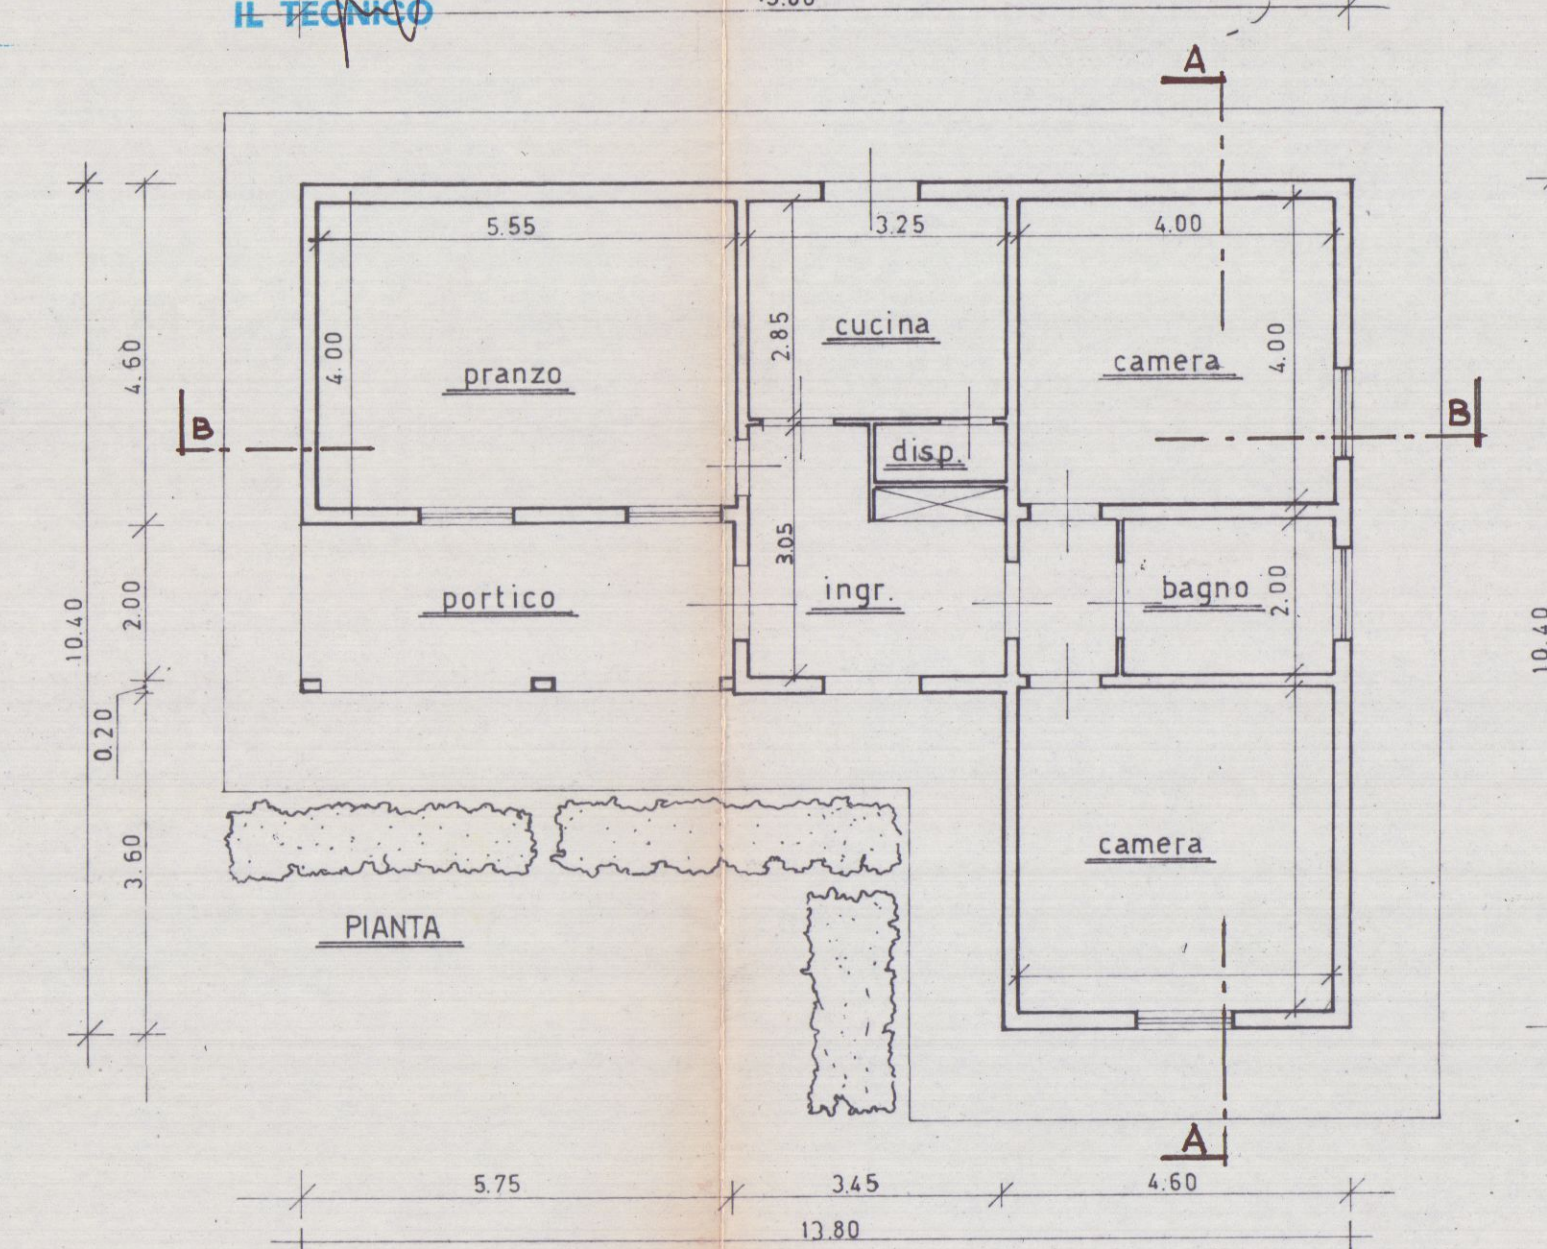

PIANTA

PROSPETTO SUD

PROSPETTO NORD

PROSPETTO OVEST

PROSPETTO EST

SEZIONE A - A

SEZIONE B - B

PIANTA COPERTURA