

LAVORO
Progetto di Annesso Agricolo

COMMITTENTE


sia. VENTURINI LUCIANO

Geom. UGO FERRARINI
STUDIO TECNICO PROFESSIONALE
Via Cavour 11 - Tel. 0585/73730
54033 CARRARA
C.F. FRR GUO 53P21 8832T
Part. IVA


COMUNE DI
CARRARA
TAVOLA
unica

DATA SCALA AGG COMM. PROG.


Foglio 86 - Mapp. 174
VARIANTE

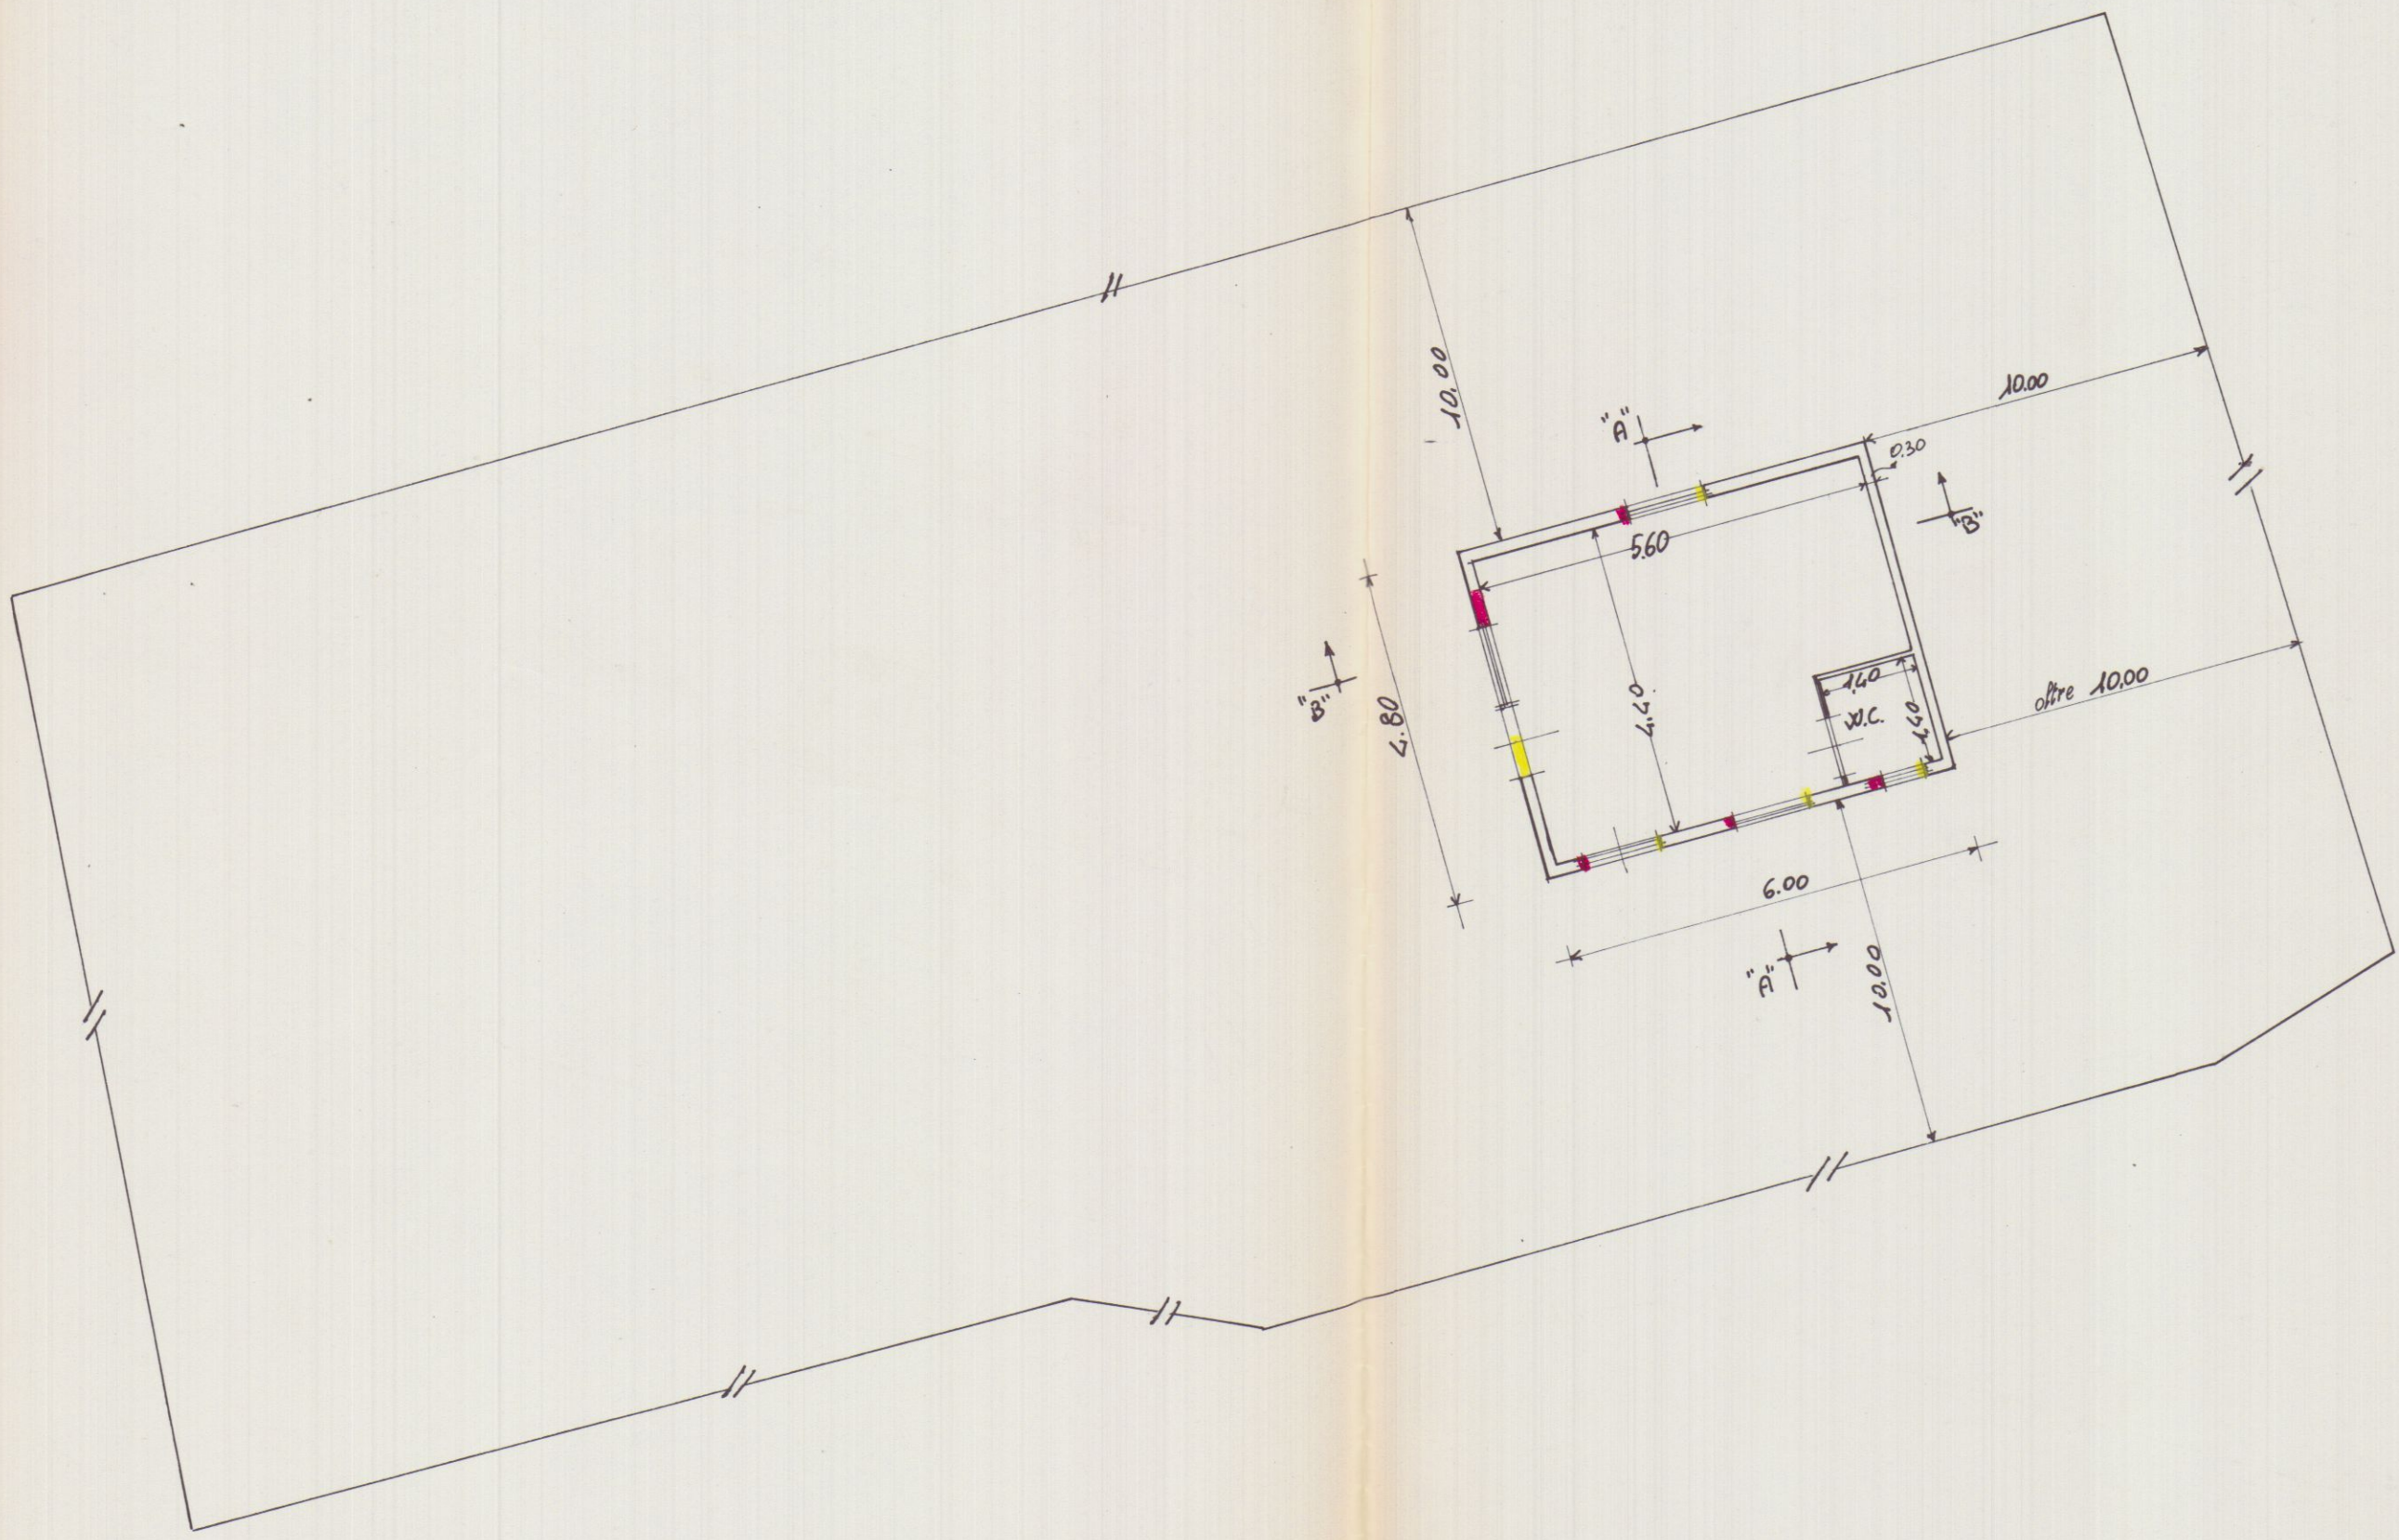


PLANIMETRIA GENERALE 1:100

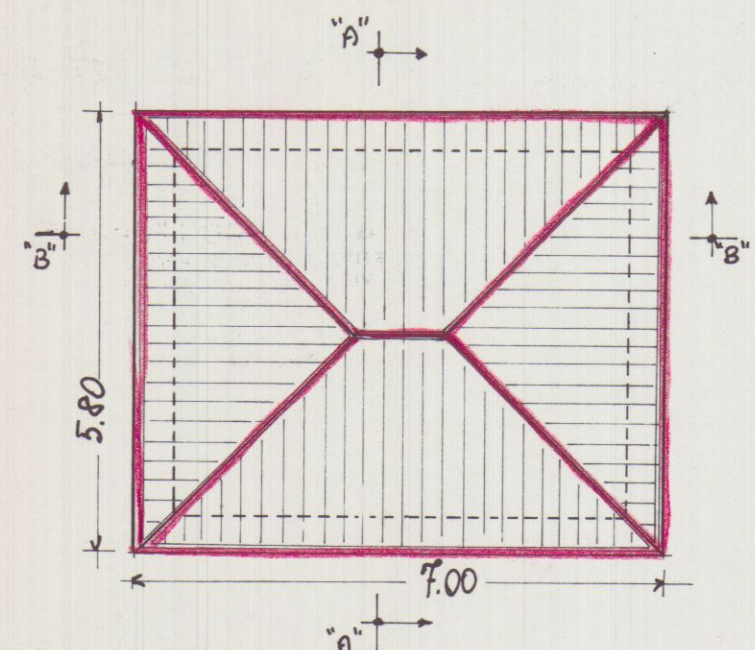


PIANTA COPERTURA

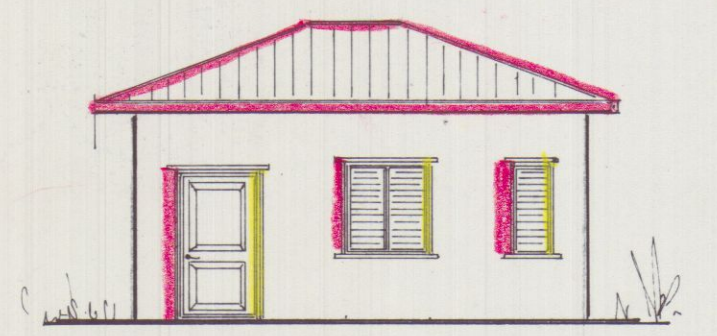


PROSPETTO EST

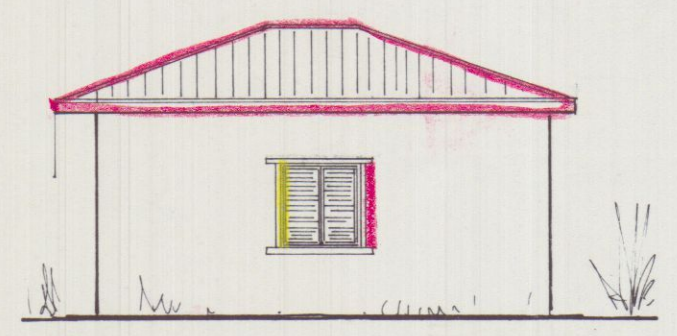


PROSPETTO OVEST

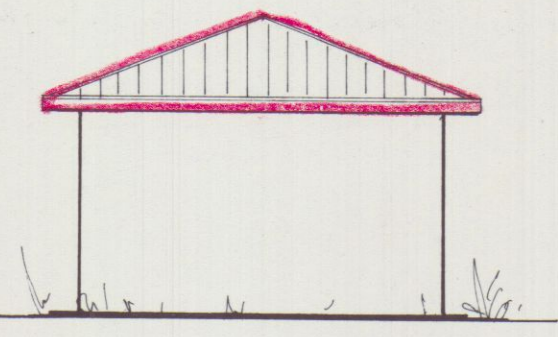


PROSPETTO NORD

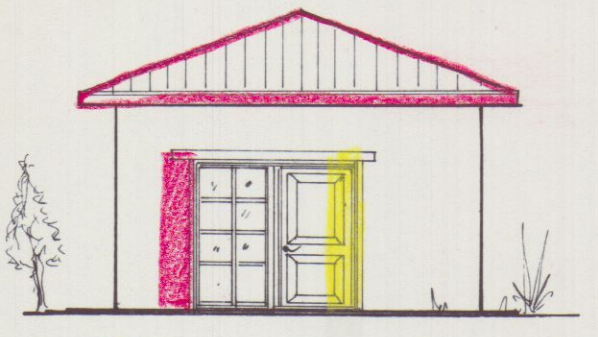

PROSPETTO SUD

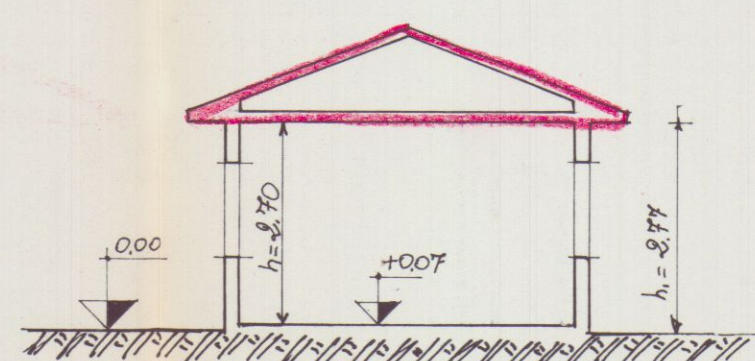

SEZIONE "A-A"

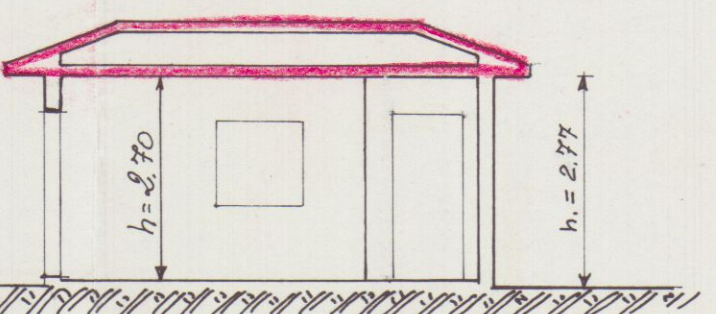

SEZIONE "B-B"

CALCOLO SUPERFICI E VOLUMI
4.80 x 6.00 = Mq. 28.80
28.80 x 2.77 = Mc. 79.776

LAVORO

PROGETTO DI ANNESSO AGRICOLO

COMMITTENTE
Sia. VENTURINI LUCIANO


Geom. UGO FERRARINI
STUDIO TECNICO PROFESSIONALE
Via Cavour 11 - Tel. 0585/73730
54033 CARRARA
C. F. FRR GUO 53P21 8832E
Part. IVA

C O M U N E
DI
C A R R A R A


TAVOLA
unica

DATA	SCALA	AGG	COMM.	PROG
------	-------	-----	-------	------


Foglio 86_ Mapp. 17L

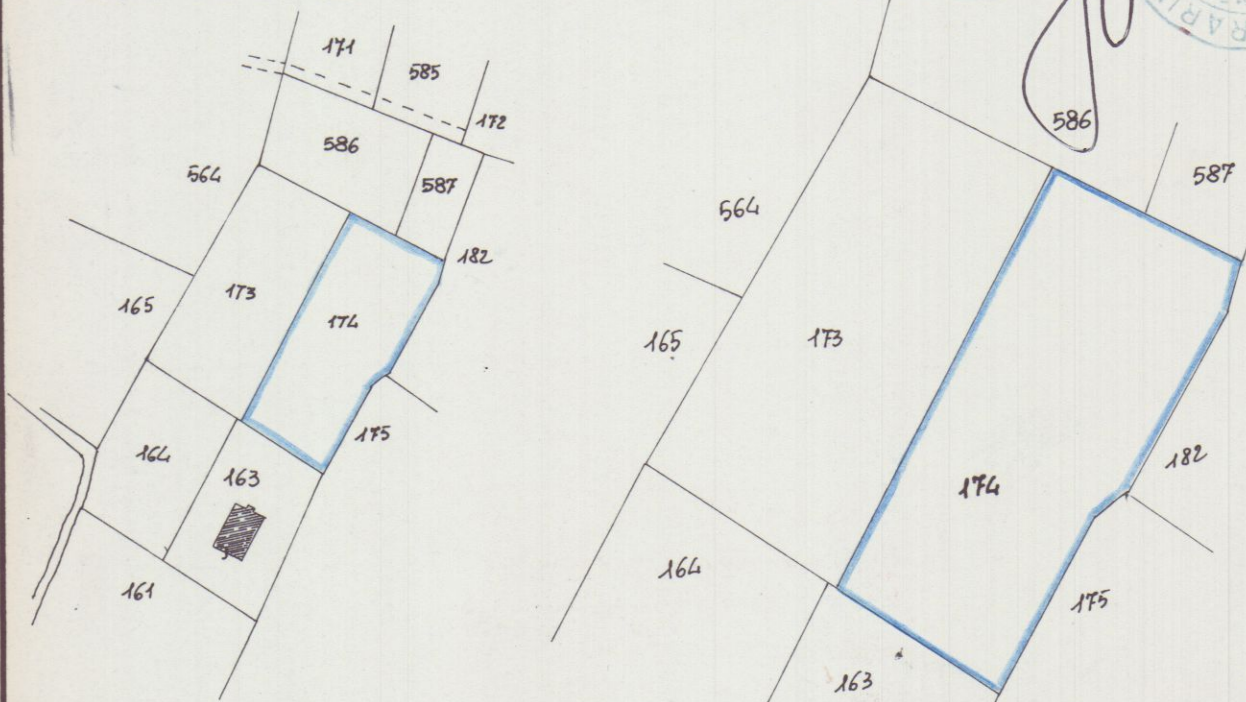


Stralcio catastale 1:2000
conforme allo stato di fatto

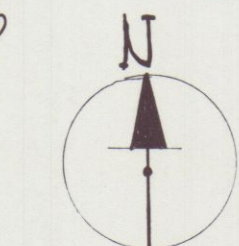


ORIENTAMENTO

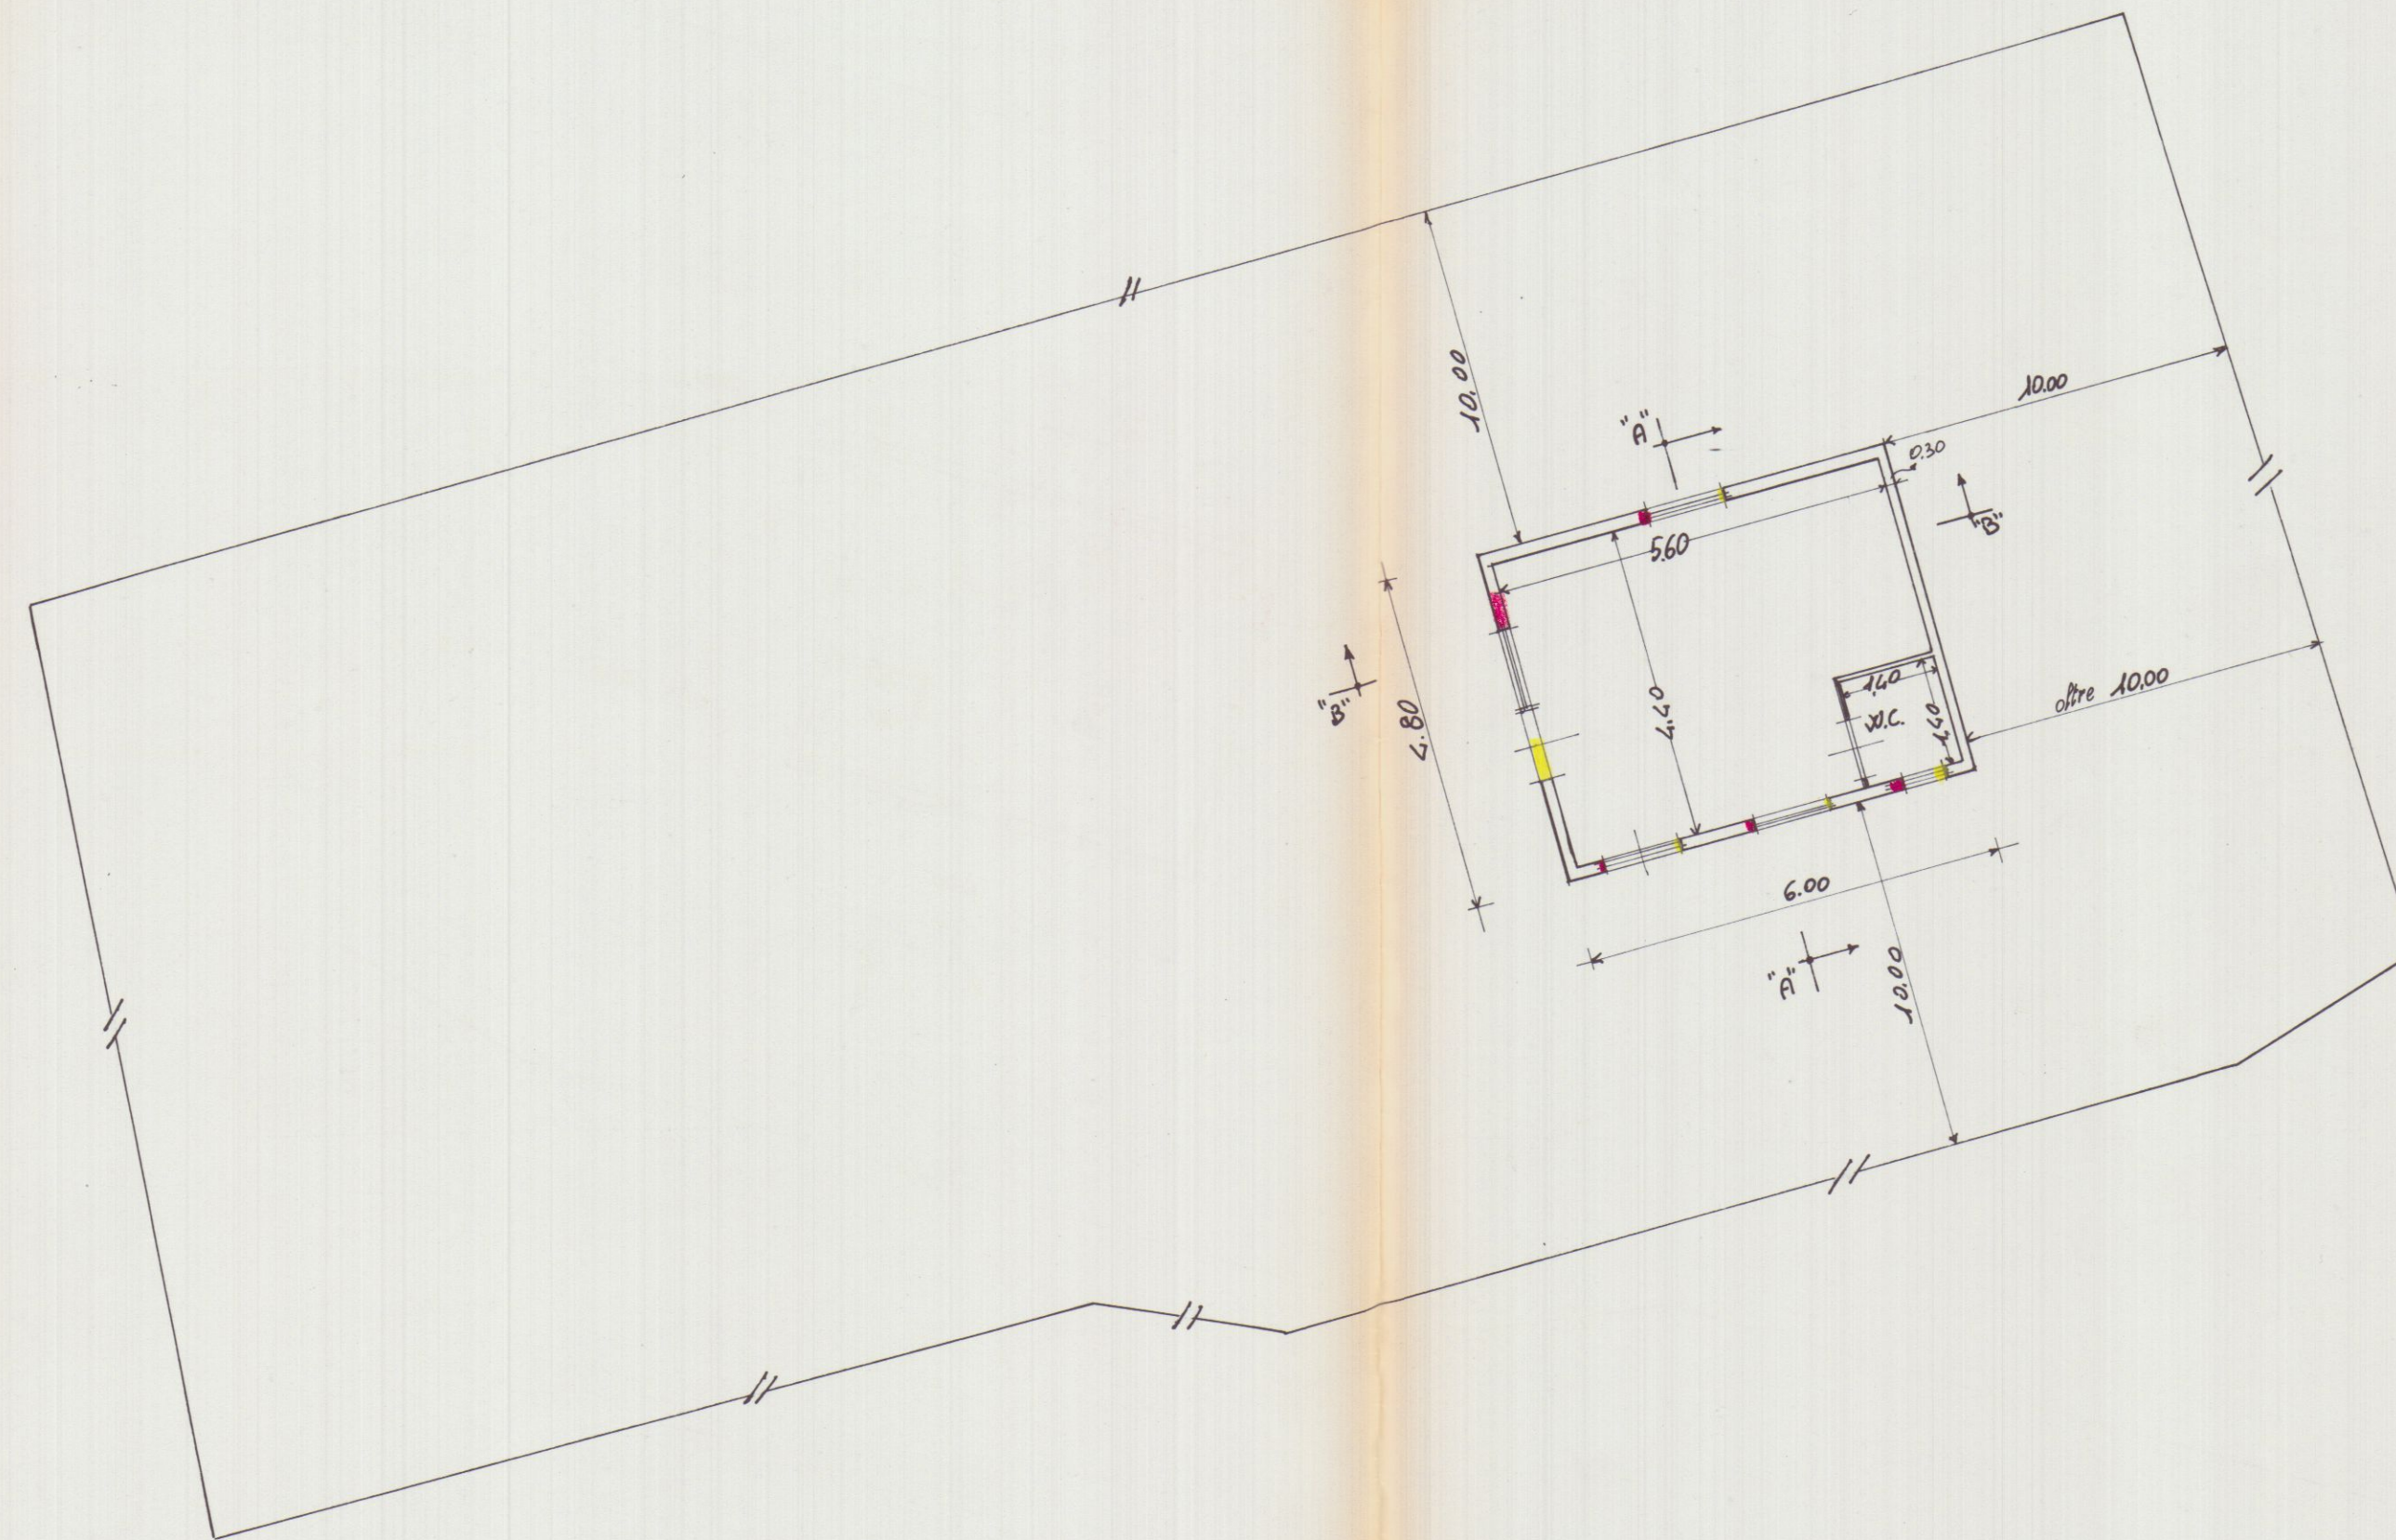

PLANIMETRIA GENERALE 1:100

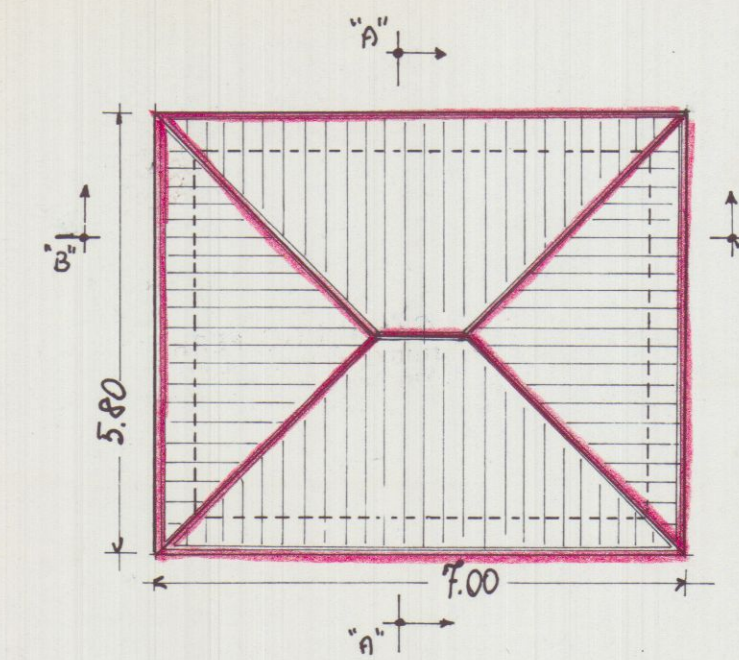


PIANTA COPERTURA

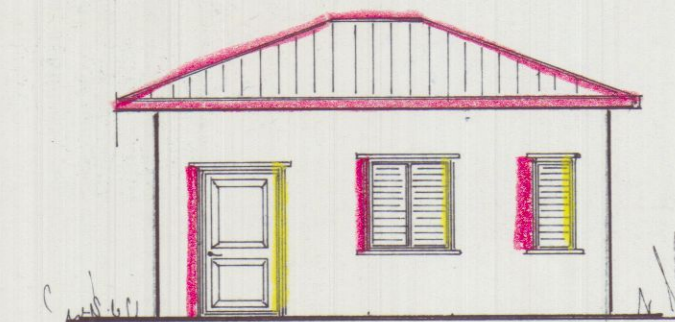

PROSPETIO IS




PROSPETTO OVEST

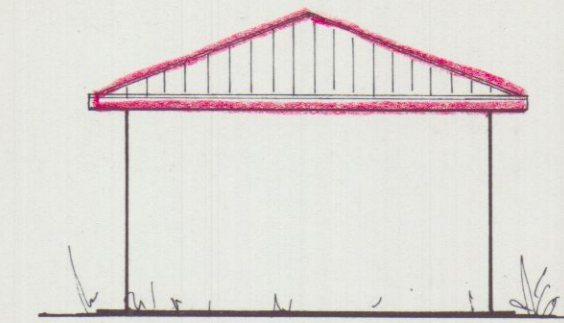


PROSPETTO NORD



PROSPETIO SUD

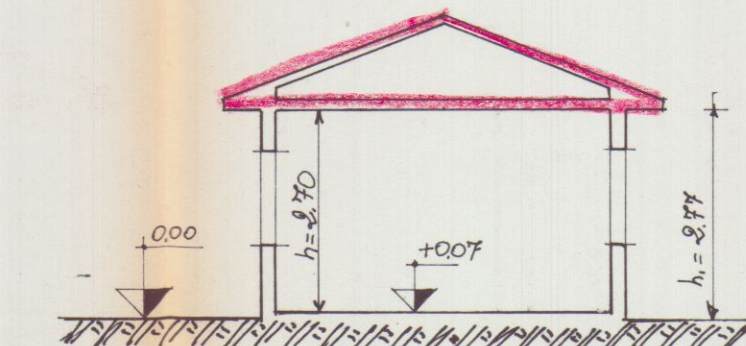

SEZIONE "A"- "A"

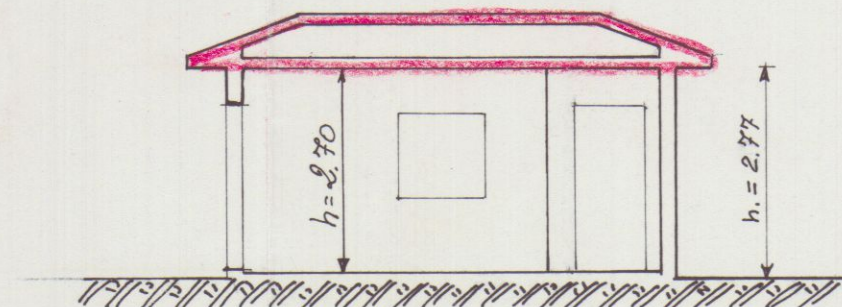

SEZIONE "B"- "B"

CALCOLO SUPERFICI E VOLUMI

$$4.80 \times 6.00 = \text{Mg. } 28.80$$
$$28.80 \times 2.77 = \text{Mc. } 79.776$$










LAVORO
PROGETTO DI ANNESSO AGRICOLO

COMMITTENTE
Sig. VENTURINI LUCIANO

Geom. UGO FERRARINI
STUDIO TECNICO PROFESSIONALE
Via Cavour 11 - Tel. 0585/73736
54033, CARRARA
C.F. FRR GUO 53921 22529
Prest. IVA

COMUNE DI
CARRARA
TAVOLA
unica

DATA SCALA AGG COMM. PROG.

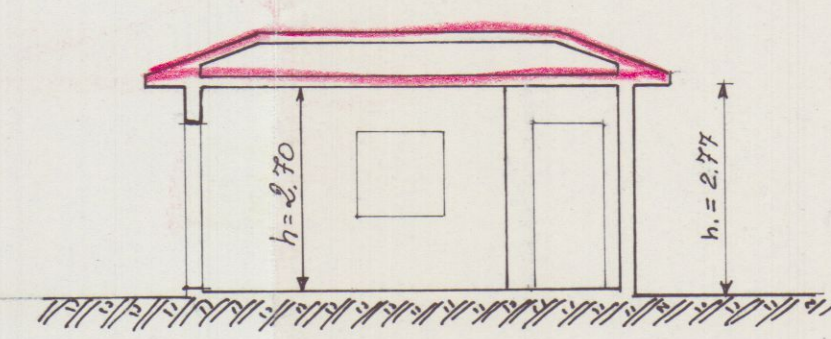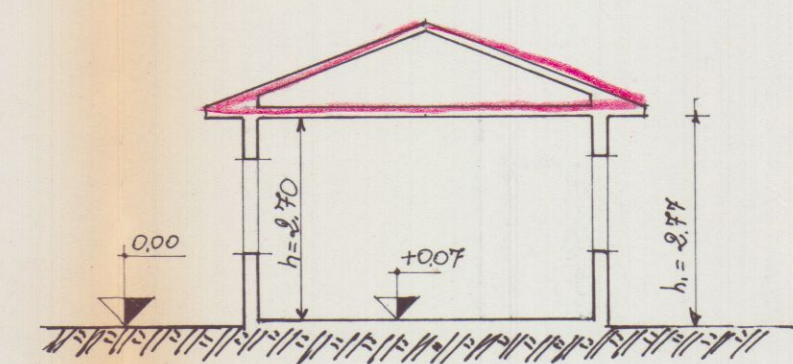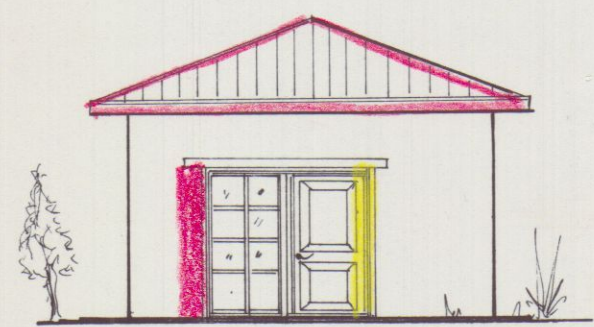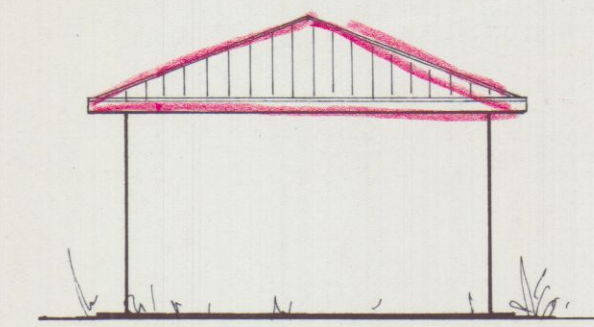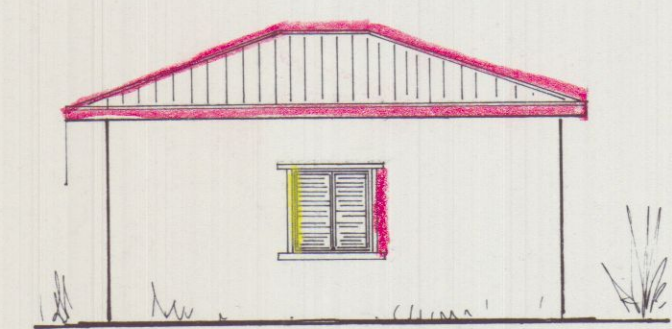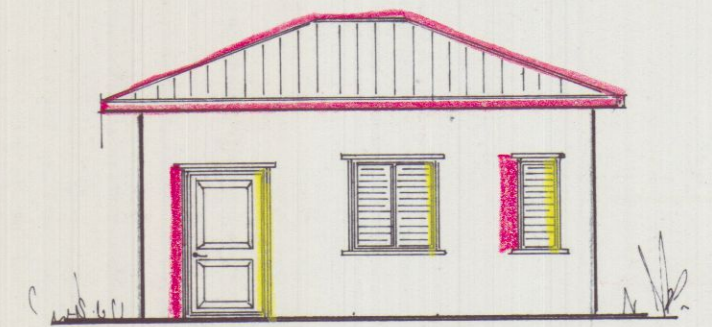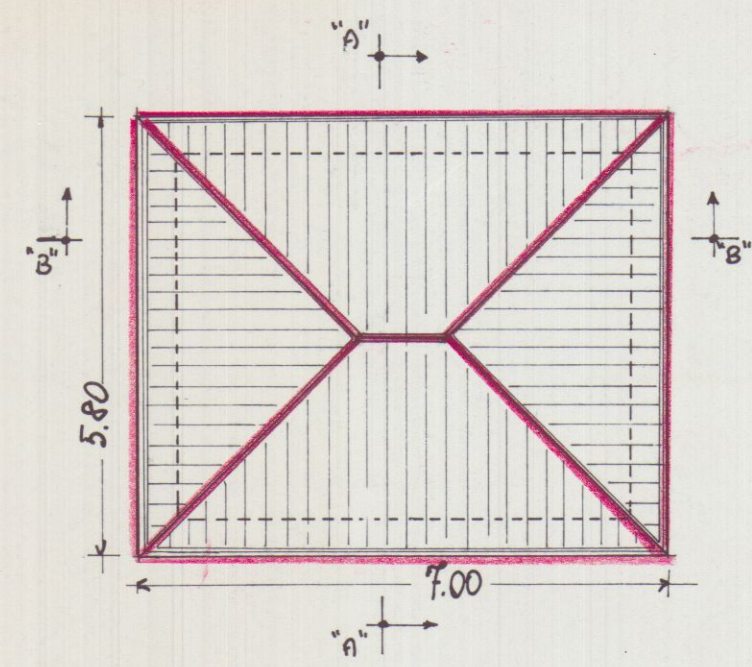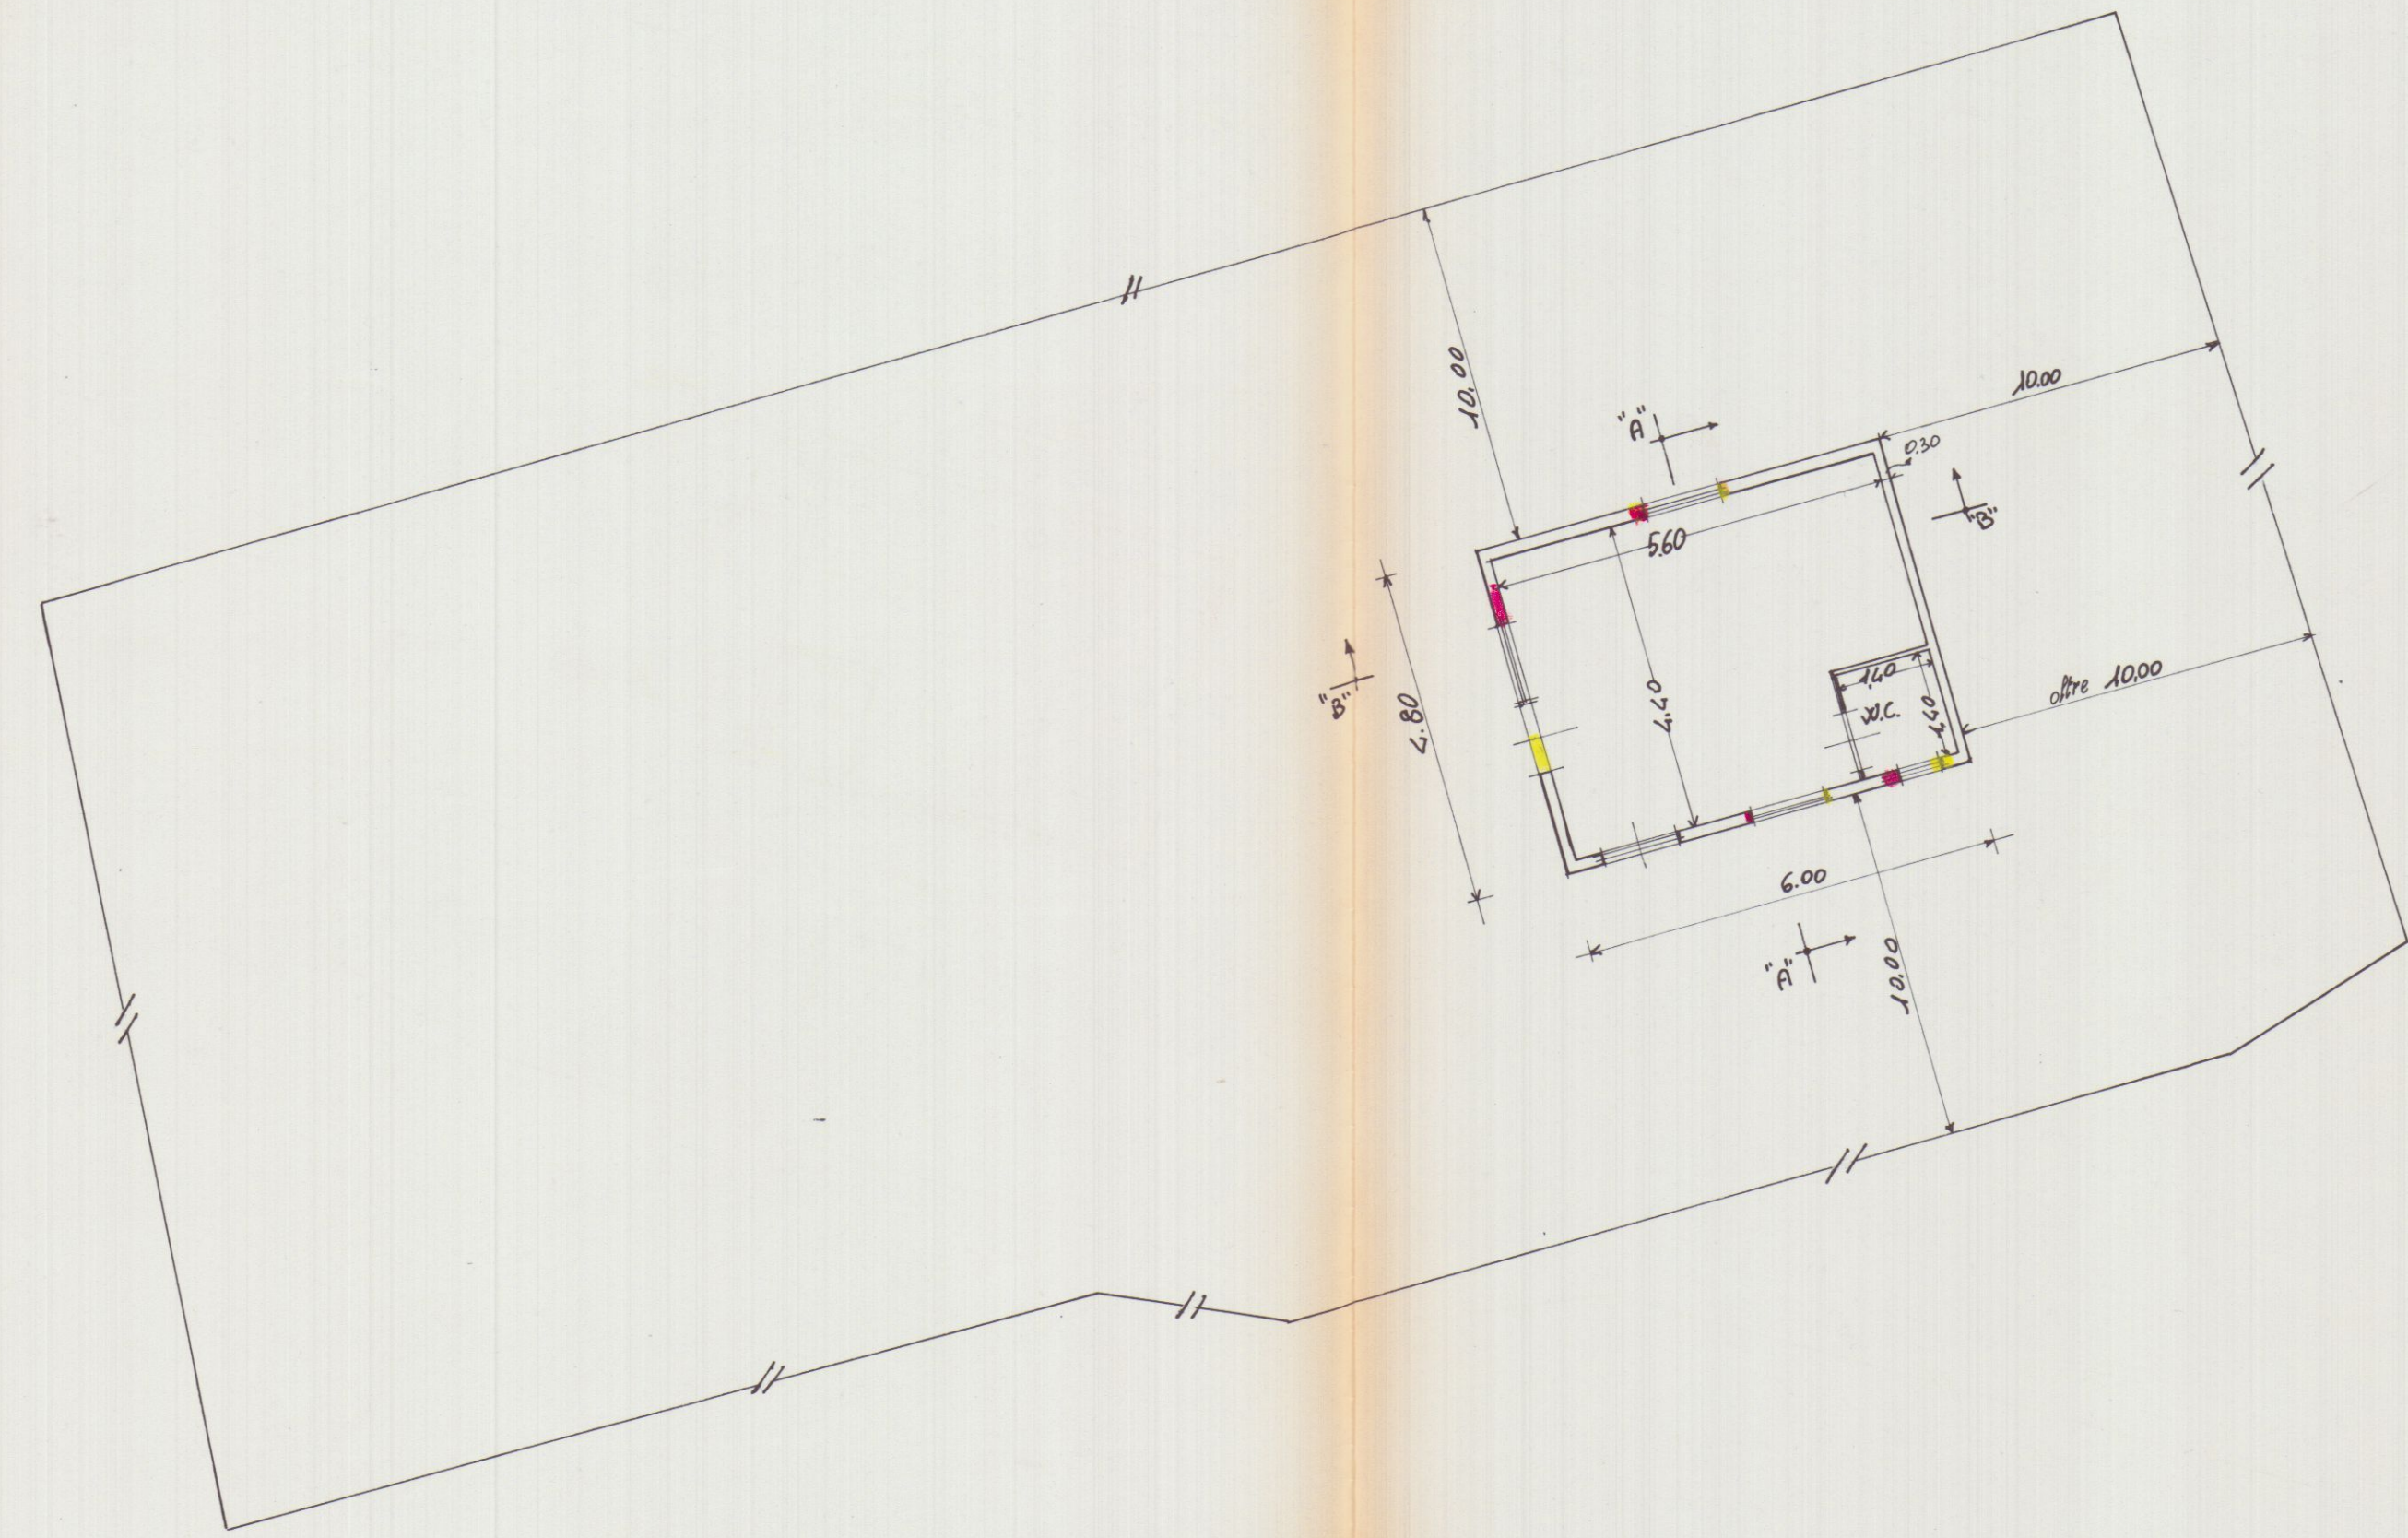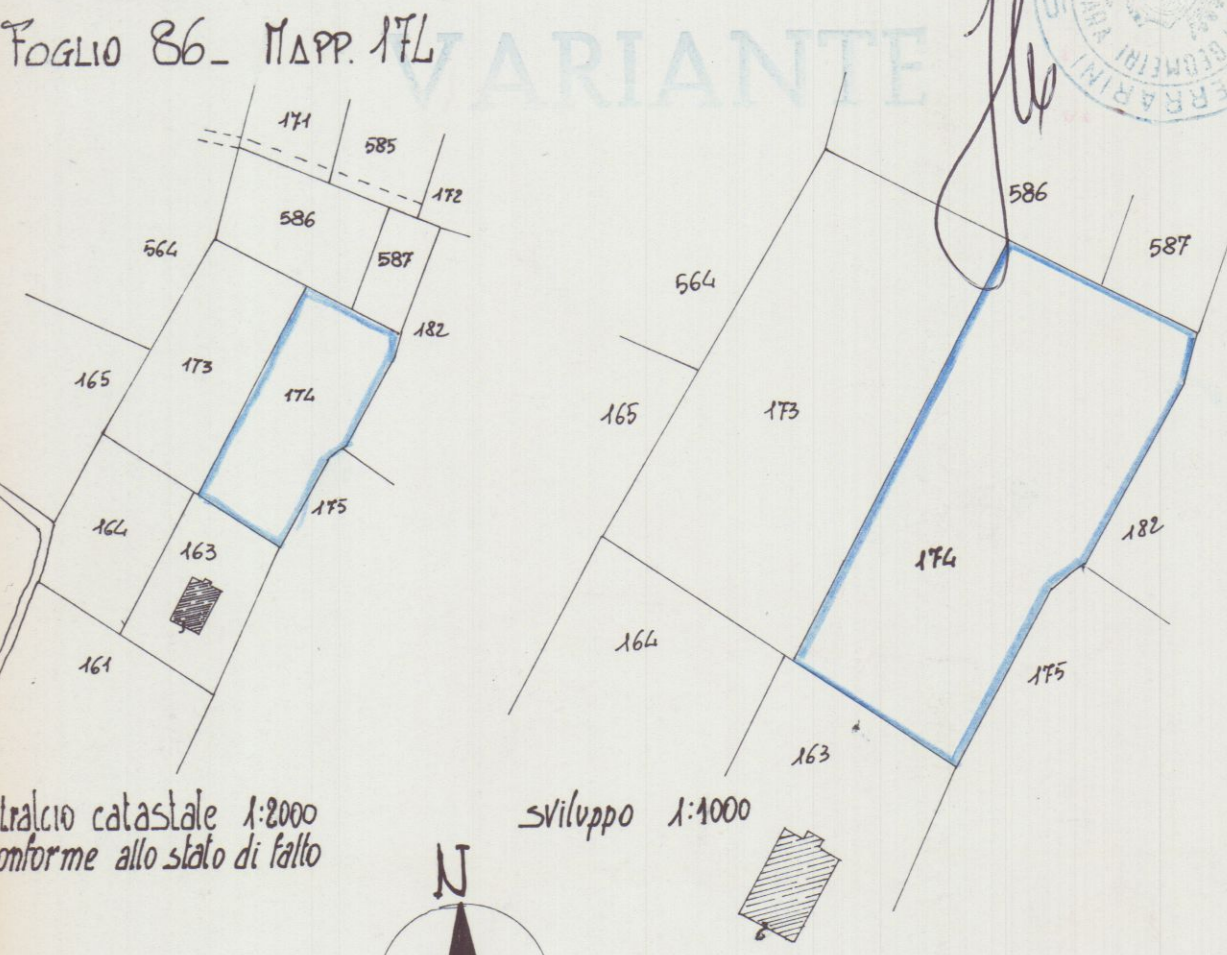

Calcolo Superfici e Volumi
 $4.80 \times 6.00 = \text{Mq. } 28.80$
 $28.80 \times 2.77 = \text{Mc. } 79.776$