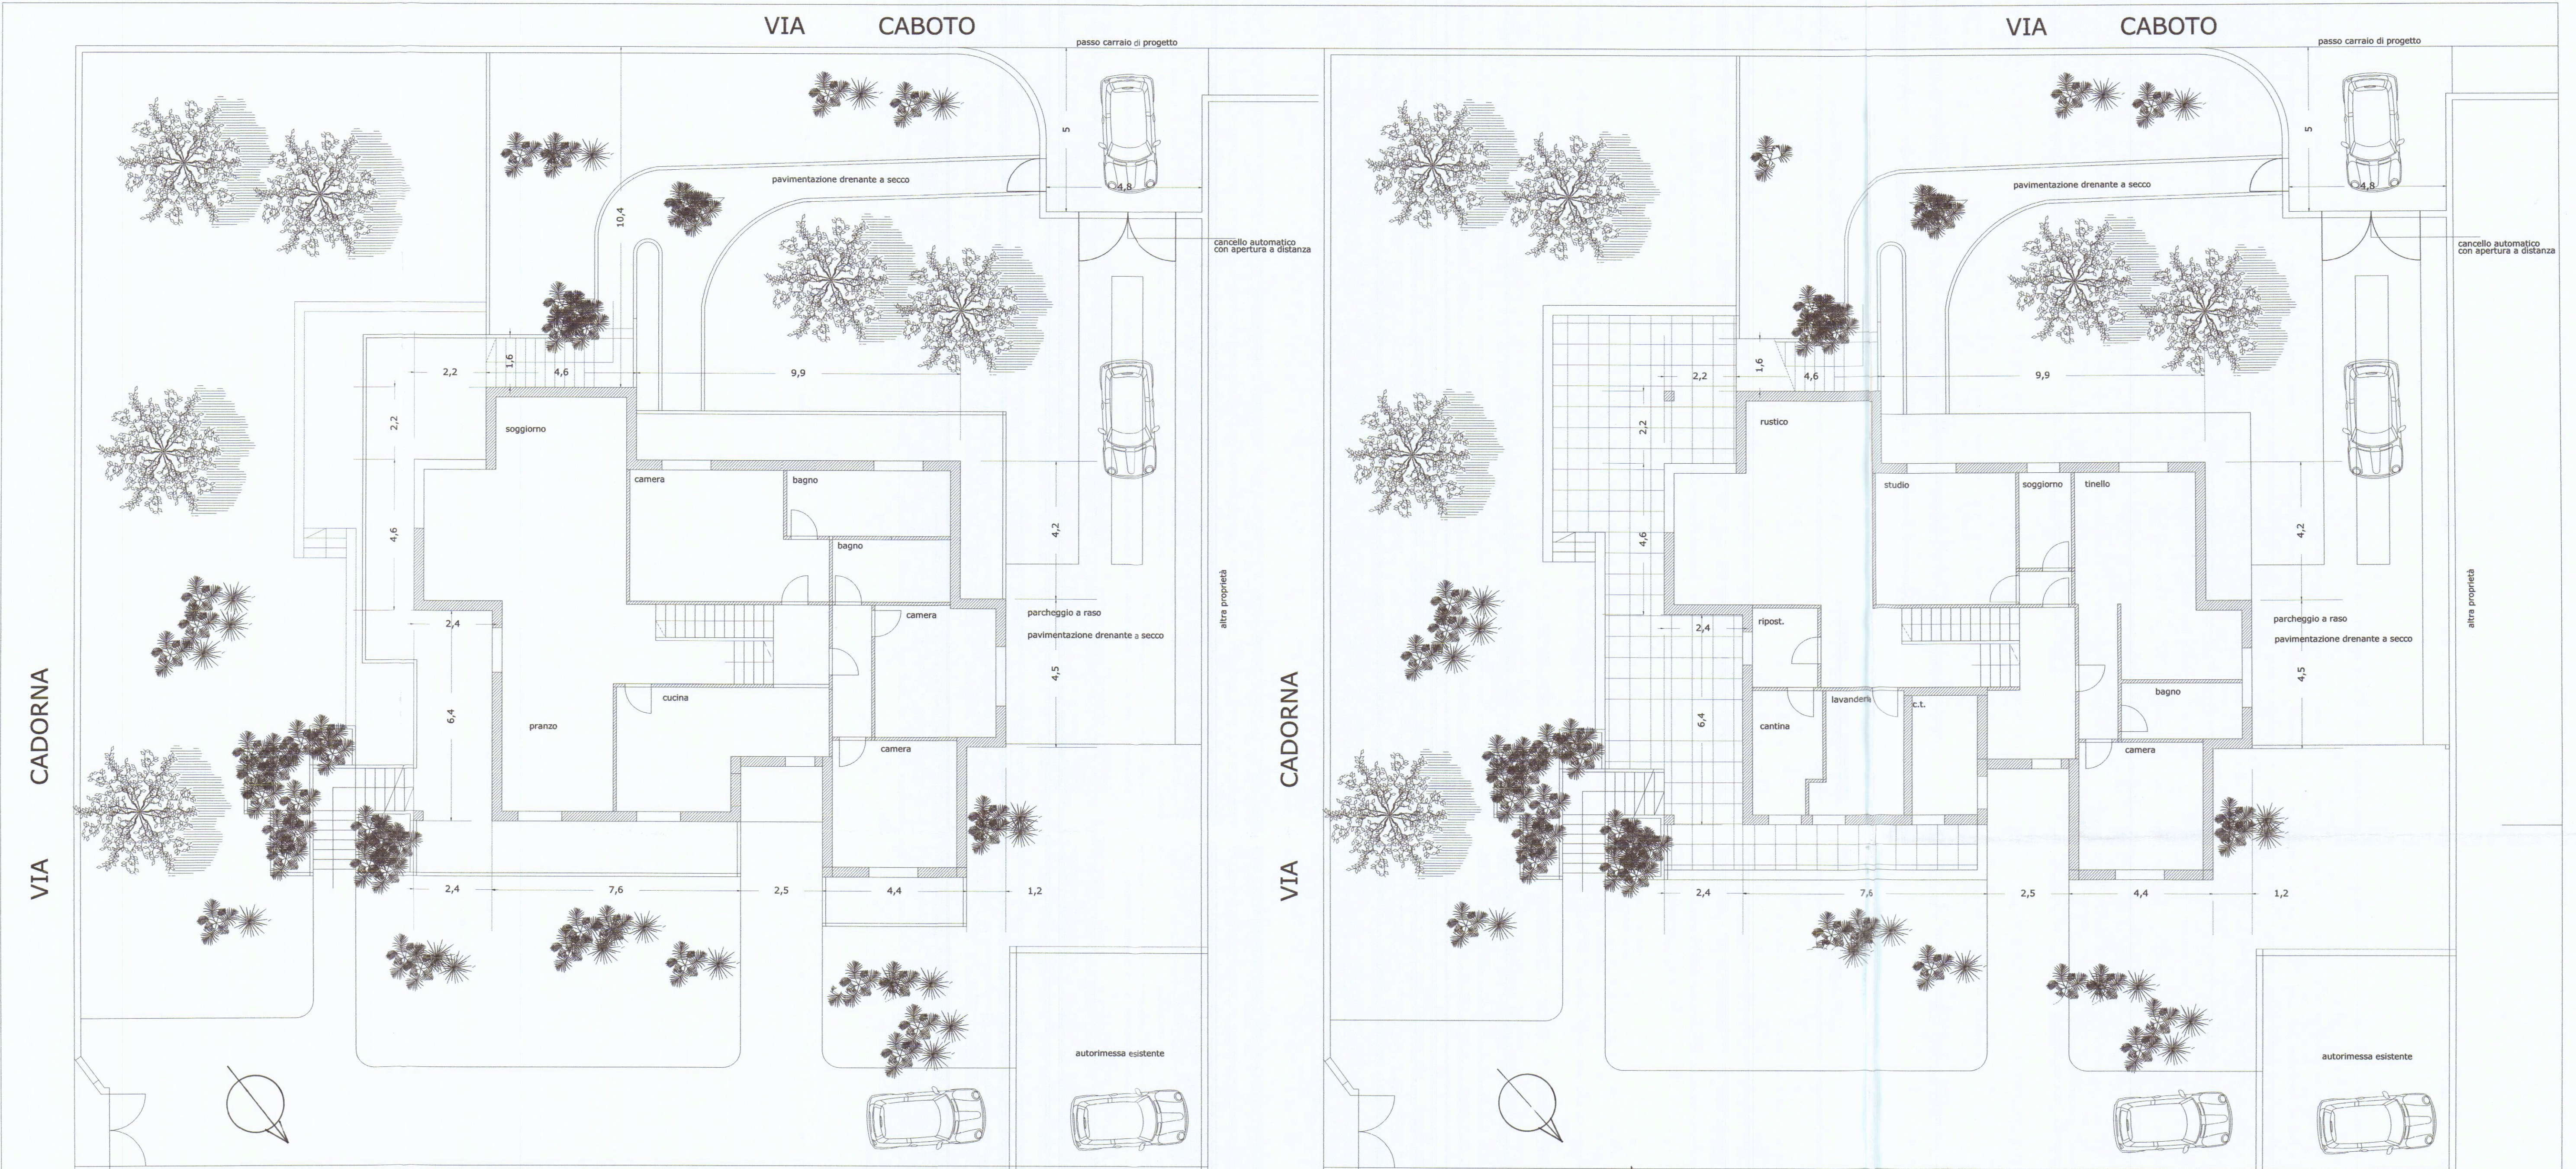


stralcio aerofoto scala 1/2000

stralcio catastrale conforme all'originale scala 1/2000 fog. 107 mapp.73

prospetto recinzione modificata su via caboto

M&M

studiomariani & mariani
architettura+ingegneria
piazza accademia 2 carrara italy studiomariani&mariani@libero.it

progetto di:	manutenzione straordinaria e ordinaria con realizzazione di scala esterna e passo carraio di fabbricato di civile abitazione
località:	marina di carrara via cadorna
committente:	ulivieri rosella
committente:	cucumia ugo

copyrights studiomariani piazza accademia 2 carrara italy

Architetto
n. 364
Sezione
A/B
Giacomo

progettista

2 progetto