

Geom. FERRUCCIO PERAZZO

Via Frassina, 120 54031 Avenza (MS) PRZ FRC 54C25 E488F
cel. 348/4042246 fax 1786019507 E-mail geofgmp@virgilio.it

COMMITTENTE SARTI SILVIO E VATTERONI GIUSEPPINA



OGGETTO AMPLIAMENTO DI UN FABBRICATO USO ABITAZIONE

UBICAZIONE AVENZA, VIA ALDO PUCCIARELLI, 30


TAVOLA	RIFERIMENTI CATASTALI	DATA	COMMITTENTE
3	RAFFRONTO planimetrie piante prospetti sezioni	FOGLIO 105 MAPP. 48 Dicembre 2008	<i>Sarti Silvio</i>

Elaborati non riproducibili senza autorizzazione


23 DIC. 2008

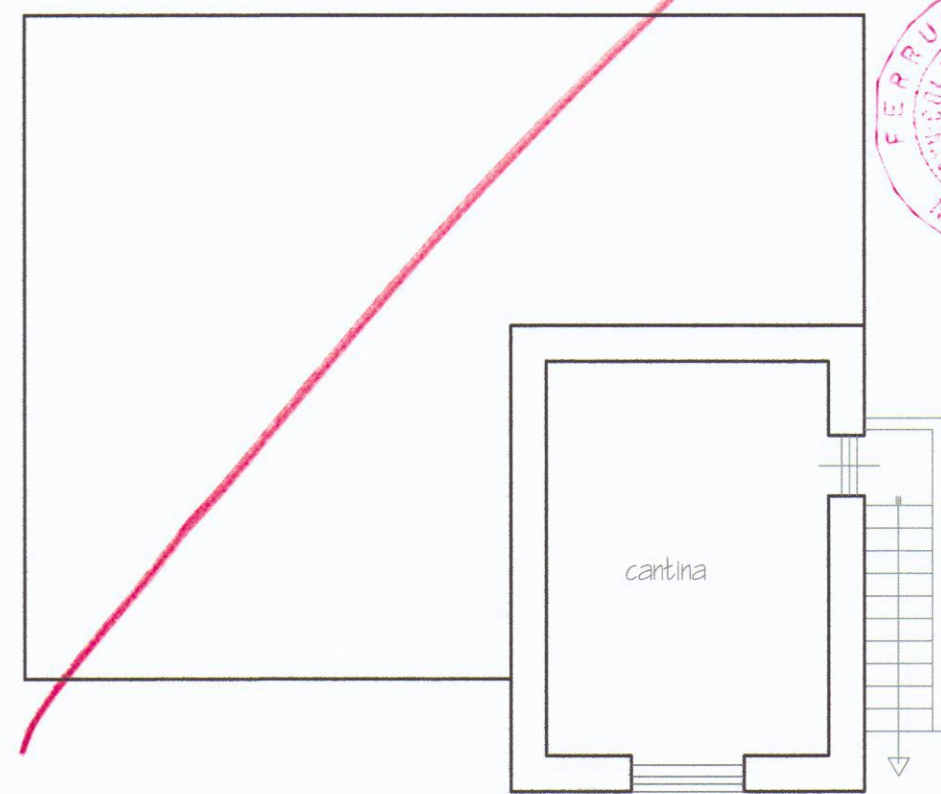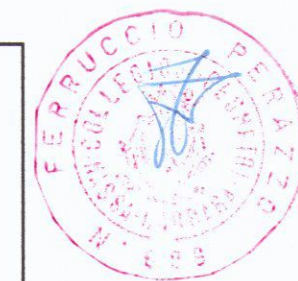

Piano Seminterrato

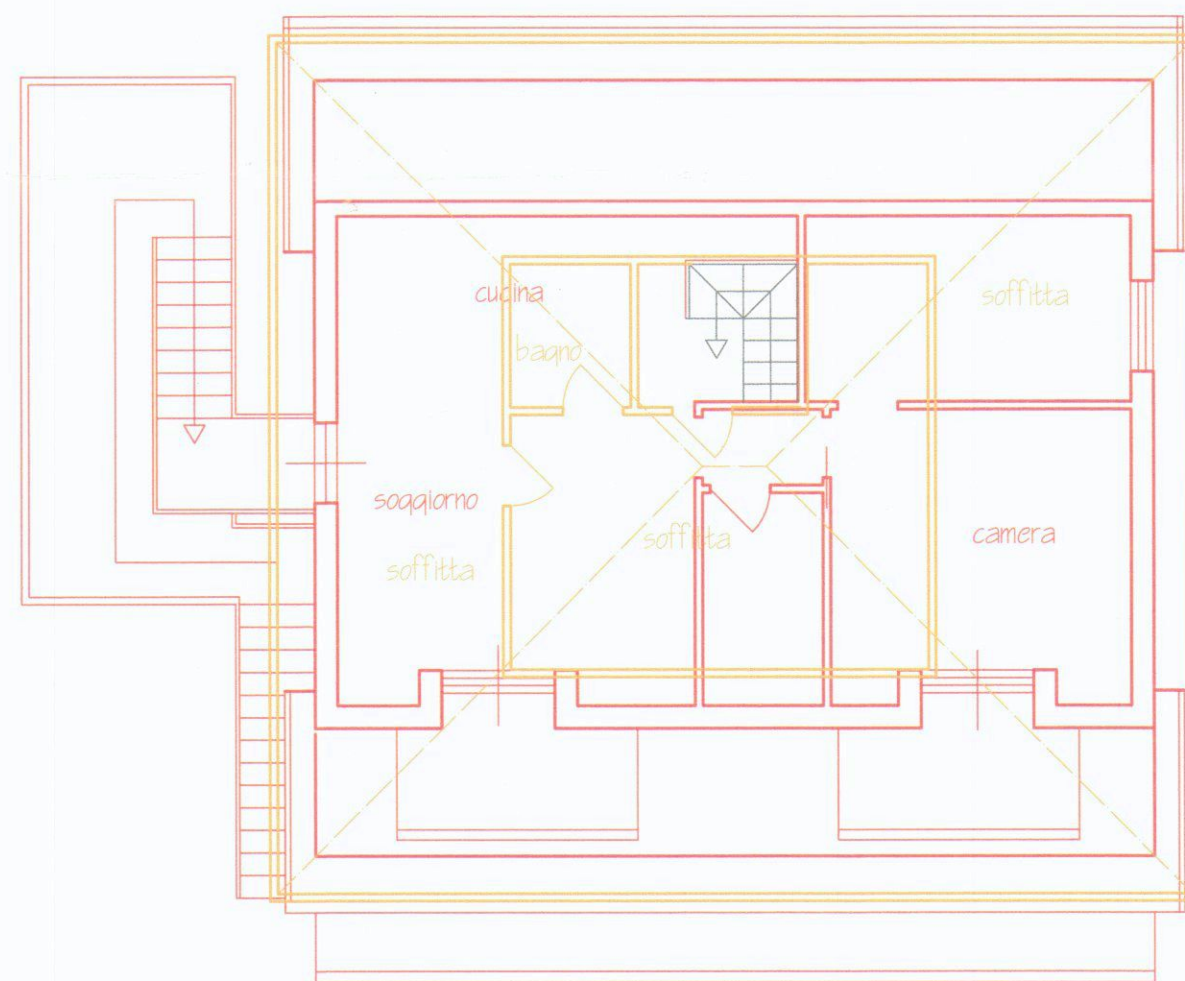

Piano Sottotetto

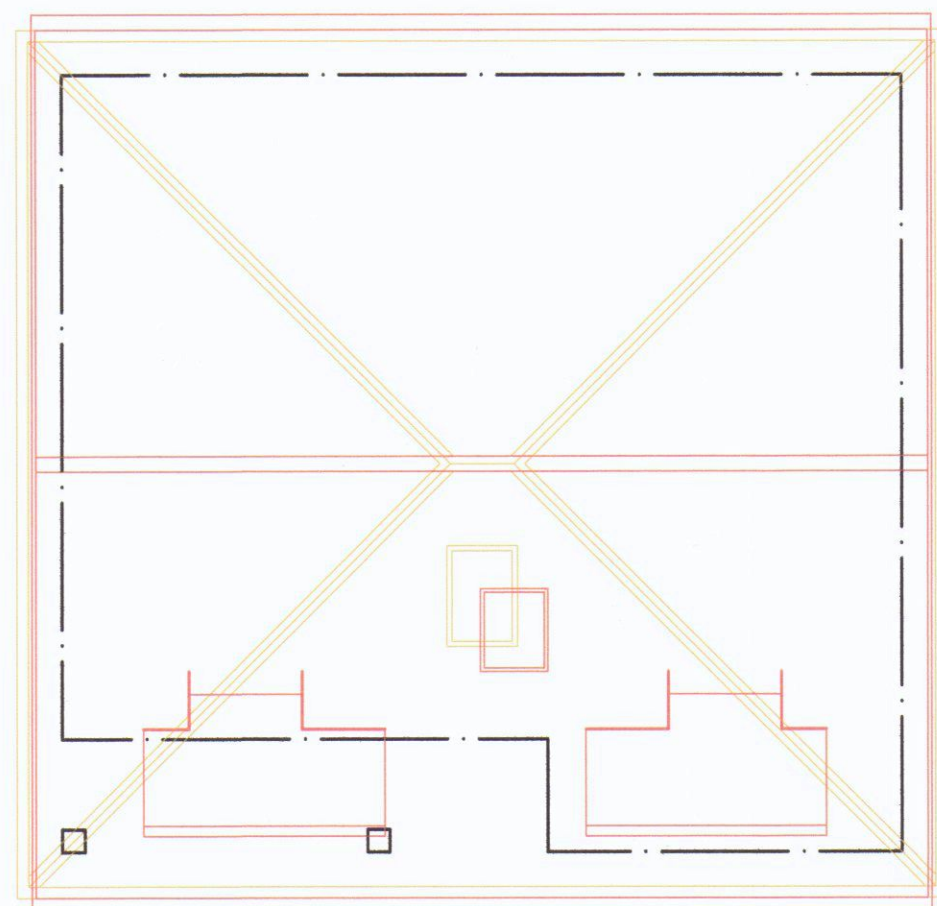


Copertura

ALTRA PROPRIETA'




Piano Terra

ALTRA PROPRIETA'

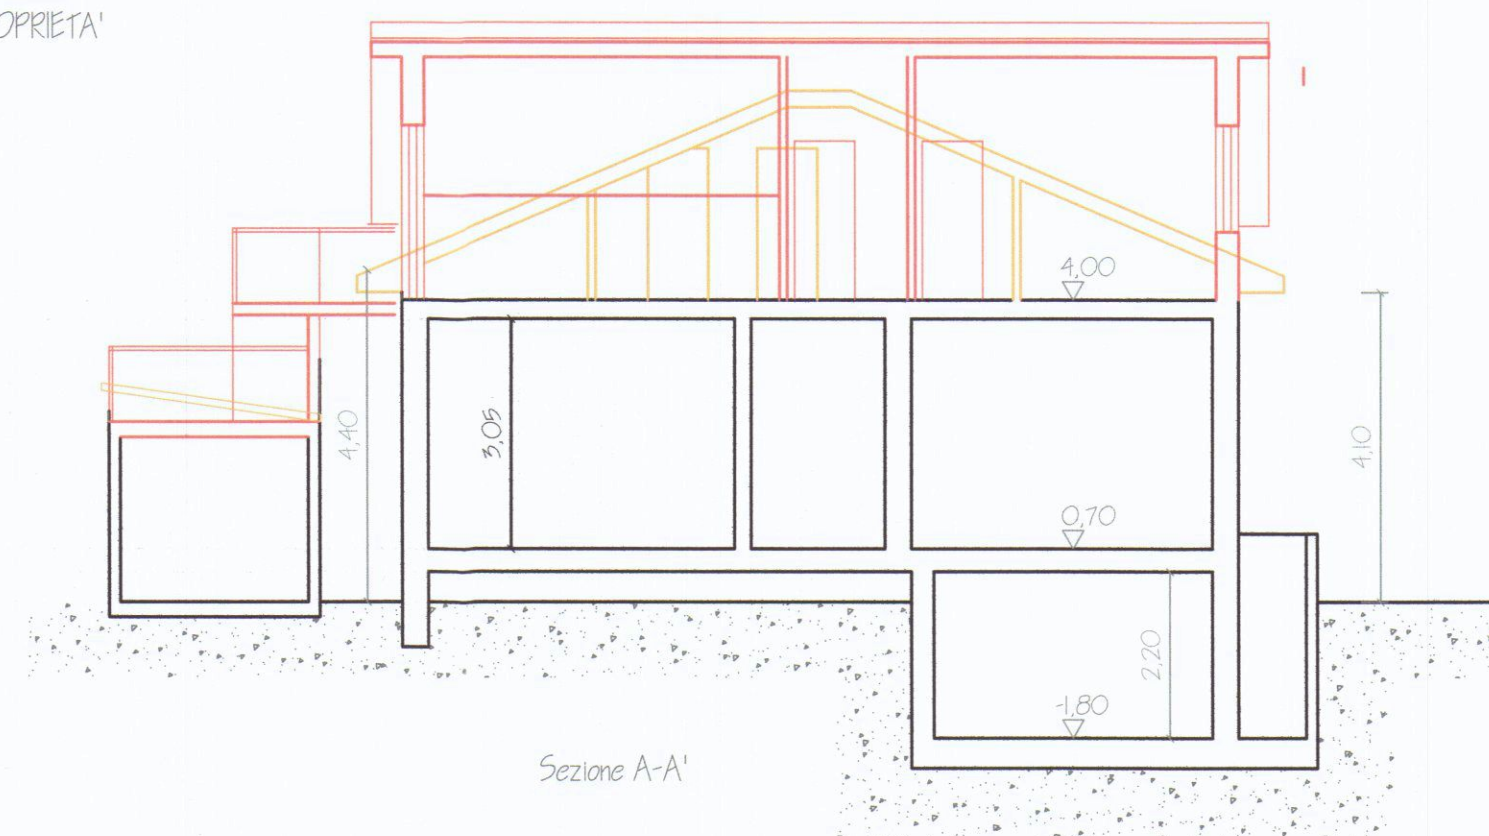

Sezione A-A'

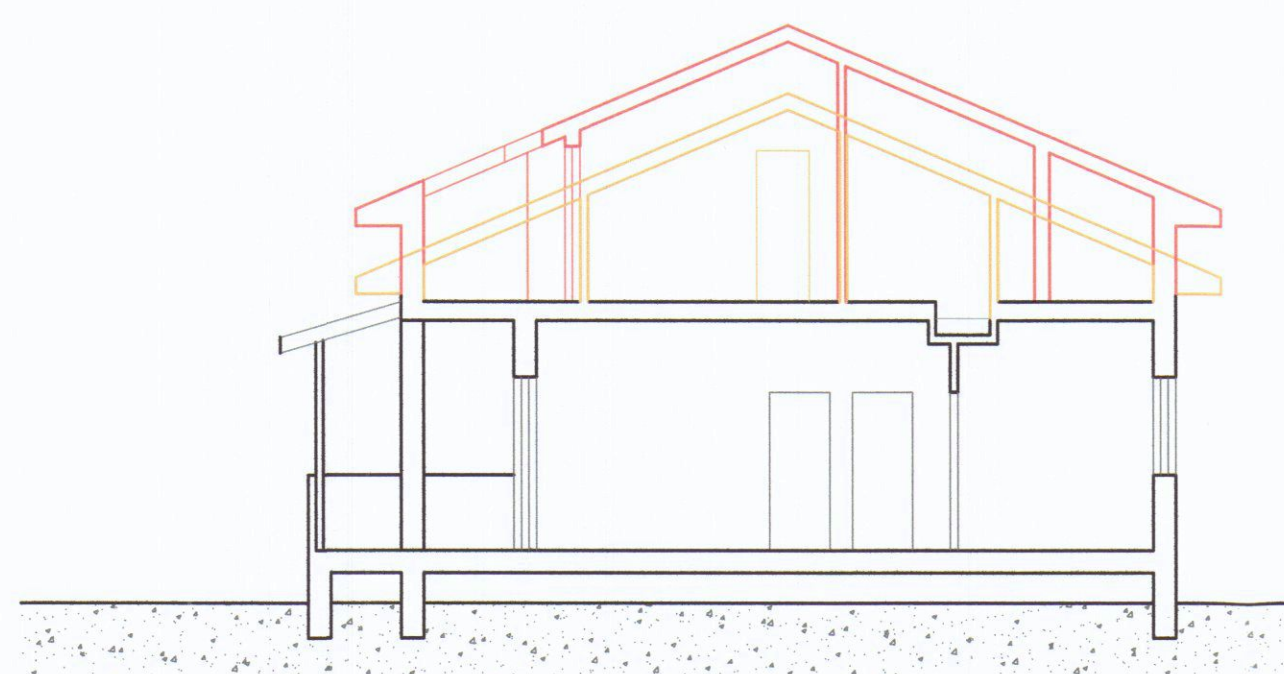


Sezione A-A'



Prospetto Sud



Prospetto Est

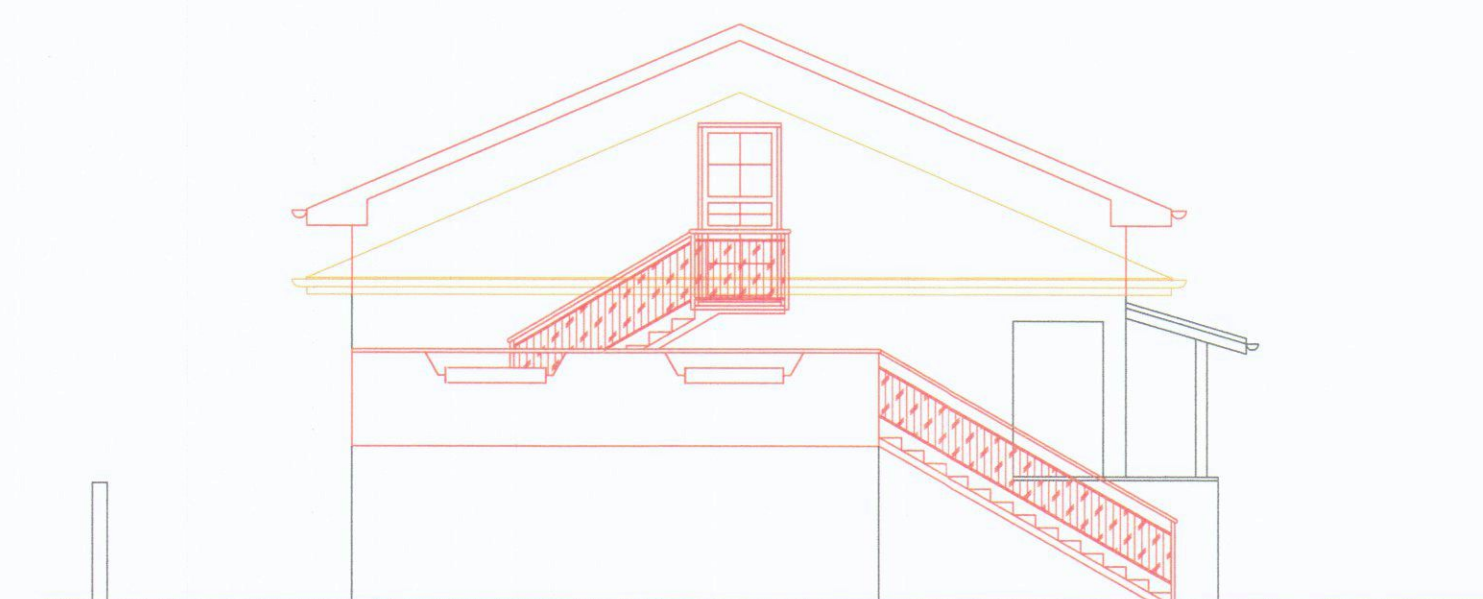

Prospetto Ovest



Prospetto Nord