

COMUNE DI CARRARA

Assetto del Territorio-Urbanistica

prot n° 26524/2088
Carrara 7 giugno 2007

Prot 27235

8-6-07.

A RIDOLFI IVONNE
VIA MONETA 30
54033 CARRARA

e, p c

A FERRARINI GEOM UGO
VIA 7 LUGLIO 5
54033 CARRARA

OGGETTO Attestazione di conformità mediante denuncia di inizio attività Articoli 79 della L R 03/01/2005, n 1

In relazione alla denuncia di inizio attività inoltrata ai sensi e per gli effetti dell'art 79 della L R 3/1/05 n 1 e pervenuta in data 07/06/2007 per la realizzazione di lavori di MODIFICHE INTERNE sull'immobile sito in CARRARA VIA MONETA 30 e distinto catastalmente al foglio 51 mappale/i 798/1, si comunica, in osservanza della L 241/90, che il responsabile del procedimento è Istr Tec Coppo Geom Luca presso l'U O "Controllo del Territorio" e che il Settore è aperto al pubblico esclusivamente il Martedì ed il Giovedì dalle ore 8 30 alle ore 12 30 Si invita a citare nella futura corrispondenza le sottoelencate diciture denuncia di inizio attività prot 26524/2088 del 07/06/2007 - d i a n° 347/DIA-07

Prima dell'inizio dei lavori, sull'immobile oggetto di intervento dovrà essere esposto, in modo visibile, apposito cartello indicante gli estremi identificativi della denuncia di inizio attività, del suo Titolare, del Progettista, del Direttore dei Lavori, della Ditta esecutrice e, ove prescritto, del Responsabile della sicurezza


Dovrà inoltre essere comunicata a Questo Ufficio la data di ultimazione dei lavori descritti nella denuncia di inizio dell'attività, e trasmessa la certificazione di conformità dell'opera realizzata al progetto presentato, redatta da professionista abilitato, ai sensi e per gli effetti dell'art 86 L R 03/01/2005 n 1

Carrara 7 giugno 2007

Amm Ferrari Giovanna

Il Dirigente
Claudio Bacicalupi

COMUNE DI CARRARA – 54033 piazza Due Giugno, 1
Settore Urbanistica – U O Controllo del Territorio
Telefono 0585 6411 – Fax 0585 641296 – e-mail lcoppo@comune.carrara.ms.it

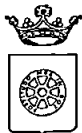

COMUNE DI CARRARA

Assetto del Territorio-Urbanistica

prot n° 26524/2088
Carrara 7 giugno 2007

A RIDOLFI IVONNE
VIA MONETA 30
54033 CARRARA

e, p c

A FERRARINI GEOM UGO
VIA 7 LUGLIO 5
54033 CARRARA

OGGETTO Attestazione di conformità mediante denuncia di inizio attività Articoli 79 della L R 03/01/2005, n 1

In relazione alla denuncia di inizio attività inoltrata ai sensi e per gli effetti dell'art 79 della L R 3/1/05 n 1 e pervenuta in data 07/06/2007 per la realizzazione di lavori di MODIFICHE INTERNE sull'immobile sito in CARRARA VIA MONETA 30 e distinto catastalmente al foglio 51 mappale/i 798/1, si comunica, in osservanza della L 241/90, che il responsabile del procedimento è l'istr. Tec Coppo Geom Luca presso l'U O "Controllo del Territorio" e che il Settore è aperto al pubblico esclusivamente il Martedì ed il Giovedì dalle ore 8 30 alle ore 12 30. Si invita a citare nella futura corrispondenza le sottoelencate diciture denuncia di inizio attività prot 26524/2088 del 07/06/2007 - d i a n° 347/DIA-07

Prima dell'inizio dei lavori, sull'immobile oggetto di intervento dovrà essere esposto, in modo visibile, apposito cartello indicante gli estremi identificativi della denuncia di inizio attività, del suo Titolare, del Progettista, del Direttore dei Lavori, della Ditta esecutrice e, ove prescritto, del Responsabile della sicurezza

Dovrà inoltre essere comunicata a Questo Ufficio la data di ultimazione dei lavori descritti nella denuncia di inizio dell'attività, e trasmessa la certificazione di conformità dell'opera realizzata al progetto presentato, redatta da professionista abilitato, ai sensi e per gli effetti dell'art 86 L R 03/01/2005 n 1

Carrara 7 giugno 2007

Amm Ferrari Giovanna

Il Dirigente
Claudio Baccalupi

COMUNE DI CARRARA – 54033 piazza Due Giugno, 1
Settore Urbanistica – U O Controllo del Territorio
Telefono 0585 6411 – Fax 0585 641296 – e-mail lcoppo@comune.carrara.ms.it

spazio riservato al protocollo generale

spazio riservato al protocollo di settore

ORIGINALE

16 GIU. 2007		VI 3
Prot. n° 26524		

Prot. n° 2088 del 7.6.07

ASSEGNATA ALL'U.O.C.
CONTROLLO DEL TERRITORIO

Il Dirigente



COMUNE DI CARRARA
SETTORE ASSETTO DEL TERRITORIO-URBANISTICA

Al Signor Sindaco del Comune di Carrara

Denuncia di Inizio Attività

Art. 77, comma 6, L.R. 03/01/05 n° 1

Art. 84, comma 1, L.R. 03/01/05 n° 1

☒ DENUNCIA INIZIO ATTIVITA' N° 367/07

☐ VARIANTE ai sensi art. 84, comma 3, L.R. 01/05 alla D.I.A. N° /

☐ VARIANTE ai sensi art. 133 L.R. 01/05 alla D.I.A. N° /

☐ VARIANTE ai sensi art. 142 L.R. 01/05 alla D.I.A. N° /

La sottoscritta

Ridolfi Ivonne nata a Carrara il 29/02/1980 ed ivi residente via Moneta n°30 C.F. RDL VNN 80B69 B832N, in qualità di proprietaria

con l'impegno comunque a comunicare immediatamente ogni variazione in proposito.

Responsabile del procedimento

DENUNCIA

nominato

Gen. Coppo
IL DIRIGENTE

a norma della vigente legislazione in materia urbanistica ed edilizia ed ai sensi e per gli effetti della L R 03/01/05 n° 1, l'inizio dell'attività

relativa alle seguenti opere *(descrizione sintetica dell'intervento)*

Trattasi di intervento di modifiche interne e consiste

nella realizzazione di parete divisoria per la creazione di vano adibito a studio di dimensioni 3 10m x 2 65m, demolizione di parete divisoria tra il vano cucina e il vano soggiorno, demolizione di parete nel vano adibito a W C e successiva realizzazione di nuova parete per la creazione di nuovo W C con dimensioni 1 90m x 2 00m e demolizione al piano interrato nel locale ripostiglio di parete divisoria

da realizzarsi sull'edificio posto in Carrara, loc Fossola Via Moneta n°30, censito catastalmente all'Agenzia Del territorio della provincia di Massa – Carrara, Comune di Carrara foglio 51, mappale 798 subb 1 con destinazione d'uso **abitazione**

producendo, quale parte integrante e sostanziale della presente denuncia di inizio dell'attività la seguente documentazione

- ☒ **X Relazione tecnica asseverata a firma di tecnico abilitato** *(obbligatorio)*
- ☒ **X elaborati di progetto completi degli stralci catastali ed aerofotogrammetrica, delle piante, delle sezioni e dei prospetti (stato attuale, stato modificato e stato sovrapposto),**
- ☒ **X documentazione fotografica con planimetria indicante i punti di scatto,** *(obbligatorio)*
- ☒ **X quietanza di versamento della somma di € 25,82** (diritti di segreteria)
- ☒ **X nulla osta preventivo per fabbricati storici**
- ☐ altro _____

DICHIARA...

1) che il Progettista è il **Geom. Ferrarini Ugo** nato a Carrara il 21/09/1953 con studio in via 7 Luglio n°5 (C F FRR GUO 53P21 B832T), iscritto all'Albo Professionale dei Geometri della provincia di Massa Carrara al n°505

2) che il Progettista è il **Geom. Ferrarini Ugo** nato a Carrara il 21/09/1953 con studio in via 7 Luglio n°5 (C F FRR GUO 53P21 B832T), iscritto all'Albo Professionale dei Geometri della provincia di Massa Carrara al n°505 ,

3) che le opere saranno eseguite

☐ dalla Ditta _____ con sede in _____ via/piazza _____ n° _____ (P I _____), della quale si allega documentazione di cui all'art 82, commi 8,9,10,11, L R 01/05

☒ **X in economia diretta,**

4) che l'intervento

☒ **X non e' soggetto all'ambito di applicazione del D.Lgs n° 494/96,**

☐ e' soggetto all'ambito di applicazione del D Lgs n° 494/96 e pertanto si impegna a comunicare prima dell' inizio dei lavori l'avvenuta trasmissione all'Azienda U S L della notifica preliminare ai sensi dell'art 11 del D Lgs n° 494/96, e conseguentemente dichiara che il Responsabile della Sicurezza è

5) di essere edotta che, ai sensi e per gli effetti dell'art 84 comma 1 della L R 03/01/05 n° 1, le opere avranno inizio dopo 20 (venti) giorni dalla data di presentazione della denuncia di inizio dell'attività,

6) di essere edotta che, ai sensi e per gli effetti dell'art 84 comma 4 della L R 03/01/05 n° 1, la presente denuncia di inizio dell'attività consente l'esecuzione dei relativi lavori entro il termine massimo di 3 (tre) anni,

7) di essere edotta dell'obbligo di comunicare, ai sensi e per gli effetti dell'art 86 comma 1 della L R 03/01/05 n° 1, la data di ultimazione dei lavori descritti nella presente denuncia di inizio dell'attività, oltre a quello di trasmettere la certificazione di conformità dell'opera realizzata al progetto presentato, redatta da professionista abilitato,


8) di essere edotta dell'obbligo di trasmettere, ai sensi e per gli effetti dell'art 86 comma 3 della L R 03/01/05 n° 1 e qualora ricorrano le condizioni previste dall'art 86 comma 2 della L R 03/01/05 n° 1, la certificazione di abitabilità o di agibilità delle unità immobiliari, redatta da professionista abilitato,

9) che le opere da realizzare non ledono diritti di terzi,

Carrara, li 09/05/2007

In fede

Ridolfi Ivonne

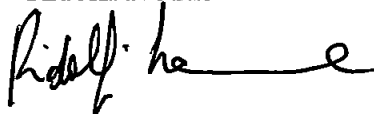



COMUNE DI CARRARA
SETTORE ASSETTO DEL TERRITORIO-URBANISTICA



RELAZIONE TECNICA ASSEVERATA

Art.84, comma 1, L.R. 03/01/05 n° 1

Il sottoscritto **Geom. Ferrarini Ugo** nato a Carrara il 21/09/1953 con studio in via 7 Luglio n°5 (C.F.FRR GUO 53P21 B832T), iscritto all'Albo Professionale dei Geometri della provincia di Massa Carrara al n°505

in qualità di Progettista dei Lavori di cui alla presente denuncia di inizio attività e con riferimento all'incarico progettuale ricevuto da **Ridolfi Ivonne** residente in Carrara via Moneta n°30

DICHIARA

sotto la propria personale responsabilità ed ai sensi e per gli effetti dell'art. 84 della L.R. 03/01/05 n° 1 :

- 1) che le opere oggetto della presente denuncia di inizio dell'attività saranno eseguite sull'edificio posto in loc. Fossola, via Moneta n°30, meglio contraddistinto all'Agenzia del Territorio della Provincia di Massa Carrara, Comune di Carrara al catasto urbano e terreni al **Fog. 51, mapp. 798**, sub. **1** con destinazione d'uso attuale:

X residenziale

☐ X (vedi relazione tecnica dettagliata)

Trattasi di intervento di modifiche interne e consiste:

nella realizzazione di parete divisoria per la creazione di vano adibito a studio di dimensioni 3.10m x 2.65m, demolizione di parete divisoria tra il vano cucina e il vano soggiorno, demolizione di parete nel vano adibito a W.C. e successiva realizzazione di nuova parete per la creazione di nuovo W.C. con dimensioni 1.90m x 2.00m e demolizione al piano interrato nel locale ripostiglio di parete divisoria.

e pertanto rientrano nella seguente tipologia d'intervento di cui all'art. 79 della L.R. 01/05:

☐ Comma 1, lettera a)

☐ Comma 1, lettera f)

☐ Comma 1, lettera b)

☐ Comma 2, lettera a)

☐ Comma 1, lettera c)

☒ **X Comma 2, lettera b)**

☐ Comma 1, lettera d)

☐ Comma 2, lettera c)

☐ Comma 1, lettera e)

☐ Comma 2, lettera d)

☐ Comma 2, lettera d3)

☐ Comma 2, lettera e)

2) che il fabbricato oggetto della presente denuncia di inizio dell'attività è

☐ preesistente all'anno 1942, come da atto sostitutivo di notorietà allegato alla presente,

☐ **X preesistente all'01/09/1967, come da atto sostitutivo di notorietà allegato alla presente,**

☐ realizzato con licenza/concessione edilizia n° _____ del _____

☐ realizzato con concessione edilizia in sanatoria L. / n° del

3) che l'immobile/area/edificio oggetto della presente denuncia di inizio dell'attività ha subito trasformazioni a seguito dei seguenti atti amministrativi

☐ permesso di costruire

☐ autorizzazione edilizia n° del / /

☐ conc edilizia in sanatoria (ex art 13 L 47/85) n° del

☐ autorizz edilizia in sanatoria (ex art 13 L 47/85)n° del☐ comunicazione ex art 26 L 47/85 del☐ denuncia di inizio attività del☐ conc edilizia in sanatoria (ex art 31 L 47/85) n° del☐ conc edilizia in sanatoria (ex art 39 L 724/94) n° del

4) che per la realizzazione delle opere descritte al precedente punto 1) ricorrono le condizioni di cui all'art. 79, comma 4, della L.R. 03/01/05 n° 1,

No X

5) che l'edificio oggetto della presente denuncia di inizio dell'attività è posto in area che il vigente Strumento Urbanistico classifica come segue

Piano Strutturale:

Sistema / Sub Sistema	2A 5 area di Fossola sistema territoriale pedecollinare e collinare
UTOE	

Regolamento Urbanistico

Edificio classificato **A/3 Edifici di valore storico architettonico e/o documentario con parti manomesse o alterate.**

Area classificata

6) che l'edificio oggetto della presente denuncia di inizio dell'attività rientra nelle seguenti aree sottoposte ai relativi vincoli, le cui tutele risultano di competenza dell'Amministrazione Comunale e/o di altri Enti o Amministrazioni

N°	DESCRIZIONE VINCOLO	SI	NO
1	Vincolo paesaggistico ambientale D Lgs n° 42/04		X
2	P A I Piano Assetto Idrogeologico D G R T 1328/04 – P.I.E.		X
3	P A I Piano Assetto Idrog D G R T 1328/04 – P.I.M.E.		X
4	P A I Piano Assetto Idrog D G R T 1328/04 – P.F.E.		X
5	P A I Piano Assetto Idrog D G R T 1328/04 – P.F.M.E.		X
6	D M 21/12/99 Perimetrazione sito di bonifica di interesse nazionale della Prov di Massa Carrara		X
7	Vincolo Idrogeologico L 3267/23 ☐ opere soggette a dichiarazione di cui al Tit III ,art 100 Legge Forestale ☐ opere soggette ad autorizzazione di cui al Tit III, art 101 Legge Forestale		X
8	Fascia di rispetto Autostradale (SALT)		X
9	Fascia di rispetto ferroviario (FS)		X
10	Fascia di rispetto strada statale (ANAS)		X
11	Fascia di rispetto strada provinciale (Amm Provinc)		X
12	Vincolo Forestale (Amm Prov)		X
13	Fascia di rispetto elettrodotto (ENEL)		X
14	Fascia di rispetto metanodotto (SNAM)		X
15	Demanio Idrico (Reg Toscana- Genio Civile)		X
16	Demanio Marittimo (Minist Trasp Navig – Capitaneria di Porto - S O T Marina di Carrara		X
17	Consorzio Zona Industriale Apuana (C Z I A Massa)		X
18	Altri		X

7) che la realizzazione delle opere descritte al precedente punto 1) ai sensi e per gli effetti della L 53 1990 n° 46 e del D P R 6 12 1991 n° 447

☐ comporta, l'obbligo della redazione del progetto di installazione dei seguenti impianti tecnologici

- 1 di produzione, trasporto, distribuzione ed utilizzazione dell'energia elettrica,
- 2 radiotelevisivo ed elettronico in genere, le antenne e di protezione da scariche atmosferiche,
- 3 di riscaldamento e climatizzazione,
- 4 idrotermosanitari e di trasporto, trattamento, uso, accumulo e consumo di acqua,
- 5 di trasporto ed utilizzazione di gas,
- 6 di sollevamento di persone o cose,

7 di protezione antincendio, allegato alla presente e composto di n°
relazione tecnica,

tavole e di

☒ **X non comporta l'obbligo della redazione del progetto di installazione degli impianti tecnologici poichè trattasi di adeguamento degli impianti esistente con gli ampliamenti del caso**

8) che la realizzazione delle opere descritte al precedente punto 1) ai sensi e per gli effetti della L 9 1 1991 n° 9 e del D P R 26 8 1993 n° 412

☐ comporta il calcolo delle dispersioni termiche ed il progetto di contenimento dei consumi energetici, con le necessarie verifiche, allegato alla presente e composto di n° . tavole e di relazione tecnica,

☐ **X non comporta il calcolo delle dispersioni termiche ed il progetto di contenimento dei consumi energetici poichè trattasi di adeguamento degli impianti esistenti con gli ampliamenti del caso**

9) che la realizzazione delle opere descritte al precedente punto 1) ai sensi e per gli effetti della L 5 11 1971 n° 1086 e della L 2 2 1974 n° 64, nonché delle relative norme tecniche

☐ **X comporta l'obbligo della redazione del progetto, ~~allegato alla presente e composto di n°~~
~~3 tavole e di relazione tecnica,~~**

☐ non comporta l'obbligo della redazione del progetto,

10) che l'edificio descritto al precedente punto 1)

☐ è pubblico o privato aperto al pubblico, e pertanto le opere descritte al precedente punto 1) risultano conformi alle disposizioni della L 5 2 1992 n° 104 e del D P R 24 7 1996 n° 503, come attestato dagli elaborati grafici e dalla relazione tecnica allegati alla presente,

☐ **X non è pubblico né privato aperto al pubblico e pertanto le opere descritte al precedente punto 1) risultano conformi alle disposizioni della L. 9.1.1989 n° 13 e del D.P.R. 14.6.1989 n° 236**

11) che la realizzazione delle opere descritte al precedente punto 1)

☐ è relativa all'attività n° elencata al D M 16 2 1982 e pertanto è soggetta al parere preventivo del Comando Provinciale dei Vigili del Fuoco, che si allega alla presente unitamente a n° . tavole ed alla relazione tecnica, debitamente vistati,

☐ **X non è relativa ad attività elencate al D.M. 16.2.1982, come da attestazione allegata alla presente, e pertanto non è soggetta al parere preventivo del Comando Provinciale dei Vigili del Fuoco,**

12) che la realizzazione delle opere descritte al precedente punto 1)

☐ è soggetta all'applicazione delle disposizioni previste dal D Lgs 14 8 1996 n° 494 e pertanto il sottoscritto si impegna, ai sensi e per gli effetti dell'art 82, comma 12, della L R 03/01/05 n° 1, a comunicare tempestivamente a codesto Comune gli estremi della notifica preliminare di cui all'art 11 del D Lgs 14 8 1996 n° 494, che dovrà avvenire, obbligatoriamente, prima dell'inizio dei lavori

☐ non è soggetta all'applicazione delle disposizioni previste dal D. Lgs. 14.8.1996 n° 494,

13) che la realizzazione delle opere descritte al precedente punto 1) comporta incremento del carico urbanistico ai sensi dell'art 120, comma 1, della L R 01/05 e pertanto

☐ è soggetta al pagamento dei contributi di cui al Titolo VII della L R 03/01/05 n° 1, determinati come da tabelle seguenti

ONERI URBANIZZAZIONE E PRIMARIA	TIPO DI INSEDIAMENTO ABITATIVO	
	TIPO DI INTERVENTO Ristrutturazione con cambio di destinazione d'uso	
	CONSISTENZA INTERVENTO mc	
	IMPORTO UNITARIO €	TOTALE ONERI URBANIZZAZIONE PRIMARIA €

ONERI URBANIZZAZIONE E SECONDARIA	TIPO DI INSEDIAMENTO ABITATIVO	
	TIPO DI INTERVENTO Ristrutturazione con cambio di destinazione d'uso	
	CONSISTENZA INTERVENTO mc	
	IMPORTO UNITARIO €	TOTALE ONERI URBANIZZAZIONE SECONDARIA €

CONTRIBUTO COSTO DI COSTRUZIONE	TIPO DI INSEDIAMENTO ABITATIVO	
	TIPO DI INTERVENTO Ristrutturazione e cambio di destinazione d'uso	
	CONSISTENZA INTERVENTO mq	
	IMPORTO UNITARIO €	TOTALE CONTRIBUTO COSTO DI COSTRUZIONE €

IMPORTO TOTALE CONTRIBUTO €

SI RICHIEDE LA RATEIZZAZIONE DELL'IMPORTO IN RATE N (max n 6)	
IMPORTO CIASCUNA RATA	

☐ non comporta incremento del carico urbanistico ai sensi dell'art. 120, comma 1, della L.R. 01/05 e pertanto non è soggetta al pagamento dei contributi di cui al Titolo VII della L.R. 03/01/05 n° 1.

14) che la realizzazione delle opere descritte al precedente punto 1)

- ☐ sono interventi disciplinati dal Codice della Strada e pertanto sono conformi a quanto stabilito dall'Art 22 del C d S e dall'Art 46 del Reg di Attuazione,
- ☐ non sono interventi disciplinati dal C d S

15) che la realizzazione delle opere descritte al precedente punto 1) ai sensi dell'Art 82, comma 5 della L R 01/05

- ☐ **X** non comportano parere discrezionale Az USL e pertanto certifica che le stesse sono conformi alla normativa vigente in materia igienico sanitaria
- ☐ comportano parere discrezionale Az USL e pertanto allega documentazione necessaria al rilascio del medesimo,
- ☐ allega parere A USL n° _____ prot _____ del _____

Alla presente denuncia di inizio attività è allegata, quale parte sostanziale ed integrante, la seguente documentazione

- ☐ **X** relazione tecnica asseverata integrativa della presente,
- ☐ **X** Documentazione fotografica
- ☐ **X** Elaborati grafici composti di 3 tavole
- ☐ **X** Autocertificazione sulla preesistenza dell'immobile
- ☐ **X** Nulla osta preventivo
- ☐ **X** Autocertificazione di conformità igienico sanitaria


Ai sensi e per gli effetti dell'art 84 comma 1 della L R 03/01/05 n° 1 il sottoscritto Progettista dei Lavori, con la presente assevera la conformità delle opere da realizzare agli strumenti urbanistici

adottati o approvati ed al regolamento edilizio comunale vigente, nonché il rispetto delle norme di sicurezza ed igienico-sanitarie.

Ai sensi e per gli effetti dell'art. 84 comma 5 della L.R. 03/01/05 n° 1 il sottoscritto Progettista dei Lavori, in ordine a tutto quanto sopra descritto ed asseverato, dichiara di essere consapevole che con la presente dichiarazione asseverata assume per sé la qualità di persona esercente un servizio di pubblica necessità ai sensi degli articoli 359 e 481 del Codice Penale, e che pertanto è a conoscenza delle penalità previste in caso di dichiarazioni mendaci o che affermano fatti non conformi al vero.

Carrara, li 09/05/2007

IL PROGETTISTA DEI LAVORI
(timbro e firma)

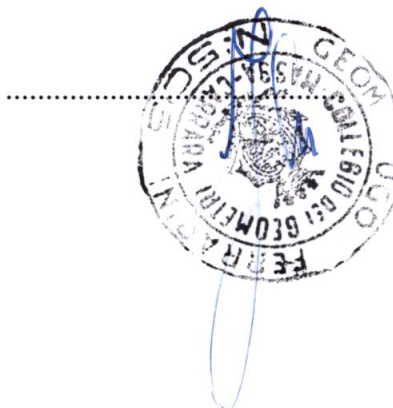

DICHIARAZIONE SOSTITUTIVA DELL' ATTO DI NOTORIETA'

L 4 Gennaio 1968 n° 15
D P R 20 Ottobre 1998 n° 403



La sottoscritta

Ridolfi Ivonne, nata a Carrara (MS) il 29/02/1980 e residente in Carrara (MS), località Fossola, via Moneta n°30 (C F RDL VNN 80B69 B832N) in qualità di proprietaria

essendo a conoscenza delle sanzioni penali richiamate dall'art. 26 della L. 4.1.1968 n° 15 in caso di falsità in atti e dichiarazioni mendaci

D I C H I A R A

ai fini della titolarità di cui all'art 4 della L 28 1 1977 n°10, di essere proprietaria dell'immobile sito nel comune di Carrara, località Fossola, via Moneta n°30 e censito catastalmente all'Agenzia del Territorio della Provincia di Massa – Carrara, Comune di Carrara al foglio 51, mappale 798, subalterno 1

Carrara li 08/05/2007

I dichiaranti

A handwritten signature in black ink, appearing to read "Ridolfi Ivonne", followed by a long horizontal flourish.

(nel caso in cui la presente non venga sottoscritta alla presenza del funzionario addetto si allega copia fotostatica del documento d'identità)

COMUNE DI CARRARA
15 GIU. 2007
*

Cognome **RIDOLFI**
 Nome **IRONNE**
 nato il **29/02/1980**
 (atto n **75** **P** **1** **S** **A**)
 a **CARRARA (MS)**
 Cittadinanza **ITALIANA**
 Residenza **CARRARA (MS)**
 Via **LORIS GIORGI Nr 8**
 Stato civile **Nubile**
 Professione **COMMESSA**

CONNOTATI E CONTRASSEGNI SALIENTI


Statura **1,53**
 Capelli **Biondi**
 Occhi **Castani**
 Segni particolari...



Firma del titolare *Ridolfi*
CARRARA (MS) **09/01/2004**

Impronta digitale **IL SINDACO**
IL FUNZIONARIO INCARICATO
 (Dr. Franca Fabrizi)

Imposta
 dovuta
 al Comune
 € 5,25

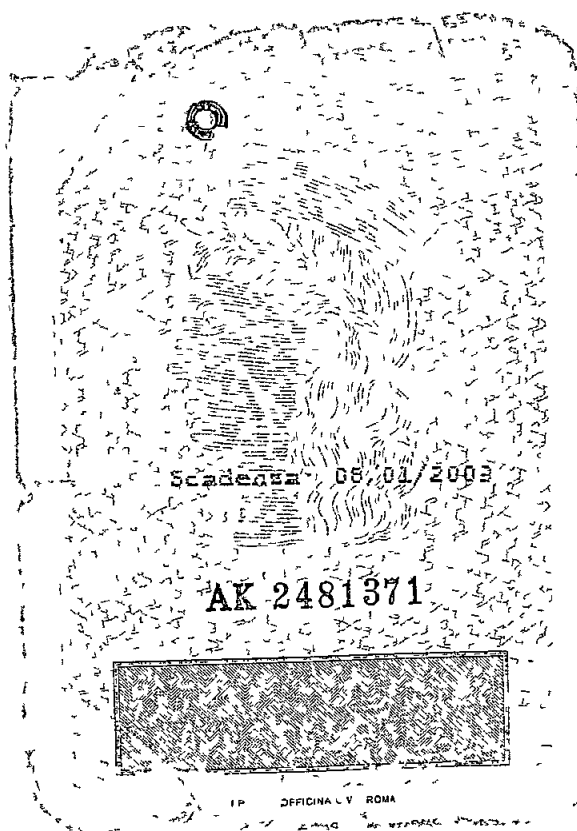

Visura per soggetto

Situazione degli atti informatizzati al 08/05/2007

Dati della richiesta	RIDOLFI IVONNE
Soggetto individuato	Fabbricati siti in tutta la provincia di MASSA RIDOLFI IVONNE nata a CARRARA il 29/02/1980 C F RDLVNN80B69B832N

1 Unità Immobiliari site nel Comune di CARRARA(Codice B832) - Catasto dei Fabbricati

N	DATI IDENTIFICATIVI				DATI DI CLASSAMENTO							ALTRE INFORMAZIONI	
	Sezione Urbana	Foglio	Particella	Sub	Zona Cens	Micro Zona	Categoria	Classe	Consistenza	Superficie catastale(m²)	Rendita	Indirizzo Dati derivanti da	Dati ulteriori
1		51	798	1	1		A/4	4	4,5 vani	83	Euro 244,03	VIA MONETA n 30 piano S1 -T, VARIAZIONE NEL CLASSAMENTO del 18/03/2005 n 2472 1/2005 in atti dal 18/03/2005 (protocollo n MS0015278) VARIAZIONE DI CLASSAMENTO	Annotazione

Immobile 1 Annotazione classamento proposto con decorsi i termini di cui all'art 1 comma3 (d m 701/94)


Intestazione degli immobili indicati al n. 1

N	DATI ANAGRAFICI	CODICE FISCALE	DIRITTI E ONERI REALI
1	RIDOLFI Ivonne nata a CARRARA il 29/02/1980	RDLVNN80B69B832N	(1) Proprietà per l/1
DATI DERIVANTI DA		ISTRUMENTO (ATTO PUBBLICO) del 15/04/2004 Nota presentata con Modello Unico n 2997 1/2004 in atti dal 29/04/2004 Repertorio n 144457 Rogante GIANAROLI GIORGIO Sede CARRARA COMPRAVENDITA	

Unità immobiliari n 1

Tributi erariali 0,00

Rilasciata da Servizio Telematico

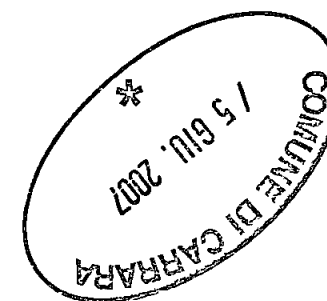

**AUTOCERTIFICAZIONE DI CONFORMITA' DEL PROGETTO ALLE NORME
IGIENICO-SANITARIE**

(art. 6, comma 4bis, lettera a) della LR 52/99 e s.m.; art. 47 del DPR 445/2000)



Da utilizzare solo nel caso in cui il progetto riguardi interventi di edilizia residenziale ovvero la cui verifica in ordine alla conformità alle norme igienico-sanitarie non comporti valutazioni tecnico-discrezionali

AL SETTORE URBANISTICA
del Comune di Carrara

Il sottoscritto **Geom. Ugo Ferrarini**, nato a Carrara, il 21/09/1953, con studio in Carrara, via 7 Luglio n°5, in qualità di tecnico incaricato, sotto la propria responsabilità e consapevole delle sanzioni penali previste dall'art. 76 del DPR 28 Dicembre 2000, n. 445 e successive modificazioni per le ipotesi di falsità in atti e dichiarazioni mendaci, ai sensi e per gli effetti di cui all'art. 6, comma 4bis, lettera a) della legge Regionale 14 Ottobre 1999, n. 52 e successive modificazioni

D I C H I A R A

che il progetto presentato da Ridolfi Ivonne nata a Carrara il 29/02/1980 ed ivi residente via dei Moneta n°30, relativo ad intervento di **realizzazione modiche interne** nell'immobile sito in Carrara, località Fossola, via Moneta n°30, censito all'Agenzia del Territorio della Provincia di Massa-Carrara, al Foglio **51**, Mapp. **798** sub. **1**.

E' CONFORME ALLE VIGENTI NORME IGIENICO-SANITARIE

Ai sensi dell'art. 38 del DPR 28/12/00, n. 445:

- ☐ l'autocertificazione è sottoscritta dal dichiarante in presenza del dipendente addetto.
- ☐ l'autocertificazione è depositata, già sottoscritta dal dichiarante, insieme alla fotocopia, non autenticata, di un documento d'identità del dichiarante in corso di validità.

Carrara li 11/07/2006


Il tecnico incaricato



Visto il documento

Il dipendente addetto

Cognome FERRARINI
Nome UGO
nato il 21/09/1956
cat. 471 p 1 S A
a CARRARA (MS)
Cittadinanza ITALIANA
Residenza CARRARA (MS)
Via P TACCA Nr 1
Stato civile -----
Professione GEOMETRA
CONNOTATI E CONTI ASSICURAZIONI SALMENTI
Statura 1,75
Capelli Grigi
Occhi Castani
Segni particolari

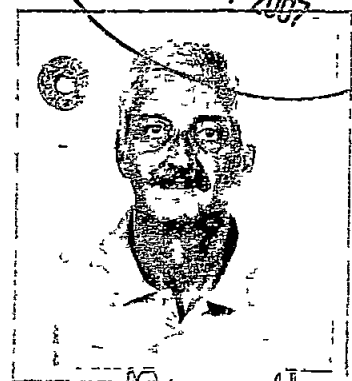

COMUNE DI CARRARA
15 GIU. 2007

CARRARA (MS) 12/08/2003


IN ORDINE DEL SINDACO
IN FUNZIONE INCARICATO
(Dr. Franco Fabrizio)

Imposta
devoluta
al Comune
€ 5,25



Scadenza 11/08/2008

AE 0077266

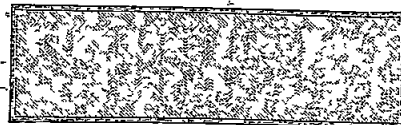

IPZS OFFICINA CV ROMA

REPUBBLICA ITALIANA



COMUNE DI
CARRARA

CARTA D'IDENTITA

N° AE 0077266

DI

FERRARINI

UGO

GRUPPO BANCA CARIGE
Cassa
di Risparmio
di Carrara S.p.A.

S.p.A. - Cap. Sociale euro 31.762.290
Sede legale in Carrara, Via Roma, 2
C. F., P.I. e Iscr. Reg. Impr. Massa Carrara 00581810454
Iscritta all'Albo delle Banche, soggetta all'attività di direzione
e coordinamento della Banca CARIGE S.p.A. e appartenente
al Gruppo Banca Carige iscritta all'Albo dei Gruppi Bancari
Aderente al Fondo Interbancario di Tutela dei Depositi



*** BOLLETTA ***

DATA 30.05.2007

TESORERIA: FILIALE DI CARRARA

ENTE/ES

1010/2007

NUMERO

2816

*

CONTO

1

COMUNE DI CARRARA
PIAZZA II GIUGNO 2
54033 MS CARRARA

IL VERSANTE RIDOLFI IVONNE
VIA MONETA 30
54033 CARRARA (MS)

HA VERSATO QUANTO SEGUE : PROVV/E

IMPORTO

2073

25,82+

CAUSALE DEL VERSAMENTO : DIRITTI DI SEGRETERIA DIA

RIF. 6531534 / 1 / 51 / 0


IMPORTO BOLLETTA	VALUTA	BOLLI	SPESE	IMPORTO RISCOSSO
25,82+	30.05.2007	ES	0,00 ES	0,00
				25,82+

DICONSI EURO VENTICINQUE/82*****

FATTI SALVI I DIRITTI DELL' ENTE

Operazione n 80042/3/0100150

IL CASSIERE

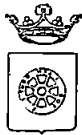

COMUNE DI CARRARA
Settore Assetto del Territorio/Urbanistica



Prot n 22057/1729
del 28/05/2007
93TUTELA/07

IL DIRIGENTE

VISTA la richiesta presentata da RIDOLFI IVONNE recante data 11/05/2007 registrata al Prot Gen n 22057 corrispondente al protocollo n 1729 del Settore Assetto del Territorio/Urbanistica,

PRESO ATTO che l'immobile, posto in CARRARA VIA MONETA 30, censito catastalmente al foglio 51, mappale 798/1, interessato dai lavori di MODIFICHE INTERNE, ricade all'interno delle zone omogenee "B" ed è classificato dal Regolamento Urbanistico come "A3",

VISTO l'art 1 comma 11 delle Norme Tecniche di Attuazione del Regolamento Urbanistico vigente,

VISTO il parere favorevole espresso dal Nucleo di Valutazione nella seduta del 25/05/2007 n 20,

VISTA la legge 7 8 90 n° 241 e succ modifiche ed integrazioni,

RILASCIA

atto di assenso ad effettuare i lavori di MODIFICHE INTERNE sull'immobile di cui sopra

Il Dirigente
Claudio Bacicalupi




DOCUMENTAZIONE FOTOGRAFICA







6
E

COMUNE DI CARRARA
/ 5 GIU. 2007
*

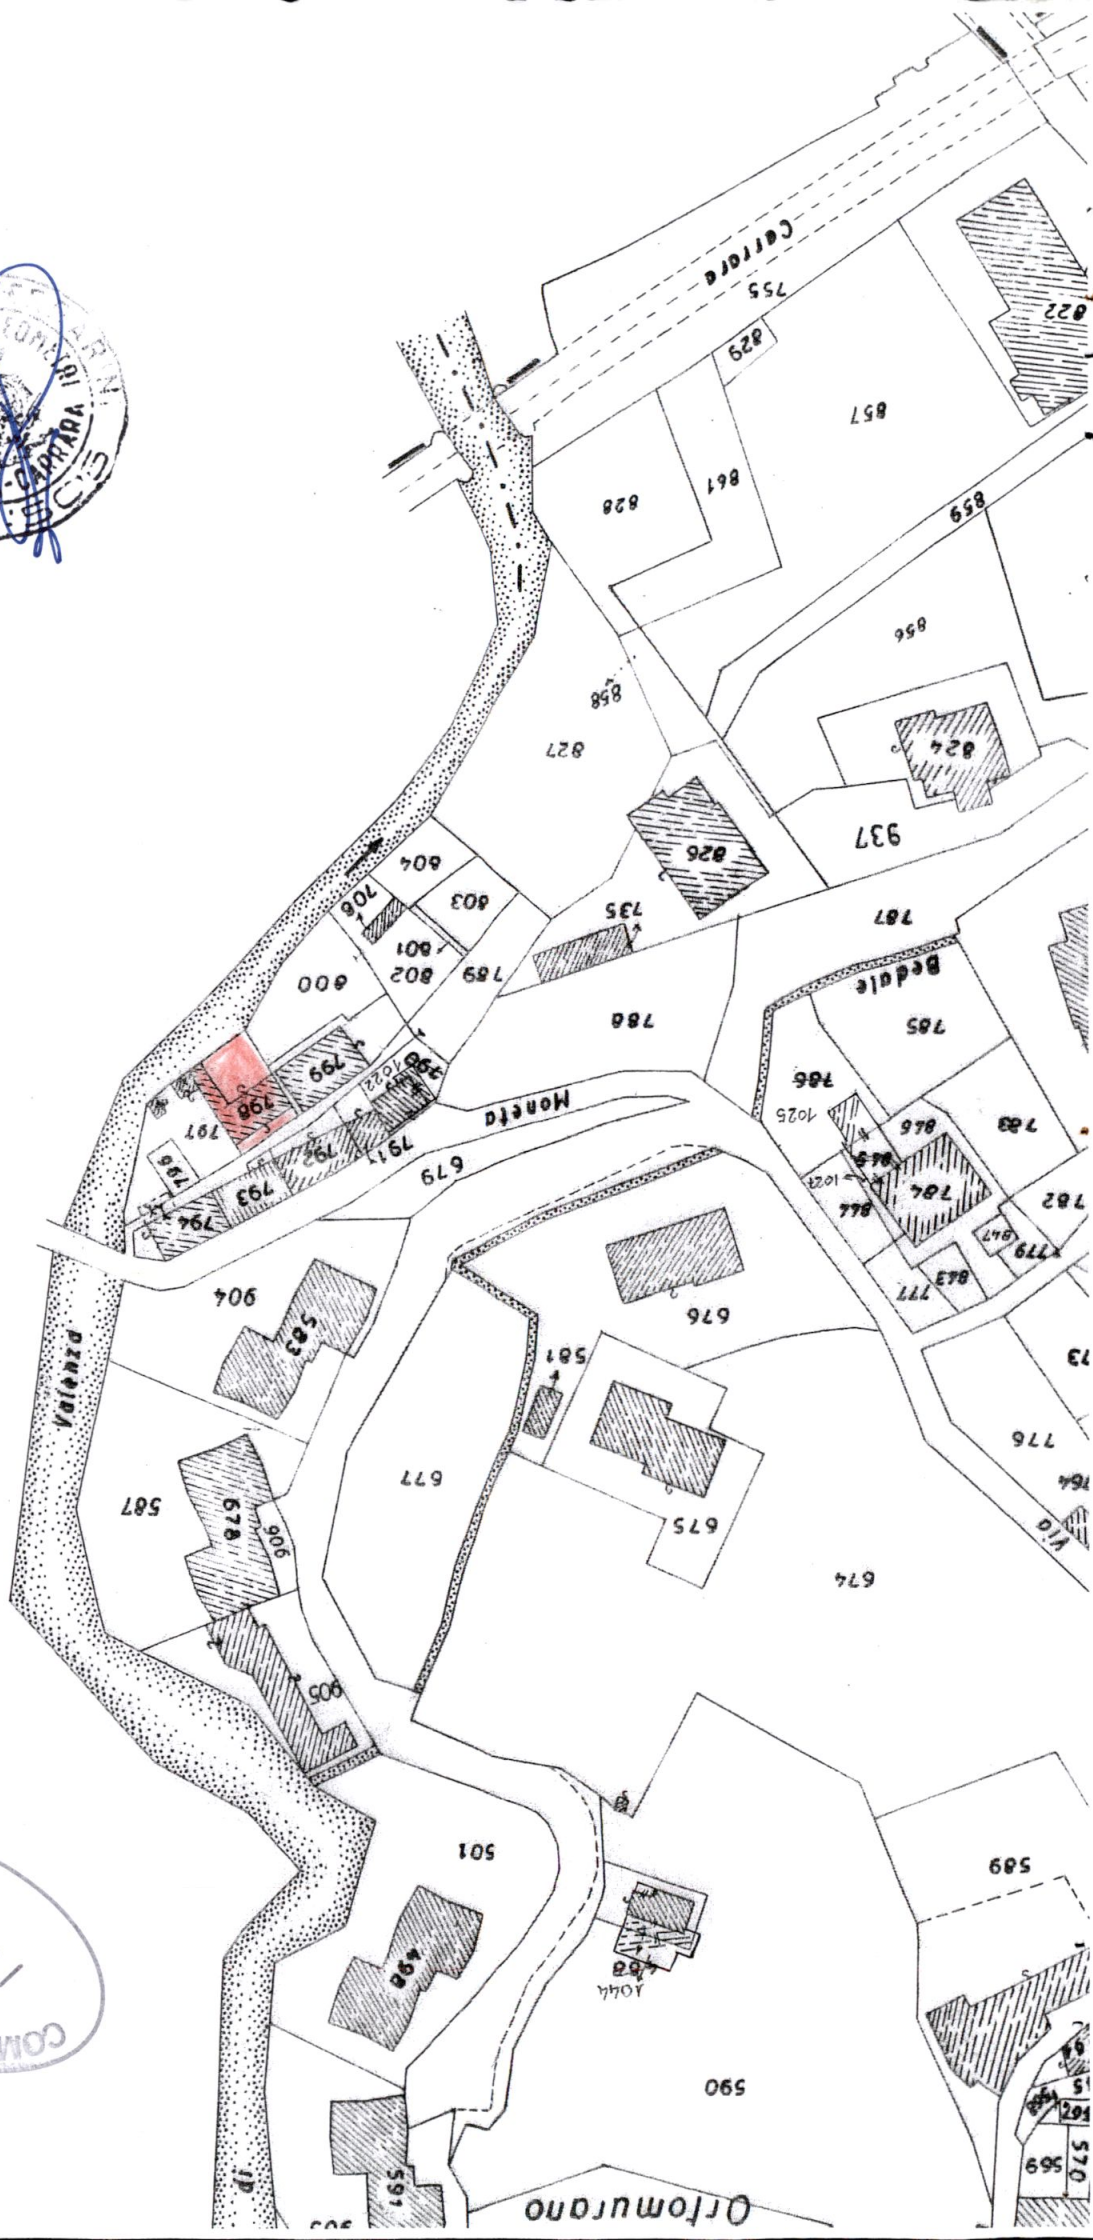


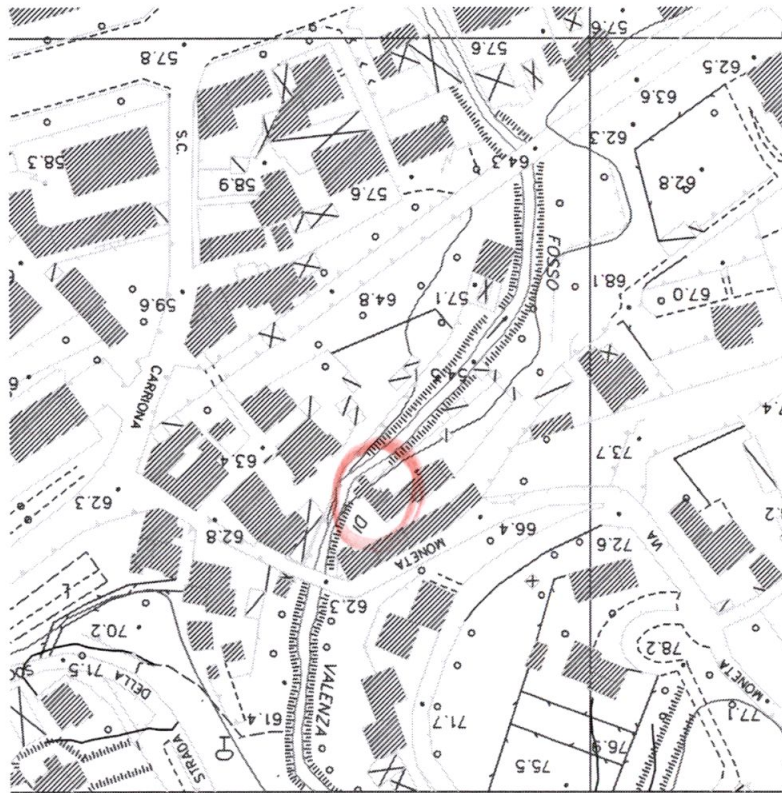

Studio Tecnico Geom.Ferrarini Ugo				
Committente:		RIDOLFI IVONNE		
Tavole:		STATO ATTUALE ————— Piante		
Oggetto:		Modiche interne		
Progettista: Geom.Ferrarini Ugo		Scala	1:100	Maggio 2007
				TAV 1

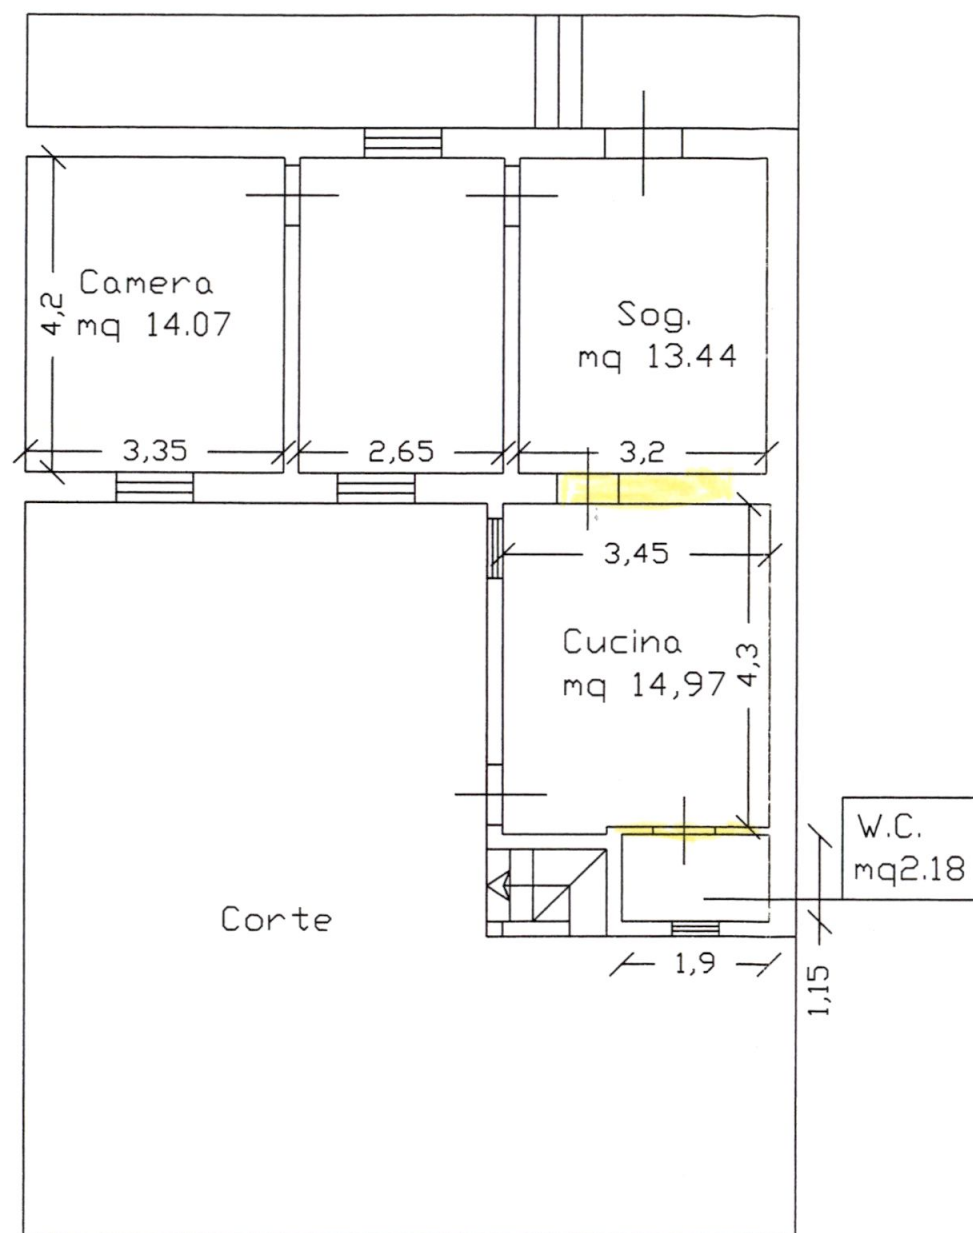


Pianta Piano terra

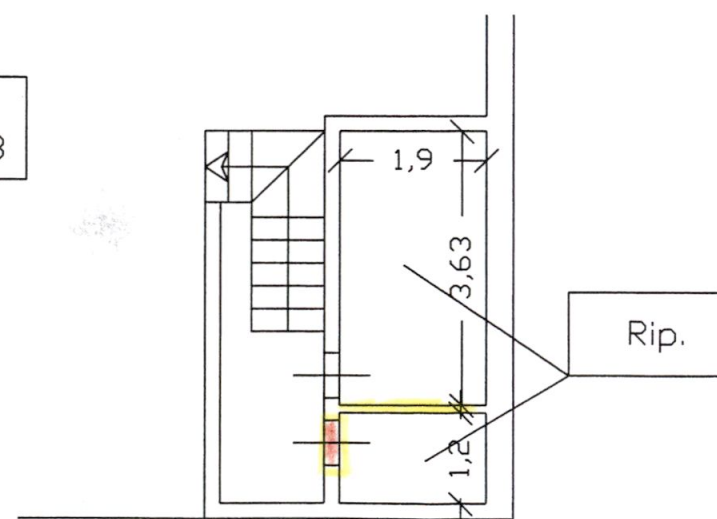


Pianta Piano interrato



Studio Tecnico			
Geom.Ferrarini Ugo			
Committente:	RIDOLFI IVONNE		
Tavole:	STATO PROGETTO		
Modifiche interne		Piante	
Progettista:	Scala	1:100	
Geom.Ferrarini Ugo	2007	Maggio	TAV

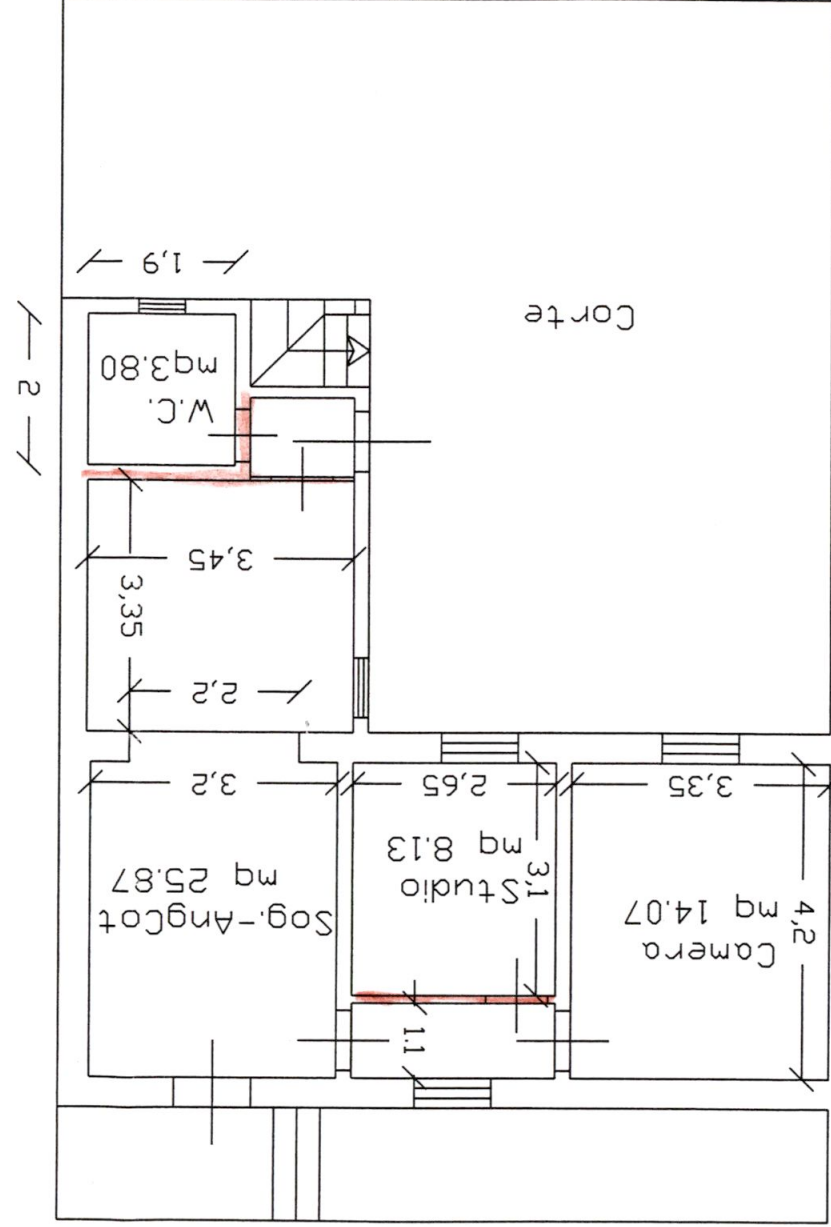


Piano terra

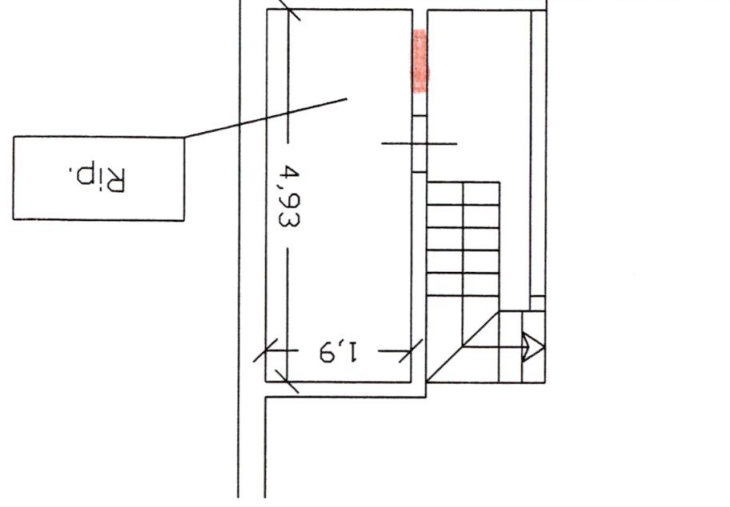


Piano interrato

Rapporto illuminazione				
Descrizione		Sup.	1/8	Sup.Fin.
Unità Immobiliare				
Camera	14.07	1.75	1.82	
Studio	8.13	1.01	1.82	
W.C.	3.80	0.47	0.60	
Sog.-angolo cottura	25.87	3.22	4.02	
Rip.	9.37	/	/	

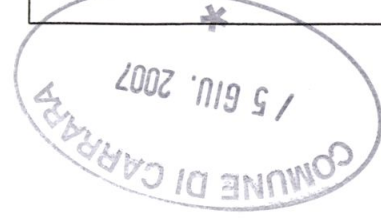

Studio Tecnico Geom.Ferrarini Ugo			
Committente:	RIDOLFI IVONNE		
Tavole:	STATO SOVRAPPOSTO ——— Piante		
Oggetto:	Modiche interne		
Progettista: Geom.Ferrarini Ugo	Scala 1:100	Maggio 2007	TAV 3

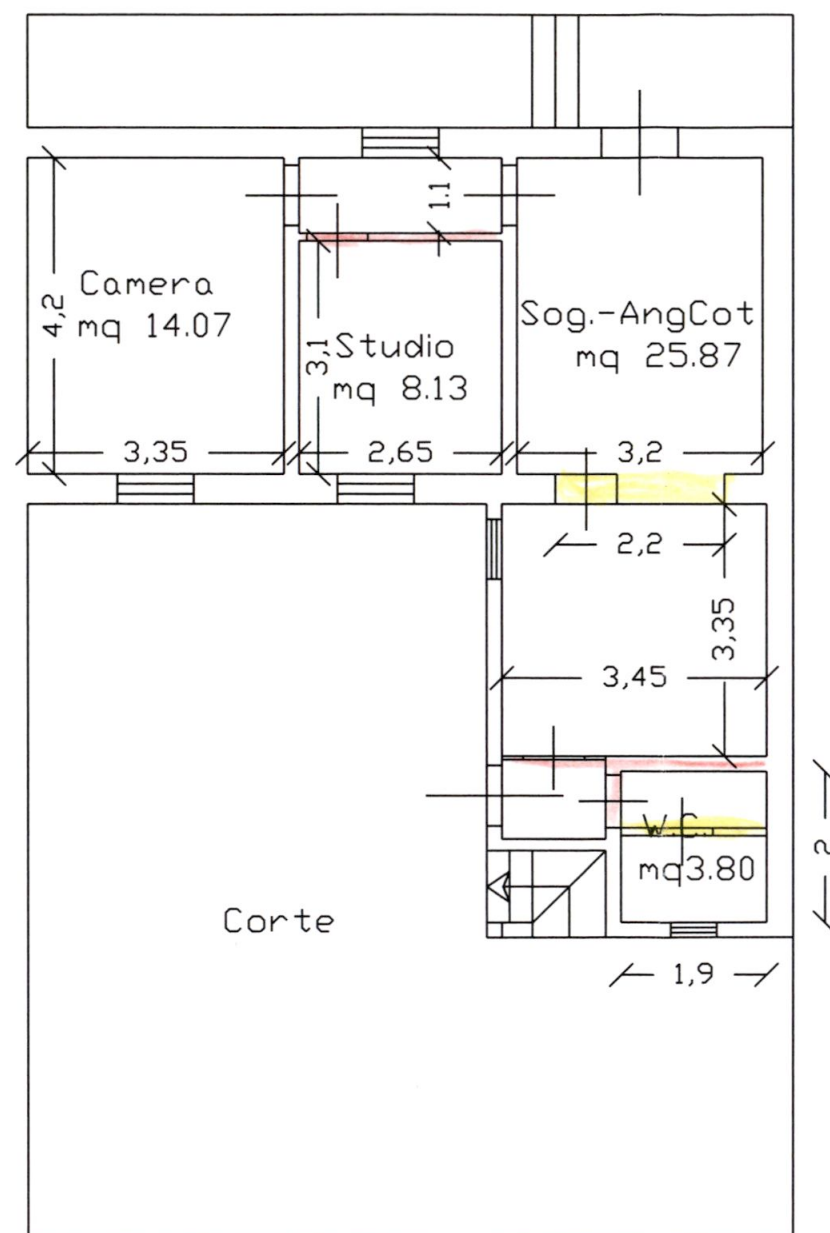


Pianta Piano terra



Rapporto illuminazione

Descrizione	Sup.	1/8	Sup.Fin.
Unità Immobiliare			
Camera	14.07	1.75	1.82
Studio	8.13	1.01	1.82
W.C.	3.80	0.47	0.60
Sog.-angolo cottura	25.87	3.22	4.02
Rip.	9.37	/	/

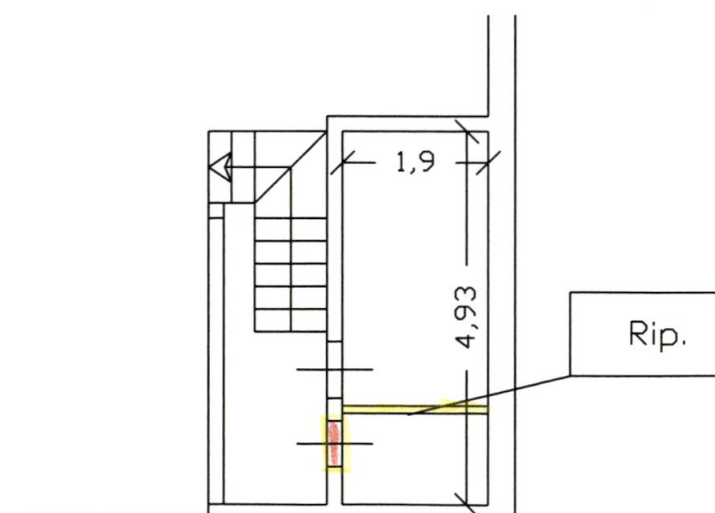

Pianta Piano interrato